


II AUKŠTAS
STAM

NUORAŠAS

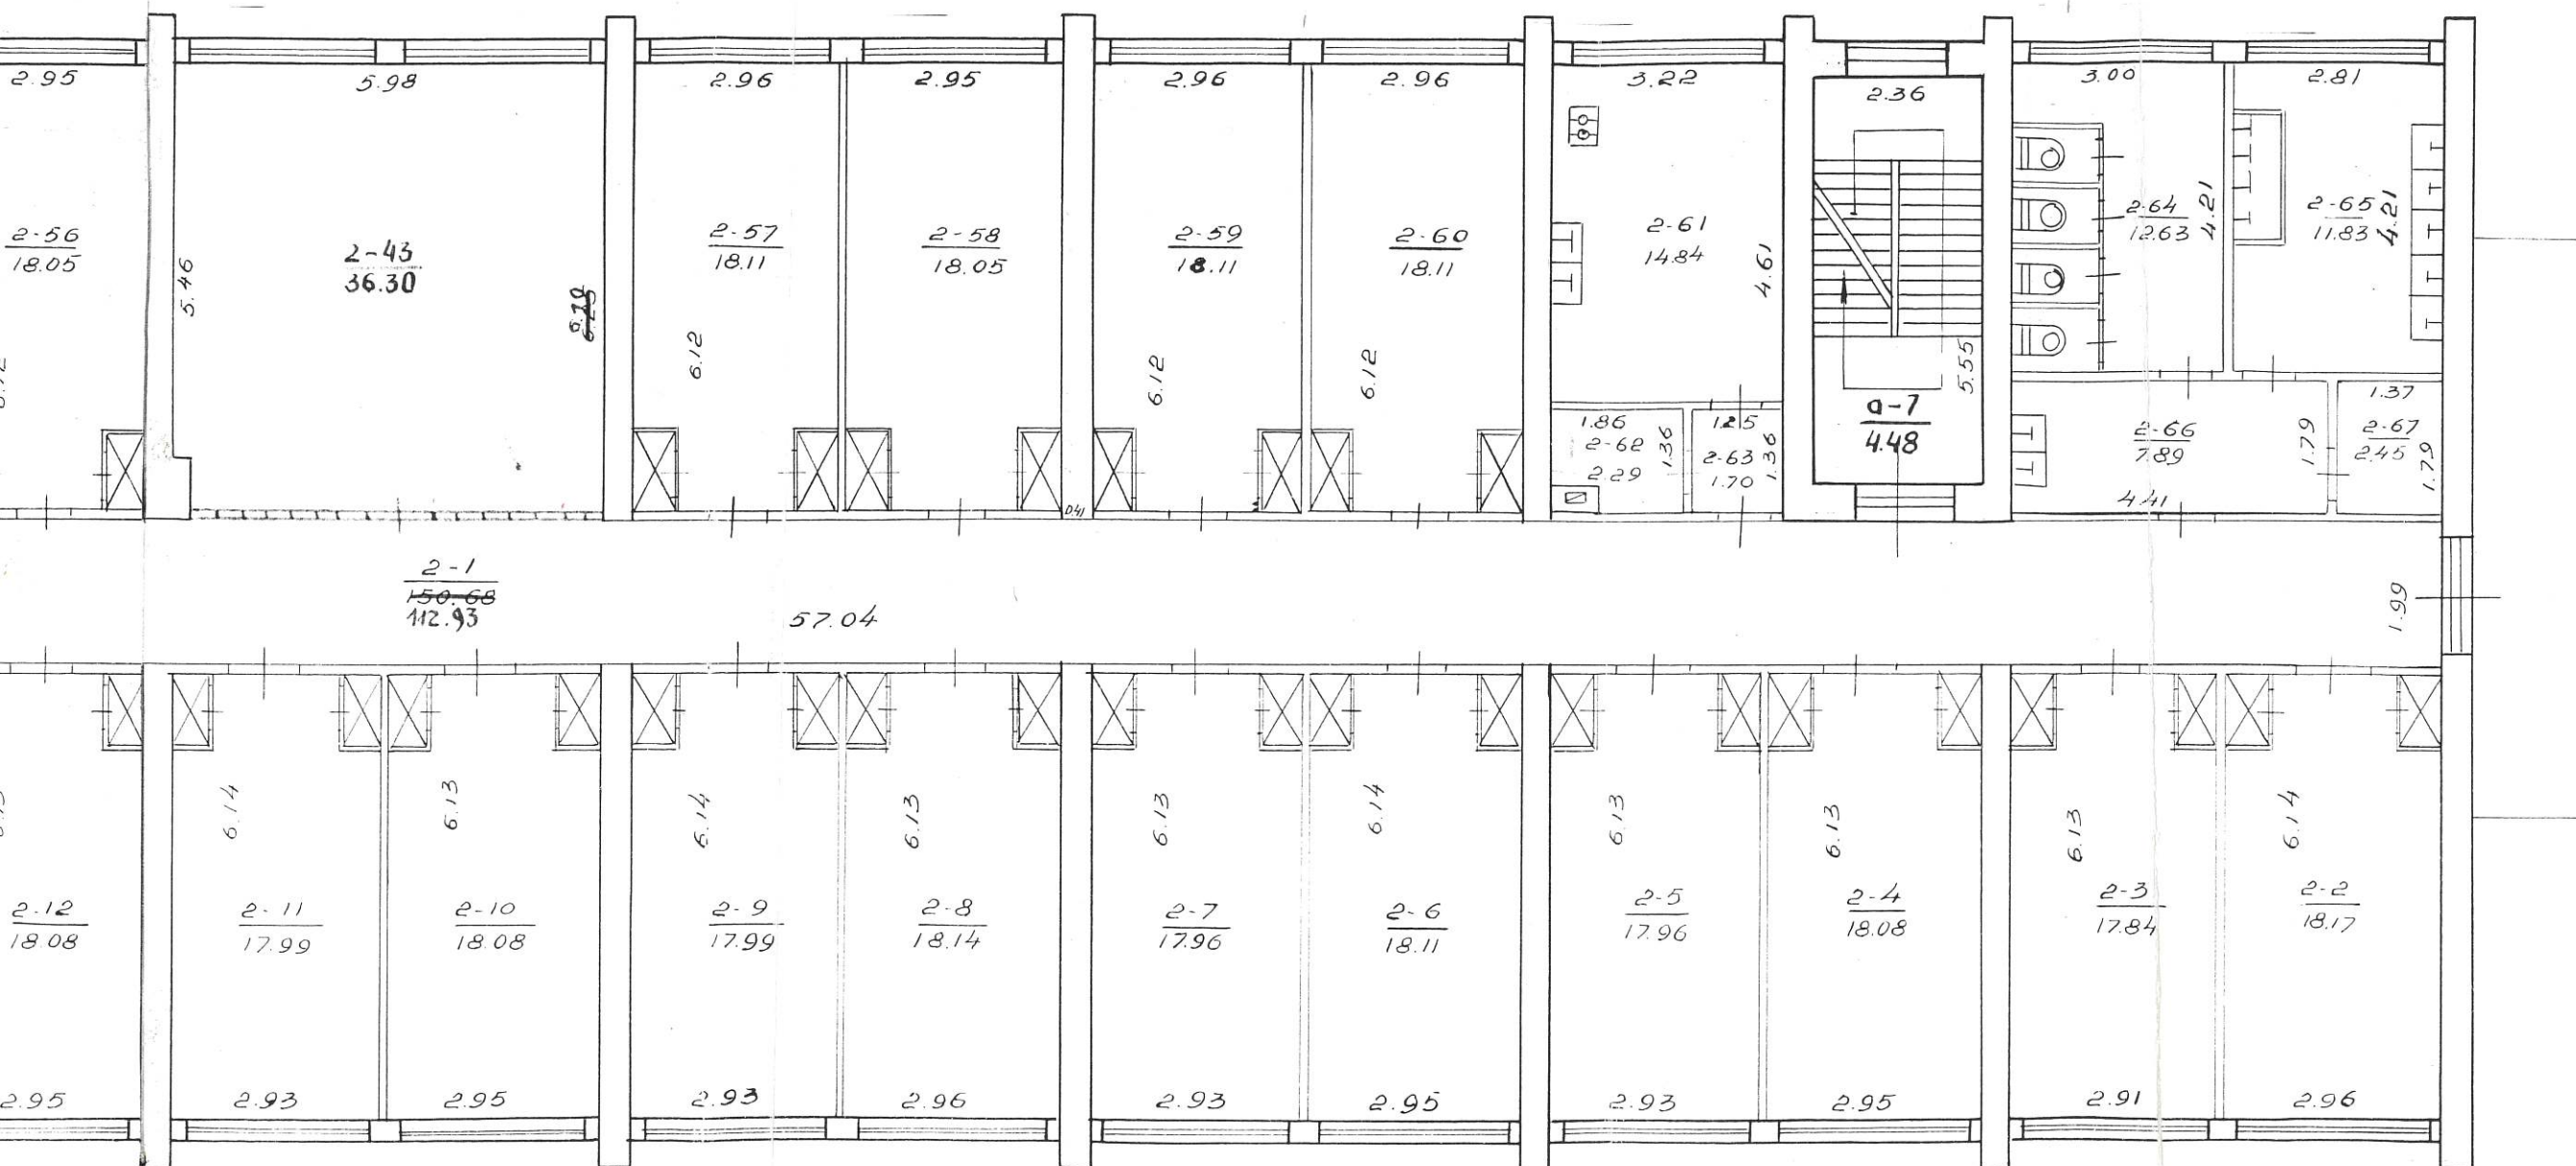

ŽEMĖS IR KITO NEKILNOJAMOJO TURTO KADASTRO IR REGISTRO VALSTYBĖS ĮMONĖ VILNIAUS FILIALAS					
V. GRIBO G. V. Nr. 39					
MIESTAS	KV	SKL	RAIDĖ	SUDABĖ	Valdėreža
VILN.					SIMONAITIENĖ
M 1:100					H. Silovaitis
19 98 02 03					4
67					27
INVENTORIJA					

Вильнюс Грибо 39^a
I 99
Довгяло Янович


34,300

7-37

2-35

2 - 34

33

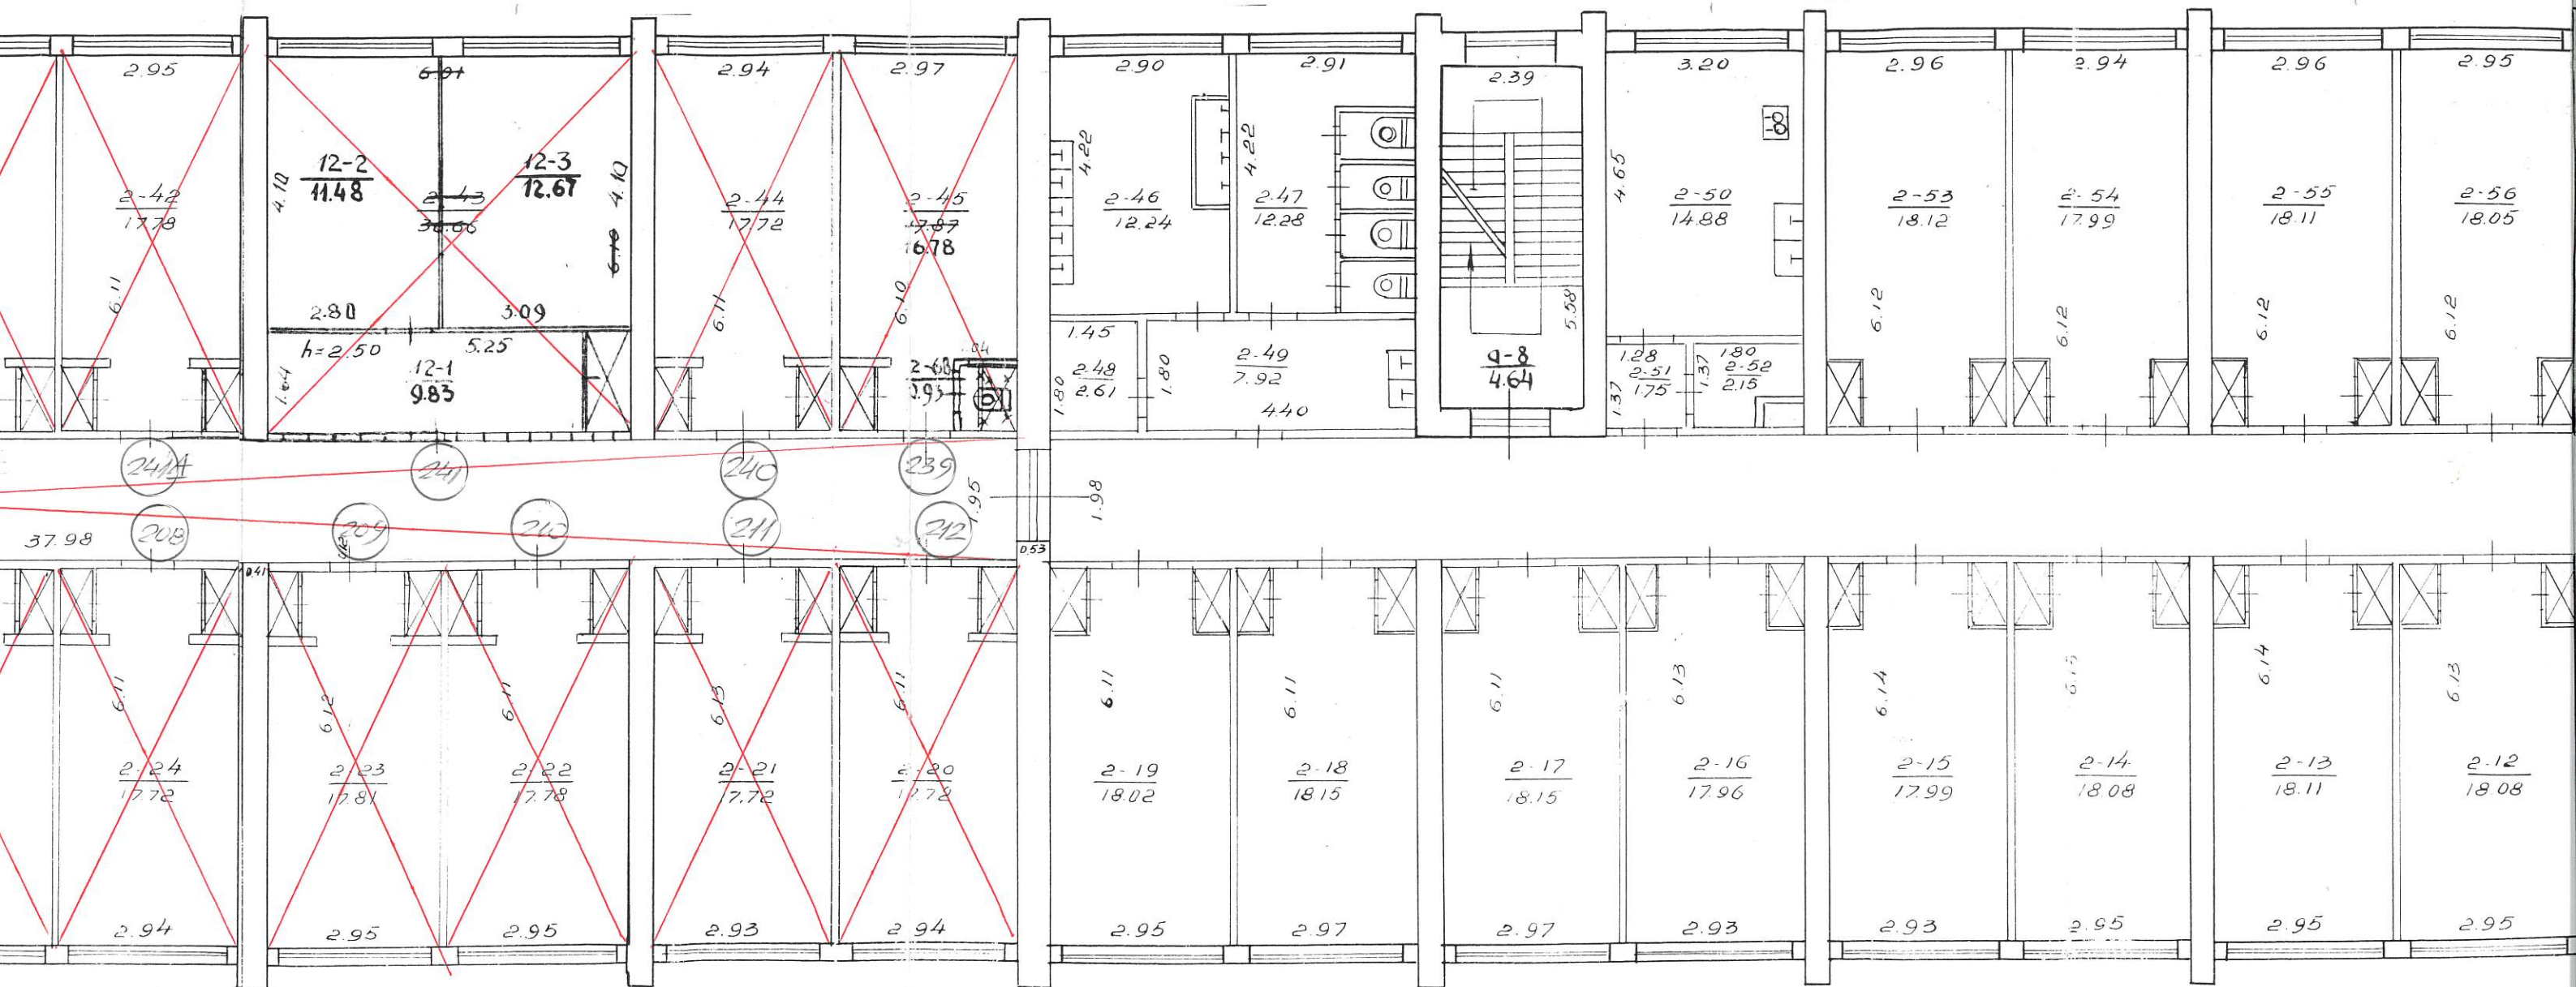

3413.00

2-36
2-37
2-38
2-39
2-40
2-41
2-42
2-43
2-44

3413.00

