


III AUKŠTAS
ЭТАЖ

NUORAŠAS

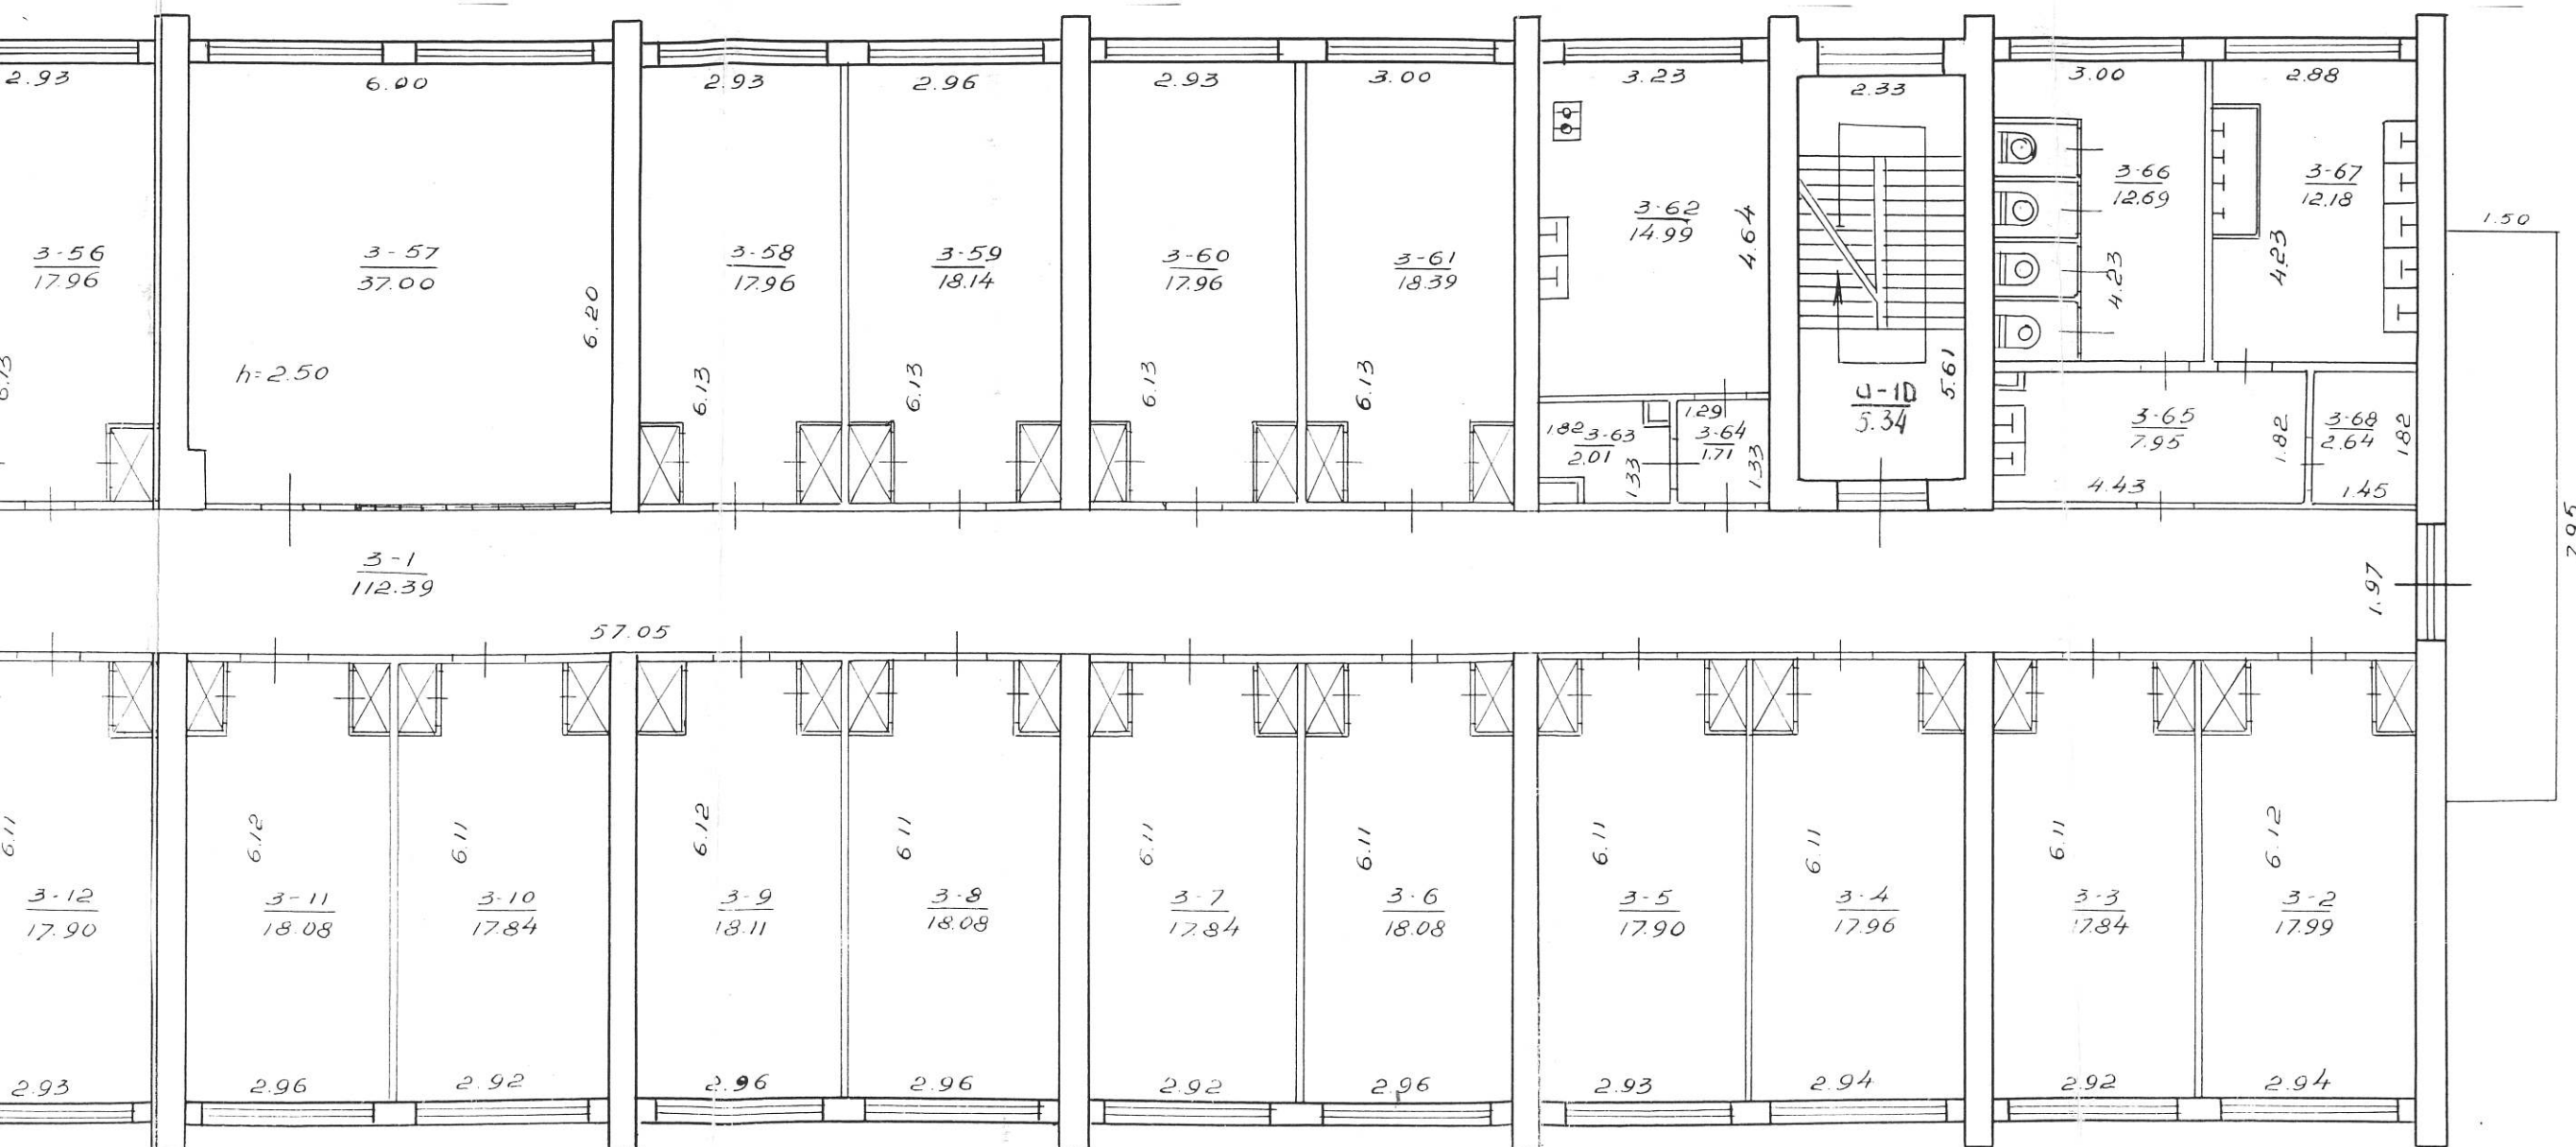

ZEMĖS IR KITO NEKILNOJAMOJO TURTO KADASTRO IR REGISTRO VALSTYBĖS ĮMONĖ VILNIAUS FILIALAS				
V. GRIBO		G-VĖ Nr. 39 bt.		
MIESTAS	KV	SKL	RAIDĖ	SUDARĖ: Valerija SIMONAITIENĖ
VILN.				TIKRING. H. Silovaitis
M 1:100				GAMYBINĖ GRUPĖ Nr. 17
19. 98. 02	men. 27	d. 27	KOPIJA ATLIKTA PAGAL	
19. 67. 10	men. 27	d. 27	INVENTORIZACIJA	

Вильнюс

Грибо

39^а №

I 99


19. 98. 02

Авгяло

Янович

100

67 27

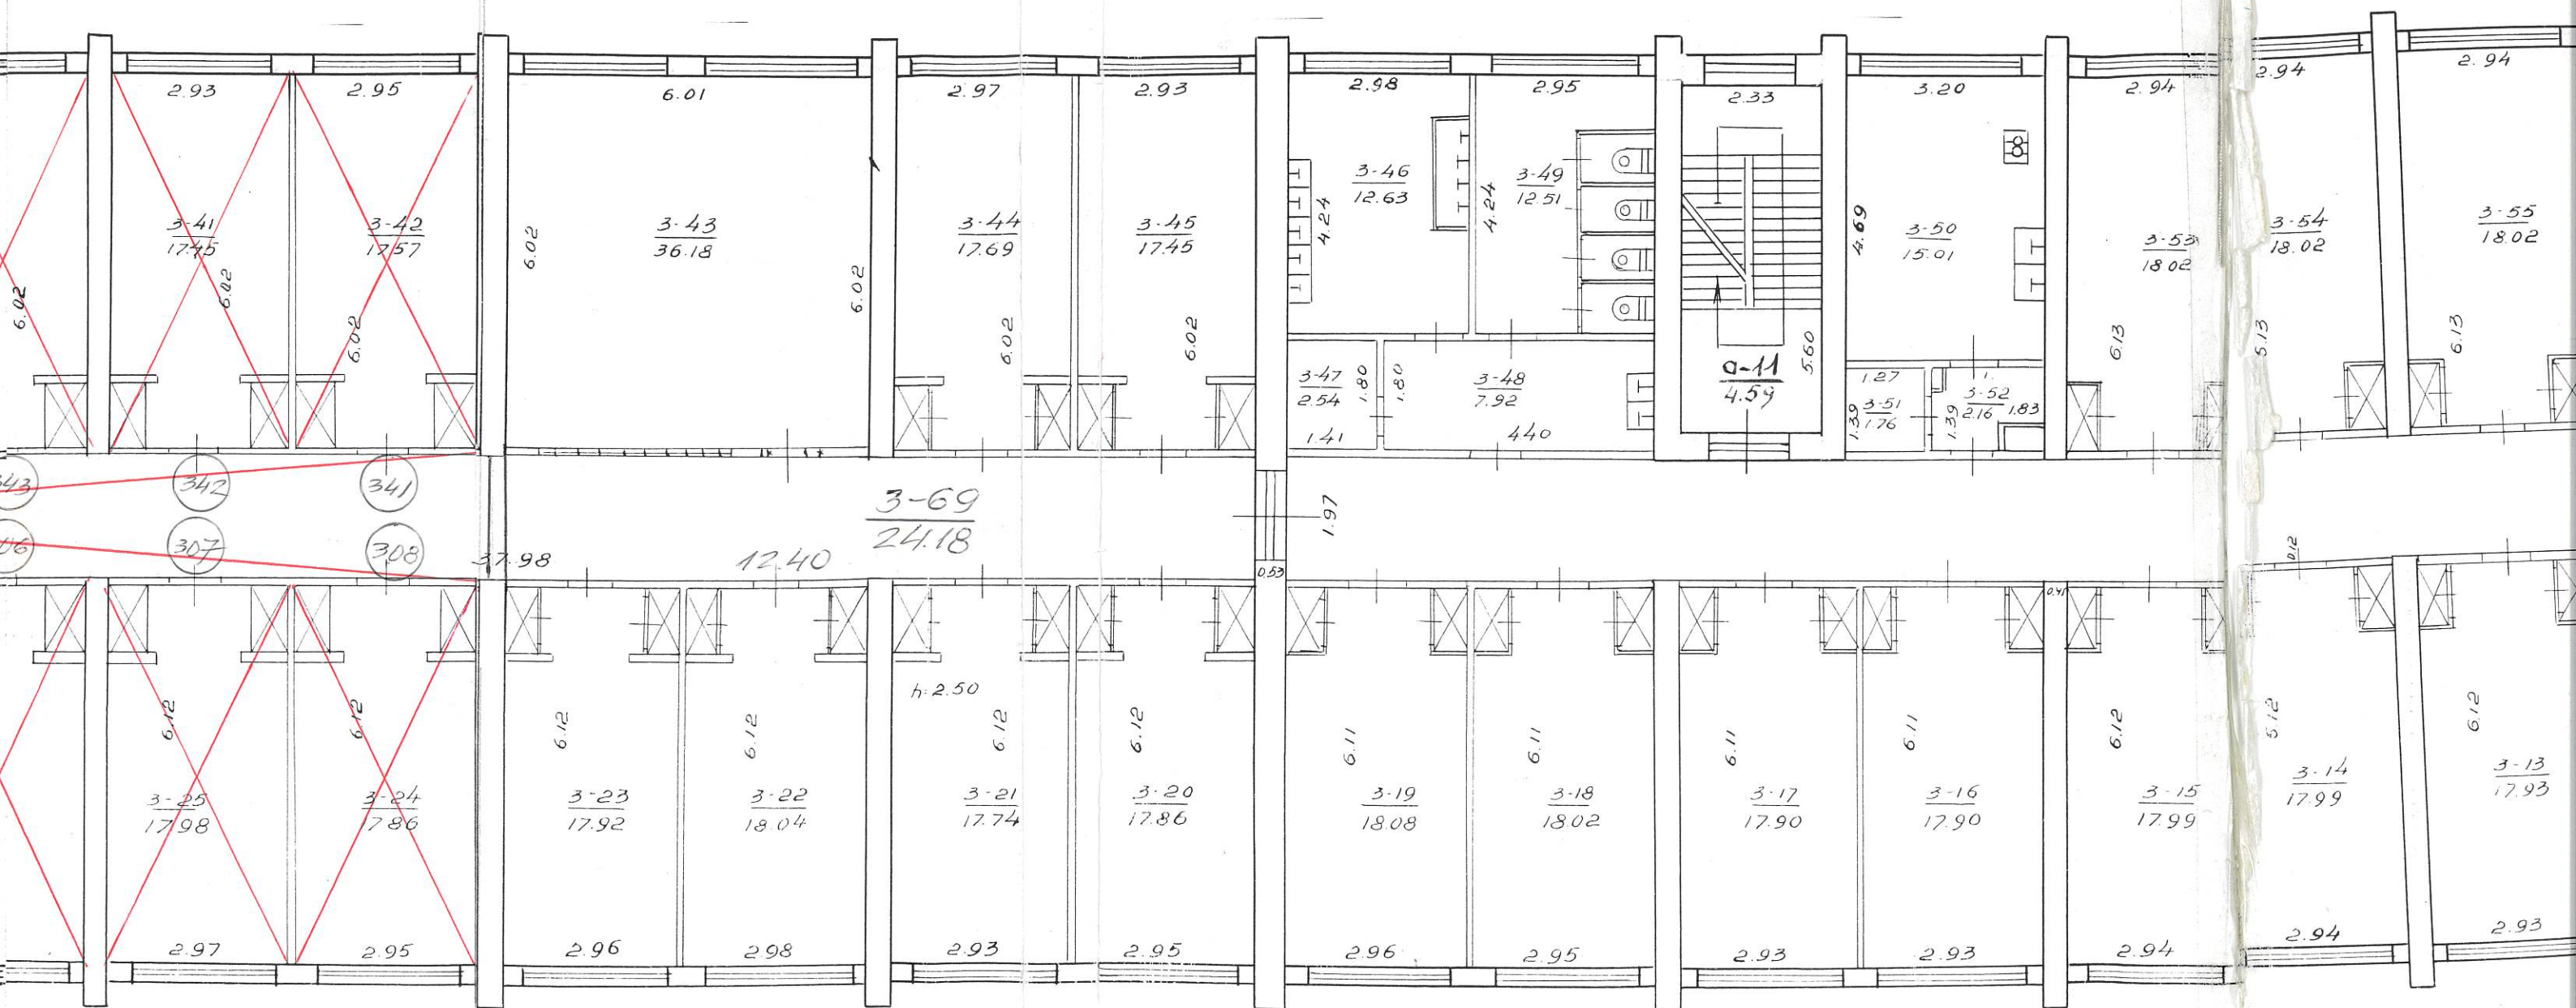

3-32
3-33
3-34
3-35 10167
3-36
3-37
3-38

gross 213,27

