


IV AUKŠTAS
ЭТАЖ

NUORAŠAS

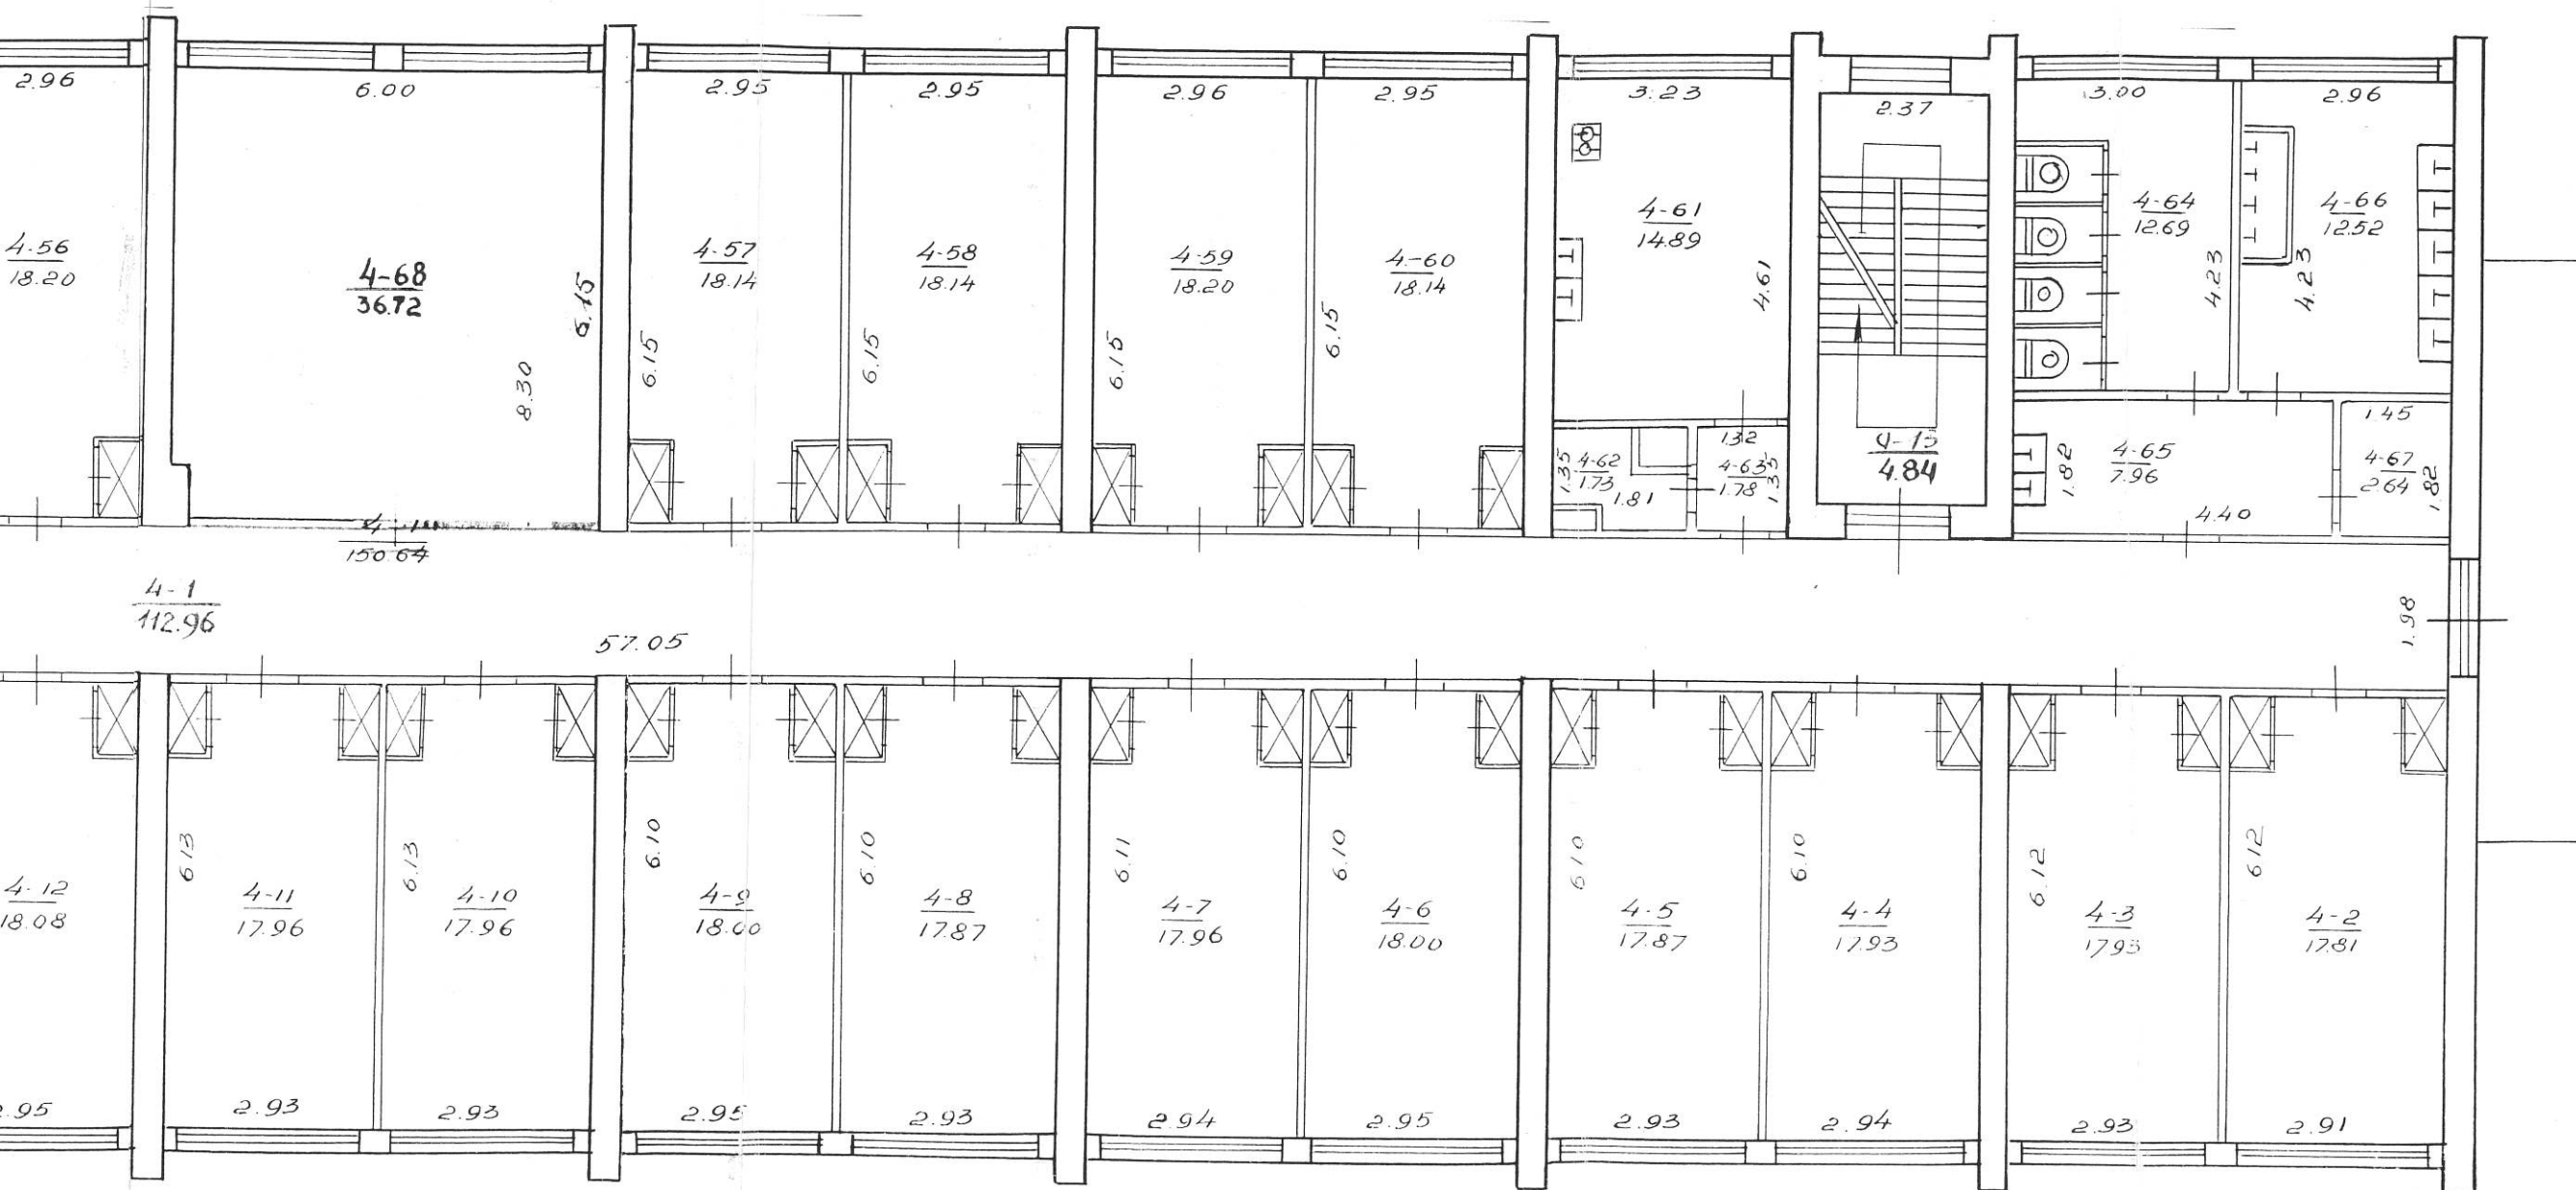

ŽEMĖS IR KITO NEKILNOJAMOJO TURTO KADASTRO IR REGISTRO VALSTYBĖS ĮMONĖ VILNIAUS FILIALAS					
V. GRYBO			G-VĖ Nr. 39 bt.		
MIESTAS	KV	SKL	RAIDĖ	SUDARĖ	
VILN.				Valdereza SIMONAITIENĖ	
M 1:100				TIKRINO:	
19. 02				A. SILOVA	
19. 02 mėn. 03 d.			GAMYBINĖ GRUPĖ Nr. 35		
KOPIJA ATLIKTA PAGAL					
19. 05 mėn. 27 d.			INVENTORIZACIJA		

Вильнюс

Гриба

39^а

I 99

19. 05
19. 05

Авгяло Янович

