


АУКШТАС
V. Ө. ТАЖ

NUORAŠAS

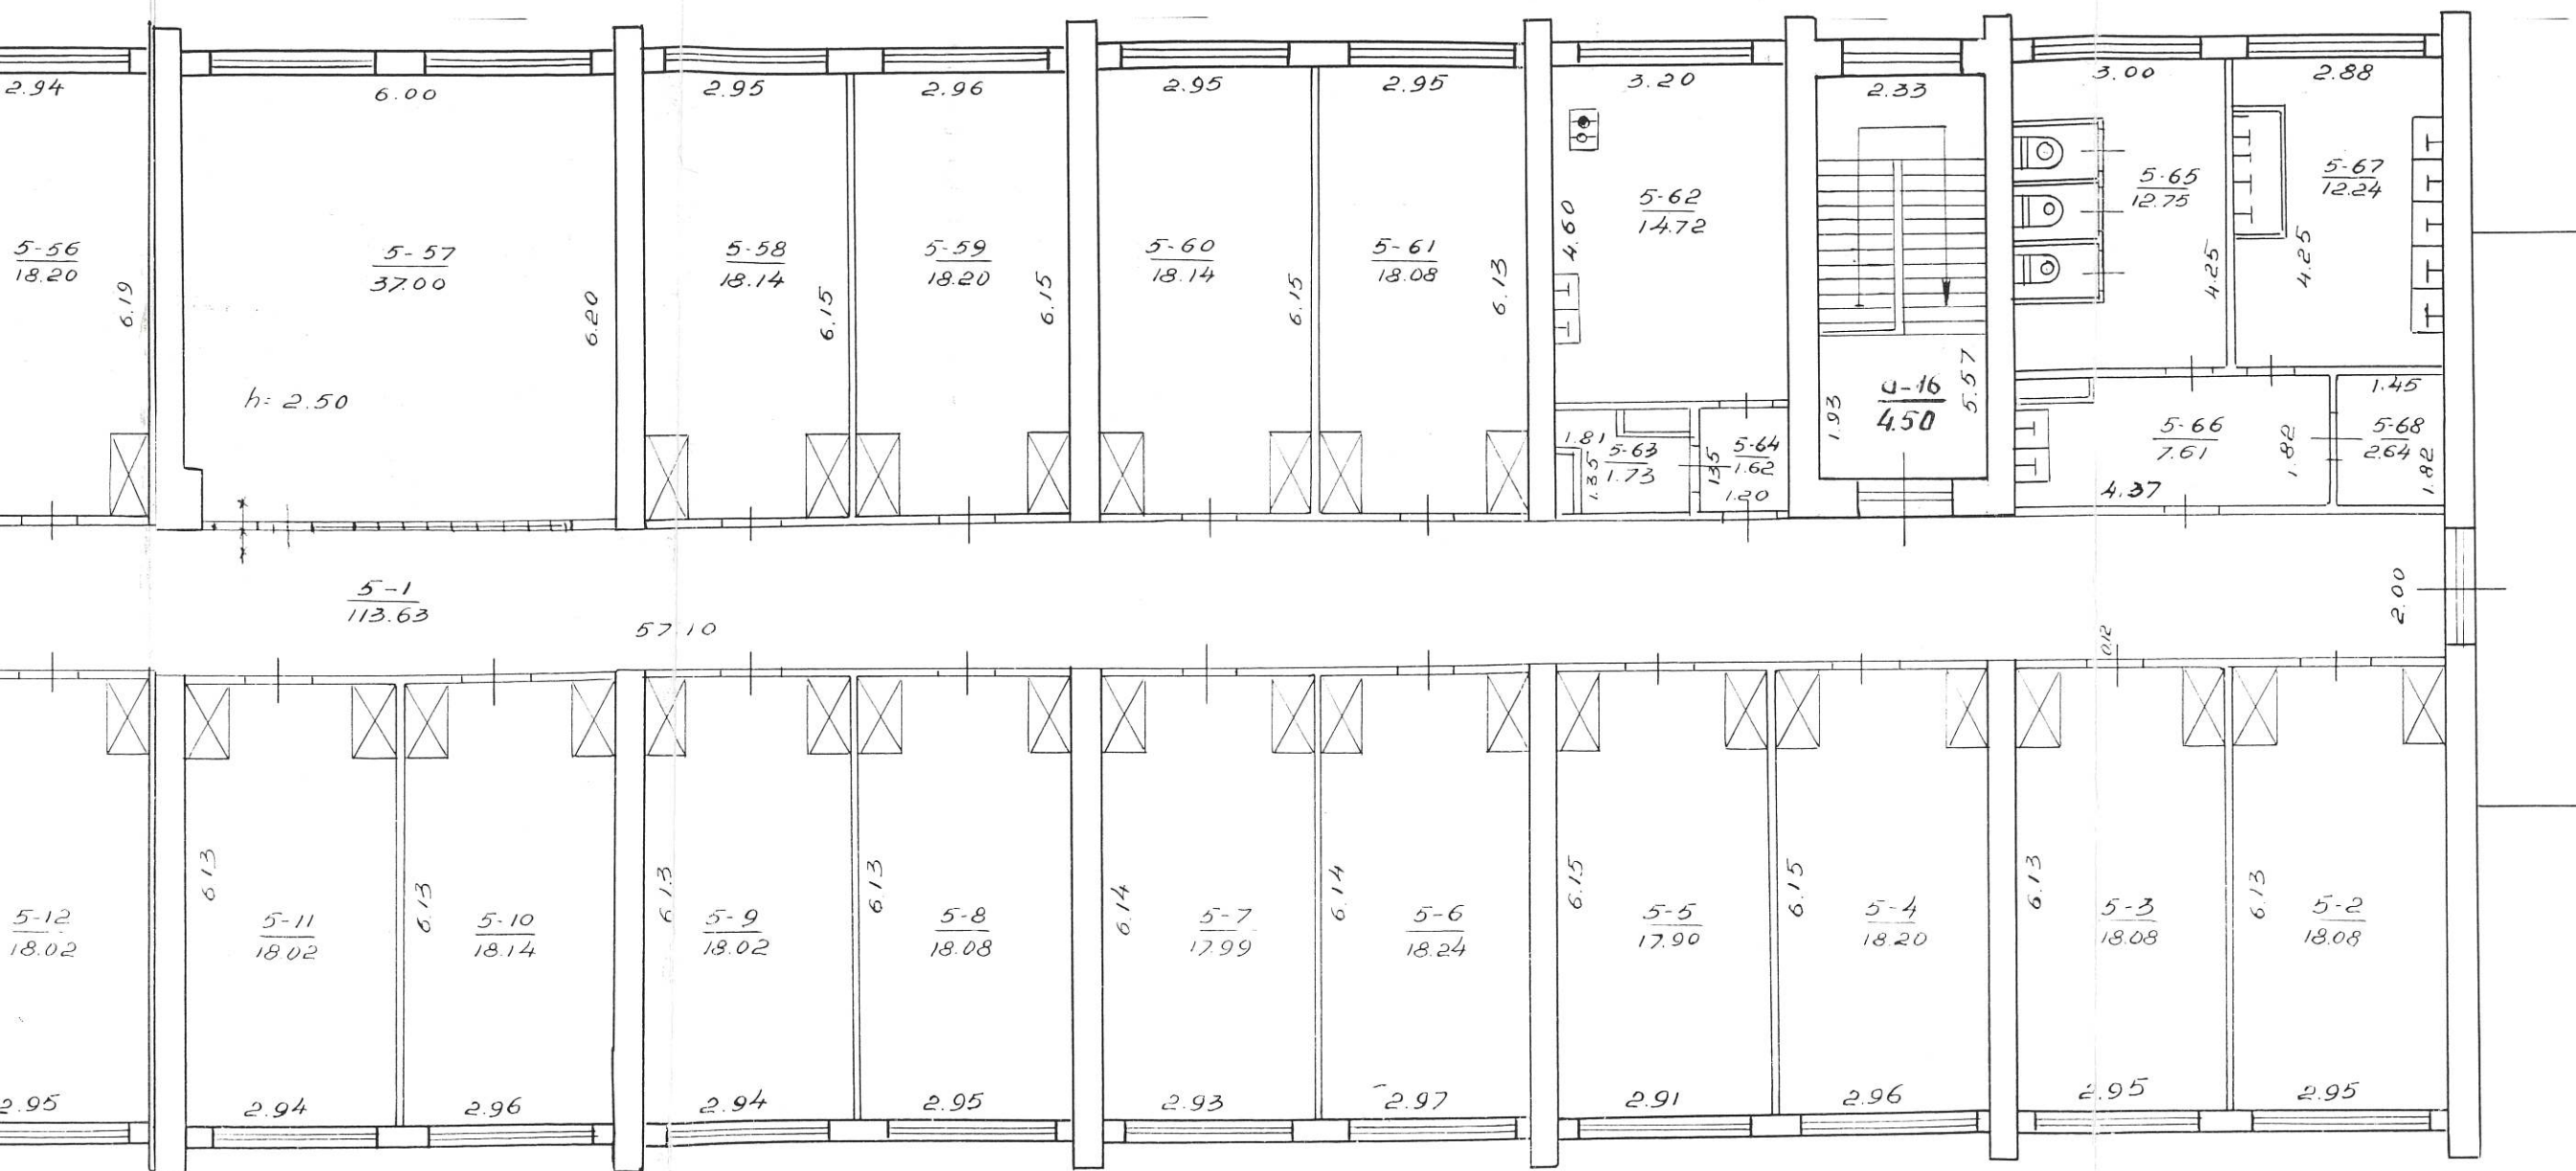


ŽEMĖS IR KITO NEKILNOJAMOJO TURTO KADASTRO IR REGISTRO VALSTYBĖS ĮMONĖ VILNIAUS FILIALAS					
V. GRIBO		G-VĖ Nr. 39bt.			
MIESTAS	KV	SKL	RAIDĖ	SUDARĖ: Valdereza	
VILN.			145	SIMONAITIENĖ	
M 1:100			19.02	Tikrinęs: A. Silevas	
			19.02	GAMYBINĖ GRUPĖ Nr. 477	
			19.05	KOPĖJA ATLIKTA PAGAL	
			19.05	INVENTORIZACIJA	

Вильнюс Гриво 39^{bt}

19.02 19.05 19.07 19.08

67 100 27

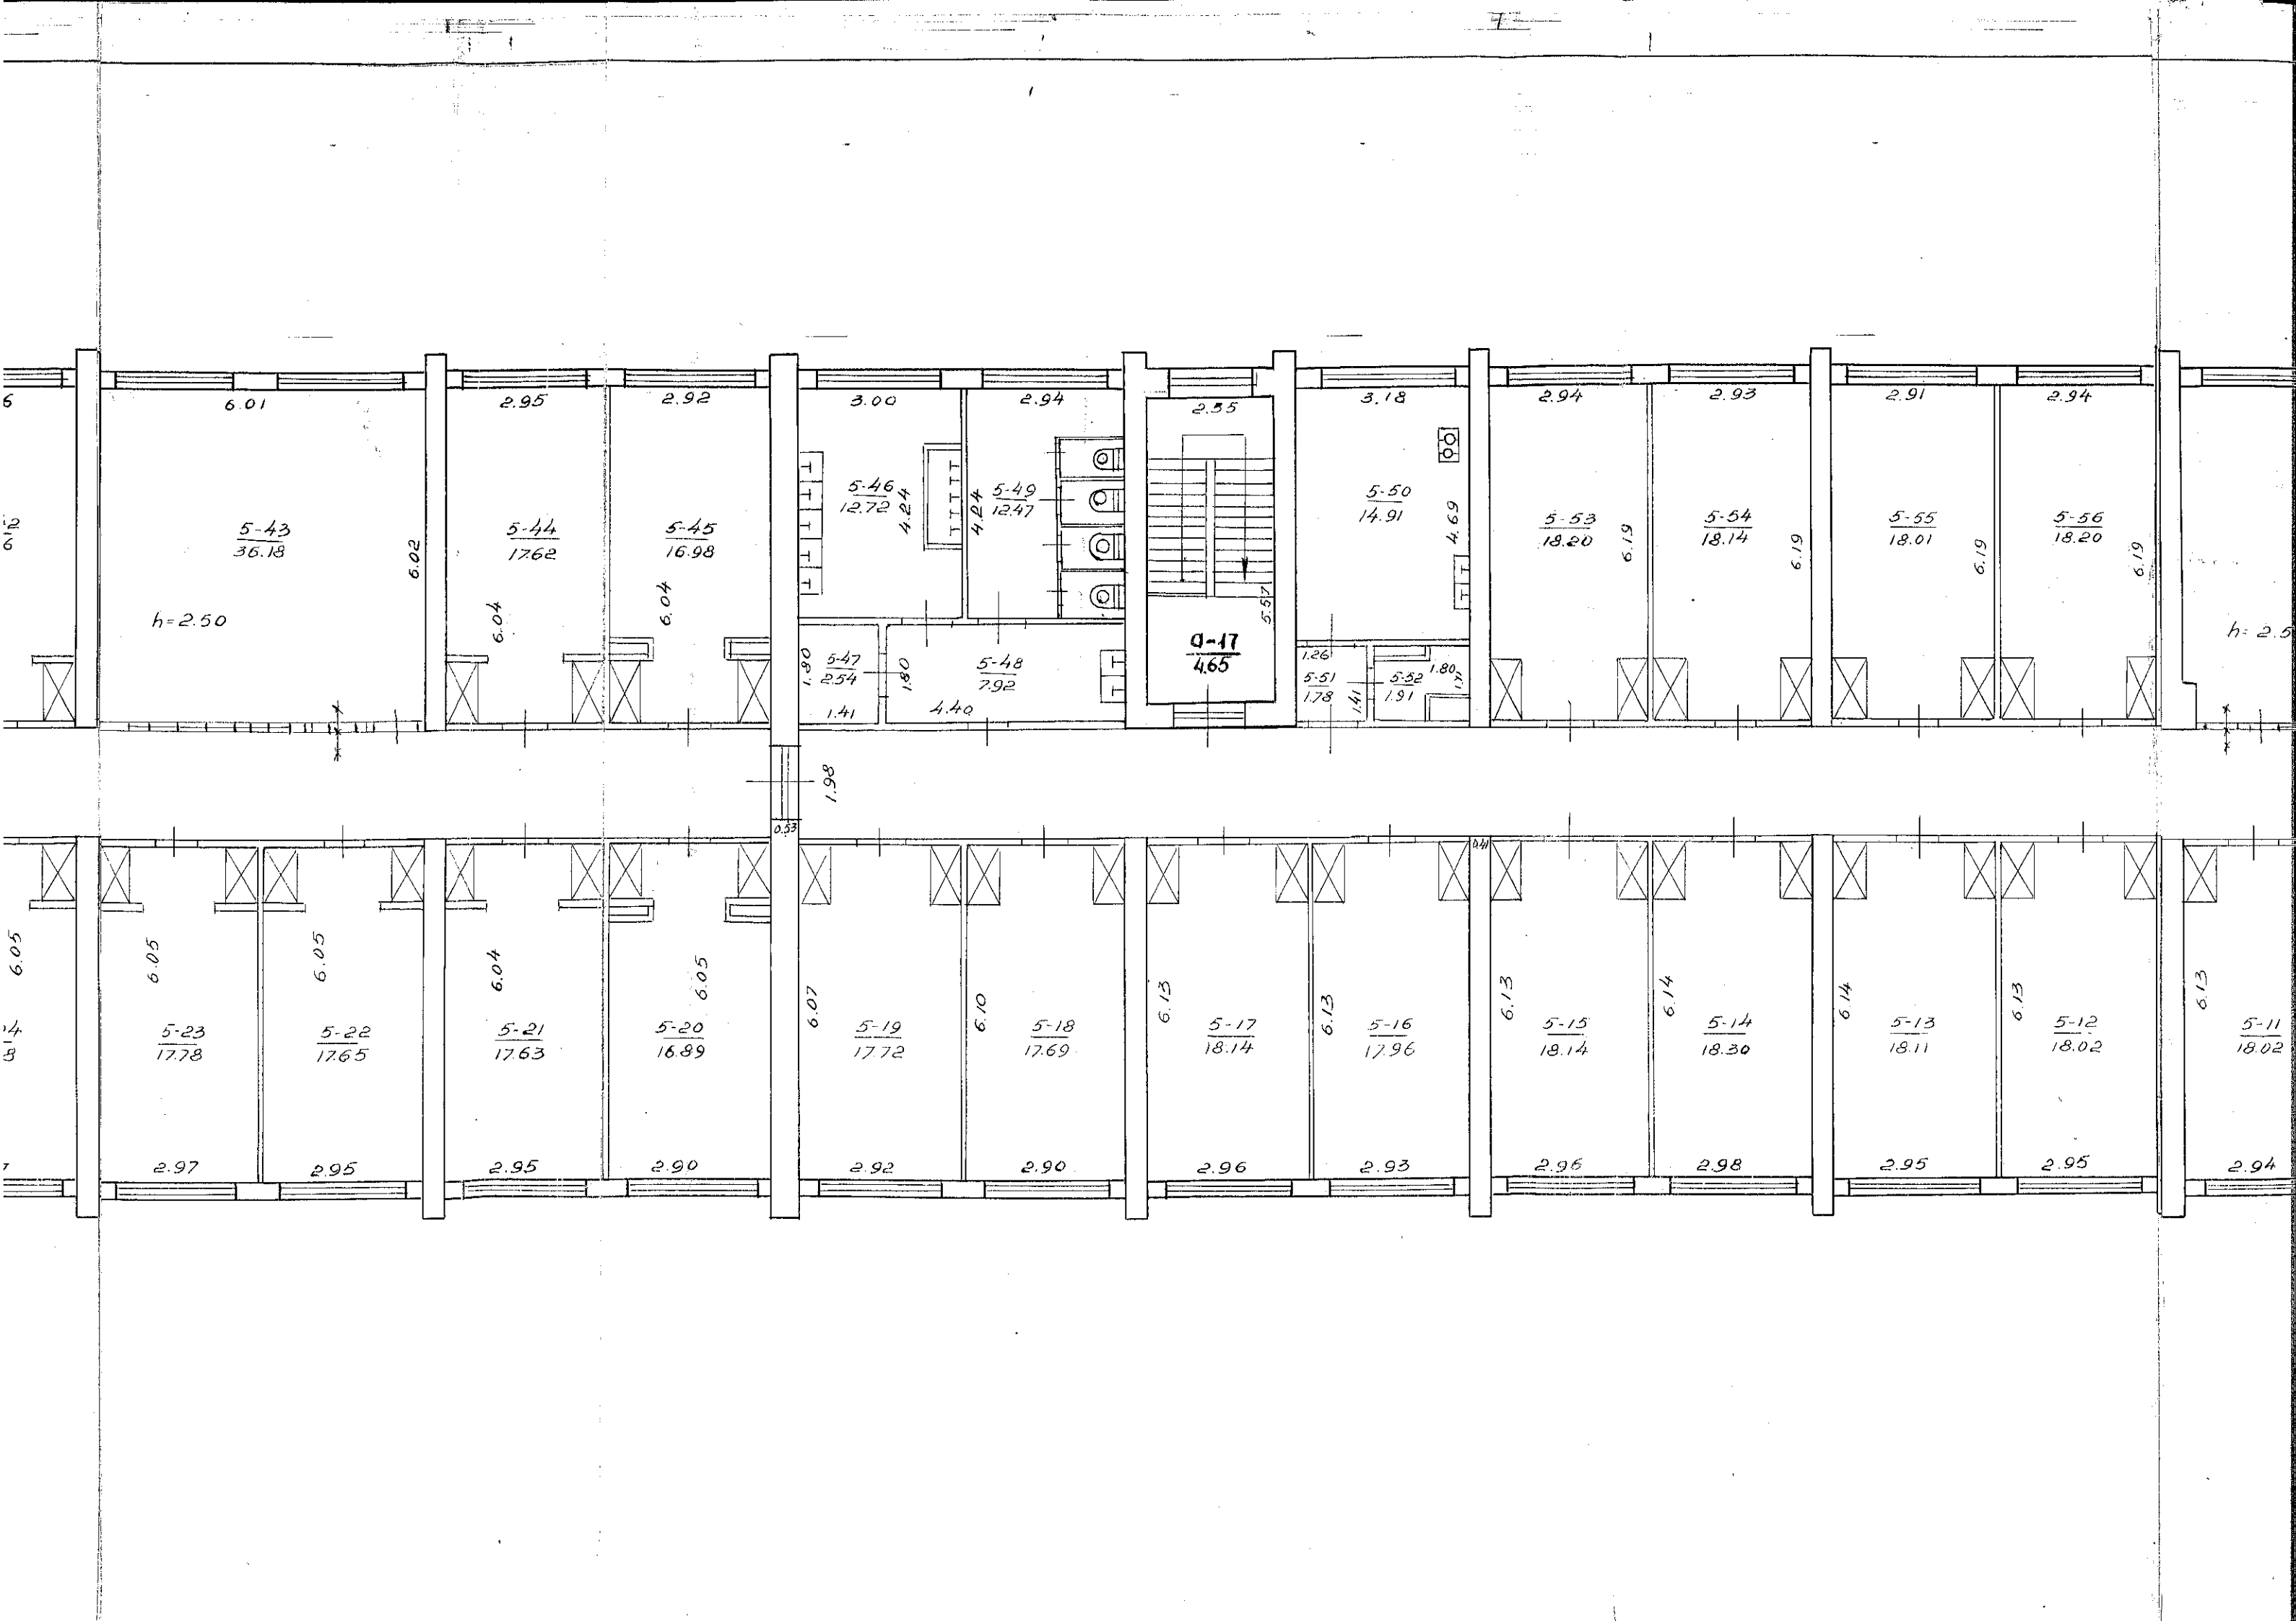

Rel.

