


Objektas : Žiedinė sankryža
Instaliacija : Gatvių apšvietimas
Projekto numeris : Klaipėdos g. ir Vakarinės g., Panevėžys
Data : 08.09.2025

Lauko teritorija 1

Aprašas, Lauko teritorija 1

Planas

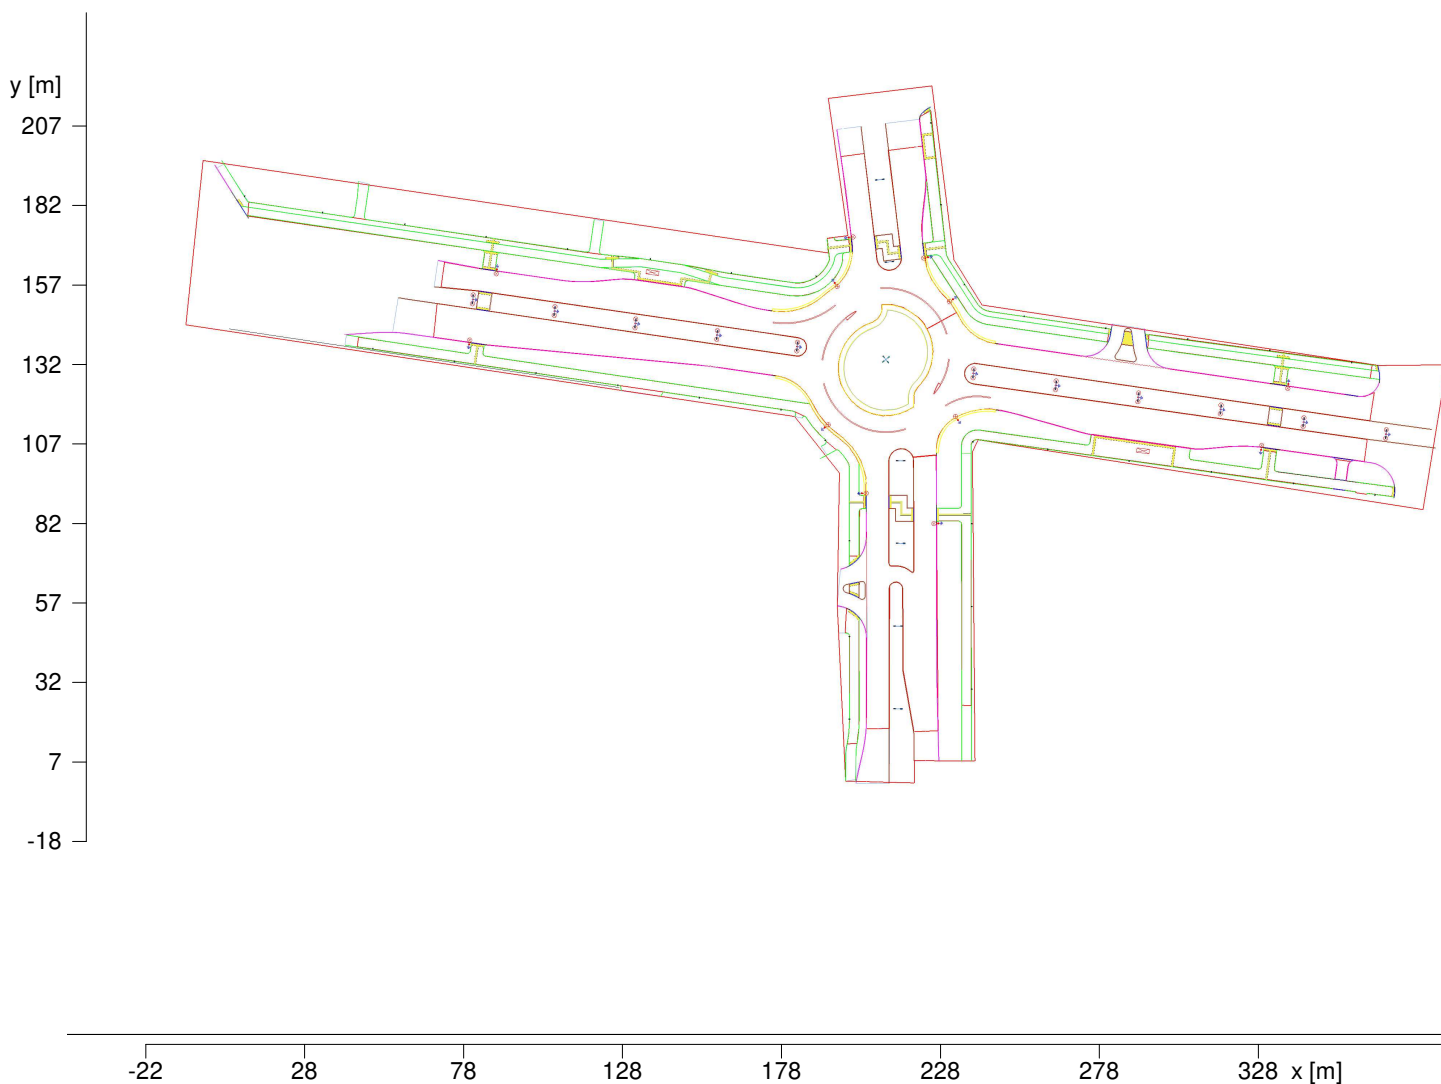


Objektas : Žiedinė sankryža
Instaliacija : Gatvių apšvietimas
Projekto numeris : Klaipėdos g. ir Vakarinės g., Panevėžys
Data : 08.09.2025

Lauko teritorija 1

Aprašas, Lauko teritorija 1

Planas

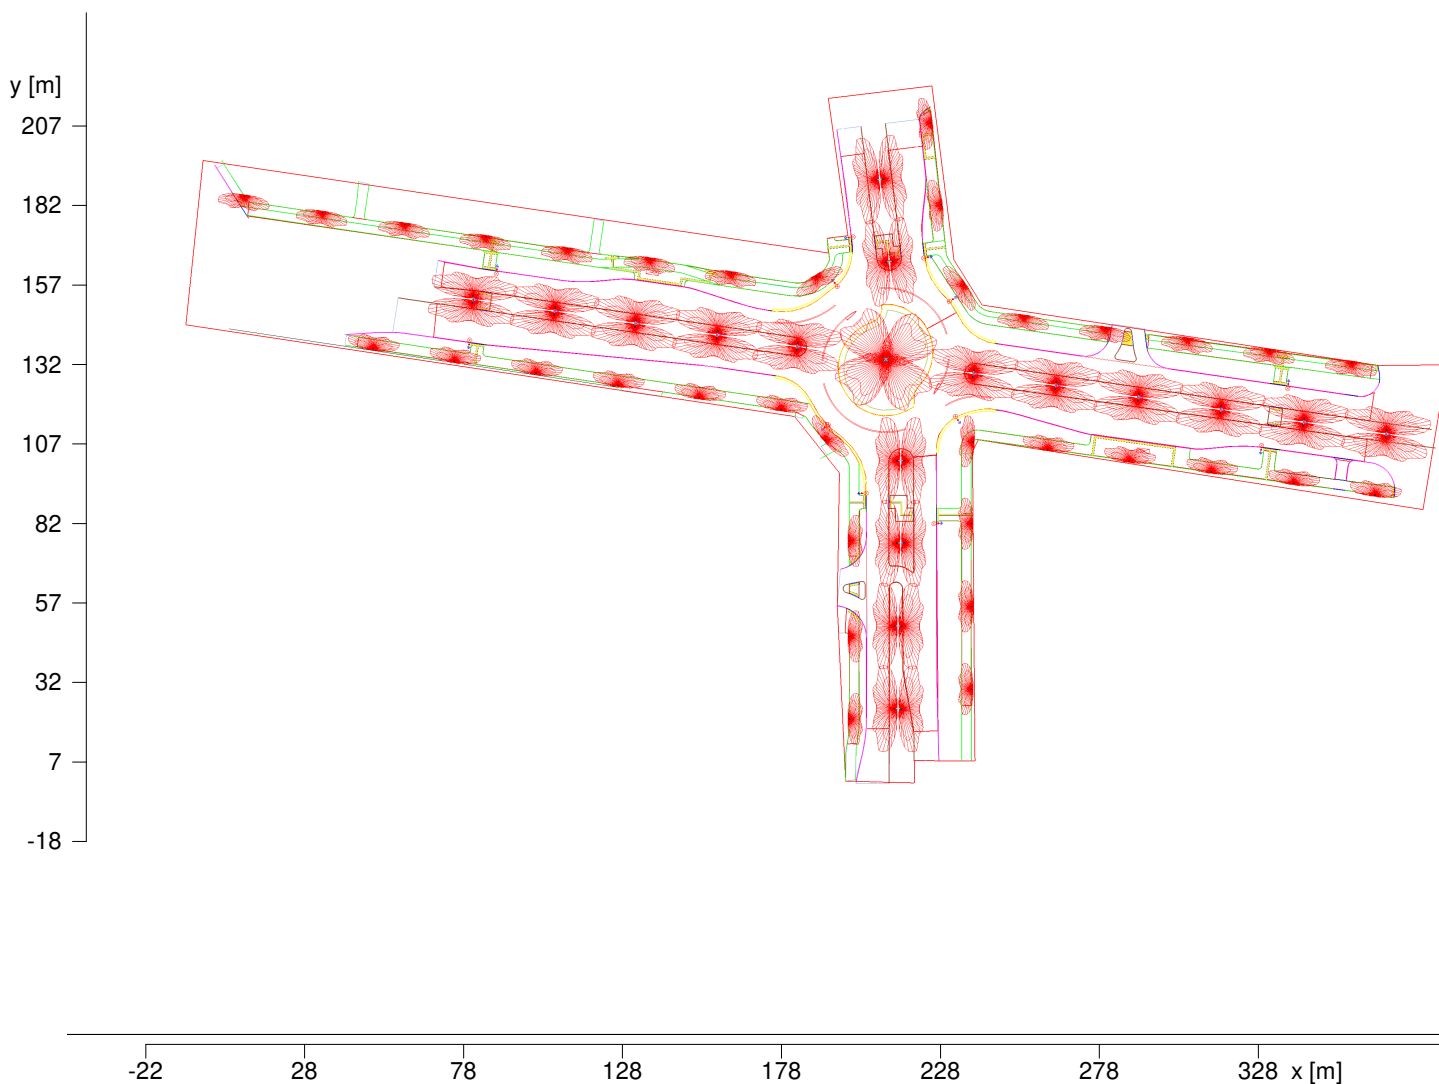



Lauko teritorija 1

Santrauka, Lauko teritorija 1

Rezultatų apžvalga



CARIBONI GROUP

Užsakymo Nr. : 01KO3D654017AHM4
Šviestuvo markė : KOINE'-M R3-4K 80W 540mA LA-03
Lempos : 1 x LED R3 4K D480 80 W / 12610 lm

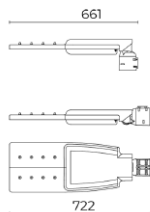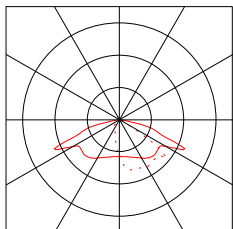



Gatvių apšvietimui naudojami šviestuvai H-10,0m
17 vnt. atramų;
17 vnt. dvigubų gembų L-1,5m

Užsakymo Nr. : 01KO3D666015AHM4
Šviestuvo markė : KOINE'-M R3-4K 98W 660mA LT-63
Lempos : 1 x LED R3 4K D480 98 W / 14995 lm

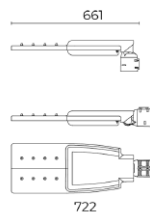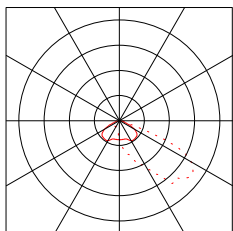

Žiedo centre naudojami šviestuvai H-10,0m
1 vnt. atramų;
1 vnt. keturgubų gembų L-1,5m

Užsakymo Nr. : 01KO5B224017AHM4
Šviestuvo markė : KOINE'-XS R1-4K 13W 240mA LA-03
Lempos : 1 x LED R1 4K D210 13 W / 2000 lm

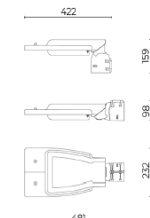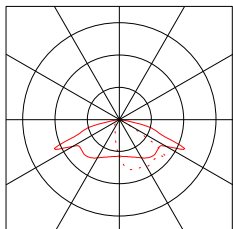


Pėsčiųjų takų apšvietimui naudojami šviestuvai
H-6,0m;
35 vnt. atramų

Objektas : Žiedinė sankryža
 Instaliacija : Gatvių apšvietimas
 Projekto numeris : Klaipėdos g. ir Vakarinės g., Panevėžys
 Data : 08.09.2025

Klaipėdos g.



Santrauka, Klaipėdos g.

Rezultatų apžvalga, Klaipėdos g.

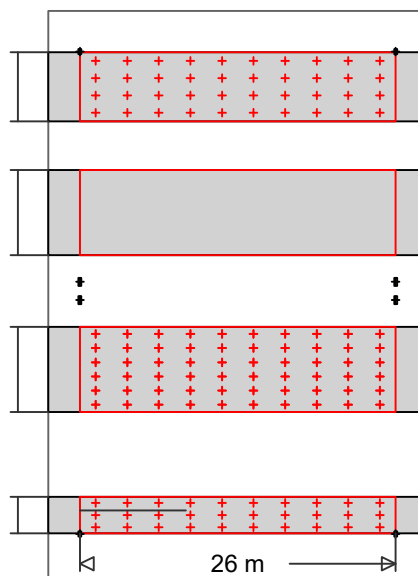

CARIBONI GROUP



Užsakymo Nr. : 01KO3D654017AHM4
 Šviestuovo markė : KOINE'-M R3-4K 80W 540mA LA-03
 Lempos : 1 x LED R3 4K D480 80 W / 12610 lm

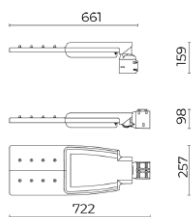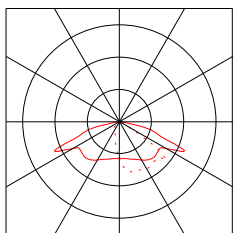

Gatvės šviestuvai

Šviestuvų išdėstymas	: Atskaitos taškas (eilei)	Priežiūros koeficientas	: 0.80
Dviguba galva	: 1.50 m	Center twins	: 0.00 m
Šviestuvų išdėstymas	: 26.00 m	Aukštis (fot. centras)	: 10.00 m
		Palenkimas	: 0.00 °
Abs. position	: 9.20 m	Akinimo klasė	: D4
Galios poreikis / km	: 6154 W/km	Šviesos stiprio klasė	: G*3

Užsakymo Nr. : 01KO5B224017AHM4
 Šviestuovo markė : KOINE'-XS R1-4K 13W 240mA LA-03
 Lempos : 1 x LED R1 4K D210 13 W / 2000 lm

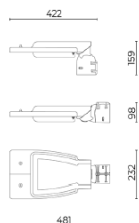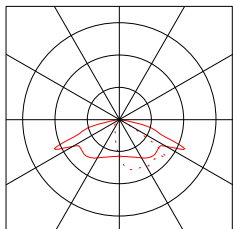

Pėsčiųjų tako šviestuvai

Šviestuvų išdėstymas	: Atskaitos taškas (eilei)	Priežiūros koeficientas	: 0.80
Šviestuvų išdėstymas	: 26.00 m	Aukštis (fot. centras)	: 6.00 m
		Palenkimas	: 0.00 °
Abs. position	: 29.65 m	Akinimo klasė	: D6
Galios poreikis / km	: 500 W/km	Šviesos stiprio klasė	: G*3

Objektas : Žiedinė sankryža
Instaliacija : Gatvių apšvietimas
Projekto numeris : Klaipėdos g. ir Vakarinės g., Panevėžys
Data : 08.09.2025

Klaipėdos g.

Santrauka, Klaipėdos g.

Rezultatų apžvalga, Klaipėdos g.

Klaipėdos g.

Plotis : 7.00 m Eismo juosta : 2
Atskaitos taškas : 5.90 m
Paviršius : R3, q0=0.07

Skaistis

Apskaičiavimo laukas: 26m x 7m (10 x 6 Punktai)

Indikatorius

2 : x=-60.00m, y=5.25m, z=1.50m

1 : x=-60.00m, y=1.75m, z=1.50m

Lane	E_m	U_o	U_l	f_{TI}	R_{EI}
2:(y=5.25)	1.50 cd/m ²	0.56	0.80	9	1.22
1:(y=1.75)	1.69 cd/m ²	0.52	0.84	5	0.77
M2	≥ 1.50 cd/m ²	≥ 0.40	≥ 0.70	≤ 10	≥ 0.35

Apšvieta

Apskaičiavimo laukas: 26m x 7m (10 x 6 Punktai)

E_m	E_{min}	U_o
26 lx	17.6 lx	0.66

Pėsčiųjų takas (kairė) (Pėsčiųjų takas, kairė)

Plotis : 5.70 m
Kelkraščio plotas : 4.00 m Abs. position : 23.90 m

Apšvieta

Apskaičiavimo laukas: 26m x 5.7m (10 x 4 Punktai)

E_m	E_{min}	U_o
10.9 lx	5.27 lx	0.48
P4	≥ 5.00 lx	≥ 1.00 lx




Pėsčiųjų takas (dešinė) (Pėsčiųjų takas, Dešinė)

Plotis : 3.00 m
Kelkraščio plotas : 7.00 m Abs. position : -7.00 m

Apšvieta

Apskaičiavimo laukas: 26m x 3m (10 x 3 Punktai)


E_m	E_{min}	U_o
9.03 lx	4.83 lx	0.53
P4	≥ 5.00 lx	≥ 1.00 lx

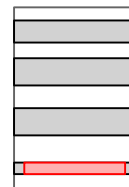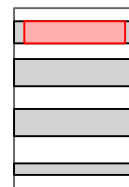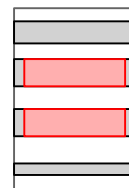

Klaipėdos g.

Skaiciavimų rezultatai, Klaipėdos g.

Pseudo spalvos, Klaipėdos g., Horizontali E

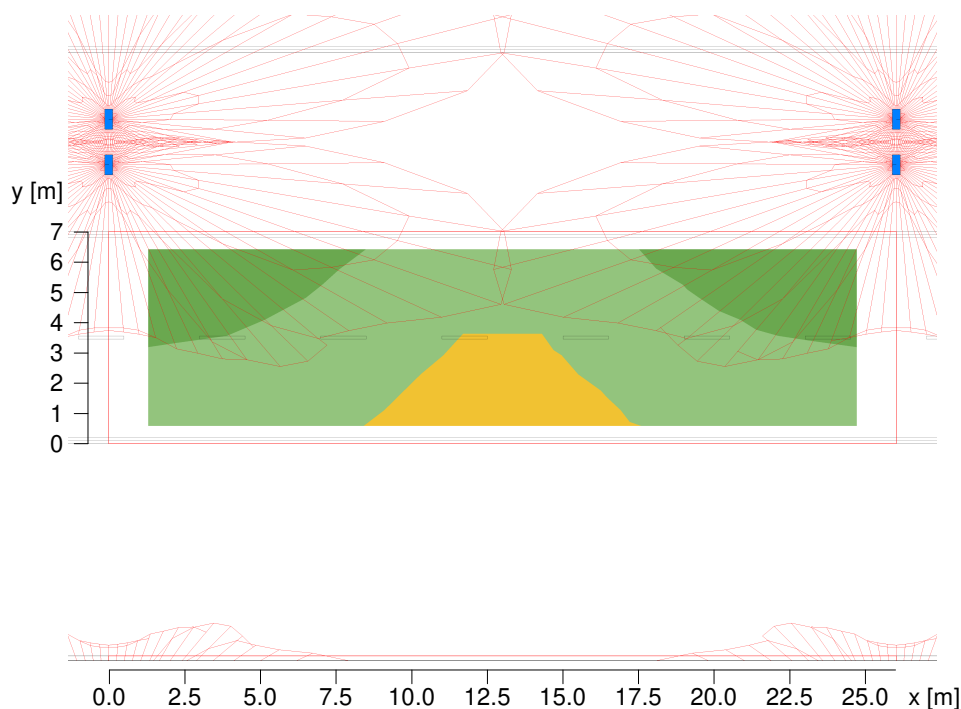

Skaiciuojamosios plokštumos aukštis

Vidutinė apšvieta

Minimali apšvieta

Maksimali apšvieta



Tolygumas U_0

Tolygumas U_d

$\bar{E}_m$	: 0.00 m
E_m	: 26.4 lx
E_{min}	: 17.6 lx
E_{max}	: 40.4 lx
$E_{min}/\bar{E}_m$	: 1 : 1.51 (0.66)
E_{min}/E_{max}	: 1 : 2.3 (0.43)

Skaičiavimų rezultatai, Klaipėdos g.

Pseudo spalvos, Pėsčiųjų takas (dešinė) (Dešinė), Horizontali E

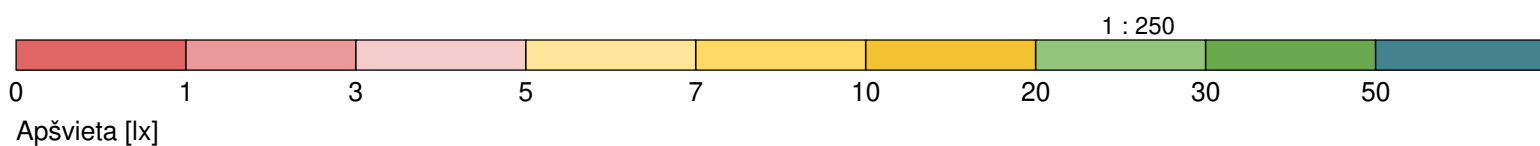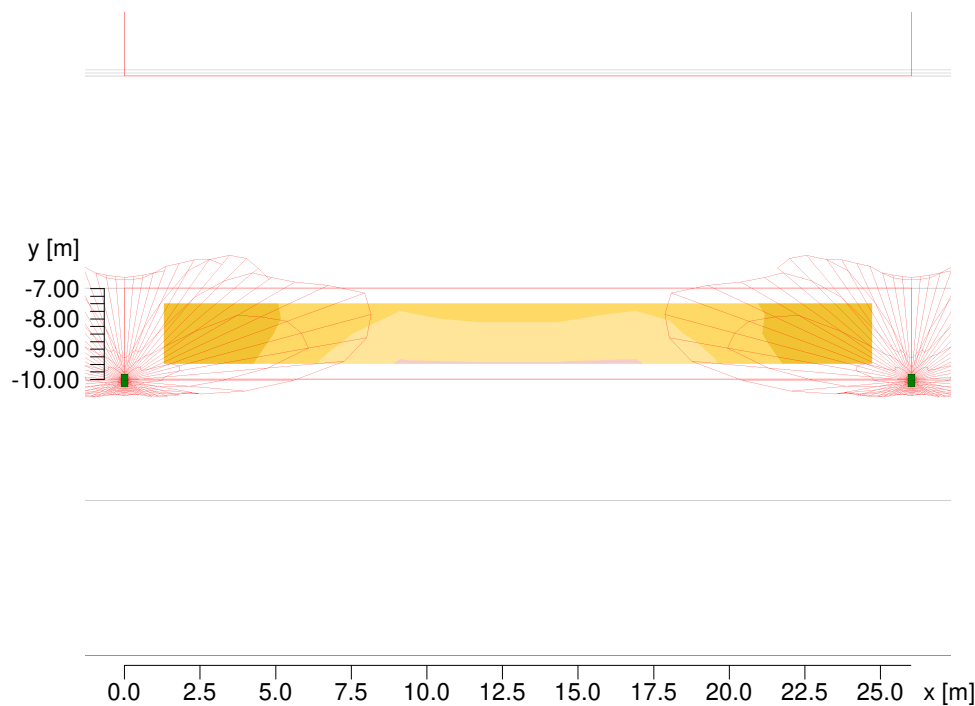

Skaičiuojamosios plokštumos aukštis

Vidutinė apšvieta

Minimali apšvieta

Maksimali apšvieta



Tolygumas U_0

Tolygumas U_d

$\bar{E}_m$	: 0.00 m
E_{min}	: 9 lx
E_{max}	: 4.8 lx
$E_{min}/\bar{E}_m$	: 14.6 lx
E_{min}/E_{max}	: 1 : 1.87 (0.53)
E_{min}/E_{max}	: 1 : 3.02 (0.33)

Skačiavimų rezultatai, Klaipėdos g.

Pseudo spalvos, Pėsčiųjų takas (kairė) (kairė), Horizontali E

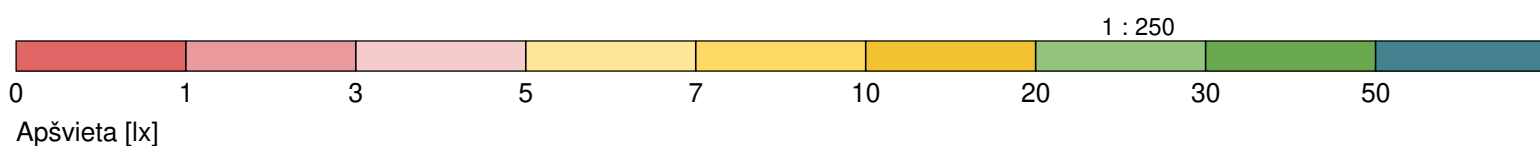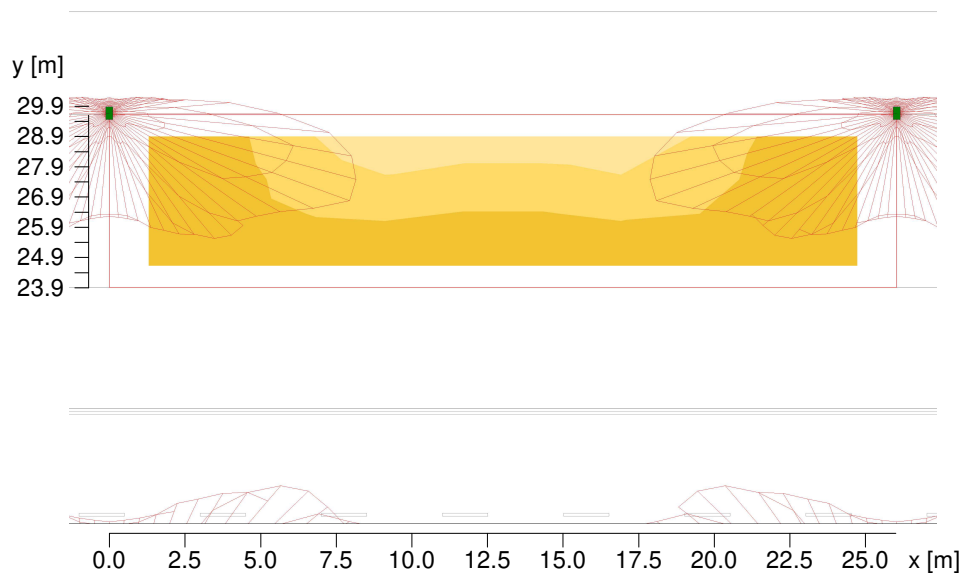

Skačiuojamosios plokštumos aukštis

Vidutinė apšvieta

Minimali apšvieta

Maksimali apšvieta

Tolygumas U_0




Tolygumas U_d

$\bar{E}_m$	: 0.00 m
E_{min}	: 10.9 lx
E_{max}	: 5.3 lx
$E_{min}/\bar{E}_m$	: 14.7 lx
E_{min}/E_{max}	: 1 : 2.07 (0.48)
E_{min}/E_{max}	: 1 : 2.8 (0.36)



Vakarinė g.

Santrauka, Vakarinė g.

Rezultatų apžvalga, Vakarinė g.

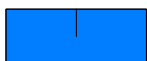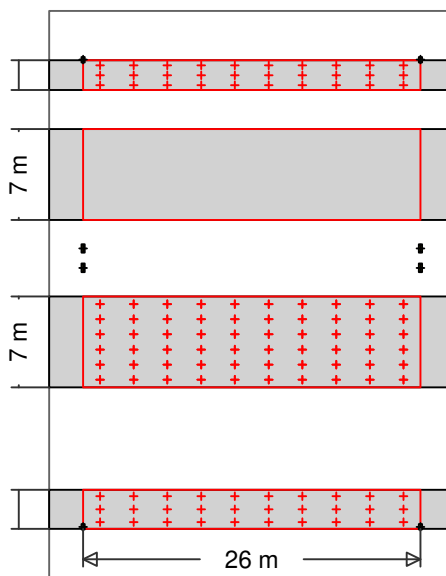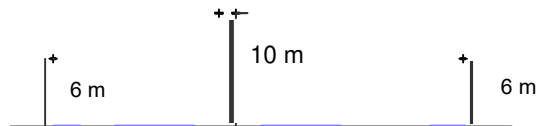

Užsakymo Nr. : 01KO3D654017AHM4
 Šviestuvo markė : KOINE'-M R3-4K 80W 540mA LA-03
 Lempos : 1 x LED R3 4K D480 80 W / 12610 lm

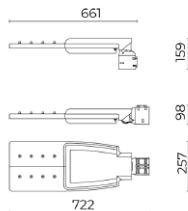
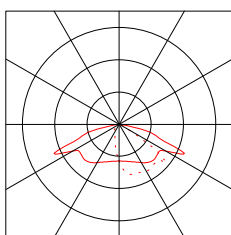


Gatvės šviestuvai

Šviestuvų išdėstymas	: Atskaitos taškas (eilei)	Priežiūros koeficientas	: 0.80
Dviguba galva	: 1.50 m	Center twins	: 0.00 m
Šviestuvų išdėstymas	: 26.00 m	Aukštis (fot. centras)	: 10.00 m
		Palenkimas	: 0.00 °
Abs. position	: 9.20 m	Akinimo klasė	: D4
Galios poreikis / km	: 6154 W/km	Šviesos stiprio klasė	: G*3

CARIBONI GROUP

Užsakymo Nr. : 01KO5B224017AHM4
 Šviestuvo markė : KOINE'-XS R1-4K 13W 240mA LA-03
 Lempos : 1 x LED R1 4K D210 13 W / 2000 lm

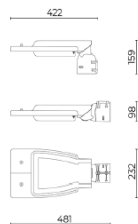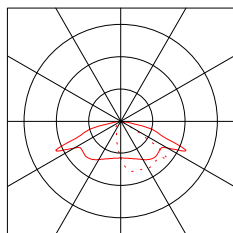

Pėsčiųjų tako šviestuvai

Šviestuvų išdėstymas	: Atskaitos taškas (eilei)	Priežiūros koeficientas	: 0.80
Šviestuvų išdėstymas	: 26.00 m	Aukštis (fot. centras)	: 6.00 m
Šviestuvai - už ribų	: -15.30 m	Palenkimas	: 0.00 °
Abs. position	: 25.25 m	Akinimo klasė	: D6
Galios poreikis / km	: 500 W/km	Šviesos stiprio klasė	: G*3

Objektas : Žiedinė sankryža
 Instaliacija : Gatvių apšvietimas
 Projekto numeris : Klaipėdos g. ir Vakarinės g., Panevėžys
 Data : 08.09.2025

Vakarinė g.

Santrauka, Vakarinė g.

Rezultatų apžvalga, Vakarinė g.

Vakarinė g.

Plotis : 7.00 m Eismo juosta : 2
 Atskaitos taškas : 5.90 m
 Paviršius : R3, q0=0.07

Skaistis

Apskaičiavimo laukas: 26m x 7m (10 x 6 Punktai)

Indikatorius

2 : x=-60.00m, y=5.25m, z=1.50m

1 : x=-60.00m, y=1.75m, z=1.50m

Lane	$\bar{E}_m$	U_o	U_l	f_{TI}	R_{EI}
2:(y=5.25)	1.50 cd/m ²	0.55	0.80	9	1.22
1:(y=1.75)	1.69 cd/m ²	0.52	0.84	5	0.75
M2	≥ 1.50 cd/m ²	≥ 0.40	≥ 0.70	≤ 10	≥ 0.35

Apšvieta

Apskaičiavimo laukas: 26m x 7m (10 x 6 Punktai)

$\bar{E}_m$	E_{min}	U_o
26 lx	17.3 lx	0.66

Pėsčiųjų takas (kairė) (Pėsčiųjų takas, kairė)

Plotis : 2.30 m
 Kelkraščio plotas : 3.00 m Abs. position : 22.90 m

Apšvieta

Apskaičiavimo laukas: 26m x 2.3m (10 x 3 Punktai)

$\bar{E}_m$	E_{min}	U_o
16.7 lx	12.0 lx	0.72

P4 ≥ 5.00 lx ≥ 1.00 lx

Pėsčiųjų takas (dešinė) (Pėsčiųjų takas, Dešinė)




Plotis : 3.00 m
 Kelkraščio plotas : 7.90 m Abs. position : -7.90 m

Apšvieta

Apskaičiavimo laukas: 26m x 3m (10 x 3 Punktai)

$\bar{E}_m$	E_{min}	U_o
8.37 lx	4.33 lx	0.52


P4 ≥ 5.00 lx ≥ 1.00 lx

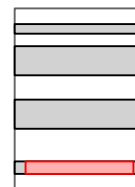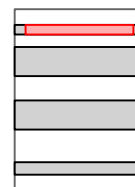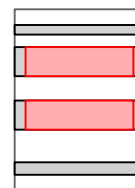

Vakarinė g.

Skaiciavimų rezultatai, Vakarinė g.

Pseudo spalvos, Vakarinė g., Horizontali E

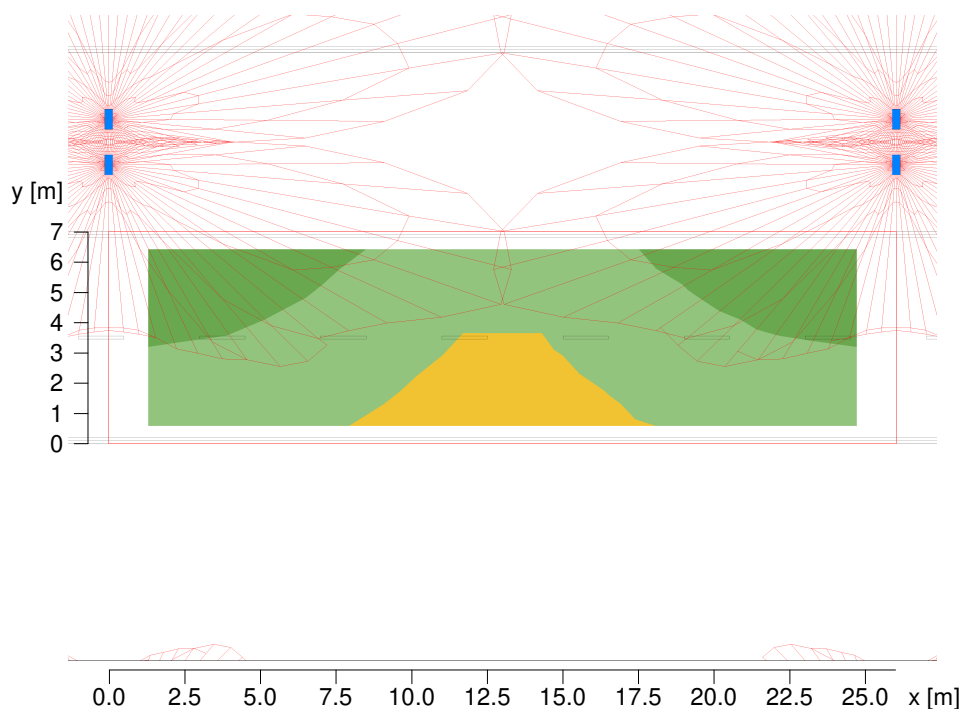

Skaiciuojamosios plokštumos aukštis

Vidutinė apšvieta

Minimali apšvieta

Maksimali apšvieta

Tolygumas U_0

Tolygumas U_d

$\bar{E}_m$	: 0.00 m
E_{min}	: 26.4 lx
E_{max}	: 17.3 lx
$E_{min}/\bar{E}_m$	: 40.5 lx
E_{min}/E_{max}	: 1 : 1.52 (0.66)
E_{min}/E_{max}	: 1 : 2.34 (0.43)

Skačiavimų rezultatai, Vakarinė g.

Pseudo spalvos, Pėsčiųjų takas (dešinė) (Dešinė), Horizontali E



0.0 2.5 5.0 7.5 10.0 12.5 15.0 17.5 20.0 22.5 25.0 x [m]

1 : 250



Skačiuojamosios plokštumos aukštis

Vidutinė apšvieta

Minimali apšvieta

Maksimali apšvieta



Tolygumas U_0

Tolygumas U_d

$\bar{E}_m$	: 0.00 m
E_m	: 8.4 lx
E_{min}	: 4.3 lx
E_{max}	: 14.4 lx
$E_{min}/\bar{E}_m$	: 1 : 1.93 (0.52)
E_{min}/E_{max}	: 1 : 3.32 (0.3)

Skačiavimų rezultatai, Vakarinė g.

Pseudo spalvos, Pėsčiųjų takas (kairė) (kairė), Horizontali E

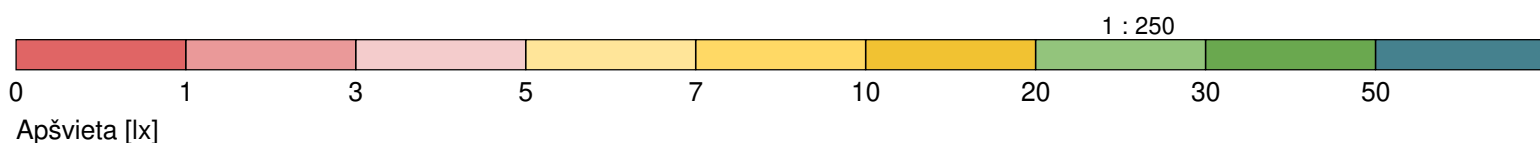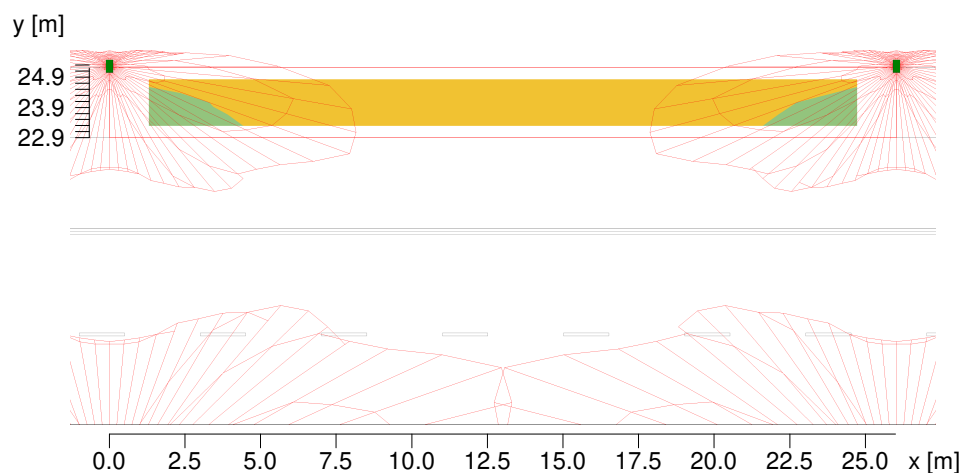

Skačiuojamosios plokštumos aukštis

Vidutinė apšvieta

Minimali apšvieta

Maksimali apšvieta

Tolygumas U_0

Tolygumas U_d


$\bar{E}_m$	: 0.00 m
E_{min}	: 16.7 lx
E_{max}	: 12 lx
$E_{min}/\bar{E}_m$	: 23.4 lx
E_{min}/E_{max}	: 1 : 1.39 (0.72)
E_{min}/E_{max}	: 1 : 1.95 (0.51)

Objektas : Žiedinė sankryža
Instaliacija : Gatvių apšvietimas
Projekto numeris : Klaipėdos g. ir Vakarinės g., Panevėžys
Data : 08.09.2025


Lauko teritorija 1

Santrauka, Lauko teritorija 1

Rezultatų apžvalga, Gatvių važiuojamoji dalis

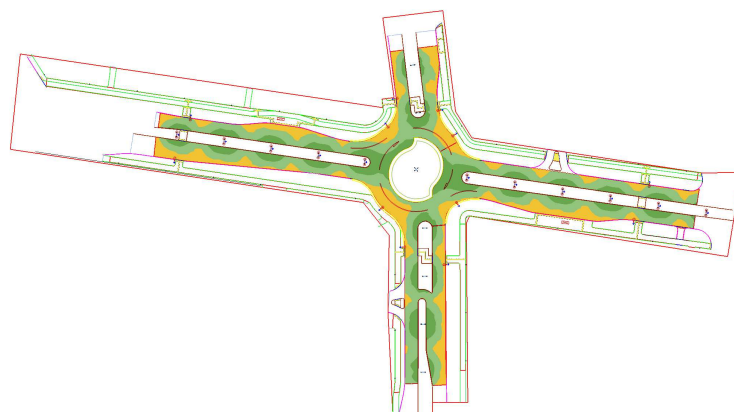

-22 28 78 128 178 228 278 328 x [m]

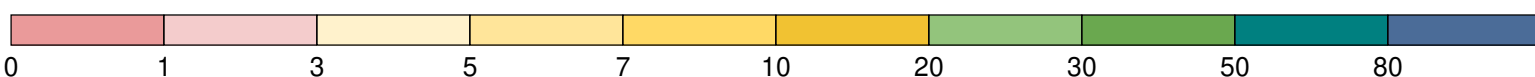

Apšvieta [lx]

Bendri duomenys

Naudojamas skaičiavimų algoritmas	Didelė netiesioginė frakcija
Vertinamosios plokštumos aukštis	0.00 m
Priežiūros koeficientas	0.80

Bendras visų lempų kuriamas šviesos srautas	558720 lm
Bendra galia	3567 W
Bendra galia plotui (25566.91 m ²)	0.14 W/m ²
Į viršų nukreiptos šviesos koeficientas (RUL)	0 %


Apšvieta

Vidutinė apšvieta	$\bar{E}_m$	24 lx
Minimali apšvieta	E_{min}	11 lx
Maksimali apšvieta	E_{max}	43 lx
Tolygumas U_0	$E_{min}/\bar{E}_m$	1:2.22 (0.45)

Lauko teritorija 1

Skačiavimų rezultatai, Lauko teritorija 1

Pseudo spalvos, Gatvių važiuojamoji dalis, E

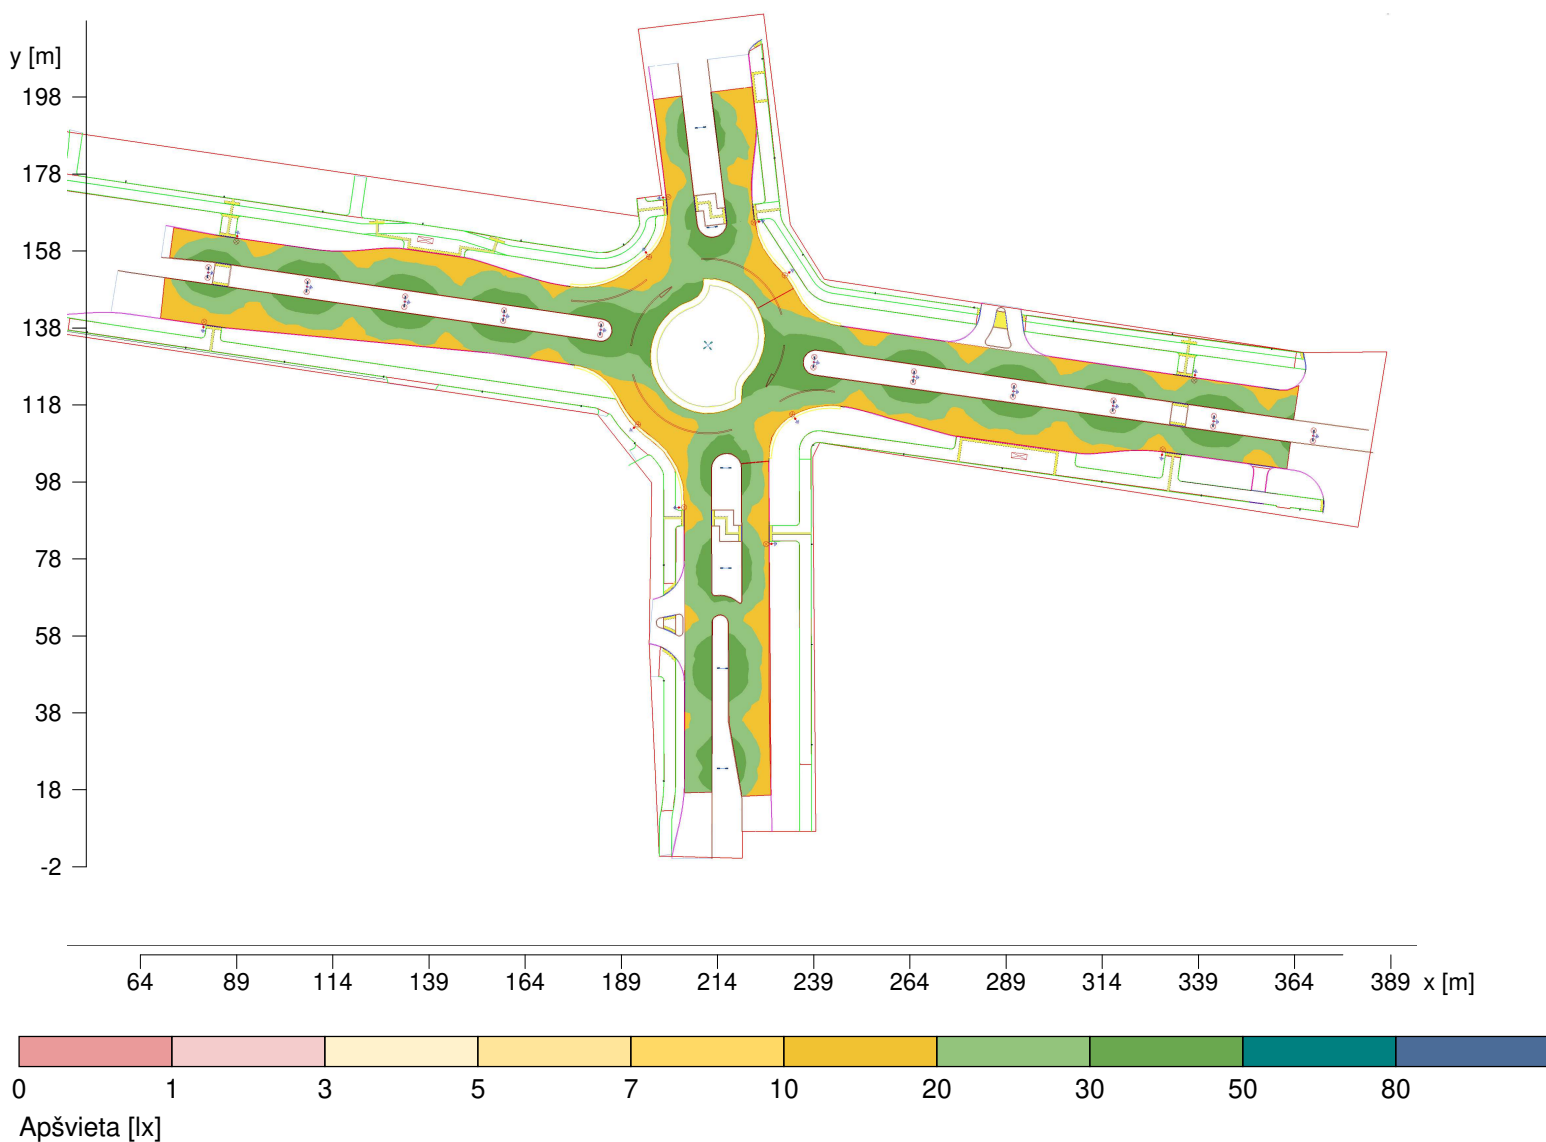

Skačiuojamosios plokštumos aukštis

Vidutinė apšvieta

Minimali apšvieta

Maksimali apšvieta

Tolygumas U_0


Tolygumas U_d

$\bar{E}_m$	: 0.00 m
E_{min}	: 24.5 lx
E_{max}	: 11 lx
$E_{min}/\bar{E}_m$	: 42.8 lx
E_{min}/E_{max}	: 1 : 2.22 (0.45)
E_{min}/E_{max}	: 1 : 3.89 (0.26)


Objektas : Žiedinė sankryža
Instaliacija : Gatvių apšvietimas
Projekto numeris : Klaipėdos g. ir Vakarinės g., Panevėžys
Data : 08.09.2025

Santrauka, Lauko teritorija 1

Rezultatų apžvalga, Pėsčiųjų takas 1

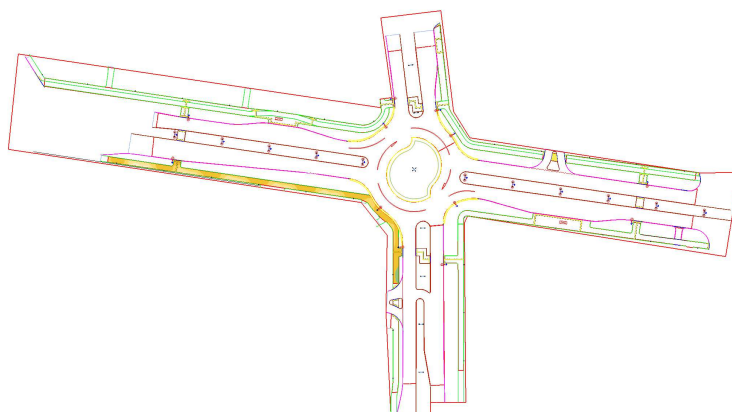

-22 28 78 128 178 228 278 328 x [m]

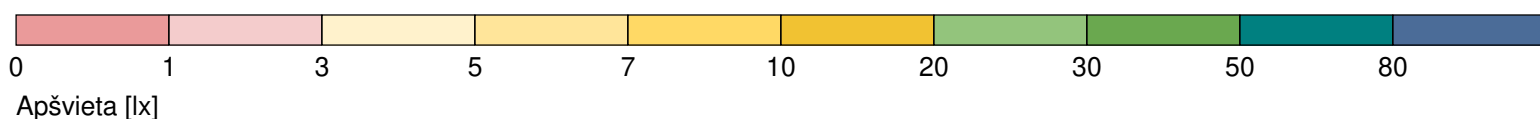

Bendri duomenys

Naudojamas skaičiavimų algoritmas	Didelė netiesioginė frakcija
Vertinamosios plokštumos aukštis	0.00 m
Priežiūros koeficientas	0.80


Bendras visų lempų kuriamas šviesos srautas	558720 lm
Bendra galia	3567 W
Bendra galia plotui (25566.91 m ²)	0.14 W/m ²
Į viršų nukreiptos šviesos koeficientas (RUL)	0 %

Apšvieta

Vidutinė apšvieta	$\bar{E}_m$	11 lx
Minimali apšvieta	E_{min}	4.1 lx
Maksimali apšvieta	E_{max}	24 lx
Tolygumas U_0	$E_{min}/\bar{E}_m$	1:2.63 (0.38)

Skačiavimų rezultatai, Lauko teritorija 1

Pseudo spalvos, Pėsčiųjų takas 1, E

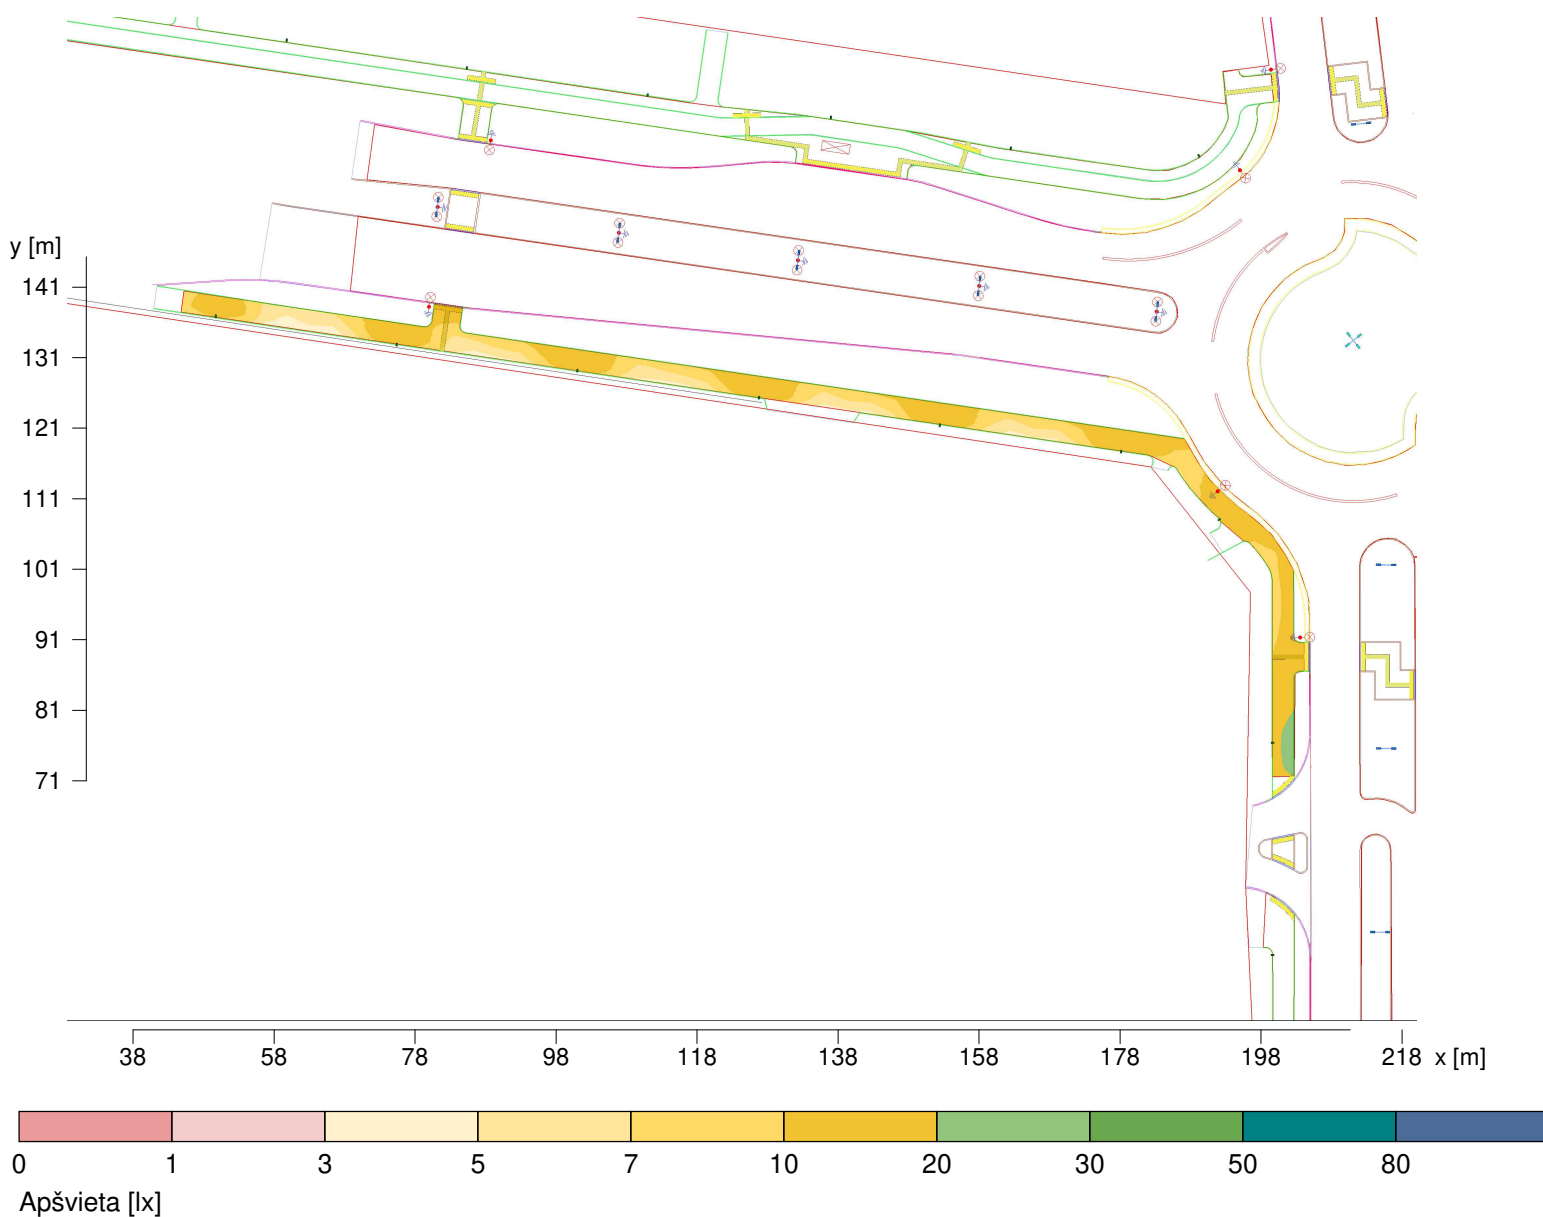

Skačiuojamosios plokštumos aukštis

Vidutinė apšvieta

Minimali apšvieta

Maksimali apšvieta

Tolygumas U_0


Tolygumas U_d

$\bar{E}_m$: 0.00 m
 E_{min} : 10.8 lx
 E_{max} : 4.1 lx
 $E_{min}/\bar{E}_m$: 23.8 lx
 E_{min}/E_{max} : 1 : 2.63 (0.38)
 E_{min}/E_{max} : 1 : 5.77 (0.17)


Objektas : Žiedinė sankryža
Instaliacija : Gatvių apšvietimas
Projekto numeris : Klaipėdos g. ir Vakarinės g., Panevėžys
Data : 08.09.2025

Santrauka, Lauko teritorija 1

Rezultatų apžvalga, Pėsčiųjų takas 2

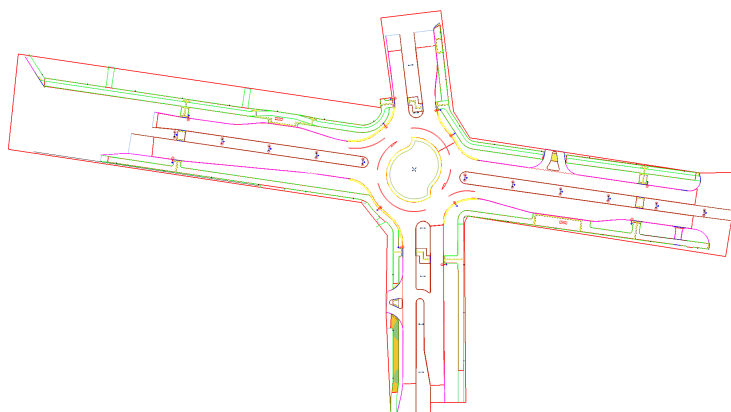

-22 28 78 128 178 228 278 328 x [m]

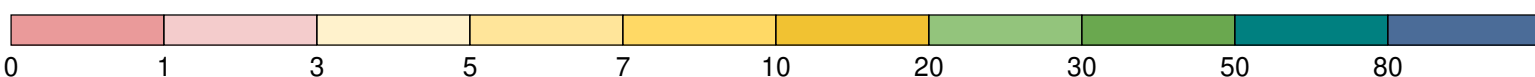

Apšvieta [lx]

Bendri duomenys

Naudojamas skaičiavimų algoritmas	Didelė netiesioginė frakcija
Vertinamosios plokštumos aukštis	0.00 m
Priežiūros koeficientas	0.80


Bendras visų lempų kuriamas šviesos srautas	558720 lm
Bendra galia	3567 W
Bendra galia plotui (25566.91 m ²)	0.14 W/m ²
Į viršų nukreiptos šviesos koeficientas (RUL)	0 %

Apšvieta

Vidutinė apšvieta	$\bar{E}_m$	18 lx
Minimali apšvieta	E_{min}	8 lx
Maksimali apšvieta	E_{max}	26 lx
Tolygumas U_0	$E_{min}/\bar{E}_m$	1:2.19 (0.46)

Skačiavimų rezultatai, Lauko teritorija 1

Pseudo spalvos, Pėsčiųjų takas 2, E

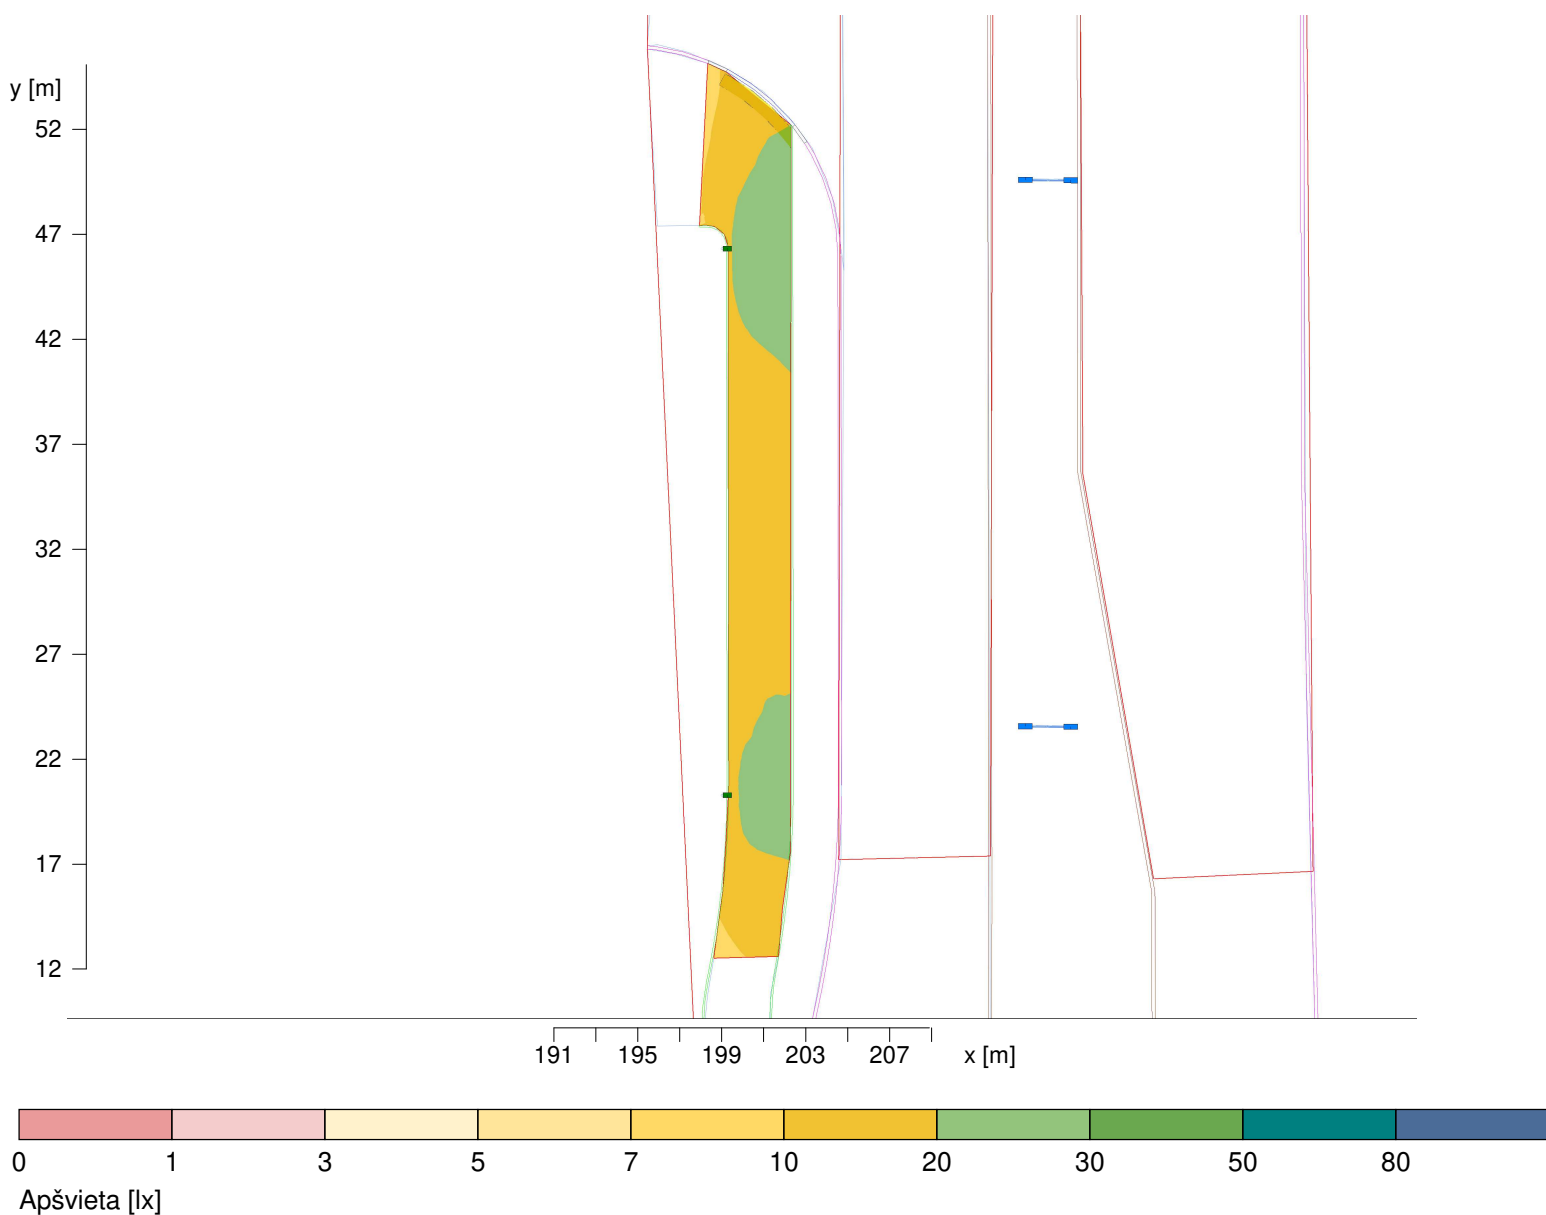

Skačiuojamosios plokštumos aukštis

Vidutinė apšvieta

Minimali apšvieta

Maksimali apšvieta

Tolygumas U_0


Tolygumas U_d

$\bar{E}_m$	: 0.00 m
E_{min}	: 17.5 lx
E_{max}	: 8 lx
$E_{min}/\bar{E}_m$	: 25.5 lx
E_{min}/E_{max}	: 1 : 2.19 (0.46)
	: 1 : 3.20 (0.31)


Objektas : Žiedinė sankryža
Instaliacija : Gatvių apšvietimas
Projekto numeris : Klaipėdos g. ir Vakarinės g., Panevėžys
Data : 08.09.2025

Santrauka, Lauko teritorija 1

Rezultatų apžvalga, Pėsčiųjų takas 3

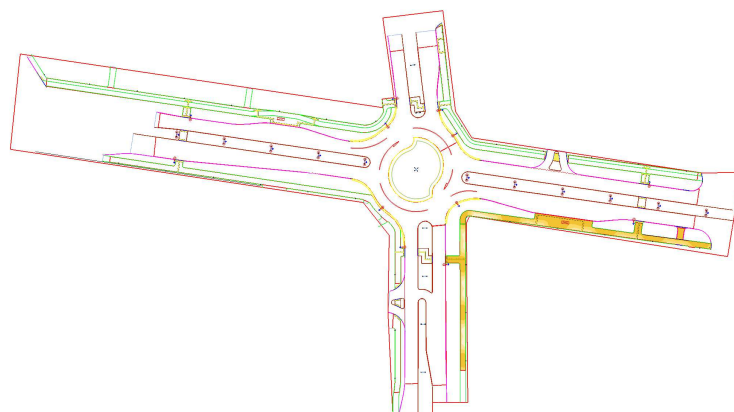

-22 28 78 128 178 228 278 328 x [m]

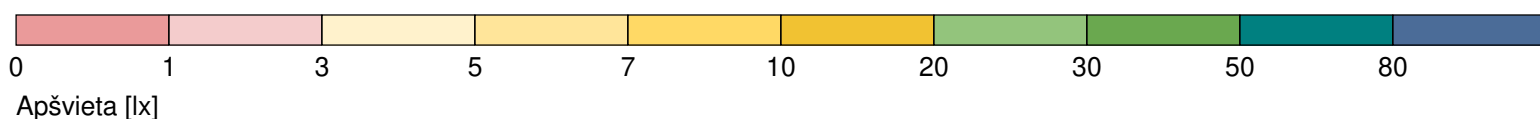

Bendri duomenys

Naudojamas skaičiavimų algoritmas	Didelė netiesioginė frakcija
Vertinamosios plokštumos aukštis	0.00 m
Priežiūros koeficientas	0.80


Bendras visų lempų kuriamas šviesos srautas	558720 lm
Bendra galia	3567 W
Bendra galia plotui (25566.91 m ²)	0.14 W/m ²
Į viršų nukreiptos šviesos koeficientas (RUL)	0 %

Apšvieta

Vidutinė apšvieta	$\bar{E}_m$	10 lx
Minimali apšvieta	E_{min}	3.8 lx
Maksimali apšvieta	E_{max}	18 lx
Tolygumas U_o	$E_{min}/\bar{E}_m$	1:2.68 (0.37)

Skačiavimų rezultatai, Lauko teritorija 1

Pseudo spalvos, Pėsčiųjų takas 3, E

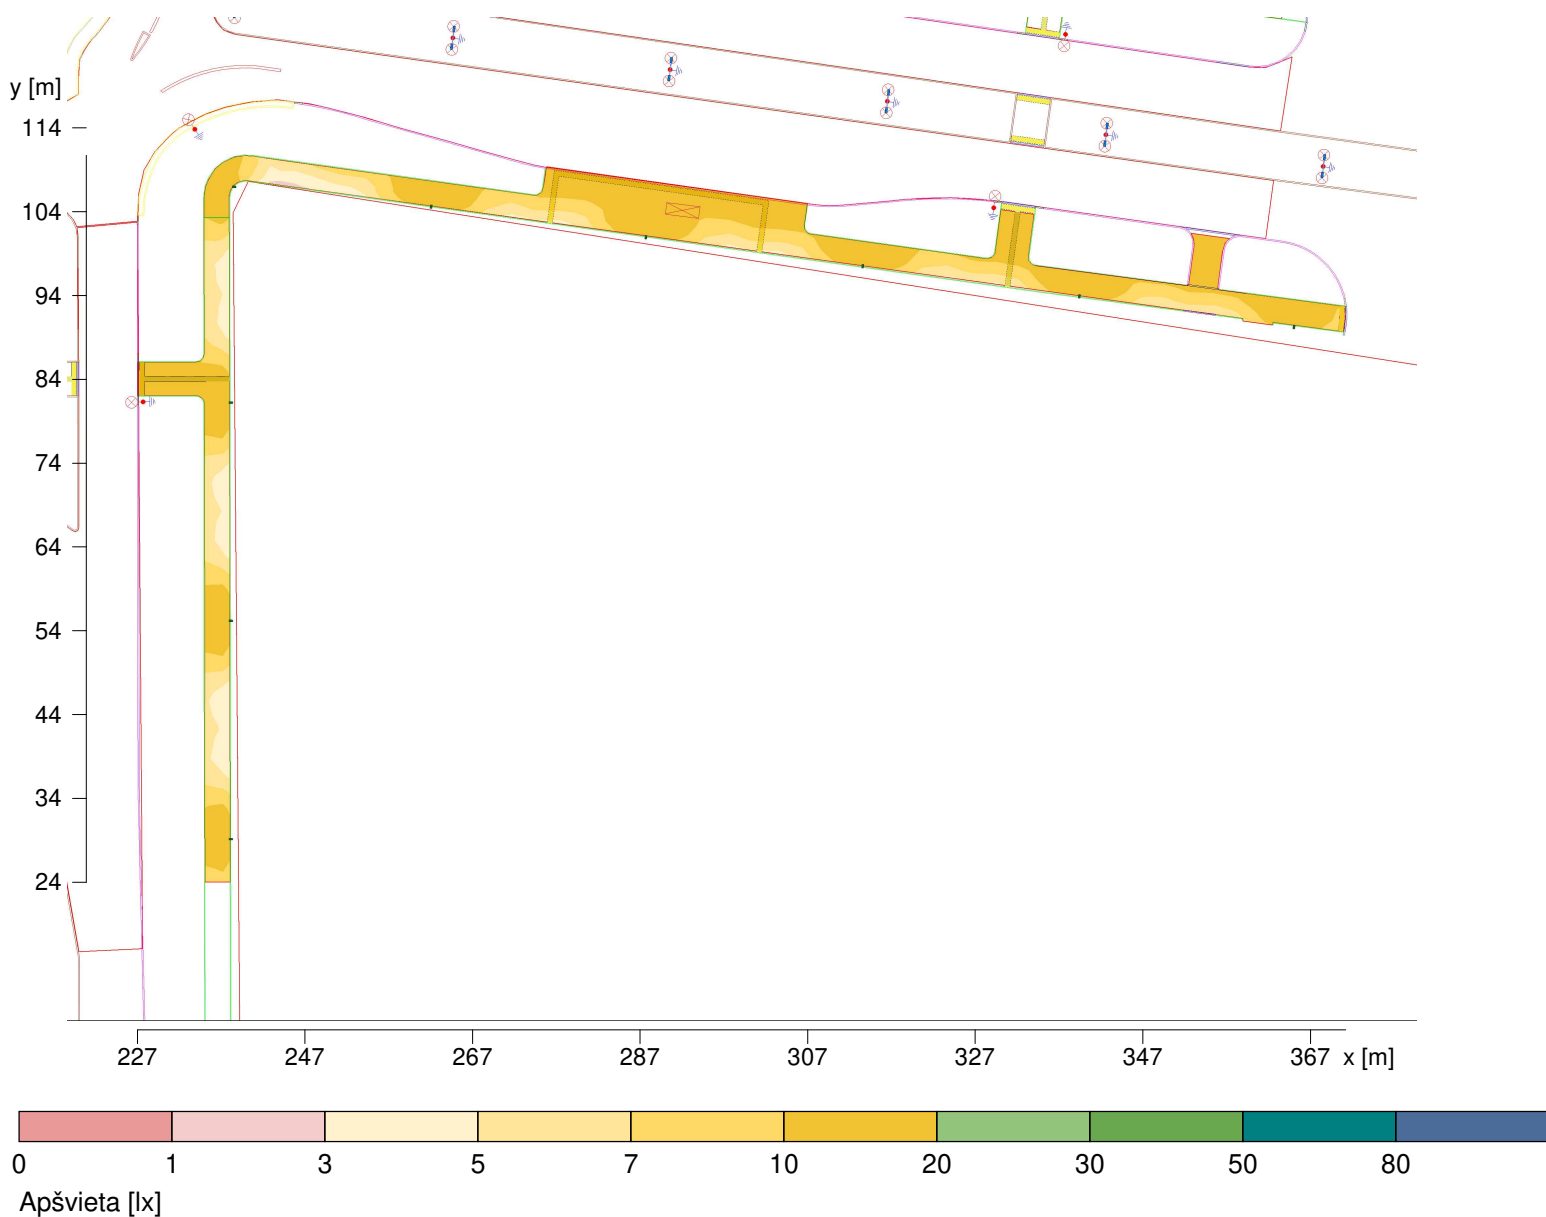

Skačiuojamosios plokštumos aukštis

Vidutinė apšvieta

Minimali apšvieta

Maksimali apšvieta


Tolygumas U_0

Tolygumas U_d


$\bar{E}_m$	: 0.00 m
E_{min}	: 10.2 lx
E_{max}	: 3.8 lx
$E_{min}/\bar{E}_m$	: 17.7 lx
E_{min}/E_{max}	: 1 : 2.68 (0.37)
E_{min}/E_{max}	: 1 : 4.65 (0.22)

Santrauka, Lauko teritorija 1

Rezultatų apžvalga, Pėsčiųjų takas 4

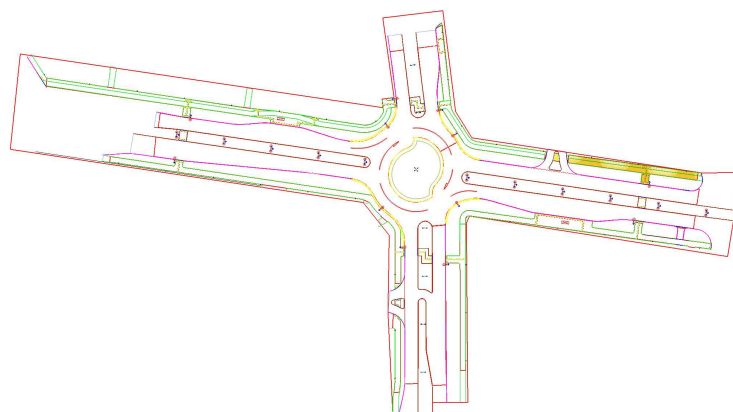

-22 28 78 128 178 228 278 328 x [m]

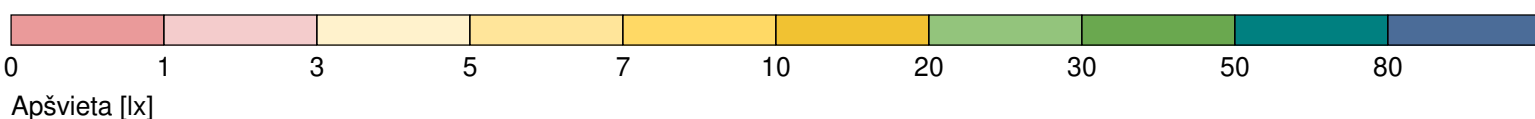

Bendri duomenys

Naudojamas skaičiavimų algoritmas	Didelė netiesioginė frakcija
Vertinamosios plokštumos aukštis	0.00 m
Priežiūros koeficientas	0.80


Bendras visų lempų kuriamas šviesos srautas	558720 lm
Bendra galia	3567 W
Bendra galia plotui (25566.91 m ²)	0.14 W/m ²
Į viršų nukreiptos šviesos koeficientas (RUL)	0 %

Apšvieta

Vidutinė apšvieta	$\bar{E}_m$	10 lx
Minimali apšvieta	E_{min}	3.8 lx
Maksimali apšvieta	E_{max}	18 lx
Tolygumas U_o	$E_{min}/\bar{E}_m$	1:2.73 (0.37)

Skačiavimų rezultatai, Lauko teritorija 1

Pseudo spalvos, Pėsčiųjų takas 4, E

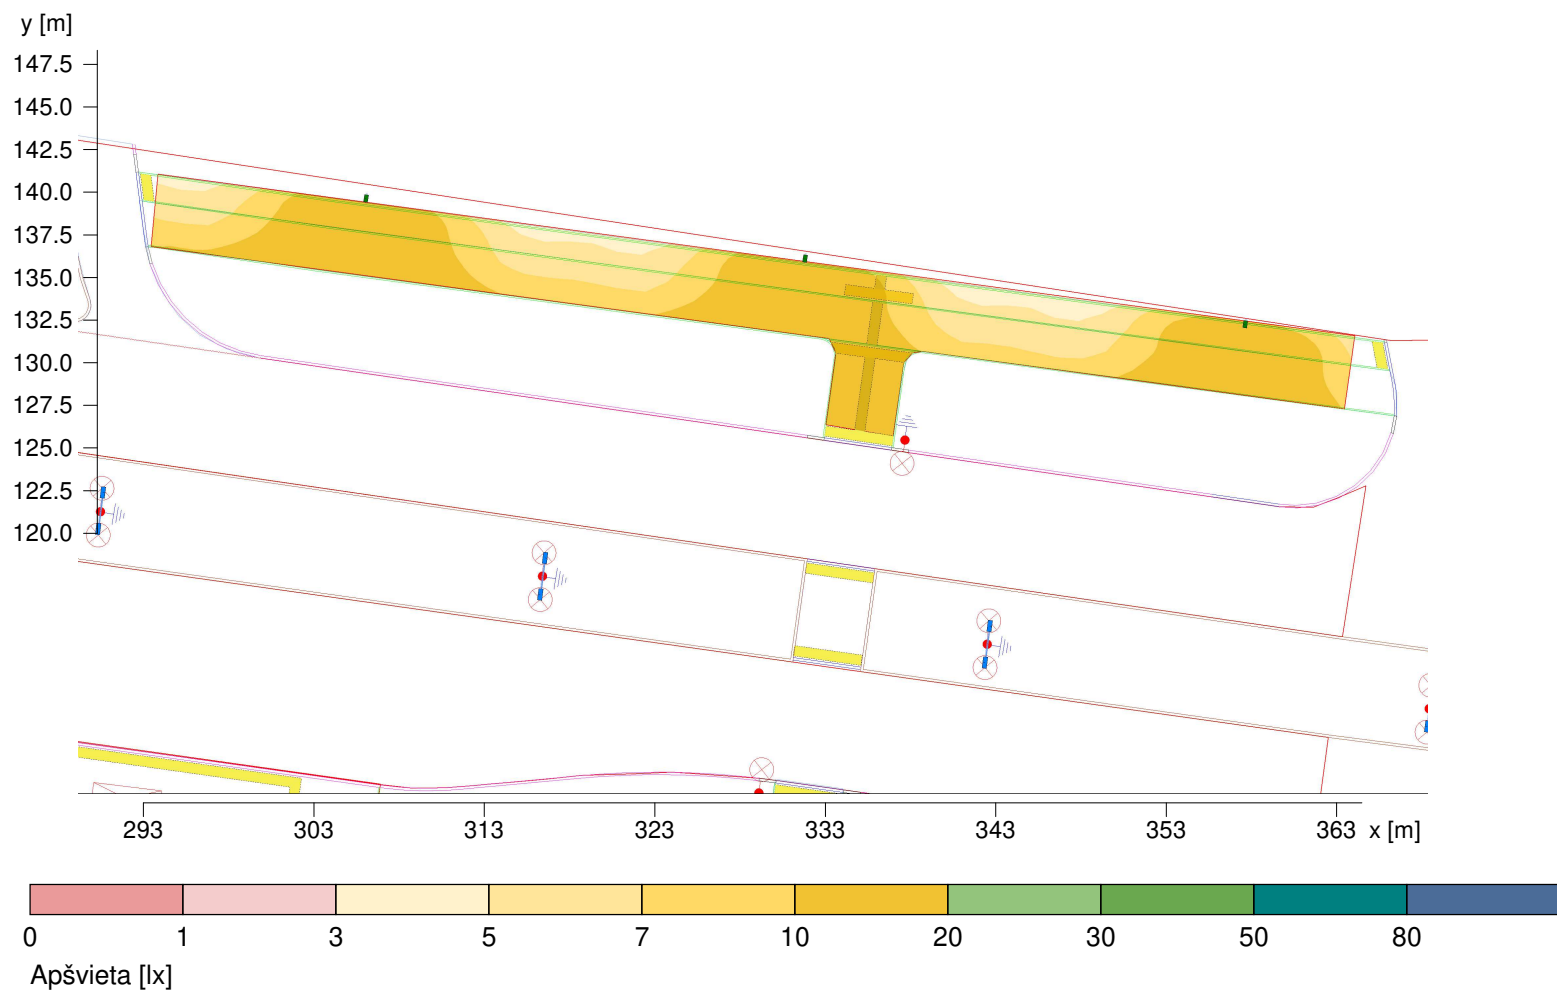

Skačiuojamosios plokštumos aukštis

Vidutinė apšvieta

Minimali apšvieta

Maksimali apšvieta


Tolygumas U_0

Tolygumas U_d


$\bar{E}_m$	: 0.00 m
E_m	: 10.4 lx
E_{min}	: 3.8 lx
E_{max}	: 17.7 lx
$E_{min}/\bar{E}_m$	: 1 : 2.73 (0.37)
E_{min}/E_{max}	: 1 : 4.64 (0.22)

Santrauka, Lauko teritorija 1

Rezultatų apžvalga, Pėsčiųjų takas 5

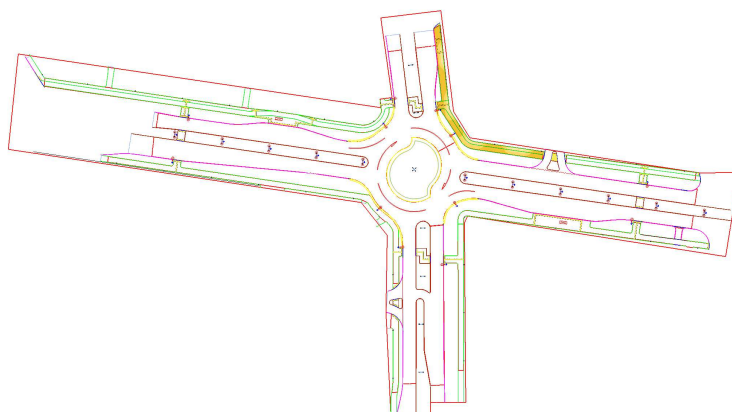

-22 28 78 128 178 228 278 328 x [m]

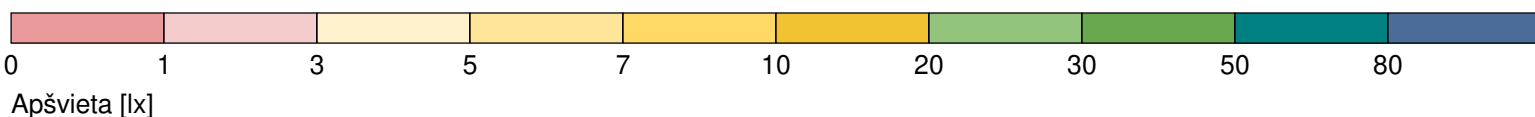

Bendri duomenys

Naudojamas skaičiavimų algoritmas	Didelė netiesioginė frakcija
Vertinamosios plokštumos aukštis	0.00 m
Priežiūros koeficientas	0.80


Bendras visų lempų kuriamas šviesos srautas	558720 lm
Bendra galia	3567 W
Bendra galia plotui (25566.91 m ²)	0.14 W/m ²
Į viršų nukreiptos šviesos koeficientas (RUL)	0 %

Apšvieta

Vidutinė apšvieta	$\bar{E}_m$	11 lx
Minimali apšvieta	E_{min}	4.4 lx
Maksimali apšvieta	E_{max}	20 lx
Tolygumas U_0	$E_{min}/\bar{E}_m$	1:2.48 (0.4)

Skačiavimų rezultatai, Lauko teritorija 1

Pseudo spalvos, Pėsčiųjų takas 5, E

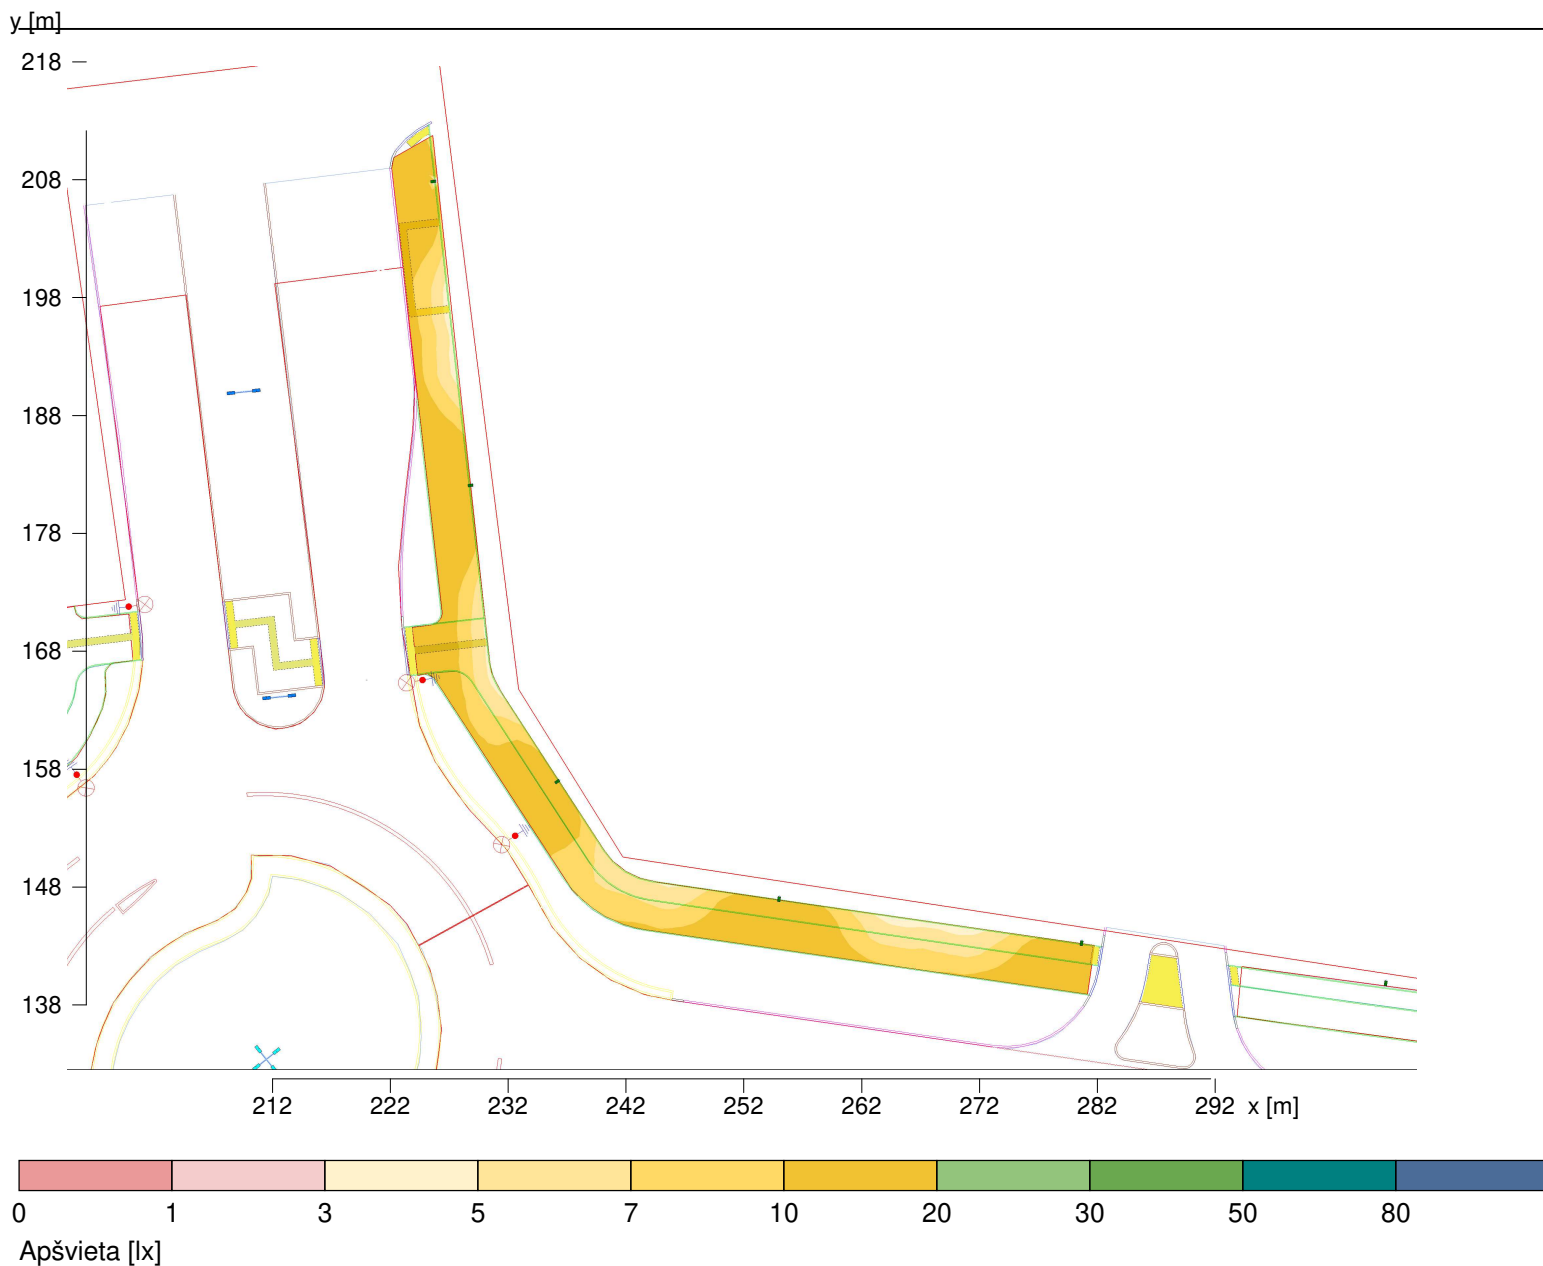

Skačiuojamosios plokštumos aukštis

Vidutinė apšvieta

Minimali apšvieta

Maksimali apšvieta

Tolygumas U_0


Tolygumas U_d

: 0.00 m
 $\bar{E}_m$: 11 lx
 E_{min} : 4.4 lx
 E_{max} : 19.8 lx
 $E_{min}/\bar{E}_m$: 1 : 2.48 (0.40)
 E_{min}/E_{max} : 1 : 4.47 (0.22)


Objektas : Žiedinė sankryža
Instaliacija : Gatvių apšvietimas
Projekto numeris : Klaipėdos g. ir Vakarinės g., Panevėžys
Data : 08.09.2025

Santrauka, Lauko teritorija 1

Rezultatų apžvalga, Pėsčiųjų takas 6

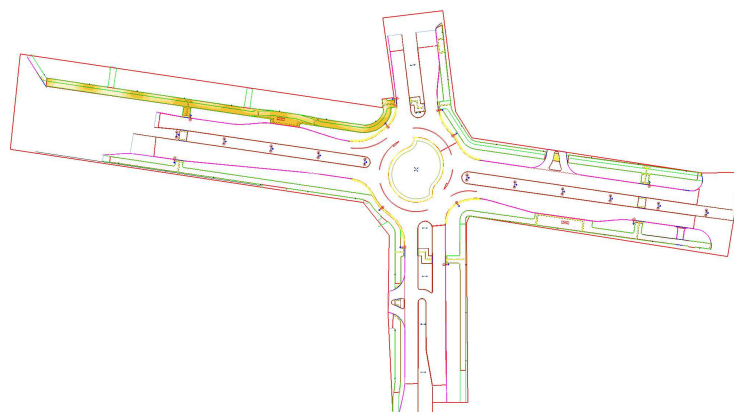

-22 28 78 128 178 228 278 328 x [m]

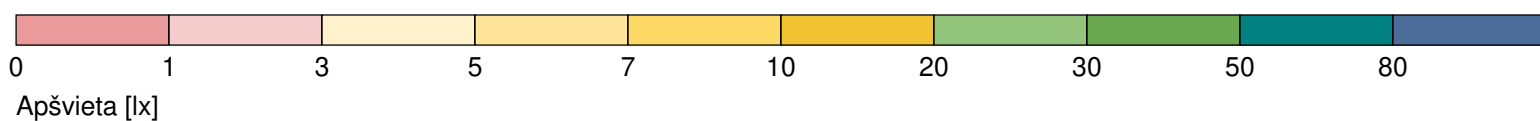

Bendri duomenys

Naudojamas skaičiavimų algoritmas	Didelė netiesioginė frakcija
Vertinamosios plokštumos aukštis	0.00 m
Priežiūros koeficientas	0.80


Bendras visų lempų kuriamas šviesos srautas	558720 lm
Bendra galia	3567 W
Bendra galia plotui (25566.91 m ²)	0.14 W/m ²
Į viršų nukreiptos šviesos koeficientas (RUL)	0 %

Apšvieta

Vidutinė apšvieta	$\bar{E}_m$	9.4 lx
Minimali apšvieta	E_{min}	3.4 lx
Maksimali apšvieta	E_{max}	18 lx
Tolygumas U_0	$E_{min}/\bar{E}_m$	1:2.79 (0.36)

Skačiavimų rezultatai, Lauko teritorija 1

Pseudo spalvos, Pėsčiųjų takas 6, E

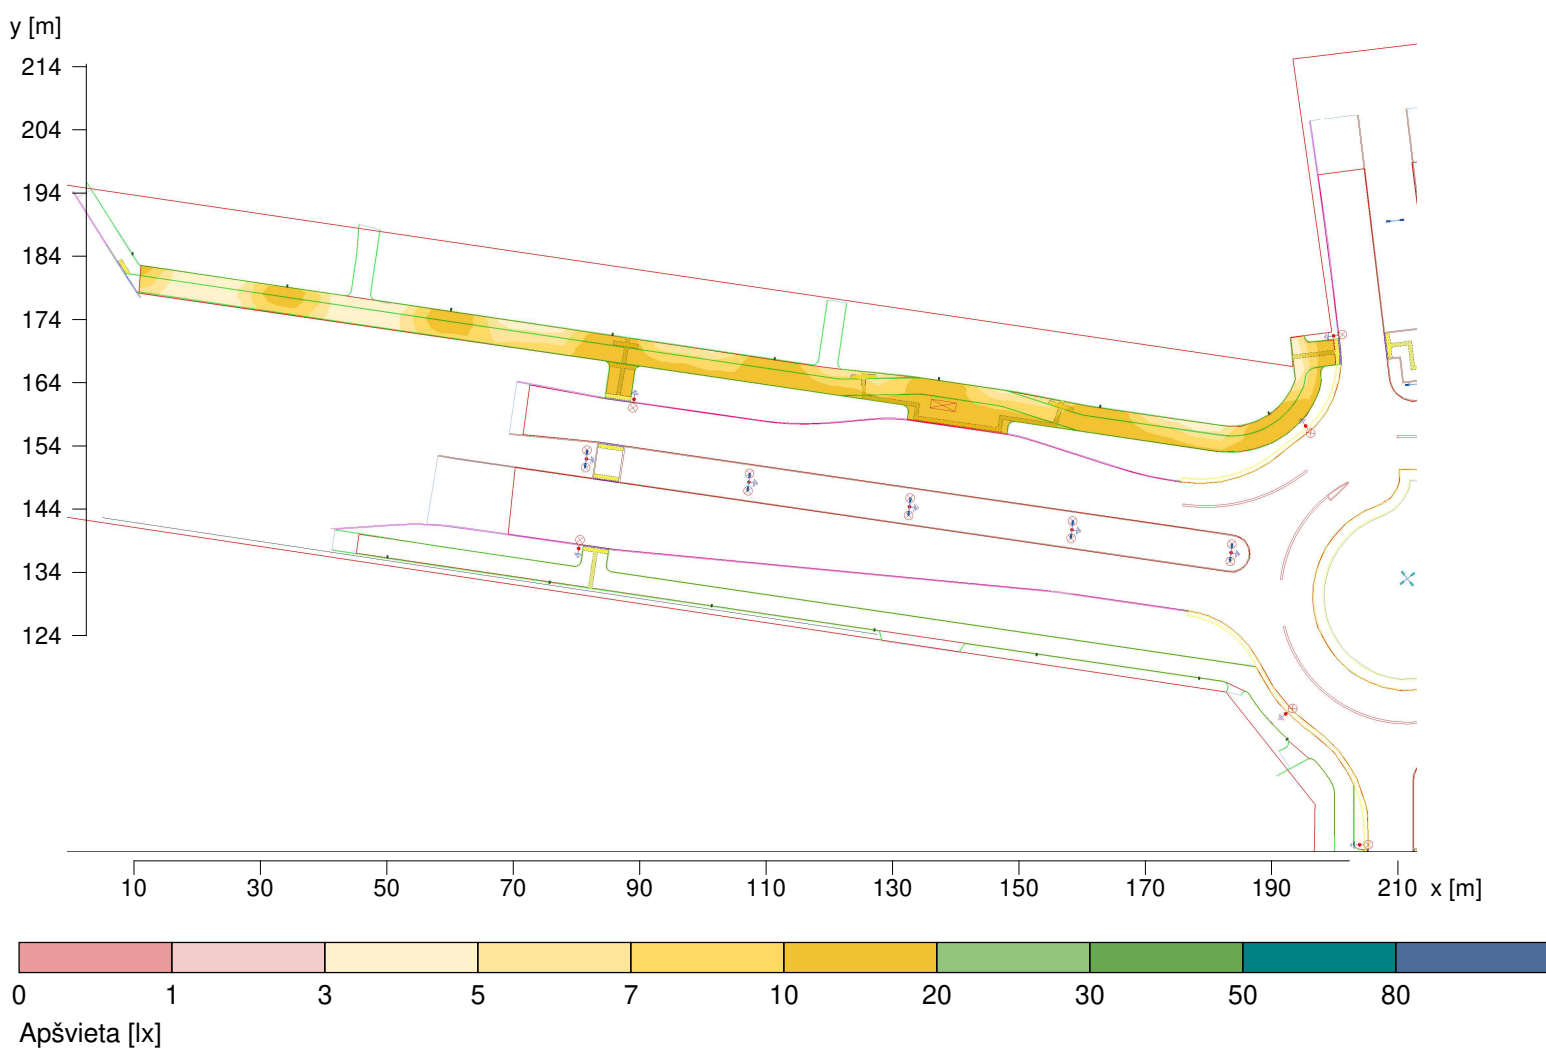

Skačiuojamosios plokštumos aukštis

Vidutinė apšvieta

Minimali apšvieta

Maksimali apšvieta

Tolygumas U_0

Tolygumas U_d


$\bar{E}_m$	: 0.00 m
E_m	: 9.4 lx
E_{min}	: 3.4 lx
E_{max}	: 17.5 lx
$E_{min}/\bar{E}_m$	: 1 : 2.79 (0.36)
E_{min}/E_{max}	: 1 : 5.19 (0.19)

Objektas : Žiedinė sankryža
Instaliacija : Gatvių apšvietimas
Projekto numeris : Klaipėdos g. ir Vakarinės g., Panevėžys
Data : 08.09.2025

Lauko teritorija 1

Skačiavimų rezultatai, Lauko teritorija 1

3D skaistis, Rodinys 1

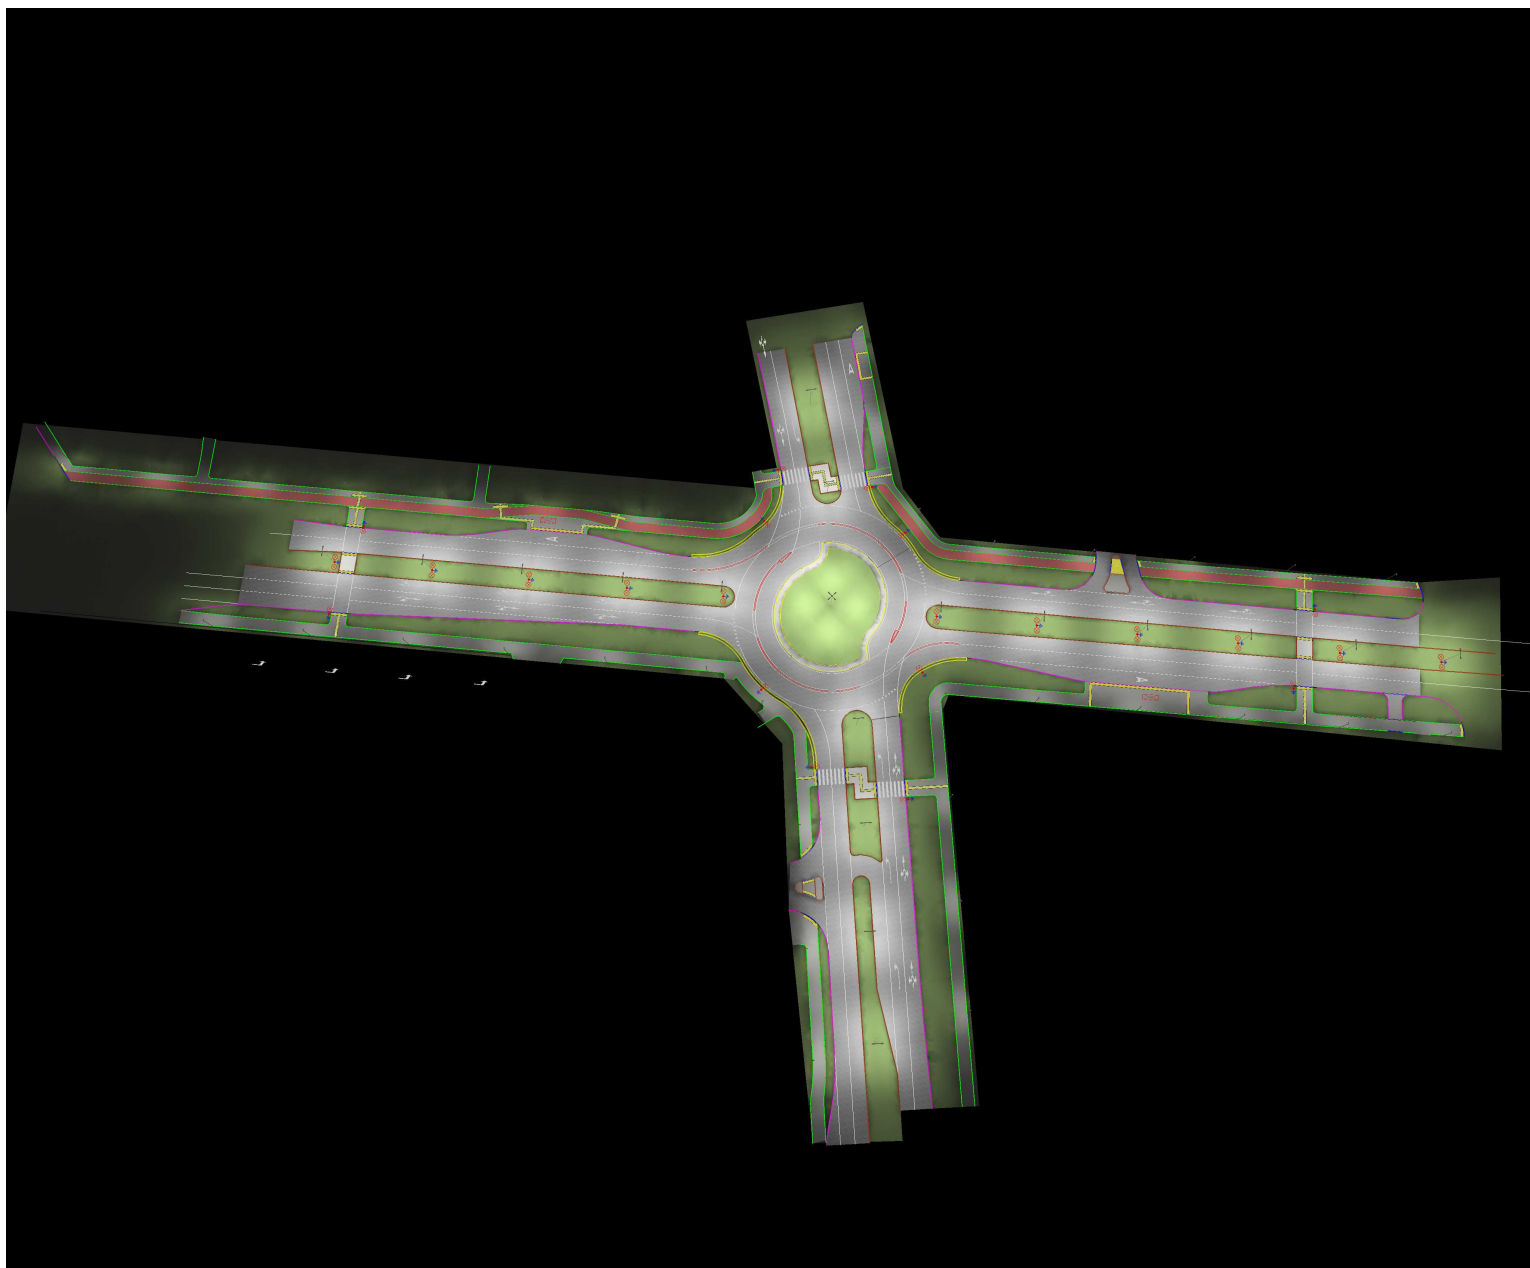

Skaistis scenoje


Minimumas: : 0 cd/m²
Maksimumas: : 8.72 cd/m²

Objektas : Žiedinė sankryža
Instaliacija : Gatvių apšvietimas
Projekto numeris : Klaipėdos g. ir Vakarinės g., Panevėžys
Data : 08.09.2025

Lauko teritorija 1

Skačiavimų rezultatai, Lauko teritorija 1

3D skaistis, Rodinys 1

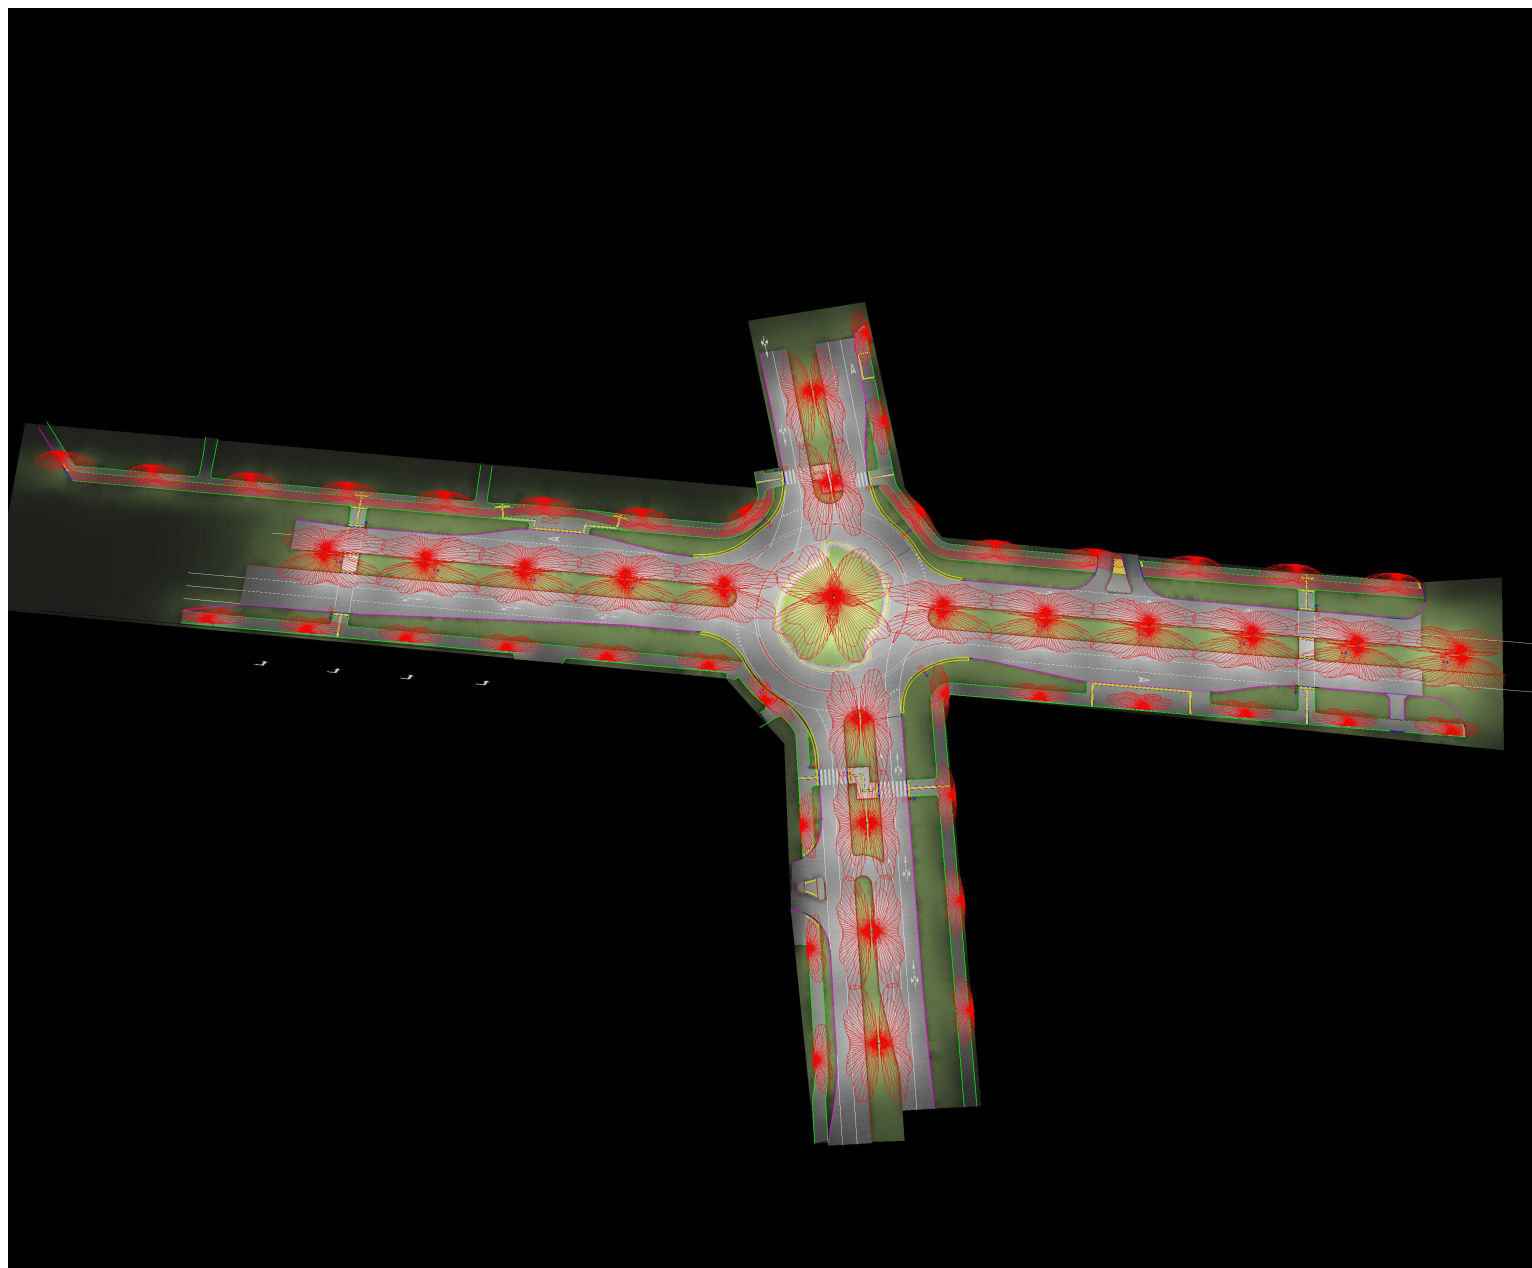


Skaistis scenoje

Minimumas: : 0 cd/m²
Maksimumas: : 8.72 cd/m²

Objektas : Žiedinė sankryža
Instaliacija : Gatvių apšvietimas
Projekto numeris : Klaipėdos g. ir Vakarinės g., Panevėžys
Data : 08.09.2025

Skačiavimų rezultatai, Lauko teritorija 1

3D skaistis, Rodinys 2

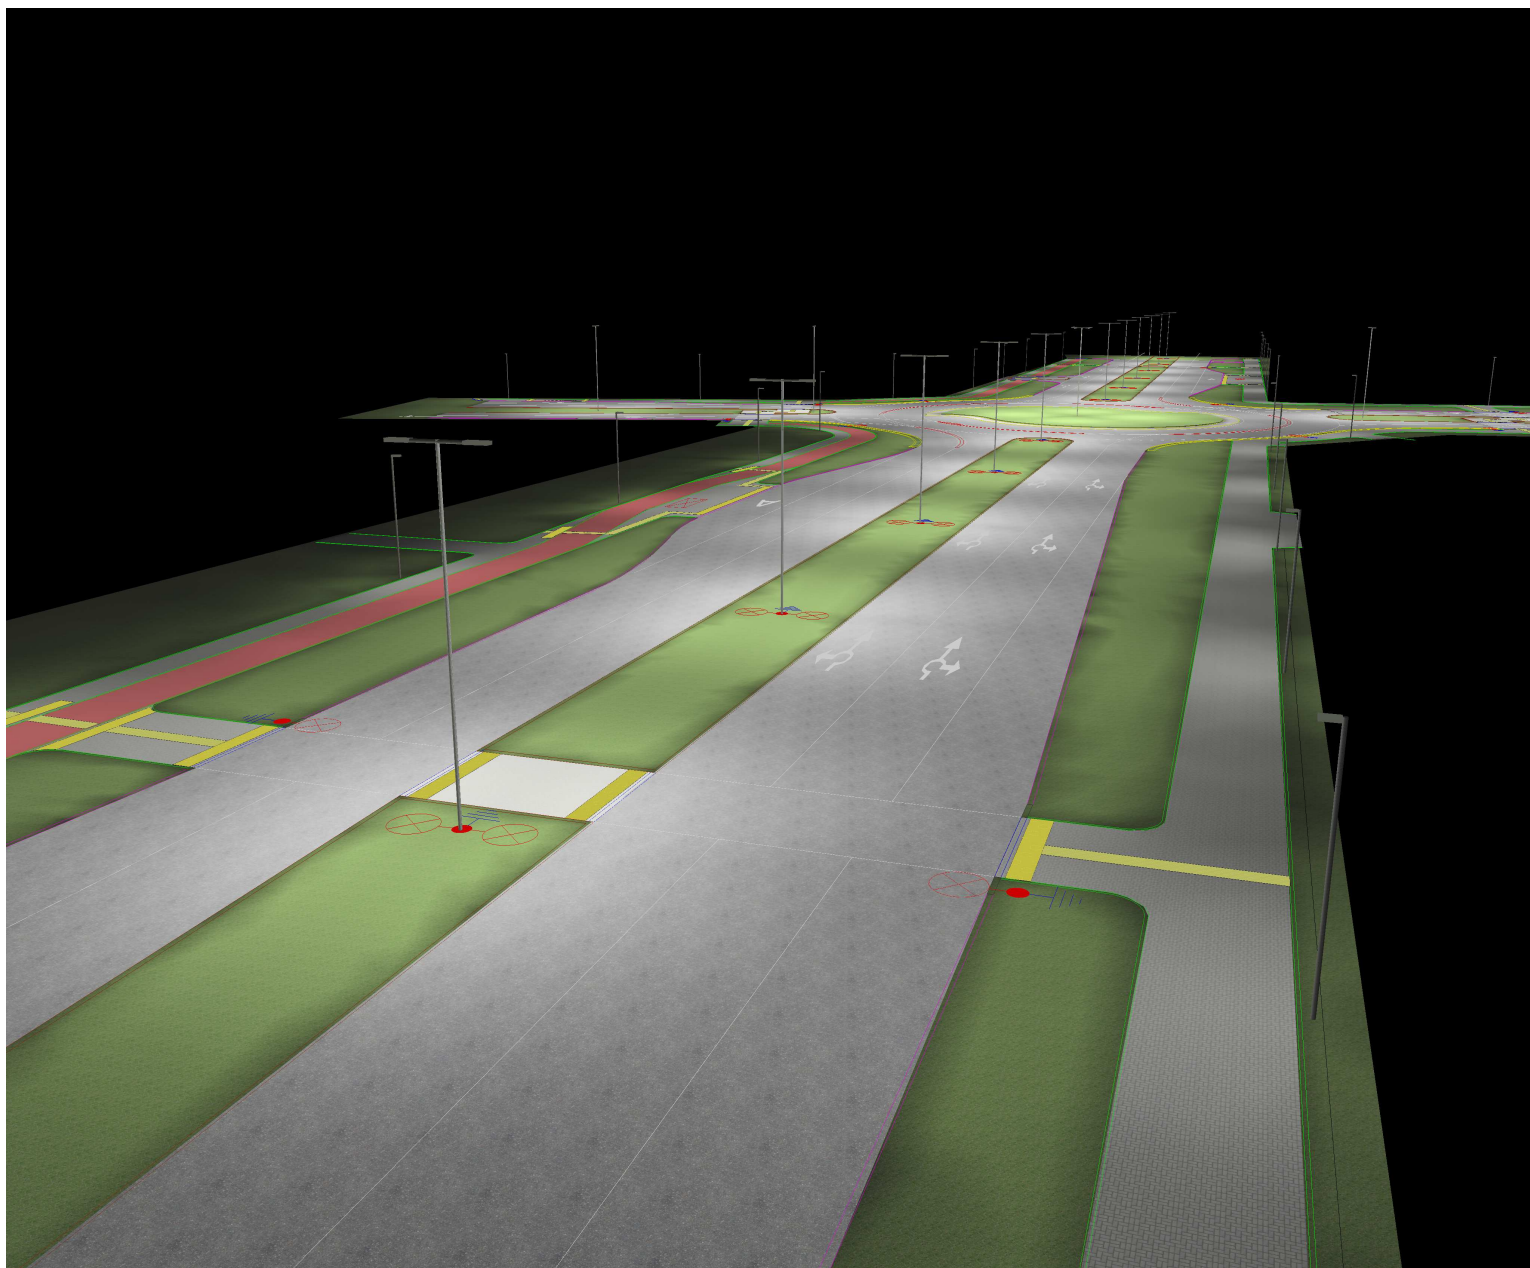


Skaistis scenoje

Minimumas: : 0 cd/m²
Maksimumas: : 8.72 cd/m²

Objektas : Žiedinė sankryža
Instaliacija : Gatvių apšvietimas
Projekto numeris : Klaipėdos g. ir Vakarinės g., Panevėžys
Data : 08.09.2025

Skačiavimų rezultatai, Lauko teritorija 1

3D skaistis, Rodinys 2

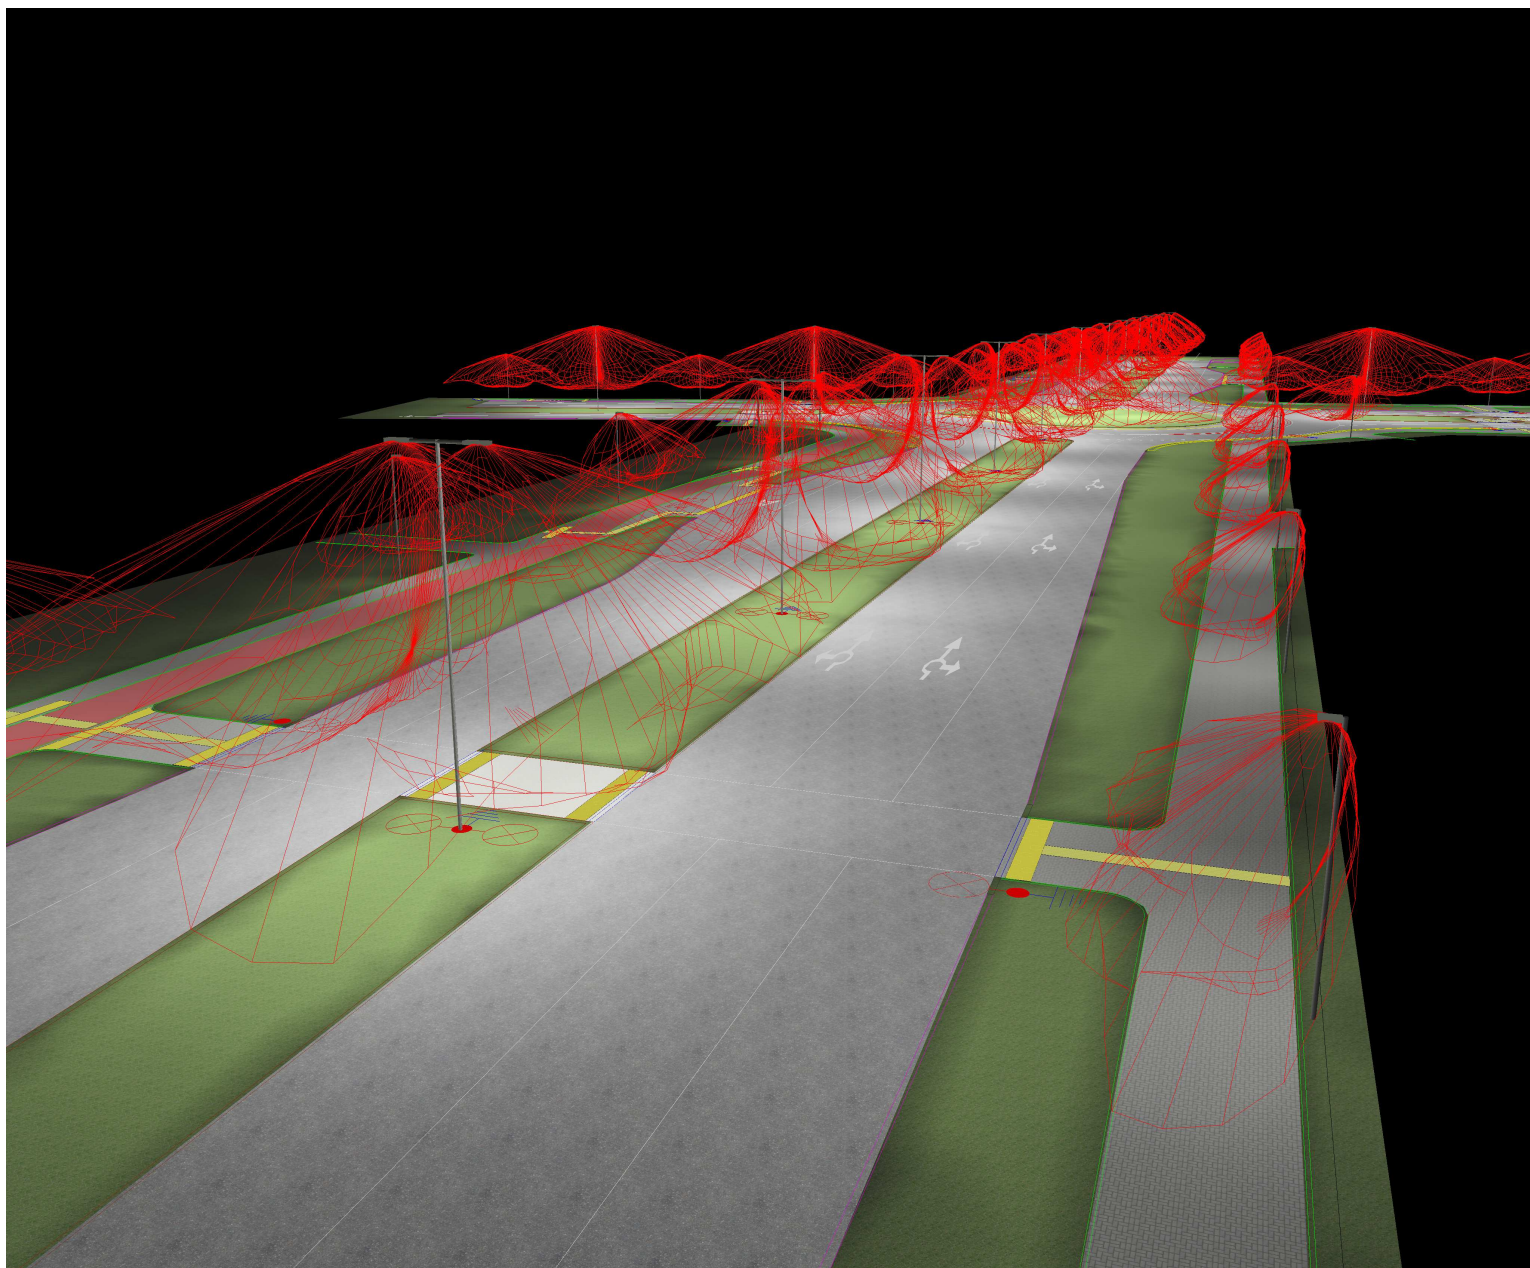


Skaistis scenoje

Minimumas: : 0 cd/m²
Maksimumas: : 8.72 cd/m²

Objektas : Žiedinė sankryža
Instaliacija : Gatvių apšvietimas
Projekto numeris : Klaipėdos g. ir Vakarinės g., Panevėžys
Data : 08.09.2025

Skačiavimų rezultatai, Lauko teritorija 1

3D skaistis, Rodinys 3

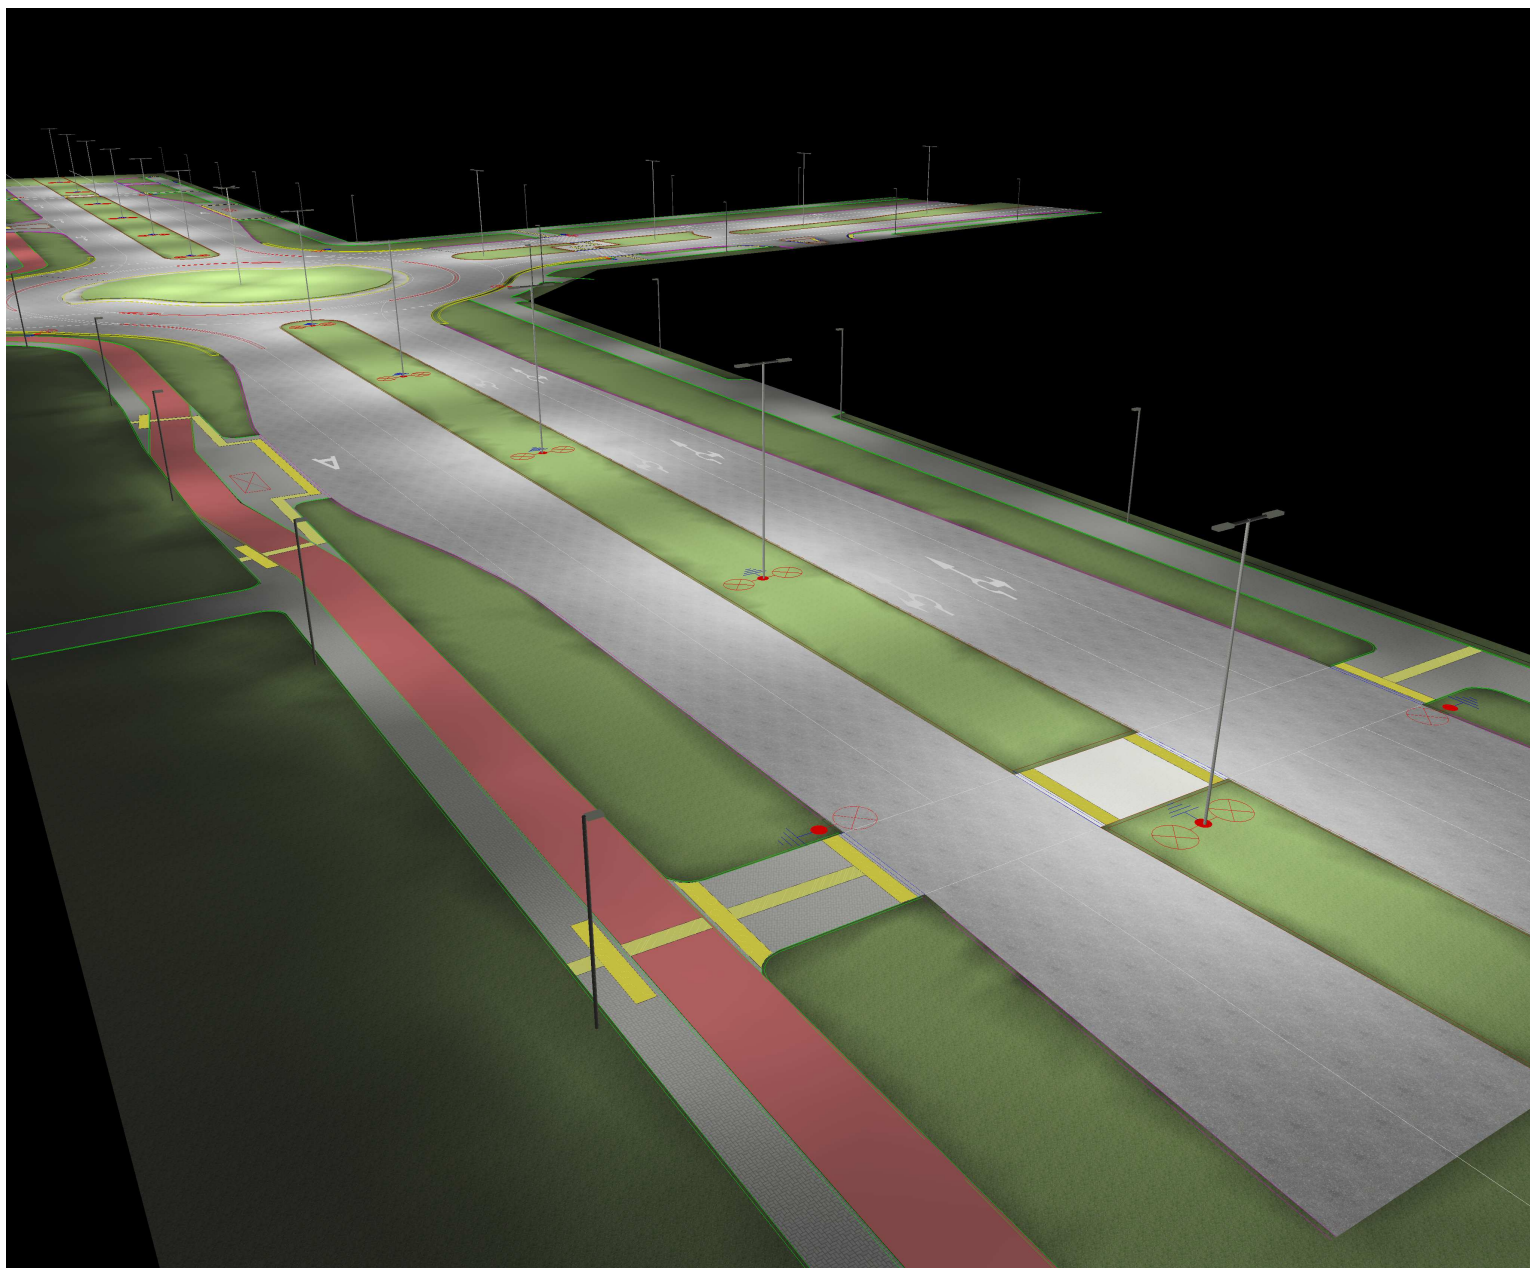


Skaistis scenoje

Minimumas: : 0 cd/m²
Maksimumas: : 8.72 cd/m²

Skačiavimų rezultatai, Lauko teritorija 1

3D skaitis, Rodinys 3

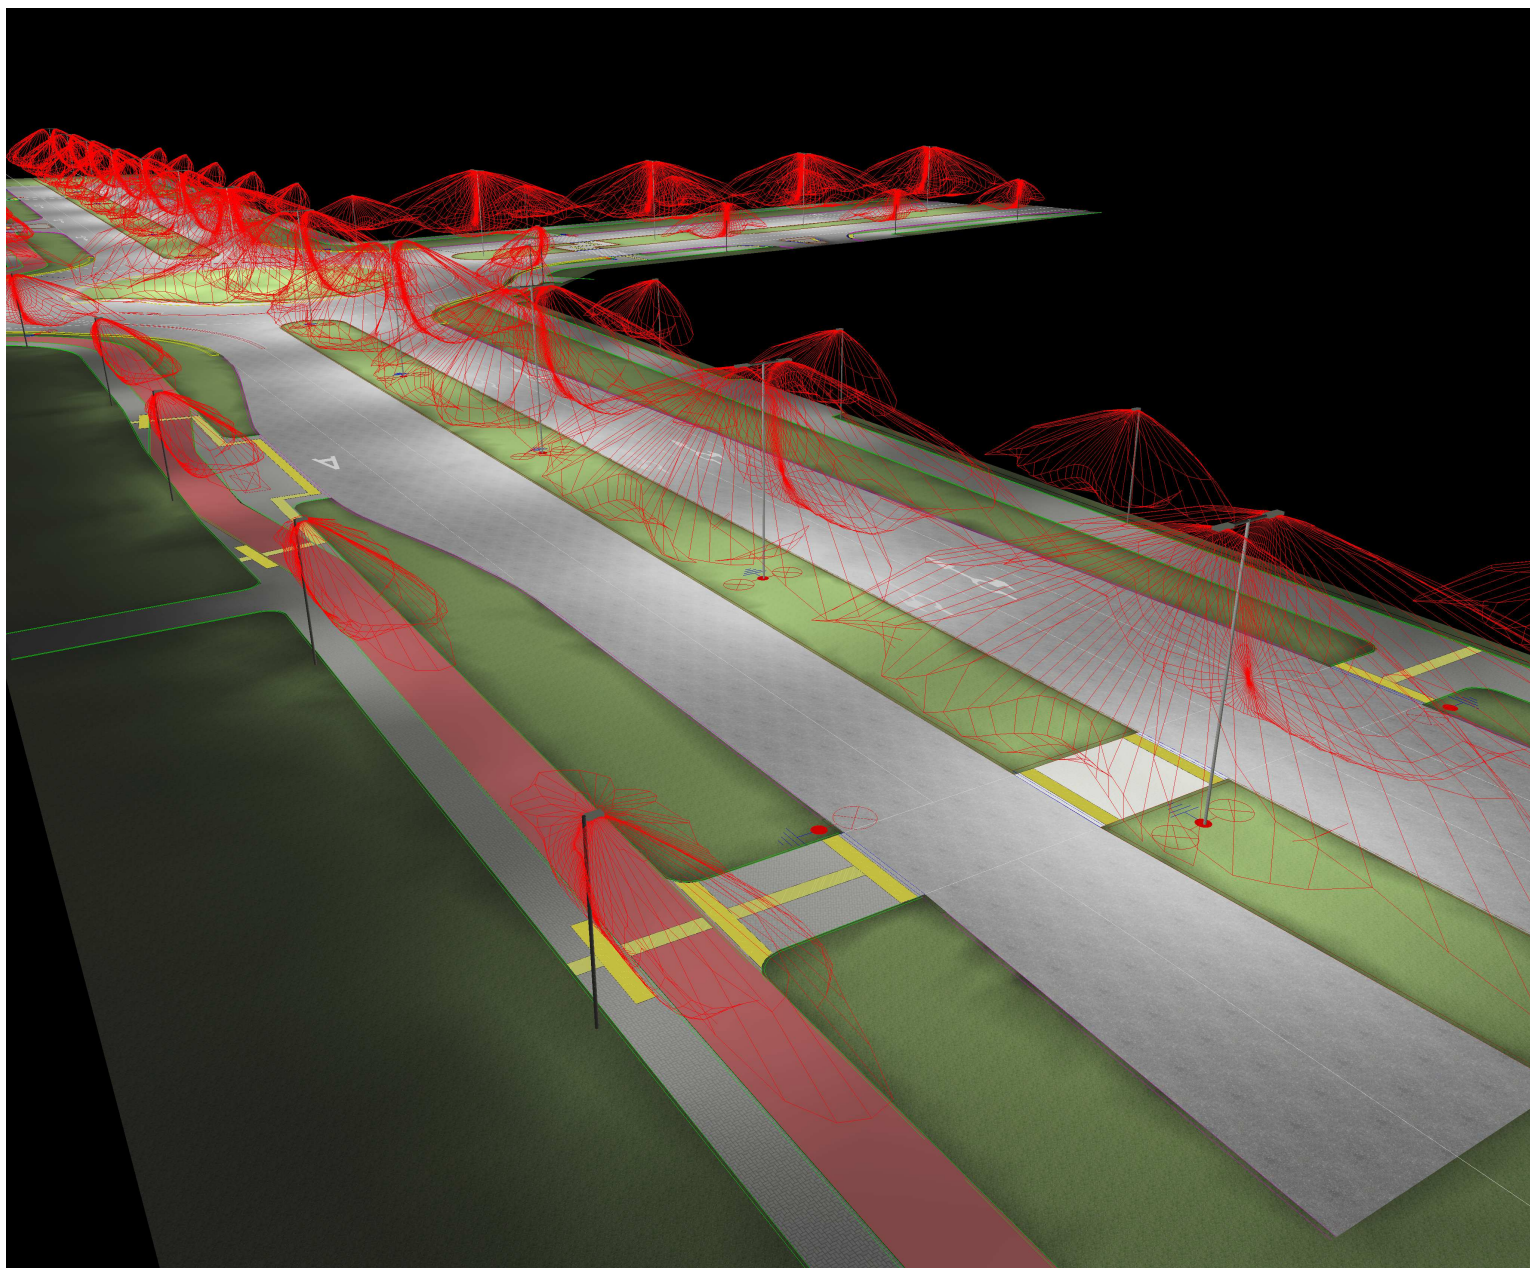

Skaistis scenoje


Minimumas: : 0 cd/m²

Maksimumas: : 8.72 cd/m²

Objektas : Žiedinė sankryža
Instaliacija : Gatvių apšvietimas
Projekto numeris : Klaipėdos g. ir Vakarinės g., Panevėžys
Data : 08.09.2025

Skačiavimų rezultatai, Lauko teritorija 1

3D skaistis, Rodinys 4

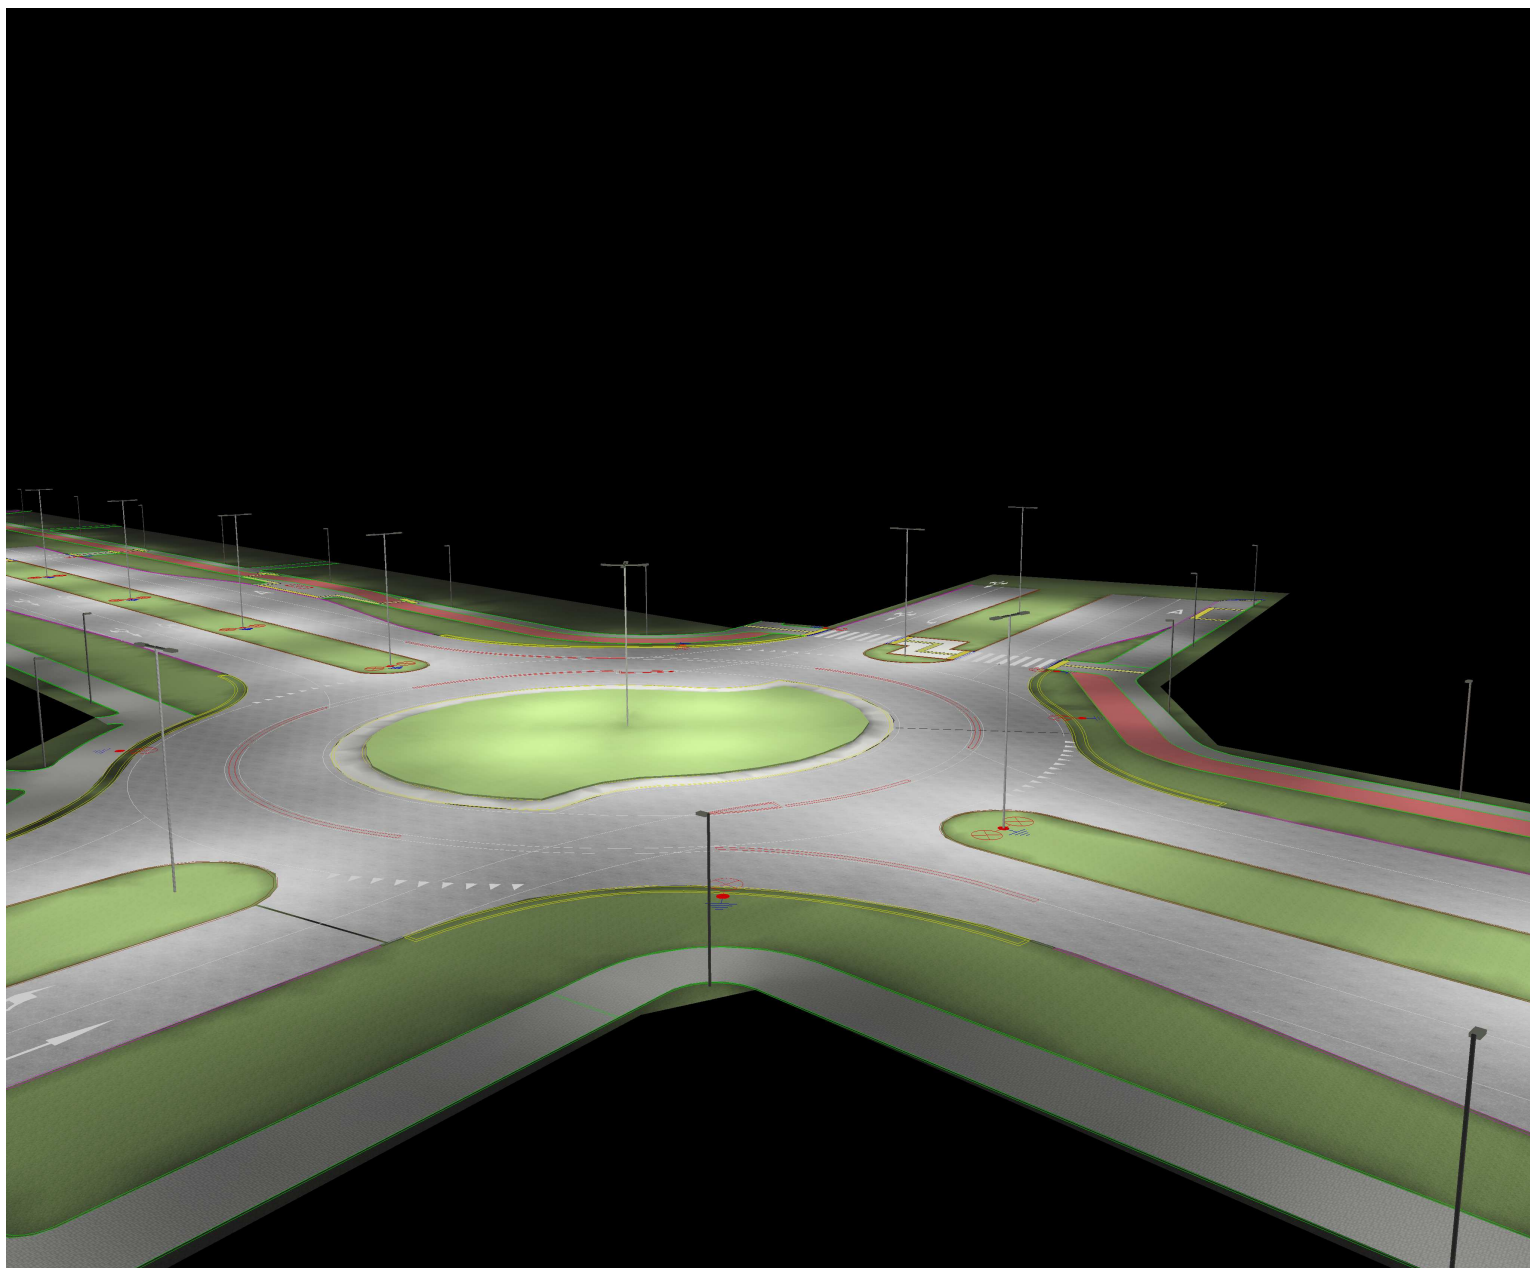


Skaistis scenoje

Minimumas: : 0 cd/m²
Maksimumas: : 8.72 cd/m²

Objektas : Žiedinė sankryža
Instaliacija : Gatvių apšvietimas
Projekto numeris : Klaipėdos g. ir Vakarinės g., Panevėžys
Data : 08.09.2025

Skačiavimų rezultatai, Lauko teritorija 1

3D skaistis, Rodinys 4

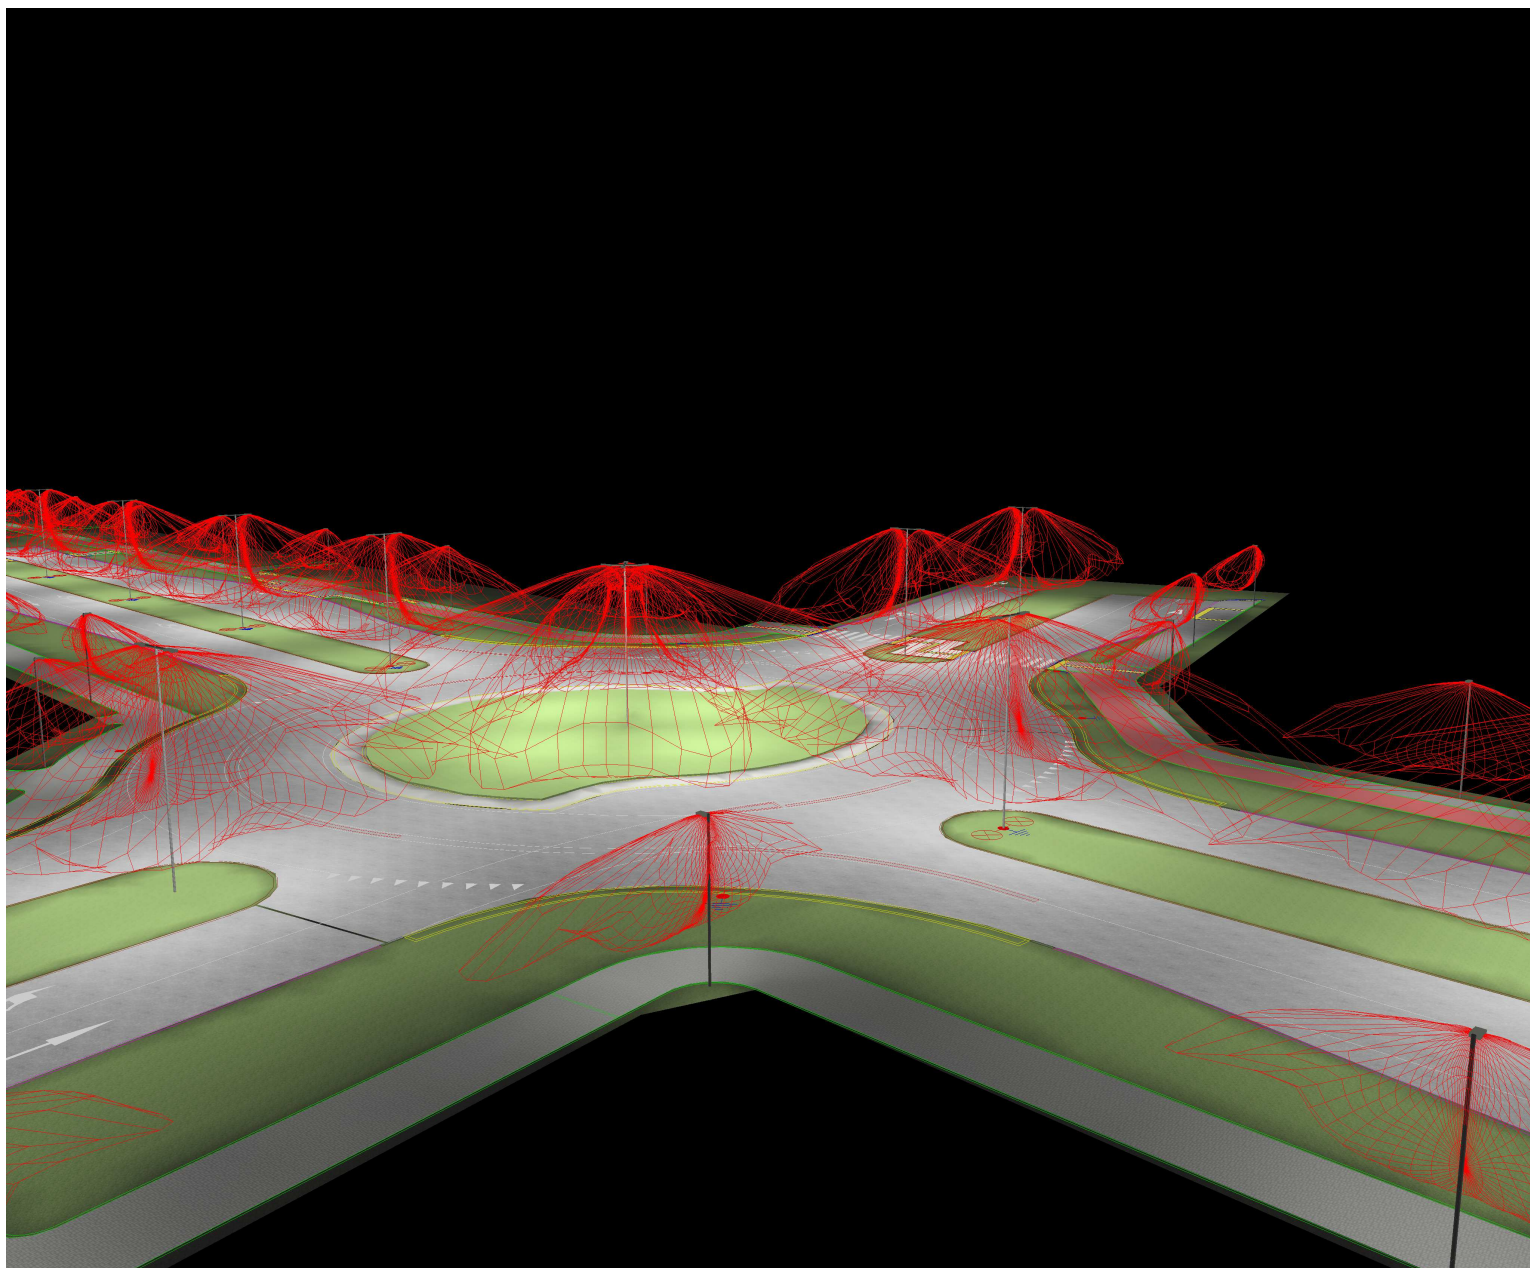


Skaistis scenoje

Minimumas: : 0 cd/m²
Maksimumas: : 8.72 cd/m²

Objektas : Žiedinė sankryža
Instaliacija : Gatvių apšvietimas
Projekto numeris : Klaipėdos g. ir Vakarinės g., Panevėžys
Data : 08.09.2025

Skačiavimų rezultatai, Lauko teritorija 1

3D skaistis, Rodinys 5

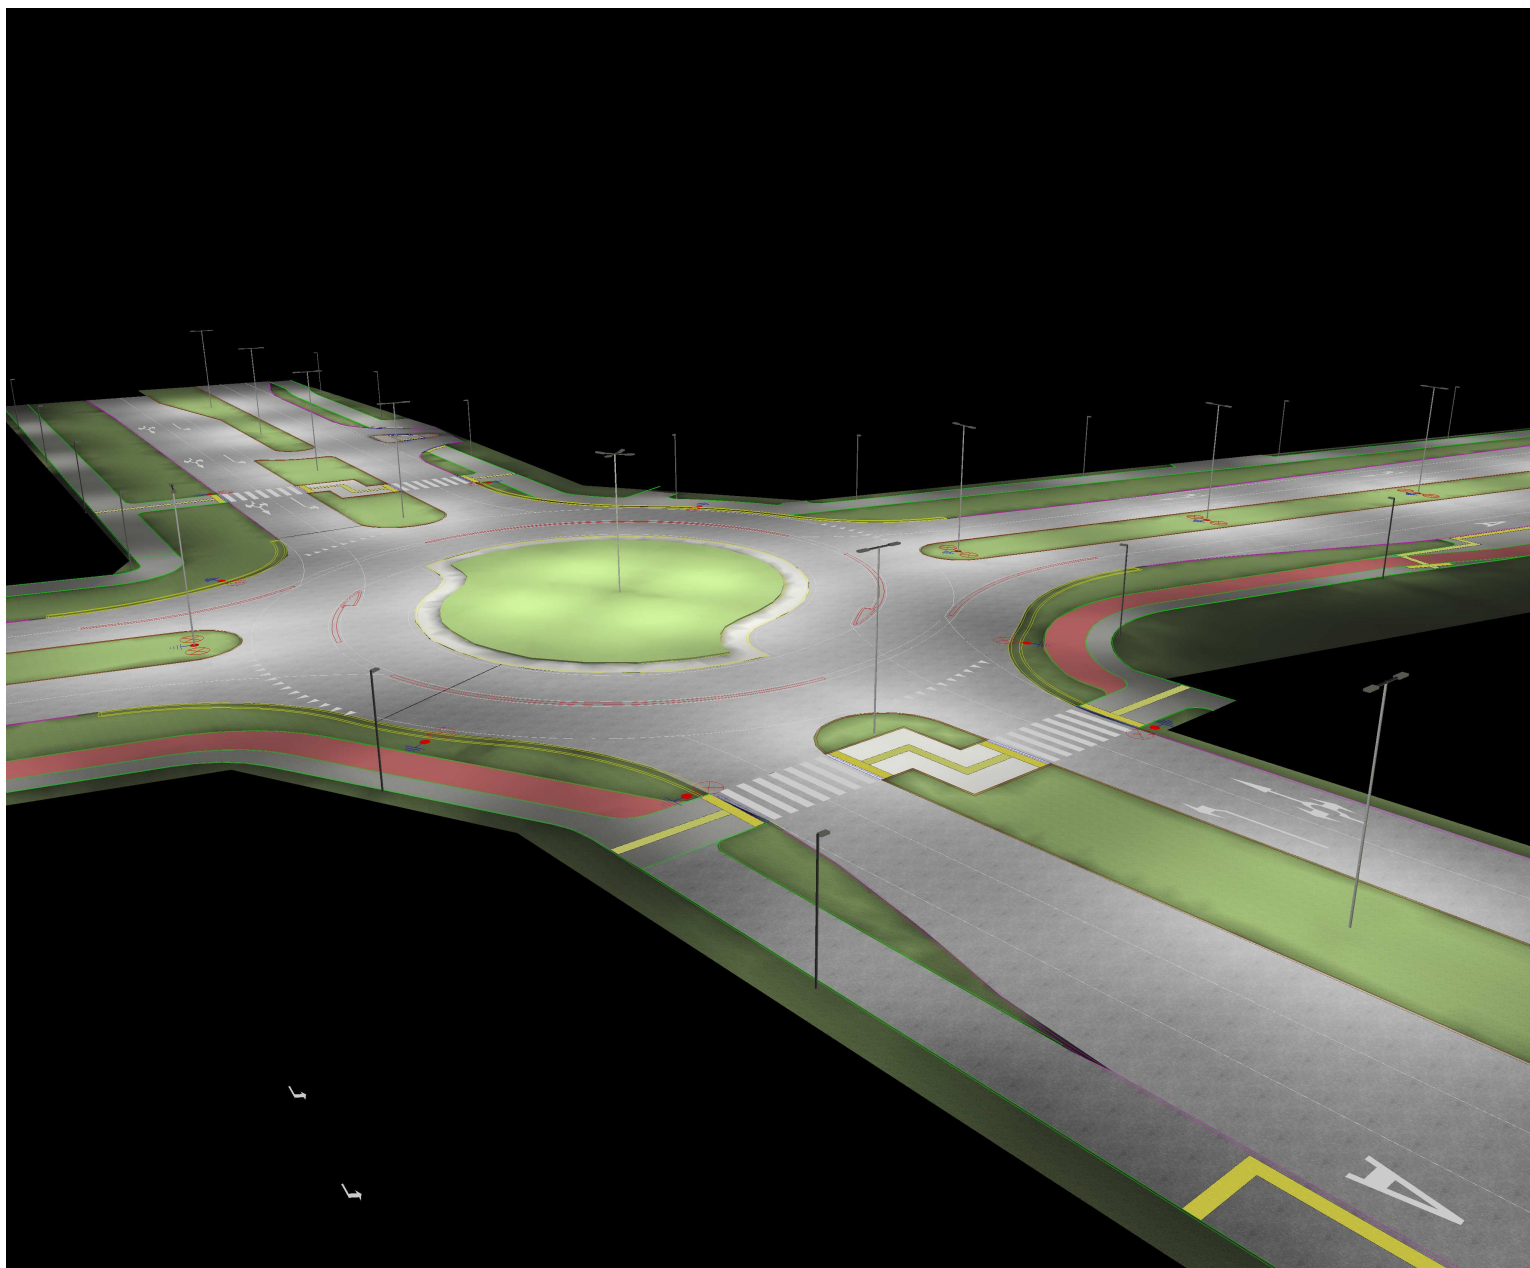


Skaistis scenoje

Minimumas: : 0 cd/m²
Maksimumas: : 8.72 cd/m²

Skačiavimų rezultatai, Lauko teritorija 1

3D skaistis, Rodinys 5


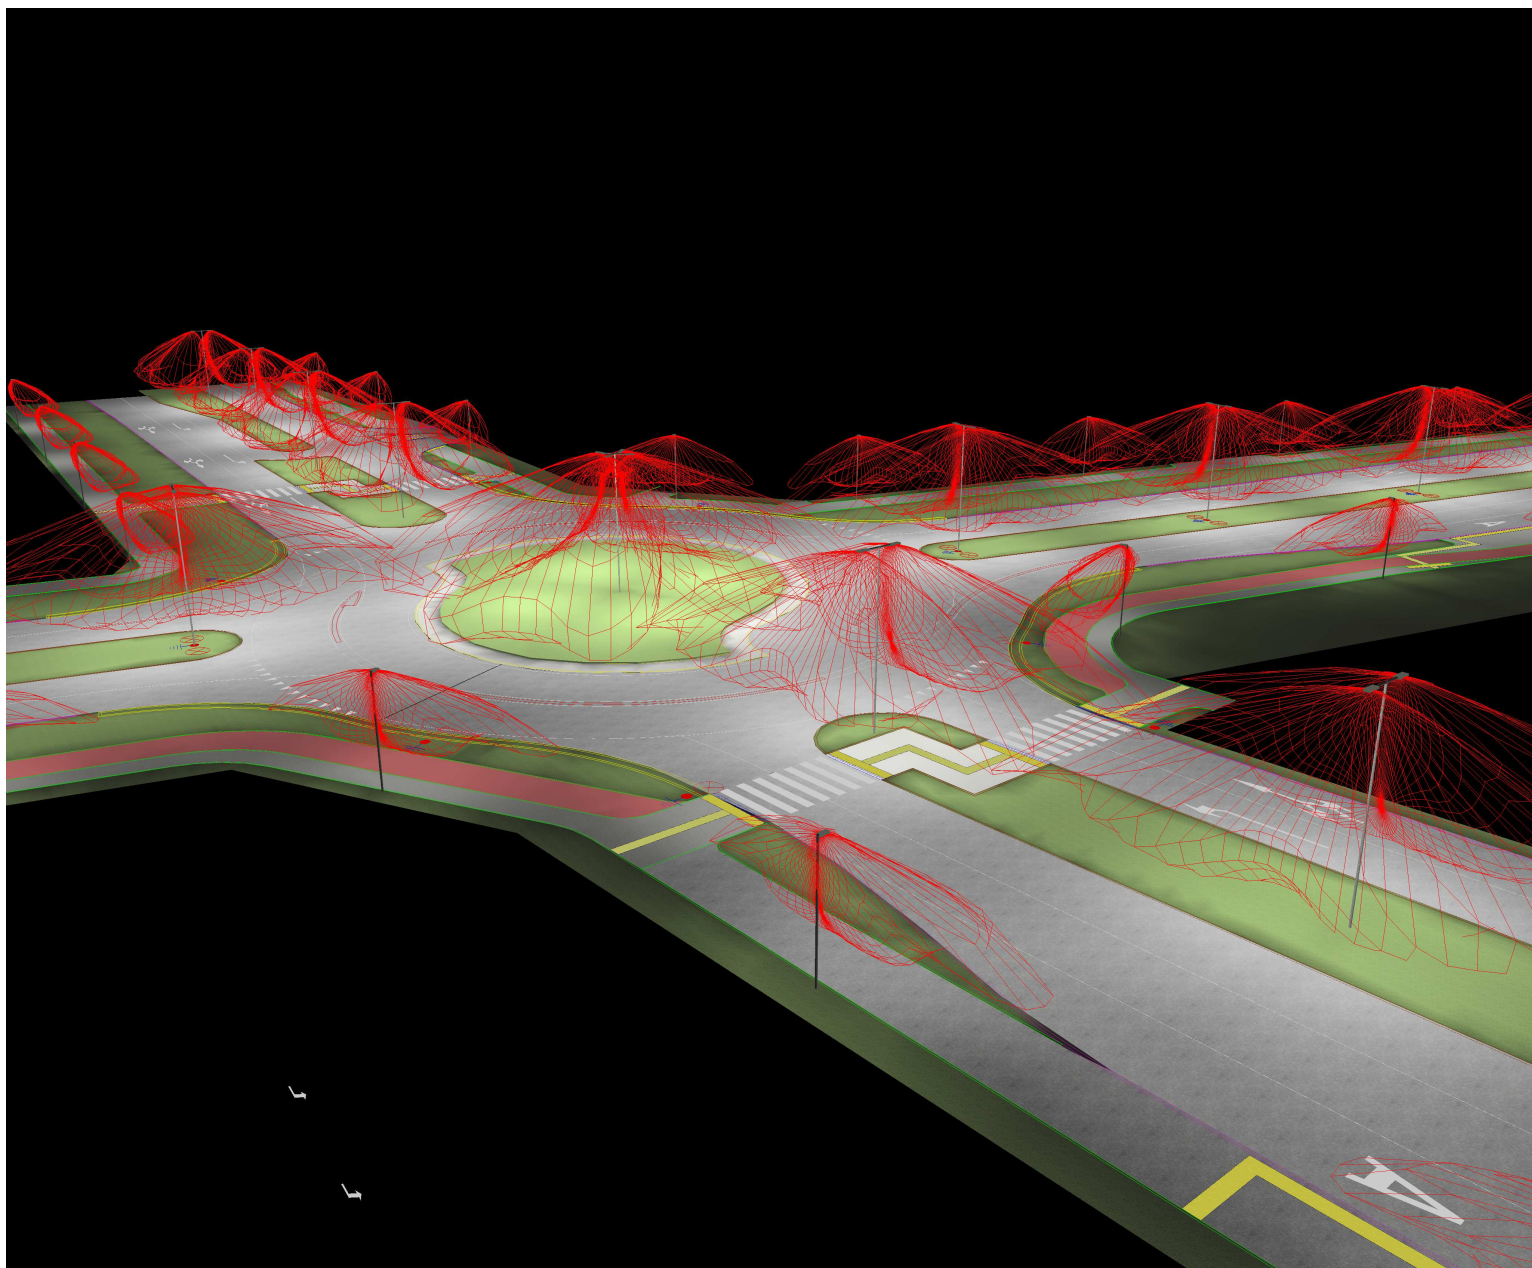


Skaistis scenoje

Minimumas: : 0 cd/m²
Maksimumas: : 8.72 cd/m²



Skačiavimų rezultatai, Lauko teritorija 1

3D pseudo spalvos Rodinys 1 (E)

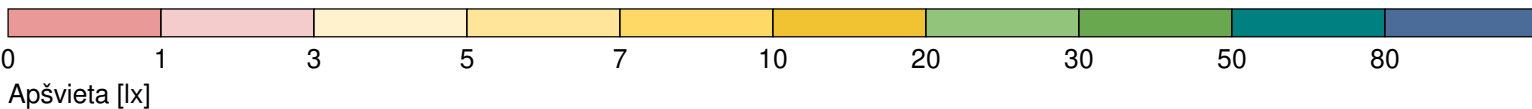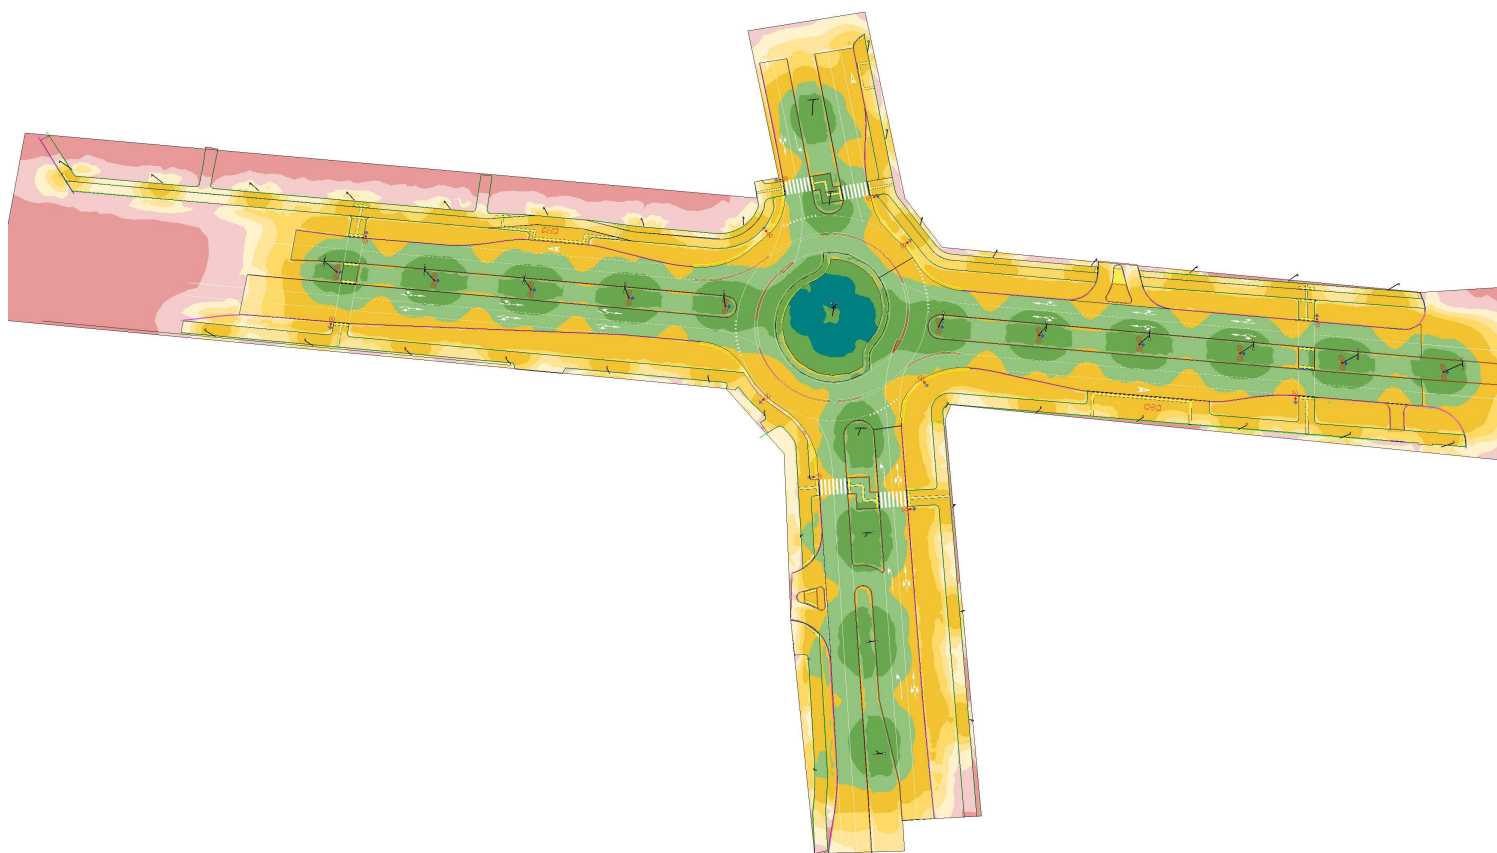



Skačiavimų rezultatai, Lauko teritorija 1

3D pseudo spalvos Rodinys 2 (E)

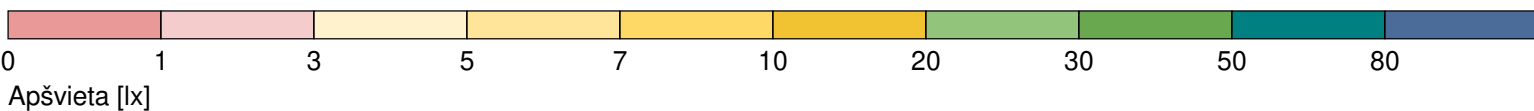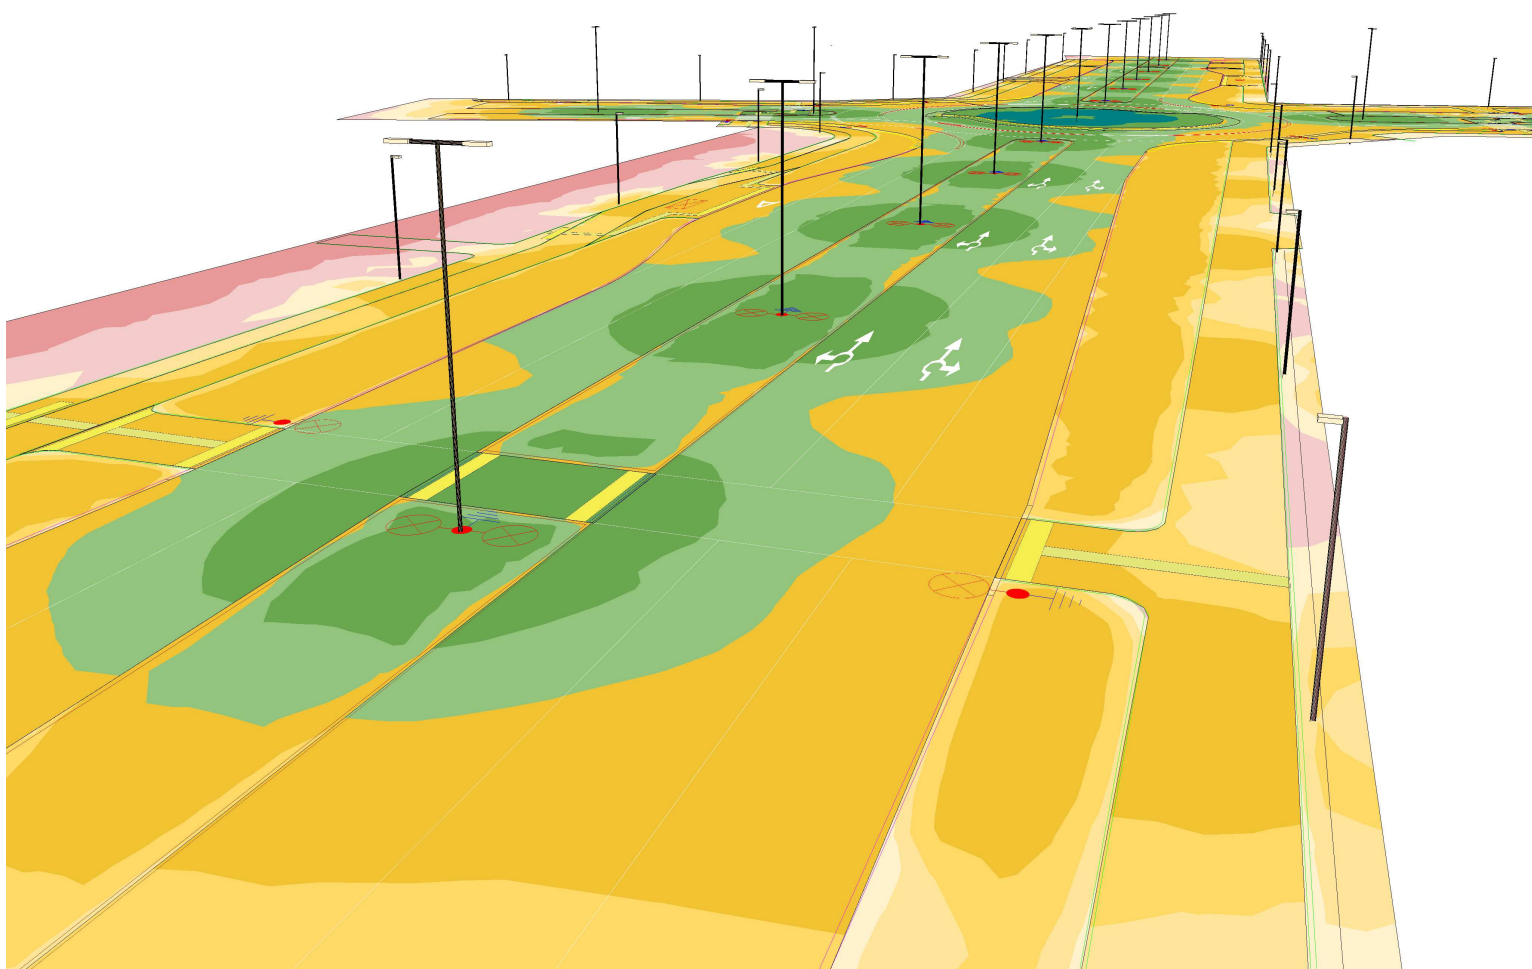



Skačiavimų rezultatai, Lauko teritorija 1

3D pseudo spalvos Rodinys 3 (E)

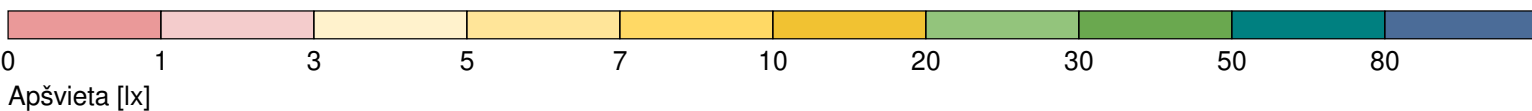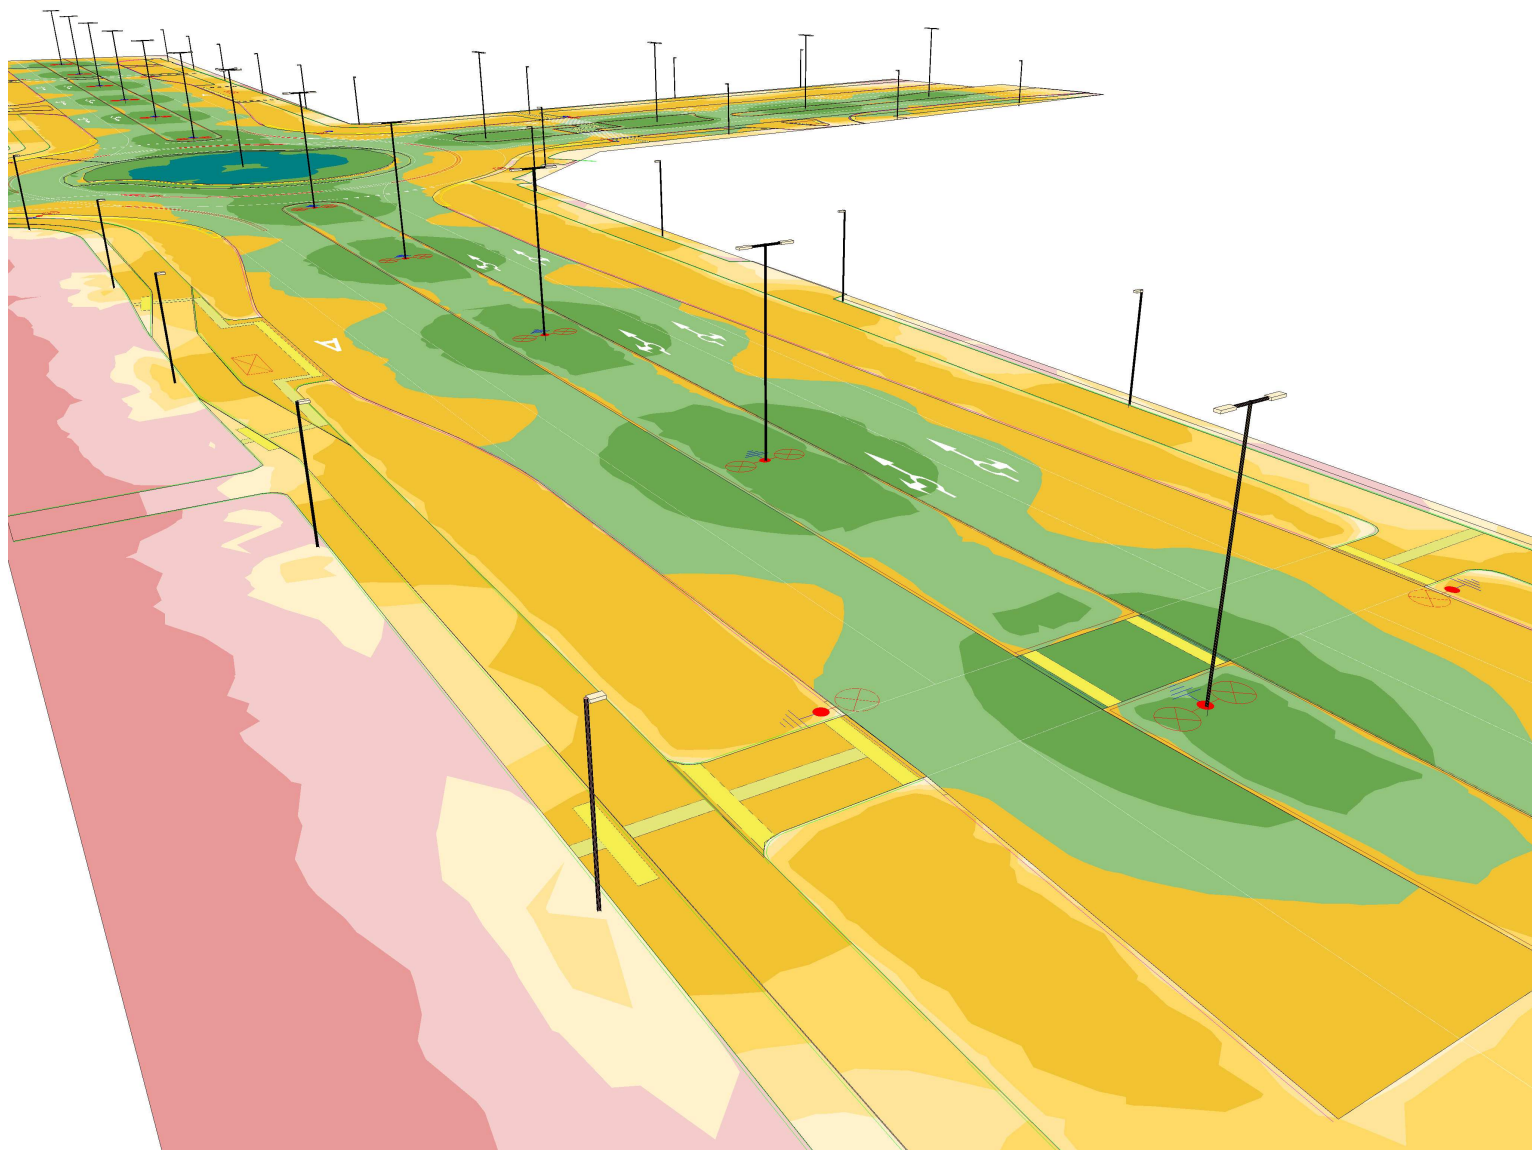

Skačiavimų rezultatai, Lauko teritorija 1

3D pseudo spalvos Rodinys 4 (E)

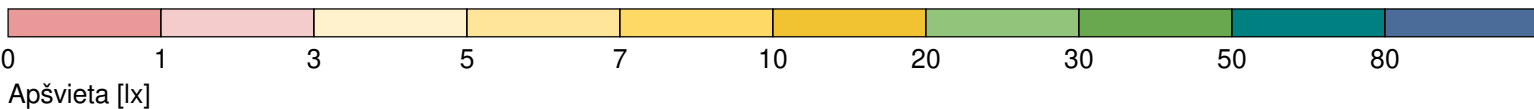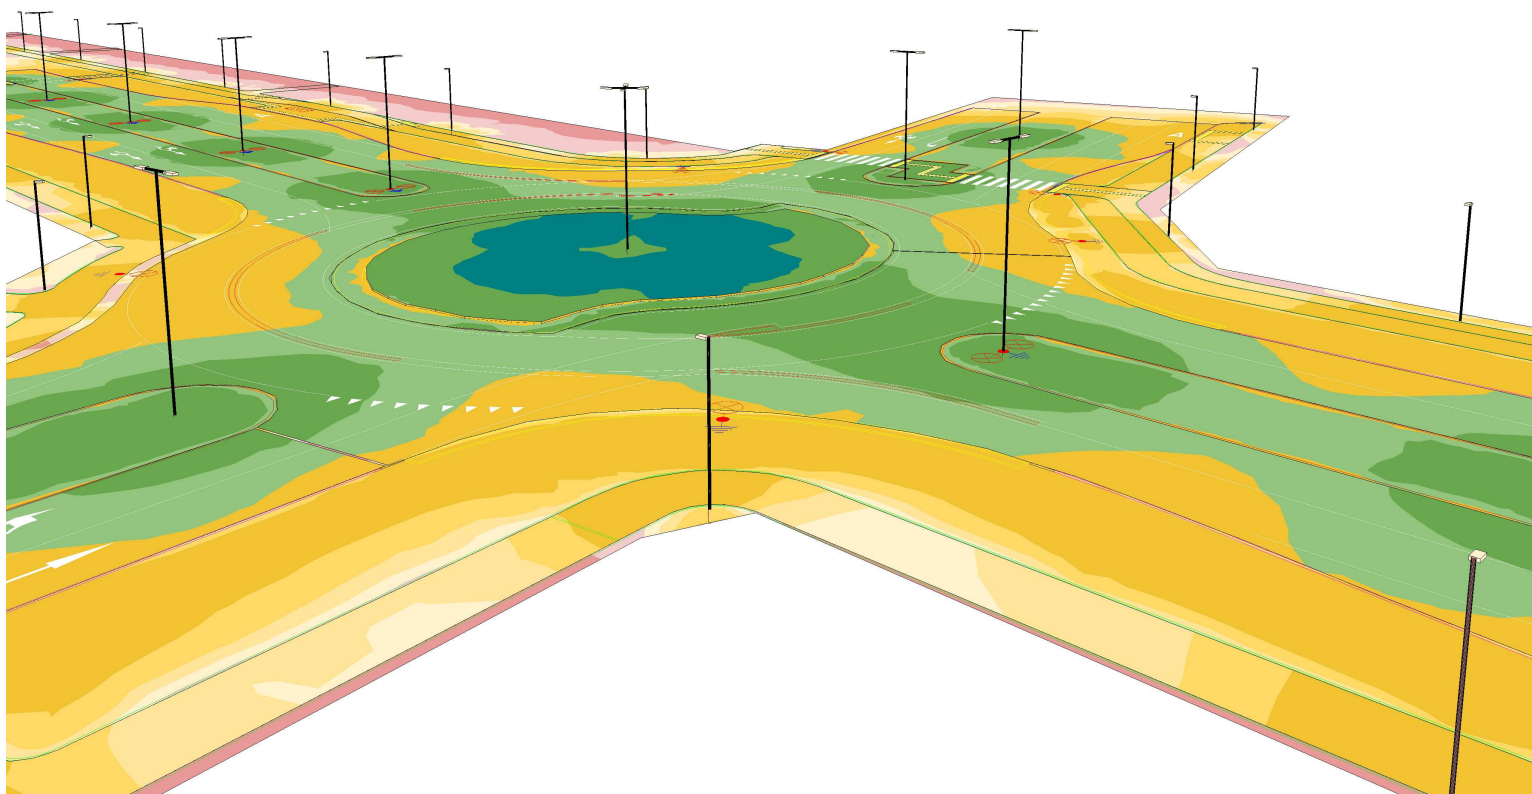

Skačiavimų rezultatai, Lauko teritorija 1

3D pseudo spalvos Rodinys 5 (E)

