



Tvoros segmentas "TS-1" M 1:25

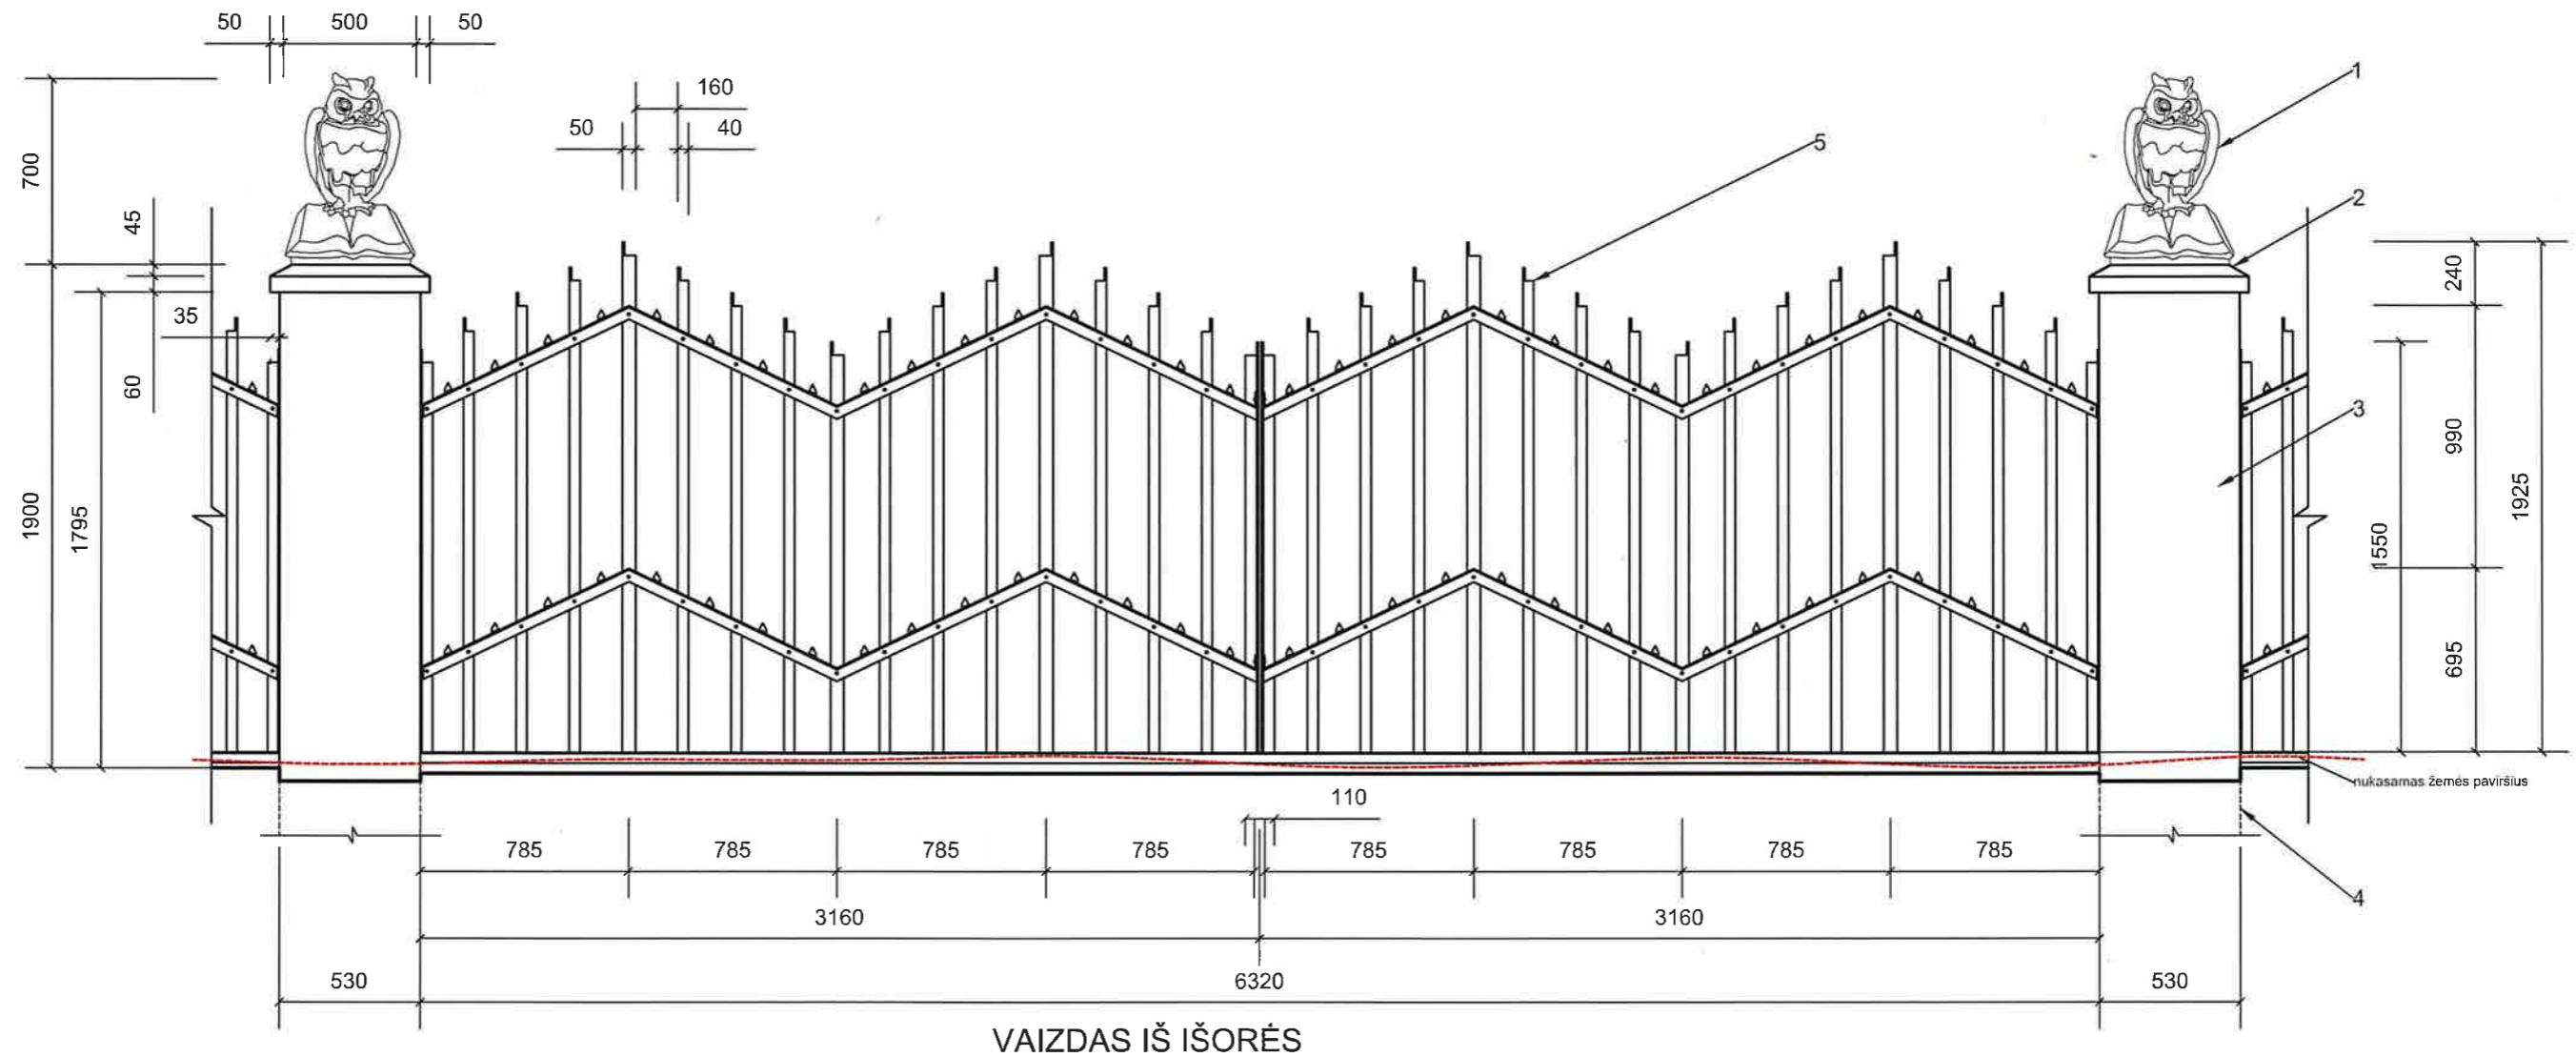

VAIZDAS IŠ IŠORĖS

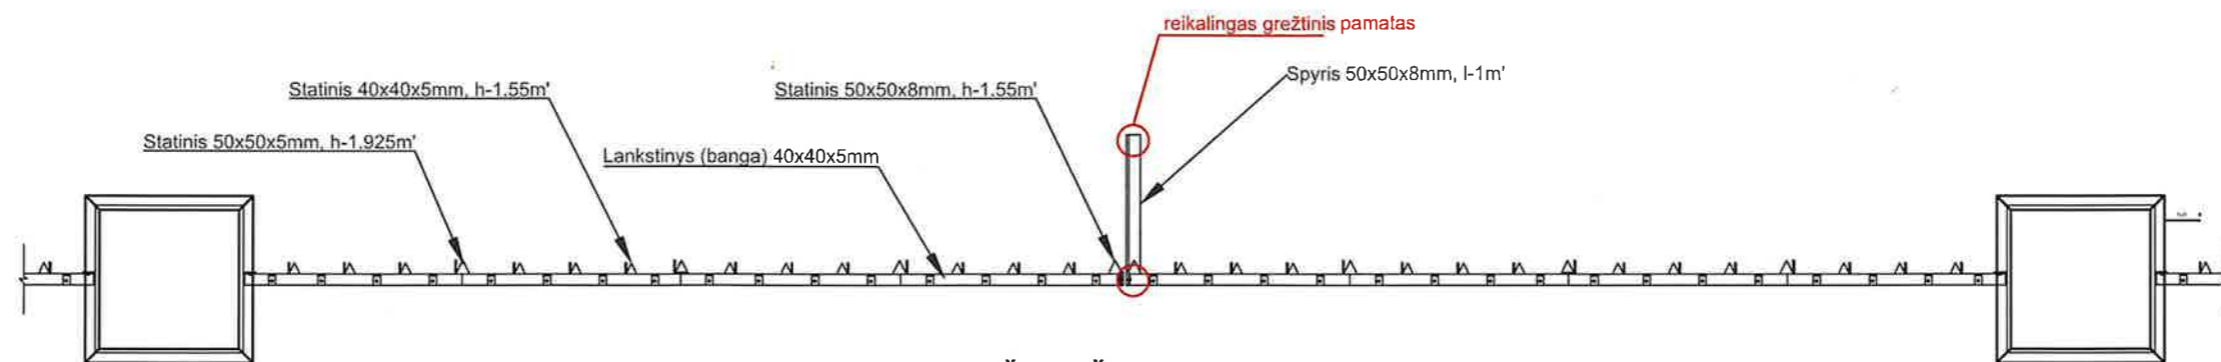

VAIZDAS IŠ VIRŠAUS

PASTABOS:

1. Restauruojami skulptūrų "Pelėda" paviršiai. Atstatomos pažeistos dalys ir elementai.
2. Restauruojamos esamos stulpų kepurėlės, neišlikusios gaminamos naujai pagal analogą.
3. Donkratais atverčiami minimaliai pasvirę stulpai, turintys didelius nukrypimus permūrijami, paviršiai tinkuojami dažomi.
4. Naujai pavedami pamatai po visais stulpais ir spyriais.
5. Metaliniai tvoros segmentai remontuojami - restauruojami, trūkštami kalviški elementai (spyriai, lankstiniai, statiniai ir t.t.) gaminami pagal analogą.

- Tvarkybos darbai atliekami laikantis galiojančių paveldo tvarkybos reglamentų kuriuose nurodytos specialiosios technologijos.

Atestato Nr.	R.VIEŠTAUTO ĮMONĖ			KAUNO MENO MOKYKLOS STATINIŲ KOMPLEKSO TVOROS A. MACKEVIČIAUS G. 27, KAUNE TVARKYBOS DARBŲ (RESTAURACIJA. REMONTAS) PROJEKTAS		
KVAD 1934 A1006	PV	R. Vieštautas	2013 09	TVOROS SEGMENTAS TS-1 M 1:25		Laida 0
	Arch.	A. Efimenko	2013 09			
ETAPAS	STATYTOJAS			Lapas Lapų		
TDP	KAUNO KOLEGIJA			13KNS/MAC27-TDP-2		1 1