

6.

SE-6

# Tvoros segmentas "TS-1"

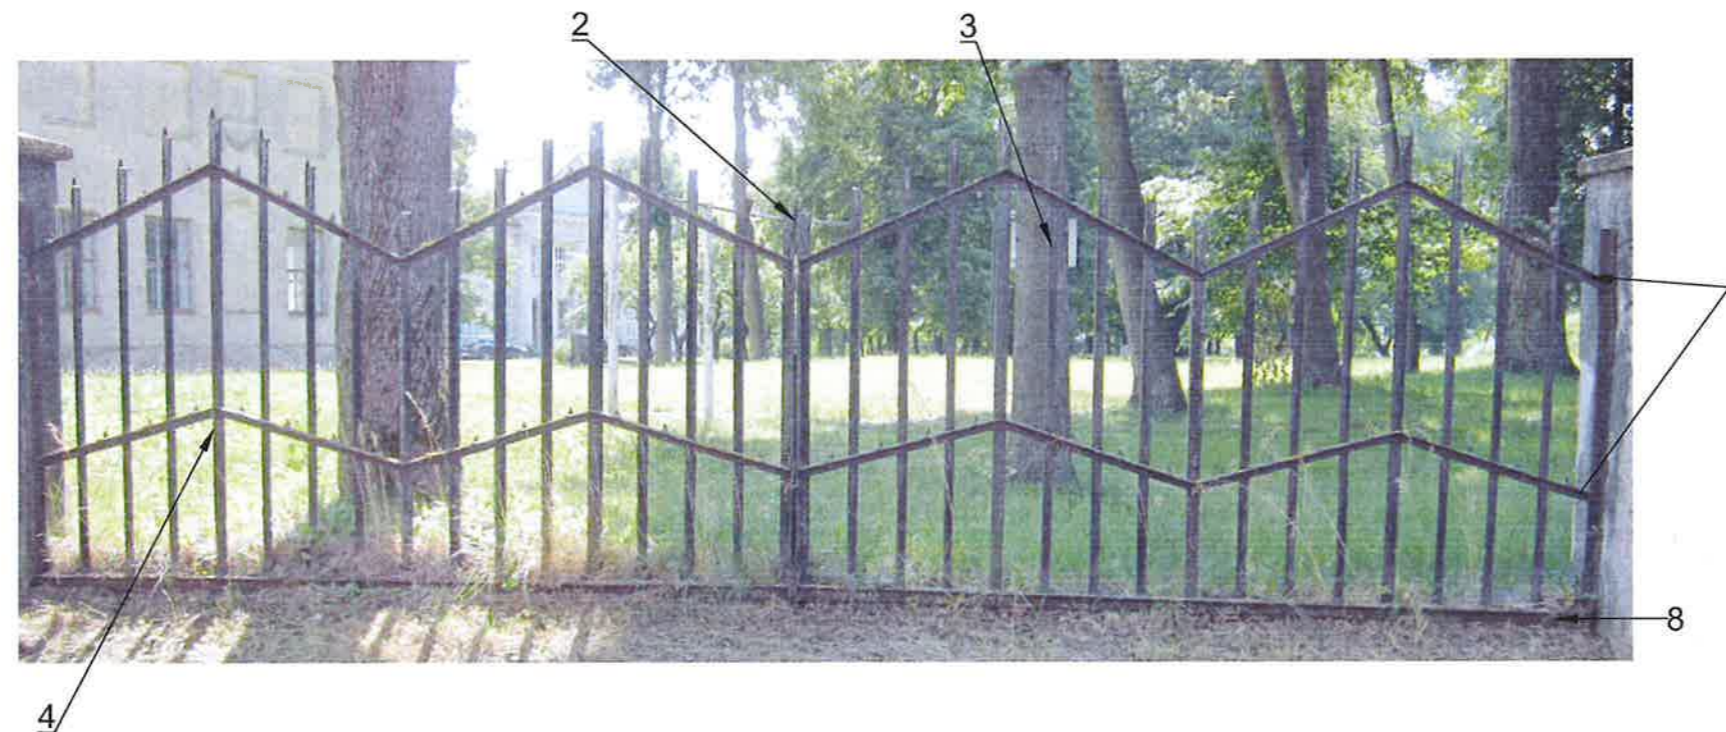
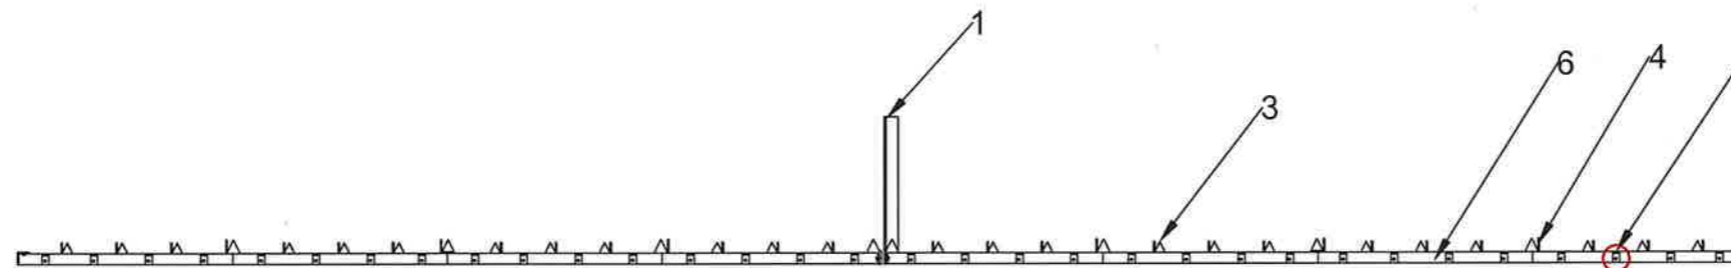
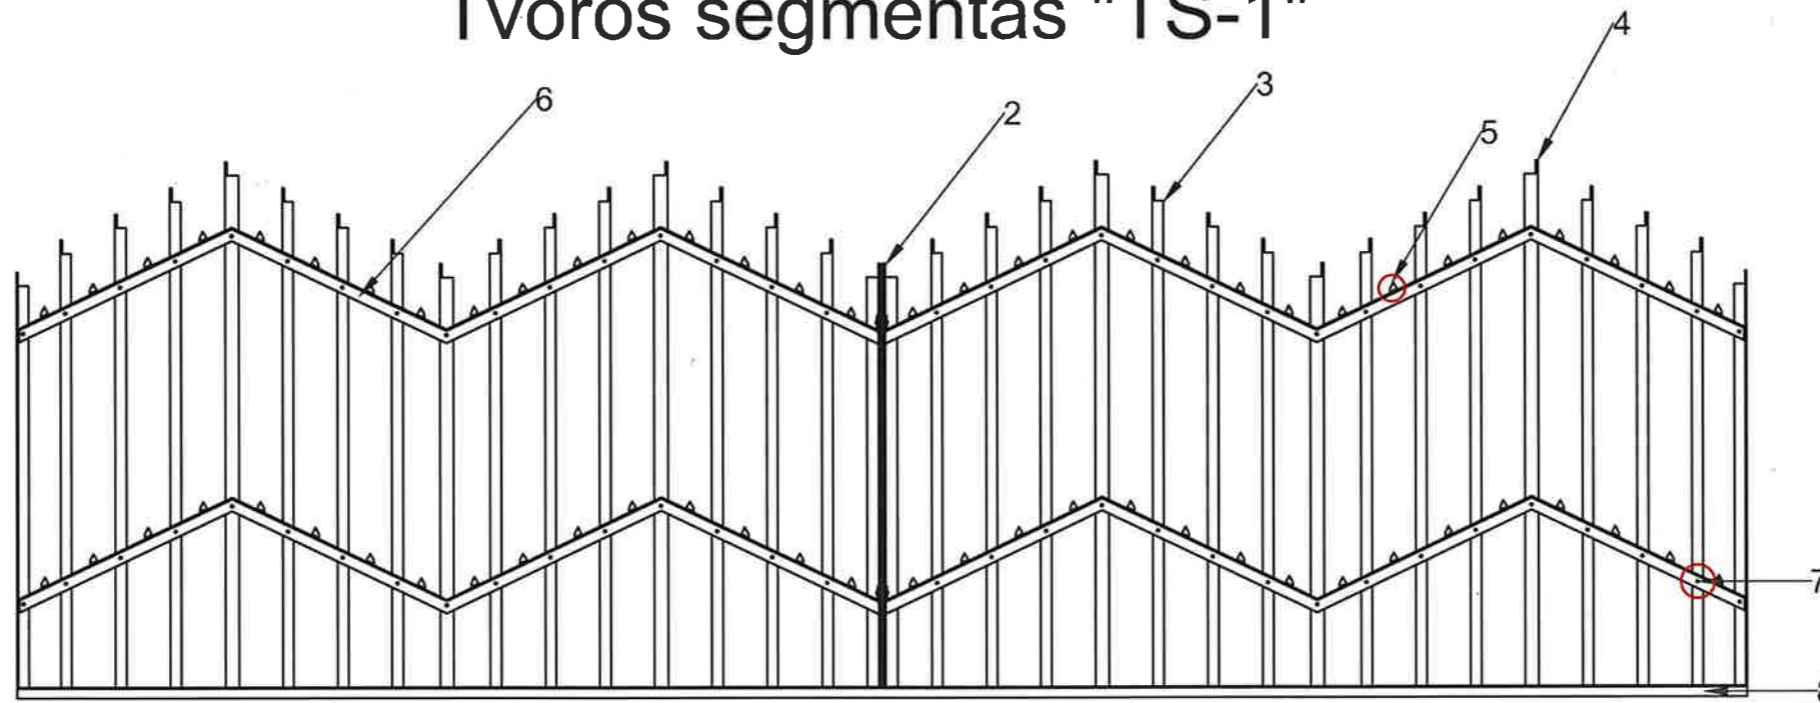


Foto: FF-66

## NUORODOS TVARKYBAI:

1. TVOROS SEGMENTŲ KALVIŠKI ELEMENTAI, RESTAURUOJAMI, TRŪKSTAMAS KIEKIS GAMINAMAS PAGAL ANALOGĄ.
2. METALO PAVIRŠIUS TVARKOMAS LAIKANTIS TEHNOLOGINIŲ REIKALAVIMŲ. TECHNOLOGIŠKAI APDOROJUS, DAŽOMAS METALUI SKIRTAIS DAŽAIS, SPALVĄ DERINTI AUTORINĖS PRIEŽIŪROS METU.

• VISO - 113VNT.

## TVOROS SEGMENTO TS-1 ELEMENTŲ EKSPLIKACIJA:

1. SPYRIS 50X50X8mm, l-1m';
2. STATINIS 50X50X8mm, h-1.55m';
3. STATINIS (UŽPILDAS) 40X40X5mm, h-1.6 - 1.9m';
4. STATINIS 50X50X5mm, h-1.6-2m';
5. KABLIUKAS;
6. LANKSTINYS (BANGA) 2 VNT. 40X40X5mm, l-3.48m'
7. KNIEDĖ;
8. SKERSINIS 40x40x5mm, l-6.32m'

1 → \foto elementu 20130709\IMG\_1692.JPG

Foto: FF-67

\foto elementu 20130709\IMG\_1687.JPG

5 →

7 →

Foto: FF-68

2 →

3 →

5 →



Foto: FF-69