


Vartų ir vartelių segmentas "VS-4" M 1:25

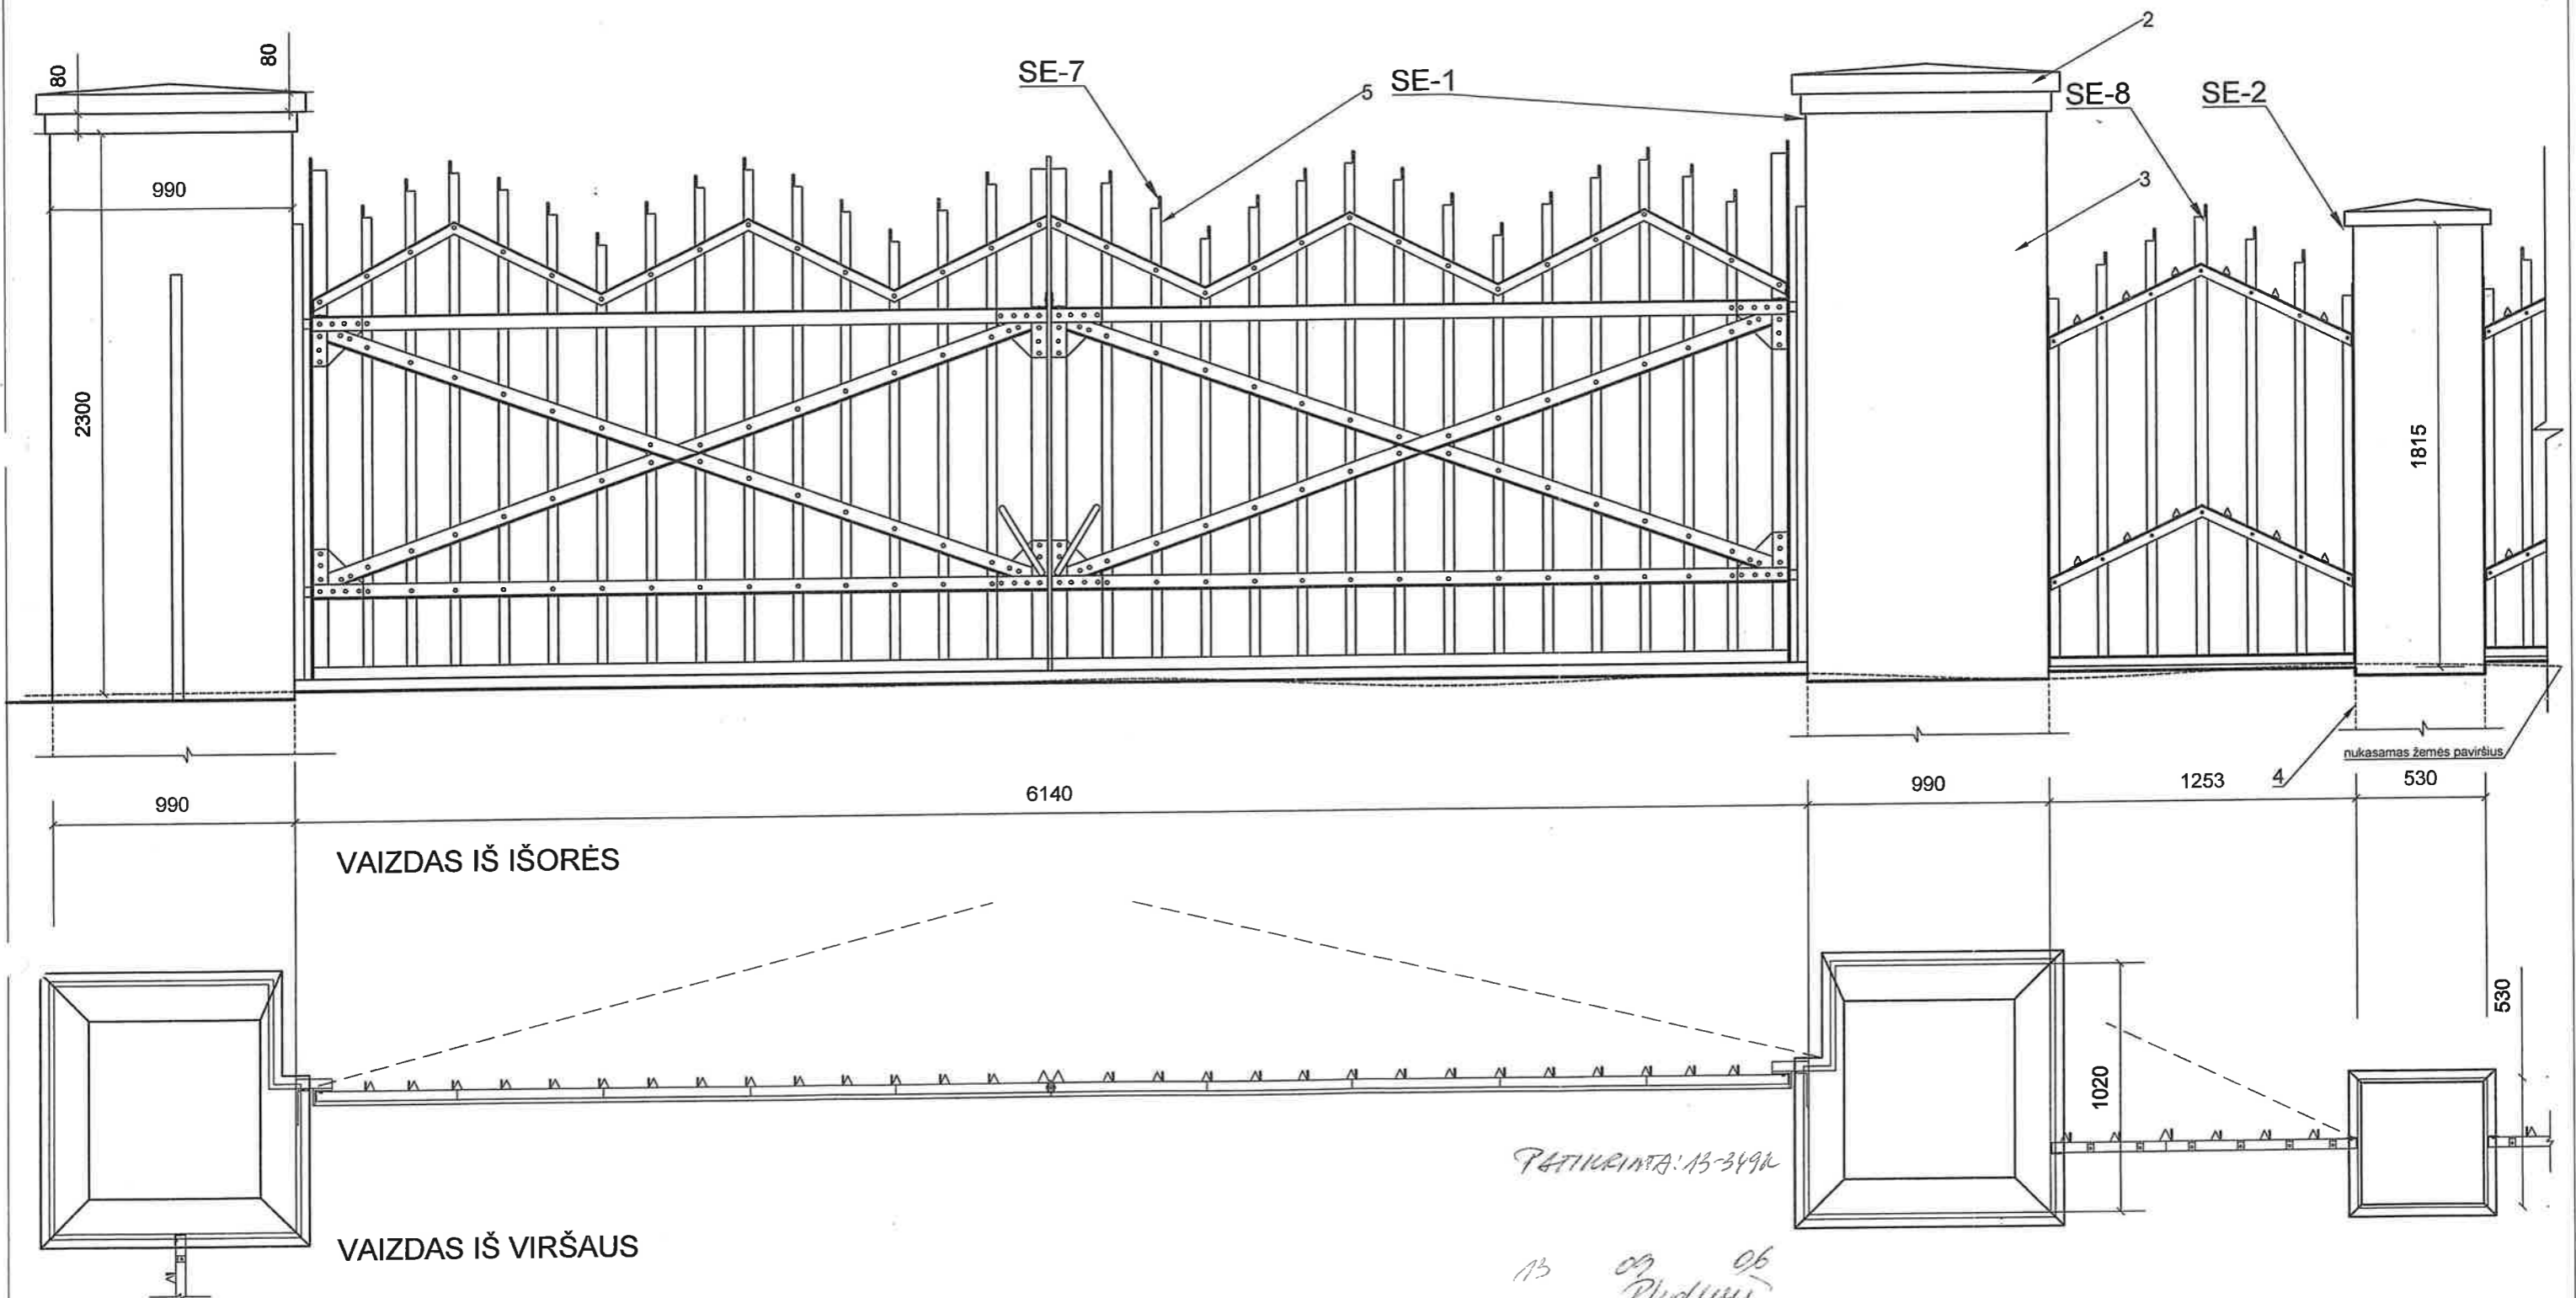

PASTABOS:

1. Restauruojami skulptūrų "Pelėda" ir "Vaza" paviršiai. Atstatomos pažeistos dalys ir elementai.
 2. Restauruojamos esamos stulpų kepurėlės, neišlikusios gaminamos naujai pagal analogą.
 3. Donkratais atverčiami minimaliai pasvirę stulpai, turintys didelius nukrypimus permūrijami, paviršiai tinkuojami dažomi.
 4. Naujai pavedami pamatai po visais stulpais ir spyriais.
 5. Metaliniai tvoros segmentai remontuojami - restauruojami, trūkstami kalviški elementai (spyriai, lankstiniai, statiniai, vyriai, uždarymo prietaisai, spygnos) gaminami pagal analogą.
- Tvarkybos darbai atliekami laikantis galiojančių paveldo tvarkybos reglamentų kuriuose nurodytos specialiosios technologijos.

Atestato Nr.	R.VIEŠTAUTO ĮMONĖ			KAUNO MENO MOKYKLOS STATINIŲ KOMPLEKSO TVOROS A. MACKEVIČIAUS G. 27, KAUNE TVARKYBOS DARBŲ (RESTAURACIJA. REMONTAS) PROJEKTAS		
KVAD 1934 A1006	PV	R. Vieštautas	2013 09	VARTŲ IR VARTELIŲ SEGMENTAS VS-4 M 1:25	Laida	
	Arch.	A. Efimenko	2013 09		0	
ETAPAS	STATYTOJAS komunikacija				Lapas	
TDP	KAUNO KOLEGIJA			13KNS/MAC27-TDP-5	Lapų	
					1	1

brėžinio keitimas ir panaudojimas be autoriaus sulikimo draudžiamas