





LIEPTO - PRIEPLAUKOS PROJEKTAS M1:500 (KAD. NR. 4564/0005:202)
LIEPTO - PRIEPLAUKOS PRIEIGOS

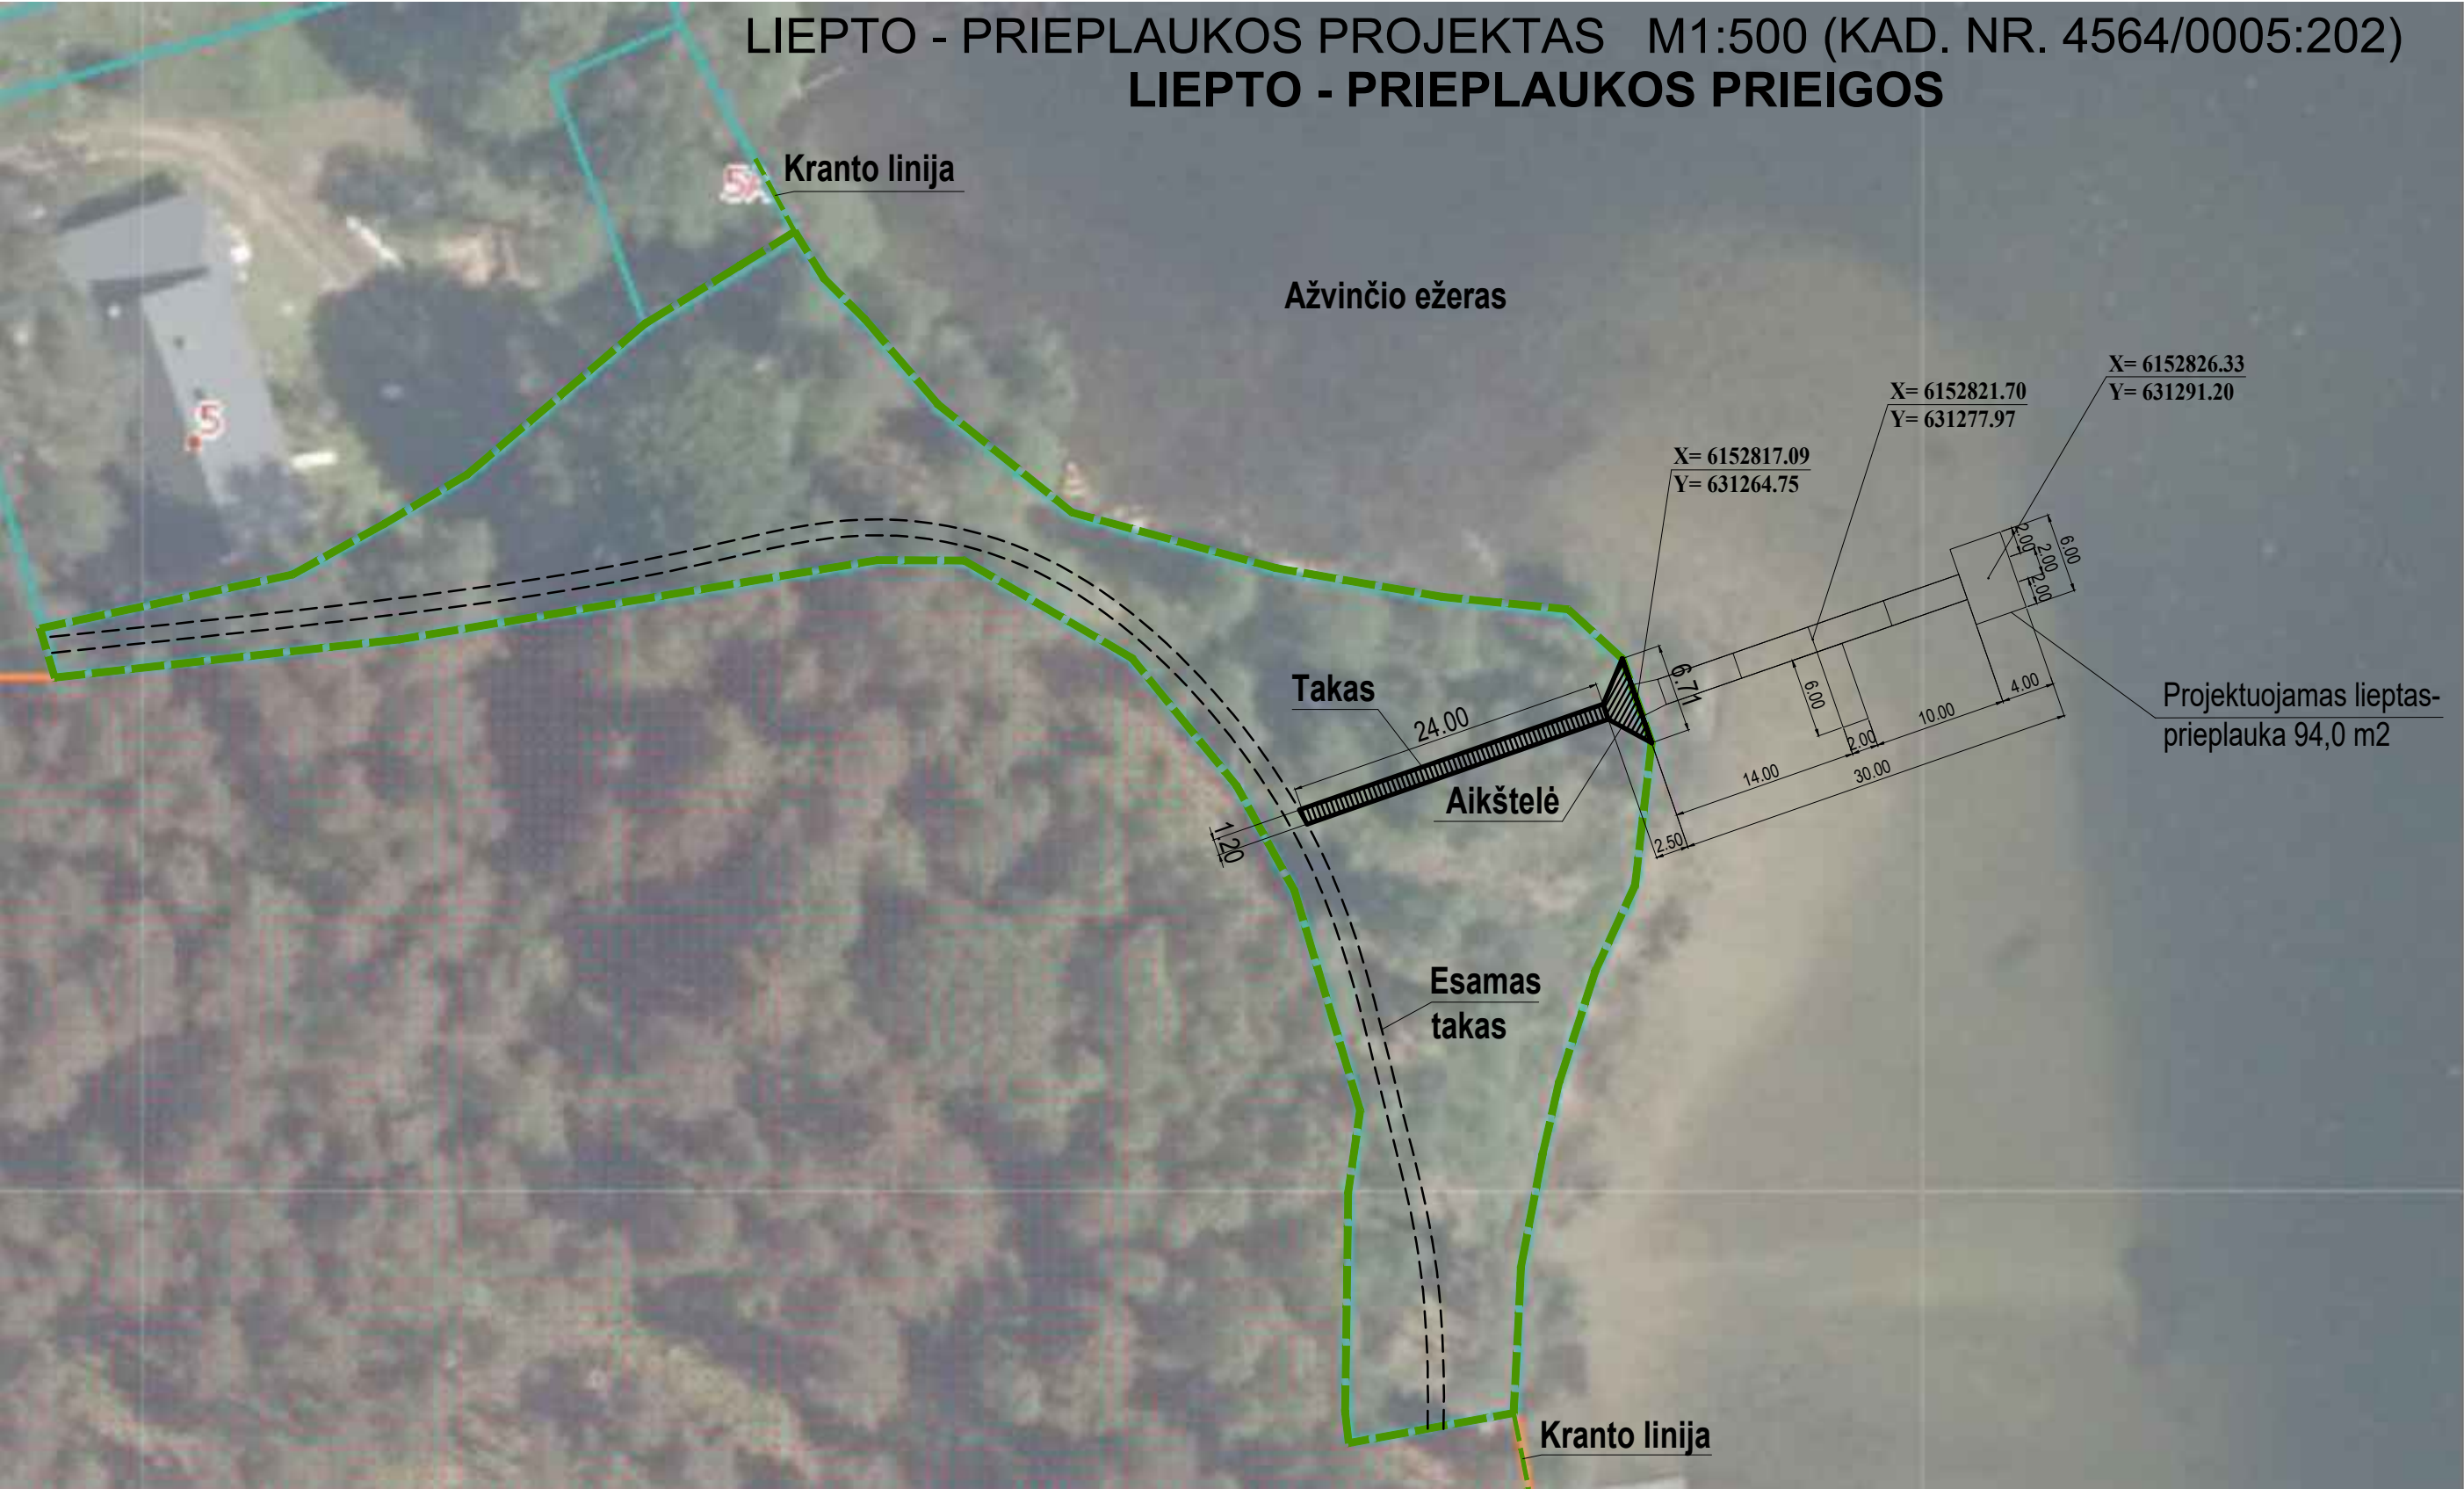

Koordinatų sistema: LKS-94
Aukščių sistema: Baltijos
Horizontalių laiptas 0,5 m


SUTARTINIAI ŽYMĖJIMAI:

-  Medžio skydų takas 24.0 x 1.20 m
 Sutvirtinto smėlio - grunto aikštelė 10 m2

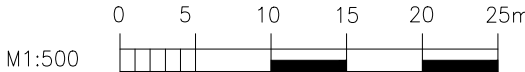

Kval. dok. Nr.	TŪRIS ARCHITEKTŪROS IR PLANAVIMO ĮMONĖ Įm. k. 166557531, Klaipėdos g. 1, Vilnius LT-01117, mob. +370 698 27611, el.p.: rk@turis.lt					Statinio projekto pavadinimas: Plūduriuojantis lieptas - prieplauka Ažvinčio ež., Švedriškės k., Ignalinos raj., žemės skl. kad. nr. 4564/0005:202			
	A359	PV	R. Kazlauskas		2025	Dokumento pavadinimas:		Mastelis	
						Liepto prieigos vietos planas		1:500 A3	
						Dokumento žymuo:		Lapas	
Kalbos trump. LT	Užsakovas: Ignalinos rajono savivaldybė, Kazitiškio seniūnija					A-25-01		1	2

MEDINIŲ SKYDŲ TAKO ĮRENGIMAS

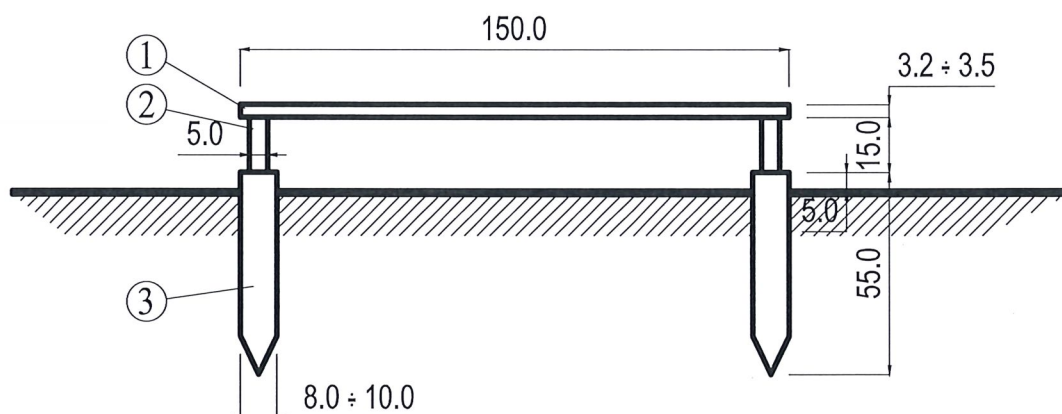

Skerspjūvis M 1:20

EKSPLIKACIJA:

1. LENTOS IMPREGNUOTOS 3,2 - 3,5 x 150,0
2. STATRAMSČIAI IŠILGINIAI 5,0 x 15,0 x 600,0
3. POLIAI MEDINIAI IMPREGNUOTI $\varnothing$ 8,0 - 10,0 x 60,0

Matmenys pateikti CM

Kval. dok. Nr.	TŪRIS ARCHITEKTŪROS IR PLANAVIMO ĮMONĖ [m. k. 166557531, Klaipėdos g. 1, Vilnius LT-01117, mob. +370 698 27611, el.p.: rk@turis.lt]				Statinio projekto pavadinimas: Plūduriuojantis lieptas - prieplauka Ažvinčio ež., Švedriškės k., Ignalinos raj., žemės skl. kad. nr. 4564/0005:202		
A359	PV	R. Kazlauskas		2024	Dokumento pavadinimas: Sutvirtinto grunto dangos įrengimas		Mastelis 1:20 A3
					Dokumento žymuo: A-25-01		Lapas 1
Kalbos trump. LT	Užsakovas: Ignalinos rajono savivaldybės administracija					Lapų 3	