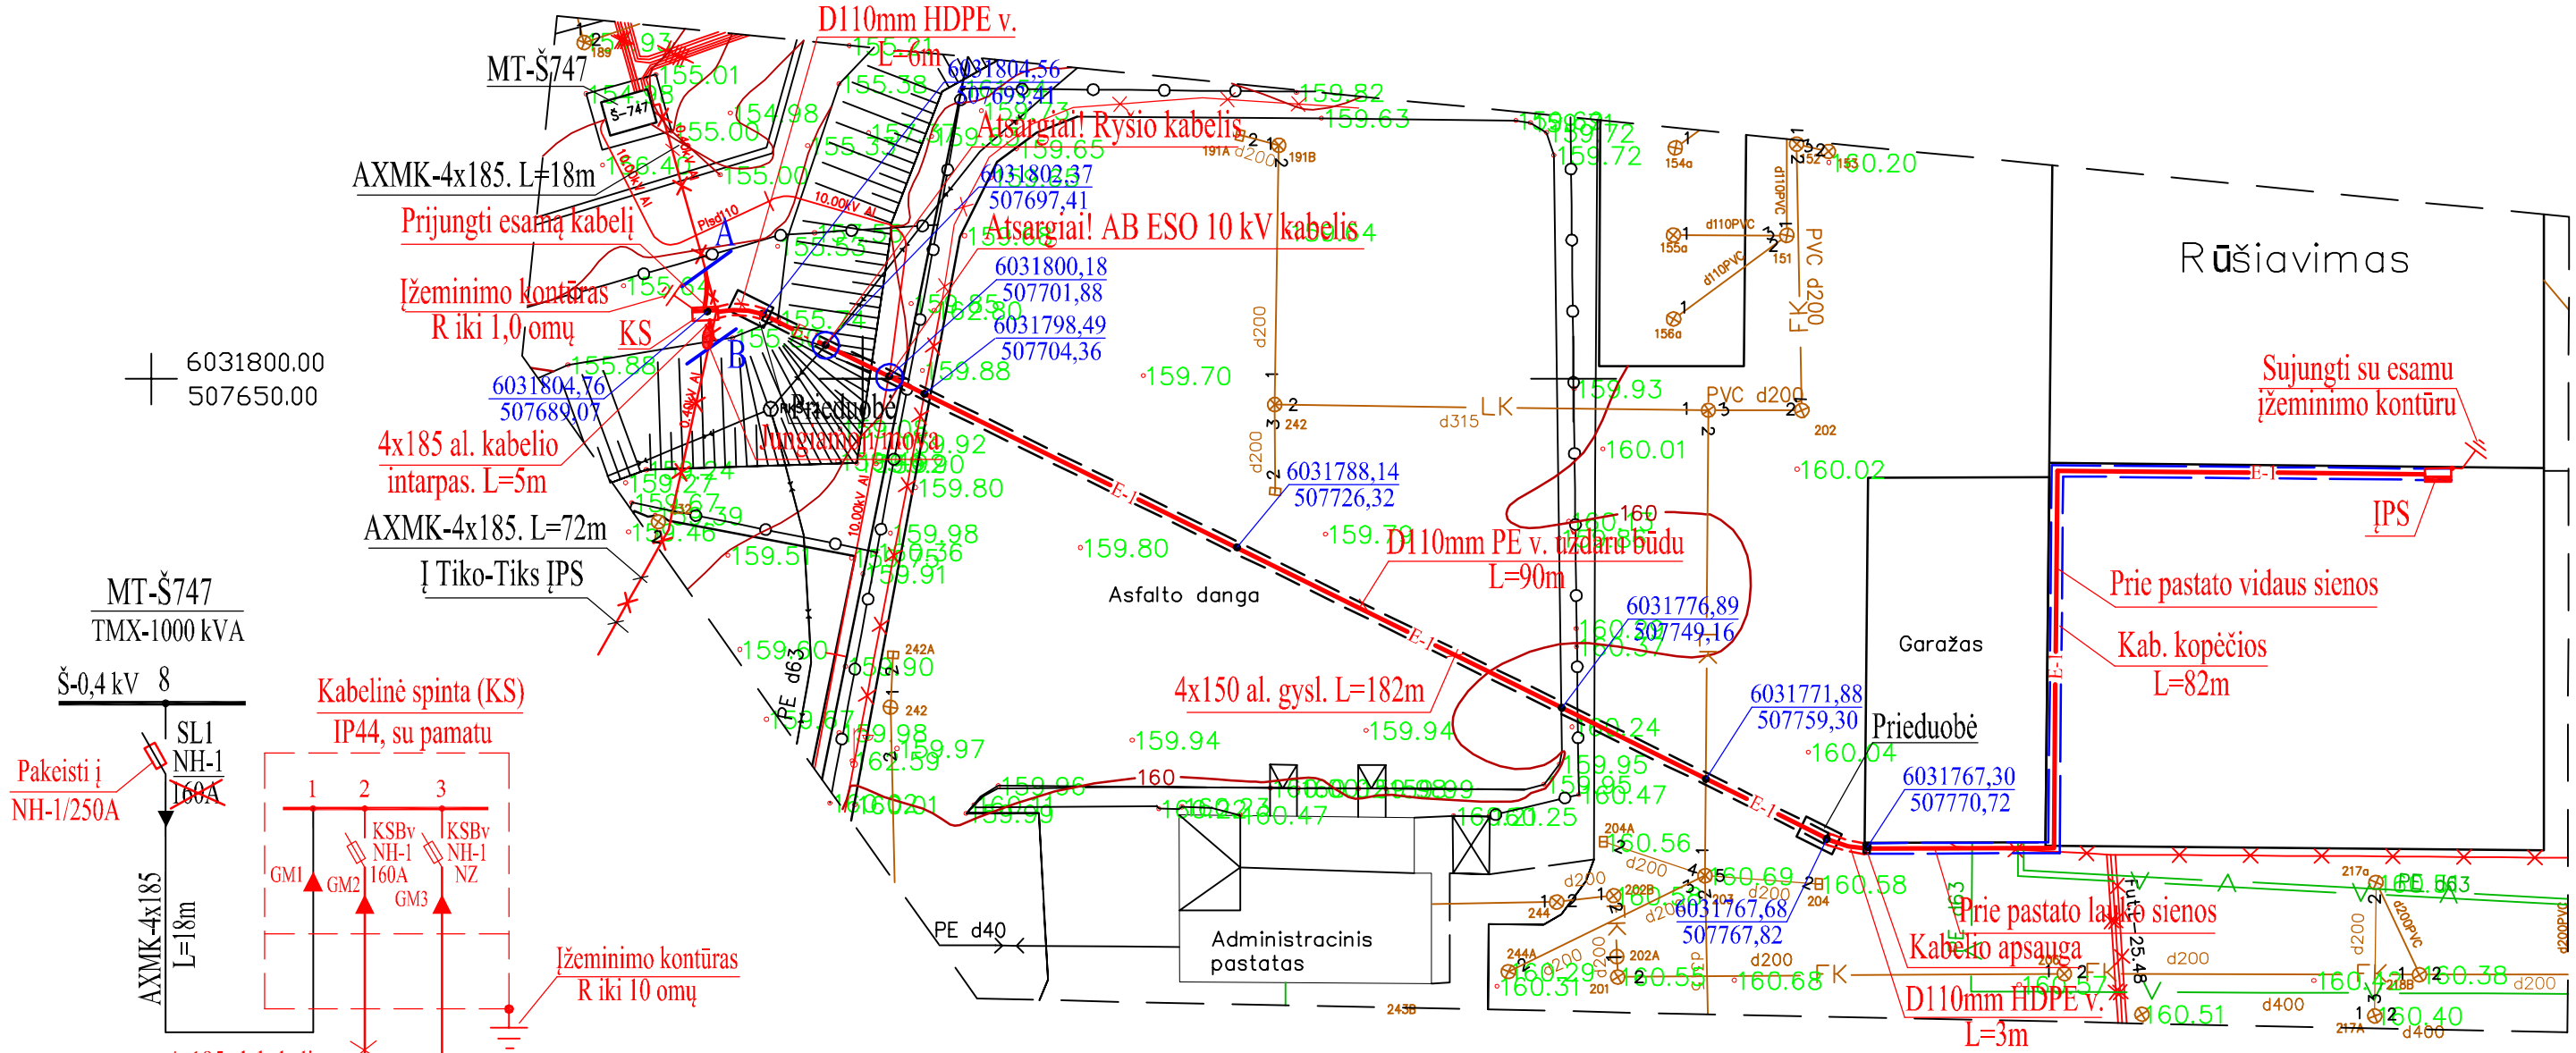

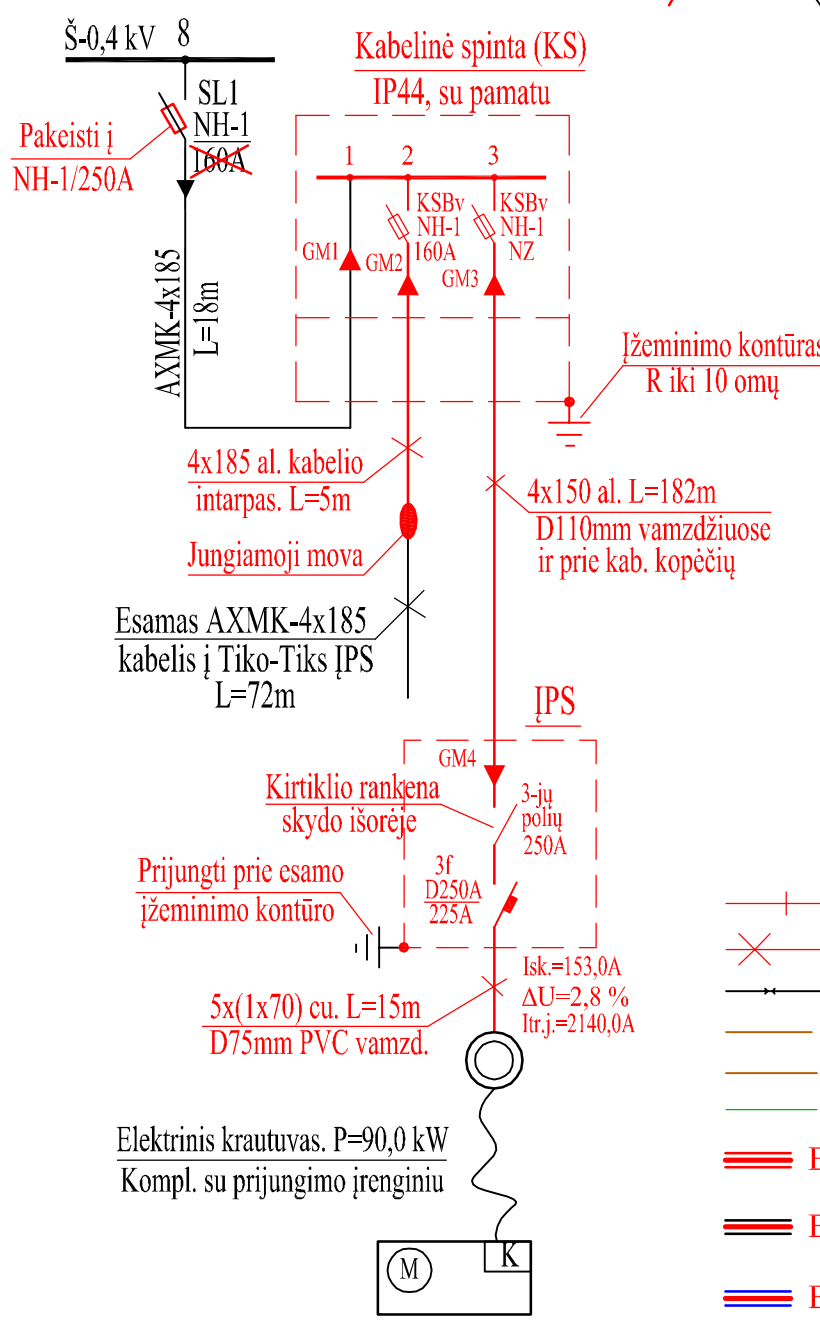

SUTARTINIS ŽYMĖJIMAS:

- Esamas AB ESO 10 kV kabelis
- Esamas 0,4 kV kabelis
- Esamas ryšio kabelis
- LK — Esami lietaus nuotekų tinklai
- FK — Esami buitinių nuotekų tinklai
- V — Esamas vandentiekis
- E-1 — Suprojektuota 0,4 kV kabelinė linija D110mm HDPE vamd. atviru būdu
- E-1 — Suprojektuota 0,4 kV kabelinė linija D110mm PE vamd. uždaru būdu
- E-1 — Suprojektuota 0,4 kV kabelinė linija kopėčių
- 0000000,00 / 000000,00 — Suprojektuotos 0,4 kV KL koordinatės

Pastabos:

1. Elektrinio krautuvo prijungimui pastatyti:
1.1. kabelinę spintą (KS), šalia MT-Š747 prie KL į Tiko-Tiks ĮPS;
1.2. įvadinį paskirstymo skydą (ĮPS) su 250A kirtikliu ir D250A/nust.225A automatiniu jungtuku. Kirtiklio rankena turi būti skydo išorėje;
1.3. iš KS pakloti 4x150 al. gyslų kabelį į krautuvo prijungimo ĮPS.
2. KS prijungti įsipjaunat į esamą KL iš Š-747 į Tiko-Tiks ĮPS atkasant KL tarp atžymų "A"-"B". (žiūr. KL prijungimo planą ir schemą). Prijungiant kabelius patikrinti fazių seką ("sufazuoti").
3. Naujai statomai KS įrengti iki 10 omų įžeminimo kontūrą, o el. krautuvo ĮPS sujungti su esamu įžeminimo kontūru.
4. Kabelį žemėje kloti ne mažiau 0,7 m gylyje D110mm vamzdžiuose atviru ir uždaru (kryptinio prastūmimo būdu) išlaikant normatyvinius atstumus nuo esamų inžinerinių tinklų.
5. Prieš darbų pradžią iškviesti AB ESO ir TELIA Lietuva AB atstovus esamų 10 kV ir ryšio kabelių nužymėjimui.
6. Baigus darbus atstatomas gerbūvis iki buvusio lygio.

Atestato Nr.	IV pažyma Nr.1080431 Varėnos g. 11, LT-62166, Alytaus m. sav.				Elektrinio krautuvo Alytaus RATC atliekų rūšiavimo pastate Karjero g. 2, Takniškių km., Alytaus raj. sav. prijungimas prie elektros skirstomųjų tinklų	
19895	PDV	R.Lekavičius		2025.04.	0,4 kV KL trasa ir schema	Laida
	Projektavo	R.Lekavičius		2025.04.		0
Etapas	Užsakovas: UAB "Elektros trauka" Statytojas: Alytaus RATC				TDP-E-2025/04-02	Lapas / Lapų
TDP						1 / 2