
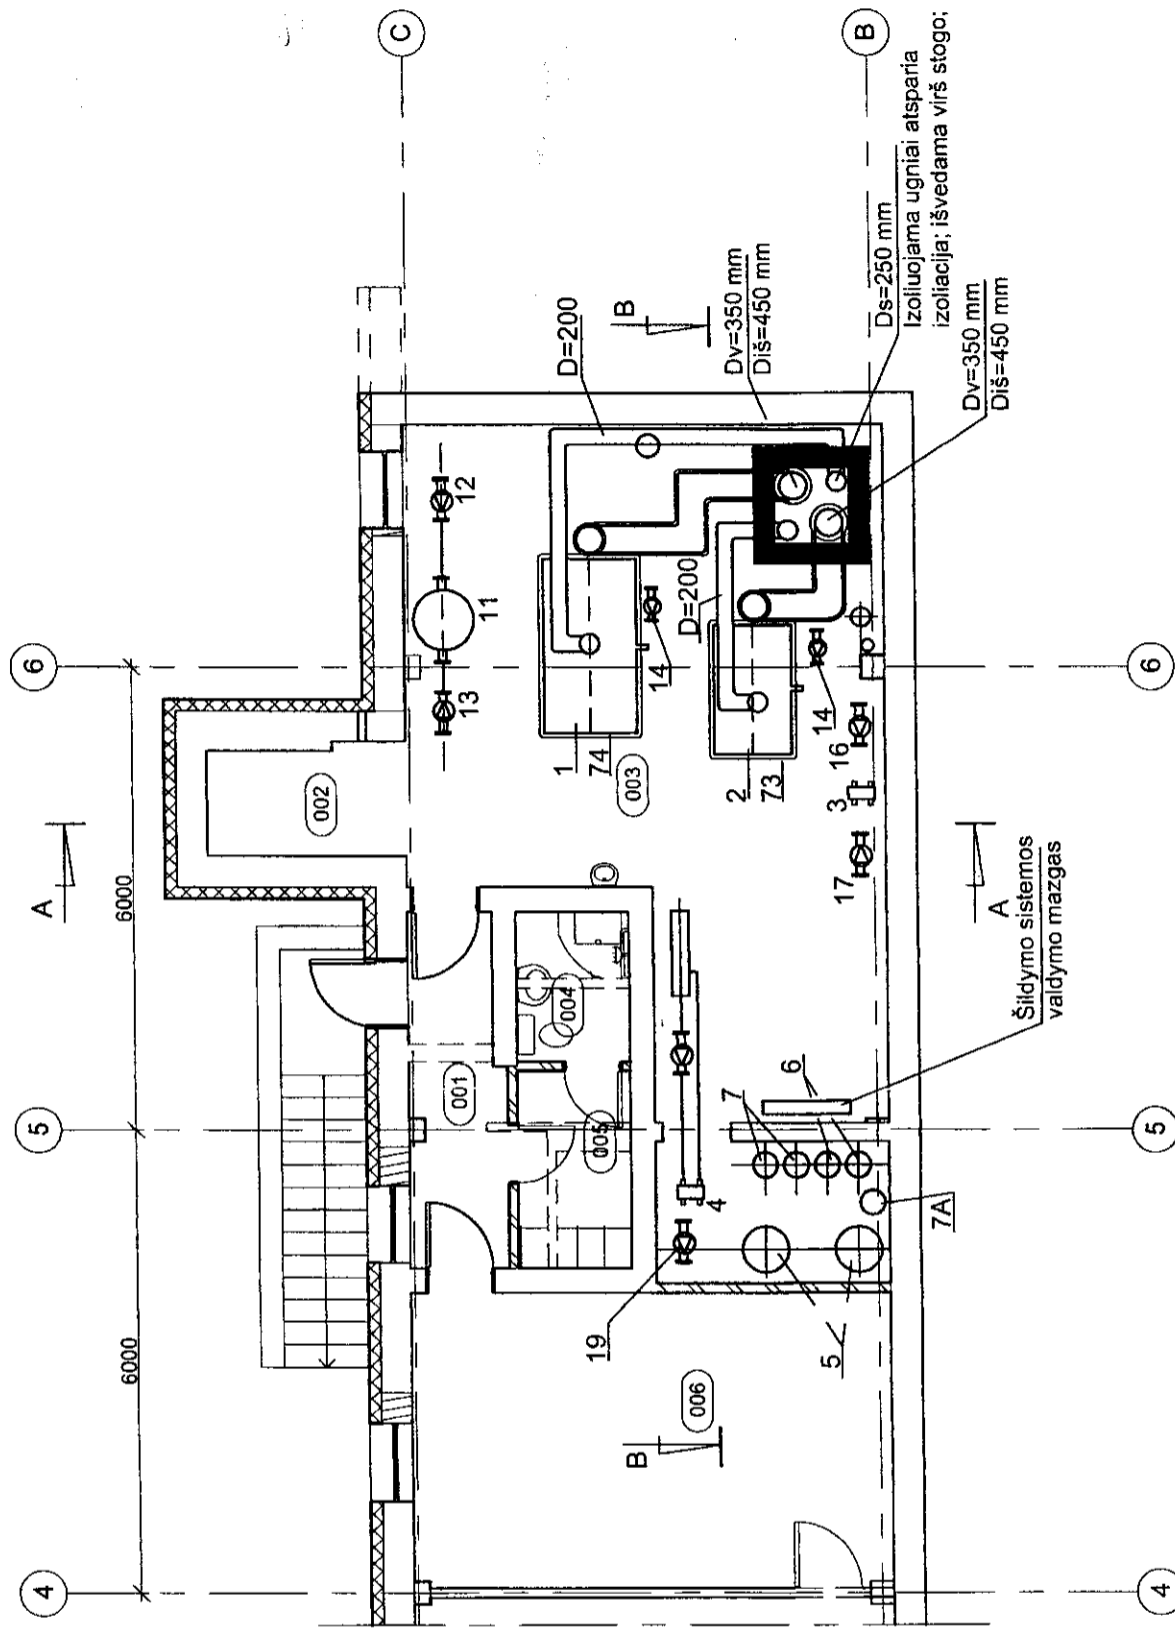


VIASIENIO ĮDEKLO IR JO
ELEMENTŲ MONTAVIMO BRĖŽINYS

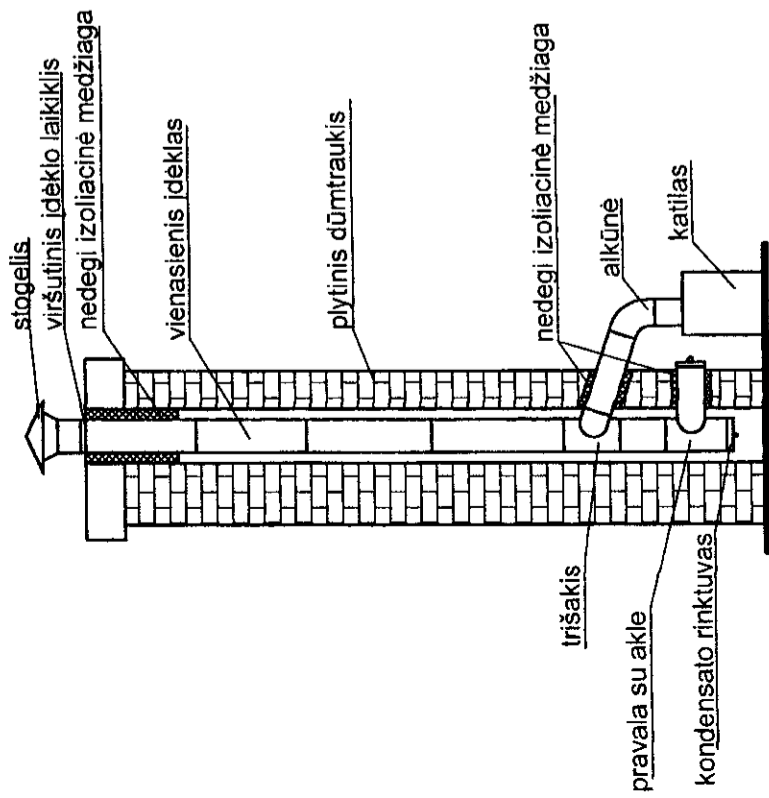

Handwritten signatures and initials.

| Rusio patalpų eksploikacija | | |
|-----------------------------|----------------|-----------------------|
| Nr. | Pavadinimas | Plotas |
| 001 | Koridorius | 1.85 m ² |
| 002 | Sandėlis | 3.62 m ² |
| 003 | Katilinė | 46.16 m ² |
| 004 | WC | 1.26 m ² |
| 005 | Room | 3.67 m ² |
| 006 | Kūriko patalpa | 3.22 m ² |
| 007 | Dušas | 1.45 m ² |
| 008 | Sandėlis | 29.65 m ² |
| 009 | Sandėlis | 11.14 m ² |
| 010 | Sandėlis | 7.38 m ² |
| | | 109.39 m ² |

| | | | | | |
|--------------|-------|---|---|---|------------|
| Atestato Nr. | 0706 | UAB "MEDSTATYBA" ATEITIES G. 10 08303 VILNIUS TEL: 2613796 | Mokslų paskirties pastato rekonstravimo į gydymo paskirties (mišrių socialinių paslaugų centrą) Bakšio g.10, Merkinės mstl., Merkinės sen., projektas | Laida | |
| | 1073 | PV R. VAILIONIS | | Katilinė. Planas su įrengimų išdėstymu. M1:50 | |
| | 12437 | PDV R. VAILIONIS | | Pirmos statybos etapas. | O |
| | | INŽ L. ANDRULIČIUS | | | |
| Stadija | DP | UAB "ALVISTA" | | | Lapas Lap? |
| | | | | (12-45)-DP-ŠV-28 | 1 1 |