PAVIRŠINIŲ NUOTEKŲ VALYMO ĮRENGINIŲ STATYBA DRAUGYSTĖS G., KAUNAS

Schema Nr. 1

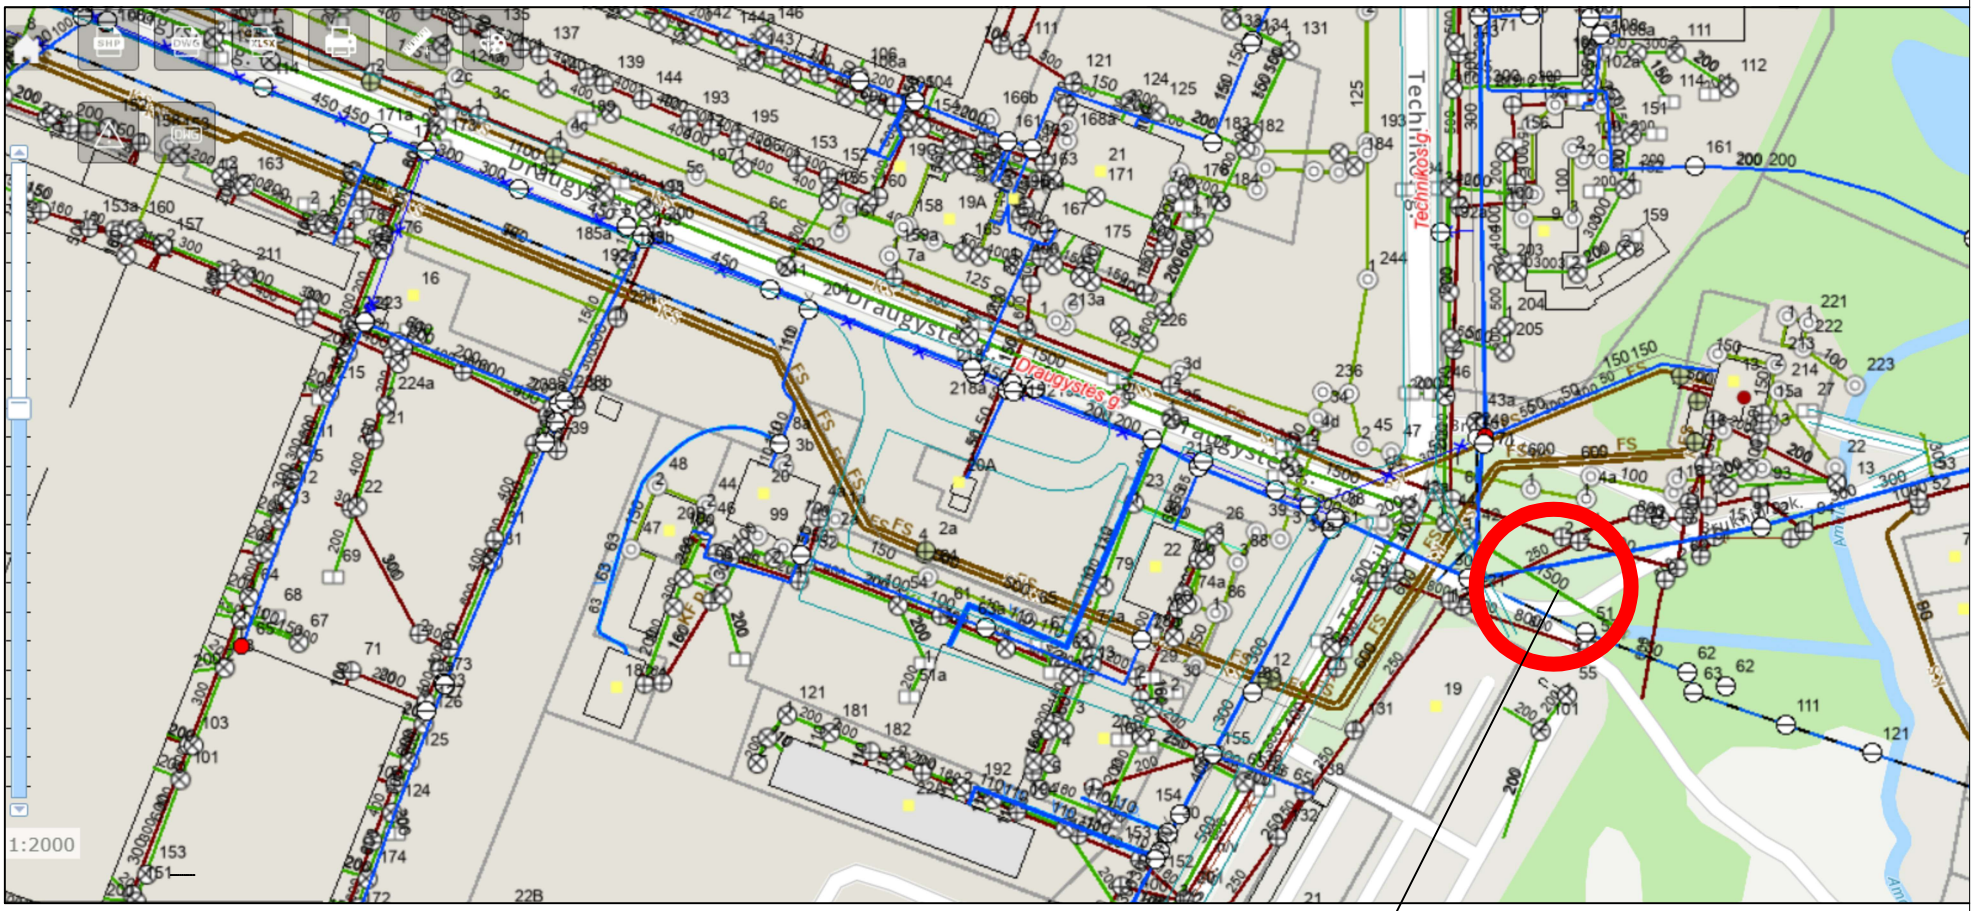

Preliminari PNVĮ vieta