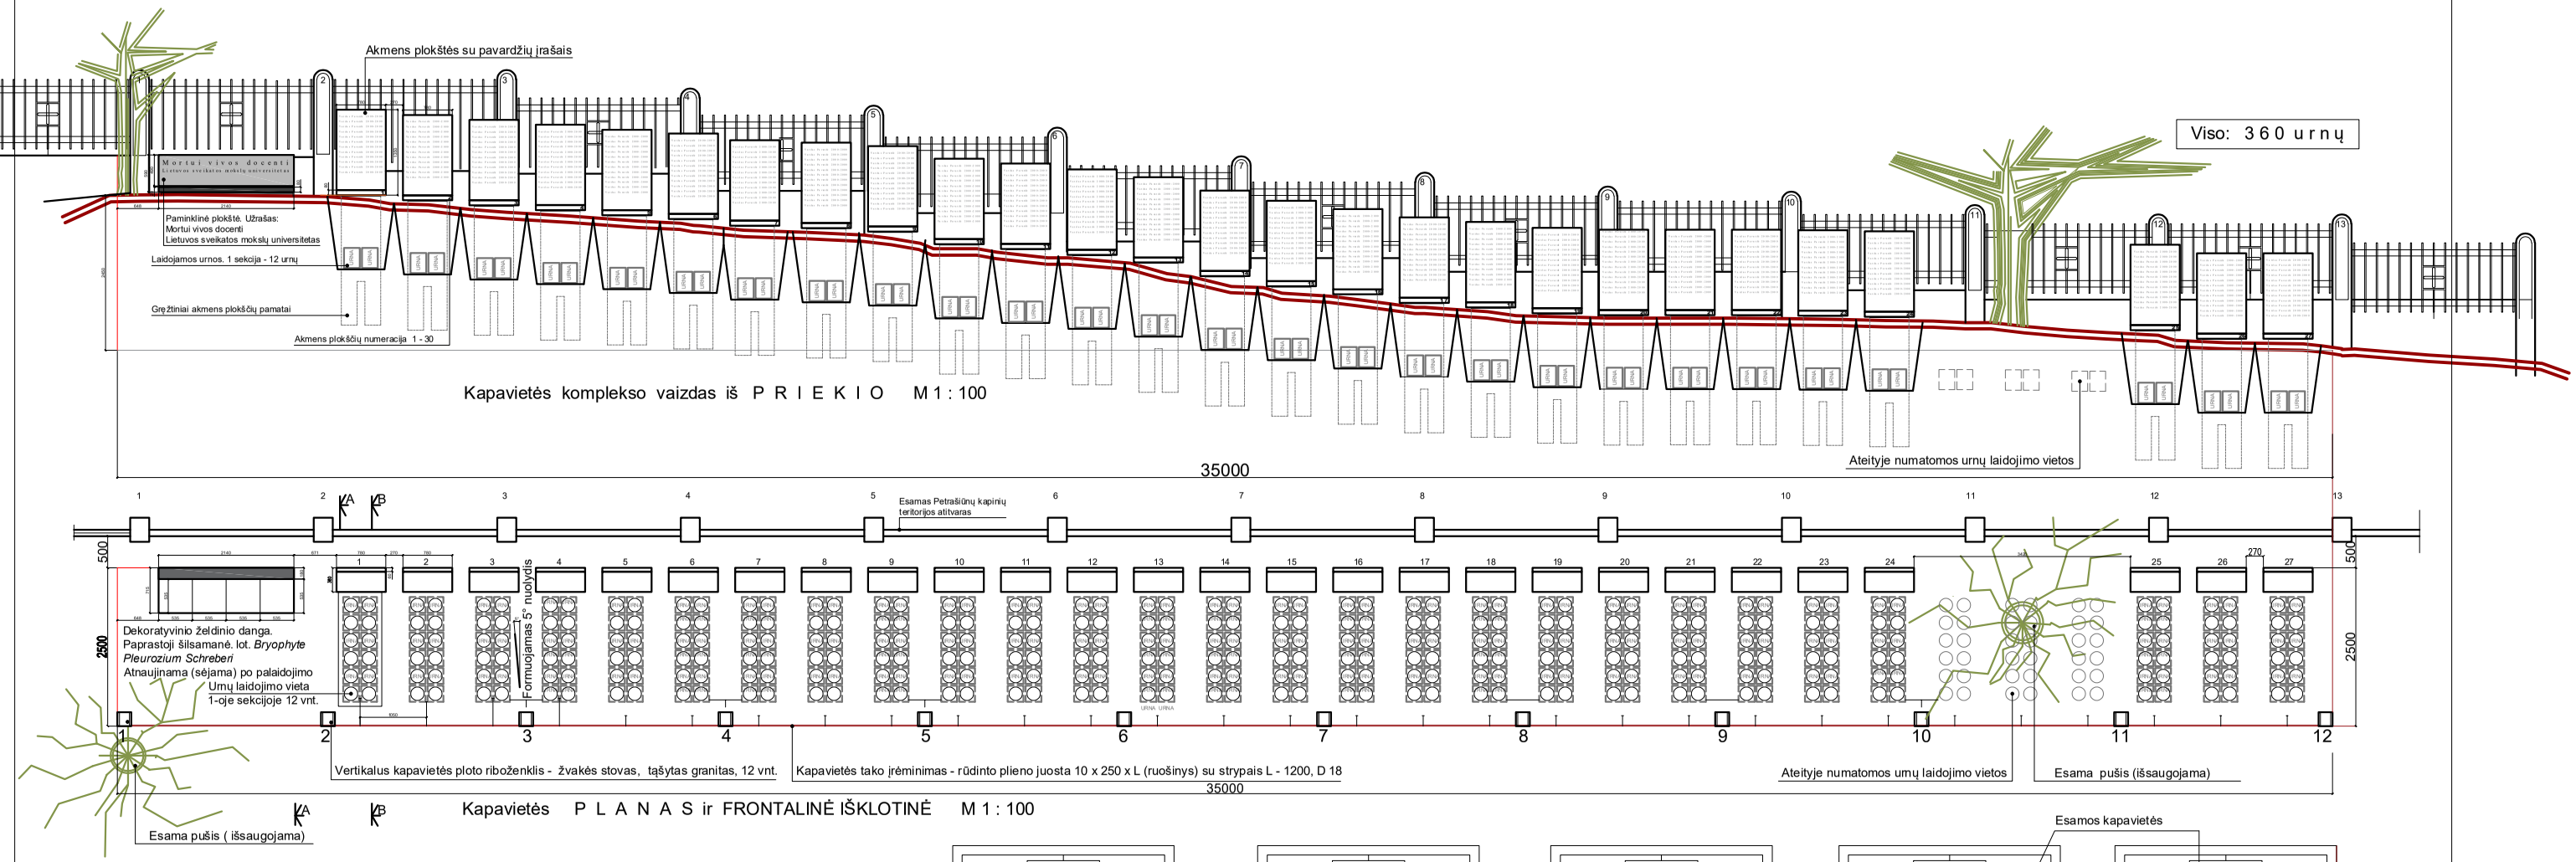

Vienoje laidojimo sekcijoje: **1 2** urnų.

Steloje pavardės rašomos vienoje pusėje.
Viso stelų: **2 7** vnt.

P a s t a b a :

Pagrindinis antkapinis paminklas montuojamas iš akmens plokščių:
pjedestalo ir paminklinio akmens su užrašu: Mortui vivos docenti
Lietuvos sveikatos mokslų universitetas

Šriftas: Times New Roman
Planuojamas laidojamų urnų kiekis: 360 vnt.

Atest.nr.	P R O J E K T A S	OBJEKTAS		
A845	Arch. Zigmantas Brazauskas	Kapavietė Petrašiūnų kapinėse, Kaunas	Laida	
Etapas	UŽSAKOVAS / STATYTOJAS	Brėžinys KAPAVIETĖS PLANAS	A	
TDP	LSMU Lietuvos sveikatos mokslų universitetas	Mastelis M 1 : 100	Lapas 2	Lapų 12