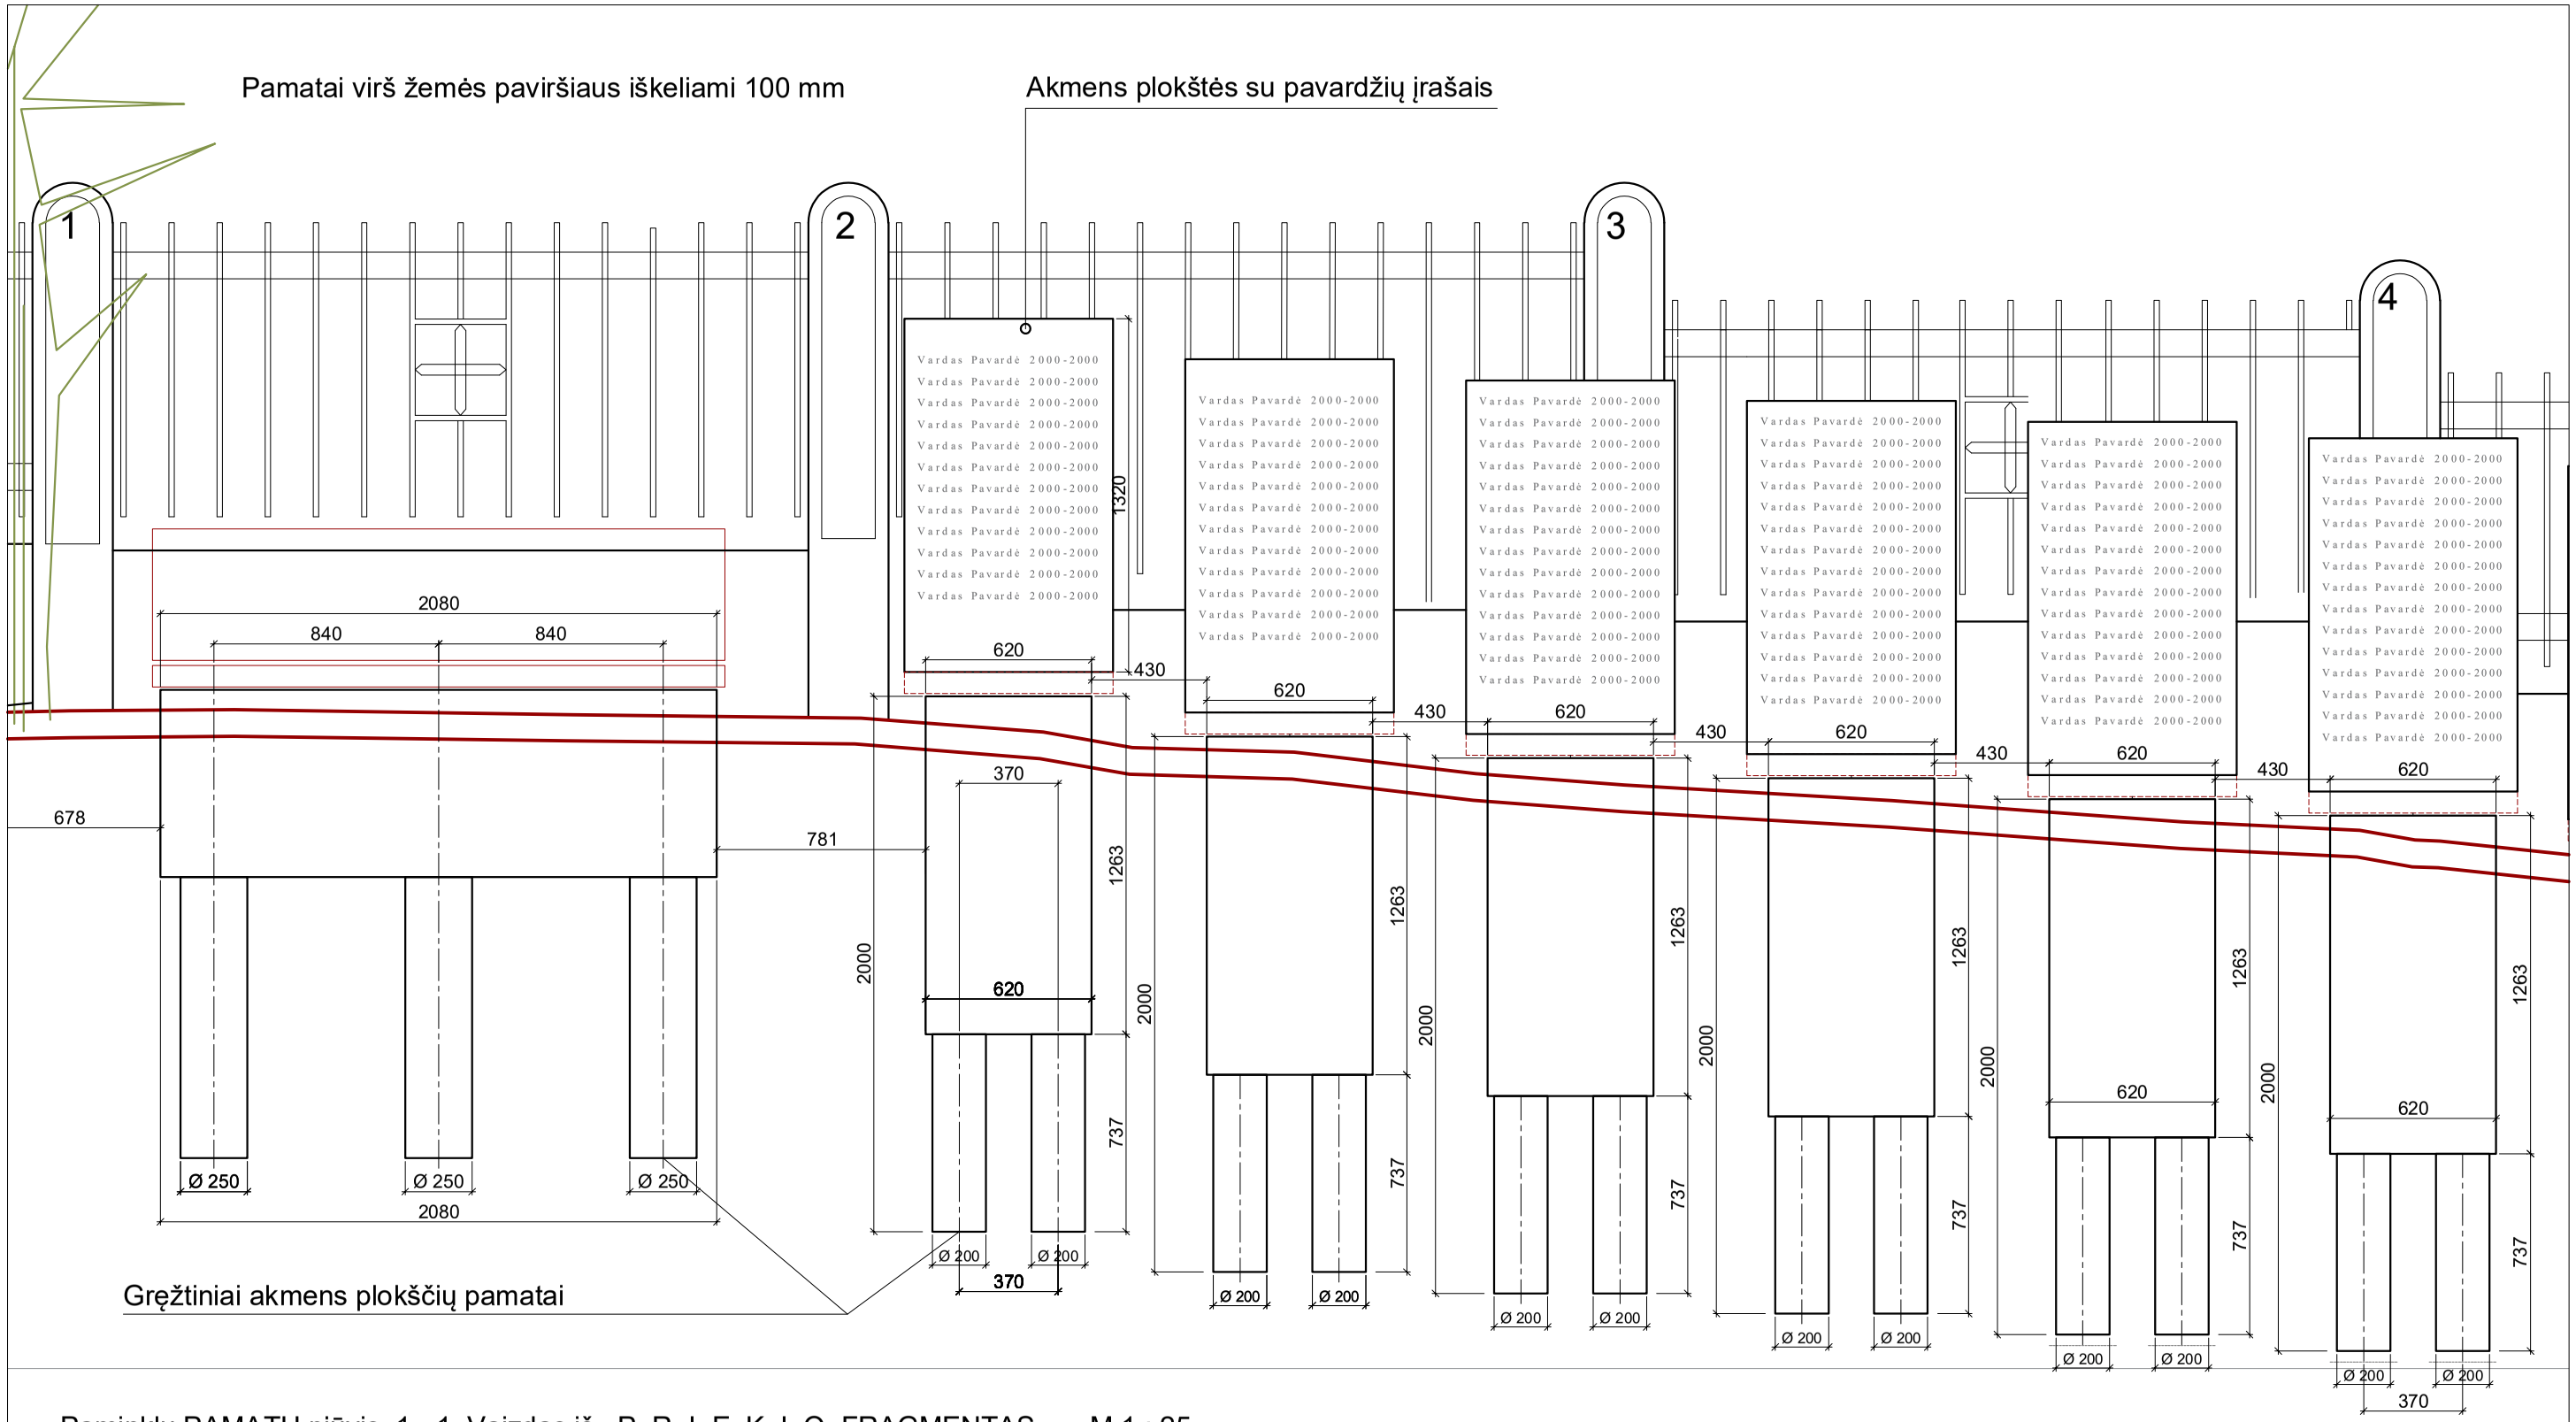

Paminklų PAMATŲ pjūvis 1 - 1 Vaizdas iš P R I E K I O FRAGMENTAS M 1 : 25

Atest.nr.	P R O J E K T A S	OBJEKTAS	
A845	Arch. Zigmantas Brazauskas	Kapavietė Petrašiūnų kapinėse, Kaunas	Laida 2025
Etapas	UŽSAKOVAS / STATYTOJAS	Brėžinys: PAMINKLŲ PAMATAI pjūvyje 1-1 (fragmentas)	A
TDP	LSMU Lietuvos sveikatos mokslų universitetas	Mastelis M 1 : 25	Lapas 4 / Lapų 12