



Viso: 360 urnų

Esama pušis (išsaugoti)

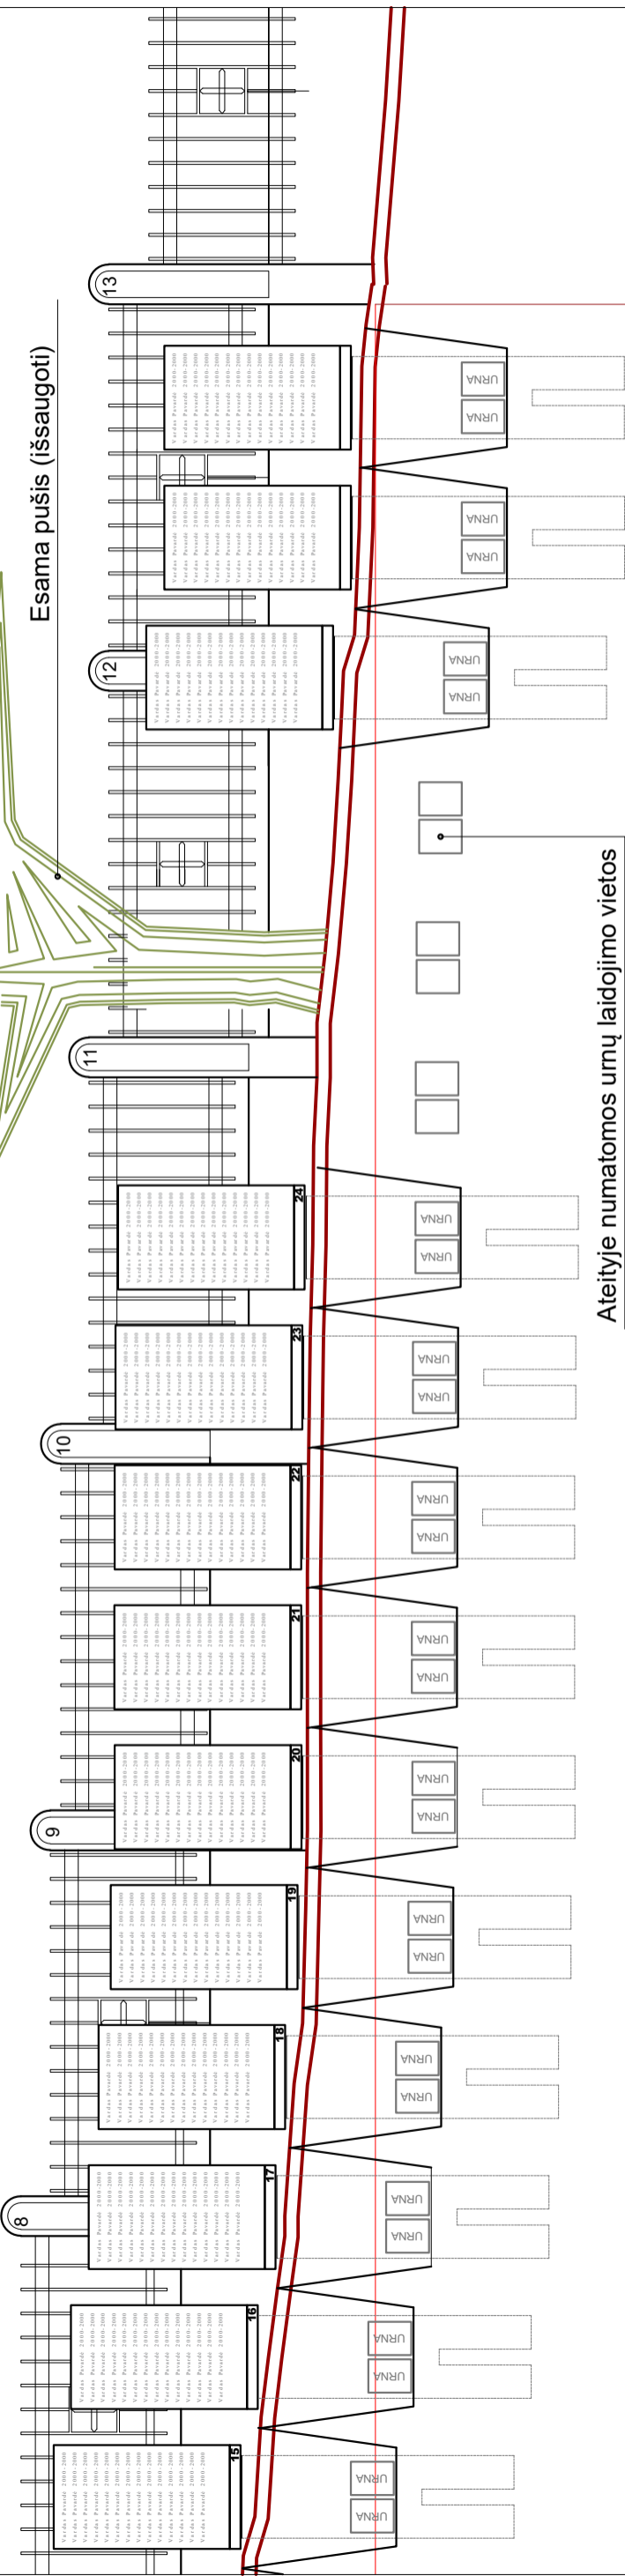

Ateityje numatomos urnų laidojimo vietos

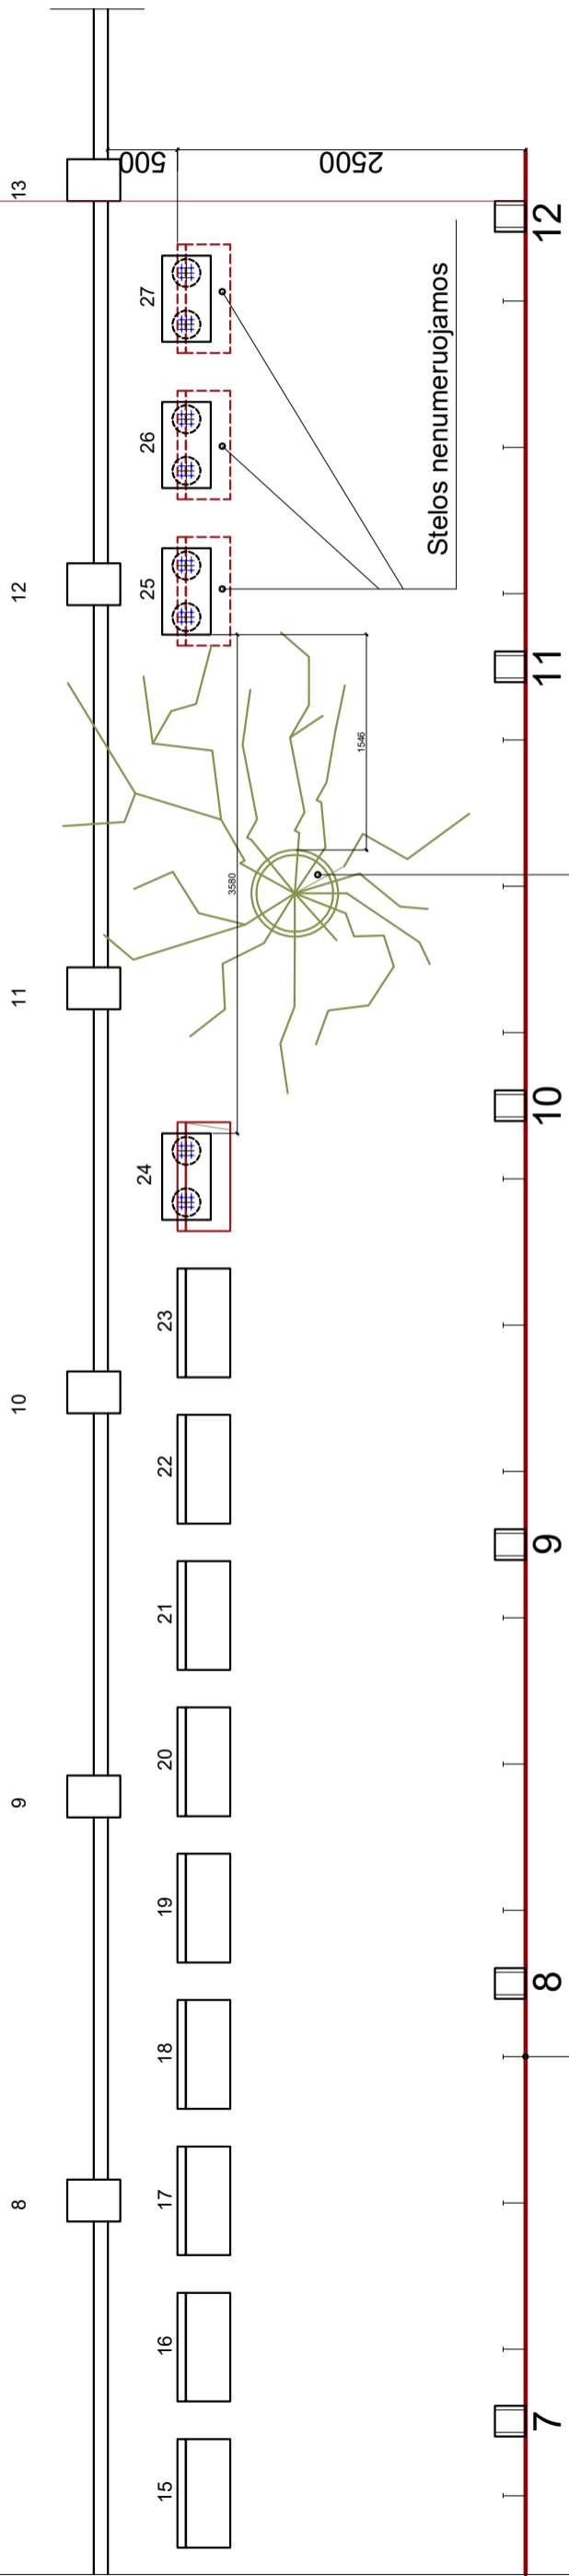

Plieno juosta (kortenas), kapavietės riba - grunto stabilizavimas

Esamos kapavietės



Atest.nr.	PROJEKTAS	OBJEKTAS
A845	Arch. Zigmantas Brazauskas	Kapavietė Petrašiūnų kapinėse, Kaunas
Etapas	UŽSAKOVAS / STATYTOJAS	Brėžinys: PAMINKLŲ PAMATŲ PLANAS 2 (dešinė)
TDP	LSMU Lietuvos sveikatos mokslų universitetas	Mastelis M 1 : 50
		Lapas Lapų 6 12