


Esamos Petrašiūnų kapinių tvoros situetas

Granito plokštės su pavardžių šarašais:


Projektuojamas paminklas. Granito akmuo
Kapavietės altivaro stulpeliai. Granitas

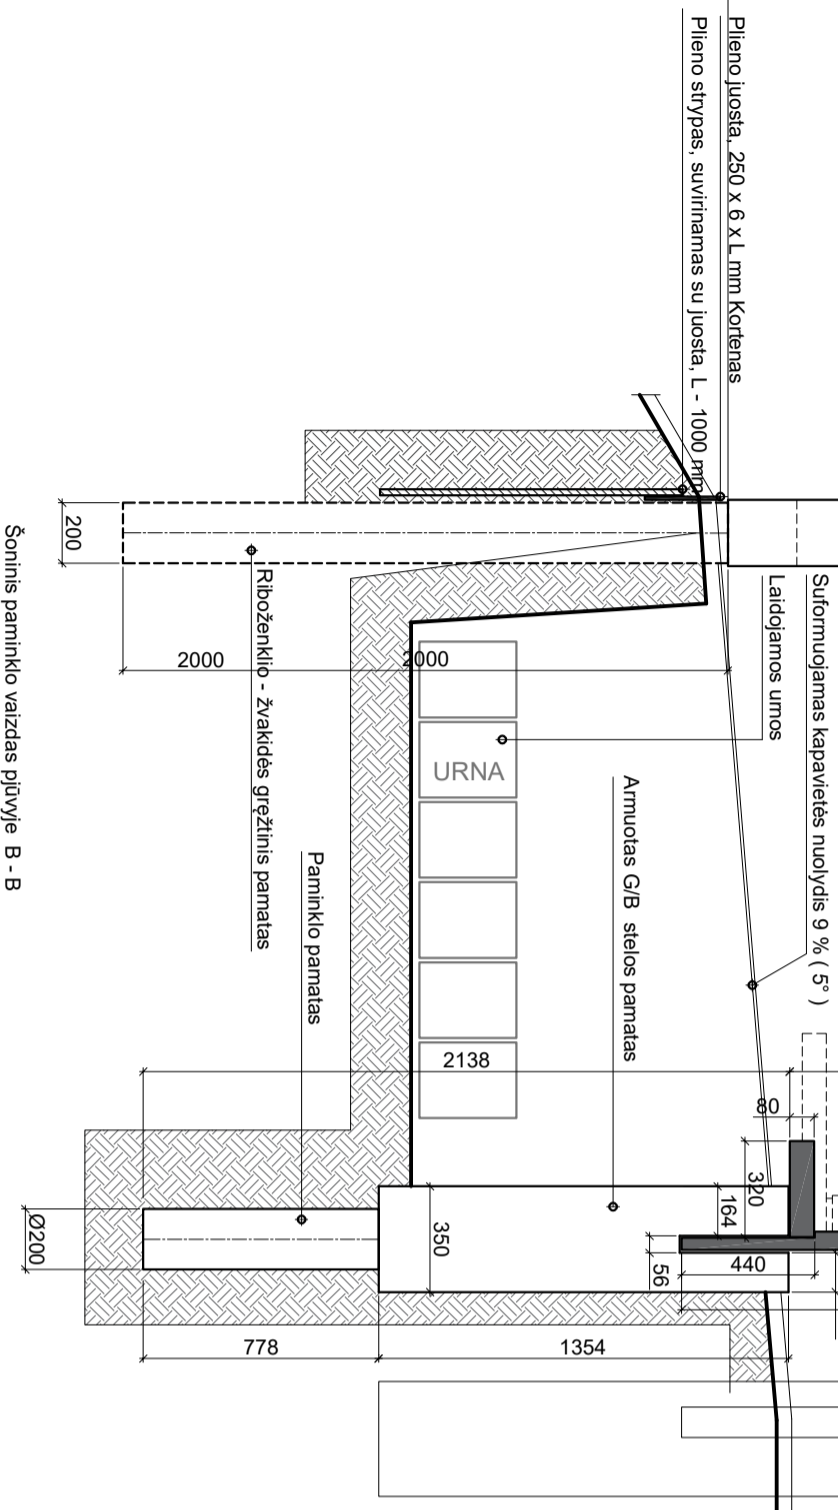

Šoninis paminklo vaizdas pjūvyje B - B

780

Vardas Pavardė 2000-2000
Vardas Pavardė 2000-2000
Vardas Pavardė 2000-2000
Vardas Pavardė 2000-2000
Vardas Pavardė 2000-2000
Vardas Pavardė 2000-2000
Vardas Pavardė 2000-2000
Vardas Pavardė 2000-2000
Vardas Pavardė 2000-2000
Vardas Pavardė 2000-2000
Vardas Pavardė 2000-2000
Vardas Pavardė 2000-2000

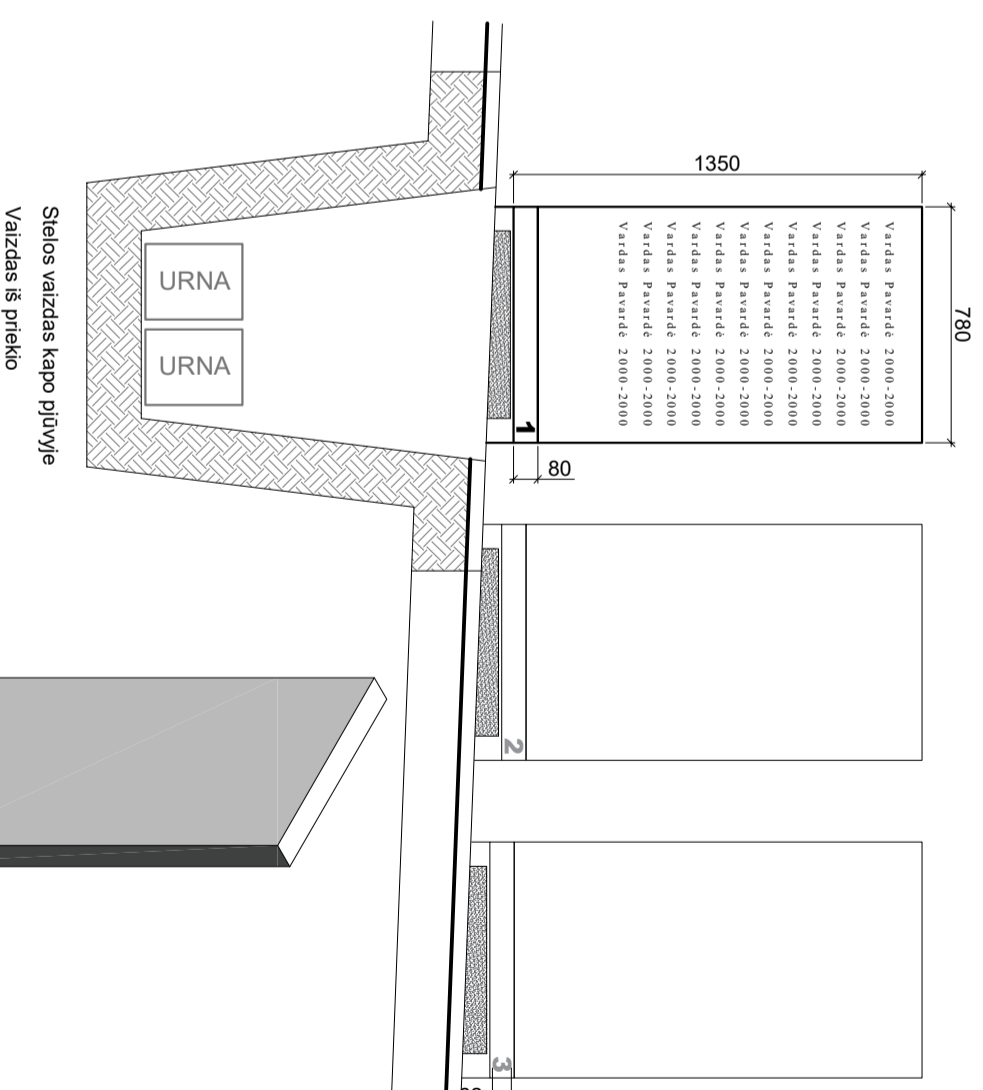

Stielos vaizdas izometrijoje

Atest. nr.	PROJEKTAS	OBJEKTAS
------------	-----------	----------

A845	Arch. Zigmantas Brazauskas	Kapavietė Petrašiūnų kapinėse, Kaunas
------	----------------------------	---------------------------------------

Etapas	UŽSAKOVAS / STATYTOJAS	Brėžinys: AKMENS PLOKŠTĖ PJŪVYJE B - B
--------	------------------------	--

TDP	LSMU Lietuvos sveikatos mokslų universitetas	Mastelis M 1 : 25
-----	--	-------------------