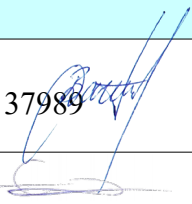


OBJEKTO PAVADINIMAS	Kitų inžinerinių statinių grupės, kitos paskirties - stoginės, Plungė, Stoties g. 11A, statybos projektas
OBJEKTO ADRESAS	Plungė, Stoties g. 11A, sklypo kad. Nr. 6854/0006:56
STATYTOJAS	AB „Kelių priežiūra“
PROJEKTUOTOJAS	T. BARTKAUS PROJEKTAVIMO IĮ Žvejų g. 2-705, Klaipėda Mob. tel. 8-673-42503 El. paštas bartkus.tomas@gmail.com
PROJEKTO STADIJA	PROJEKTINIS PASIŪLYMAS
STATINIO KATEGORIJA	Neypatingasis
STATINIO PASKIRTIS	kitos paskirties inžineriniai statiniai
PROJEKTO DALIS	VANDENTIEKIO IR NUOTEKŲ ŠALINIMO DALIS
TOMAS	I
PROJEKTO LAIDA	0
PROJEKTO PARENGIMO METAI	2025
PROJEKTO NUMERIS	2527
BYLOS ŽYMUO	BD-01
Projekto vadovas: Dainora Bartkuvienė, atest.Nr. 37989 	
VN PDV: Tomas Bartkus, dip.Nr. 015329 	

UŽDAROJI AKCINĖ BENDROVĖ „PLUNGĖS VANDENYS”

AB „Kelių priežiūra“
El.p.: dainius.januska@keliuprieziura.lt

2025-05-13 Nr. 72/25LI
I 2025-05-07 Nr. Prašymą

PRISIJUNGIMO SĄLYGOS

Statytojas: AB „Kelių priežiūra“

Projekto pavadinimas ir adresas: Paviršinių nuotekų tinklai kitų inžinerinių statinių grupės, kitos paskirties - stoginės, Plungė, Stoties g.11A, statybos projektas.

1. Nuotekų tinklus suprojektuoti pagal STR 2.07.01:2003 „Vandentiekis ir nuotekų šalintuvas. Pastato inžinerinės sistemos. Lauko inžineriniai tinklai“ ir Paviršinių nuotekų tvarkymo reglamento reikalavimus. Išlaikyti atstumus nuo tinklų pagal LR Specialiųjų žemės naudojimo sąlygų įstatymo reikalavimus.

2. Lietaus nuotekų tinklus pajungti prie d1000 linijos einančios per sklypą. Išleidžiamos lietaus nuotekos turi atitikti Paviršinių nuotekų tvarkymo reglamento reikalavimus į aplinką išleidžiamoms paviršinėms nuotekoms.

3. Projektinę dokumentaciją derinti su UAB „Plungės vandenys“.

4. Paklojus tinklus padaryti geodezinę nuotrauką ir sudaryti sutartį dėl apmokėjimo už paviršinių nuotekų tvarkymą.

Pastaba: Apie darbų vykdymo pradžią pranešti trys dienos prieš darbus, montavimą gali atlikti tik tą teisę turintys kvalifikuoti specialistai; Pajungimą prie magistralinių tinklų vykdyti tik dalyvaujant UAB „Plungės vandenys“ atstovui ir surašant aktą.

Direktoriaus pavaduotojas gamybai

Arvydas Jurkaitis

Arvydas Jurkaitis

Tel.: 0 448 51641, el.p.: arvydas.jurkaitis@plungesvandenys.lt

Uždaroji akcinė bendrovė,
Medelyno g.41, Noriškių kaimas,
LT-90103 Plungės r.

Tel.+370448 51483
info@plungesvandenys.lt
<http://plungesvandenys.lt>

Duomenys kaupiami ir saugomi Juridinių asmenų registre, kodas 169845485



NEKILNOJAMOJO TURTO REGISTRO DUOMENŲ BAZĖS IŠRAŠAS

2025-04-22 13:55:33

1. Nekilnojamojo turto registre įregistruotas turtas:

Registro Nr.: **68/27362**
Registro tipas: **Žemės sklypas**
Sudarymo data: **2003-03-18**
Adresas: **Plungė, Stoties g. 11A**

2. Nekilnojamieji daiktai:

2.1. **Žemės sklypas**
Unikalus daikto numeris: **6854-0006-0056**
Žemės sklypo kadastro numeris ir kadastro vietovės pavadinimas: **6854/0006:56 Plungės m. k.v.**
Daikto pagrindinė naudojimo paskirtis: **Kita**
Žemės sklypo naudojimo būdas: **Pramonės ir sandėliavimo objektų teritorijos**
Žemės sklypo naudojimo būdas: **Komercinės paskirties objektų teritorijos**
Žemės sklypo plotas: **3.4538 ha**
Užstatyta teritorija: **3.4538 ha**
Žemės ūkio naudmenų našumo balas: **42.0**
Matavimų tipas: **Žemės sklypas suformuotas atliekant kadastrinius matavimus**
Vidutinė rinkos vertė: **269000 Eur**
Vidutinės rinkos vertės nustatymo data: **2023-12-11**
Vidutinės rinkos vertės nustatymo būdas: **Masinis vertinimas**
Kadastro duomenų nustatymo data: **2023-09-06**

3. Daikto priklausiniai iš kito registro: įrašų nėra

4. Nuosavybė:

4.1. **Nuosavybės teisė**
Savininkas: **LIETUVOS RESPUBLIKA, a.k. 111105555**
Daiktas: **žemės sklypas Nr. 6854-0006-0056, aprašytas p. 2.1.**
Įregistravimo pagrindas: **2003-01-27 Apskrities viršininko įsakymas Nr. 150**
2003-03-03 Apskrities viršininko įsakymas Nr. 444
Įrašas galioja: **Nuo 2003-03-26**

5. Valstybės ir savivaldybių žemės patikėjimo teisė:

5.1. **Valstybinės žemės patikėjimo teisė**
Patikėtinis: **PLUNGĖS RAJONO SAVIVALDYBĖ, a.k. 111104268**
Daiktas: **žemės sklypas Nr. 6854-0006-0056, aprašytas p. 2.1.**
Įregistravimo pagrindas: **2024-01-10 Lietuvos Respublikos Vyriausybės nutarimas Nr. 32**
2024-01-25 Perdavimo - priėmimo aktas Nr. TPA-6/5MŽP-7-(15.5.33 E.)
Įrašas galioja: **Nuo 2024-01-31**

6. Kitos daiktinės teisės:

6.1. **Kelio servitutas - teisė važiuoti transporto priemonėmis (tarnaujantis)**
Daiktas: **žemės sklypas Nr. 6854-0006-0056, aprašytas p. 2.1.**
Įregistravimo pagrindas: **2003-01-27 Apskrities viršininko įsakymas Nr. 150**
Plotas: **0.0703 ha**
Aprašymas: **Pažymėjimas plane "S2". Tarnauja daiktui, kadastrinis Nr. 6854/0006:55.**
Įrašas galioja: **Nuo 2003-03-26**

6.2. **Kelio servitutas - teisė važiuoti transporto priemonėmis (tarnaujantis)**
Daiktas: **žemės sklypas Nr. 6854-0006-0056, aprašytas p. 2.1.**
Įregistravimo pagrindas: **2003-01-27 Apskrities viršininko įsakymas Nr. 150**
Plotas: **0.092 ha**
Aprašymas: **Pažymėjimas plane "S1". Tarnauja daiktui, kadastrinis Nr. 6854/0006:49.**
Įrašas galioja: **Nuo 2003-03-26**

7. Juridiniai faktai:

7.1. **Sudaryta nuomos sutartis**
Nuomininkas: **Akcinė bendrovė "Kelių priežiūra", a.k. 232112130**
Daiktas: **žemės sklypas Nr. 6854-0006-0056, aprašytas p. 2.1.**
Įregistravimo pagrindas: **2019-07-26 Valstybinės žemės sklypo nuomos sutartis Nr. 36SŽN-75-(14.36.55.)NS19-31**
Plotas: **34538.00 kv. m**
Įrašas galioja: **Nuo 2020-01-17**
Terminas: **Nuo 2019-07-26 iki 2044-06-03**

8. Žymos:

8.1. **Teritorija, kurioje taikomos SŽNS, neįregistruota Nekilnojamojo turto registre: vandens tiekimo ir nuotekų, paviršinių nuotekų tvarkymo infrastruktūros apsaugos zonos (III skyrius, dešimtas skirsnis)**
Daiktas: **žemės sklypas Nr. 6854-0006-0056, aprašytas p. 2.1.**
Įregistravimo pagrindas: **2019-06-06 Lietuvos Respublikos specialiųjų žemės naudojimo sąlygų įstatymas Nr. XIII-2166**
2019-12-19 Lietuvos Respublikos žemės ūkio ministro įsakymas Nr. 3D-711
Plotas: **0.3055 ha**
Įrašas galioja: **Nuo 2023-01-01**

8.2. **Teritorija, kurioje taikomos SŽNS, neįregistruota Nekilnojamojo turto registre: elektros tinklų apsaugos zonos (III skyrius, ketvirtasis skirsnis)**
Daiktas: **žemės sklypas Nr. 6854-0006-0056, aprašytas p. 2.1.**
Įregistravimo pagrindas: **2019-06-06 Lietuvos Respublikos specialiųjų žemės naudojimo sąlygų įstatymas Nr. XIII-2166**
2019-12-19 Lietuvos Respublikos žemės ūkio ministro įsakymas Nr. 3D-711
Plotas: **0.2515 ha**

[rašas galioja: Nuo 2023-01-01

8.3.

Teritorija, kurioje taikomos SŽNS, neįregistruota Nekilnojamojo turto registre:
elektroninių ryšių tinklų elektroninių ryšių infrastruktūros apsaugos zonos (III skyrius,
vienuoliktasis skirsnis)

Daiktas: žemės sklypas Nr. 6854-0006-0056, aprašytas p. 2.1.

[registravimo pagrindas: 2019-06-06 Lietuvos Respublikos specialiųjų žemės naudojimo sąlygų įstatymas
Nr. XIII-2166

2019-12-19 Lietuvos Respublikos žemės ūkio ministro įsakymas Nr. 3D-711

Plotas: 0.0345 ha

[rašas galioja: Nuo 2023-01-01

9. Teritorijos, kuriose taikomos SŽNS, įrašytos į NTK kadastro duomenų byloje įrašytų duomenų pagrindu: įrašų nėra

10. Daikto registravimas ir kadastro žymos:

10.1.

Kadastrinius matavimus atliko (kadastro žyma)

AUDRIUS URBONAS

Daiktas: žemės sklypas Nr. 6854-0006-0056, aprašytas p. 2.1.

[registravimo pagrindas: 2022-11-30 Kvalifikacijos pažymėjimas Nr. 2M-M-2886

2023-09-06 Nekilnojamojo daikto kadastro duomenų byla

[rašas galioja: Nuo 2023-12-11

10.2.

Kadastro duomenų tikslinimas (daikto registravimas)

Daiktas: žemės sklypas Nr. 6854-0006-0056, aprašytas p. 2.1.

[registravimo pagrindas: 2023-09-06 Nekilnojamojo daikto kadastro duomenų byla

[rašas galioja: Nuo 2023-12-11

11. Duomenys apie įregistruotas teritorijas, kuriose taikomos specialiosios žemės naudojimo sąlygos:

11.1.

Teritorijos pavadinimas: Elektroninių ryšių tinklų elektroninių ryšių infrastruktūros apsaugos zonos (III skyrius,
vienuoliktasis skirsnis)

Teritorijos unikalus numeris: 100347261

[registravimo pagrindas: Lietuvos Respublikos susisiekimo ministerija; 2022-03-30 Telia tinklo apsaugos zonos
planas Plungės rajono savivaldybėje Nr. 3-174

[registravimo data: 2022-04-14

Žemės sklypo plotas, patenkantis į Teritoriją: 201 kv. m, nuo 2024-07-27

11.2.

Teritorijos pavadinimas: Kelių apsaugos zonos (III skyrius, antrasis skirsnis)

Teritorijos unikalus numeris: 100695195

[registravimo pagrindas: Lietuvos Respublikos susisiekimo ministerija; 2024-08-29 Valstybinės reikšmės kelių
apsaugos zonų nustatymo planas Plungės rajono savivaldybėje Nr. 3-305

[registravimo data: 2024-09-12

Žemės sklypo plotas, patenkantis į Teritoriją: 121 kv. m, nuo 2024-09-12

11.3.

Teritorijos pavadinimas: Elektros tinklų apsaugos zonos (III skyrius, ketvirtasis skirsnis)

Teritorijos unikalus numeris: 100322821

[registravimo pagrindas: Lietuvos Respublikos energetikos ministerija; 2022-01-25 Įsakymas dėl Plungės
elektros tinklų teritorijų plano patvirtinimo Nr. 1-39

[registravimo data: 2022-02-22

Žemės sklypo plotas, patenkantis į Teritoriją: 39 kv. m, nuo 2024-07-27

11.4.

Teritorijos pavadinimas: Elektros tinklų apsaugos zonos (III skyrius, ketvirtasis skirsnis)

Teritorijos unikalus numeris: 100302039

[registravimo pagrindas: Lietuvos Respublikos energetikos ministerija; 2022-01-25 Įsakymas dėl Plungės
elektros tinklų teritorijų plano patvirtinimo Nr. 1-39

[registravimo data: 2022-02-18

Žemės sklypo plotas, patenkantis į Teritoriją: 1 kv. m, nuo 2024-07-27

11.5.

Teritorijos pavadinimas: Elektros tinklų apsaugos zonos (III skyrius, ketvirtasis skirsnis)

Teritorijos unikalus numeris: 100294133

[registravimo pagrindas: Lietuvos Respublikos energetikos ministerija; 2022-01-25 Įsakymas dėl Plungės
elektros tinklų teritorijų plano patvirtinimo Nr. 1-39

[registravimo data: 2022-02-15

Žemės sklypo plotas, patenkantis į Teritoriją: 175 kv. m, nuo 2024-07-27

11.6.

Teritorijos pavadinimas: Elektros tinklų apsaugos zonos (III skyrius, ketvirtasis skirsnis)

Teritorijos unikalus numeris: 100250496

[registravimo pagrindas: Lietuvos Respublikos energetikos ministerija; 2022-01-25 Įsakymas dėl Plungės
elektros tinklų teritorijų plano patvirtinimo Nr. 1-39

[registravimo data: 2022-02-08

Duomenų pakeitimo pagrindas: Lietuvos Respublikos energetikos ministerija; 2024-04-30 Įsakymas dėl energetikos
ministro 2022 m. sausio 25 d. įsakymo Nr. 1-39 'Dėl Plungės elektros tinklų teritorijų
plano patvirtinimo pakeitimo' Nr. 1-100

Duomenų pakeitimo data: 2024-05-07

Žemės sklypo plotas, patenkantis į Teritoriją: 2627 kv. m, nuo 2024-07-27

11.7.

Teritorijos pavadinimas: Požeminio vandens vandenviečių apsaugos zonos (VI skyrius, vienuoliktasis skirsnis)

Teritorijos unikalus numeris: 100656030

[registravimo pagrindas: Plungės rajono savivaldybės administracija; 2022-09-22 Plungės rajono savivaldybės
vandens tiekimo ir nuotekų tvarkymo infrastruktūros plėtros specialiojo plano keitimas
Nr. T1-201

[registravimo data: 2024-06-25

Žemės sklypo plotas, patenkantis į Teritoriją: 34538 kv. m, nuo 2024-07-27

11.8.

Teritorijos pavadinimas: Vandens tiekimo ir nuotekų, paviršinių nuotekų tvarkymo infrastruktūros apsaugos
zonos (III skyrius, dešimtas skirsnis)

Teritorijos unikalus numeris: 100655858

[registravimo pagrindas: Plungės rajono savivaldybės administracija; 2022-09-22 Plungės rajono savivaldybės
vandens tiekimo ir nuotekų tvarkymo infrastruktūros plėtros specialiojo plano keitimas
Nr. T1-201

[registravimo data: 2024-06-25

Žemės sklypo plotas, patenkantis į Teritoriją: 541 kv. m, nuo 2024-07-27

12. Registro pastabos ir nuorodos:

Statiniai - Registro Nr.80/50059.

13. Kita informacija: įrašų nėra

14. Informacija apie duomenų sandoriui tikslinimą: įrašų nėra

Dokumentą atspausdino

KĘSTUTIS ALEKNA

NEKILNOJAMOJO TURTO REGISTRO DUOMENŲ BAZĖS IŠRAŠAS

2025-04-22 13:56:53

1. Nekilnojamojo turto registre įregistruotas turtas:

Registro Nr.: **80/50059**
Registro tipas: **Statiniai**
Sudarymo data: **1993-04-17**
Adresas: **Plungė, Stoties g. 11A**

2. Nekilnojamieji daiktai:

2.1.

Pastatas - Gamybinis - buitinis
Unikalus daikto numeris: **6899-3009-3018**
Paskirties grupė: **Pramonės ir sandėliavimo**
Daikto pagrindinė naudojimo paskirtis: **Gamybos, pramonės**
Žymėjimas plane: **1P2p**
Statybos pradžios metai: **1979**
Statybos pabaigos metai: **1979**
Rekonstravimo pradžios metai: **2010**
Rekonstravimo pabaigos metai: **2012**
Statinio kategorija: **Neypatingasis**
Baigtumo procentas: **100 %**
Šildymas: **Vietinis centrinis šildymas**
Vandentiekis: **Komunalinis vandentiekis**
Nuotekų šalinimas: **Komunalinis nuotekų šalinimas**
Dujos: **Gamtinės**
Sienos: **Plytos**
Stogo danga: **Bitumas**
Aukštų skaičius: **2**
Bendras plotas: **1259.01 kv. m**
Pagrindinis plotas: **872.78 kv. m**
Tūris: **6873 kub. m**
Užstatytas plotas: **962.00 kv. m**
Koordinatė X: **6200583**
Koordinatė Y: **364733**
Atkūrimo sąnaudos (statybos vertė): **523633 Eur**
Fizinio nusidėvėjimo procentas: **35 %**
Atkuriamoji vertė: **340304 Eur**
Atkūrimo sąnaudų (statybos vertės) ir atkuriamosios vertės
nustatymo data: **2012-06-07**
Vidutinė rinkos vertė: **78197 Eur**
Vidutinės rinkos vertės nustatymo būdas: **Atkuriamoji vertė**
Vidutinės rinkos vertės nustatymo data: **2012-06-07**
Kadastro duomenų nustatymo data: **2012-06-07**

2.2.

Pastatas - Administracinis
Unikalus daikto numeris: **6899-3009-3029**
Paskirties grupė: **Administracinių**
Daikto pagrindinė naudojimo paskirtis: **Administracinių**
Žymėjimas plane: **2B2p**
Statybos pradžios metai: **1979**
Statybos pabaigos metai: **1979**
Baigtumo procentas: **100 %**
Šildymas: **Nėra**
Vandentiekis: **Nėra**
Nuotekų šalinimas: **Nėra**
Dujos: **Nėra**
Sienos: **Plytos**
Stogo danga: **Ruberoidas**
Aukštų skaičius: **2**
Bendras plotas: **126.77 kv. m**
Pagrindinis plotas: **91.66 kv. m**
Tūris: **682 kub. m**
Užstatytas plotas: **101.00 kv. m**
Atkūrimo sąnaudos (statybos vertė): **48477 Eur**
Fizinio nusidėvėjimo procentas: **18 %**
Atkuriamoji vertė: **39752 Eur**
Vidutinė rinkos vertė: **17888 Eur**
Vidutinės rinkos vertės nustatymo data: **2002-09-20**
Kadastro duomenų nustatymo data: **2002-09-20**

2.3.

Pastatas - Sandėlis
Unikalus daikto numeris: **6899-3009-3032**
Paskirties grupė: **Pramonės ir sandėliavimo**
Daikto pagrindinė naudojimo paskirtis: **Sandėliavimo**
Žymėjimas plane: **3F2p**
Statybos pradžios metai: **1968**
Statybos pabaigos metai: **1968**
Baigtumo procentas: **100 %**
Šildymas: **Nėra**
Vandentiekis: **Nėra**
Nuotekų šalinimas: **Nėra**
Dujos: **Nėra**
Sienos: **Plytos**
Stogo danga: **Ruberoidas**
Aukštų skaičius: **2**
Bendras plotas: **129.08 kv. m**
Pagrindinis plotas: **103.40 kv. m**
Tūris: **475 kub. m**

Užstatytas plotas: **77.00 kv. m**
 Atkūrimo sąnaudos (statybos vertė): **23249 Eur**
 Fizinio nusidėvėjimo procentas: **41 %**
 Atkuriamoji vertė: **13717 Eur**
 Vidutinė rinkos vertė: **4115 Eur**
 Vidutinės rinkos vertės nustatymo data: **2003-12-19**
 Kadastro duomenų nustatymo data: **2002-09-20**

2.4. **Pastatas - Dirbtuvės**
 Unikalus daikto numeris: **6899-3009-3046**
 Paskirties grupė: **Pramonės ir sandėliavimo**
 Daikto pagrindinė naudojimo paskirtis: **Gamybos, pramonės**
 Žymėjimas plane: **4P1p**
 Statybos pradžios metai: **1968**
 Statybos pabaigos metai: **1968**
 Baigtumo procentas: **100 %**
 Šildymas: **Nėra**
 Vandentiekis: **Nėra**
 Nuotekų šalinimas: **Nėra**
 Dujos: **Nėra**
 Sienos: **Plytos**
 Stogo danga: **Ruberoidas**
 Aukštų skaičius: **1**
 Bendras plotas: **65.08 kv. m**
 Pagrindinis plotas: **65.08 kv. m**
 Tūris: **464 kub. m**
 Užstatytas plotas: **75.00 kv. m**
 Atkūrimo sąnaudos (statybos vertė): **17852 Eur**
 Fizinio nusidėvėjimo procentas: **41 %**
 Atkuriamoji vertė: **10532 Eur**
 Vidutinė rinkos vertė: **3160 Eur**
 Vidutinės rinkos vertės nustatymo data: **2002-09-20**
 Kadastro duomenų nustatymo data: **2002-09-20**

2.5. **Pastatas - Sandėlis**
 Unikalus daikto numeris: **6899-3009-3050**
 Paskirties grupė: **Pramonės ir sandėliavimo**
 Daikto pagrindinė naudojimo paskirtis: **Sandėliavimo**
 Žymėjimas plane: **5F1p**
 Statybos pradžios metai: **1968**
 Statybos pabaigos metai: **1968**
 Baigtumo procentas: **100 %**
 Šildymas: **Nėra**
 Vandentiekis: **Nėra**
 Nuotekų šalinimas: **Nėra**
 Dujos: **Nėra**
 Sienos: **Plytos**
 Stogo danga: **Ruberoidas**
 Aukštų skaičius: **1**
 Bendras plotas: **66.36 kv. m**
 Pagrindinis plotas: **64.65 kv. m**
 Tūris: **465 kub. m**
 Užstatytas plotas: **75.00 kv. m**
 Atkūrimo sąnaudos (statybos vertė): **22760 Eur**
 Fizinio nusidėvėjimo procentas: **41 %**
 Atkuriamoji vertė: **13428 Eur**
 Vidutinė rinkos vertė: **4028 Eur**
 Vidutinės rinkos vertės nustatymo data: **2002-09-20**
 Kadastro duomenų nustatymo data: **2002-09-20**

2.6. **Pastatas - Dirbtuvės**
 Unikalus daikto numeris: **6899-3009-3061**
 Paskirties grupė: **Pramonės ir sandėliavimo**
 Daikto pagrindinė naudojimo paskirtis: **Gamybos, pramonės**
 Žymėjimas plane: **6P1p**
 Statybos pradžios metai: **1968**
 Statybos pabaigos metai: **1968**
 Baigtumo procentas: **100 %**
 Šildymas: **Nėra**
 Vandentiekis: **Nėra**
 Nuotekų šalinimas: **Nėra**
 Dujos: **Nėra**
 Sienos: **Plytos**
 Stogo danga: **Ruberoidas**
 Aukštų skaičius: **1**
 Bendras plotas: **66.21 kv. m**
 Pagrindinis plotas: **66.21 kv. m**
 Tūris: **464 kub. m**
 Užstatytas plotas: **75.00 kv. m**
 Atkūrimo sąnaudos (statybos vertė): **17852 Eur**
 Fizinio nusidėvėjimo procentas: **41 %**
 Atkuriamoji vertė: **10532 Eur**
 Vidutinė rinkos vertė: **3160 Eur**
 Vidutinės rinkos vertės nustatymo data: **2002-09-20**
 Kadastro duomenų nustatymo data: **2002-09-20**

2.7. **Pastatas - Sandėlis**
 Unikalus daikto numeris: **6899-3009-3072**
 Paskirties grupė: **Pramonės ir sandėliavimo**
 Daikto pagrindinė naudojimo paskirtis: **Sandėliavimo**
 Žymėjimas plane: **7F2p**
 Statybos pradžios metai: **1968**
 Statybos pabaigos metai: **1968**
 Baigtumo procentas: **100 %**
 Šildymas: **Nėra**
 Vandentiekis: **Nėra**
 Nuotekų šalinimas: **Nėra**

Dujos: **Nėra**
Sienos: **Plytos**
Stogo danga: **Ruberoidas**
Aukštų skaičius: **2**
Bendras plotas: **113.68 kv. m**
Pagrindinis plotas: **113.68 kv. m**
Tūris: **458 kub. m**
Užstatytas plotas: **74.00 kv. m**
Atkūrimo sąnaudos (statybos vertė): **22417 Eur**
Fizinio nusidėvėjimo procentas: **41 %**
Atkuriamoji vertė: **13226 Eur**
Vidutinė rinkos vertė: **3968 Eur**
Vidutinės rinkos vertės nustatymo data: **2002-09-20**
Kadastro duomenų nustatymo data: **2002-09-20**

2.8. **Pastatas - Betono mazgas**
Unikalus daikto numeris: **6899-3009-3083**
Paskirties grupė: **Pramonės ir sandėliavimo**
Daikto pagrindinė naudojimo paskirtis: **Gamybos, pramonės**
Žymėjimas plane: **8P2p**
Statybos pradžios metai: **1968**
Statybos pabaigos metai: **1968**
Baigtumo procentas: **100 %**
Šildymas: **Nėra**
Vandentiekis: **Nėra**
Nuotekų šalinimas: **Nėra**
Dujos: **Nėra**
Sienos: **Plytos**
Stogo danga: **Ruberoidas**
Aukštų skaičius: **2**
Bendras plotas: **149.68 kv. m**
Pagrindinis plotas: **68.10 kv. m**
Tūris: **546 kub. m**
Užstatytas plotas: **81.00 kv. m**
Atkūrimo sąnaudos (statybos vertė): **21006 Eur**
Fizinio nusidėvėjimo procentas: **41 %**
Atkuriamoji vertė: **12394 Eur**
Vidutinė rinkos vertė: **3718 Eur**
Vidutinės rinkos vertės nustatymo data: **2002-09-20**
Kadastro duomenų nustatymo data: **2002-09-20**

2.9. **Pastatas - Sandėlis**
Unikalus daikto numeris: **6899-3009-3094**
Paskirties grupė: **Pramonės ir sandėliavimo**
Daikto pagrindinė naudojimo paskirtis: **Sandėliavimo**
Žymėjimas plane: **20F1p**
Statybos pradžios metai: **1988**
Statybos pabaigos metai: **1988**
Baigtumo procentas: **100 %**
Šildymas: **Nėra**
Vandentiekis: **Nėra**
Nuotekų šalinimas: **Nėra**
Dujos: **Nėra**
Sienos: **Plytos**
Stogo danga: **Asbestcementis**
Aukštų skaičius: **1**
Bendras plotas: **189.59 kv. m**
Pagrindinis plotas: **189.59 kv. m**
Tūris: **700 kub. m**
Užstatytas plotas: **212.00 kv. m**
Atkūrimo sąnaudos (statybos vertė): **34262 Eur**
Fizinio nusidėvėjimo procentas: **17 %**
Atkuriamoji vertė: **28438 Eur**
Vidutinė rinkos vertė: **8531 Eur**
Vidutinės rinkos vertės nustatymo data: **2002-09-20**
Kadastro duomenų nustatymo data: **2002-09-20**

2.10. **Pastatas - Stalių dirbtuvės**
Unikalus daikto numeris: **6899-3009-3118**
Paskirties grupė: **Pramonės ir sandėliavimo**
Daikto pagrindinė naudojimo paskirtis: **Gamybos, pramonės**
Žymėjimas plane: **22P1p**
Statybos pradžios metai: **1968**
Statybos pabaigos metai: **1968**
Baigtumo procentas: **100 %**
Šildymas: **Nėra**
Vandentiekis: **Nėra**
Nuotekų šalinimas: **Nėra**
Dujos: **Nėra**
Sienos: **Plytos**
Stogo danga: **Ruberoidas**
Aukštų skaičius: **1**
Bendras plotas: **147.46 kv. m**
Pagrindinis plotas: **85.04 kv. m**
Tūris: **568 kub. m**
Užstatytas plotas: **172.00 kv. m**
Atkūrimo sąnaudos (statybos vertė): **21853 Eur**
Fizinio nusidėvėjimo procentas: **41 %**
Atkuriamoji vertė: **12893 Eur**
Vidutinė rinkos vertė: **3868 Eur**
Vidutinės rinkos vertės nustatymo data: **2002-09-20**
Kadastro duomenų nustatymo data: **2002-09-20**

2.11. **Pastatas - Sandėlis**
Unikalus daikto numeris: **6899-3009-3129**
Paskirties grupė: **Pramonės ir sandėliavimo**
Daikto pagrindinė naudojimo paskirtis: **Sandėliavimo**

Žymėjimas plane: **27F1p**
 Statybos pradžios metai: **1968**
 Statybos pabaigos metai: **1968**
 Baigtumo procentas: **100 %**
 Šildymas: **Nėra**
 Vandentiekis: **Nėra**
 Nuotekų šalinimas: **Nėra**
 Dujos: **Nėra**
 Sienos: **Plytos**
 Stogo danga: **Asbestcementis**
 Aukštų skaičius: **1**
 Bendras plotas: **44.17 kv. m**
 Pagrindinis plotas: **44.17 kv. m**
 Tūris: **166 kub. m**
 Užstatytas plotas: **50.00 kv. m**
 Atkūrimo sąnaudos (statybos vertė): **8125 Eur**
 Fizinio nusidėvėjimo procentas: **41 %**
 Atkuriamoji vertė: **4794 Eur**
 Vidutinė rinkos vertė: **1438 Eur**
 Vidutinės rinkos vertės nustatymo data: **2002-09-20**
 Kadastro duomenų nustatymo data: **2002-09-20**

2.12.

Pastatas - Sandėlis
 Unikalus daikto numeris: **6899-3009-3134**
 Paskirties grupė: **Pramonės ir sandėliavimo**
 Daikto pagrindinė naudojimo paskirtis: **Sandėliavimo**
 Žymėjimas plane: **28F1p**
 Statybos pradžios metai: **1968**
 Statybos pabaigos metai: **1968**
 Baigtumo procentas: **100 %**
 Šildymas: **Nėra**
 Vandentiekis: **Nėra**
 Nuotekų šalinimas: **Nėra**
 Dujos: **Nėra**
 Sienos: **Plytos**
 Stogo danga: **Nėra**
 Aukštų skaičius: **1**
 Bendras plotas: **32.55 kv. m**
 Pagrindinis plotas: **32.55 kv. m**
 Tūris: **138 kub. m**
 Užstatytas plotas: **42.00 kv. m**
 Atkūrimo sąnaudos (statybos vertė): **6755 Eur**
 Fizinio nusidėvėjimo procentas: **41 %**
 Atkuriamoji vertė: **3985 Eur**
 Vidutinė rinkos vertė: **1196 Eur**
 Vidutinės rinkos vertės nustatymo data: **2002-09-20**
 Kadastro duomenų nustatymo data: **2002-09-20**

2.13.

Pastatas - Mechanizmų plovykla
 Unikalus daikto numeris: **4400-0169-9674**
 Paskirties grupė: **Pagalbinių**
 Daikto pagrindinė naudojimo paskirtis: **Kitų pagalbinių**
 Žymėjimas plane: **31H1ž**
 Statybos pradžios metai: **2003**
 Statybos pabaigos metai: **2003**
 Baigtumo procentas: **100 %**
 Šildymas: **Vietinis centrinis šildymas**
 Vandentiekis: **Komunalinis vandentiekis**
 Nuotekų šalinimas: **Vietinis nuotekų šalinimas**
 Dujos: **Nėra**
 Sienos: **Plastikas su karkasu**
 Stogo danga: **Plastikas**
 Aukštų skaičius: **1**
 Bendras plotas: **130.62 kv. m**
 Pagrindinis plotas: **125.75 kv. m**
 Tūris: **740 kub. m**
 Užstatytas plotas: **137.00 kv. m**
 Koordinatė X: **6200574**
 Koordinatė Y: **364785**
 Atkūrimo sąnaudos (statybos vertė): **35044 Eur**
 Atkuriamoji vertė: **35044 Eur**
 Vidutinė rinkos vertė: **35044 Eur**
 Vidutinės rinkos vertės nustatymo data: **2003-12-19**
 Kadastro duomenų nustatymo data: **2003-12-19**

2.14.

Pastatas - Arkinis sandėlis
 Unikalus daikto numeris: **6899-3009-3107**
 Paskirties grupė: **Pramonės ir sandėliavimo**
 Daikto pagrindinė naudojimo paskirtis: **Sandėliavimo**
 Žymėjimas plane: **21F1gp**
 Statybos pradžios metai: **1988**
 Statybos pabaigos metai: **1988**
 Baigtumo procentas: **100 %**
 Šildymas: **Nėra**
 Vandentiekis: **Nėra**
 Nuotekų šalinimas: **Nėra**
 Dujos: **Nėra**
 Sienos: **Plytos**
 Stogo danga: **Metalas**
 Aukštų skaičius: **1**
 Bendras plotas: **535.04 kv. m**
 Pagrindinis plotas: **535.04 kv. m**
 Tūris: **4590 kub. m**
 Užstatytas plotas: **545.00 kv. m**
 Atkūrimo sąnaudos (statybos vertė): **131606 Eur**
 Fizinio nusidėvėjimo procentas: **28 %**

Atkuriamoji vertė: **94756 Eur**
Vidutinė rinkos vertė: **28427 Eur**
Vidutinės rinkos vertės nustatymo data: **2002-09-20**
Kadastro duomenų nustatymo data: **2002-09-20**

2.15. **Pastatas - Sandėlis**
Unikalus daikto numeris: **6899-3009-3148**
Paskirties grupė: **Pagalbinių**
Daikto pagrindinė naudojimo paskirtis: **Pagalbinio ūkio**
Žymėjimas plane: **9F1p**
Statybos pradžios metai: **1968**
Statybos pabaigos metai: **1968**
Baigtumo procentas: **100 %**
Šildymas: **Nėra**
Vandentiekis: **Nėra**
Nuotekų šalinimas: **Nėra**
Sienos: **Plytos**
Aukštų skaičius: **1**
Tūris: **502 kub. m**
Užstatytas plotas: **152.00 kv. m**
Atkūrimo sąnaudos (statybos vertė): **24571 Eur**
Fizinio nusidėvėjimo procentas: **41 %**
Atkuriamoji vertė: **14497 Eur**
Vidutinė rinkos vertė: **4349 Eur**
Vidutinės rinkos vertės nustatymo data: **2002-09-20**
Kadastro duomenų nustatymo data: **2002-09-20**

2.16. **Pastatas - Garažas**
Unikalus daikto numeris: **6899-3009-3150**
Paskirties grupė: **Pagalbinių**
Daikto pagrindinė naudojimo paskirtis: **Pagalbinio ūkio**
Žymėjimas plane: **10G1p**
Statybos pradžios metai: **1968**
Statybos pabaigos metai: **1968**
Baigtumo procentas: **100 %**
Šildymas: **Nėra**
Vandentiekis: **Nėra**
Nuotekų šalinimas: **Nėra**
Sienos: **Plytos**
Aukštų skaičius: **1**
Tūris: **143 kub. m**
Užstatytas plotas: **43.00 kv. m**
Atkūrimo sąnaudos (statybos vertė): **8252 Eur**
Fizinio nusidėvėjimo procentas: **41 %**
Atkuriamoji vertė: **4869 Eur**
Vidutinė rinkos vertė: **1461 Eur**
Vidutinės rinkos vertės nustatymo data: **2002-09-20**
Kadastro duomenų nustatymo data: **2002-09-20**

2.17. **Pastatas - Garažas**
Unikalus daikto numeris: **6899-3009-3161**
Paskirties grupė: **Pagalbinių**
Daikto pagrindinė naudojimo paskirtis: **Pagalbinio ūkio**
Žymėjimas plane: **11G1p**
Statybos pradžios metai: **1968**
Statybos pabaigos metai: **1968**
Baigtumo procentas: **100 %**
Šildymas: **Nėra**
Vandentiekis: **Nėra**
Nuotekų šalinimas: **Nėra**
Sienos: **Plytos**
Aukštų skaičius: **1**
Tūris: **140 kub. m**
Užstatytas plotas: **42.00 kv. m**
Atkūrimo sąnaudos (statybos vertė): **8079 Eur**
Fizinio nusidėvėjimo procentas: **41 %**
Atkuriamoji vertė: **4767 Eur**
Vidutinė rinkos vertė: **1430 Eur**
Vidutinės rinkos vertės nustatymo data: **2002-09-20**
Kadastro duomenų nustatymo data: **2002-09-20**

2.18. **Pastatas - Garažas**
Unikalus daikto numeris: **6899-3009-3172**
Paskirties grupė: **Pagalbinių**
Daikto pagrindinė naudojimo paskirtis: **Pagalbinio ūkio**
Žymėjimas plane: **12G1p**
Statybos pradžios metai: **1968**
Statybos pabaigos metai: **1968**
Baigtumo procentas: **100 %**
Šildymas: **Nėra**
Vandentiekis: **Nėra**
Nuotekų šalinimas: **Nėra**
Sienos: **Plytos**
Aukštų skaičius: **1**
Tūris: **148 kub. m**
Užstatytas plotas: **45.00 kv. m**
Atkūrimo sąnaudos (statybos vertė): **8541 Eur**
Fizinio nusidėvėjimo procentas: **41 %**
Atkuriamoji vertė: **5039 Eur**
Vidutinė rinkos vertė: **1512 Eur**
Vidutinės rinkos vertės nustatymo data: **2002-09-20**
Kadastro duomenų nustatymo data: **2002-09-20**

2.19. **Pastatas - Garažas**
Unikalus daikto numeris: **6899-3009-3183**
Paskirties grupė: **Pagalbinių**
Daikto pagrindinė naudojimo paskirtis: **Pagalbinio ūkio**

Žymėjimas plane: **13G1p**
 Statybos pradžios metai: **1968**
 Statybos pabaigos metai: **1968**
 Baigtumo procentas: **100 %**
 Šildymas: **Nėra**
 Vandentiekis: **Nėra**
 Nuotekų šalinimas: **Nėra**
 Sienos: **Plytos**
 Aukštų skaičius: **1**
 Tūris: **140 kub. m**
 Užstatytas plotas: **42.00 kv. m**
 Atkūrimo sąnaudos (statybos vertė): **8079 Eur**
 Fizinio nusidėvėjimo procentas: **41 %**
 Atkuriamoji vertė: **4767 Eur**
 Vidutinė rinkos vertė: **1430 Eur**
 Vidutinės rinkos vertės nustatymo data: **2002-09-20**
 Kadastro duomenų nustatymo data: **2002-09-20**

2.20. **Pastatas - Garažas**

Unikalus daikto numeris: **6899-3009-3194**
 Paskirties grupė: **Pagalbinių**
 Daikto pagrindinė naudojimo paskirtis: **Pagalbinio ūkio**
 Žymėjimas plane: **14G1p**
 Statybos pradžios metai: **1968**
 Statybos pabaigos metai: **1968**
 Baigtumo procentas: **100 %**
 Šildymas: **Nėra**
 Vandentiekis: **Nėra**
 Nuotekų šalinimas: **Nėra**
 Sienos: **Plytos**
 Aukštų skaičius: **1**
 Tūris: **146 kub. m**
 Užstatytas plotas: **44.00 kv. m**
 Atkūrimo sąnaudos (statybos vertė): **8426 Eur**
 Fizinio nusidėvėjimo procentas: **41 %**
 Atkuriamoji vertė: **4971 Eur**
 Vidutinė rinkos vertė: **1491 Eur**
 Vidutinės rinkos vertės nustatymo data: **2002-09-20**
 Kadastro duomenų nustatymo data: **2002-09-20**

2.21. **Pastatas - Garažas**

Unikalus daikto numeris: **6899-3009-3207**
 Paskirties grupė: **Pagalbinių**
 Daikto pagrindinė naudojimo paskirtis: **Pagalbinio ūkio**
 Žymėjimas plane: **15G1p**
 Statybos pradžios metai: **1968**
 Statybos pabaigos metai: **1968**
 Baigtumo procentas: **100 %**
 Šildymas: **Nėra**
 Vandentiekis: **Nėra**
 Nuotekų šalinimas: **Nėra**
 Sienos: **Plytos**
 Aukštų skaičius: **1**
 Tūris: **293 kub. m**
 Užstatytas plotas: **89.00 kv. m**
 Atkūrimo sąnaudos (statybos vertė): **16909 Eur**
 Fizinio nusidėvėjimo procentas: **41 %**
 Atkuriamoji vertė: **9976 Eur**
 Vidutinė rinkos vertė: **2993 Eur**
 Vidutinės rinkos vertės nustatymo data: **2002-09-20**
 Kadastro duomenų nustatymo data: **2002-09-20**

2.22. **Pastatas - Garažas**

Unikalus daikto numeris: **6899-3009-3218**
 Paskirties grupė: **Pagalbinių**
 Daikto pagrindinė naudojimo paskirtis: **Pagalbinio ūkio**
 Žymėjimas plane: **16G1p**
 Statybos pradžios metai: **1968**
 Statybos pabaigos metai: **1968**
 Baigtumo procentas: **100 %**
 Šildymas: **Nėra**
 Vandentiekis: **Nėra**
 Nuotekų šalinimas: **Nėra**
 Sienos: **Plytos**
 Aukštų skaičius: **1**
 Tūris: **427 kub. m**
 Užstatytas plotas: **129.00 kv. m**
 Atkūrimo sąnaudos (statybos vertė): **24642 Eur**
 Fizinio nusidėvėjimo procentas: **41 %**
 Atkuriamoji vertė: **14539 Eur**
 Vidutinė rinkos vertė: **4362 Eur**
 Vidutinės rinkos vertės nustatymo data: **2002-09-20**
 Kadastro duomenų nustatymo data: **2002-09-20**

2.23. **Pastatas - Garažas**

Unikalus daikto numeris: **6899-3009-3229**
 Paskirties grupė: **Pagalbinių**
 Daikto pagrindinė naudojimo paskirtis: **Pagalbinio ūkio**
 Žymėjimas plane: **17G1p**
 Statybos pradžios metai: **1968**
 Statybos pabaigos metai: **1968**
 Baigtumo procentas: **100 %**
 Šildymas: **Nėra**
 Vandentiekis: **Nėra**
 Nuotekų šalinimas: **Nėra**
 Sienos: **Plytos**
 Aukštų skaičius: **1**

Tūris: **126 kub. m**
 Užstatytas plotas: **38.00 kv. m**
 Atkūrimo sąnaudos (statybos vertė): **7271 Eur**
 Fizinio nusidėvėjimo procentas: **41 %**
 Atkuriamoji vertė: **4290 Eur**
 Vidutinė rinkos vertė: **1287 Eur**
 Vidutinės rinkos vertės nustatymo data: **2002-09-20**
 Kadastro duomenų nustatymo data: **2002-09-20**

2.24. **Pastatas - Garažas**
 Unikalus daikto numeris: **6899-3009-3236**
 Paskirties grupė: **Pagalbinių**
 Daikto pagrindinė naudojimo paskirtis: **Pagalbinio ūkio**
 Žymėjimas plane: **18G1p**
 Statybos pradžios metai: **1968**
 Statybos pabaigos metai: **1968**
 Baigtumo procentas: **100 %**
 Šildymas: **Nėra**
 Vandentiekis: **Nėra**
 Nuotekų šalinimas: **Nėra**
 Sienos: **Plytos**
 Aukštų skaičius: **1**
 Tūris: **193 kub. m**
 Užstatytas plotas: **59.00 kv. m**
 Atkūrimo sąnaudos (statybos vertė): **11138 Eur**
 Fizinio nusidėvėjimo procentas: **41 %**
 Atkuriamoji vertė: **6571 Eur**
 Vidutinė rinkos vertė: **1971 Eur**
 Vidutinės rinkos vertės nustatymo data: **2002-09-20**
 Kadastro duomenų nustatymo data: **2002-09-20**

2.25. **Pastatas - Garažas**
 Unikalus daikto numeris: **6899-3009-3240**
 Paskirties grupė: **Pagalbinių**
 Daikto pagrindinė naudojimo paskirtis: **Pagalbinio ūkio**
 Žymėjimas plane: **19G1p**
 Statybos pradžios metai: **1968**
 Statybos pabaigos metai: **1968**
 Baigtumo procentas: **100 %**
 Šildymas: **Nėra**
 Vandentiekis: **Nėra**
 Nuotekų šalinimas: **Nėra**
 Sienos: **Plytos**
 Aukštų skaičius: **1**
 Tūris: **185 kub. m**
 Užstatytas plotas: **56.00 kv. m**
 Atkūrimo sąnaudos (statybos vertė): **10676 Eur**
 Fizinio nusidėvėjimo procentas: **41 %**
 Atkuriamoji vertė: **6299 Eur**
 Vidutinė rinkos vertė: **1890 Eur**
 Vidutinės rinkos vertės nustatymo data: **2002-09-20**
 Kadastro duomenų nustatymo data: **2002-09-20**

2.26. **Pastatas - Operatorinė**
 Unikalus daikto numeris: **6899-3009-3250**
 Paskirties grupė: **Pagalbinių**
 Daikto pagrindinė naudojimo paskirtis: **Pagalbinio ūkio**
 Žymėjimas plane: **23H1p**
 Statybos pradžios metai: **1968**
 Statybos pabaigos metai: **1968**
 Baigtumo procentas: **100 %**
 Šildymas: **Nėra**
 Vandentiekis: **Nėra**
 Nuotekų šalinimas: **Nėra**
 Sienos: **Plytos**
 Aukštų skaičius: **1**
 Tūris: **28 kub. m**
 Užstatytas plotas: **10.00 kv. m**
 Atkūrimo sąnaudos (statybos vertė): **2036 Eur**
 Fizinio nusidėvėjimo procentas: **27 %**
 Atkuriamoji vertė: **1487 Eur**
 Vidutinė rinkos vertė: **446 Eur**
 Vidutinės rinkos vertės nustatymo data: **2002-09-20**
 Kadastro duomenų nustatymo data: **2002-09-20**

2.27. **Pastatas - Garažas**
 Unikalus daikto numeris: **6899-3009-3261**
 Paskirties grupė: **Pagalbinių**
 Daikto pagrindinė naudojimo paskirtis: **Pagalbinio ūkio**
 Žymėjimas plane: **24G1p**
 Statybos pradžios metai: **1968**
 Statybos pabaigos metai: **1968**
 Baigtumo procentas: **100 %**
 Šildymas: **Nėra**
 Vandentiekis: **Nėra**
 Nuotekų šalinimas: **Nėra**
 Sienos: **Plytos**
 Aukštų skaičius: **1**
 Tūris: **617 kub. m**
 Užstatytas plotas: **144.00 kv. m**
 Atkūrimo sąnaudos (statybos vertė): **23159 Eur**
 Fizinio nusidėvėjimo procentas: **41 %**
 Atkuriamoji vertė: **13664 Eur**
 Vidutinė rinkos vertė: **4099 Eur**
 Vidutinės rinkos vertės nustatymo data: **2002-09-20**
 Kadastro duomenų nustatymo data: **2002-09-20**

2.28.

Pastatas - Sandėlis
 Unikalus daikto numeris: **6899-3009-3272**
 Paskirties grupė: **Pagalbinių**
 Daikto pagrindinė naudojimo paskirtis: **Pagalbinio ūkio**
 Žymėjimas plane: **25F1p**
 Statybos pradžios metai: **1968**
 Statybos pabaigos metai: **1968**
 Baigtumo procentas: **100 %**
 Šildymas: **Nėra**
 Vandentiekis: **Nėra**
 Nuotekų šalinimas: **Nėra**
 Sienos: **Plytos**
 Aukštų skaičius: **1**
 Tūris: **584 kub. m**
 Užstatytas plotas: **148.00 kv. m**
 Atkūrimo sąnaudos (statybos vertė): **28584 Eur**
 Fizinio nusidėvėjimo procentas: **41 %**
 Atkuriamoji vertė: **16865 Eur**
 Vidutinė rinkos vertė: **5059 Eur**
 Vidutinės rinkos vertės nustatymo data: **2002-09-20**
 Kadastro duomenų nustatymo data: **2002-09-20**

2.29.

Pastatas - Stoginė
 Unikalus daikto numeris: **6899-3009-3283**
 Paskirties grupė: **Pagalbinių**
 Daikto pagrindinė naudojimo paskirtis: **Pagalbinio ūkio**
 Žymėjimas plane: **29H1g**
 Statybos pradžios metai: **2002**
 Statybos pabaigos metai: **2002**
 Baigtumo procentas: **100 %**
 Šildymas: **Nėra**
 Vandentiekis: **Nėra**
 Nuotekų šalinimas: **Nėra**
 Sienos: **Metalas su karkasu**
 Aukštų skaičius: **1**
 Tūris: **230 kub. m**
 Užstatytas plotas: **128.00 kv. m**
 Atkūrimo sąnaudos (statybos vertė): **3302 Eur**
 Atkuriamoji vertė: **3302 Eur**
 Vidutinė rinkos vertė: **991 Eur**
 Vidutinės rinkos vertės nustatymo data: **2002-09-20**
 Kadastro duomenų nustatymo data: **2002-09-20**

2.30.

Kiti inžineriniai statiniai - Kiemo statiniai
 Aprašymas / pastabos: **(kanalizacijos šuliniai k2, k3, k4, k5, k6, k7, k8, k9, k10, k11, k12, k13, k14, k15, k16, k17, k18; benzino kolonėlės k19, k22; cisternak31; estakada k32; valimo įrenginys k33; šuliniai k34, k35, k36, k37, k38, k39; kalkių duobė k40; tvora t; kiemo aikštelė 1b, 2b, 3b, 4b)**
 Unikalus daikto numeris: **6899-3009-3307**
 Inžinerinio statinio grupė: **Kiti inžineriniai statiniai**
 Inžinerinio statinio pogrupis (paskirtis): **Kitos paskirties**
 Statybos pradžios metai: **1968**
 Statybos pabaigos metai: **2000**
 Baigtumo procentas: **100 %**
 Atkūrimo sąnaudos (statybos vertė): **280844 Eur**
 Fizinio nusidėvėjimo procentas: **67 %**
 Atkuriamoji vertė: **93750 Eur**
 Vidutinė rinkos vertė: **28125 Eur**
 Vidutinės rinkos vertės nustatymo data: **2002-09-20**
 Kadastro duomenų nustatymo data: **2002-09-20**

3. Daikto priklausiniai iš kito registro: įrašų nėra

4. Nuosavybė:

4.1.

Nuosavybės teisė
 Savininkas: **Akcinė bendrovė "Kelių priežiūra", a.k. 232112130**
 Daiktas: **pastatas Nr. 4400-0169-9674, aprašytas p. 2.13.**
pastatas Nr. 6899-3009-3018, aprašytas p. 2.1.
pastatas Nr. 6899-3009-3029, aprašytas p. 2.2.
pastatas Nr. 6899-3009-3032, aprašytas p. 2.3.
pastatas Nr. 6899-3009-3046, aprašytas p. 2.4.
pastatas Nr. 6899-3009-3050, aprašytas p. 2.5.
pastatas Nr. 6899-3009-3061, aprašytas p. 2.6.
pastatas Nr. 6899-3009-3072, aprašytas p. 2.7.
pastatas Nr. 6899-3009-3083, aprašytas p. 2.8.
pastatas Nr. 6899-3009-3094, aprašytas p. 2.9.
pastatas Nr. 6899-3009-3107, aprašytas p. 2.14.
pastatas Nr. 6899-3009-3118, aprašytas p. 2.10.
pastatas Nr. 6899-3009-3129, aprašytas p. 2.11.
pastatas Nr. 6899-3009-3134, aprašytas p. 2.12.
pastatas Nr. 6899-3009-3148, aprašytas p. 2.15.
pastatas Nr. 6899-3009-3150, aprašytas p. 2.16.
pastatas Nr. 6899-3009-3161, aprašytas p. 2.17.
pastatas Nr. 6899-3009-3172, aprašytas p. 2.18.
pastatas Nr. 6899-3009-3183, aprašytas p. 2.19.
pastatas Nr. 6899-3009-3194, aprašytas p. 2.20.
pastatas Nr. 6899-3009-3207, aprašytas p. 2.21.
pastatas Nr. 6899-3009-3218, aprašytas p. 2.22.
pastatas Nr. 6899-3009-3229, aprašytas p. 2.23.
pastatas Nr. 6899-3009-3236, aprašytas p. 2.24.
pastatas Nr. 6899-3009-3240, aprašytas p. 2.25.
pastatas Nr. 6899-3009-3250, aprašytas p. 2.26.
pastatas Nr. 6899-3009-3261, aprašytas p. 2.27.
pastatas Nr. 6899-3009-3272, aprašytas p. 2.28.
pastatas Nr. 6899-3009-3283, aprašytas p. 2.29.
kiti statiniai Nr. 6899-3009-3307, aprašyti p. 2.30.

[registravimo pagrindas: 2018-11-28 Lietuvos Respublikos Vyriausybės nutarimas Nr. 1169
2018-12-13 Įsakymas Nr. 3-613
[rašas galioja: Nuo 2019-08-02

5. Valstybės ir savivaldybių žemės patikėjimo teisė: įrašų nėra

6. Kitos daiktinės teisės: įrašų nėra

7. Juridiniai faktai: įrašų nėra

8. Žymos: įrašų nėra

9. Teritorijos, kuriose taikomos SŽNS, įrašytos į NTK kadastro duomenų byloje įrašytų duomenų pagrindu: įrašų nėra

10. Daikto registravimas ir kadastro žymos:

- 10.1. Parengta deklaracija apie statybos užbaigimą (kadastro žyma)
Daiktas: pastatas Nr. 6899-3009-3229, aprašytas p. 2.23.
[registravimo pagrindas: 2025-03-07 Informacinės sistemos "Infostatyba" pranešimas
Nr. ARCCR-30-250307-01458
Aprašymas: Griovimas
[rašas galioja: Nuo 2025-03-10
- 10.2. Parengta deklaracija apie statybos užbaigimą (kadastro žyma)
Daiktas: pastatas Nr. 6899-3009-3218, aprašytas p. 2.22.
[registravimo pagrindas: 2025-03-07 Informacinės sistemos "Infostatyba" pranešimas
Nr. ARCCR-30-250307-01458
Aprašymas: Griovimas
[rašas galioja: Nuo 2025-03-10
- 10.3. Parengta deklaracija apie statybos užbaigimą (kadastro žyma)
Daiktas: pastatas Nr. 6899-3009-3150, aprašytas p. 2.16.
[registravimo pagrindas: 2025-03-07 Informacinės sistemos "Infostatyba" pranešimas
Nr. ARCCR-30-250307-01458
Aprašymas: Griovimas
[rašas galioja: Nuo 2025-03-10
- 10.4. Parengta deklaracija apie statybos užbaigimą (kadastro žyma)
Daiktas: pastatas Nr. 6899-3009-3194, aprašytas p. 2.20.
[registravimo pagrindas: 2025-03-07 Informacinės sistemos "Infostatyba" pranešimas
Nr. ARCCR-30-250307-01458
Aprašymas: Griovimas
[rašas galioja: Nuo 2025-03-07
- 10.5. Parengta deklaracija apie statybos užbaigimą (kadastro žyma)
Daiktas: pastatas Nr. 6899-3009-3183, aprašytas p. 2.19.
[registravimo pagrindas: 2025-03-07 Informacinės sistemos "Infostatyba" pranešimas
Nr. ARCCR-30-250307-01458
Aprašymas: Griovimas
[rašas galioja: Nuo 2025-03-07
- 10.6. Parengta deklaracija apie statybos užbaigimą (kadastro žyma)
Daiktas: pastatas Nr. 6899-3009-3161, aprašytas p. 2.17.
[registravimo pagrindas: 2025-03-07 Informacinės sistemos "Infostatyba" pranešimas
Nr. ARCCR-30-250307-01458
Aprašymas: Griovimas
[rašas galioja: Nuo 2025-03-07
- 10.7. Parengta deklaracija apie statybos užbaigimą (kadastro žyma)
Daiktas: pastatas Nr. 6899-3009-3236, aprašytas p. 2.24.
[registravimo pagrindas: 2025-03-07 Informacinės sistemos "Infostatyba" pranešimas
Nr. ARCCR-30-250307-01458
Aprašymas: Griovimas
[rašas galioja: Nuo 2025-03-07
- 10.8. Parengta deklaracija apie statybos užbaigimą (kadastro žyma)
Daiktas: pastatas Nr. 6899-3009-3172, aprašytas p. 2.18.
[registravimo pagrindas: 2025-03-07 Informacinės sistemos "Infostatyba" pranešimas
Nr. ARCCR-30-250307-01458
Aprašymas: Griovimas
[rašas galioja: Nuo 2025-03-07
- 10.9. Parengta deklaracija apie statybos užbaigimą (kadastro žyma)
Daiktas: pastatas Nr. 6899-3009-3207, aprašytas p. 2.21.
[registravimo pagrindas: 2025-03-07 Informacinės sistemos "Infostatyba" pranešimas
Nr. ARCCR-30-250307-01458
Aprašymas: Griovimas
[rašas galioja: Nuo 2025-03-07
- 10.10. Parengta deklaracija apie statybos užbaigimą (kadastro žyma)
Daiktas: pastatas Nr. 6899-3009-3240, aprašytas p. 2.25.
[registravimo pagrindas: 2025-03-07 Informacinės sistemos "Infostatyba" pranešimas
Nr. ARCCR-30-250307-01458
Aprašymas: Griovimas
[rašas galioja: Nuo 2025-03-07
- 10.11. Parengta deklaracija apie statybos užbaigimą (kadastro žyma)
Daiktas: pastatas Nr. 6899-3009-3207, aprašytas p. 2.21.
[registravimo pagrindas: 2024-11-14 Informacinės sistemos "Infostatyba" pranešimas
Nr. ARCCR-30-241114-07565
Aprašymas: Griovimas
[rašas galioja: Nuo 2024-11-15
- 10.12. Parengta deklaracija apie statybos užbaigimą (kadastro žyma)
Daiktas: pastatas Nr. 6899-3009-3150, aprašytas p. 2.16.
[registravimo pagrindas: 2024-11-14 Informacinės sistemos "Infostatyba" pranešimas
Nr. ARCCR-30-241114-07565
Aprašymas: Griovimas
[rašas galioja: Nuo 2024-11-14
- 10.13. Parengta deklaracija apie statybos užbaigimą (kadastro žyma)

- Daiktas: **pastatas Nr. 6899-3009-3218, aprašytas p. 2.22.**
 Įregistravimo pagrindas: **2024-11-14 Informacinės sistemos "Infostatyba" pranešimas Nr. ARCCR-30-241114-07565**
 Aprašymas: **Griovimas**
 Įrašas galioja: **Nuo 2024-11-14**
- 10.14. **Parengta deklaracija apie statybos užbaigimą (kadastro žyma)**
 Daiktas: **pastatas Nr. 6899-3009-3183, aprašytas p. 2.19.**
 Įregistravimo pagrindas: **2024-11-14 Informacinės sistemos "Infostatyba" pranešimas Nr. ARCCR-30-241114-07565**
 Aprašymas: **Griovimas**
 Įrašas galioja: **Nuo 2024-11-14**
- 10.15. **Parengta deklaracija apie statybos užbaigimą (kadastro žyma)**
 Daiktas: **pastatas Nr. 6899-3009-3194, aprašytas p. 2.20.**
 Įregistravimo pagrindas: **2024-11-14 Informacinės sistemos "Infostatyba" pranešimas Nr. ARCCR-30-241114-07565**
 Aprašymas: **Griovimas**
 Įrašas galioja: **Nuo 2024-11-14**
- 10.16. **Parengta deklaracija apie statybos užbaigimą (kadastro žyma)**
 Daiktas: **pastatas Nr. 6899-3009-3229, aprašytas p. 2.23.**
 Įregistravimo pagrindas: **2024-11-14 Informacinės sistemos "Infostatyba" pranešimas Nr. ARCCR-30-241114-07565**
 Aprašymas: **Griovimas**
 Įrašas galioja: **Nuo 2024-11-14**
- 10.17. **Parengta deklaracija apie statybos užbaigimą (kadastro žyma)**
 Daiktas: **pastatas Nr. 6899-3009-3240, aprašytas p. 2.25.**
 Įregistravimo pagrindas: **2024-11-14 Informacinės sistemos "Infostatyba" pranešimas Nr. ARCCR-30-241114-07565**
 Aprašymas: **Griovimas**
 Įrašas galioja: **Nuo 2024-11-14**
- 10.18. **Parengta deklaracija apie statybos užbaigimą (kadastro žyma)**
 Daiktas: **pastatas Nr. 6899-3009-3172, aprašytas p. 2.18.**
 Įregistravimo pagrindas: **2024-11-14 Informacinės sistemos "Infostatyba" pranešimas Nr. ARCCR-30-241114-07565**
 Aprašymas: **Griovimas**
 Įrašas galioja: **Nuo 2024-11-14**
- 10.19. **Parengta deklaracija apie statybos užbaigimą (kadastro žyma)**
 Daiktas: **pastatas Nr. 6899-3009-3236, aprašytas p. 2.24.**
 Įregistravimo pagrindas: **2024-11-14 Informacinės sistemos "Infostatyba" pranešimas Nr. ARCCR-30-241114-07565**
 Aprašymas: **Griovimas**
 Įrašas galioja: **Nuo 2024-11-14**
- 10.20. **Parengta deklaracija apie statybos užbaigimą (kadastro žyma)**
 Daiktas: **pastatas Nr. 6899-3009-3161, aprašytas p. 2.17.**
 Įregistravimo pagrindas: **2024-11-14 Informacinės sistemos "Infostatyba" pranešimas Nr. ARCCR-30-241114-07565**
 Aprašymas: **Griovimas**
 Įrašas galioja: **Nuo 2024-11-14**
- 10.21. **Nustatyti nauji kadastro duomenys, kurie neįrašyti į kadastrą (kadastro žyma)**
 Duomenis nustatė: **AUDRIUS URBONAS**
 Daiktas: **pastatas Nr. 6899-3009-3150, aprašytas p. 2.16.**
pastatas Nr. 6899-3009-3161, aprašytas p. 2.17.
pastatas Nr. 6899-3009-3172, aprašytas p. 2.18.
pastatas Nr. 6899-3009-3183, aprašytas p. 2.19.
pastatas Nr. 6899-3009-3194, aprašytas p. 2.20.
pastatas Nr. 6899-3009-3207, aprašytas p. 2.21.
pastatas Nr. 6899-3009-3218, aprašytas p. 2.22.
pastatas Nr. 6899-3009-3229, aprašytas p. 2.23.
pastatas Nr. 6899-3009-3236, aprašytas p. 2.24.
pastatas Nr. 6899-3009-3240, aprašytas p. 2.25.
 Įregistravimo pagrindas: **2022-11-30 Kvalifikacijos pažymėjimas Nr. 2M-M-2886**
2023-08-08 Nekilnojamojo daikto kadastro duomenų byla
 Įrašas galioja: **Nuo 2023-08-22**
- 10.22. **Išduotas statybą leidžiantis dokumentas (kadastro žyma)**
 Daiktas: **kiti statiniai Nr. 6899-3009-3307, aprašyti p. 2.30.**
 Įregistravimo pagrindas: **2022-03-09 Informacinės sistemos "Infostatyba" pranešimas Nr. LSNS-82-220309-00016**
 Aprašymas: **Rekonstravimas**
 Įrašas galioja: **Nuo 2022-03-10**
- 10.23. **Išduotas statybą leidžiantis dokumentas (kadastro žyma)**
 Daiktas: **pastatas Nr. 6899-3009-3148, aprašytas p. 2.15.**
 Įregistravimo pagrindas: **2022-03-09 Informacinės sistemos "Infostatyba" pranešimas Nr. LSNS-82-220309-00016**
 Aprašymas: **Kapitalinis remontas**
 Įrašas galioja: **Nuo 2022-03-10**
- 10.24. **Išduotas statybą leidžiantis dokumentas (kadastro žyma)**
 Daiktas: **pastatas Nr. 6899-3009-3240, aprašytas p. 2.25.**
 Įregistravimo pagrindas: **2021-04-22 Informacinės sistemos "Infostatyba" pranešimas Nr. LGS-82-210422-00001**
 Aprašymas: **Griovimas**
 Įrašas galioja: **Nuo 2021-04-22**
- 10.25. **Išduotas statybą leidžiantis dokumentas (kadastro žyma)**
 Daiktas: **pastatas Nr. 6899-3009-3172, aprašytas p. 2.18.**
 Įregistravimo pagrindas: **2021-04-22 Informacinės sistemos "Infostatyba" pranešimas Nr. LGS-82-210422-00001**
 Aprašymas: **Griovimas**
 Įrašas galioja: **Nuo 2021-04-22**
- 10.26. **Išduotas statybą leidžiantis dokumentas (kadastro žyma)**
 Daiktas: **pastatas Nr. 6899-3009-3161, aprašytas p. 2.17.**
 Įregistravimo pagrindas: **2021-04-22 Informacinės sistemos "Infostatyba" pranešimas Nr. LGS-82-210422-00001**
 Aprašymas: **Griovimas**
 Įrašas galioja: **Nuo 2021-04-22**

- 10.27. **Išduotas statybą leidžiantis dokumentas (kadastro žyma)**
Daiktas: **pastatas Nr. 6899-3009-3236, aprašytas p. 2.24.**
Įregistravimo pagrindas: **2021-04-22 Informacinės sistemos "Infostatyba" pranešimas Nr. LGS-82-210422-00001**
Aprašymas: **Griovimas**
Įrašas galioja: **Nuo 2021-04-22**
- 10.28. **Išduotas statybą leidžiantis dokumentas (kadastro žyma)**
Daiktas: **pastatas Nr. 6899-3009-3229, aprašytas p. 2.23.**
Įregistravimo pagrindas: **2021-04-22 Informacinės sistemos "Infostatyba" pranešimas Nr. LGS-82-210422-00001**
Aprašymas: **Griovimas**
Įrašas galioja: **Nuo 2021-04-22**
- 10.29. **Išduotas statybą leidžiantis dokumentas (kadastro žyma)**
Daiktas: **pastatas Nr. 6899-3009-3183, aprašytas p. 2.19.**
Įregistravimo pagrindas: **2021-04-22 Informacinės sistemos "Infostatyba" pranešimas Nr. LGS-82-210422-00001**
Aprašymas: **Griovimas**
Įrašas galioja: **Nuo 2021-04-22**
- 10.30. **Išduotas statybą leidžiantis dokumentas (kadastro žyma)**
Daiktas: **pastatas Nr. 6899-3009-3194, aprašytas p. 2.20.**
Įregistravimo pagrindas: **2021-04-22 Informacinės sistemos "Infostatyba" pranešimas Nr. LGS-82-210422-00001**
Aprašymas: **Griovimas**
Įrašas galioja: **Nuo 2021-04-22**
- 10.31. **Išduotas statybą leidžiantis dokumentas (kadastro žyma)**
Daiktas: **pastatas Nr. 6899-3009-3150, aprašytas p. 2.16.**
Įregistravimo pagrindas: **2021-04-22 Informacinės sistemos "Infostatyba" pranešimas Nr. LGS-82-210422-00001**
Aprašymas: **Griovimas**
Įrašas galioja: **Nuo 2021-04-22**
- 10.32. **Išduotas statybą leidžiantis dokumentas (kadastro žyma)**
Daiktas: **pastatas Nr. 6899-3009-3218, aprašytas p. 2.22.**
Įregistravimo pagrindas: **2021-04-22 Informacinės sistemos "Infostatyba" pranešimas Nr. LGS-82-210422-00001**
Aprašymas: **Griovimas**
Įrašas galioja: **Nuo 2021-04-22**
- 10.33. **Išduotas statybą leidžiantis dokumentas (kadastro žyma)**
Daiktas: **pastatas Nr. 6899-3009-3207, aprašytas p. 2.21.**
Įregistravimo pagrindas: **2021-04-22 Informacinės sistemos "Infostatyba" pranešimas Nr. LGS-82-210422-00001**
Aprašymas: **Griovimas**
Įrašas galioja: **Nuo 2021-04-22**
- 10.34. **Kadastrinius matavimus atliko (kadastro žyma)**
Valstybės įmonės Registrų centro Telšių filialas, a.k. 180101069
Daiktas: **pastatas Nr. 6899-3009-3018, aprašytas p. 2.1.**
Įregistravimo pagrindas: **2008-07-11 Kvalifikacijos pažymėjimas Nr. 2M-M-457**
2008-08-27 Licencija Nr. G-734-(623)
2012-06-07 Nekilnojamojo daikto kadastro duomenų byla Nr. 24784/6623
Įrašas galioja: **Nuo 2012-11-23**
- 10.35. **Rekonstrukcija (daikto registravimas)**
Daiktas: **pastatas Nr. 6899-3009-3018, aprašytas p. 2.1.**
Įregistravimo pagrindas: **2012-06-07 Nekilnojamojo daikto kadastro duomenų byla Nr. 24784/6623**
2012-10-29 Statybos užbaigimo aktas Nr. SUA-80-121029-00071
Įrašas galioja: **Nuo 2012-11-23**

11. Duomenys apie įregistruotas teritorijas, kuriose taikomos specialiosios žemės naudojimo sąlygos: įrašų nėra

12. Registro pastabos ir nuorodos: įrašų nėra

13. Kita informacija:


Žemės sklypo, kuriame yra statiniai, kadastrinis Nr.: **6854/0006:56**
Archyvinės bylos Nr.: **24784/6623**

14. Informacija apie duomenų sandoriui tikslinimą: įrašų nėra

Dokumentą atspausdino


KĘSTUTIS ALEKNA


Sklypo išdėstymo schema

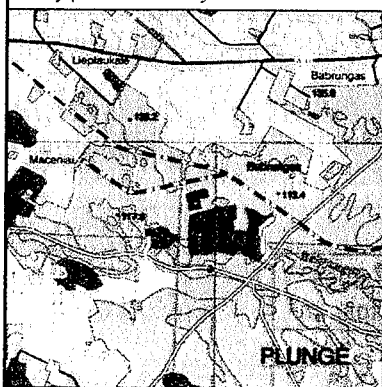

ŽEMĖS SKLYPO PLANAS M 1:1000

Sklypo plotas=34538 m²

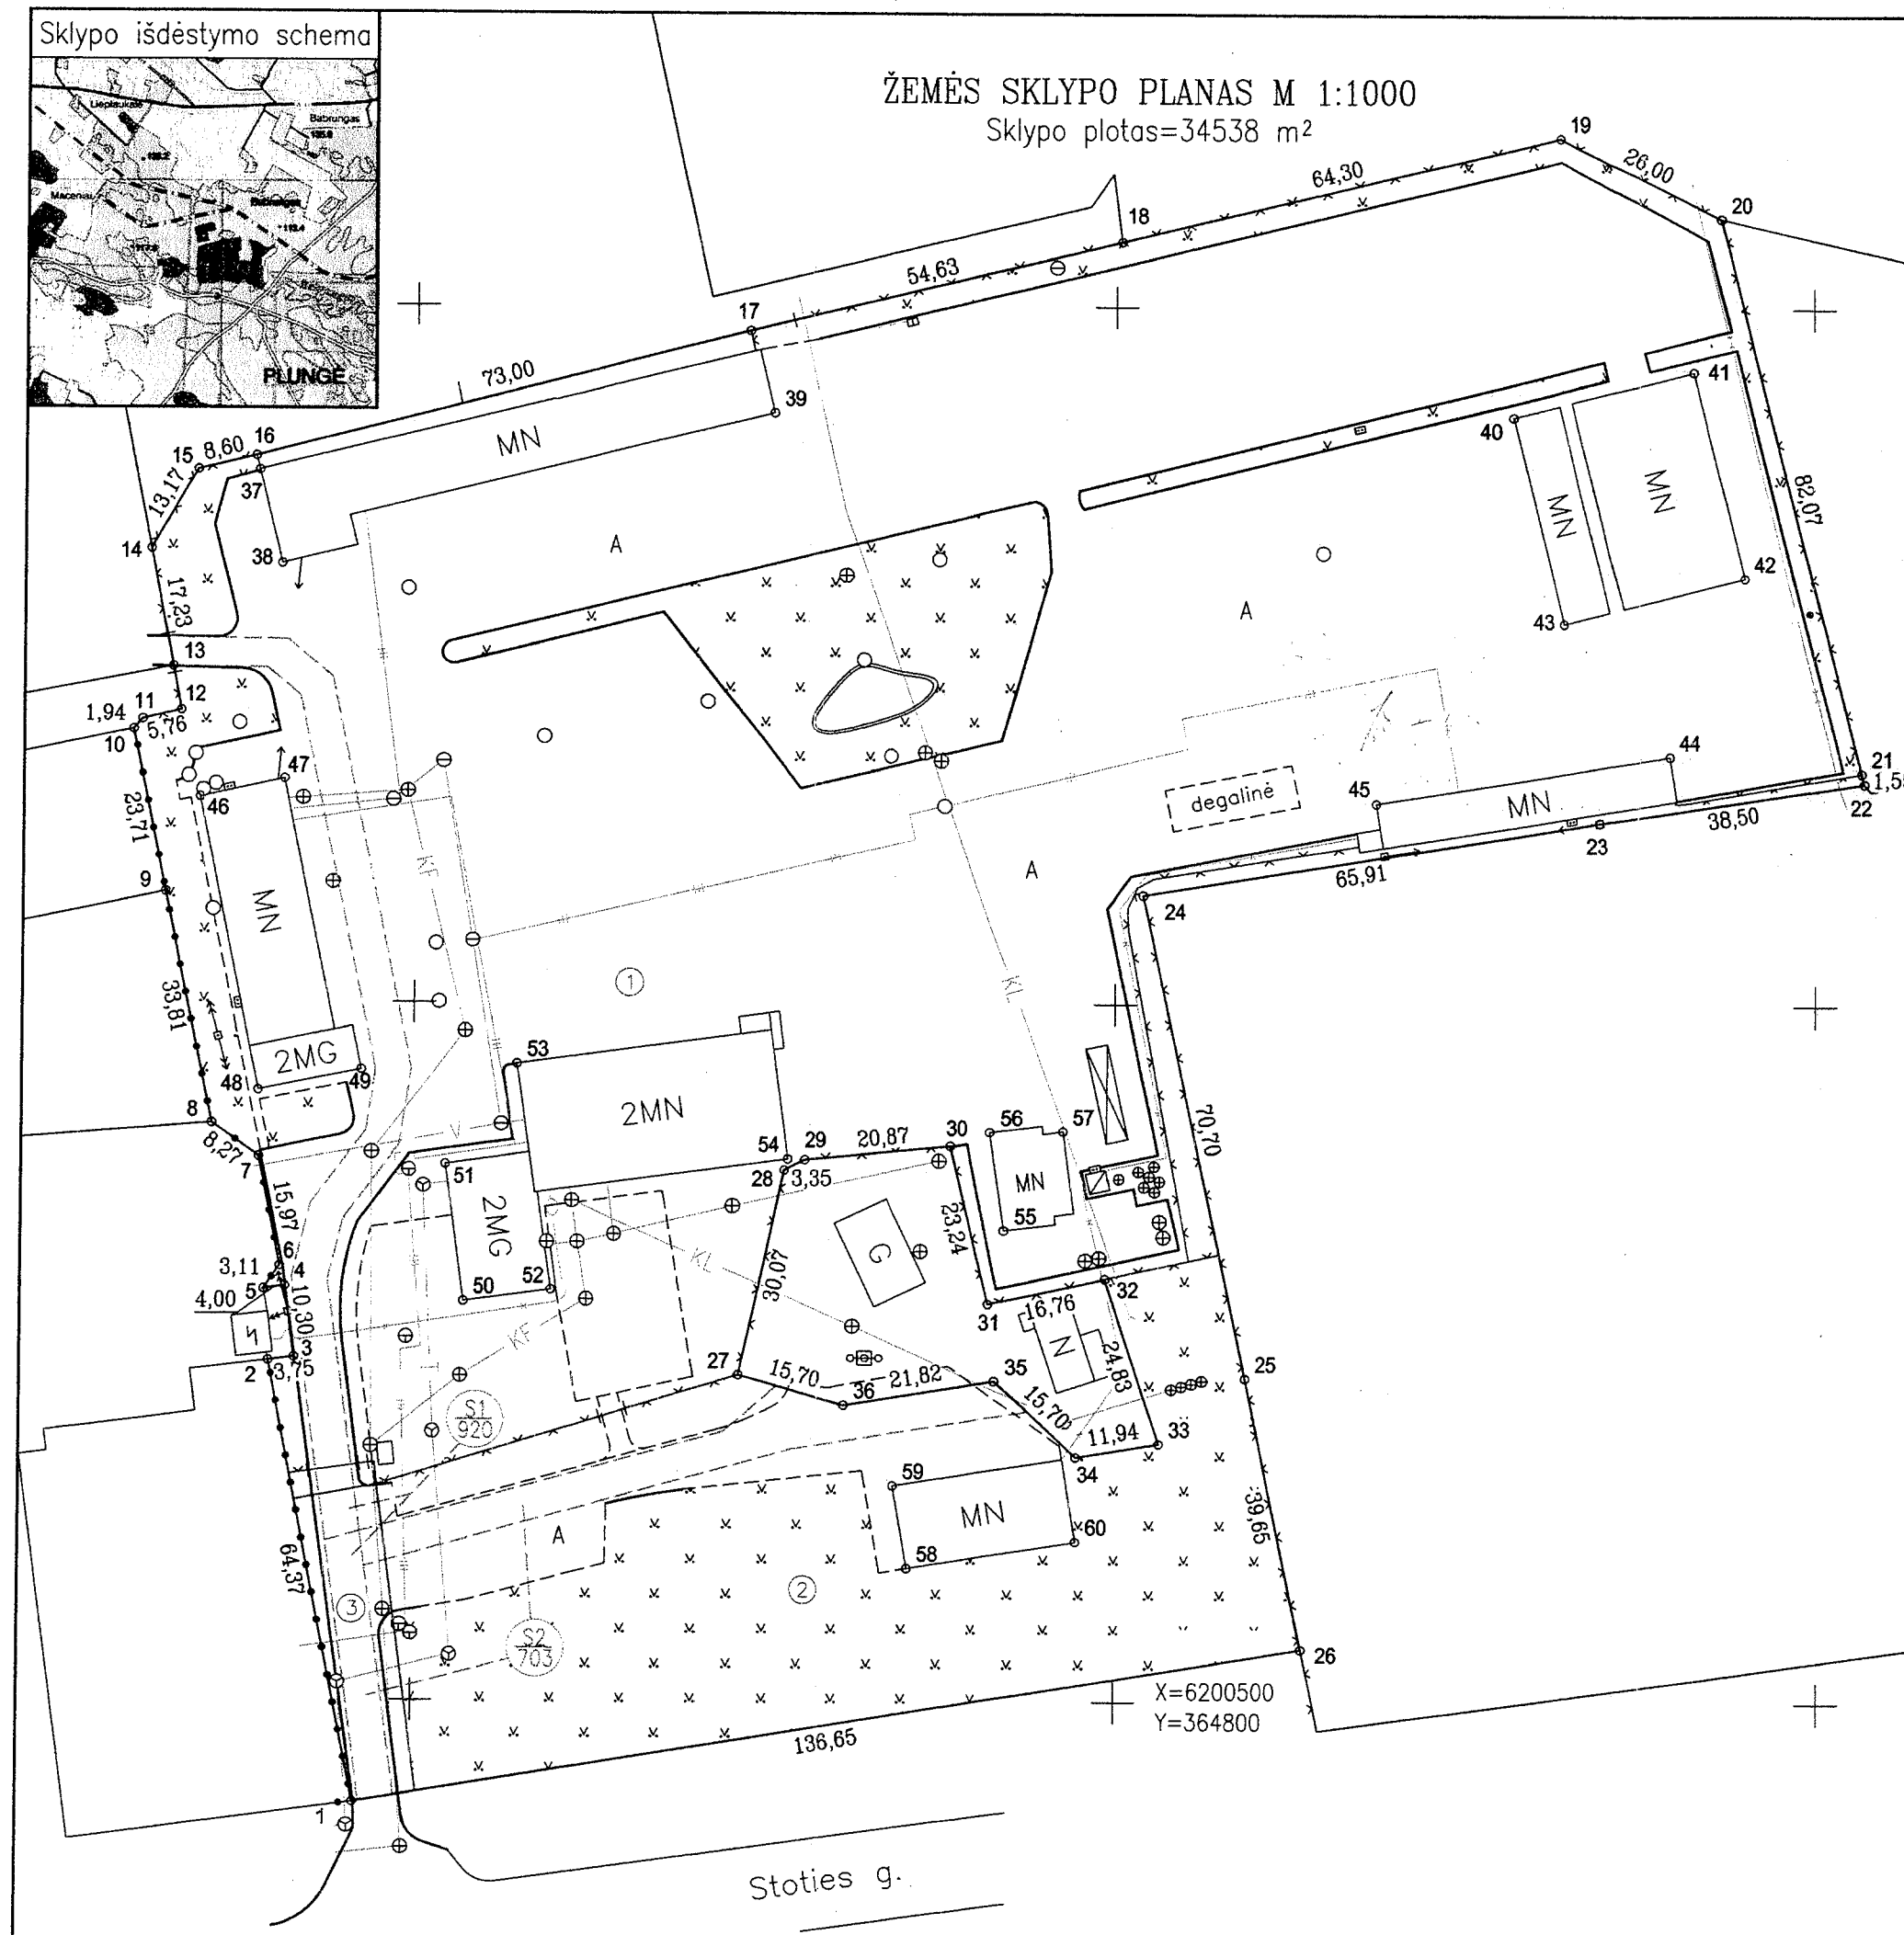

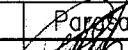Kadastras:	vieta	Plungės				blokas				sklypas			
Žemės sklypo kadastro Nr.:		6	8	5	4	0	0	0	6	0	0	5	6
Gatvė, namo Nr.		Stoties 11A											
Kaimas (miestelis)													
Seniūnija													
Miestas (rajonas)		Plungė											
Apskritis		Telšiai											
Gretimybė	Gretimų žemės sklypo kadastro Nr.					Pastabos							
1–2	6854/0006:0059					geodeziniai matavimai							
2–8						juridiškai neįteisinta							
8–9	6854/0006:0089					geodeziniai matavimai							
9–10	6854/0006:0085					geodeziniai matavimai							
10–13						VŽF							
13–14	6854/0006:0049					geodeziniai matavimai							
14–18	6854/0006:0098					geodeziniai matavimai							
18–20						juridiškai neįteisinta							
20–22	6854/0006:0002					geodeziniai matavimai							
22–26	6854/0006:0042					geodeziniai matavimai							
26–1						Stoties gatvė							
27–27	6854/0006:0055					geodeziniai matavimai							
Su paženklinimais vietovėje žemės sklypo ribomis, aprašytomis žemės sklypo paženklinimo – parodomos akte sudarytame 2002–08–22, ir nustatyto ploto sutinku. Žemės savininkas (naudotojas):													
Vardas ir pavardė (pavadinimas)								Parašas			Data		
VALSTYBĖS ĮMONĖ "TELŠIŲ REGIONO KELIAI"											2004.10.02		

VĮ "Telšių regiono keliai"
Direktorius
Romualdas Kačerauskas



SKLYPO RIBŲ PAŽENKLINIMO
KADASTRO ŽEMĖLAPIŲ
V. REGISTROJE ĮNEŠIMO AKTAS
PILNINIS PUSKAITIS
parengė: [signature]
2004 m. 10 mėn. 02 d.

Nacionalinės žemės tarnybos prie Žemės ūkio ministerijos
Plungės skyrius

Patikrino:

Suderino:

(parašas) (data) A.V.



S. ŠILINGO ĮMONĖ 180355046

Telšių r. sav., Pasvaigės k.

Telefonas 8 69839691, elektroninis paštas Schilingas@gmail.com

Pareigos

V. pavardė

Parašas

Data

Inž.

S. Šilingas

2004.10.02

ŽEMĖS SKLYPO PLANAS M 1:1000

Sklypo plotas 34538 m²

Žemės sklypo kadastro Nr. : 6 8 5 4 0 0 0 6 0 0 5 6

KOORDINAČIŲ ŽINIARAŠTIS

Duomenys apie žemės naudojimo apribojimus

Koordinatinių sistema LKS-94							
Taško Nr.	Kodas	X	Y	Taško Nr.	Kodas	X	Y
1	R	6200485.42	364691.77	31	R	6200557.07	364782.28
2	R	6200548.61	364679.52	32	R	6200560.69	364798.64
3	R	6200549.08	364683.24	33	R	6200537.08	364806.33
4	R	6200559.29	364681.86	34	R	6200535.16	364794.55
5	R	6200558.87	364678.78	35	R	6200545.98	364783.17
6	R	6200562.14	364681.09	36	R	6200542.47	364761.63
7	R	6200577.80	364677.96	37	NK	6200676.20	364677.49
8	R	6200582.57	364671.20	38	NK	6200662.83	364680.81
9	R	6200615.68	364664.37	39	NK	6200684.72	364751.20
10	R	6200638.89	364659.58	40	NK	6200684.45	364856.35
11	R	6200640.37	364660.84	41	NK	6200691.00	364882.47
12	R	6200641.68	364666.45	42	NK	6200661.46	364889.87
13	R	6200647.97	364665.22	43	NK	6200654.85	364863.79
14	R	6200664.88	364661.92	44	NK	6200635.79	364878.91
15	R	6200676.21	364668.63	45	NK	6200628.95	364837.21
16	R	6200678.22	364676.99	46	NK	6200629.27	364669.24
17	R	6200696.48	364747.67	47	NK	6200631.95	364681.34
18	R	6200709.37	364800.76	48	NK	6200587.33	364677.84
19	R	6200724.55	364863.24	49	NK	6200590.37	364692.52
20	R	6200713.01	364886.54	50	NK	6200557.25	364707.24
21	R	6200633.46	364906.73	51	NK	6200576.86	364704.54
22	R	6200631.96	364907.11	52	NK	6200558.96	364719.76
23	R	6200626.30	364869.03	53	NK	6200591.29	364714.79
24	R	6200615.66	364803.98	54	NK	6200577.72	364753.52
25	R	6200546.48	364818.56	55	NK	6200567.60	364784.38
26	R	6200507.65	364826.60	56	NK	6200581.65	364782.47
				57	NK	6200581.80	364792.59
27	R	6200546.78	364746.53	58	NK	6200519.10	364770.74
28	R	6200576.15	364752.99	59	NK	6200530.96	364768.71
29	R	6200577.64	364755.99	60	NK	6200523.02	364794.50
30	R	6200579.65	364776.76				
SKLYPO CENTRO KOORDINATĖS							
Koordinatinių sistema		Koordinatės X/Y		Planšetės nomenklatūra			
Valstybinė LKS-1994		6200606 / 364767		32/60-090			
Žiniaraštį sudarė:		S. Šilingas, 2M-M-1524		2014-10-01			
parašas		v., pavardė, matininko kvalifikacijos pažymėjimo Nr.		data			


Eil. Nr.	Kod as	Apribojimai	Žemės plotas, m ²
1	2	3	4
1	01	Ryšių linijų apsaugos zonos (Nr. 343 p. I, red. Nr. 1640 p. I)	345
2	06	Elektros linijų apsaugos zonos (Nr. 343 p.VI str. 18, red. Nr. 1640)	2515
3	49	Vandentiekio, lietaus ir fek. kanalizac. tinklų ir įrenginių A. Z. (Nr. 343 p.XLIX, red. Nr.1640)	3055
Servitutas			
Eil. Nr.	Kod as	Servituto rūšis	Žemės plotas, m ²
1	2	3	4
1	203	Kelio servitutas- teisė važiuoti transporto priemonėmis (tarnaujantis daiktas) ;plane pažymėtas S1,nustatytas sklype Nr.6854-0006-0056	920
2	203	Kelio servitutas- teisė važiuoti transporto priemonėmis. (tarnaujantis daiktas) :plane pažymėtas S2,nustatytas sklype Nr.6854-0006-0056	703

Ištrauka iš Lietuvos Respublikos Administracinių teisių pažeidimų kodekso:


...

47 straipsnis. Pastovių žemėnaudos riboženklų sunaikinimas arba gadinimas – užtraukia baudą nuo dviejų šimtų penkiasdešimties iki penkių šimtų litų.

Topografinis planas M 1:500

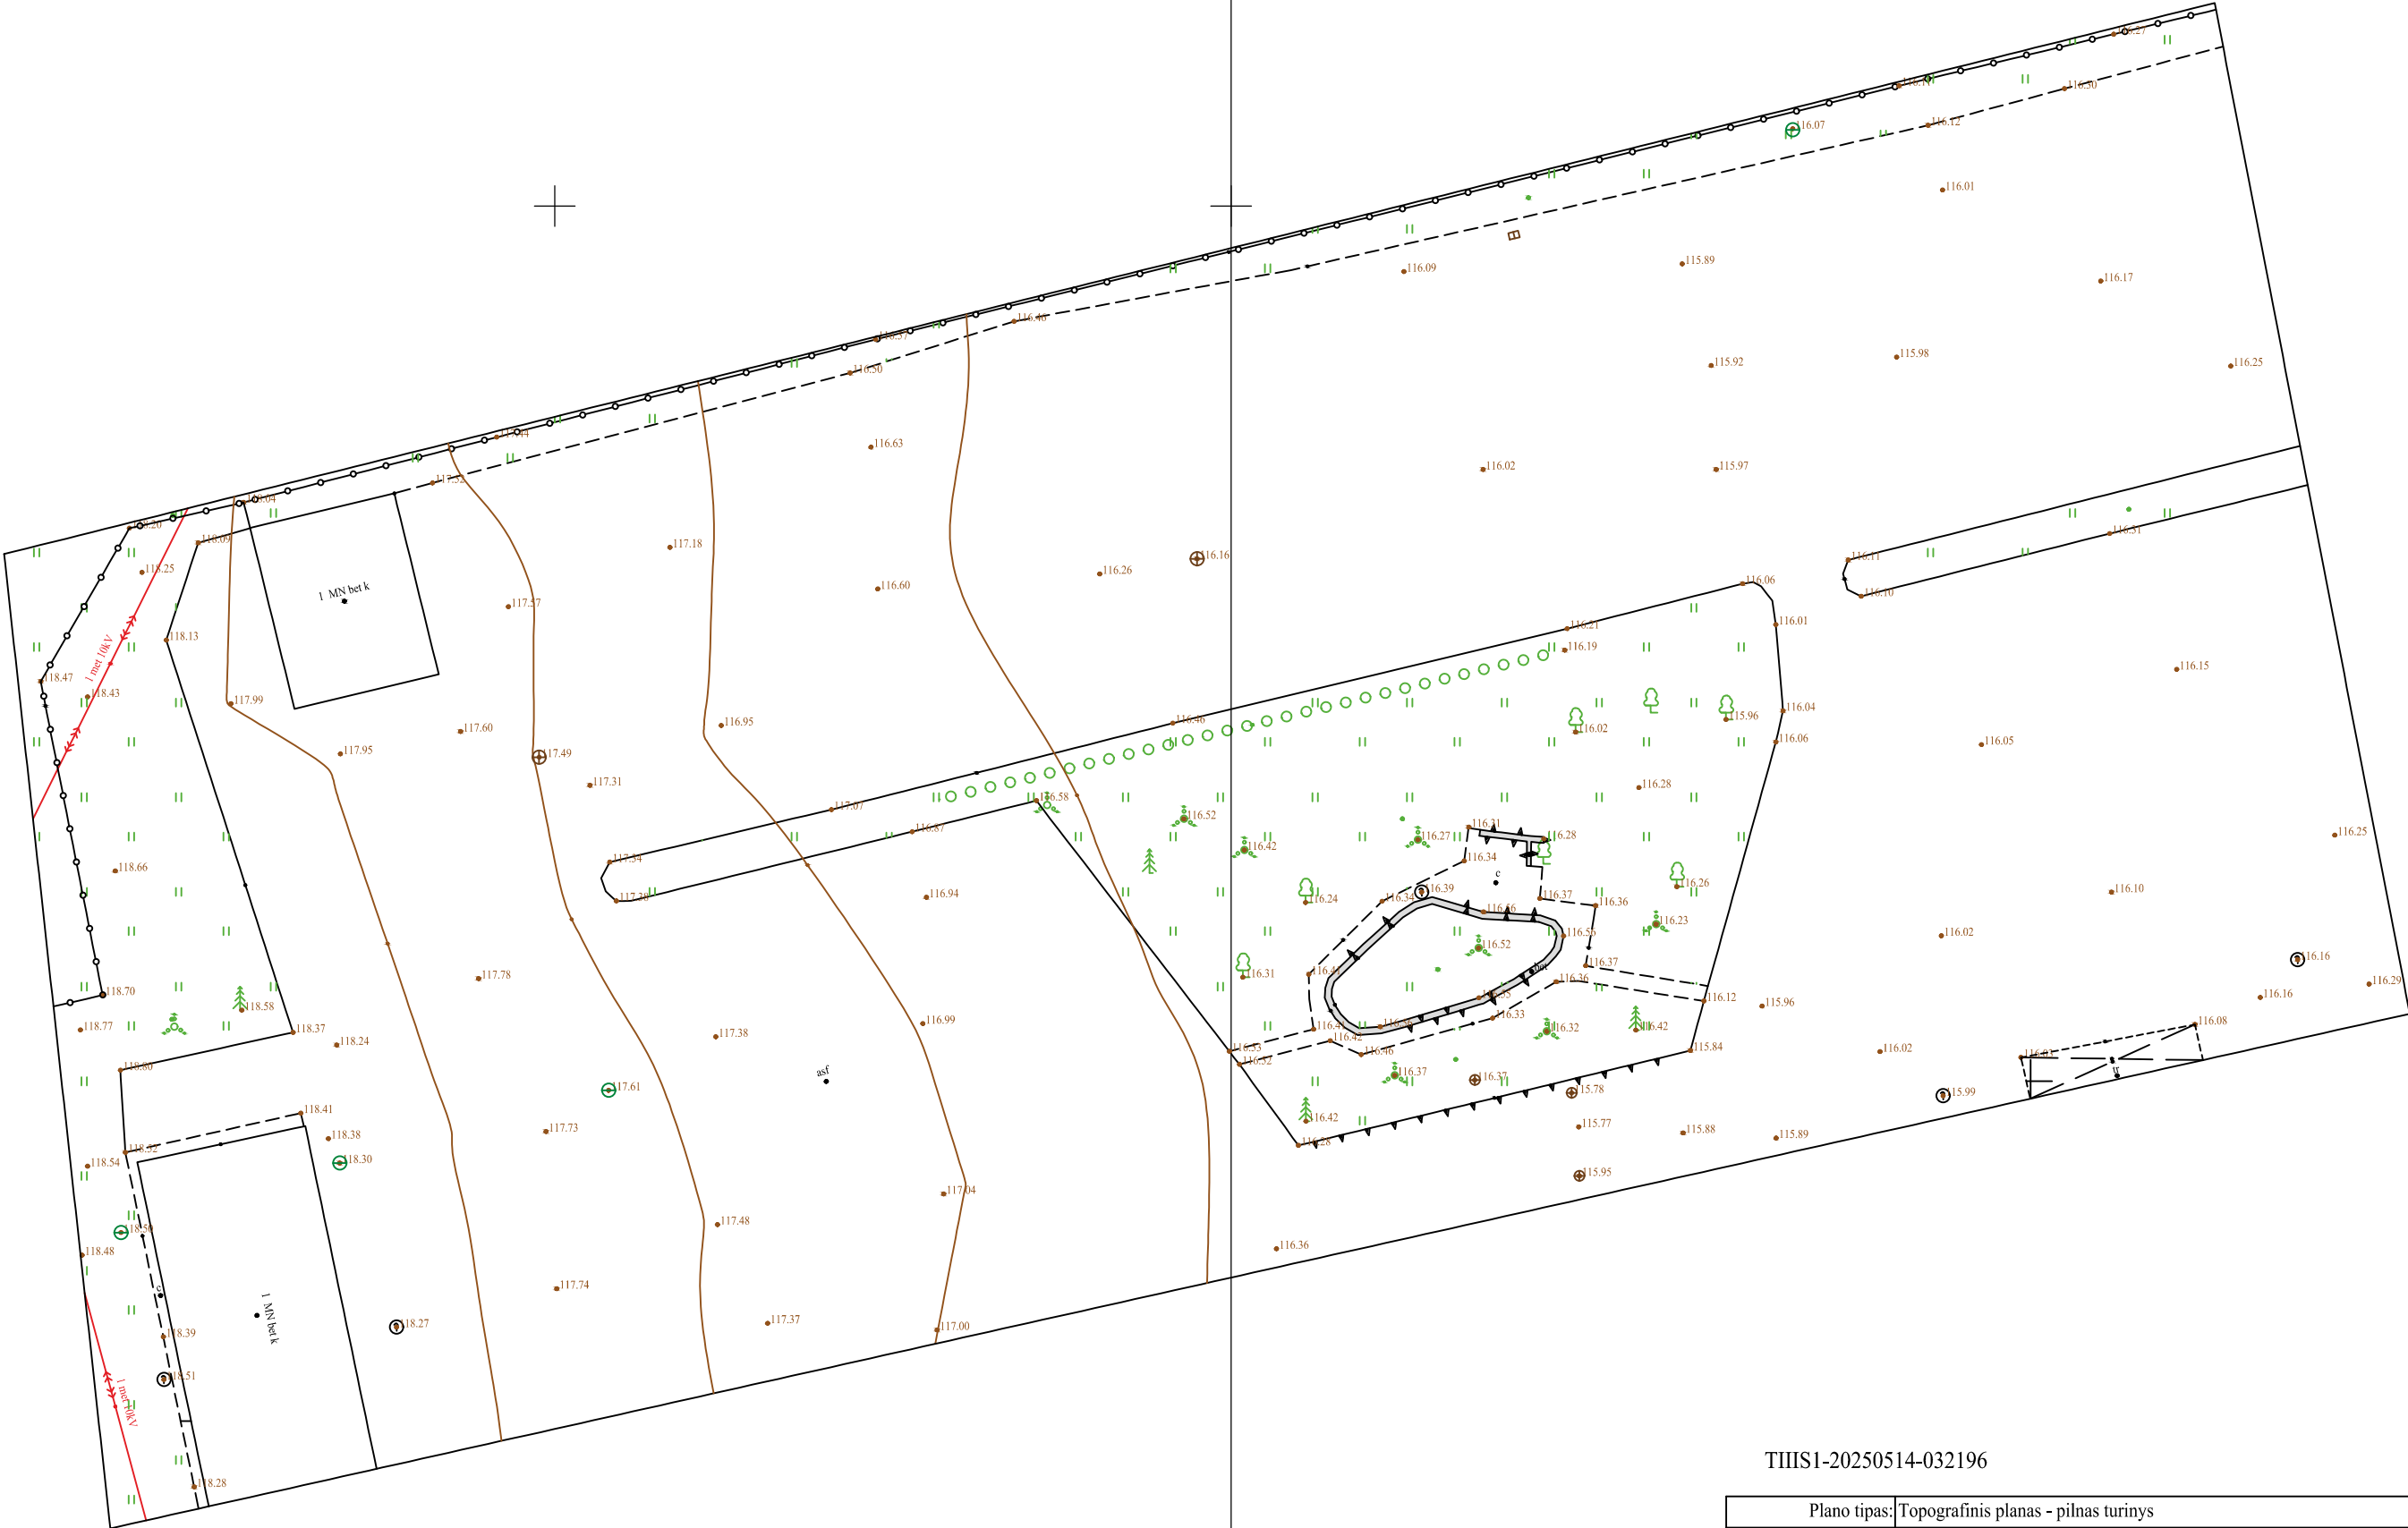

THIS1-20250514-032196

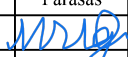Plano tipas: Topografinis planas - pilnas turinys					
Objekto adresas: Stoties g. 11A Plungė, Plungės miesto sen., Plungės r. sav.					
Aukščių sistema		Koordinatų sistema	Pagrindinis objektų tikslumas, cm		
LAS07		LKS-94	Horizontalus:	20	Vertikalus: 20
Martyno Uogos IV Nr. 1227910 tel. +37062416115 el.p. geodezija.martynas@gmail.com					
Kv. paž. Nr.	Vardas, pavardė		Parašas	Data	
IGKV-1235	Martynas Uoga			2025-05	
			Mastelis	Lapo Nr.	Lapų sk.
			1:500	1	1

TIIS paslaugos

"Topografinių ir inžinerinių tinklų planų erdvinį duomenų teikimas derinti ir tvarkyti" ataskaita

Sugeneruota: 2025-05-20 09:19

Paslaugos gavėjo informacija

Vardas ir pavardė: MARTYNAS UOGA
GKP: 1GKV-1235

Paslaugos užsakymo informacija

Numeris: TIIS1-20250514-032196
Paslaugos nuoroda: <https://tiiis.planuojustatau.lt/portal/orders/TIIS1-20250514-032196>
Pavadinimas: Stoties_11A_Plunge_T
Adresas: Stoties_11A_Plunge_T
Prašymo teritorija: 1.27 ha
Pateikto plano tipas: Topografinis planas – pilnas turinys
Rezervuoti šulinių numeriai: Ne
Paslaugos gavėjo komentaras:
Paslaugos gavėjo įkeltas dokumentas: Stoties_11A_Plunge_TT.pdf
Paslaugos būseną: Prašymas ir erdviniai duomenys priimti

Pateiktą planą ir plano ED suderino

EDT organizacija: Plungės rajono savivaldybės administracija (149)
EDT grupė: Plungės r. sav. Architektūros ir teritorijų planavimo skyrius (150)
Priimtas sprendimas: Erdviniai duomenys priimti
Administracinį sprendimą priėmusio asmens vardas ir pavardė: MARIUS GALMINAS
Pateiktas tikrinti EDR: Stoties_11A_Plunge_T.dwg
Pridėti dokumentai: Stoties_11A_Plunge_TT.pdf

Veiksmų ir organizacijos priimtų sprendimų išsklotinė

2025-05-14 17:02:36 Gauta užduotis "Priimti ED (TOPO)"
2025-05-20 09:14:35 Erdviniai duomenys priimti

ED pateikti susipažinti

Organizacija: AB „Energijos skirstymo operatorius“ ESO (80)
Organizacijos grupė: AB „Energijos skirstymo operatorius“. Klaipėdos regionas, dujotiekio

Gautas EDR: Stoties_11A_Plunge_T.dwg

ED pateikti susipažinti

Organizacija: AB „Energijos skirstymo operatorius“ ESO (80)
Organizacijos grupė: AB „Energijos skirstymo operatorius“. Elektros duomenys (81)
Gautas EDR: Stoties_11A_Plunge_T.dwg

ED pateikti susipažinti

Organizacija: Plungės rajono savivaldybės administracija (149)
Organizacijos grupė: Plungės r. sav. Žemės ūkio skyrius (151)
Gautas EDR: Stoties_11A_Plunge_T.dwg

ED pateikti susipažinti

Organizacija: UAB „Besmegeniai“ (323)
Gautas EDR: Stoties_11A_Plunge_T.dwg

ED pateikti susipažinti

Organizacija: Telia Lietuva, AB (86)
Organizacijos grupė: Telia Lietuva, AB. Klaipėdos regionas, ryšių tinklo duomenys (420)
Gautas EDR: Stoties_11A_Plunge_T.dwg

ED pateikti susipažinti

Organizacija: UAB „Plungės šilumos tinklai“ (207)
Gautas EDR: Stoties_11A_Plunge_T.dwg

ED pateikti susipažinti

Organizacija: UAB „Plungės vandenys“ (336)
Gautas EDR: Stoties_11A_Plunge_T.dwg

AB „Kelių priežiūra“

(statytojo (užsakovo) pavadinimas)

(tvarkomojo dokumento Nr., data/tvirtinančio asmens

pareigos, vardas, pavardė, parašas, data)

AB „Kelių priežiūra“
GENERALINIS DIREKTORIUS

DĖL PROJEKTO UŽDUOTIES TVIRTINIMO

2025-05-25, Nr. 2527

Klaipėda

Objekto pavadinimas. Kitų inžinerinių statinių grupės, kitos paskirties - stoginės, Plungė, Stoties g. 11A, statybos projektas.

Objekto adresas. Plungė, Stoties g. 11A, sklypo kad. Nr. 6854/0006:56.

Statytojas (užsakovas). AB „Kelių priežiūra“.

Projektuotojas. T. Bartkaus projektavimo IĮ.

Projektuojami statiniai.

Statinio numeris: 01;

Statinio pavadinimas: Kitos paskirties inžineriniai statiniai – stoginė;

Statybos rūšis: Nauja statyba;

Statinio paskirties grupė: Kiti inžineriniai statiniai;

Statinio paskirtis: Kitos paskirties;

Statinio kategorija: Neypatingasis;

Statinio numeris: 02;

Statinio pavadinimas: Lietaus nuotekų tinklai;

Statybos rūšis: Nauja statyba;

Statinio paskirties grupė: Inžineriniai tinklai;

Statinio paskirtis: Nuotekų šalinimo tinklų;

Statinio kategorija: Nesudėtingasis I gr.;

Statinio numeris: 03;

Statinio pavadinimas: Kiemo aikštelė („3b“ žymuo kadastro byloje) (Unik. Nr. 6899-3009-3307);

Statybos rūšis: Rekonstravimas;

Statinio paskirties grupė: Kiti inžineriniai statiniai;

Statinio paskirtis: Kitos paskirties;

Statinio kategorija: Neypatingasis;

1. BENDRIEJI STATINIŲ RODIKLIAI


Pavadinimas	Mato vienetas	Kiekis	Pastabos
I. SKLYPAS			
1. sklypo plotas	m ²	34538	
2. sklypo užstatymo plotas	m ²	4480	
3. sklypo užstatymo intensyvumas	%	9	Leistinas – 70 %
4. sklypo užstatymo tankumas	%	13	Leistinas – 80 %
5. apželdintas sklypo plotas	%	24	Leistinas – 10 %
V. INŽINERINIAI TINKLAI			
1. Inžinerinių tinklų ilgis*:			
- projektuojama lietaus nuotekų linija, Ø110	m	4,92	
2. vamzdžio skersmuo (tik vamzdynamics)			
- projektuojama lietaus nuotekų linija, Ø110	mm	110	
VI. KITI STATINIAI			
1. Kitos paskirties inžinerinis statinys - stoginė			
1.1. Pagrindinis daiktas	vnt.	1	
1.2. Aukštų skaičius.*	vnt.	1	
1.3. Statinio aukštis. *	m	6,24	
1.4. Formuojamų atskirų kadastro objektų kiekis (pastatų ir patalpų)	vnt.	1	
1.5. Statinio atsparumo ugniai laipsnis		III	
2. Kiemo aikštelė („3b“ žymuo kadastro byloje) (Unik. Nr. 6899-3009-3307)	m ²	20452,27	Buvo – 20658,27 m ² , ardomas plotas – 206 m ²

*Žvaigždute pažymėti rodikliai apskaičiuojami vadovaujantis Nekilnojamojo turto kadastrinių matavimų ir kadastro duomenų surinkimo taisyklėmis, kurias tvirtina Lietuvos Respublikos žemės ūkio ministras. Baigus statybą ir atlikus kadastrinius matavimus šie rodikliai gali turėti neesminių nukrypimų.

TVIRTINU: AB „Kelių priežiūra“

(vardas, pavardė)

(parašas)

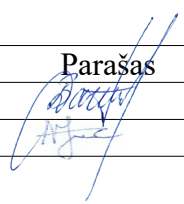Pareigos	Vardas, pavardė	Diplomo/atestato Nr.	Parašas
PV	Dainora Bartkuvienė	37989	
Rengė	Alina Juciūtė	001474	

VANDENTIEKIO IR NUOTEKŲ ŠALINIMO DALIS

1. PROJEKTO DALIES ŽINIARAŠTIS

EIL. NR.	ŽYMUO	PAVADINIMAS	LAPAS	LAPŲ
1.	2527-00-TDP-VN.AR	AIŠKINAMASIS RAŠTAS		9
2.		BRĖŽINIAI:		
2.1.	2527-00-TDP-VN.B-01	SKLYPO PLANAS SU VANDENTIEKIO IR NUOTEKŲ ŠALINIMO TINKLAIS	1	1
2.2.	2527-00-TDP-VN.B-02	LIETAUS NUOTEKŲ LINIJOS L1 IŠILGINIS PROFILIS	1	1

2. PROJEKTUOJAMO STATINIO PAŽINTINIAI DUOMENYS

Projekto pavadinimas. Kitų inžinerinių statinių grupės, kitos paskirties - stoginės, Plungė, Stoties g. 11A, statybos projektas.

Projekto dalies sprendiniai parengti, vadovaujantis:

- projektavimo užduotimi;
 - statybos ir kitais įstatymais;
 - statybos techninių reglamentų nuostatomis;
- Kompiuterinės programos, kuriomis vadovaujantis parengta ši dalis: LibreOffice, Zwcad.

3. NORMATYVINIAI DOKUMENTAI, KURIAIS VADOVAUJANTIS PARENGTA PROJEKTO DALIS

- 3.1. LR Statybos įstatymas (TAR, 2016-07-13, Nr. 20300).*
- 3.2. LR geriamojo vandens tiekimo ir nuotekų tvarkymo įstatymas (Žin., 2006, Nr. 82-3260 ir vėlesni įstatymo pakeitimai).*
- 3.3. LR atliekų tvarkymo įstatymas (Žin., 1998, Nr. 61-1726; 2014, Nr. 2014-00711 ir vėlesni įstatymo pakeitimai).*
- 3.4. LR specialiųjų žemės naudojimo sąlygų įstatymas (vėlesni įstatymo pakeitimai).*
- 3.5. STR 1.01.03:2017. Statinių klasifikavimas (TAR, 2016-11-21, Nr. 27168).*
- 3.6. STR 1.04.04:2017. Statinio projektavimas, projekto ekspertizė (TAR, 2016-11-11, Nr. 26687).*
- 3.7. STR 1.06.01:2016. Statybos darbai. Statinio statybos priežiūra (TAR, 2016-12-05, Nr. 28228).*
- 3.8. STR 2.01.01(1):2005. Esminis statinio reikalavimas (ESR). „Mechaninis atsparumas ir pastovumas“. (Žin., 2005, Nr. 115-4195).*
- 3.9. STR 2.01.01(2):1999. ESR. Gaisrinė sauga. (Žin., 2000, Nr. 17-424 ir vėlesni reglamento pakeitimai).*
- 3.10. STR 2.01.01(3):1999. ESR. „Higiena, sveikata, aplinkos apsauga“. (Žin., 2000, Nr. 8-215 ir vėlesni reglamento pakeitimai).*
- 3.11. STR 2.01.01(4):2008. ESR. „Naudojimo sauga“. (Žin., 2008, Nr. 1-34).*
- 3.12. STR 2.01.01(5):2008. ESR. „Apsauga nuo triukšmo“. (Žin., 2008, Nr. 35-1256).*
- 3.13. STR 2.01.01(6):2008. ESR. „Energinės taupymas ir šilumos išsaugojimas“. (Žin., 2008, Nr. 35-1255).*
- 3.14. STR 2.01.02:2016. Pastatų energetinio naudingumo projektavimas ir sertifikavimas. (TAR, 2016-12-01, Nr. 27896).*
- 3.15. STR 2.02.07:2012 Sandėliavimo, gamybos ir pramonės statiniai. Pagrindiniai reikalavimai (Žin., 2004-04-15 Nr. 54-1852).*
- 3.16. STR 2.07.01:2003. Vandentiekis ir nuotekų šalintuvas. Pastato inžinerinės sistemos. Lauko inžineriniai tinklai. (Žin., 2009-03-31 Nr.35-1348).*
- 3.17. HN 24:1998 „Geriamojo vandens saugos ir kokybės reikalavimai“. (Žin., 2003-08-13 Nr.79-3606).*
- 3.18. HN 33:2011 „Triukšmo ribiniai dydžiai gyvenamuosiuose ir visuomeninės paskirties pastatuose bei jų aplinkoje“ (Žin., 2011-06-21, Nr. 75-3638).*
- 3.19. RSN 26-90 Vandens vartojimo normos.*
- 3.20. RSN 156-94 Statybinė klimatologija (Žin., 1994-03-30, Nr. 24-394; 2002, Nr. 96-4230 ir vėlesni statybos normų pakeitimai).*
- 3.21. Paviršinių nuotekų tvarkymo reglamentas (2007-04-14, Nr. 42-1594 ir vėlesni reglamento pakeitimai).*
- 3.22. Nuotekų tvarkymo reglamentas (Žin., 2007, Nr.110-4522; 2009, Nr.83-3473; 2009, Nr.159-7267; 2010, Nr.59-2938 ir vėlesni reglamento pakeitimai).*
- 3.23. Darboviečių įrengimo statybvietėse nuostatai (Žin., 2008-01-24, Nr. 10-362) ir vėlesni nuostatų pakeitimai.*
- 3.24. Darbo įrenginių naudojimo bendrieji nuostatai ir vėlesni nuostatų pakeitimai (Žin., 2000, Nr. 3-88).
- 3.25. DT 5-00. Saugos ir sveikatos taisyklės statyboje ir vėlesni taisyklių pakeitimai (Žin., 2001, Nr. 3-74; 2011, Nr. 77-3785).*
- 3.26. Statomų požeminių tinklų ir komunikacijų geodezinių nuotraukų atlikimo tvarka GKTR 2.01.01:1999 (Žin., 1999-05-14, Nr. 42-1356).*
- 3.27. Darbuotojų apsaugos nuo triukšmo keliamos rizikos nuostatai (Žin., 2005-04-26, Nr. 53-1804).*

****Pastaba.** Rengiant projektą vadovautasi aukščiau išvardintų teisės aktų aktualiomis redakcijomis ir (arba) naujausių jų pakeitimų publikacijomis.*

4. AIŠKINAMASIS RAŠTAS

Vandentiekio tinklas neprojektuojamas.

Buitinių nuotekų tinklas neprojektuojamas.

Lietaus vanduo nuo statinio stogo bus surenkamas lietvamzdžiais ir nuvedama projektuojamais lietaus nuotekų tinklais į esamus lietaus nuotekų tinklus.

Projektuojami statiniai:

Statinio numeris: 01;

Statinio pavadinimas: Kitos paskirties inžineriniai statiniai – stoginė;

Statybos rūšis: Nauja statyba;

Statinio paskirties grupė: Kiti inžineriniai statiniai;

Statinio paskirtis: Kitos paskirties;

Statinio kategorija: Neypatingasis;

Statinio numeris: 02;

Statinio pavadinimas: Lietaus nuotekų tinklai;

Statybos rūšis: Nauja statyba;

Statinio paskirties grupė: Inžineriniai tinklai;

Statinio paskirtis: Nuotekų šalinimo tinklų;

Statinio kategorija: Nesudėtingasis I gr.;

Vandentiekio tinklai.

Vandens tekimas į projektuojamą kitos paskirties inžinerinį statinį – stoginę nenumatomas, todėl vandentiekio tinklai statiniui neprojektuojami.

Buitinių nuotekų tinklai.

Buitinių nuotekų šalinimas iš projektuojamo kitos paskirties inžinerinio statinio – stoginės nenumatomas, todėl buitinių nuotekų tinklai statiniui neprojektuojami.

Lietaus nuotekų tinklai.

Lietaus nuotekų surinkimas nuo stogo dangos numatomas lietvamzdžiais, surinktas vanduo nuvedamas projektuojamais lietaus nuotekų tinklais į sklype esamus lietaus nuotekų tinklus.

Lietaus (tirpstančio sniego) vanduo nuo kietų sklypo dangų formuojamais dangų nuolydžiais bus nukreipiamas į lietaus nuotekų tinklus. Projektuojami sklypo reljefo paviršiaus nuolydžiai atitinka teisės aktų (STR 2.02.09:2005 „Vienbučiai ir dvibučiai gyvenamieji pastatai“, STR 2.02.01:2004 „Gyvenamieji pastatai“) reglamentuojamus sklypo reljefo nuolydžių dydžius (sklypo reljefo maksimalus leistinas nuolydis – 12 %), nuolydžiai suformuoti sklandūs ir užtikrinantys lietaus (tirpstančio sniego) vandens nuvedimą į lietaus nuotekų tinklus, numatyti lietaus (tirpstančio sniego) vandens nuvedimo būdai nepažeidžia kaimynų interesų.

Lietaus ir paviršinius vandenį į buitinių nuotekų tinklus nuvesti draudžiama.

Kiti reikalavimai.

Savitakis lauko nuotakynas įgilinamas ne mažiau kaip 80 cm nuo žemės paviršiaus iki vamzdžio viršaus.

Klojant nuotekų tinklus išlaikyti tinklų normatyvinius įgilinimus, vamzdžių nuolydžius, atstumus tarp šulinių pagal statybos techninio reglamento STR 2.07.01:2003 reikalavimus.

Įrengiant šulinius vandeningame grunte vadovautis statybos techninio reglamento STR 2.07.01:2003 punktų 320.6 ir 417.4 reikalavimais.

Šuliniams naudoti hermetiškus, kalaus ketaus šulinių dangčius su gumuota tarpine. Šulinių dangčiai važiuojamojoje dalyje turi atlaikyti mažiausiai 40 t apkrovą.

Projektuojamų nuotekų linijų prijungimo vietų padėtis ir altitudės tikslinti statybos vietoje.

Žemės darbus vykdyti mechanizuotai, esant reikalui atlikti špuntinius tranšėjos tvirtinimus. Arti medžių, statinių ir kitų komunikacijų vykdyti rankiniu būdu tranšėją išramstant. Būtina imtis apsaugos

priemonių, kad nepažeisti esamų komunikacijų. Susikirtimų vietose jas būtina uždėti ant lovių ir paramstyti. Esamų tinklų altitudes tikslinti vietoje, vykdant statybos darbus. Atsitiktinį paviršinį vandenį tranšėjose pažeminti išpumpuojant siurbliais.

Vykdant statybos darbus ir tinklų išbandymą būtina prisilaikyti Rangovinės organizacijos Statybos taisyklių, o taip pat gaminių gamyklos ir firmos tiekėjos rekomendacijų. Taip pat būtina griežtai prisilaikyti bendrųjų Saugos taisyklių statyboje DT 5-00.

Paklojus projektuojamus inžinerinius tinklus, atlikti tinklų kontrolines geodezines nuotraukas.

NUTEKAMŲJŲ VANDENŲ BENDRAS UŽTERŠTUMAS

Pavadinimas	Matavimo vienetai mg/l
BDS ₇	260
ChDS	320
Suspend. medžiagos	250
Riebalai	-

5. TECHNINĖS SPECIFIKACIJOS

5.1. BENDRIEJI REIKALAVIMAI

Statybos – montavimo darbai turi būti vykdomi vadovaujantis galiojančiomis normomis ir taisyklėmis.

5.2. TECHNINIAI REIKALAVIMAI MEDŽIAGOMS

5.2.1. IŠORĖS NUOTEKŲ TINKLAMS

Išorės nuotekų vamzdynai montuojami iš plastikinių beslėginių vamzdžių iš PVC polivinilchlorido atitinkančių ISO 9001 standartą. PVC vamzdžiai turi būti naudojami atitinkamo stiprumo klasės N, KN/m². Parenkant klasę atsižvelgiama į gylį, kuriame tiesiami vamzdžiai, ir apkrovimą. PVC vamzdžiai atlaiko iki 60^{oC} nutekamųjų vandenų temperatūrą. PVC vamzdžių techniniai duomenys: masė 1410 kg/m³ (ISO 1183), tiesioginis šilumos plėtimosi koeficientas 0,7 x 10⁻⁴ K⁻¹, šilumos laidumas 0,15 W/m K, E – modulis 3000 MPa (ISO 527).

Vamzdžiai ir fasoninės dalys tiekiamos su guminiiais žiedais, kurie yra atsparūs agresyvioms medžiagoms, esančioms nutekamuosiuose vandenyse. Guminiai žiedai atitinka SS 367611 standarto reikalavimus.

Pastato nuotekų šalintuvo išvadai turi būti apsaugoti nuo statybinių konstrukcijų apkrovų neigiamų poveikių:

1. paliekant pamato ar rūšio atitvaros angoje, per kurią klojamas išvadas, tarpus tarp įvado išorinio paviršiaus ir statybinės konstrukcijos, užtaisant tuos tarpus po įvado sumontavimo elastine medžiaga (sausame grunte) ar įrengiant angoje riebokšlį (šlapiame grunte);
2. įmaunant išvado vamzdį į kitą vamzdį (dėklą), per visą įvado horizontalios dalies ilgį, jei įvadą numatoma kloti žemiau pamato; Dėklo vidaus skersmuo klojant atviru būdu – 200 mm didesnis už vamzdžio išorinį diametrą.

5.3. TECHNINIAI REIKALAVIMAI MONTAVIMO DARBAMS

5.3.1. BENDRI NURODYMAI

Tinklų statybos darbus vykdyti prisilaikant Rangovinės organizacijos Statybos taisyklių, gaminių gamintojo ir firmos tiekėjos montažinių nurodymų, STR 2.07.01:2003 „Vandentiekis ir nuotekų šalintuvas. Pastato inžinerinės sistemos. Lauko inžineriniai tinklai“, ST1073435.04:2000 „Plastikinės vamzdynų sistemos“, STR1.07.02:2005 „Žemės darbai“ bei kitų galiojančių normatyvinių dokumentų.

Žemės darbus vykdyti mechanizuotai. Arti statinių, atramų, medžių ir kitų komunikacijų – vykdyti rankinių būdų tranšėją išramstant. Pasitaikantį gruntinį vandenį iš tranšėjos išpumpuoti siurbliais.

Teritorijos gerbūvis turi būti atstatytas pagal buvusį lygį.

5.3.2. Tranšėjos kasimas

Pradėti kasti žemiausiame taške; kasant rankiniu būdu griovio dugnas turi būti 5 cm aukščiau, nei nurodyta projekte, o esant šlapiam gruntui – apie 20 cm; kasant mechanizuotai paliekama 20 cm sluoksnis aukščiau projektinio; likęs gruntas iš tranšėjos šalinamas rankiniu būdu; iš dugno būtina pašalinti akmenis, grumstus, dugną išlyginti, suformuoti pagrindą.

5.3.3. Gruntinio vandens pažeminimas

Vykdamas tinklų statybą atsitiktinio gruntinio vandens lygį pažeminti adatiniais filtrais. Filtrus statyti iš abiejų tranšėjos pusių kas 1,5 m šachmatine tvarka.

5.3.4. Pagrindo įrengimas

Pagal inž. geologinius tyrinėjimus vamzdynai patenka į įvairaus permainingo, tačiau pakankamo stiprumo grunto sluoksnį. Todėl vamzdyną rekomenduojama montuoti ant smėlio pagalvės. Smėlio pagalvės

storis pagal gamintojo reikalavimus.

5.3.5. Išorės nuotekų tinklams

Nuotekų tinklus montuoti prisilaikant gamyklos gamintojų patvirtintomis statybos taisyklėmis ir atestuotos statybinės firmos patvirtintomis montavimo darbų taisyklėmis.

Tranšėjos kasimas:

- a) Pradėti kasti žemiausiame taške.
- b) Kasant rankomis griovio dugnas turi būti 5 cm aukščiau, nei nurodyta projekte, o esant šlapiam gruntui apie 20cm.
- c) Kasant mechanizuotai reikia palikti 20 cm grunto sluoksnį aukščiau projektinio. Likęs gruntas iš tranšėjos šalinamas – rankiniu būdu.
- d) Iš dugno reikia pašalinti akmenis ir grumstus, dugną išlyginti, po to suformuoti pagrindą.

Vamzdžiai klojami ant smėlio pagalvės, kuri turi būti sutankinta. Smėlio pagalvės storis pagal vamzdžių gamintojo reikalavimus.

Vamzdynus iš PVC vamzdžių montuoti esant oro temperatūrai nuo 0°C iki 30°C. Montuoti reikia laikantis projekte numatyto nuolydžio tarp atskirų mazgų. Vamzdynus montuoti nuo žemesnio taško link aukštesnio. Jungiant vamzdžius laisvieji galai sutepami medžiagomis, sumažinančiomis trintį. Laisvieji vamzdžių galai įkišami į movas iki ant vamzdžio esančios žymės. Prieš sujungiant sekantį sujungimą, kiekvienas paskutinis vamzdis, į kurio movą bus įkišamas kito vamzdžio galas, turi neturėti didesnių nei 60 mm dydžio grumstų. Apibėrimas turi būti tankinamas 10 – 30 cm storio stabilizuotas, jį apiberiant. Vamzdyno apibėrimui naudojama medžiaga negali būti sušalusi, o taip pat sluoksniais. Užpylus virš vamzdžio 30 cm žemės sluoksnį, toliau gruntą galima tankinti mechaniniu būdu.

5.3.6. Šulinių montavimui

Šuliniai, statomi iš surenkamų gelžbetonio elementų, turi atitikti LST EN 1917, STR 2.07.01:2003 reikalavimus.

Montuojant šulinius iš surenkamų gelžbetonio elementų būtina tinkamai užtaisyti visas sandūras tarp šulinio elementų. Taip pat būtina užsandarinti vamzdžių prijungimo ar perėjimo per žiedus vietas. Sandarinimo medžiagos turi atitikti standartus.

Prieš šulinių įrengimą visi elementai turi būti išoriškai apžiūrimi. Ant šulinių elementų neturi būti pažeidimų turinčių įtakos šulinio ilgaamžiškumui bei sandarumui. Nuo šulinio elementų turi būti nuvalytas purvas, sniegas, ledas, tepalai ir kiti nešvarumai. Po šulinio turi būti įrengiamas pagrindas, atitinkantis projekto reikalavimus. Šulinio pagrindas turi būti įrengiamas ant nejudinto grunto. Jeigu, kasant iškasą ji buvo perkasta - tose vietose užpilamas gruntas ir iškasos dugnas sutankinamas. Šulinių dugnai turi būti montuojami iki vamzdžių klojimo tranšėjoje.

Šuliniai statomi iš plastikinių elementų montuojami pagal tipinius albumus, gamintojų rekomendacijas. Numatyti šuliniai PVC 315, 425 mm. Plastikiniai šuliniai naudojami vamzdynams valyti ir patikrinti. Standartinio šulinio komplektą sudaro trys pagrindinės dalys: šulinio dugnas (kinetė) D160 - 630 mm tiesia prabėga arba su dviem šoniniais įvadais, 400 mm skersmens šulinio stovas ir D315 mm teleskopas su ketaus dangčiu arba grotelėmis.

Šulinių vieta turi būti nurodyta informacinėse lentelėse, pritvirtinamose prie pastovių konstrukcijų aiškiai matomose vietose. Informacinės lentelės turi būti patvarios ir atsparios orų poveikiui.

5.3.7. Tranšėjos užpylimas

Pirminis tranšėjos užpylimas vykdomas rankiniu būdu smėliu aplink vamzdį ir 30 cm virš jo. Šis sluoksnis turi būti be riedulių, grumstų ar kitų stambesnių priemaišų, kruopščiai sutankinamas, neišjudinant vamzdžių iš vietos. Toliau tranšėjos užpylimas vykdomas mechanizuotai vietiniu, anksčiau iškastu gruntu.

5.4. VAMZDYNŲ IŠBANDYMUI, DEZINFEKAVIMUI

5.4.1. NUOTEKŲ TINKLAMS

Prieš pradedant eksploatuoti nuotekų vamzdyną vamzdžiai ir šuliniai turi būti išvalyti, išplauti, hidrauliškai išbandyti, atlikta apžiūra.

Lauko savitakinių nuotekų vamzdynų išbandymas atliekamas sekančiai:

1. Žemutinis nuotakyno galas ir reikiamos prijungtosios atšakos užkemšamos tinkamais vandeniui nelaidžiais kamščiais ir vamzdžių sistema užpildoma vandeniu. Mažuose vamzdžiuose aukštutiniame gale galima laikinai prijungti alkūnę ir prie jos statmeną vamzdelį, pakankamo ilgio išbandymui reikalingai patvankai sudaryti.

2. Bandomojo slėgio vandens patvankos dydis yra 1,2 m virš nuotekų vamzdžio viršaus vidinio paviršiaus aukštutiniame gale ir ne daugiau negu 6 m žemutiniame gale (naudojant statmeną vamzdį). Jeigu išbandant visą statesnio nuolydžio nuotakyno atkarpą būtų viršyta aukščiau nurodytoji didžiausia patvanka, jis išbandomas mažesnėmis atkarpomis.

3. Susigerti leidžiama vieną valandą. Išmatuojamas vandens nuostolis per 30 minučių: iš matavimo indo kas 10 min. įpilama vandens, pasižymint, kiek vandens reikia įpilti, kad statvamzdyje atsistatytų pradinis vandens lygis. Vidutinis įpilamo vandens kiekis negali viršyti norminiuose dokumentuose nurodytų reikšmių.

4. Iki 450 mm skersmens nuotakynus galima prieš tai išbandyti oru, tačiau visą vamzdyną, prieš jį priimant, būtina išbandyti vandeniu.

Pastato buitinių nuotekų šalinimo sistemos bandymas vykdomas pildant ją vandeniu ir apžiūrint, vienu metu atidarius 75 % sanitarinių prietaisų čiaupų. Prieš bandymą patikrinama, ar nėra užsikimšę stovai. Kiekvienas stovas bandomas atskirai. Bandoma, esant ne žemesnei kaip + 5°C temperatūrai.

Vamzdynai, pakloti po žeme arba kanaluose, užpildomi vandeniu iki pirmo aukšto grindų lygio, o vamzdynai pakloti konstrukcijose tarp aukštų – iki aukšto lygio.

Bandymo metu išoriškai apžiūrimi sujungimai. Jei sujungimuose nerandama nutekėjimų ir vandens lygis bandomame vamzdyne nepažemėja, sistema laikoma tinkama eksploatuoti.

Pabaigus bandymą, vanduo iš sistemų išleidžiamas.

Bandymas apiforminamas aktu.

6. ĮRENGIMŲ, GAMINIŲ, MEDŽIAGŲ IR DARBŲ KIEKIŲ ŽINIARAŠTIS

Eil. Nr.	Įrengimo, gaminio, medžiagos ar darbo kiekio pavadinimas	Žymuo	Mat. vnt.	Kiekis	Papil. duom.
	LAUKO LIETAUS NUOTEKŲ TINKLAI				
1	PVC N klasės nuotekų vamzdis, Ø110 mm	5.2.1.	m	4,92	
2	Smėlio pagrindas po vamzdžiais (žr. pastabą Nr. 2)	5.2.4.	m	4,92	
3	Apsauginis PE100 Ø355 (UAB „Gairana“, prekės kodas PE3551021112 arba kito gamintojo analogas) dėklas vamzdžio pravedimui: - šalia pamato - pro 1 a. grindis	5.3.1.	m m	- -	
4	Prisijungimas prie centralizuotų tinklų	-	vnt.	-	
5	PVC Ø315 mm šulinys su prabėga 110 mm vamzdžiui, kalaus ketaus dangčiu su gumine tarpine	5.3.7.	vnt.	1	
6	Hidraulinis nuotekų sistemos išbandymas, apžiūra	5.4.2.	m	4,92	
	KITI TINKLAI				
1	Betono lovys d110 lietaus vandens nuotekų rinkimui ir nuvedimui	5.3.9.	m	119,0	


PASTABOS:

- Medžiagų, mechanizmų, įrenginių ir atskirų fasoninių dalių kiekius tikslinti statybos eigoje.
- Smėlio pagrindo sluoksnio storis po vamzdžiais pagal gamintojo reikalavimus.

Projekto vadovas: Dainora Bartkuvienė, atest.Nr. 37989

VN PDV: Tomas Bartkus, dip. Nr. 015329

Rengė: Alina Juciūtė, dip. Nr. 001474

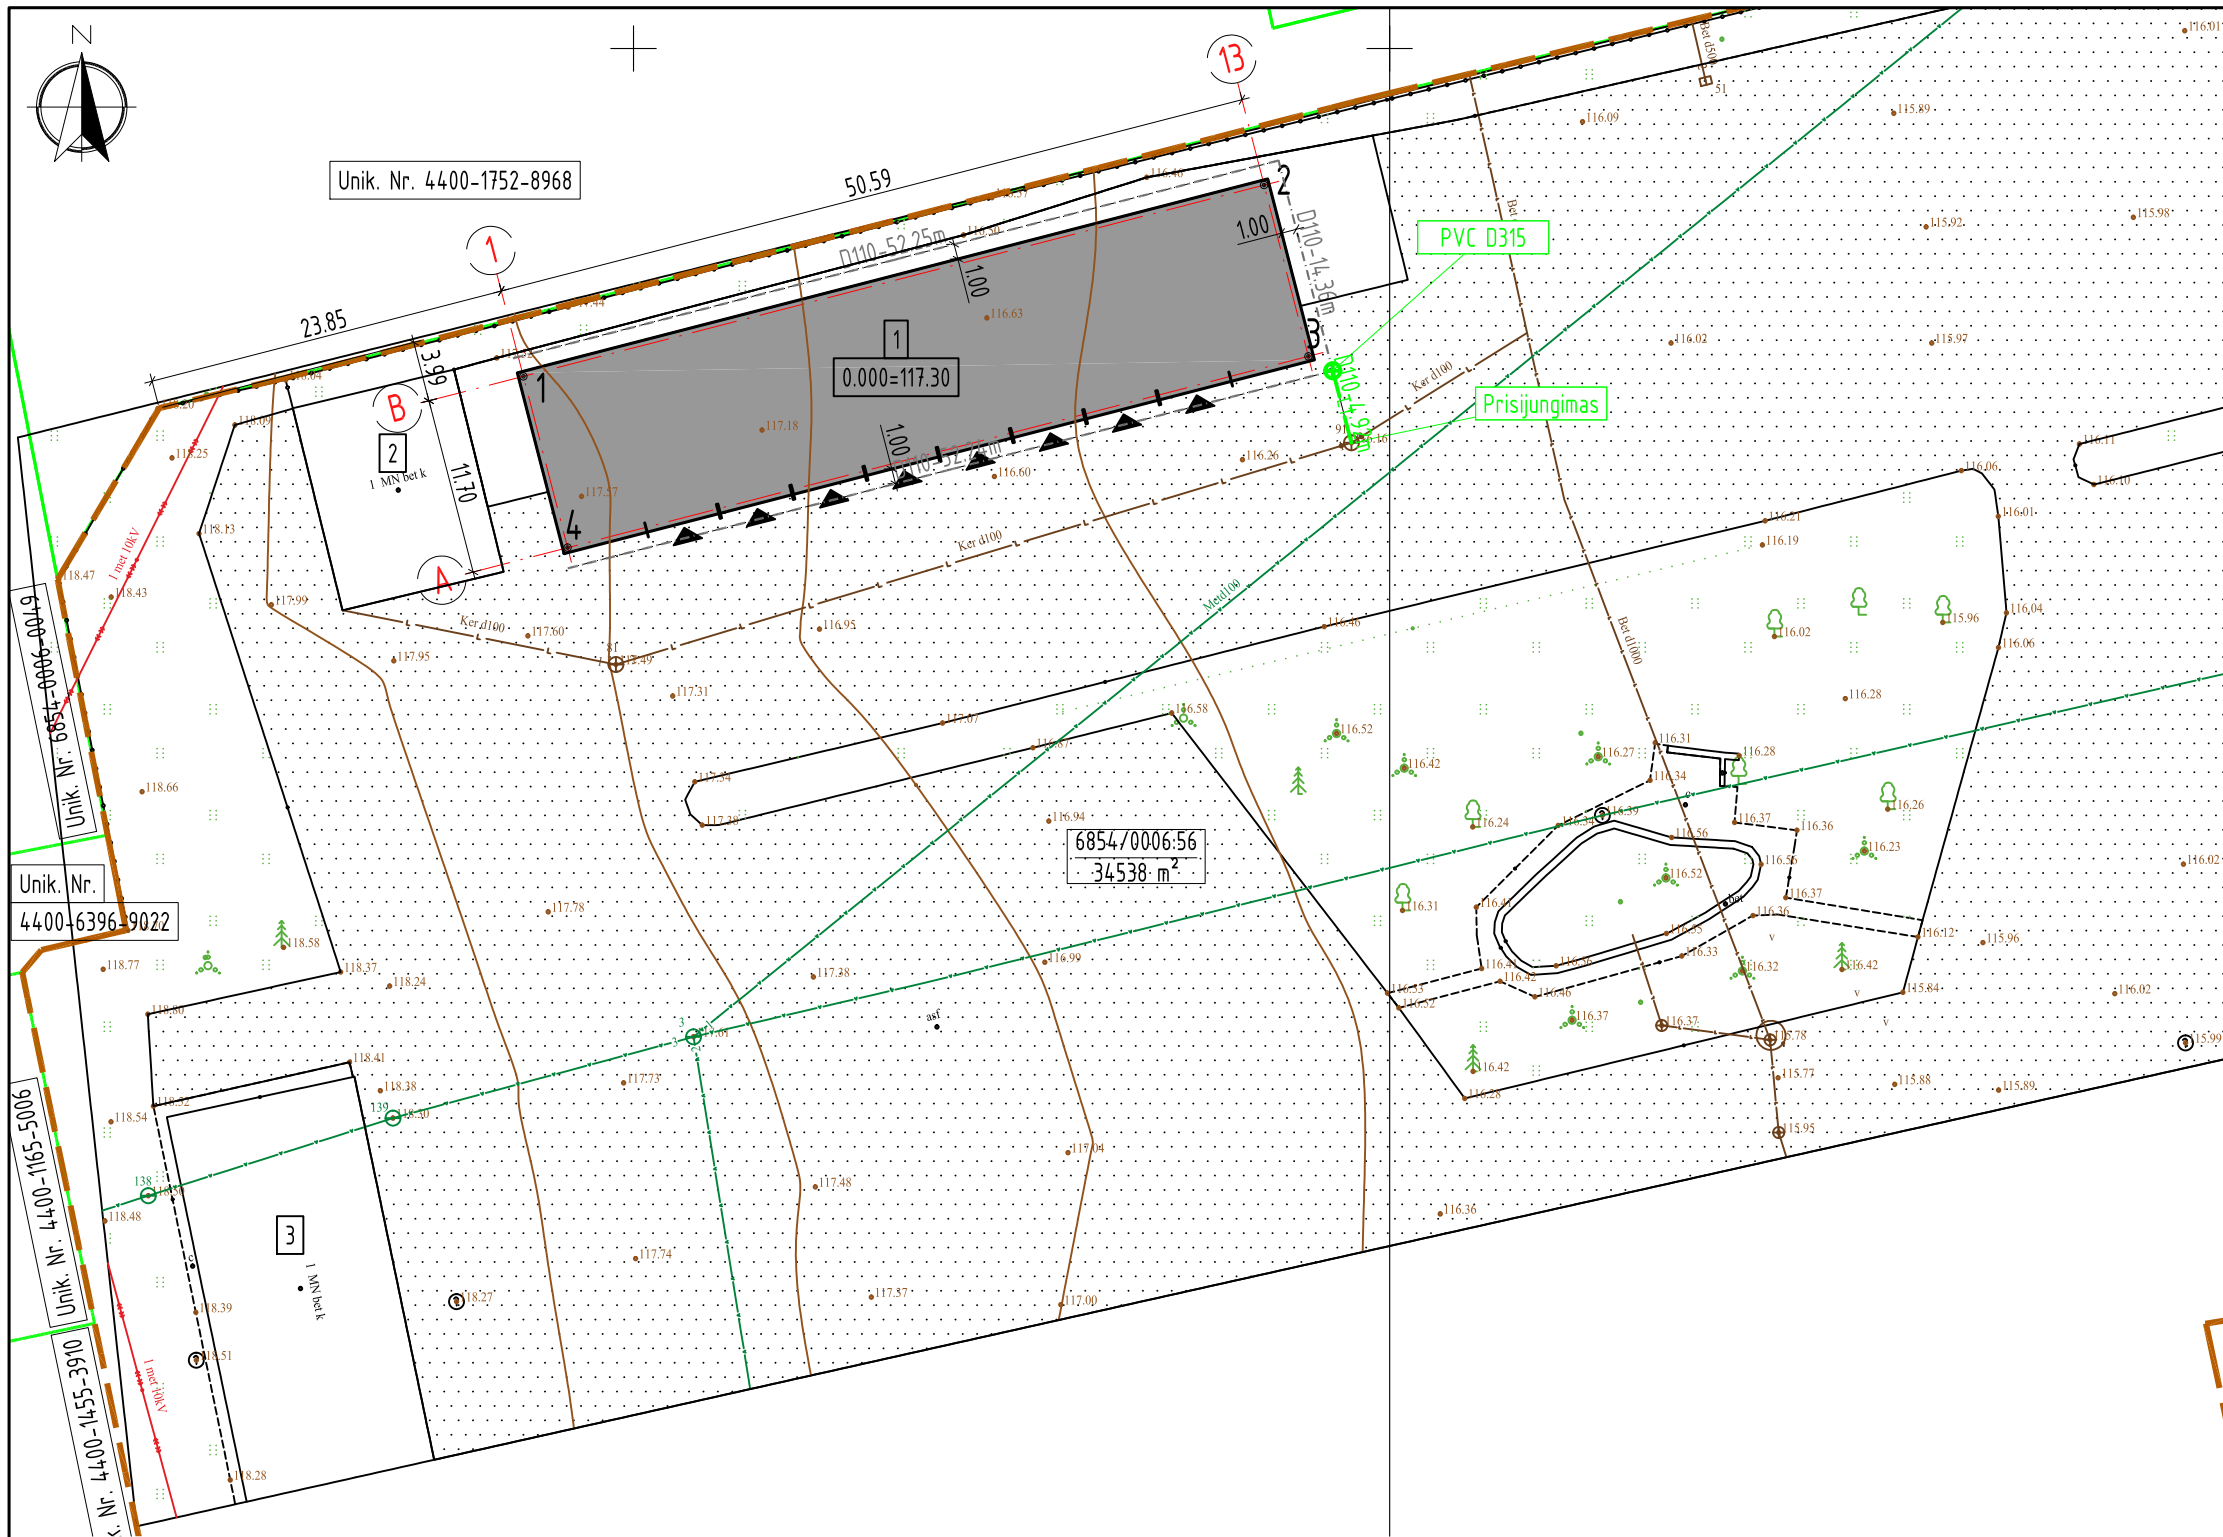

SKLYPO EKSPLIKACIJA

- 1 - projektuojama kitos paskirties inžinerinis statinys - stoginė
- 2 - kapitališkai remontuojamas pagalbinio ūkio pastatas - sandėlis (Unik. nr. 6899-3009-3148)
- 3 - sklype esamas statinys

SUTARTINIAI ŽYMĖJIMAI

- sklypo riba
- gretimų sklypų ribos
- 6854/0006:56 - sklypo kadastrinis numeris
- 34538 m² - sklypo plotas
- projektuojamas statinys
- projektuojamas įėjimas į pastatą
- koordinatės vietos taško numeris
- L1 - L1 - projektuojama lietaus nuotekų linija, Ø110 PVC vamzdis
- projektuojamas betono lovyς lietaus vandens nuvedimui
- esama vandentiekio linija
- esama lietaus nuotekų linija
- esama 10 kV elektros oro linija

KOORDINAČIŲ ŽINIARAŠTIS

TAŠKO NR.	KOORDINATĖ "Y"	KOORDINATĖ "X"
1	364692,72	6200678,31
2	364741,70	6200690,97
3	364744,63	6200679,64
4	364695,64	6200666,99

PASTABOS:

- Vandens tiekimas į projektuojamą statinį nenumatomas, todėl vandentiekio tinklai neprojektuojami.
- Buitinių nuotekų šalinimas iš projektuojamo statinio stogo bus surenkamas lietvamzdžiais ir nuvedamas projektuojamais lietaus nuotekų tinklais į sklype esamus lietaus nuotekų tinklus, nuo sklypo dangų kritulių vanduo surenkamas ir nuvedamas į lietaus nuotekų tinklus.
- Lietaus vanduo nuo projektuojamo statinio stogo bus surenkamas lietvamzdžiais ir nuvedamas projektuojamais lietaus nuotekų tinklais į sklype esamus lietaus nuotekų tinklus, nuo sklypo dangų kritulių vanduo surenkamas ir nuvedamas į lietaus nuotekų tinklus.
- Projektuojamų nuotekų tinklų prijungimo vietų padėtis ir altitudės tikslinti statybos darbų vietoje. Projektuojama nuotekų linija įgilinti ne mažiau kaip 0.8 m nuo žemės paviršiaus iki vamzdžio viršaus.
- Elektros energinio tiekimas į projektuojamą statinį nenumatomas, todėl elektros tinklai neprojektuojami.
- Projektuojamas statinys į esamų inžinerinių tinklų ir kitų statinių apsaugos zonas nepatenka.
- Atliekant žemės kasimo darbus pažeidus melioracijos sistemas ar įrenginius būtina juos rekonstruoti. Vadovautis melioracijos įstatymu, MTR 2.02.01:2006 "Melioracijos statiniai. Pagrindiniai reikalavimai". Drenažo tinklų gylį ir vietą tikslinti prieš statybų pradžią, o patenkančius į užstatymo teritoriją įrengti apvedimą.
- Vykdam statybos darbus už sklypo ribų pažeistas esamas dangas būtina atstatyti.

Atestato/ Diplomo Nr.	Projektuojantis: T. BARTKAUS PROJEKTAVIMO IĮ Žvejų g. 2-705, Klaipėda tel./fax: 8-46-254671, mob.tel.: 8-673-42503 E-paštas: bartkus.tomas@gmail.com			Objektas: Kitos paskirties inžinerinio statinio - stoginės statybos, sandėlio kapitalinio remonto, Plungė, Stoties g. 11A, projektas		
	37989	PV	D. Bartkuvienė	Brežinys: SUVESTINIS SKLYPO INŽINERINIŲ TINKLŲ PLANAS	Mastelis	Laida
	38251	PDV	D. Bartkuvienė		1:500	0
	001474	Rengė	A. Juciūtė		Lapas	Lapų
LT	Užsakovas: AB "Kelių priežiūra"			Žymuo: 2527-00-TDP-SP.B-04		1 1

PJŪVIS TARP TAŠKŲ L1-1 ÷ L1-2

M $\frac{H}{V} = \frac{1}{500}$
 $\frac{1}{100}$

117,50
 117,00
 116,50
 116,00
 115,50
 115,00

Hv.v=1,00
 Hv.v=0,96

PROJEKTINĖ VAMZDŽIO/ŠULINIO DUGNO ALTITUDĖ	116,09	116,09
PROJEKTINĖ ŽEMĖS PAVIRŠIAUS ALTITUDĖ	117,2	117,08
ESAMA ŽEMĖS PAVIRŠIAUS ALTITUDĖ	116,2	116,22
VAMZDŽIO CHARAKTERISTIKA	D110, PVC, PN	
PAGRINDAS PO VAMZDŽIU	Pagrindas po vamzdžių pagal gamintojo specifikacijas	
ILGIS (m) / NUOLYDIS	4,92/0,02	

L1-1, PVC D315
 L1-2, Prisiungimas

SUTARTINIAI ŽYMĖJIMAI

- - esamas žemės paviršius
- - projektuojamas žemės paviršius

PASTABOS:

- Klojant suprojektuotus tinklus išlaikyti tinklų normatyvinius įgilinimus, nuolydžius, atstumus tarp šulinių.
- Projektuojamų tinklų įgilinimus ir nuolydžius išlaikyti pagal statybos techninio reglamento STR 2.07.01:2003 "Vandentiekis ir nuotekų šalintuvas. Pastato inžinerinės sistemos. Lauko inžineriniai tinklai" reikalavimus.
- Vykdam statybos darbus nepažeisti esamų inžinerinių tinklų. Susikirtimo vietose su esamais inžineriniais tinklais žemės kasimo darbus vykdyti rankiniu būdu.
- Žemės paviršius už sklypo ribų, užkasus tranšėją - nekeičiamas.

Atestato/ Diplomo Nr.	Projektuotojas: T. BARTKAUS PROJEKTAVIMO IĮ Žvejų g. 2-705, Klaipėda tel./fax: 8-46-254671, mob.tel.: 8-673-42503 E-paštas: bartkus.tomas@gmail.com				Objektas: Kitos paskirties inžinerinio statinio - stoginės statybos, sandėlio kapitalinio remonto, Plungė, Stoties g. 11A, projektas		
	37989	PV	D. Bartkuvienė		LIETAUS NUOTEKŲ LINIJOS L1 IŠILGINIS PROFILIS	Mastelis	Laida
	015329	PDV	T. Bartkus			-	0
	001474	Rengė	A. Juciūtė				
LT	Užsakovas: AB "Kelių priežiūra"				Žymuo:	Lapas	Lapų
					2527-00-TDP-VN.B-02	1	1