


SITUACIJOS SCHEMA

SKLYPO PLANAS, M 1:1000

Sklypo plotas 11068 m<sup>2</sup>  
Kad. Nr. 7713/0006:9965

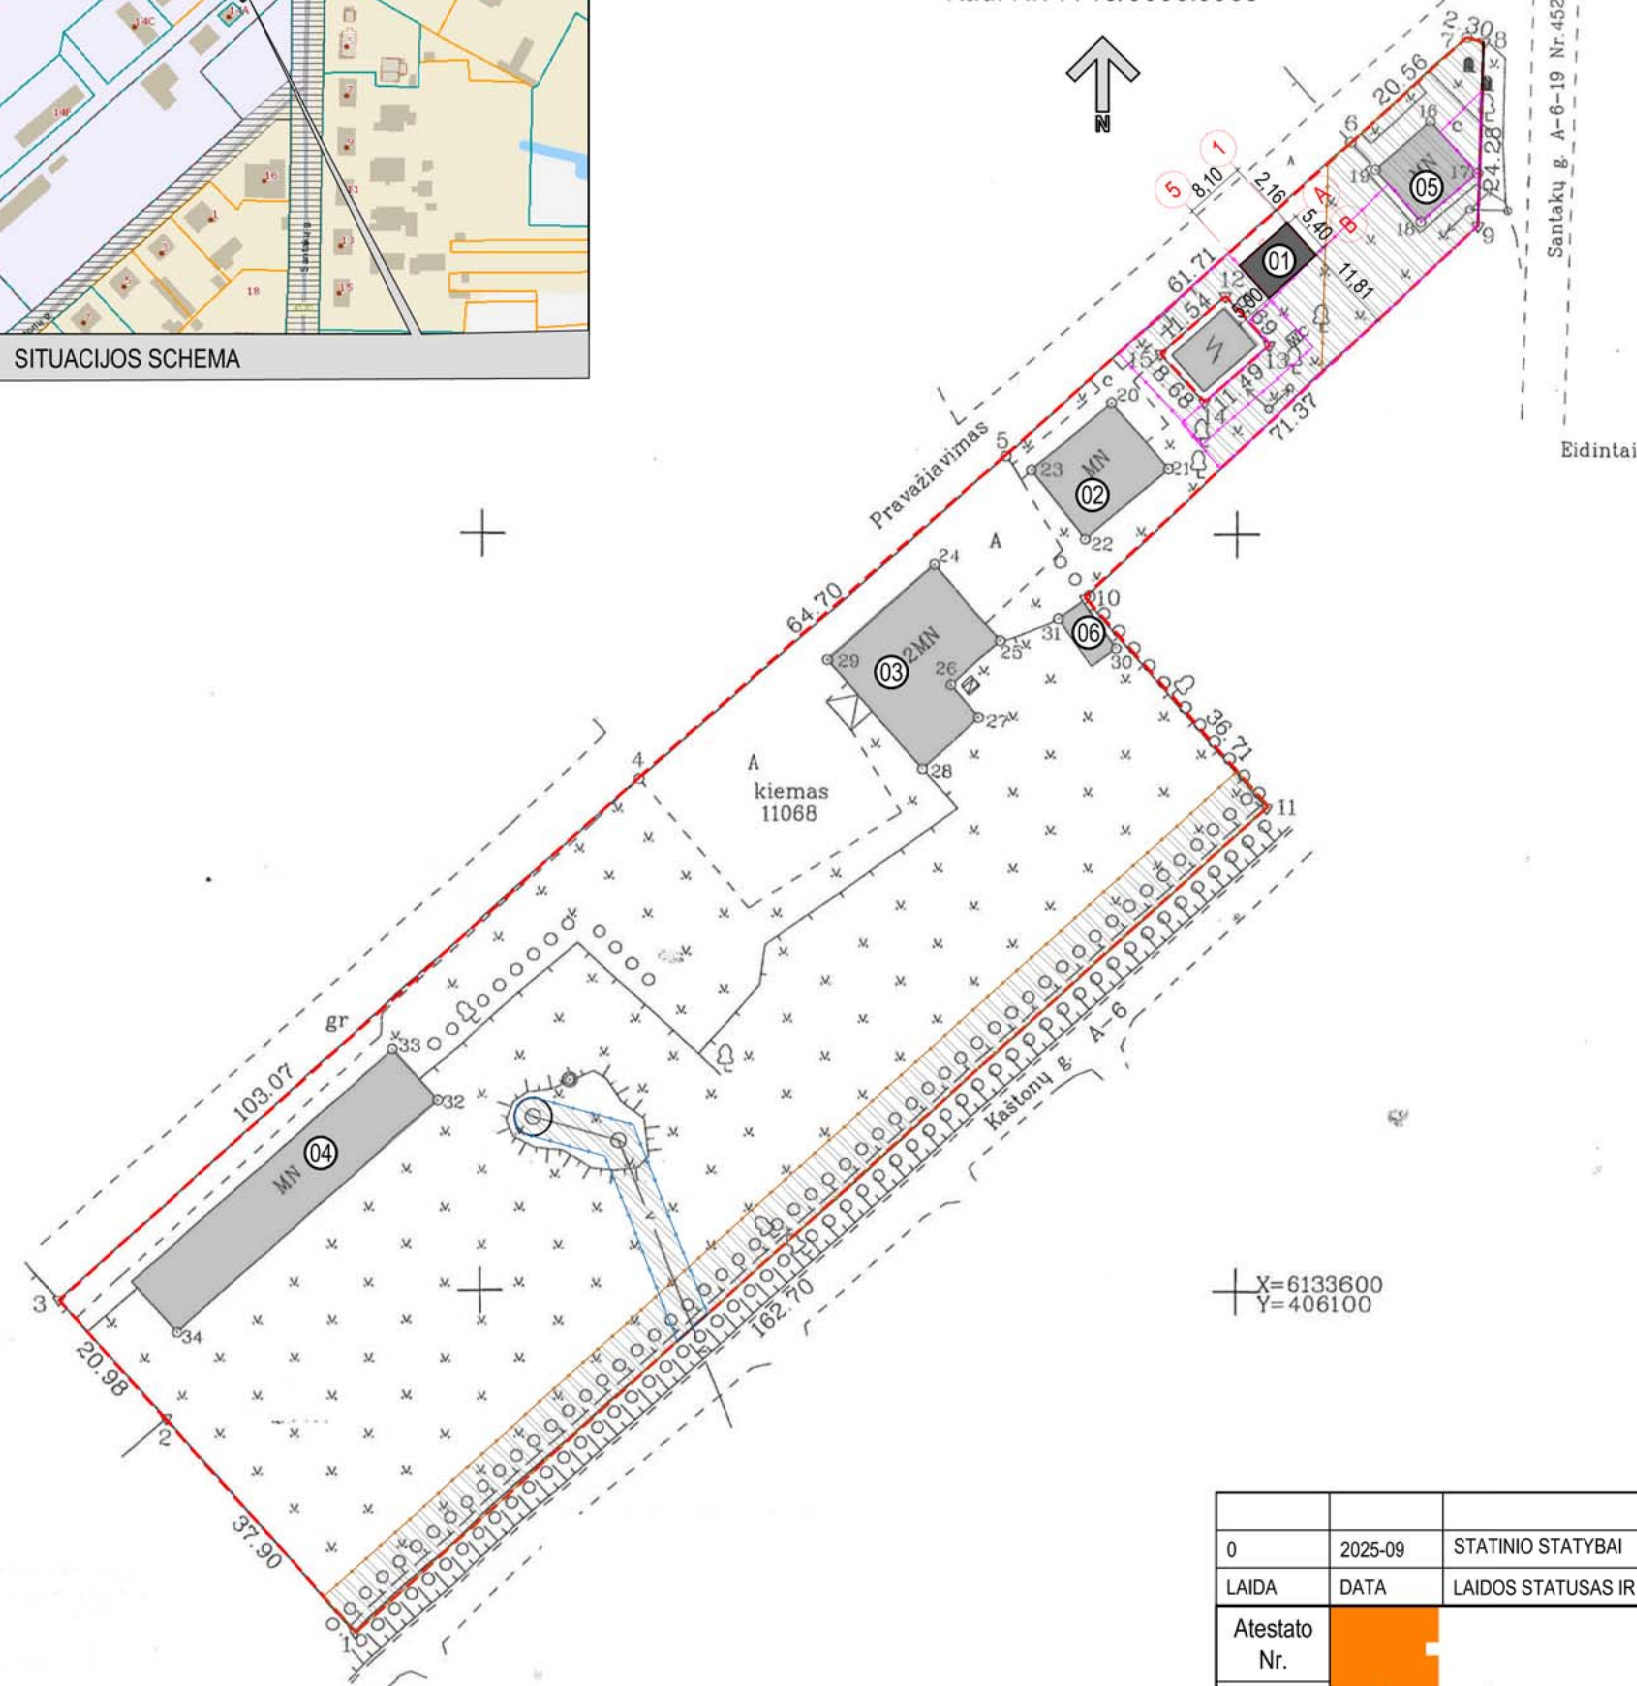

X=6133600  
Y=406100

STATINIŲ EKSPLIKACIJA

- 01 Projektuojamas pagalbinio ūkio pastatų paskirties pastatas
- 02 Pastatas - kalvė (Unik. Nr. 7796-0010-3020)
- 03 Pastatas - stalių dirbtuvės (Unik. Nr. 7796-0010-3031)
- 04 Pastatas - garažas (Unik. Nr. 7796-0010-3042)
- 05 Pastatas - kontora (Unik. Nr. 7796-0010-3012)
- 06 Pastatas - sandėlis (Unik. Nr. 7796-0010-3075)

SUTARTINIAI ŽYMĖJIMAI


- - - Sklypo ribos
- Esami pastatai
- Projektuojami pastatai
- Įvažiavimas / išvažiavimas į / iš sklypą (-o)
- Įėjimas į pastatą
- Kelių apsaugos riba ir zona
- Vandentiekio tinklų apsaugos zonos riba ir zona
- Elektros tinklų ir statinių apsaugos zonos riba ir zona

PAGRINDINIAI TECHNINIAI RODIKLIAI

Pavadinimas	Mato vienetas	Kiekis
<b>I. SKLYPAS</b>		
Sklypo plotas	m <sup>2</sup>	11068
Sklypo užstatymo plotas	m <sup>2</sup>	1007
Sklypo užstatymo intensyvumas	%	9.6
Sklypo užstatymo tankumas	%	9.1
Sklypo apželdintas plotas	m <sup>2</sup> /%	8530 / 77
Automobilių stovėjimo vietų sk.	vnt.	esamas
<b>II. PAGALBINIO ŪKIO PASTATŲ PASKIRTIES PASTATAS</b>		
Pastato tūris	m <sup>3</sup>	173
Pastato aukštis (nuo žemės paviršiaus)	m	3.82
Pastato bendras plotas	m <sup>2</sup>	45.85
Pastato pagrindinis plotas	m <sup>2</sup>	45.85
Pastato aukštų skaičius		1
Butų skaičius		1
Energetinio naudingumo klasė		netaikoma
Pastato akutinio komforto sąlygų klasė		C
Pastato atsparumo ugniai laipsnis		II

0	2025-09	STATINIO STATYBAI		
LAIDA	DATA	LAIDOS STATUSAS IR IŠLEIDIMO PRIEŽASTIS		
Atestato Nr.	ARŪNO	LIOČO FIRMA	Kompleksas PAGALBINIO ŪKIO PASKIRTIES, PAGALBINIŲ PASTATŲ PASKIRTIES GRUPĖS, PASTATO TAURAGĖS R. SAV., BATAKIŲ SEN., EIDINTŲ K., SANTAKŲ G. 14, STATYBOS PROJEKTAS	
A767	PV/PDV	A. Liočas	Brėžinys	Laida
	ARCH.	J. Stakionienė	SKLYPO PLANAS, M 1:1000	0
Etapas	Statytojas	VĮ "Vaistybinių miškų urėdija"	Žymuo	Lapas Lapų
SPP			S2509-01-SPP-SP-B.01	1 1

PIRMO AUKŠTO PLANAS, M 1:100

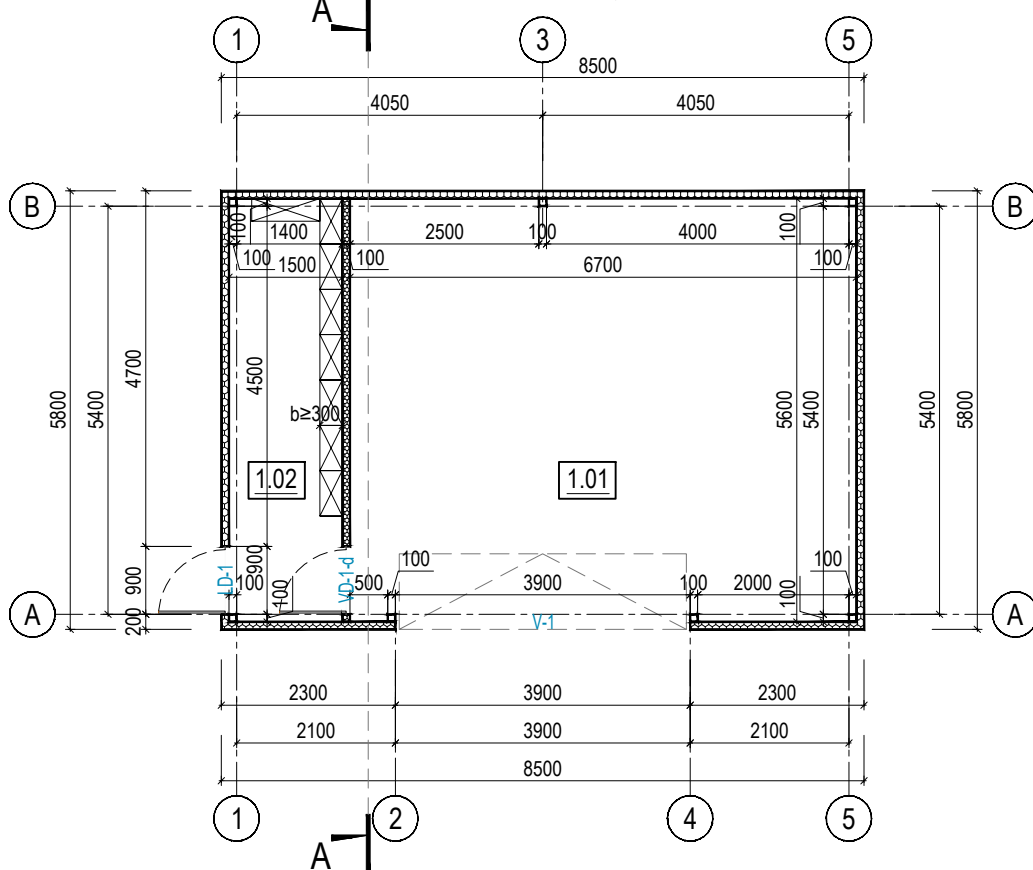


Pirmo aukšto patalpų eksplikacija

Nr.	PATALPOS PAVADINIMAS	Plotas, m <sup>2</sup>
1.01	Garazas	37.47
1.02	Sandėlis	8.38
<b>IŠ VISO:</b>		<b>45.85</b>

SUTARTINIAI ŽYMĖJIMAI

- Daugiasluksnė sieninė plokštė PIR, 100 mm
- Lengvų konstrukcijų pertvarinė siena, 100 mm

PJŪVIS A-A, M 1:100

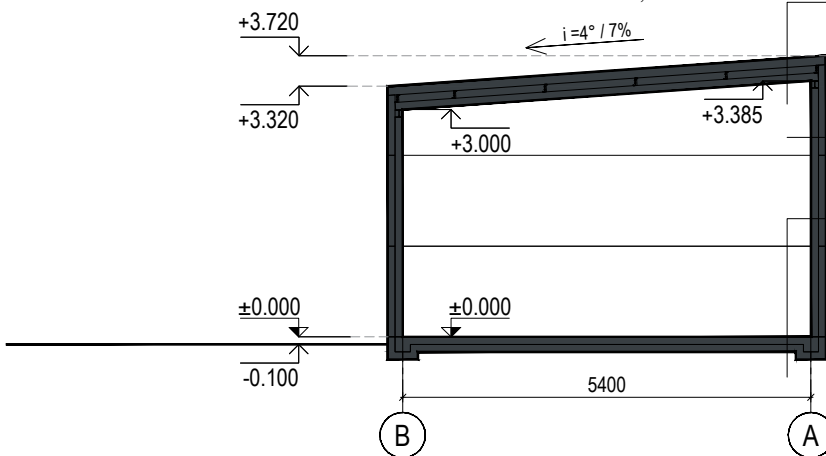

Stogo mazgas

- Daugiasluksnė plokštė, 120 mm
- Z tipo ilginiai, kas 1180 mm
- Profiliai HEA 100

Sienos mazgas


- Daugiasluksnė plokštė, 100 mm

Grindų mazgas


- Plokštuminis pamatas
- Termoizoliacinis sluoksnis, 100 mm
- Skalda, D<sub>z</sub>300 mm
- Sutankintas gruntas

0	2025-09	STATINIO STATYBAI		
LAIDA	DATA	LAIDOS STATUSAS IR IŠLEIDIMO PRIEŽASTIS		
Atestato Nr.	<b>ARŪNO</b>	LIOČO FIRMA	Kompleksas PAGALBINIO ŪKIO PASKIRTIES, PAGALBINIŲ PASTATŲ PASKIRTIES GRUPĖS, PASTATO TAURAGĖS R. SAV., BATAKIŲ SEN., EIDINTŲ K., SANTAKŲ G. 14, STATYBOS PROJEKTAS	
A767	PV/PDV	A. Liočas	Brėžinys PIRMO AUKŠTO PLANAS, PJŪVIS A-A, M 1:100	Laida 0
	ARCH.	J. Stakionienė		
Etapas	Statytojas		Žymuo	Lapas
SPP	VĮ "Valstybinių miškų urėdija"		S2409-02-SPP-SA-B.01	Lapų 1


FASADAS 1-5, M 1:100

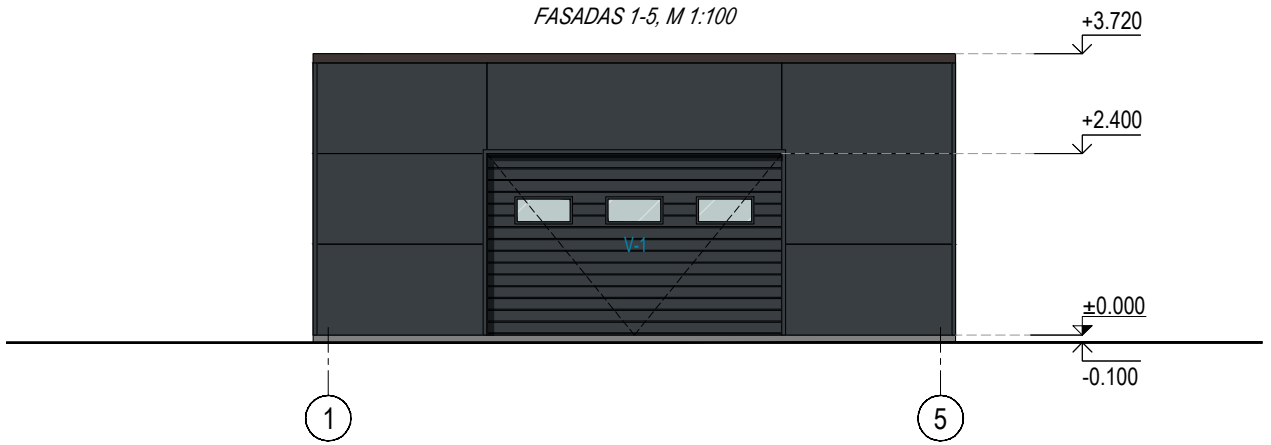


FASADAS 5-1, M 1:100

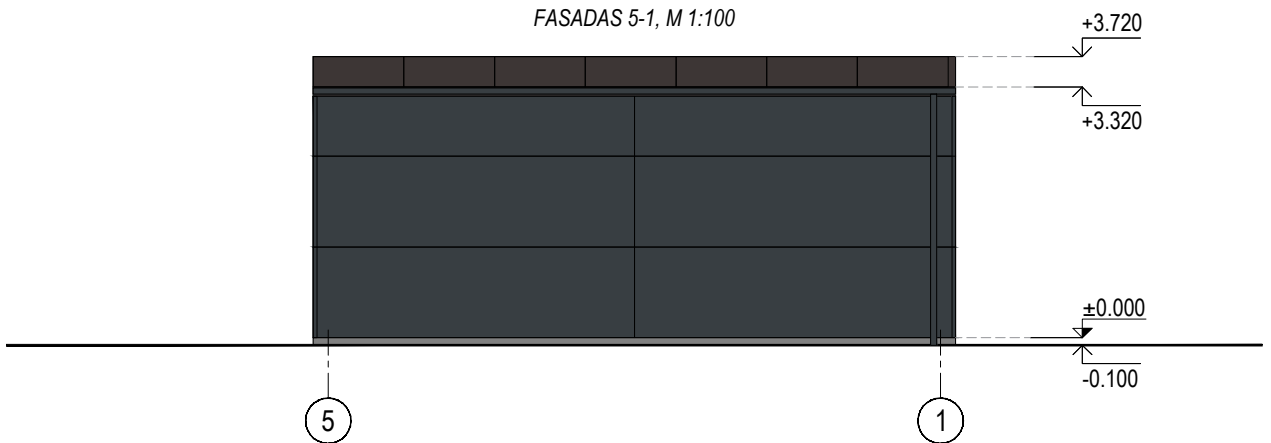

FASADAS B-A, M 1:100

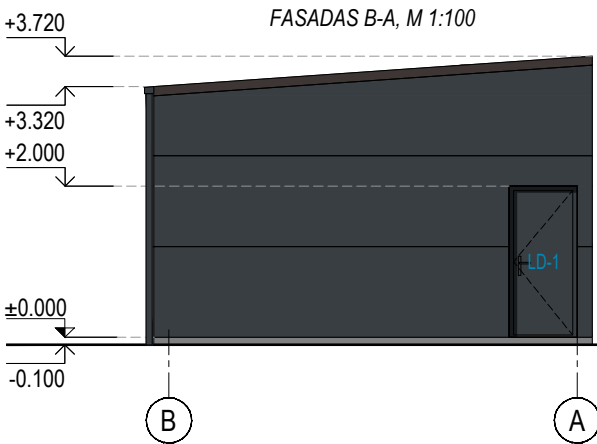

FASADAS A-B, M 1:100

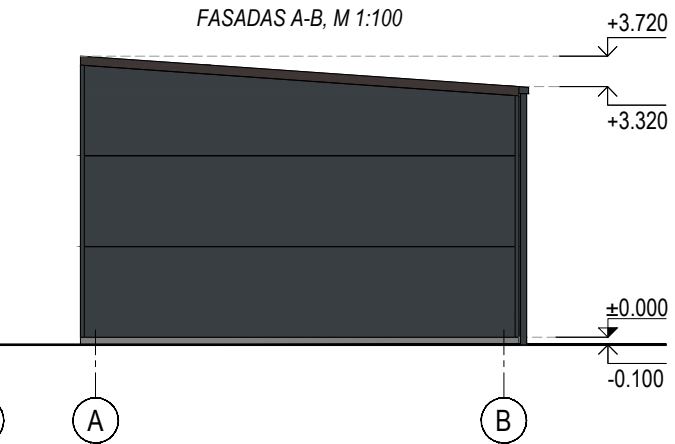




**SUTARTINIAI ŽYMĖJIMAI:**

- STOGO DANGA - DAUGIASLUOKSNĖ PLOKŠTĖ (RAL 8019) - 49.50 m<sup>2</sup>
- FASADAS - DAUGIASLUOKSNĖ PLOKŠTĖ (RAL 7016)
- PAMATUS - BETONAS

0	2025-09	STATINIO STATYBAI		
LAIDA	DATA	LAIDOS STATUSAS IR IŠLEIDIMO PRIEŽASTIS		
Atestato Nr.	ARŪNO	LIOČO FIRMA	Kompleksas PAGALBINIO ŪKIO PASKIRTIES, PAGALBINIŲ PASTATŲ PASKIRTIES GRUPĖS, PASTATO TAURAGĖS R. SAV., BATAKIŲ SEN., EIDINTŲ K., SANTAKŲ G. 14, STATYBOS PROJEKTAS	
A767	PV/PDV	A. Liočas		Brėžinys
	ARCH.	J. Stakionienė		FASADAI, M 1:100
Etapas	Statytojas		Žymuo	Lapas
SPP	VĮ "Valstybinių miškų urėdija"		S2409-02-SPP-SA-B.02	Lapų
				1
				1

**ORIENTACINIS MEDŽIAGŲ KIEKIŲ ŽINIARAŠTIS**

PAVADINIMAS IR TECHNINĖS CHARAKTERISTIKOS	MATO VNT.	KIEKIS
<b>LAUKO IR VIDAUS SIENOS</b>		
Daugiasluoksnė plokštė, 100 mm	m <sup>2</sup>	86.00
<b>STOGAS</b>		
Daugiasluoksnė plokštė, 120 mm	m <sup>2</sup>	49.50
Lietvamzdžiai	m	3.30
Latakai	m	8.50
<b>PASTABA: MEŽIAGŲ KIEKIAI NURODYTI APYTIKSLIAI, NETAIKANT ATSARGOS KOEFICIENTO.</b>		

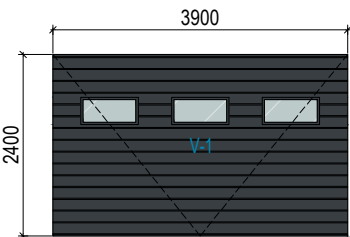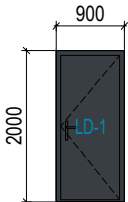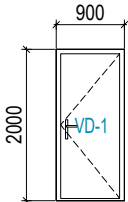NR	APRAŠYMAS	SCHEMA	VNT m <sup>2</sup>	VISO vnt.	VISO m <sup>2</sup>
V-1	Pakeliami elektriniai vartai. Spalva pilka (RAL 7016). Šilumos perd. koef. netaikomas.		9.36	1	9.36
LD-1	Išorės durys. Spalva pilka (RAL 7016). Varčia 1 atvėrimo krypties. Su užraktu. Šilumos perd. koef. netaikomas.		1.80	1	1.80
VD-1	Vidaus durys. Dešininės. Durų staktos ir varčia medinės (skydinės).		1.80	1	1.80

**PASTABOS:**

- VARTŲ IR DURŲ SCHEMA RODOMA IŠ LAUKO PUSĖS.
- NURODOMI DURŲ IR LANGŲ PROJEKTINIAI ANGŲ MATMENYS. PRIEŠ UŽSAKANT GAMINIUS, MATMENIS BŪTINA TIKSLINTI PAGAL ĮVYKDYTAS ANGAS.
- ATVĖRIMO KRYPTIS TIKSLINTI VIETOJE SU STATYTOJU PRIEŠ UŽSAKANT GAMINIUS.

0	2025-09	STATINIO STATYBAI
LAIDA	DATA	LAIDOS STATUSAS IR IŠLEIDIMO PRIEŽASTIS
Atestato Nr.	<b>ARŪNO</b> LIOČO FIRMA	Kompleksas PAGALBINIO ŪKIO PASKIRTIES, PAGALBINIŲ PASTATŲ PASKIRTIES GRUPĖS, PASTATO TAURAGĖS R. SAV., BATAKIŲ SEN., EIDINTŲ K., SANTAKŲ G. 14, STATYBOS PROJEKTAS
A767	PV/PDV	A. Liočas
	ARCH.	J. Stakionienė
Etapas	Statytojas	Žymuo
SPP	VĮ "Valstybinių miškų urėdija"	S2409-02-SPP-SA-B.02
		Laida
		0
		Lapas
		1
		Lapų
		1