


Miškų g. 29, Ukmergė

Vedinamos patalpos (8), plotas 328 m²

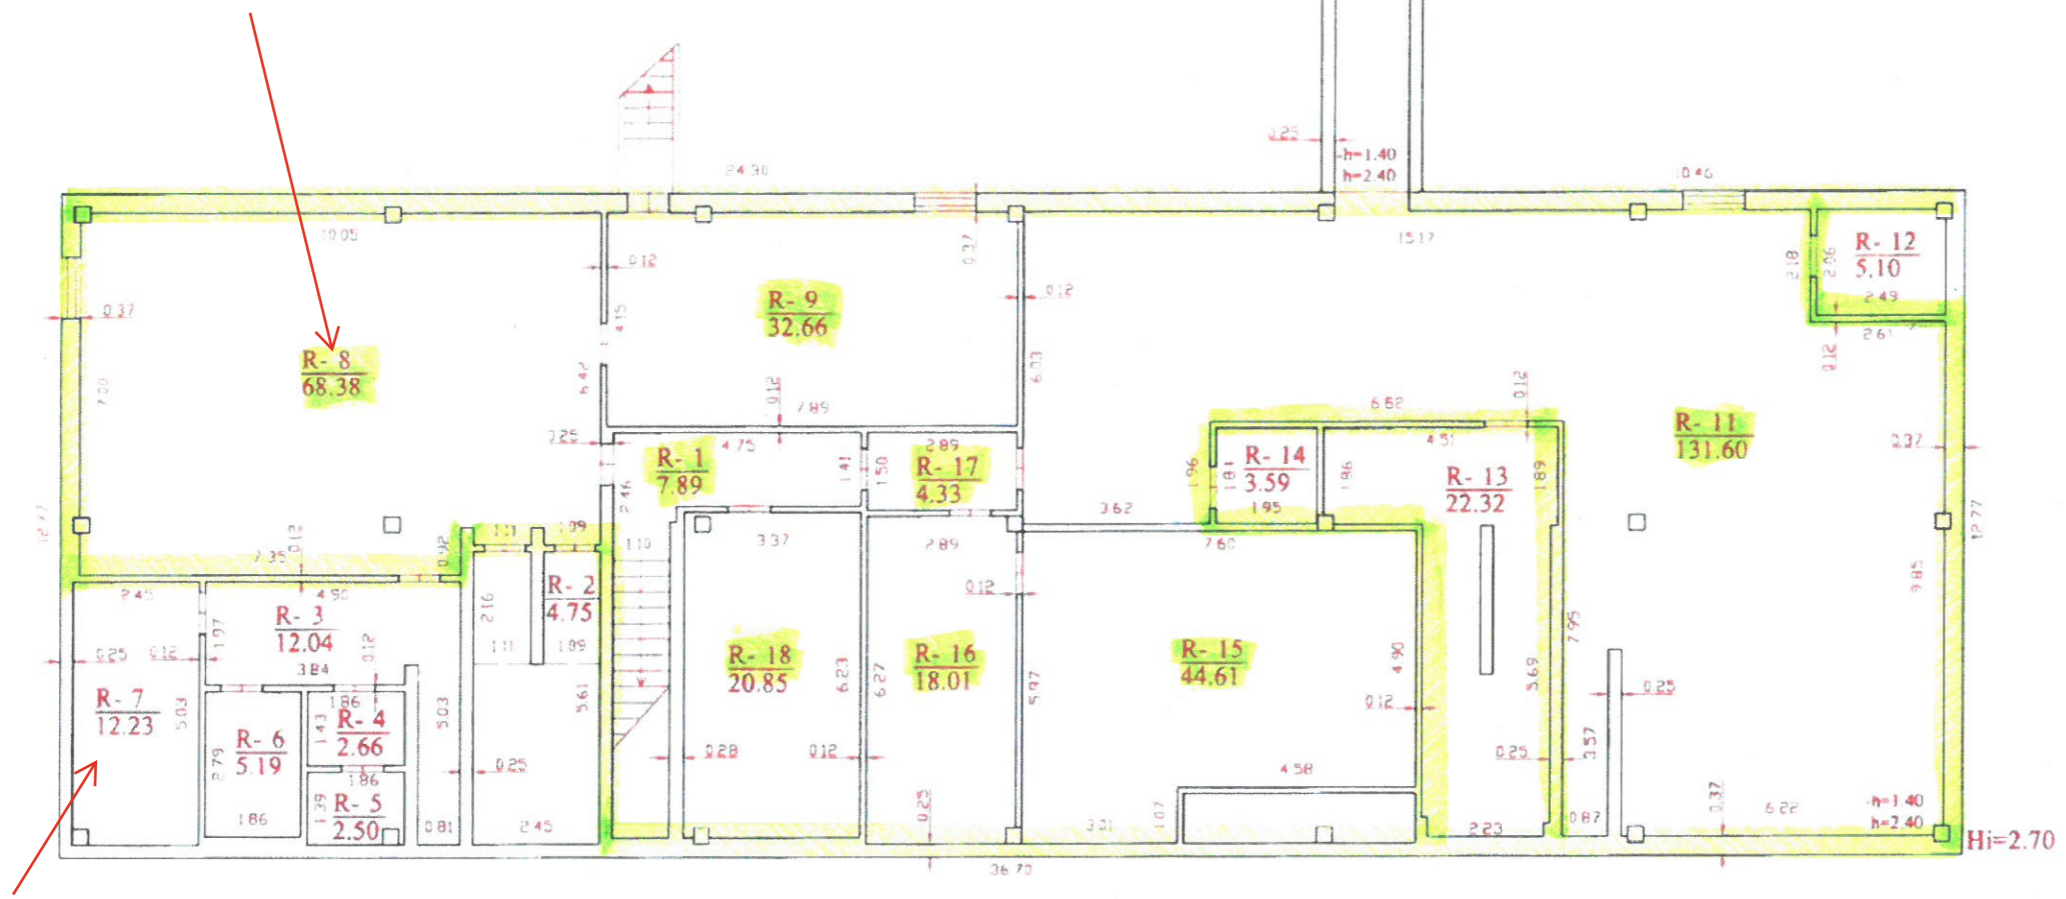

Rekuperatoriaus pastymo vieta

UAB "Geopagrindas", kodas 304405426, adresas: Kaunas, Savanorių pr. 235-4		
Matavimo kvalifikacijos pažymėjimo Nr.	Parcis	Vardas ir pavardė
ZM-M-2118	Matavimas	GAIJINTAS RAUDONILIS
Adresas: Ukmergės r. sav. Ukmergės m. Miškų g. 29		
Pastatų žymėjimas plane	1C2/b	
Kadastro duomenų nustatymo data	2021-07-02	
Plano parengimo data	2021-07-02	
Mastelis	1:100	



1129697852