

Miškų g. 45


RŪSYS

PRIEDAS Nr. 1

Miškų g. 45, Ukmergė

Fl. ge-  
nedato  
ruis

Grindas

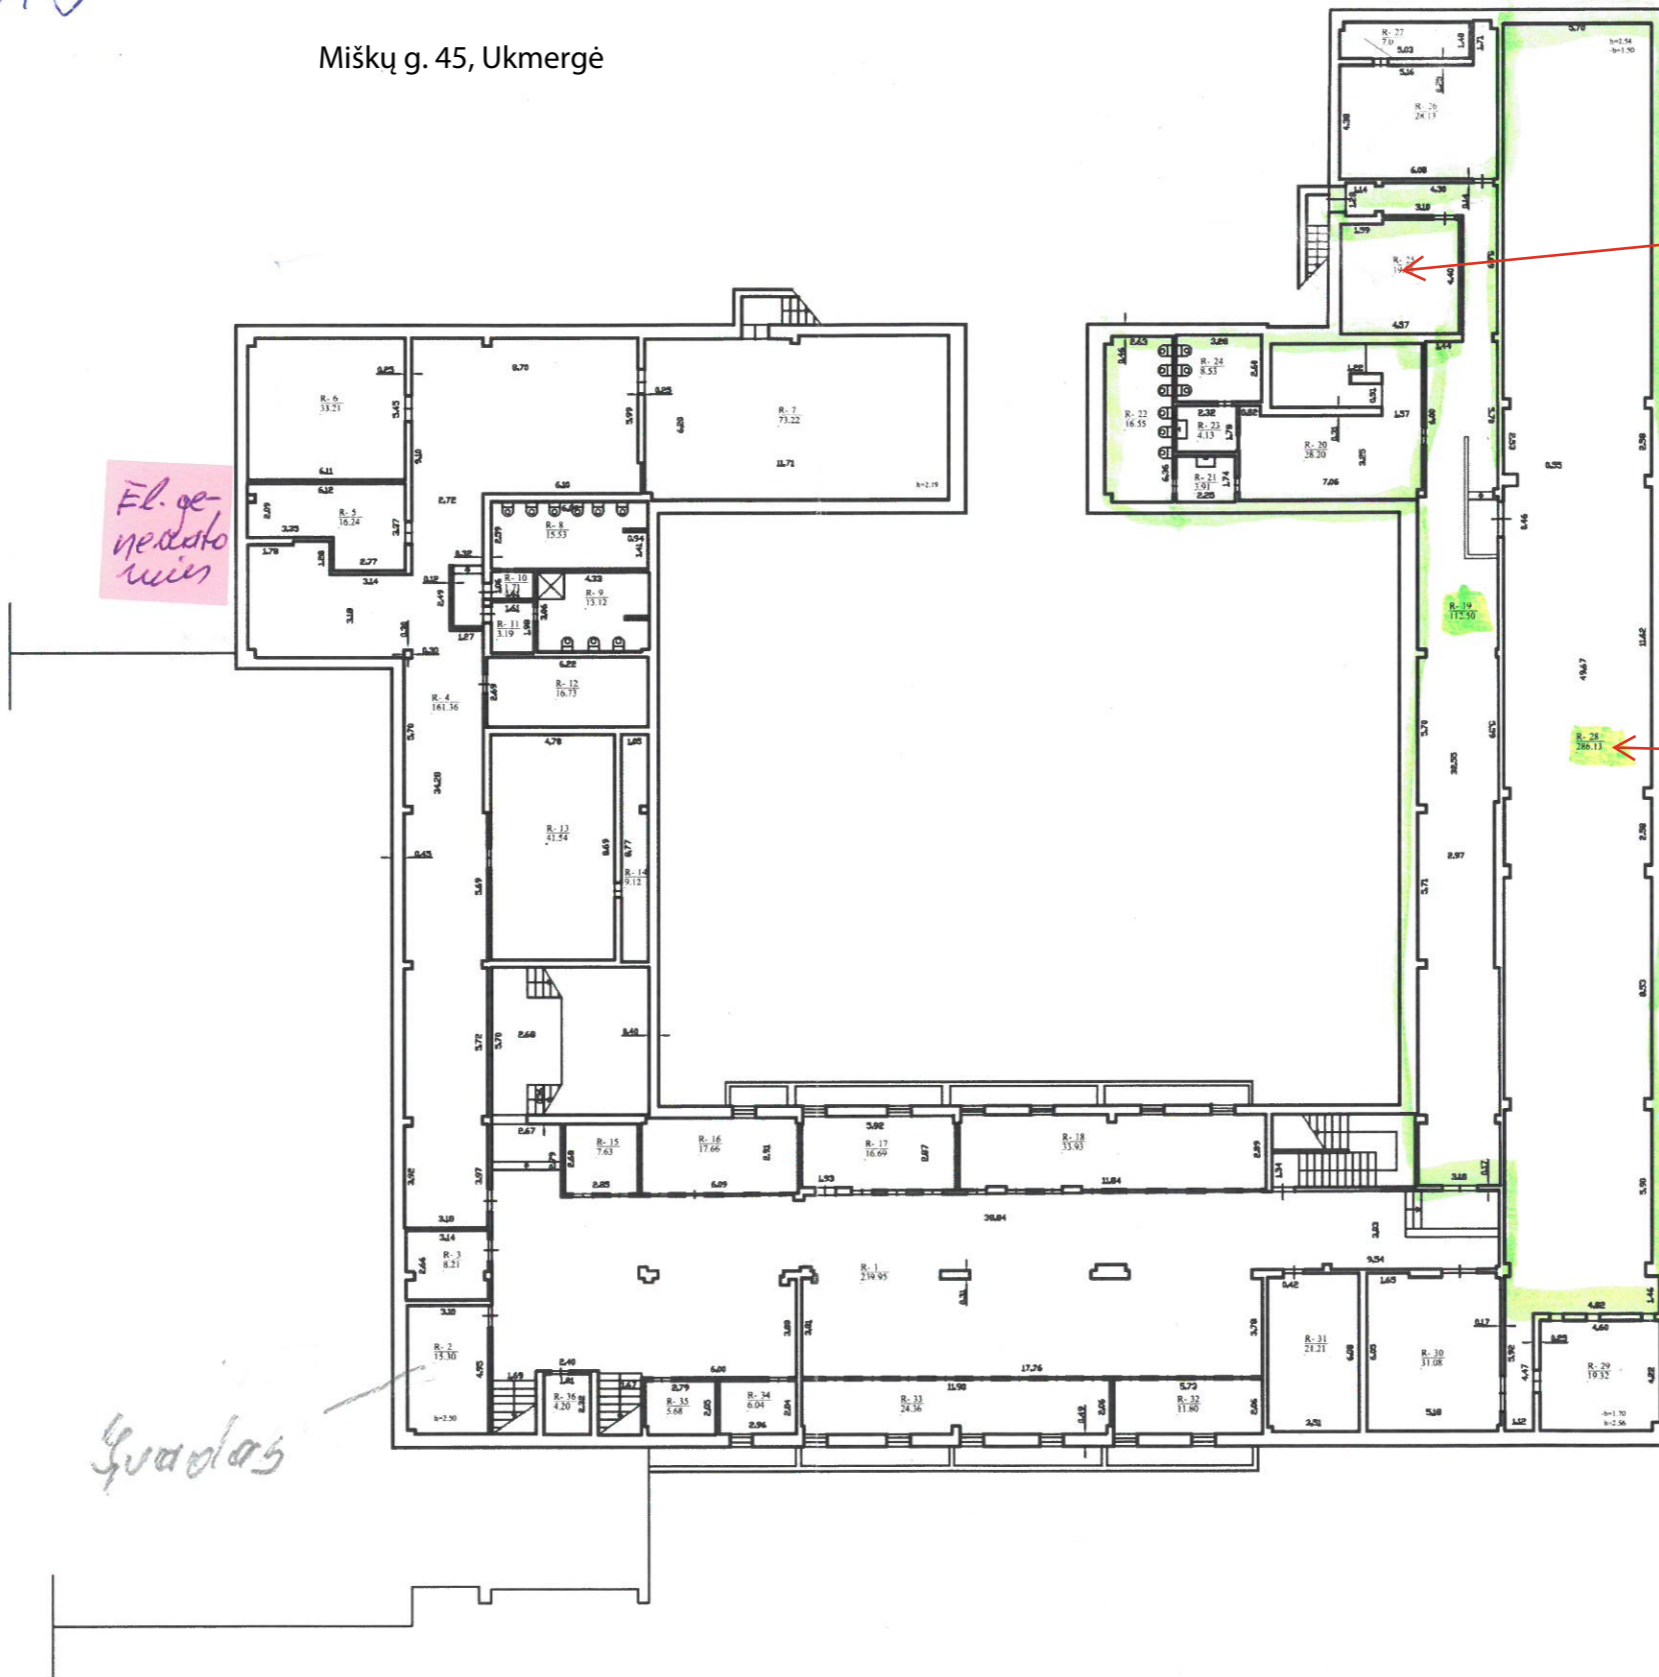

Rekuperatoriaus pastatymo vieta

Vėdinamos patalpos (2), plotas 398 m2

Vaišybės įmonės Registrų centro Vilniaus filialas, kodas: 124208338, adresas:  
 Vilnius, Lvovo g. 25-101 el. pašto adresas (-ai):  
 Dalia.Gudaviciene@registrucentras.lt; Dalia.Gudaviciene@registrucentras.lt, tel.:  
 +370 672 380 14

Matavimo kvalifikacijos pažymėjimo Nr.	Pareigos	Vardas ir pavardė
2M-M-1420	Vedėja	DALIA GUDAVIČIENĖ
	Matavimų specialistė	IRUTĖ KIULKIENĖ

Adresas: Ukmergės r. sav. Ukmergės m. Miškų g. 45-1

Pastato žymėjimas plane	IC3/b
Kadastro duomenų nustatymo data	2019-02-01
Plano parengimo data	2019-02-05
Mastelis	1:200



1098240099