


Taujėnai
Ukmergės g. 5

RŪSYS

PRIEDAS Nr. 1

Ukmergės g. 5, Taujėnai

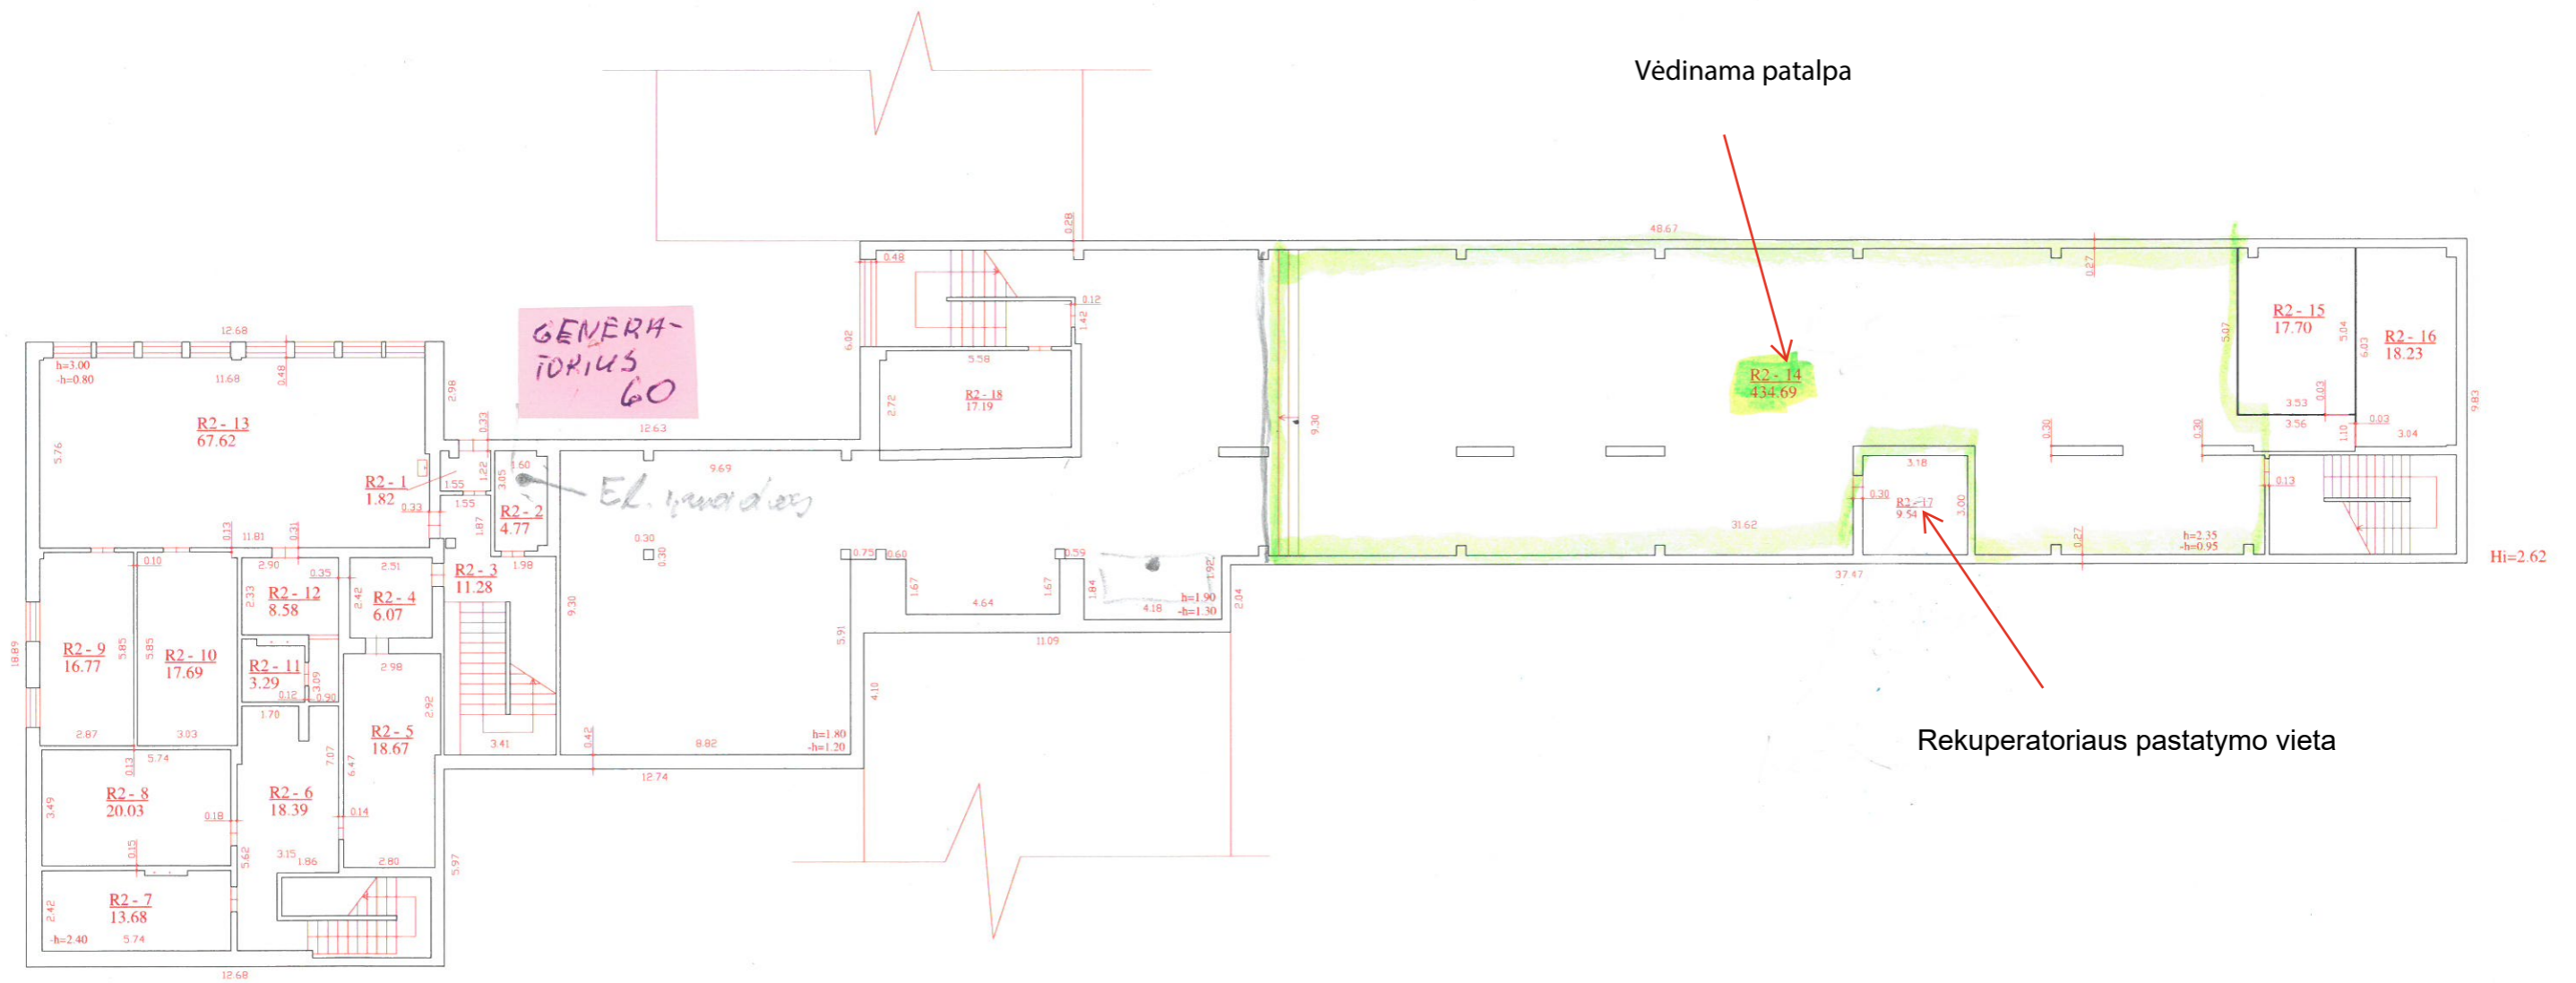

1132394278

UAB "Geopagrinda", kodas: 304405426, adresas: Kaunas, Savanorių pr. 235-4		
Matavimo kvalifikacijos patvirtimo Nr. 2M-M-2118	Pareigys Matininkas	Vardas ir pavardė GAJLINTAS RAUDONIS
Adresas: Ukmergės r. sav. Taujėnų mstl. Ukmergės g. 5		
Puotės žymėjimas plane	IC2p	
Kadastro duomenų nustatymo data	2021-09-02	
Plano parengimo data	2021-09-02	
Matelis	1:100	