


Vilniaus g 87

Vilniaus g. 87, Ukmergė

Vėdinamos patalpos (11) plotas 265 m²

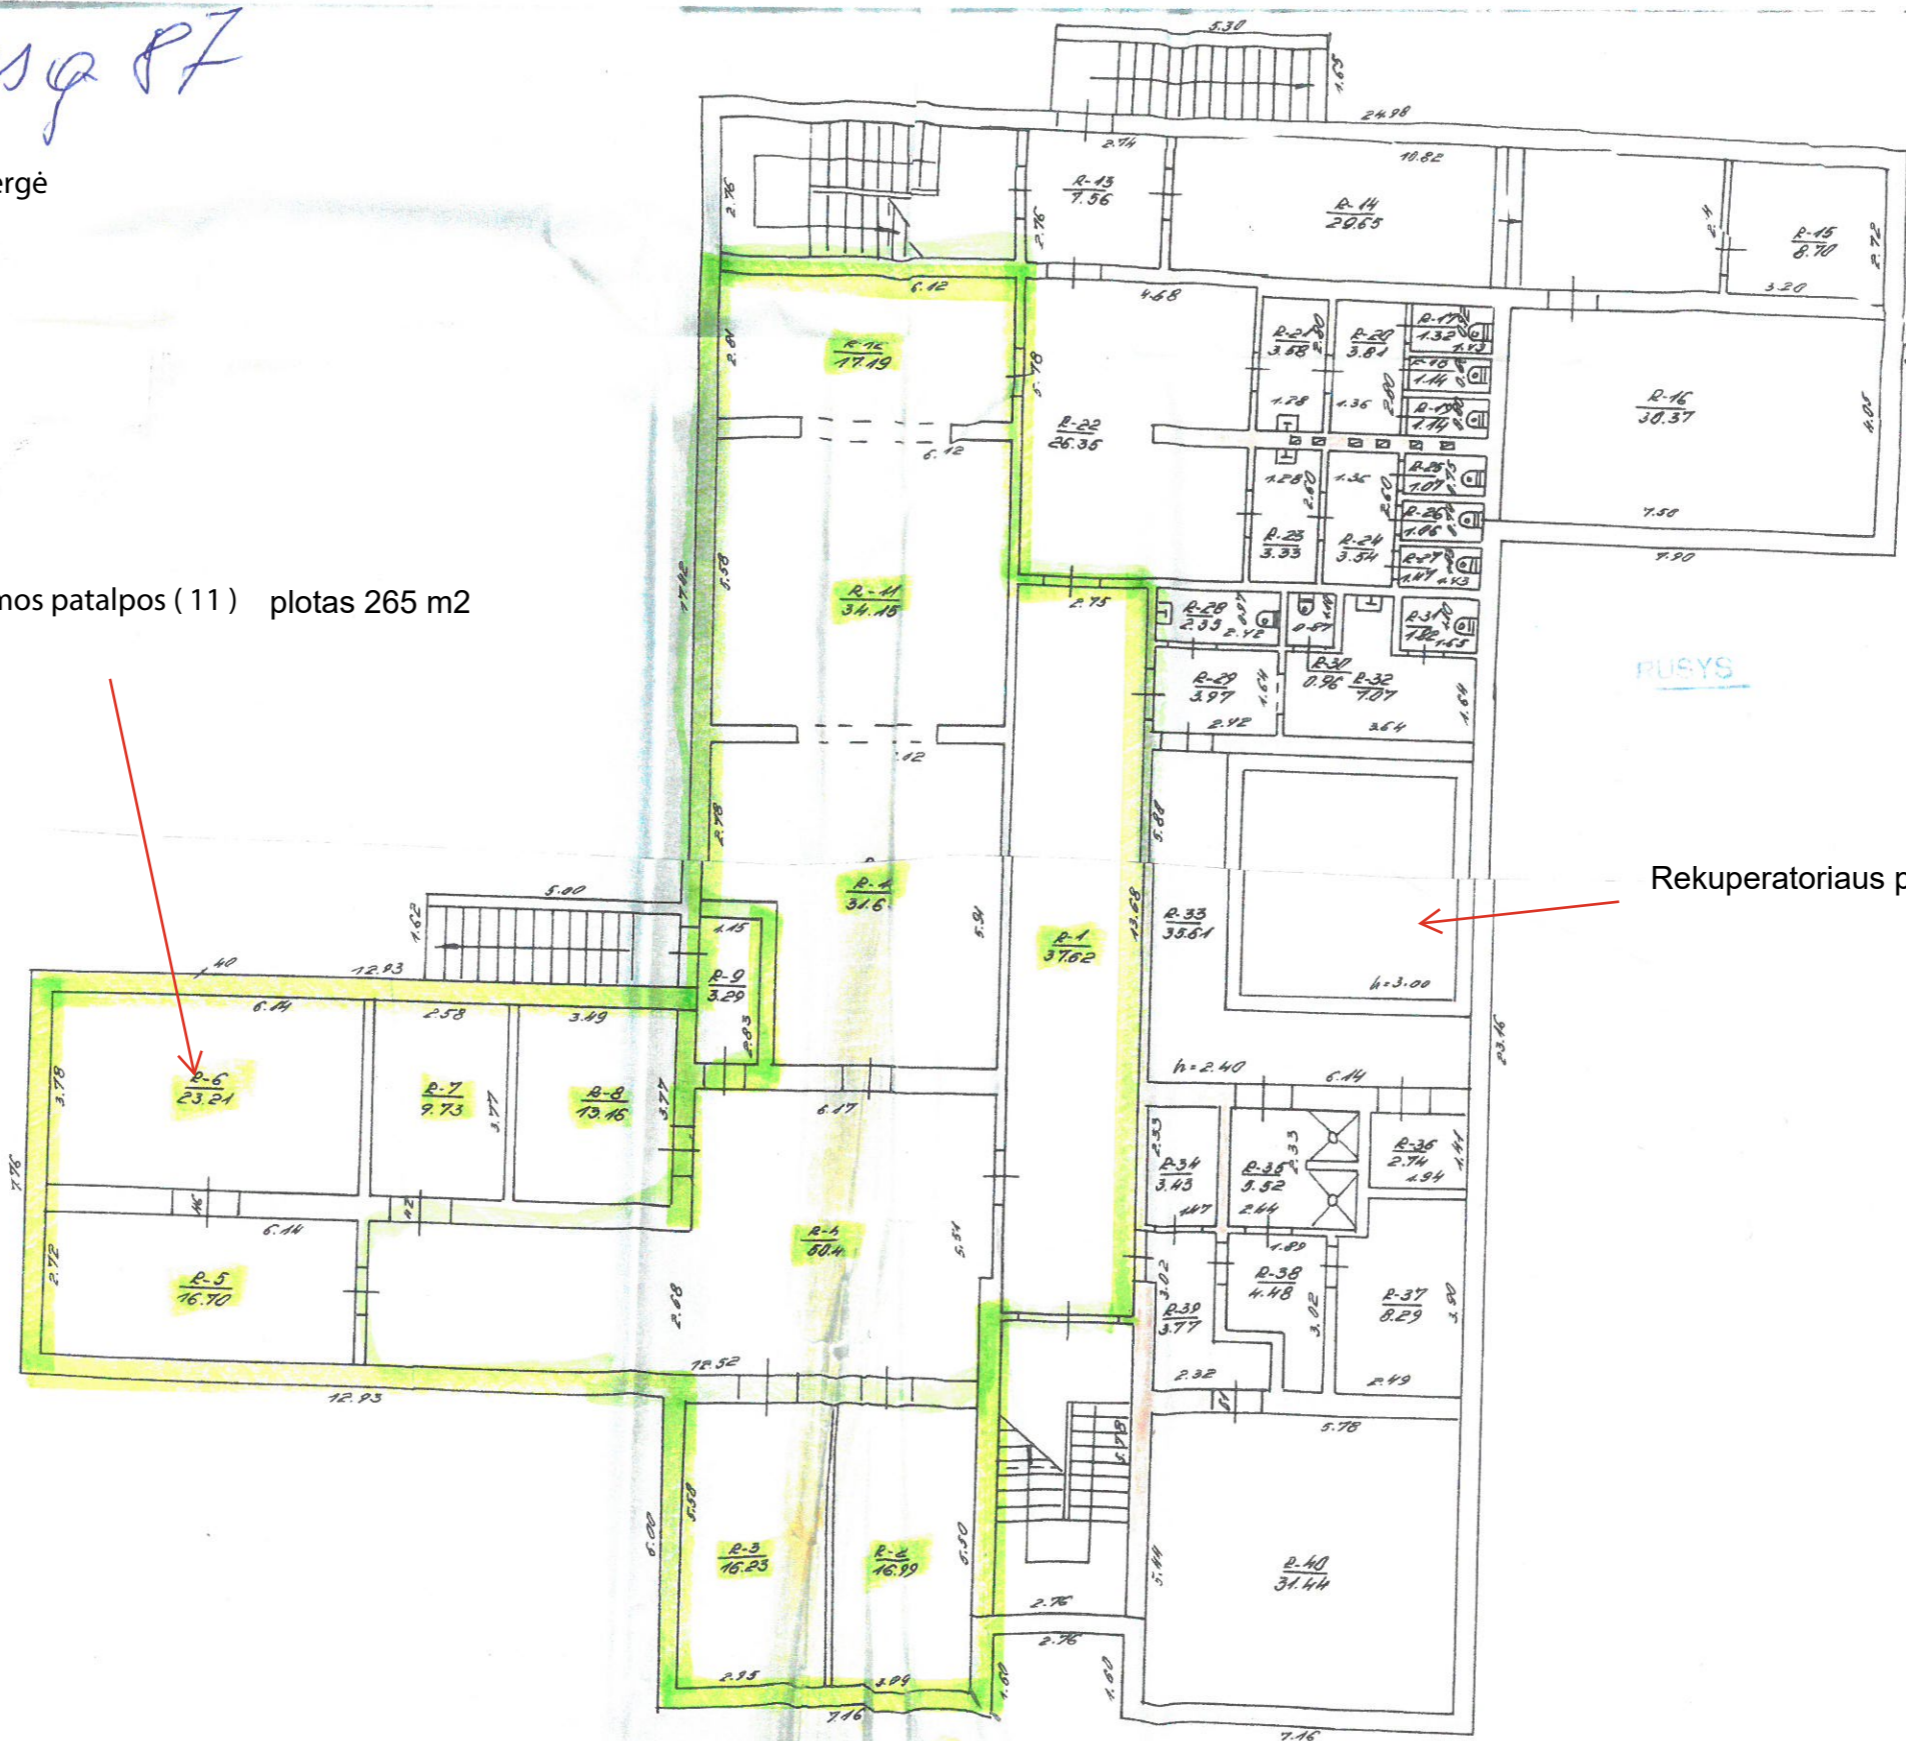

Rekuperatoriaus pastatymo vieta