


Sutartinis žymėjimas

	Evakuacinis ženklas
	Varstomas langas
	Pavojaus signalizavimo įtaisas
	Gaisrinis čiaupas
	REI 60 (angų užpildas EI2 30)
	EI 45 (angų užpildas EW 30)
	Evakuacinių užraktų tipas
	Priešdūminės durys

Vidinis blokas Nr. 1

Išorinis blokas

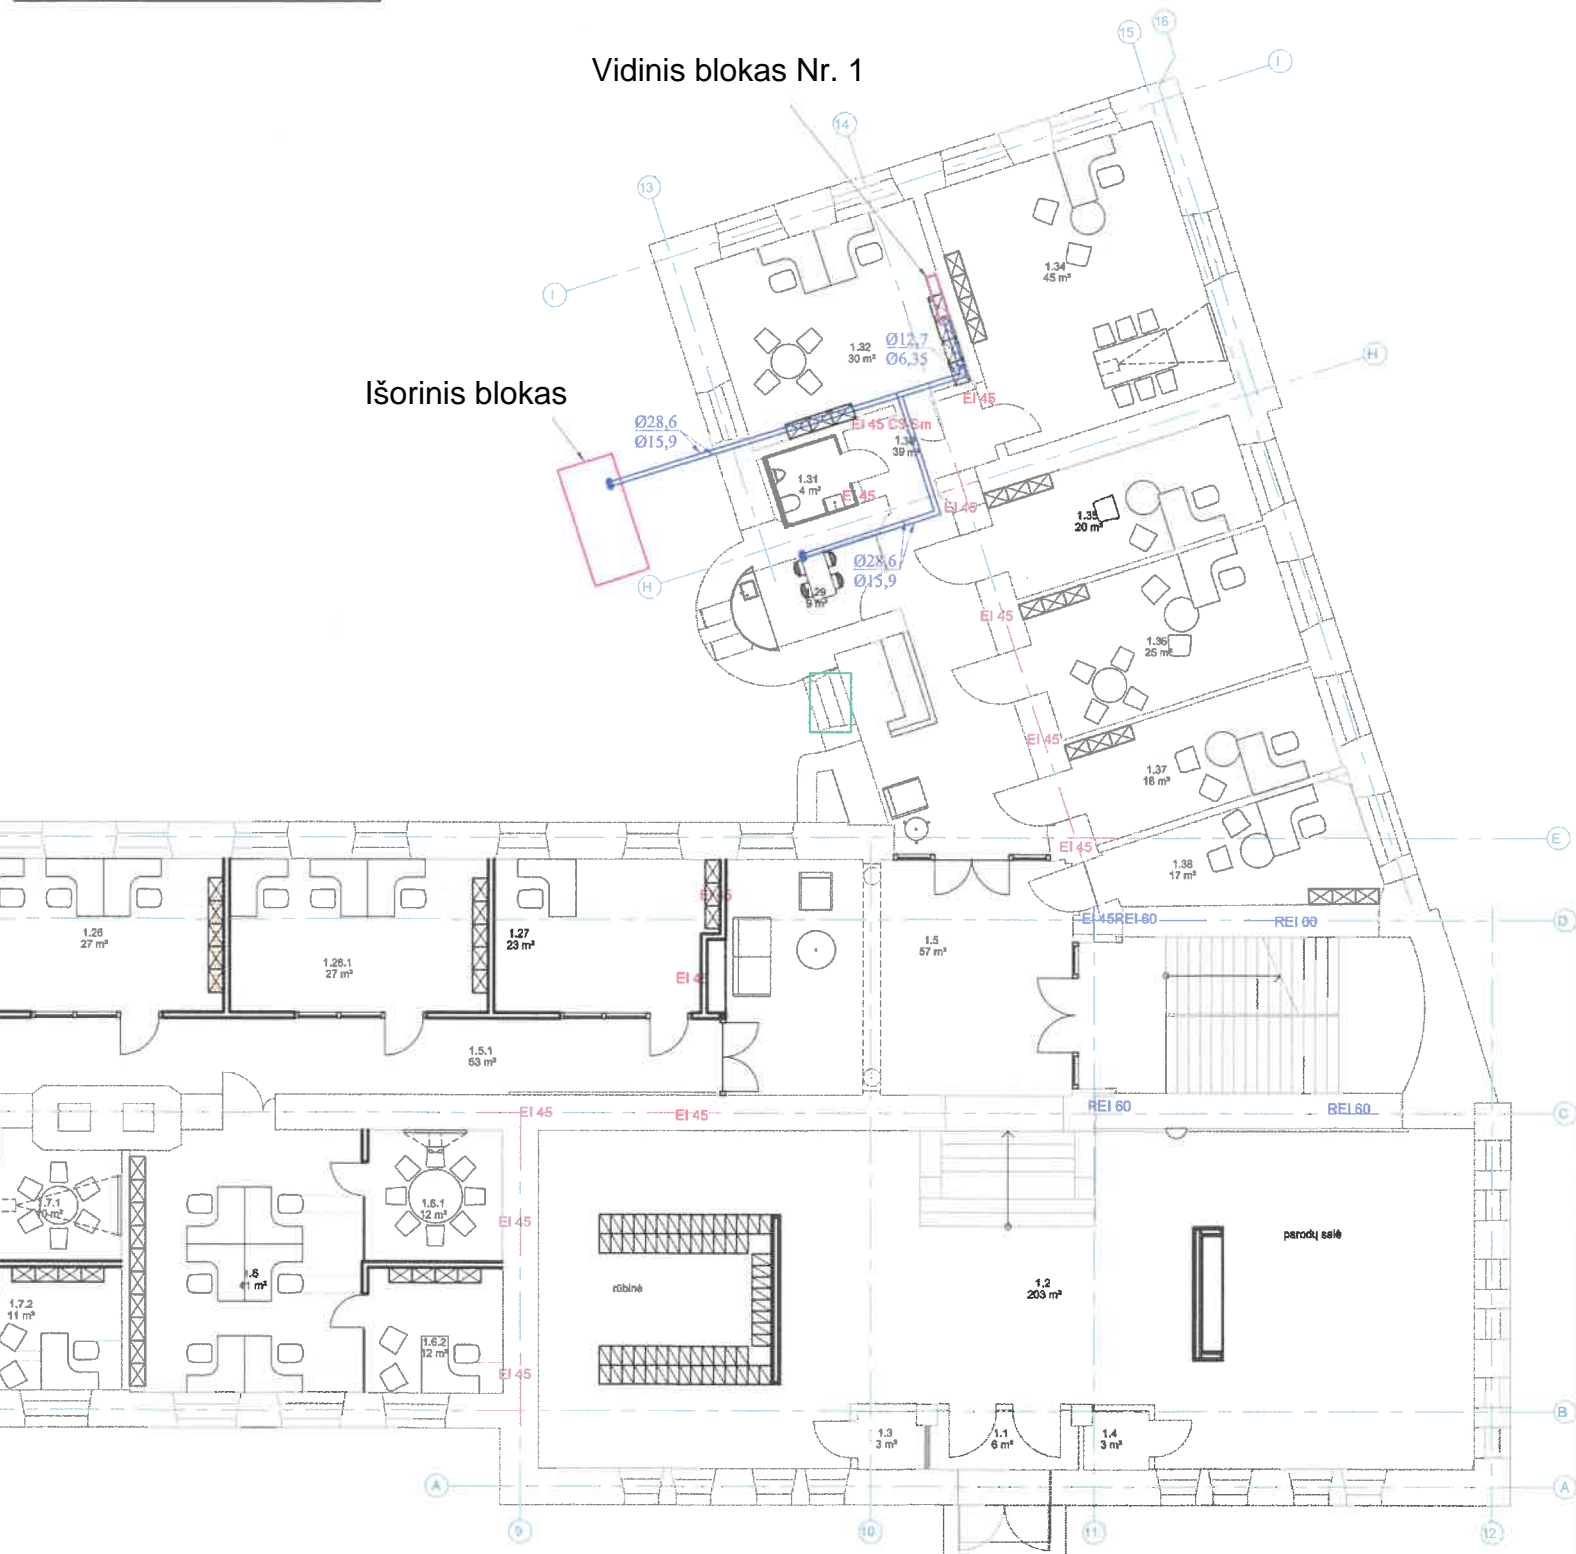

AA

	UAB AEXN Įm. kodas 300120936 Aušros Viesių g. 27-15, Vilnius +370 896 09757 aexn.architects@gmail.com	OBJEKTO PAVADINIMAS:	Kalinausko g. 7, Interjero projektas
	2020 - 03 2020 - 03	BRĖŽINIO PAVADINIMAS:	Pirmo aukšto GS dalis
ETAPAS	STATYTOJAS: Nacionalinė švietimo agentūra / Įmonės kodas : 305238040 / M. Katkauskas g. 44, 09217 Vilnius, tel. Nr.: +37052752362.	BRĖŽINIO ŽYMUO:	001_020-001.03
		LAPAS LAPŲ	1 1

Vidinis blokas Nr. 1

Vidinis blokas Nr. 2



3A

	UAB AEXN Įm. kodas 300120935 Aušros Vėgų g.27-15, Vilnius +370 686 09767 aexn.architects@gmail.com	OBJEKTO PAVADINIMAS: Kalnausko g.7, Interjero projektas	M 1 : 100 LAPAS LAPŲ
	versl. 02.A914 PV Įrengimas Medžiai 2020 - 03 03 PV Įrengimas Džiūvėna 2020 - 03	BRĖŽINIO PAVADINIMAS: Trečio aukšto GS dalis	
ETAPAS	STATYTOJAS: Nacionalinė švietimo agentūra / Įmonės kodas : 305238040 / M.Katkauskas g. 44, 09217 Vilnius, tel. Nr.: +37052752362	BRĖŽINIO ŽYMŲ: 001_020-001.03	1 1