



AB „LIETUVOS GELEŽINKELIAI“ FILIALAS
„ŠIAULIŲ GELEŽINKELIŲ INFRASTRUKTŪRA“


(kelių ruožo pavadinimas)

Pėsčiųjų tiltas per geležinkelį

TILTO KORTELĖ Nr. 1.12

Linija Vilnius - Klaipėda km 212 + 387
Vandentakio pavadinimas Šiauliy kelias _____ važiavimas _____
Visa tilto anga 70,4 m. Skaičiuojamųjų tarpatramių skaičius
(vnt.) ir jų dydis (m) 2x21,7 + 1x27,0
Atstumas tarp ramtų užpakalinių (atbulinių) sienelių _____ m.
Atstumas tarp ramtų atkalčių _____ m. 7,03
Atstumas tarp kelių ašių _____ m. Gabaritas: aukštis 6,90 m, plotis 70,4 m.
Nuolydis 2,5; 0,5; 1,5 ‰. Kreivės spindulys _____ m.
Protarpio (išlyginimo) įtaisų kiekis (vnt.) ir jų tipas _____
Bėgių pado aukštis: virš pamato viršaus -0,20 m,
virš posantvario viršaus 8,30 m,
virš santvaros apačios 7,10 m.
Dangos (viršutinės kelio konstrukcijos) tipas akolde

Tilto ir atramų schema (nurodant pagrindinius matmenis)

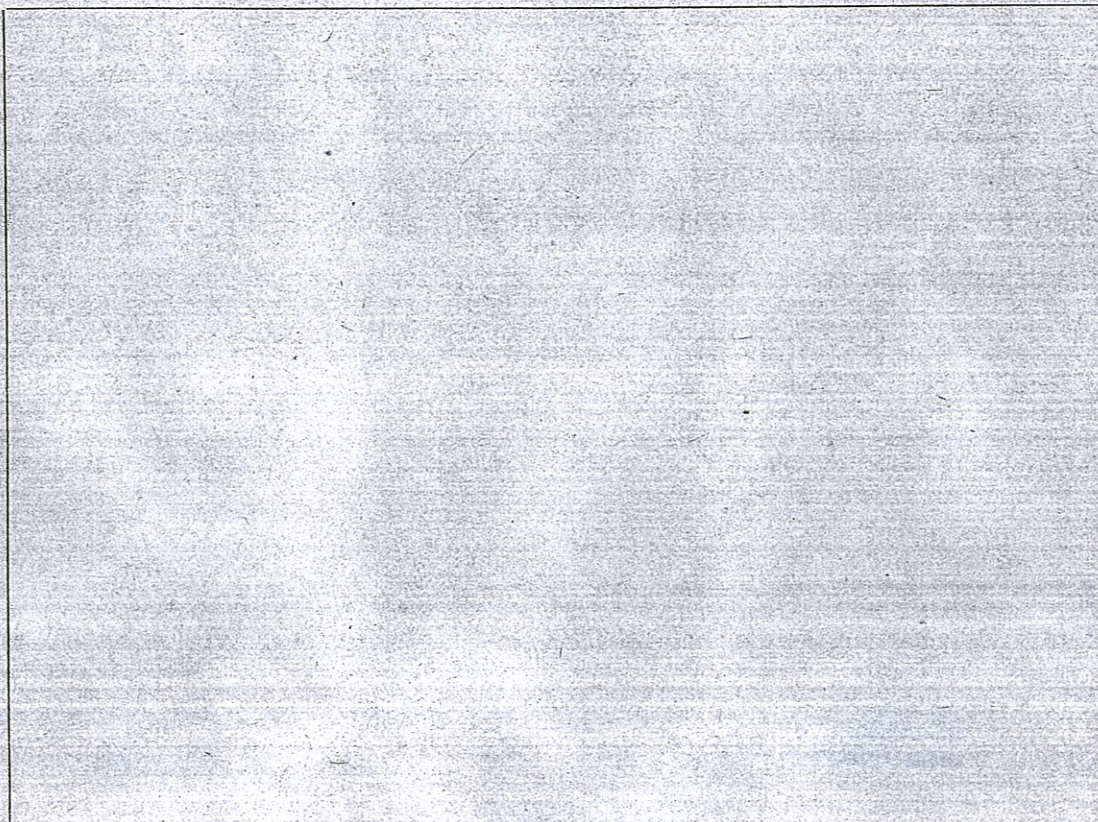

Perdangų duomenys

1 lentelė

Eil. Nr.	Rodiklių pavadinimas	Perdangų Nr.									
		1	2	3							
1.	Medžiaga (sutrumpintas pavadinimas)	9/6	9/6	9/6							
2.	Skaičiuojamojo tarpatramio ilgis (m)	21,70	27,00	21,69							
3.	Svoris (t) arba kubatūra (m³)										
4.	Projektavimo normų metai ir skaičiuojamoji apkrova (kg/m²)										
5.	Pagaminimo metai	2006	2006	2006							
6.	Sumontavimo metai	2006	2006	2006							
7.	Perdangos tipas	9/6	9/6	9/6							
8.	Atstumas tarp santvarų ašių viduryje (m)	0,67	0,67	0,67							
9.	Visas santvaros aukštis ties atrama (m)	1,15	1,15	1,15							
10.	Visas perdangos ilgis (m) {	21,70	27,00	21,69							
11.	Klasė {										

Atramų duomenys

2 lentelė

Eil. Nr.	Rodiklių pavadinimas	Ramtų ir taurų Nr.									
1.	Statybos metai	2007									
2.	Medžiaga {	9/6									
		9/6									
3.	Skiedinys	cem.									
4.	Pamato pagrindas	nat.									
5.	Pamato įgilinimas (nuo viršaus, m)	9,0									
6.	Atramos su pamatu svoris (t) arba kubatūra (m³)	80 m³									

Ar buvo sugadinimų, kas sugadinta ir kada


Ar buvo sustiprinta, sutaisyta, iki kokių normų ar klasės ir kada


Reguliaciniai įrenginiai

Dugno sustiprinimas pie atramų, kūgių ir pan.

Turimi brėžiniai

PJŪVIS 1-1 M 1:100

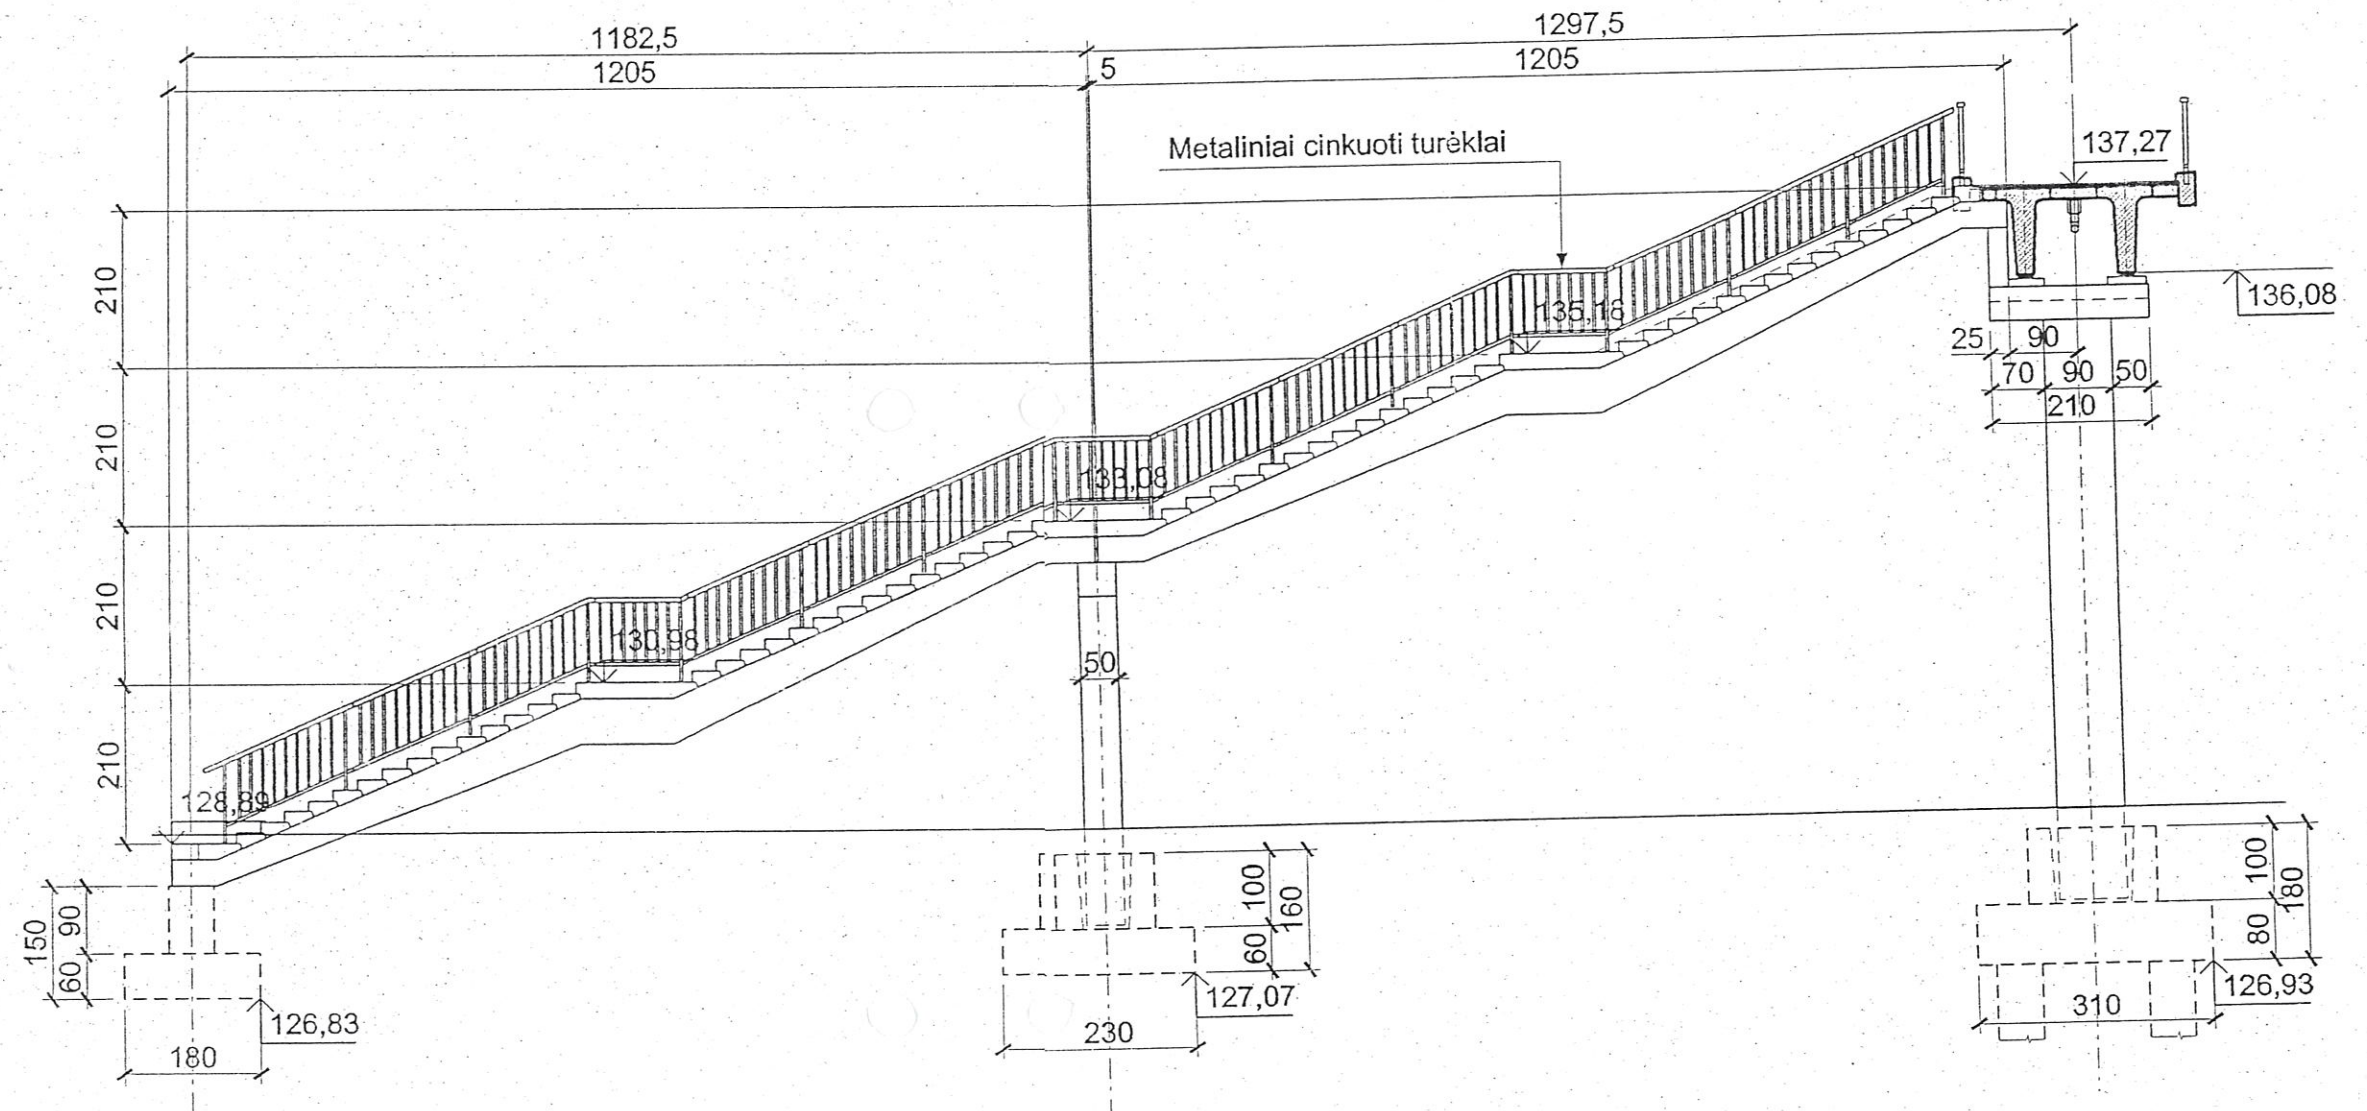

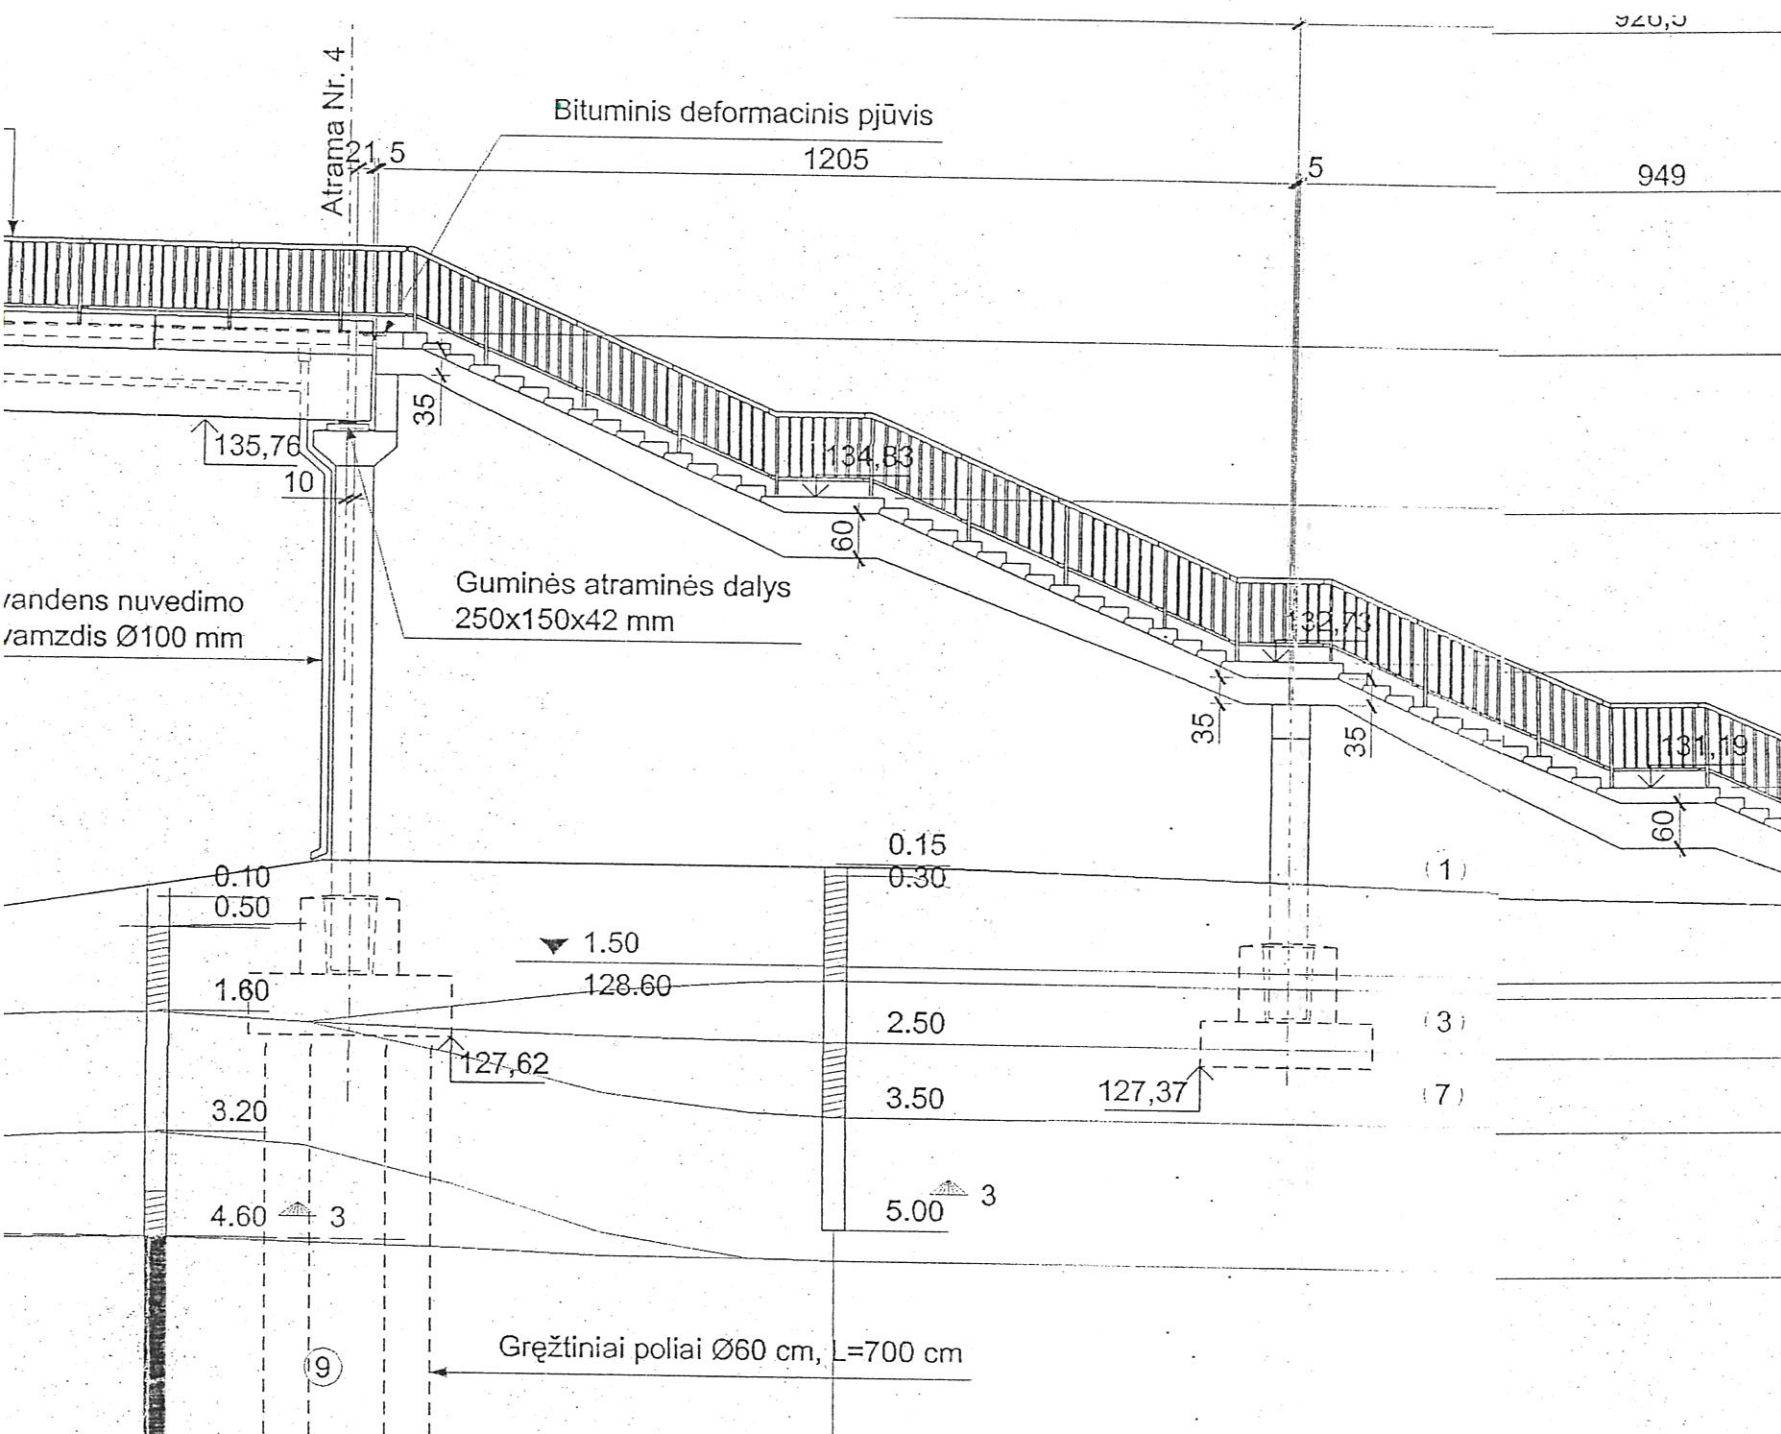

1:100

