



Lengvojo transporto privažiavimo kelias išilginis profilis Nr.1

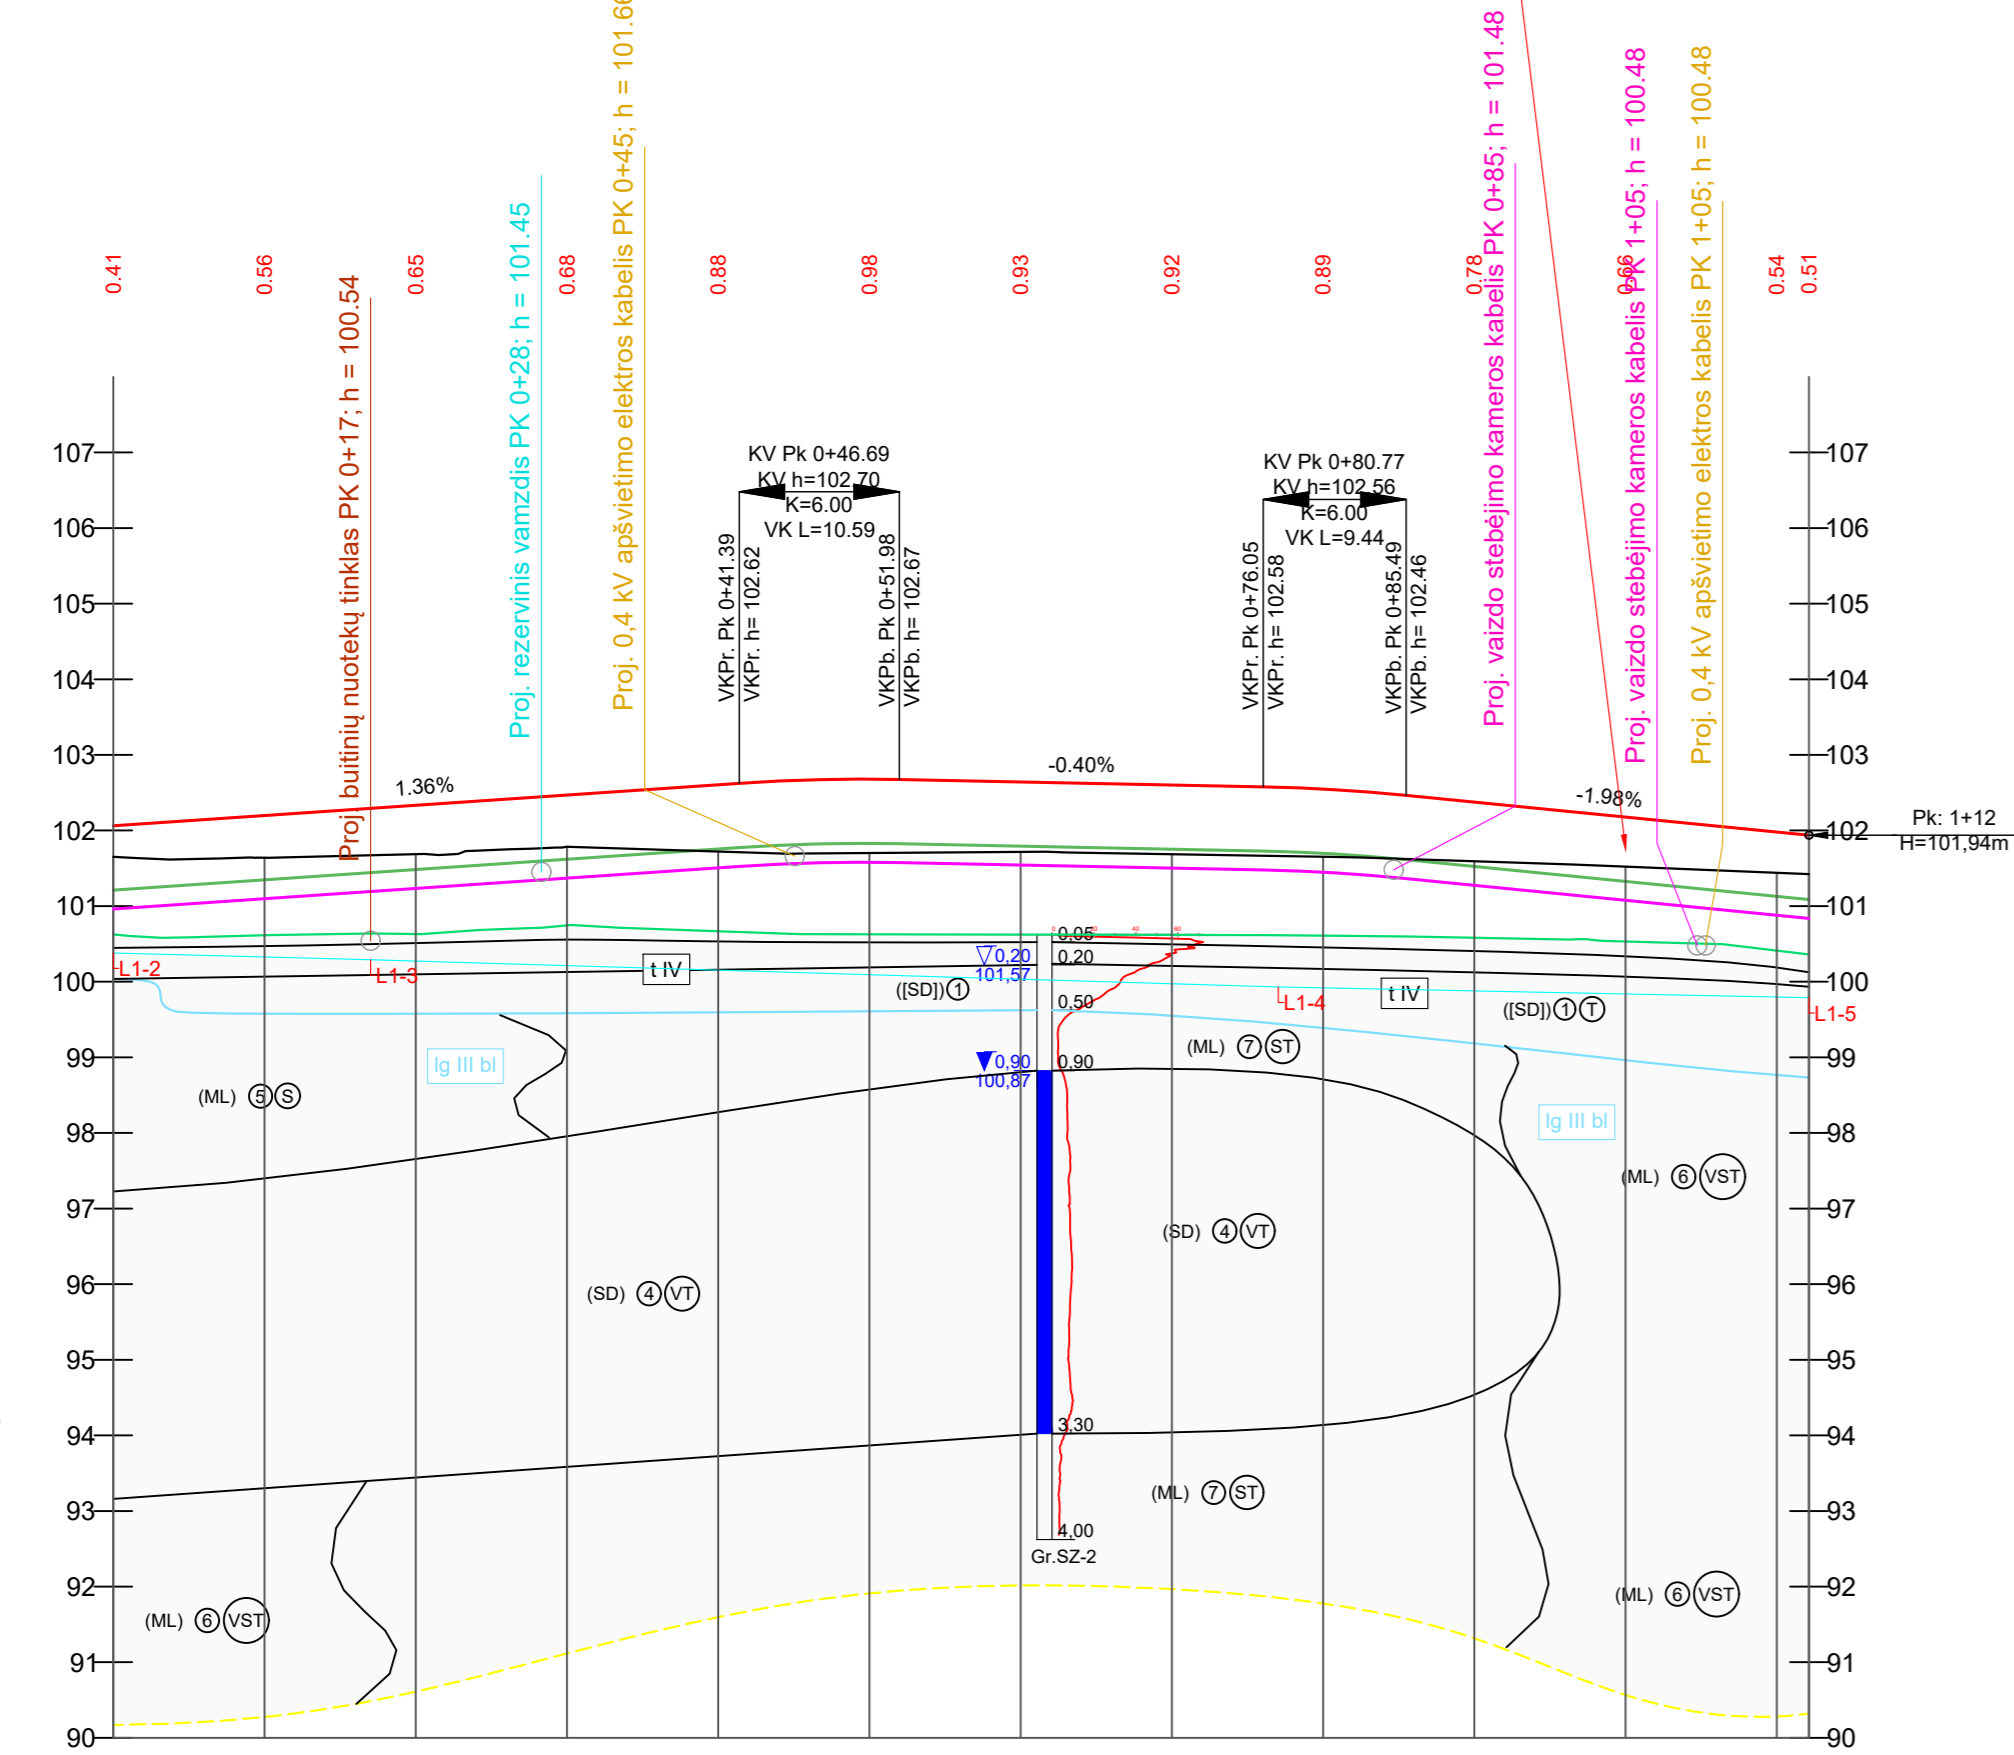

IŠILGINIS PROFILIS
Mv 1:100
Mh 1:500
Mg 1:50
Vp=10 km/val.

PROJEKTIŪNIŲ DUOMENYS	VAŽIUOJAMOSIOS DALIES AUKŠČIAI, m	102.06	102.20	102.33	102.47	102.61	102.68	102.64	102.60	102.55	102.38	102.18	101.98	101.84
	NUOLYDŽIAI IR VERTIKALIOS KREIVĖS %			1.36%				-0.40%					-1.98%	
	ŽEMĖS PAVIRŠIAUS AUKŠČIAI, m	101.65	101.64	101.69	101.78	101.72	101.70	101.72	101.69	101.65	101.59	101.52	101.44	101.42
	PIKETAI KILOMETRAI	0+00	0+10	0+20	0+30	0+40	0+50	0+60	0+70	0+80	0+90	1+00	1+10	1+12
	TIESĖS IR KREIVĖS													

Sunkiojo transporto privažiavimo kelias išilginis profilis Nr.2

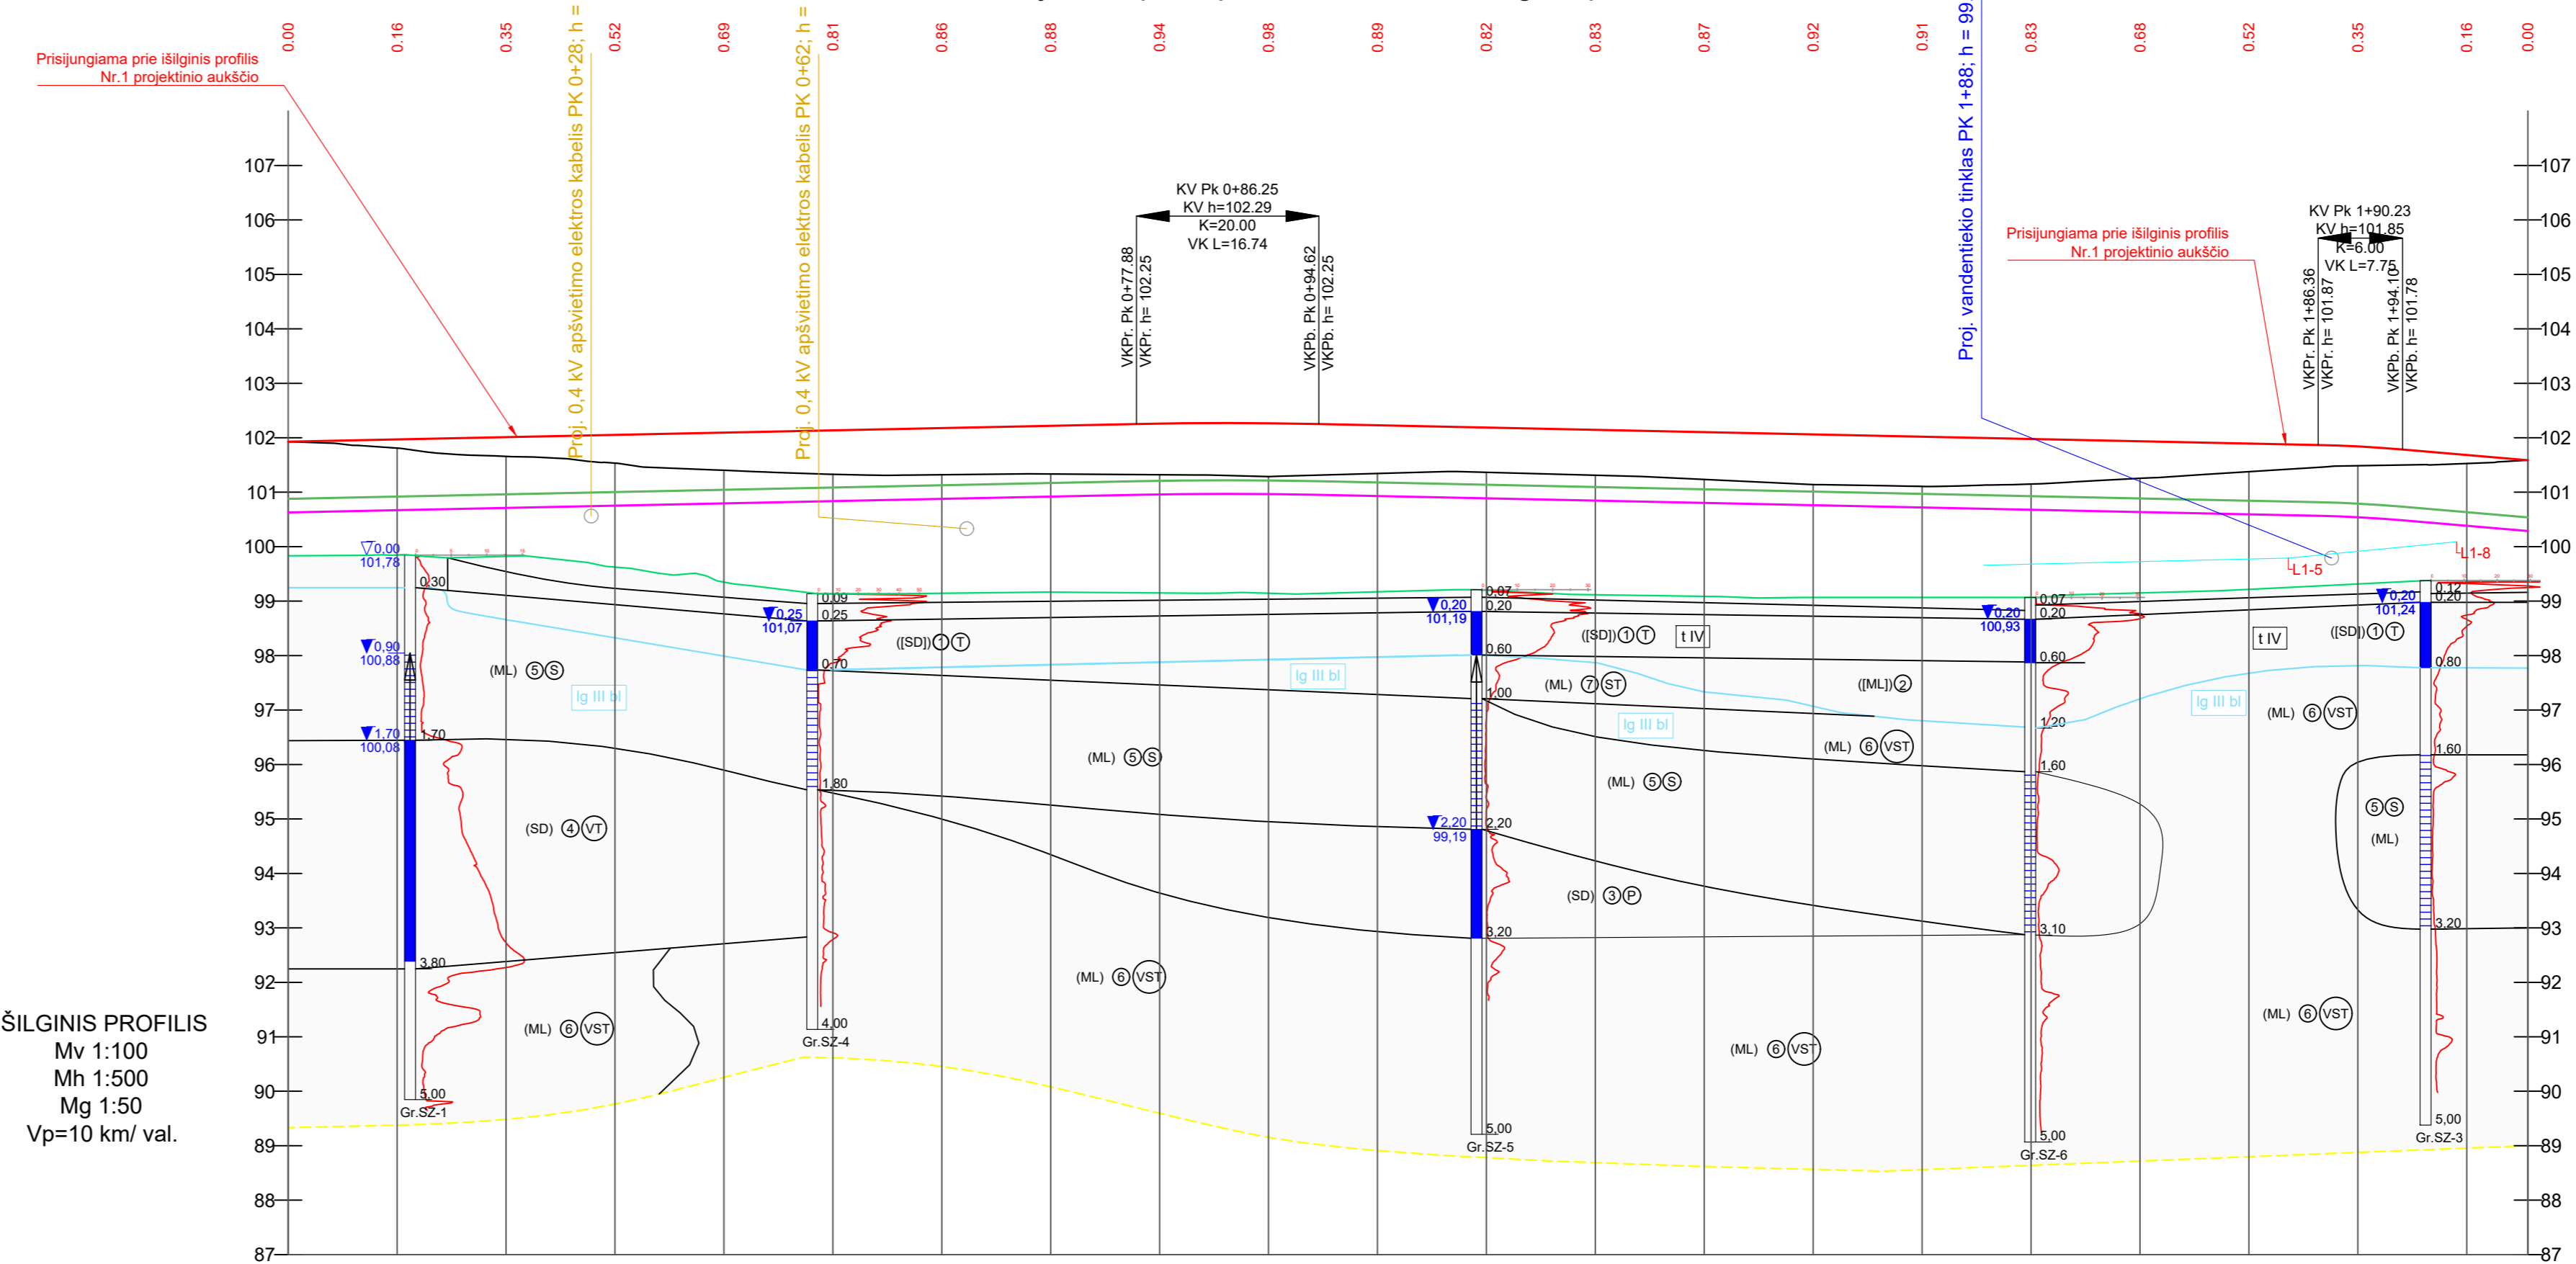

IŠILGINIS PROFILIS
Mv 1:100
Mh 1:500
Mg 1:50
Vp=10 km/val.

PROJEKTIŪNIŲ DUOMENYS	VAŽIUOJAMOSIOS DALIES AUKŠČIAI, m	101.99	101.97	102.01	102.05	102.09	102.14	102.18	102.22	102.26	102.27	102.23	102.19	102.15	102.10	102.06	102.02	101.98	101.94	101.89	101.84	101.68	101.59	
	NUOLYDŽIAI IR VERTIKALIOS KREIVĖS %				0.42%	0.42%									0.42%								-1.71%	
	ŽEMĖS PAVIRŠIAUS AUKŠČIAI, m	101.83	101.81	101.86	101.83	101.80	101.78	101.78	101.78	101.78	101.78	101.78	101.78	101.78	101.78	101.78	101.78	101.78	101.78	101.78	101.78	101.78	101.78	101.78
	PIKETAI KILOMETRAI	0+00	0+10	0+20	0+30	0+40	0+50	0+60	0+70	0+80	0+90	1+00	1+10	1+20	1+30	1+40	1+50	1+60	1+70	1+80	1+90	2+00	2+06	
	TIESĖS IR KREIVĖS																							

SUTARTINIŲ ŽENKLŲ SUVESTINĖ LENTELE

- Gręžinio žiedys
- - inžinerinio geologinio sluoksnio numeris (IGS-1)
- aukščiausias prognozuojamas vandens lygis, m
- vandens lygis ir altitudė, m
- prorsintas vandeniui gruntas
- vandeningas gruntas
- statinio zondavimo bandymas ir jo gylis
- gręžinys ir jo gylis
- grunto ėminys
- stratigrafinės ribos
 - inž. geologinio sluoksnio riba
 - stratigrafinė riba
- inžinerinis geologinis pjūvis ir jo numeris
- gręžinio vieta, jo numeris ir žiočių altitudė
- statinio zondavimo vieta, jo numeris ir altitudė
- Dirvožemis
- Piltinis gruntas
- Mažai dulkingas molingas smėlis
- Smėlingas mažo plastiškumo molis
- Stratigrafija
 - antropogeniniai dariniai
 - limnoglacialiniai dariniai
- Tankumas ir stiprumas
 - silpnas
 - vidutinio stiprumo
 - stiprus
 - vidutinio tankumo
 - tankus

IGS reikšmės

- - mažai dulkingas molingas smėlis
- - smėlingas mažo plastiškumo molis, su maža (2,4%) organinės medžiagos priemaiša, tvirtas
- - mažai dulkingas molingas smėlis
- - mažai dulkingas molingas smėlis
- - smėlingas mažo plastiškumo molis, minkštas
- - smėlingas mažo plastiškumo molis, tvirtas
- - smėlingas mažo plastiškumo molis, standus

— - Esamas žemės paviršius;
 — - Projektuojama gatvės trasa;
 — - Projektuojama dangos konstrukcijos apačia;
 — - Grunto stiprinimo pagal MN GPSR 12 apačia.
 L1-8 - Projektuojamas lietaus tinklas

0	2024-02	Statybos konkursui ir statybai
LAIDA	IŠLEIDIMO DATA	LAIDOS STATUSAS. KEITIMO PRIEŽASTIS (JEI TAIKOMA)
KVAL. PATV. DOK. NR.	SRP	Statinio projekto pavadinimas
40451		Poilsio aikštelės valstybinės reikšmės magistralinio kelio A1 Vilnius - Kaunas - Klaipėda 156,600 km, dešinėje pusėje, kapitalinio remonto projektas
39387	SPDV	Dokumento pavadinimas
A1931	SPDV	Išilginis profilis
	Inž.	M. Martinkus
		Ignas Arnašius
LT	Statyboje/Usaikovus	Dokumento žymuo
	AB „Via Lietuva“	P23-023.3-A1-KR-TDP-S-B-IP
		Lapas
		Lapų