



Topografavimo darbų teritorijos
išsidėstymo schema

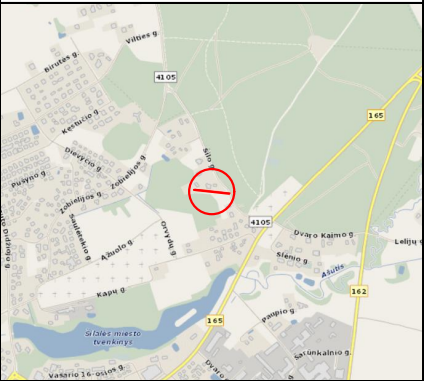

INŽINERINIŲ TINKLŲ PLANAS M 1:500
BUITINIŲ IR GAMYBINIŲ NUOTEKŲ ŠALINIMO TINKLAS

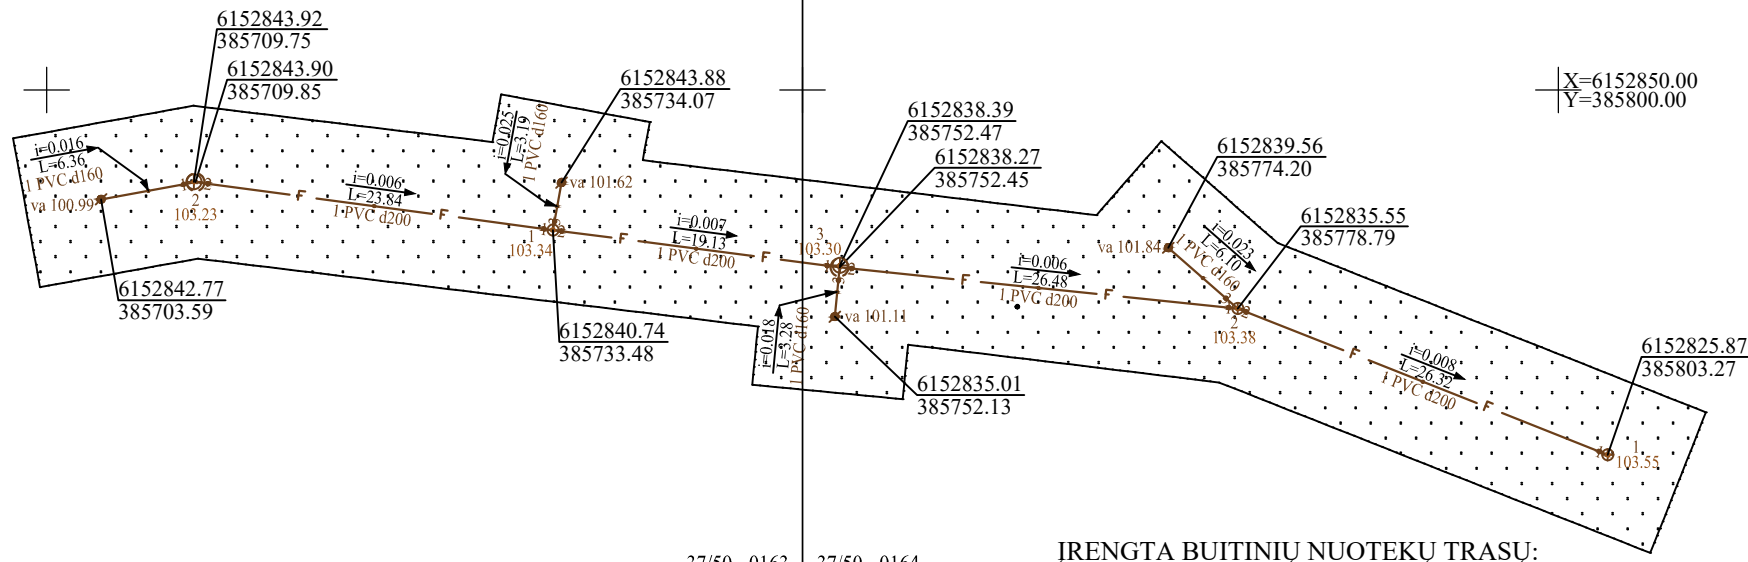

ĮRENGTA BUITINIŲ NUOTEKŲ TRASŲ:

- ŠILO G. ATŠAKA:
1. Buitinių nuotekų trasų PVC d200 - L=95.77 m
 2. Buitinių nuotekų trasų PVC d160 - L=18.93 m
 3. Pastatyta g/b. d1000 šulinių: 2 vnt.
 4. Pastatyta plast. d425 apžiūros šulinių: 3 vnt.

PASTABA:

1. Planas suderintas per topografijos ir inžinerinės infrastruktūros informacinę sistemą TIHS. Prašymo Nr. sistemoje: TIHS1-20230705-047124

Plano tipas:	Buitinių ir gamybinių nuotekų šalinimo tinklas				
Objekto adresas:	Šilo g., Šilalė				
Aukščių sistema	Koordinatinių sistema	Pagrindinis objektų tikslumas, cm			
LAS07	LKS-94	Horizontalus:	4	Vertikalus:	4
UAB "KVĖDARSTA"					
Kv. paž. Nr.	Vardas, Pavardė	Parašas	Data	A.V.	
1GKV-1164	Artūras Juška		2023-07-05		
Užsakovas		Mastelis	Lapo Nr.	Lapų sk.	
Šilalės rajono savivaldybės administracija		1:500	1	1	