



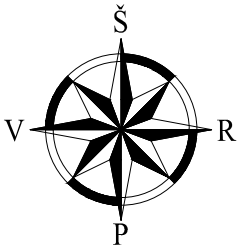

INŽINERINIŲ TINKLŲ PLANAS M 1:500
VANDENTIEKIO TINKLAS

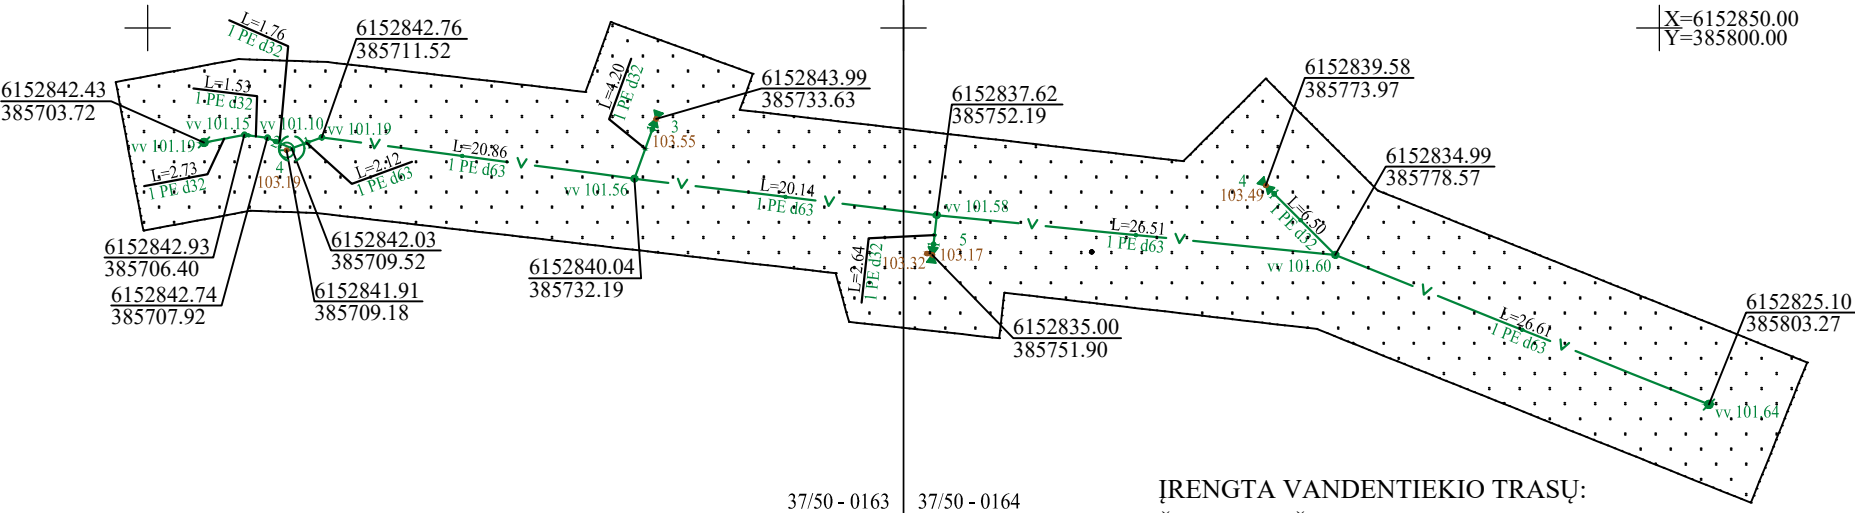

- ĮRENGTA VANDENTIEKIO TRASŲ:
ŠILO G. ATŠAKA:
- Vandentiekio trasų PE d63 - L=96.24 m
 - Vandentiekio trasų PE d32 - L=19.36 m
 - Pastatyta g/b. d1500 šulinių: 1 vnt.
 - Pastatyta įvadinių sklendžių: 3 vnt.

PASTABA:
1. Planas suderintas per topografijos ir inžinerinės infrastruktūros informacinę sistemą TIIIS. Prašymo Nr. sistemoje: TIIIS1-20230713-048592

Plano tipas:	Vandentiekio tinklas				
Objekto adresas:	Šilo g., Šilalė				
Aukščių sistema	Koordinatų sistema	Pagrindinis objektų tikslumas, cm			
LAS07	LKS-94	Horizontalus:	4	Vertikalus:	6
UAB "KVĖDARSTA"					
Kv. paž. Nr.	Vardas, Pavardė	Parašas	Data	A.V.	
1GKV-1164			2023-07-05		
Užsakovas		Mastelis	Lapo Nr.	Lapų sk.	
Šilalės rajono savivaldybės administracija		1:500	1	1	