


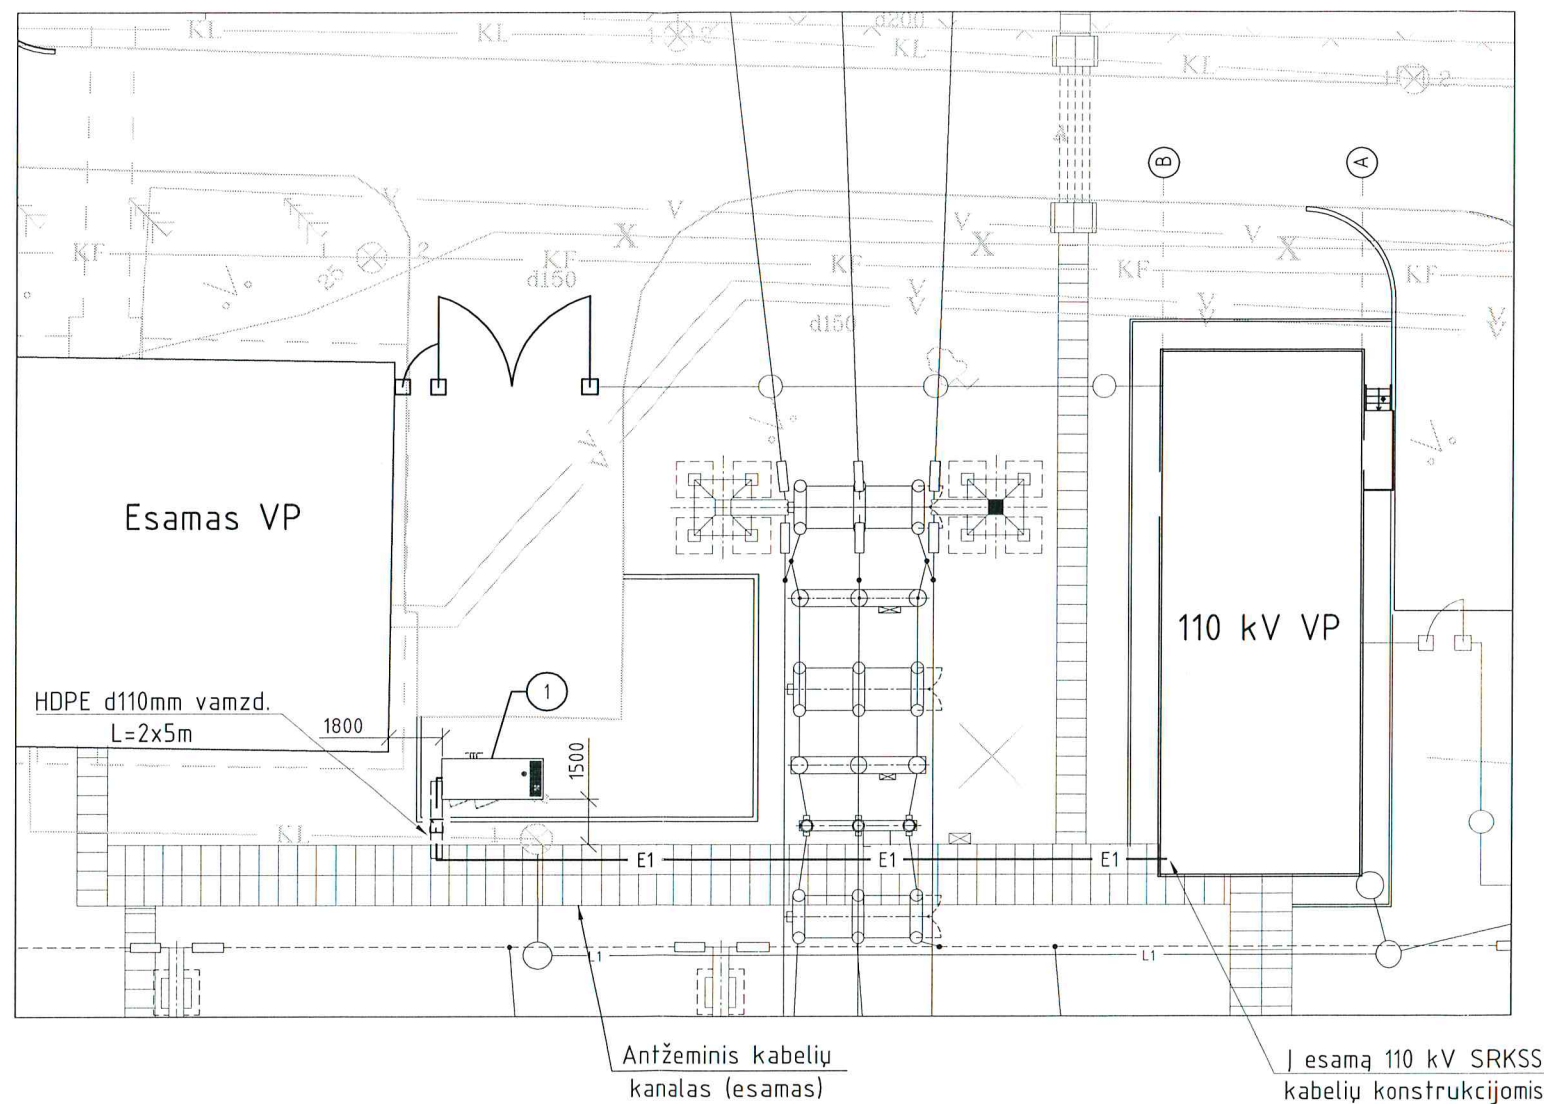

SUTARTINIAI ŽENKLAI:

- E1 — - Projektuojama 0,4 kV elektros kabelių trasa
- — - Projektuojama kabelių trasa vamzdyje.
- ① - Dyzel. generatorius 160 kVA

NURODYMAI:

- 0,4 kV kabelį nuo generatoriaus iki antžeminio kanalo kloti vamzdyje, toliau iki 110 kV VP - esamame antžeminiame kanale.
- Kabelį lenkti ne mažesniais spinduliais negu nurodyta kabelio gamintojo.

Laida	Data	Keitimų pavadinimas (priežastis)			V. Pavardė	Parašas		
	 ENERGETIKOS TINKLŲ INSTITUTAS			330/110/10 kV Alytaus TP 330 kV skirstyklos Kauno kelias 4, Butkūnų k., Alytaus sen., Alytaus r. sav. rekonstravimo projektas				
19147	PV	G. Lynykas		2013-11	Savų reikmių rezervinio maitinimo įrangos pastatymo planas		Laida	
29405	PVP	E. Žaltauskas		2013-11			0	
17134	PDV	A. Virbalas		2013-11				
	Ved. inž.	A. Motiejūnas		2013-11			Lapas	Lapų
DP	Statytojas: LITGRID AB				IIDSF-GA011-06-DP-EP2.BR-2		1	1