


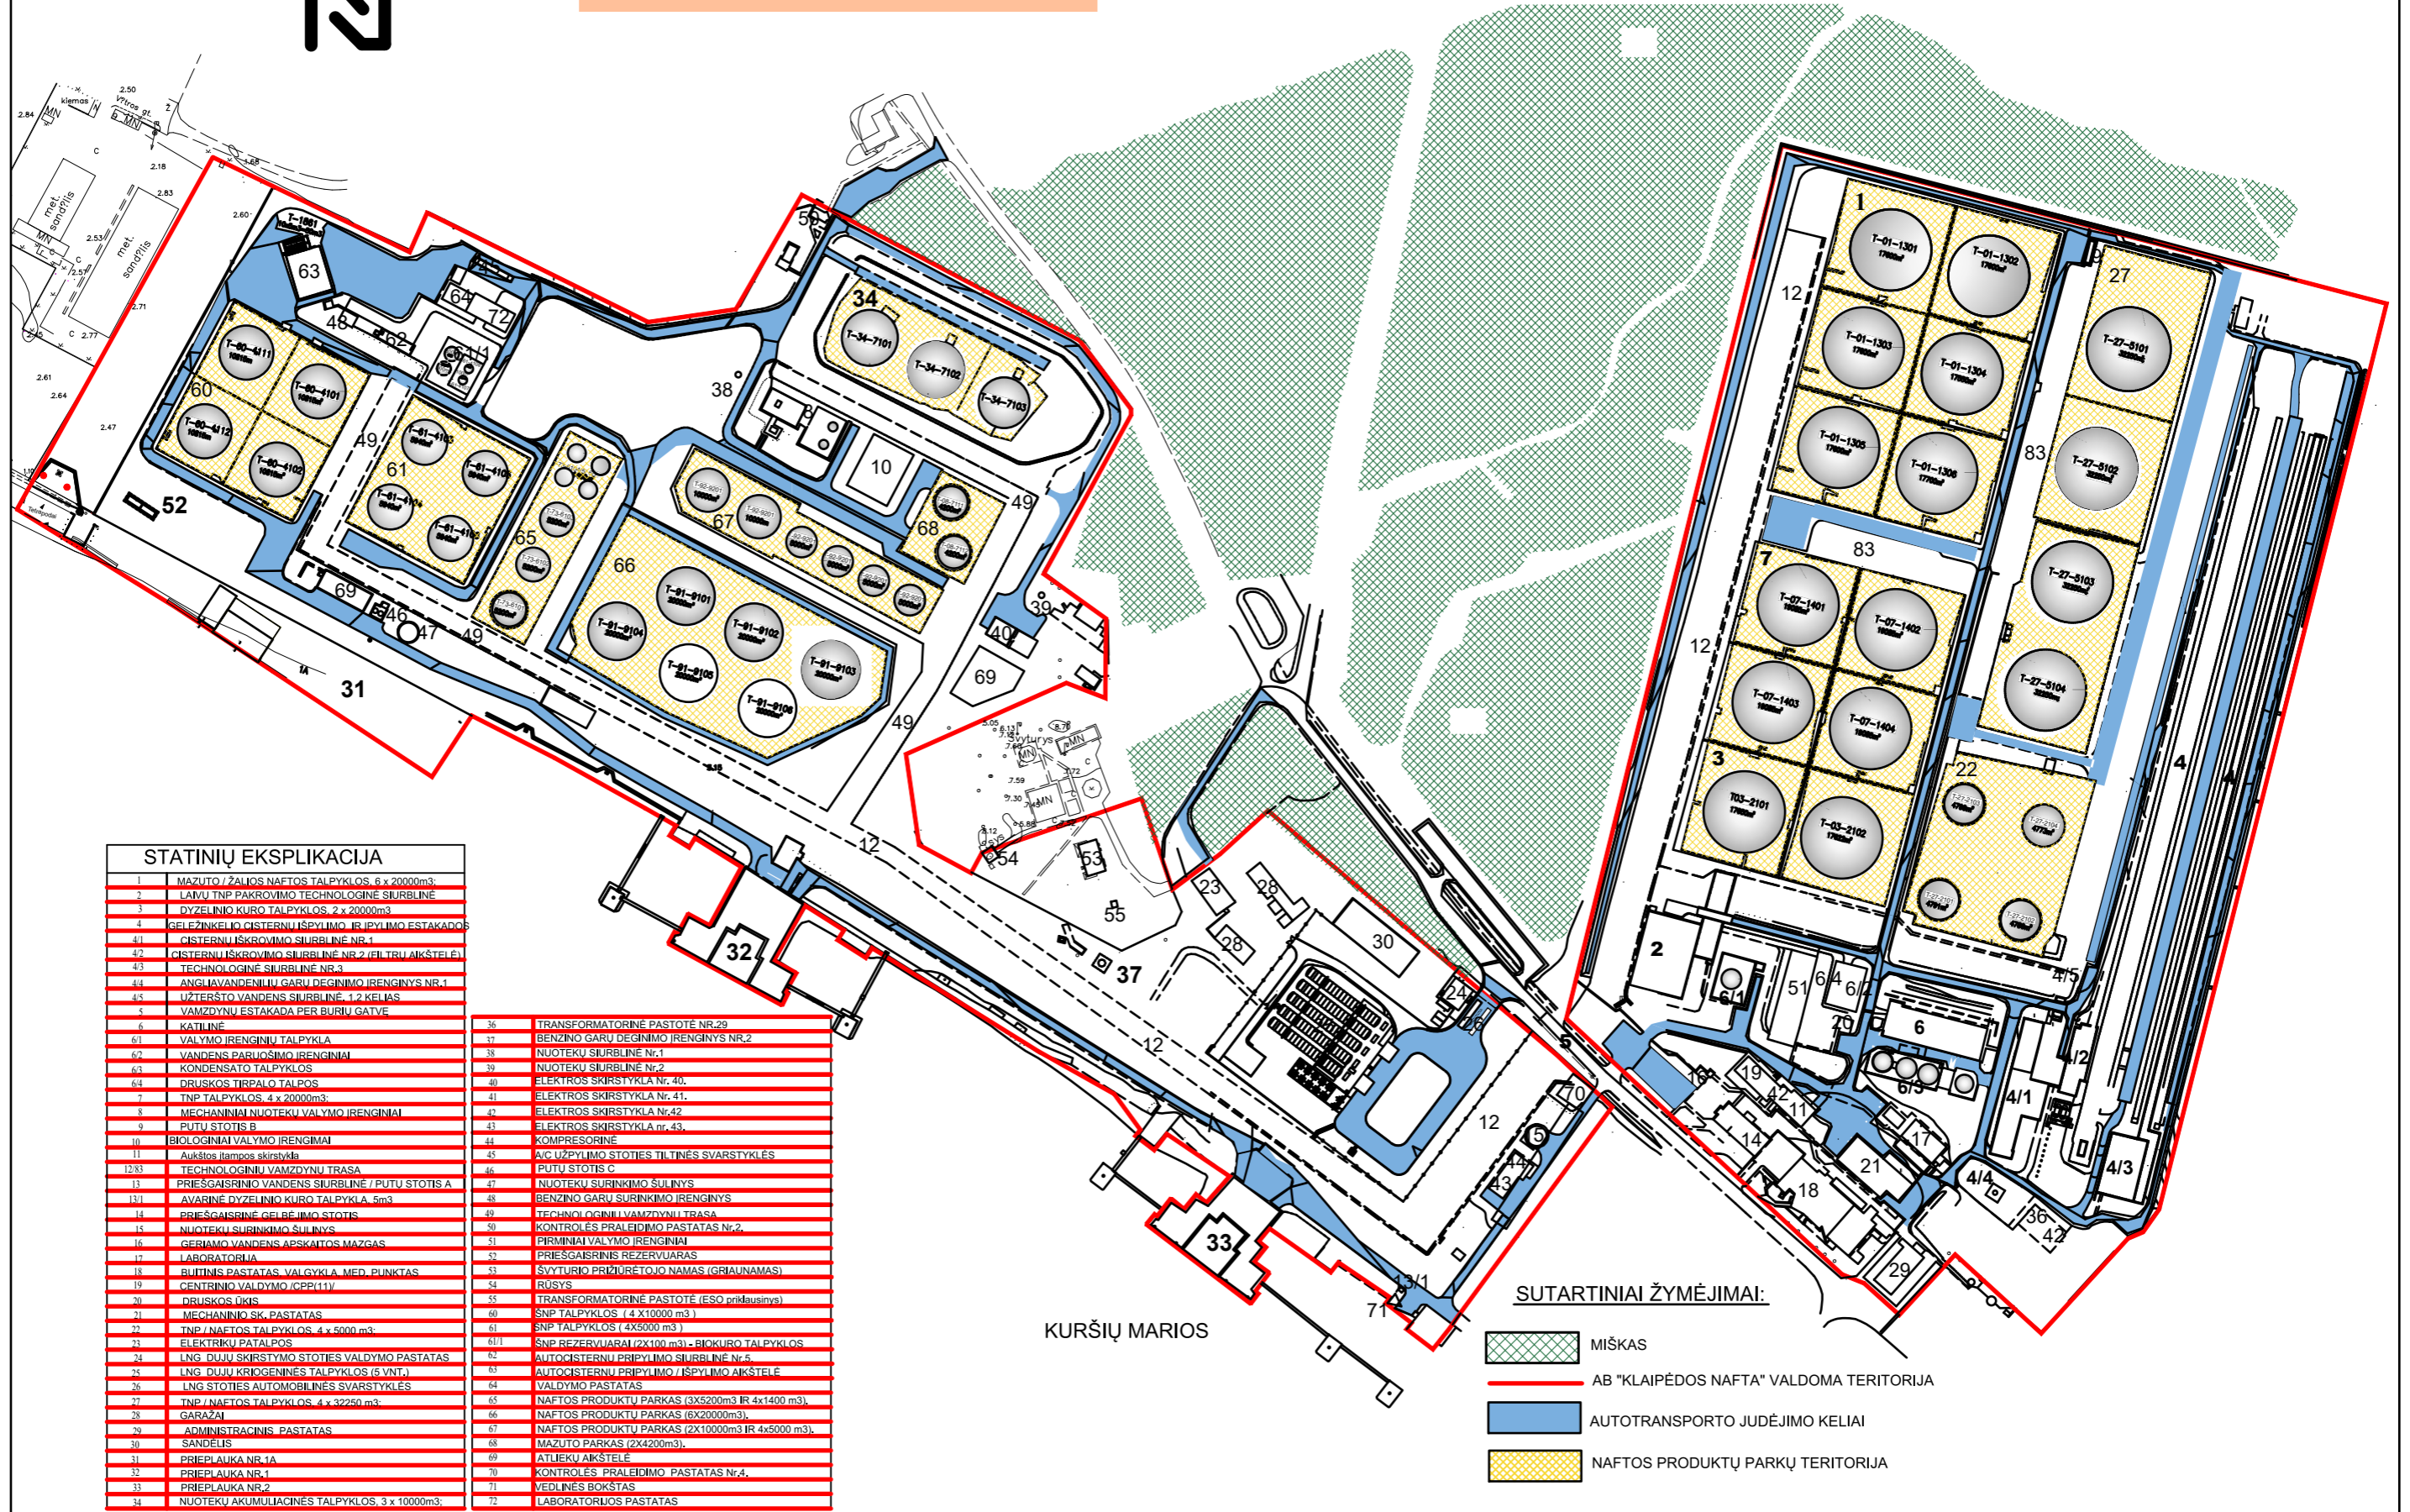

AB "KLAIPĖDOS NAFTA" TERITORIJOS SCHEMA



STATINIŲ EKSPLIKACIJA

1	MAZUTO / ŽALIOS NAFTOS TALPYKLOS, 6 x 20000m ³	36	TRANSFORMATORINĖ PASTOTĖ NR.29
2	LAIVŲ TNP PAKROVIMO TECHNOLOGINĖ SIURBLINĖ	37	BENZINO GARŲ DEGINIMO ĮRENGINYS NR.2
3	DYZELINIO KURO TALPYKLOS, 2 x 20000m ³	38	NUOTEKŲ SIURBLINĖ NR.1
4	GELEŽINKELIO CISTERNŲ IŠPYLIMO IR ĮPYLIMO ESTAKADOS	39	NUOTEKŲ SIURBLINĖ NR.2
4/1	CISTERNŲ IŠKROVIMO SIURBLINĖ NR.1	40	ELEKTROS SKIRSTYKLA Nr. 40.
4/2	CISTERNŲ IŠKROVIMO SIURBLINĖ NR.2 (FILTRU AIKŠTELĖ)	41	ELEKTROS SKIRSTYKLA Nr. 41.
4/3	TECHNOLOGINĖ SIURBLINĖ NR.3	42	ELEKTROS SKIRSTYKLA Nr.42
4/4	ANGLIUVANDENIŲ GARŲ DEGINIMO ĮRENGINYS NR.1	43	ELEKTROS SKIRSTYKLA nr. 43.
4/5	UŽTERŠTO VANDENS SIURBLINĖ, 1,2 KELIAS	44	KOMPRESORINĖ
5	VAMZDYNŲ ESTAKADA PER BURIŲ GATVĖ	45	A/C UŽPYLIMO STOTIES TILTINĖS SVARSTYKLĖS
6	KATILINĖ	46	PUTŲ STOTIS C
6/1	VALYMO ĮRENGINIŲ TALPYKLA	47	NUOTEKŲ SURINKIMO ŠULIŲS
6/2	VANDENS PARUŠIMO ĮRENGINIAI	48	BENZINO GARŲ SURINKIMO ĮRENGINYS
6/3	KONDENSATO TALPYKLOS	49	TECHNOLOGINIŲ VAMZDYNŲ TRASA
6/4	DRUSKOS TIRPALO TALPOS	50	KONTROLĖS PRALEIDIMO PASTATAS NR.2
7	TNP TALPYKLOS, 4 x 20000m ³	51	PIRMINIAI VALYMO ĮRENGINIAI
8	MECHANINIAI NUOTEKŲ VALYMO ĮRENGINIAI	52	PRIEŠGAISRINIS REZERVUARAS
9	PUTŲ STOTIS B	53	ŠVYTURIO PRIZIŪRĖTOJO NAMAS (GRIAUNAMAS)
10	BIOLOGINIAI VALYMO ĮRENGIMAI	54	RŪSŲS
11	Aukštos įtampos skirstykla	55	TRANSFORMATORINĖ PASTOTĖ (ESO priklausančios)
12/83	TECHNOLOGINIŲ VAMZDYNŲ TRASA	60	SNP TALPYKLOS (4 X10000 m ³)
13	PRIEŠGAISRINIO VANDENS SIURBLINĖ / PUTŲ STOTIS A	61	SNP TALPYKLOS (4X5000 m ³)
13/1	AVARINĖ DYZELINIO KURO TALPYKLA, 5m ³	61/1	SNP REZERVUARAI (2X100 m ³) - BIJOKURO TALPYKLOS
14	PRIEŠGAISRINĖ GELBĖJIMO STOTIS	62	AUTOCISTERNŲ PRIPYLIMO SIURBLINĖ NR.5
15	NUOTEKŲ SURINKIMO ŠULIŲS	63	AUTOCISTERNŲ PRIPYLIMO / IŠPYLIMO AIKŠTELĖ
16	GERIAMO VANDENS APSKAITOS MAZGAS	64	VALDYMO PASTATAS
17	LABORATORIA	65	NAFTOS PRODUKTŲ PARKAS (3X5200m ³ IR 4x1400 m ³).
18	BUTINIŲ PASTATAS, VALGYKLĖ, MED. PUNKTAS	66	NAFTOS PRODUKTŲ PARKAS (6X20000m ³).
19	CENTRINIO VALDYMO (C/PP11V)	67	NAFTOS PRODUKTŲ PARKAS (2X10000m ³ IR 4x5000 m ³).
20	DRUSKOS DIKIS	68	MAZUTO PARKAS (2X4200m ³).
21	MECHANINIO SK. PASTATAS	69	ATLIEKŲ AIKŠTELĖ
22	TNP / NAFTOS TALPYKLOS, 4 x 5000 m ³	70	KONTROLĖS PRALEIDIMO PASTATAS Nr.4.
23	ELEKTRIKŲ PATALPOS	71	VEDLINĖS BOKŠTAS
24	LNG DUJŲ SKIRSTYMO STOTIES VALDYMO PASTATAS	72	LABORATORIJOS PASTATAS
25	LNG DUJŲ KRIOGENINĖS TALPYKLOS (5 VNT.)		
26	LNG STOTIES AUTOMOBILINĖS SVARSTYKLĖS		
27	TNP / NAFTOS TALPYKLOS, 4 x 32250 m ³		
28	GARAŽAI		
29	ADMINISTRACINIS PASTATAS		
30	SANDELIS		
31	PRIEPLAUKA NR.1A		
32	PRIEPLAUKA NR.1		
33	PRIEPLAUKA NR.2		
34	NUOTEKŲ AKUMULIACINĖS TALPYKLOS, 3 x 10000m ³		

SUTARTINIAI ŽYMĖJIMAI:

- MIŠKAS
- AB "KLAIPĖDOS NAFTA" VALDOMA TERITORIJA
- AUTOTRANSPORTO JUDĖJIMO KELIAI
- NAFTOS PRODUKTŲ PARKŲ TERITORIJA