


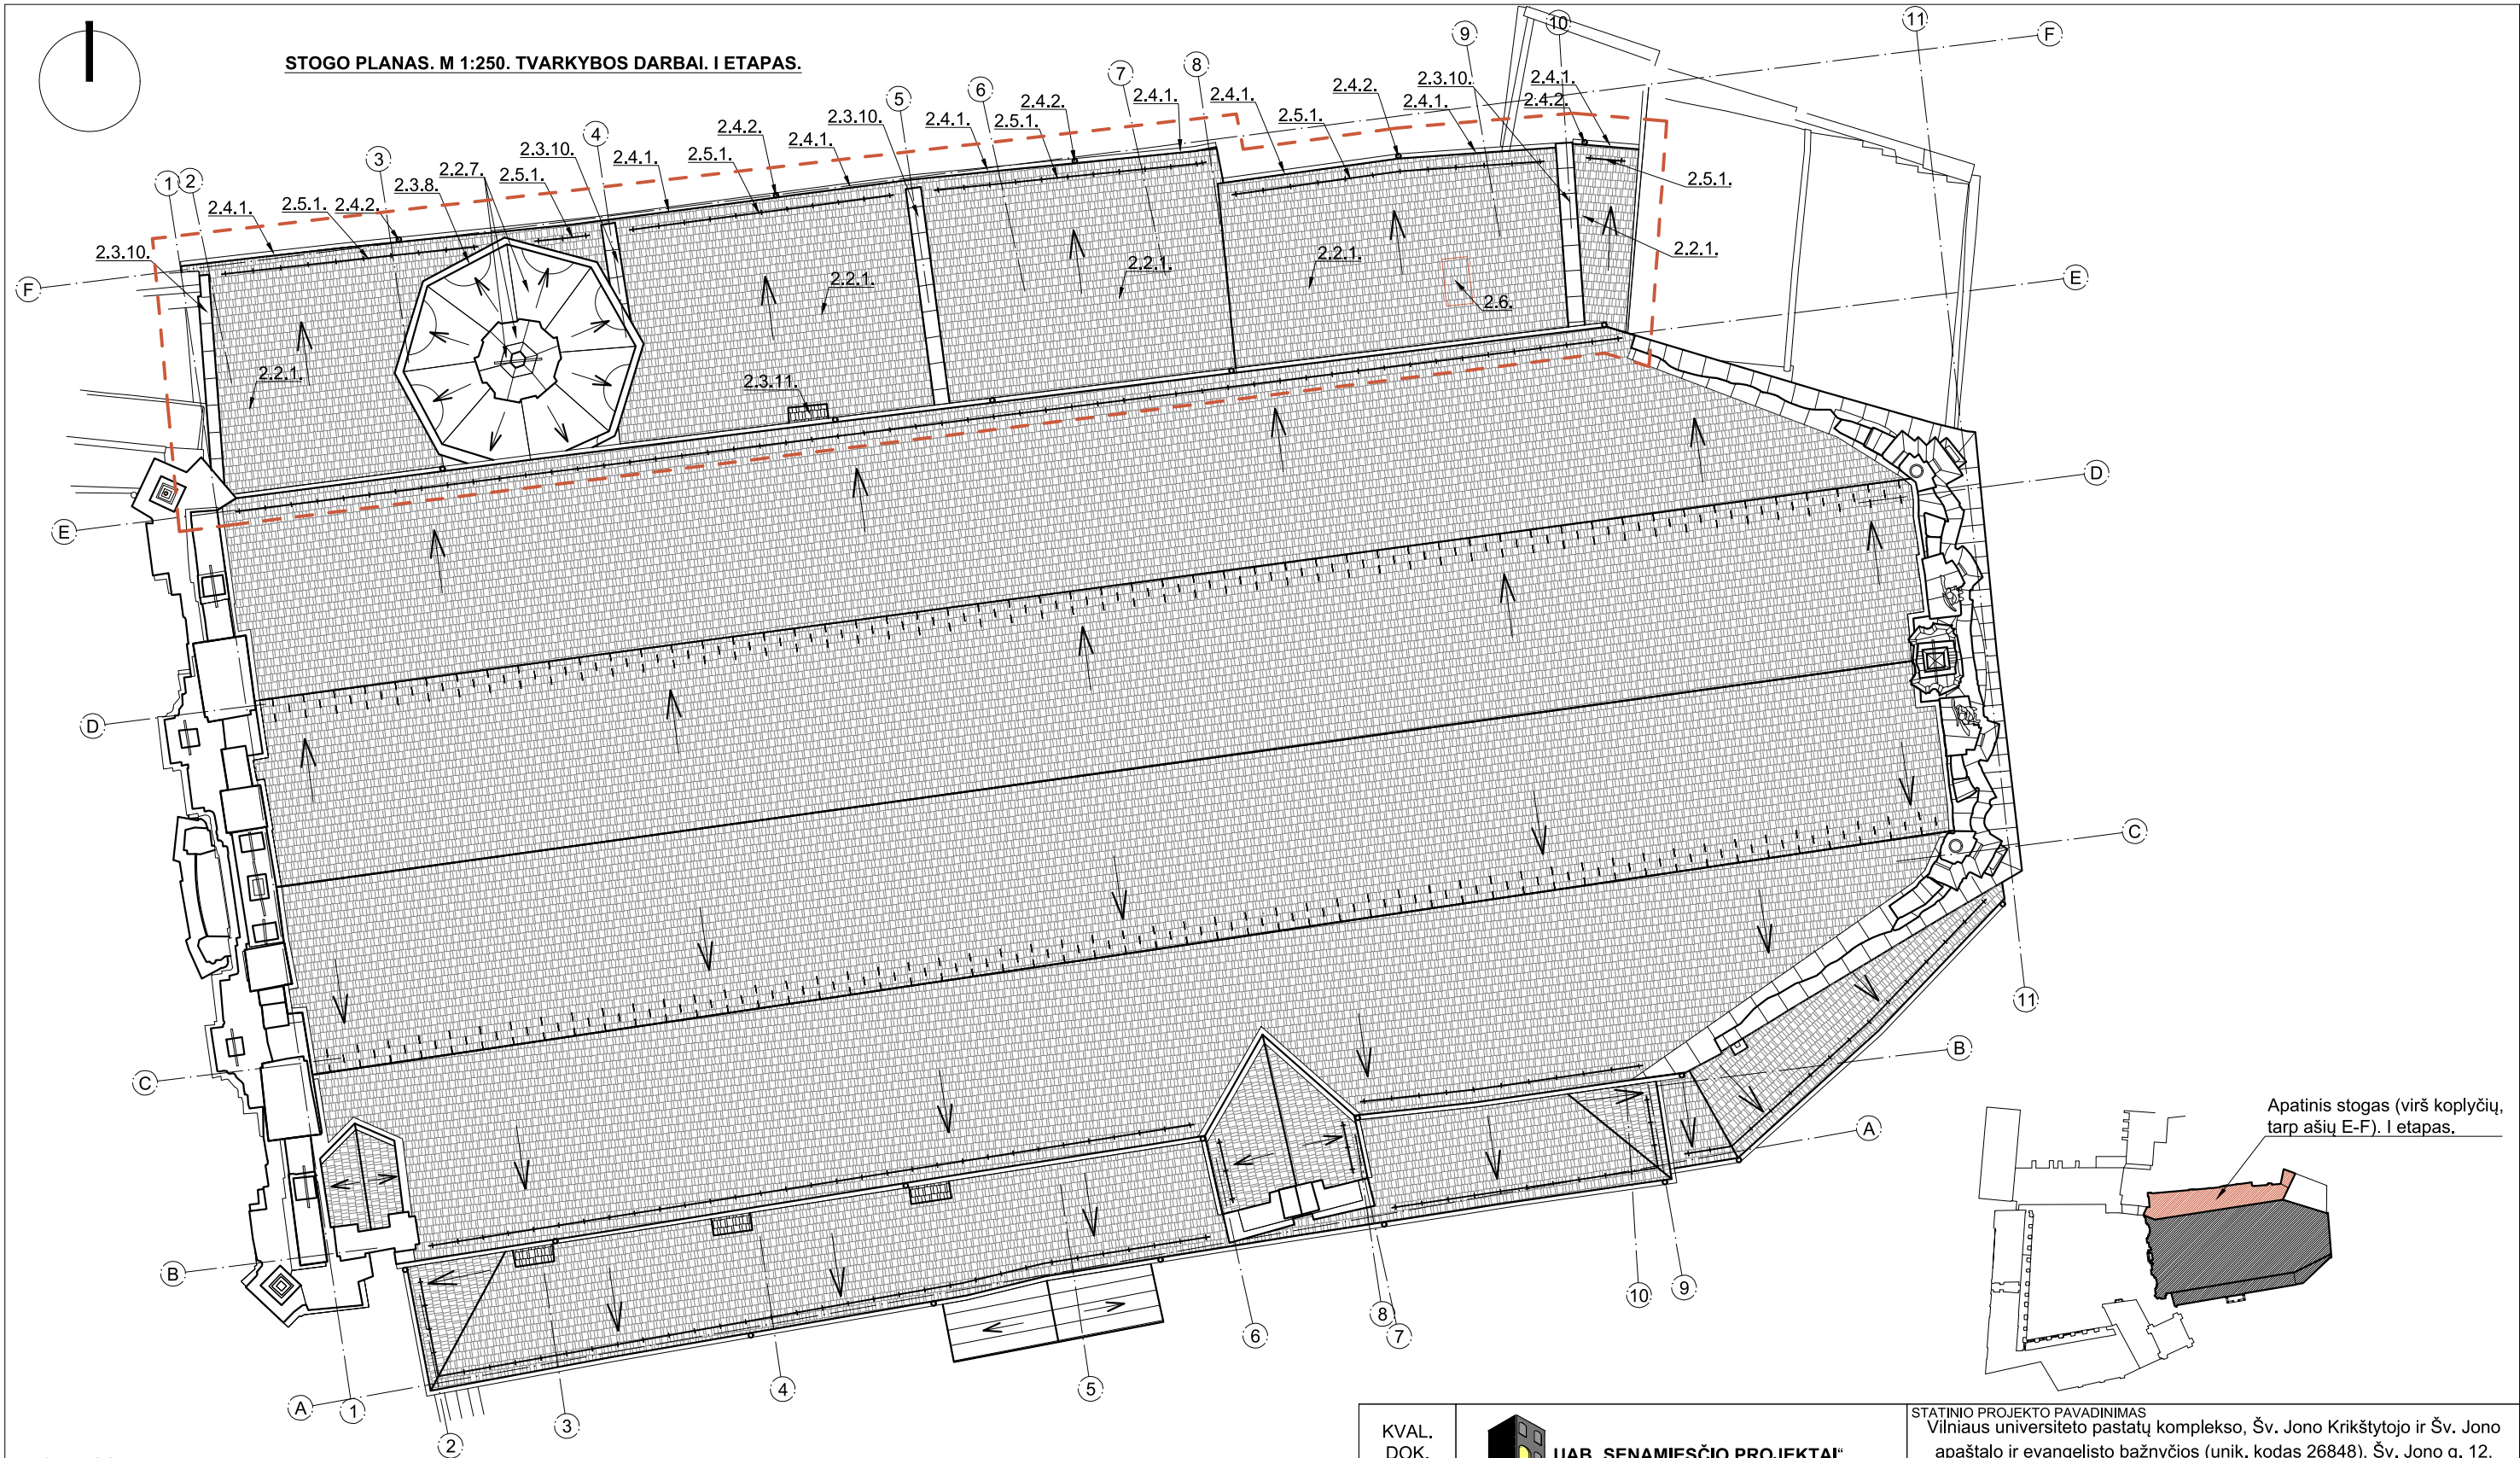


PASTABOS:

- Atliekant darbus numatoma vadovautis:
 - PTR 3.08.01:2013 „Tvarkybos darbų rūšys“.
 - PTR 2.01.02:2006 „Plytų mūras. Bendieji reikalavimai“.
 - PTR 2.02.03:2007 „Akmens mūro ir natūralaus akmens, plytų mūro tvarkyba“.
 - PTR 2.06.01:2010 „Fasadų dekoratyvinių dangų, dekoratyvinio tinko, tinkuotų, dažytų paviršių tvarkyba“.
 - PTR 2.03.01:2010 „Betono, molio, medinių konstrukcijų tvarkyba“.
 - PTR 2.03.01:2010 „Betono, molio, medinių konstrukcijų sutvirtinimas cheminėmis priemonėmis“.
 - PTR 2.11.01.:2010 „Čerpių, skalūno, metalo, medžio, nendrių, šiaudinių ir bituminių dangų tvarkyba“.
- Pažeistų vietų nužymėjimas sąlyginis, tikslios vietos ir restauravimo būdas parenkami įvertinus kiekvienos pažeistos vietos būklę, tvarkybos darbų metu.
- Darbų nužymėjimo numeracija, atitinka žiniaraščio numeraciją.
- Kiekis ir matmenis būtina tikslinti vietoje.


SUTARTINIAI ŽYMĖJIMAI

- I etapo darbų zona.
- 2.2. Stogo dangos tvarkybos (remonto) darbai. "S" profilio molio čerpės.
- 2.3.11. Kontraforsų viršutinės dalys. "Bebro uodegos" tipo molio čerpių ant skiedinio įrengimas.
- 2.3. Apskardinių tvarkybos (remonto) darbai. Keičiami sunykę ir pažeisti apskardiniai.
- 2.5.1. Įrengiami nauji variniai sniego gaudytuvai "S" tipo čerpių stogo dangai.
- 2.6. Ardomi vėlyvi tūriniai stoglangiai.

KVAL. DOK. NR.	UAB „SENAMIESČIO PROJEKTAI“		STATINIO PROJEKTO PAVADINIMAS Vilniaus universiteto pastatų komplekso, Šv. Jono Krikštytojo ir Šv. Jono apaštalo ir evangelisto bažnyčios (unik. kodas 26848), Šv. Jono g. 12, Vilniuje, tvarkybos (restauravimo, remonto, avarijos grėsmės pašalinimo) darbų projektas.		
A1132/ KPD0869	PV/ PDV	2022 08	STATINIO NR. IR PAVADINIMAS		
	Arch.	2022 08	Vilniaus universiteto pastatų komplekso Šv. Jono Krikštytojo ir Šv. Jono apaštalo ir evangelisto bažnyčia		
	Arch.	2022 08			
			DOKUMENTO PAVADINIMAS		LAIDA
			Stogo planas. M 1:250. Tvarkybos darbai. I etapas.		0
KALBOS TRUMP.	STATYTOJAS(-A) / UŽSAKOVAS(-Ė)		DOKUMENTO ŽYMUO		LAPAS
LT	VILNIAUS UNIVERSITETAS		SP-0343-20-TvTP-E1-B-01		LAPŲ
					1
					1

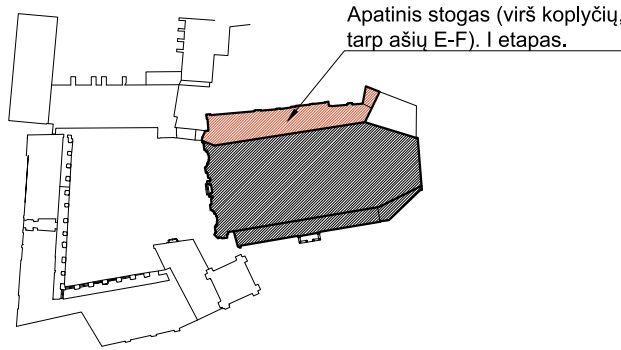

FASADAS TARP AŠIŲ F-A. M 1:250. TVARKYBOS DARBAI. I ETAPAS.

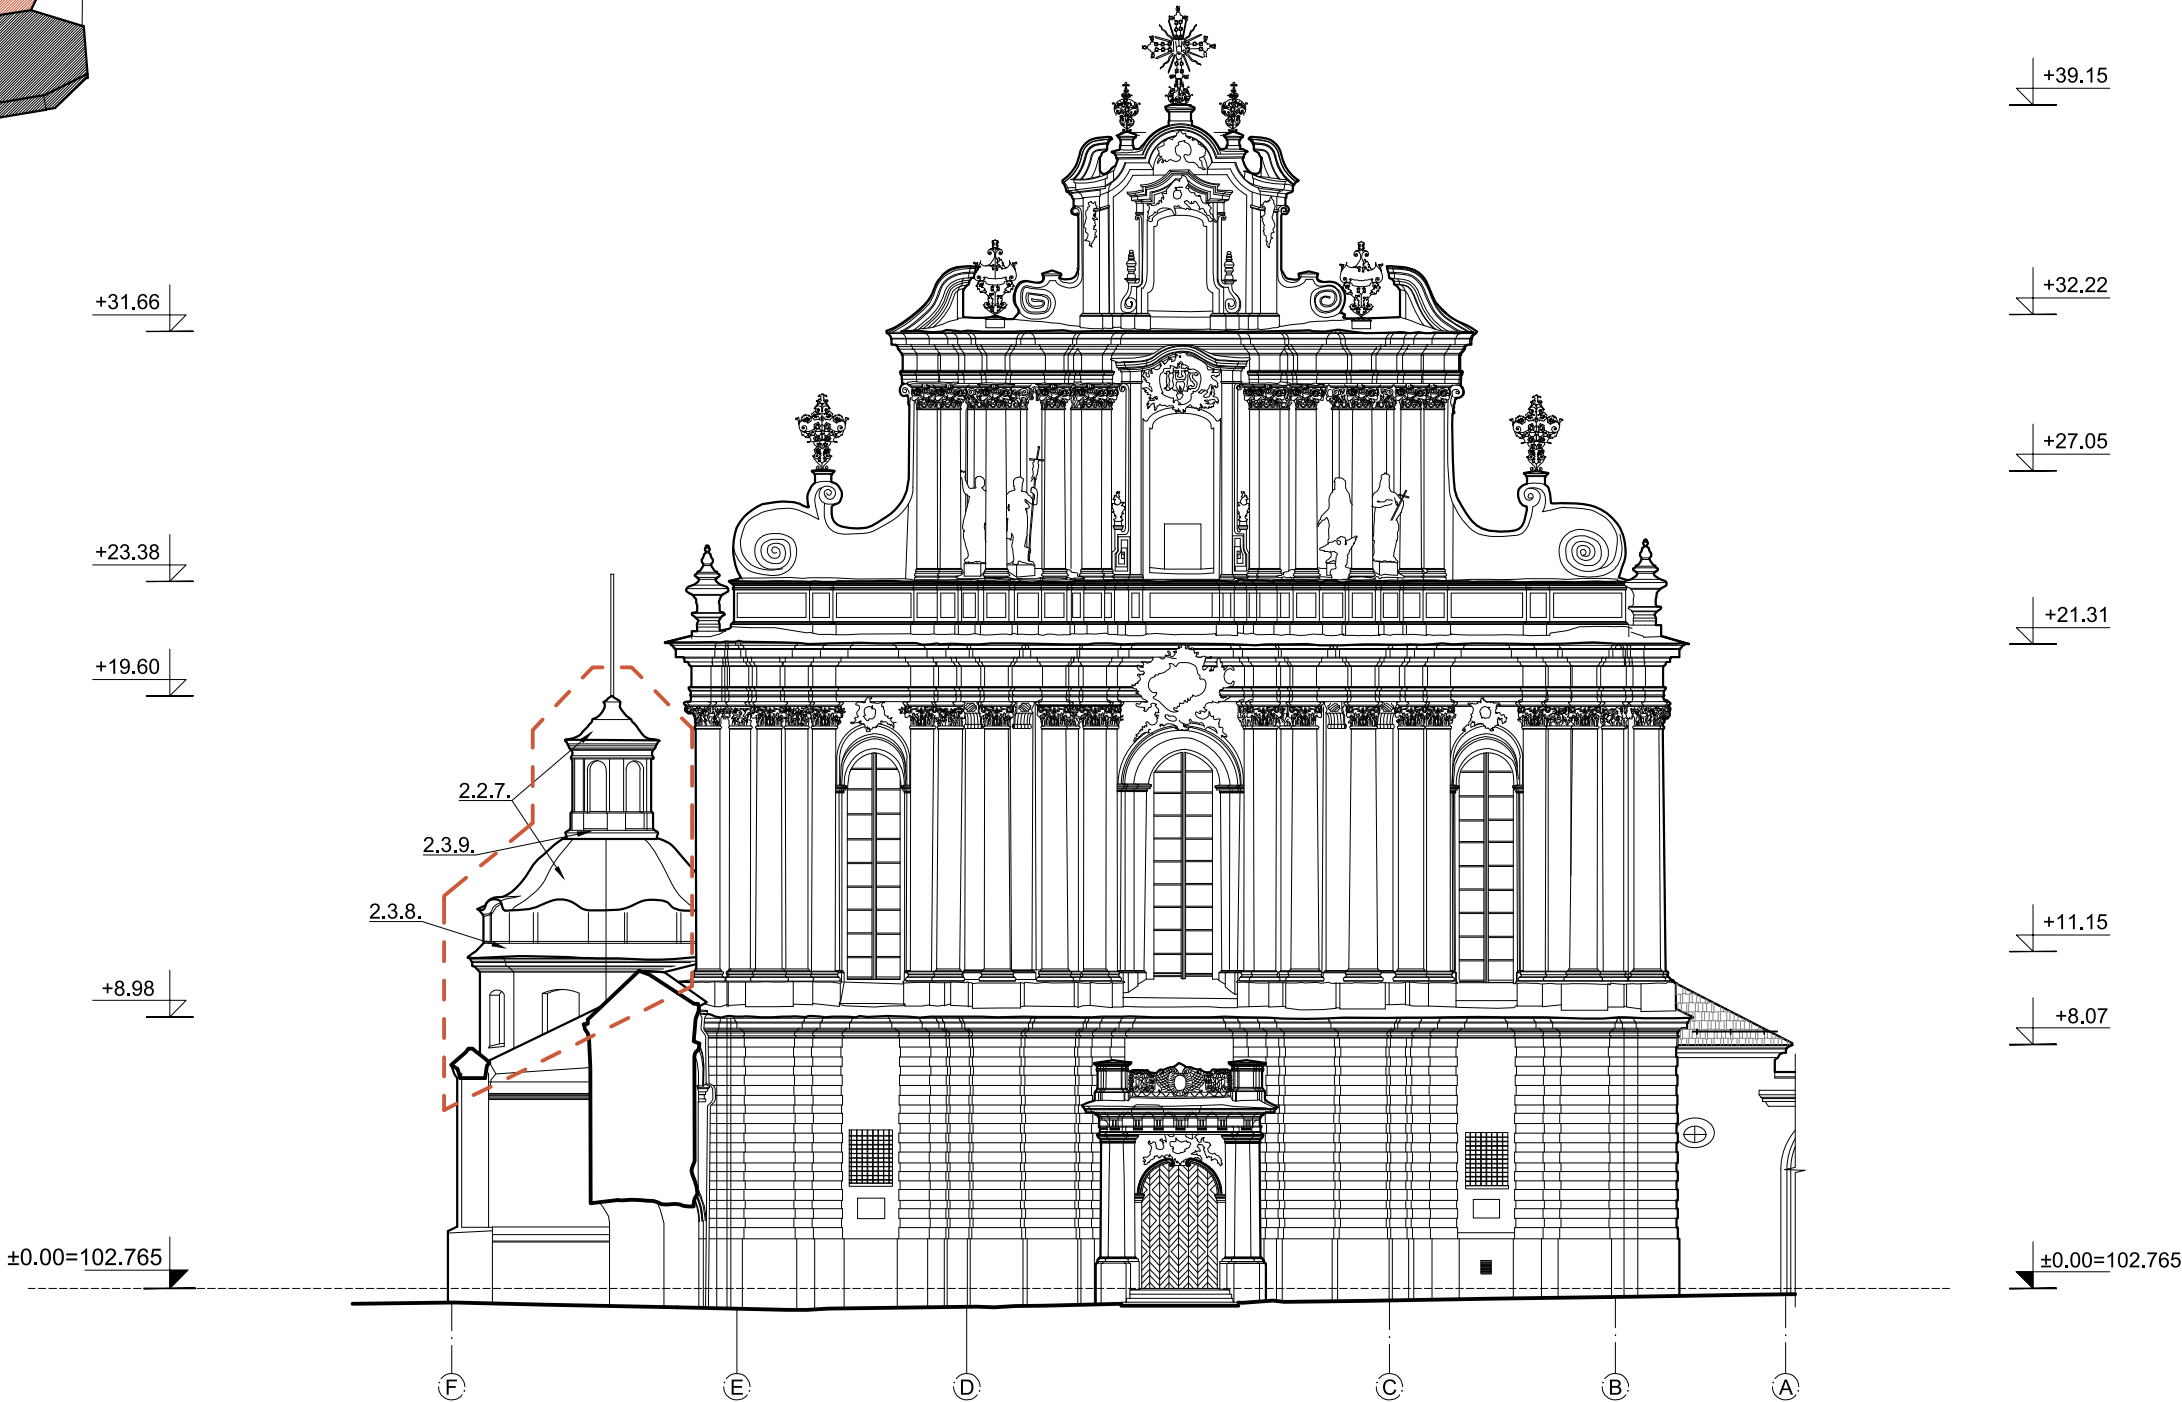


PASTABOS:

- Atliekant darbus numatoma vadovautis:
 - PTR 3.08.01:2013 „Tvarkybos darbų rūšys“.
 - PTR 2.01.02:2006 „Plytų mūras. Bendieji reikalavimai“.
 - PTR 2.02.03:2007 „Akmens mūro ir natūralaus akmens, plytų mūro tvarkyba“.
 - PTR 2.06.01:2010 „Fasadų dekoratyvinių dangų, dekoratyvinio tinko, tinkuotų, dažytų paviršių tvarkyba“.
 - PTR 2.03.01:2010 „Betono, molio, medinių konstrukcijų tvarkyba“.
 - PTR 2.03.01:2010 „Betono, molio, medinių konstrukcijų sutvirtinimas cheminėmis priemonėmis“.
 - PTR 2.11.01.:2010 „Čerpių, skalūno, metalo, medžio, nendrių, šiaudinių ir bituminių dangų tvarkyba“.
- Pažeistų vietų nužymėjimas sąlyginis, tikslios vietos ir restauravimo būdas parenkami įvertinus kiekvienos pažeistos vietos būklę, tvarkybos darbų metu.
- Darbų nužymėjimo numeracija, atitinka žiniaraščio numeraciją.
- Kiekus ir matmenis būtina tikslinti vietoje.

SUTARTINIAI ŽYMĖJIMAI

- I etapo darbų zona.
- 2.3. Apskardinimų tvarkybos (remonto) darbai. Keičiami sunykę ir pažeisti apskardinimai.

KVAL. DOK. NR.	 UAB „SENAMIESČIO PROJEKTAI“				STATINIO PROJEKTO PAVADINIMAS Vilniaus universiteto pastatų komplekso, Šv. Jono Krikštytojo ir Šv. Jono apaštalo ir evangelisto bažnyčios (unik. kodas 26848), Šv. Jono g. 12, Vilniuje, tvarkybos (restauravimo, remonto, avarijos grėsmės pašalinimo) darbų projektas.			
A1132/ KPD0869	PV/ PDV			2022 08	STATINIO NR. IR PAVADINIMAS			
	Arch.			2022 08	Vilniaus universiteto pastatų komplekso Šv. Jono Krikštytojo ir Šv. Jono apaštalo ir evangelisto bažnyčia			
	Arch.			2022 08				
					DOKUMENTO PAVADINIMAS		LAIDA	
					Fasadas tarp ašių F- A. M1:250. Tvarkybos darbai. I etapas.		0	
KALBOS TRUMP.	STATYTOJAS(-A) / UŽSAKOVAS(-Ė)				DOKUMENTO ŽYMUO		LAPAS	LAPŲ
LT	VILNIAUS UNIVERSITETAS				SP-0343-20-TvTP-E1-B-02		1	1

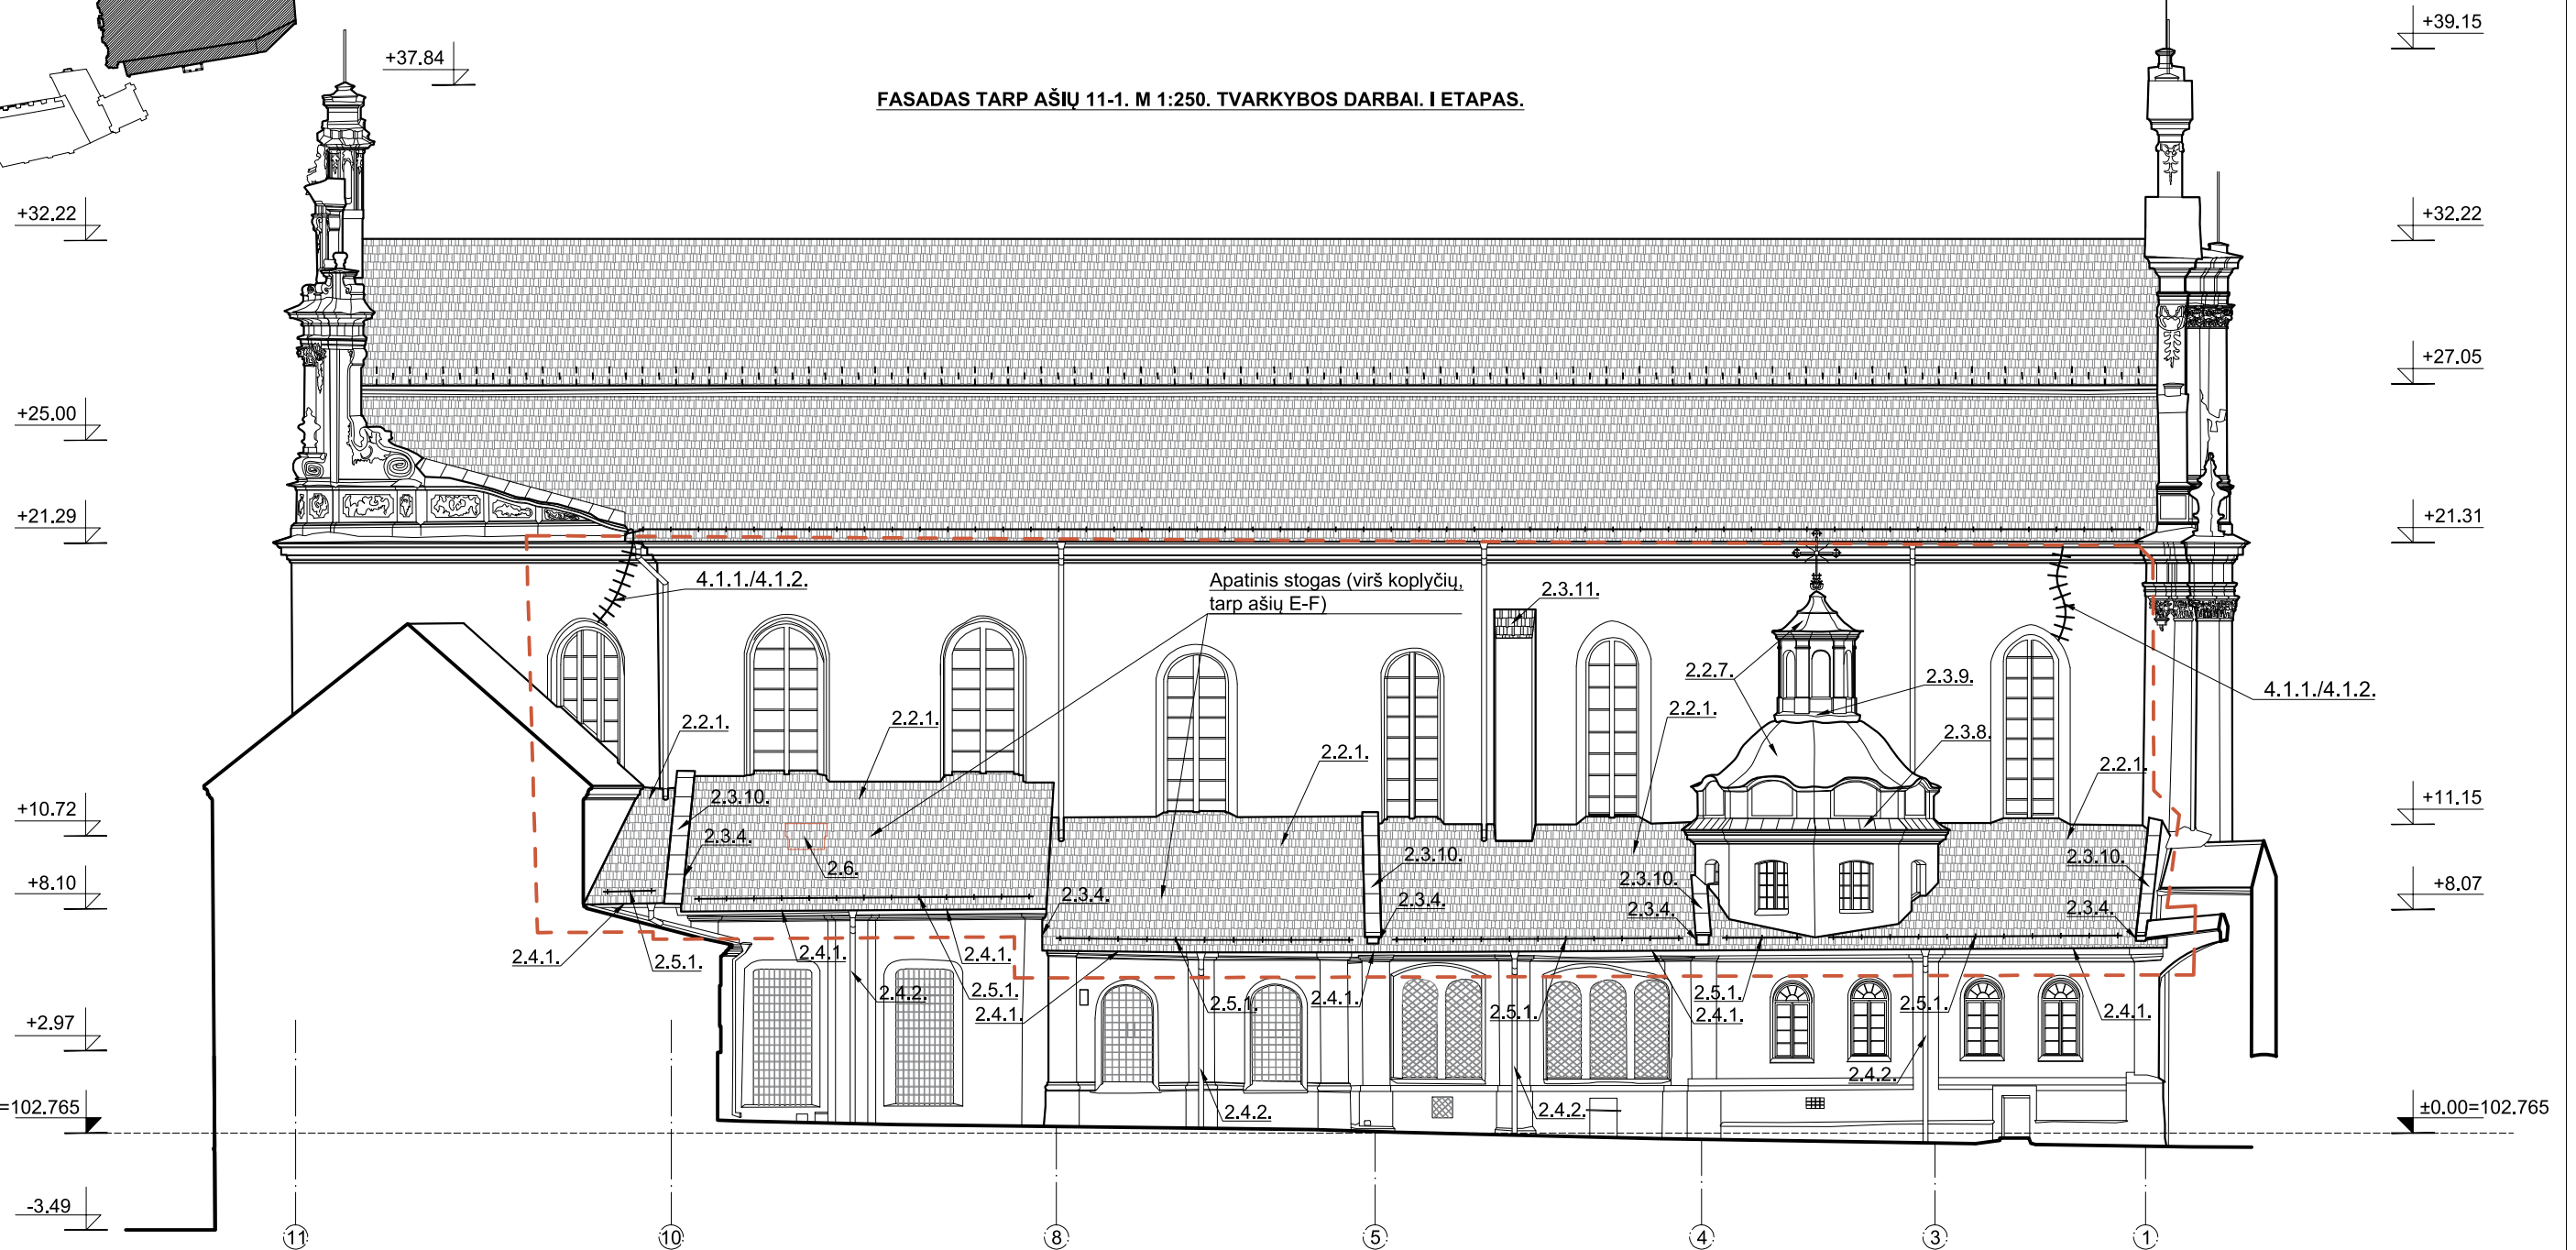

1. Atliekant darbus numatoma vadovautis:
 - PTR 3.08.01:2013 „Tvarkybos darbų rūšys“.
 - PTR 2.01.02:2006 „Plytų mūras. Bendieji reikalavimai“.
 - PTR 2.02.03:2007 „Akmens mūro ir natūralaus akmens, plytų mūro tvarkyba“.
 - PTR 2.06.01:2010 „Fasadų dekoratyvinių dangų, dekoratyvinio tinko, tinkuotų, dažytų paviršių tvarkyba“.
 - PTR 2.03.01:2010 „Betono, molio, medinių konstrukcijų tvarkyba“.
 - PTR 2.03.01:2010 „Betono, molio, medinių konstrukcijų sutvirtinimas cheminėmis priemonėmis“.
 - PTR 2.11.01.:2010 „Čerpių, skalūno, metalo, medžio, nendrių, šiaudinių ir bituminių dangų tvarkyba“.
2. Paveiktų vietų nužymėjimas sąlyginis, tikslios vietos ir restauravimo būdas parenkami įvertinus kiekvienos paveiktos vietos būklę, tvarkybos darbų metu.
3. Darbų nužymėjimo numeracija, atitinka žiniaraščio numeraciją.
4. Kiekvių ir matmenis būtina tikslinti vietoje.

- - 1 etapo darbų zona.
- - 2.3.20. Horizontalaus tinkuoto plytų mūro tarpstogio karnizo restauravimas
- - 2.2. Stogo dangos tvarkybos (remonto) darbai.
"S" profilio molio čerpės.
- - 2.3.11. Kontraforsų viršutinės dalys. "Bebro uodegos" tipo molio čerpių ant skiedinio įrengimas.
- - 4.1. Sienų stiprinimas, plyšių mūre surišimas.
- - 2.5.1. Įrengiami nauji variniai sniego gaudytuvai.
"S" tipo čerpių stogo dangai.
- - 2.6. Ardomi vėlyvi tūriniai stoglangiai.

KVAL. DOK. NR.	 UAB „SENAMIESČIO PROJEKTAI“				STATINIO PROJEKTO PAVADINIMAS Vilniaus universiteto pastatų komplekso, Šv. Jono Krikštytojo ir Šv. Jono apaštalo ir evangelisto bažnyčios (unik. kodas 26848), Šv. Jono g. 12, Vilniuje, tvarkybos (restauravimo, remonto, avarijos grėsmės pašalinimo) darbų projektas.				
A1132/ KPD0869	PV/ PDV		2022 08		STATINIO NR. IR PAVADINIMAS Vilniaus universiteto pastatų komplekso Šv. Jono Krikštytojo ir Šv. Jono apaštalo ir evangelisto bažnyčia				
	Arch.		2022 08						
	Arch.		2022 08						
					DOKUMENTO PAVADINIMAS			LAIDA	
								Fasadas tarp ašių 11- 1. M1:250. Tvarkybos darbai. I etapas.	
					DOKUMENTO ŽYMUO			LAPAS	LAPŲ
KALBOS TRUMP.	STATYTOJAS(-A) / UŽSAKOVAS(-Ė) VILNIAUS UNIVERSITETAS							SP-0343-20-TvTP-E1-B-03	
LT									


I etapas. Apatinių stogų (virš koplyčių, tarp ašių E-F) tvarkybos (restauravimo, remonto, avarijos grėsmės pašalinimo - apsaugos techninių priemonių įrengimo) darbų žiniaraštis.

NR.	DARBŲ VIETA	POZ.	KIEKIS/ MATO VNT.	TVARKYBOS DARBAI	TVARKYBOS DARBŲ RŪŠIS	PASTABOS
2.	Stogo konstrukcija ir danga.	2.	B - 575 m ²	Esamos sunykusios ir pažeistos: B - valcuotos skardos stogo dangos; skersinių grebėstų, išilginių grebėstų ir plėvelės demontavimas.		
		2.1.	Pažeistos stogo konstrukcijos tvarkybos (restauravimo, remonto, (avarijos grėsmės pašalinimo - apsaugos techninių priemonių įrengimo) darbai.			
		2.1.3.	160 m	Antdėklų įrengimas 200(h)x60 mm	avarinės grėsmės šalinimas	Antiseptikuota, antipirinuota mediena. C24. Σ1,92 m ³ . Vadovautis: ST-2, ST-6
		2.1.3.1.	30 m	Esamų ~20(h)x5 cm skerspjūvio antdėklų demontavimas, L~1,5 m	avarinės grėsmės šalinimas	Σ0,3 m ³ Vadovautis: ST-2, ST-6
		2.1.10.	15 m	Pažeistų mūrtašių restauravimas keičiant 200x200 mm	restauravimas	Antiseptikuota, antipirinuota mediena. GL24h. Σ0,60 m ³ . Vadovautis: ST-2, ST-6
		2.1.11.	80 m	Priegegnių įrengimas 150(h)x60 mm, L=1500 mm	remontas	Antiseptikuota, antipirinuota mediena. C24. Σ0,72 m ³ . Vadovautis: ST-2, ST-6
		2.1.12.	15 vnt.	Inkarinis varžtas mūriui M16, 8.8kl., L=600mm. Su veržlėmis ir poveržlėmis	avarinės grėsmės šalinimas	Vadovautis: ST-6
		2.1.13.	200 vnt.	Smeigė M12, 8.8kl., L=400mm. Su veržlėmis ir poveržlėmis	avarijos grėsmės šalinimas	Vadovautis: ST-6
		2.1.14.	900 vnt.	Medsraigčiai Ø6, L=200mm	avarijos grėsmės šalinimas	Vadovautis: ST-6
		2.1.17.	1750 m	Skersinių grebėstų įrengimas, 50(h)x50mm	remontas	Antiseptikuota mediena. Σ4,37 m ³ . Vadovautis: ST-3, ST-6
		2.1.18.	650 m	Išilginių grebėstų įrengimas, 50(h)x50mm	remontas	Antiseptikuota mediena. Σ1,63 m ³ . Vadovautis: ST-3, ST-6
		2.1.20.	170 m	Med. lentos, 30(h)x100mm	remontas	Antiseptikuota mediena. Σ0,51 m ³ . Vadovautis: ST-3, ST-6
		2.1.21.	50 m ²	Ritinė bituminė hidroizoliacija	remontas	Vadovautis: ST-6
		2.1.22.	25 m ³	Esamų medinių konstrukcijų antiseptikavimas ir antiperinavimas	restauravimas	Vadovautis: ST-6
		2.1.23.	25 m ²	Ištisinio lentų pakloto remontas, keičiant lentas. 25(h)x100mm	remontas	Antiseptikuota mediena. Σ0,625 m ³ . Vadovautis: ST-3, ST-6
		2.1.24.	575 m ² / 7,67 m ³	Išretinto lentų pakloto demontuojamas ir išvežamas utilizuoti	remontas	Vadovautis: ST-3, ST-6
		2.2.	Stogo dangos tvarkybos (remonto) darbai.			
		2.2.1.	560 m ²	Keraminės S tipo čerpės	remontas	Atlikus darbus palikti papildomą čerpių paletę, stogo eksploatavimui. Kiekis neįtrauktas. ST-3
		2.2.2.	810 m ²	Difuzinės plėvelės įrengimas	remontas	Vadovautis: ST-3
		2.2.7.	85 m ²	Valcuota varinė kupolo stogo danga	remontas	Skardos storis ≥0.6 mm. ST-3

KVAL. DOK. NR.	 UAB „SENAMIESČIO PROJEKTAI“	STATINIO PROJEKTO PAVADINIMAS			
		Vilniaus universiteto pastatų komplekso, Šv. Jono Krikšyuyojo ir Šv. Jono apaštalo ir evangelisto bažnyčios (unik. kodas 26848), Šv. Jono g. 12, Vilniuje, stogų tvarkybos (restauravimo, remonto, avarijos grėsmės pašalinimo) darbų projektas.			
A1132/0869	PV/ PDV	2022 08	STATINIO NR. IR PAVADINIMAS		
31729/0014	PDV	2022 08	Vilniaus universiteto pastatų komplekso Šv. Jono Krikštytojo ir Šv. Jono apaštalo ir evangelsito bažnyčia (unikalus objekto kodas 26848)		
	Konstr.	2022 08			
	Arch.	2022 08			
	Arch.	2022 08	DOKUMENTO PAVADINIMAS		LAIDA
			I etapas. Apatinių stogų (virš koplyčių, tarp ašių E-F) tvarkybos darbų žiniaraštis.		0
KALBOS TRUMP.	STATYTOJAS(-A) / UŽSAKOVAS(-Ė)		DOKUMENTO ŽYMUO		LAPAS
LT	VILNIAUS UNIVERSITETAS		SP-0343-20-TvTP-E1-SŽ-01		LAPŲ
					1
					2

I etapas. Apatinių stogų (virš koplyčių, tarp ašių ir E-F) tvarkybos (restauravimo, remonto, avarijos grėsmės pašalinimo - apsaugos techninių priemonių įrengimo) darbų žiniaraštis.							
NR.	DARBŲ VIETA	POZ.	KIEKIS/ MATO VNT.	TVARKYBOS DARBAI	TVARKYBOS DARBŲ RŪŠIS	PASTABOS	
2.	Stogo konstrukcija ir danga.	2.3.	Apskardinimų tvarkybos (remonto) darbai. Keičiami sunykę ir pažeisti apskardinimai.				
		2.3.1.	55 m	Varinės skardos laštakis, L=350mm	remontas	Skardos storis ≥0.6 mm. ST-3	
		2.3.2.	55 m	Varinės skardos laštakis, L=350mm	remontas	Skardos storis ≥0.6 mm. ST-3	
		2.3.3.	55 m	Paukščių užtvara	remontas	Vadovautis: ST-3	
		2.3.4.	63 m	Stogo/mūrinės sienos jungties apskardinimas varine skarda, L=450 mm	remontas	Skardos storis ≥0.6 mm. ST-3	
		2.3.6.	14 m	Palangės apskardinimas varine skarda, L=400 mm	remontas	Skardos storis ≥0.6mm. ST-3	
		2.3.7.	83 m	Stogo šono/sienos jungties apskardinimas varine skarda, L=420 mm	remontas	Skardos storis ≥0.6 mm. ST-3	
		2.3.8.	60 m	Kupolo karnizo apskardinimas varine valcuota skarda, L=80 cm	remontas	Skardos storis ≥0.6 mm. ST-3	
		2.3.9.	10 m	Kupolo karnizo apskardinimas varine skarda, L=40 cm	remontas	Skardos storis ≥0.6 mm. ST-3	
		2.3.10.	35 m	Ugniasienių viršaus apskardinimas varine skarda, L=90 cm	remontas	Skardos storis ≥0.6 mm. ST-3	
		2.3.13.	11 m²	Apdailinės, apkalimo lentos t=22 mm	restauravimas	ST-3	
		2.4.	Lietaus nuvedimo sistemos tvarkybos (remonto) darbai. Keičiama pažeista lietaus vandens nuvedimo sistema. (Demontuojama esama ir įrengiama nauja).				
		2.4.1.	58 m	Įrengiami nauji variniai pakabinami lietloviai. Lietlovių plotis - 150 mm. Komplekte su visais tvirtinimo elementais.	remontas	Tikslinama vietoje. Vadovautis: ST-3	
		2.4.2.	33 m' (5 vnt.)	Įrengiami nauji variniai lietvamzdžiai Ø110 mm. Komplekte su visais tvirtinimo elementais.	remontas	Tikslinama vietoje. Vadovautis: ST-3	
		2.5.	Sniego gaudytuvų įrengimo (avarijos grėsmės pašalinimo - apsaugos techninių priemonių įrengimo) darbai.				
		2.5.1.	52 m'	Ardomi esami. Įrengiami nauji variniai sniego gaudytuvai S tipo čerpių stogo dangai	remontas	Vadovautis: ST-3	
		2.6.	Vėlyvų tūrinių stoglangių ardymo darbai.				
		Medinių tūrinių stoglangių demontuojamos ir išvežamos utilizuoti (remontas)					
		2.6.1.	3 m²/ 0,5 m³	Medinių tūrinių stoglangių demontuojamos ir išvežamos utilizuoti - įvairių skerspjūvių medinės lentos	remontas	Vadovautis: ST-6	
		2.6.3.	3 m²	Tūrinių stoglangių skardinės dangos ir apskardinimų demontavimas ir išvežimas utilizuoti	remontas	Vadovautis: ST-6	
3.	Perdanga.	3.	Perdangos tvarkybos (remonto, avarijos grėsmės pašalinimo - apsaugos techninių priemonių įrengimo) darbai.				
		3.1.	480 m²	Vėjo izoliacinės plėvelės įrengimas. Plėvelė klijuojama tarpusavyje ir prie sienų-mūrtašių, smeigiuojama prie akmens vatos	avarijos grėsmės šalinimas	Vadovautis: ST-1, ST-3	
		3.2.	36 m³	Akmens vata, λ<0,037 W/mK, t=100 mm	avarijos grėsmės šalinimas	Vadovautis: ST-1, ST-3	
		3.3.	36 m³	Esamo mineralinės vatos sluoksnio pašalinimas ir utilizavimas, t=10cm	avarijos grėsmės šalinimas	Vadovautis: ST-1, ST-3	
		3.4.	480 m²	Esamos vėjo izoliacinės plėvelės pašalinimas ir utilizavimas	avarijos grėsmės šalinimas	Vadovautis: ST-1, ST-3	
5.	Kiti darbai.	5.	Kiti elementai.				
		5.2.	503m²	Inventoriniai pastoliai (montuojami nuo žemės)	remontas		
		5.3.	455m²	Inventoriniai pastoliai (montuojami nuo stogo)	remontas		
PASTABOS: 1. Matmenis ir kiekius tikslinti vietoje.							
SP-0343-20-TvTP-E1-SŽ-01					Lapas	Lapų	Laida
					2	2	0

STOGO PLANAS. M 1:250. TVARKYBOS DARBAI. II ETAPAS.

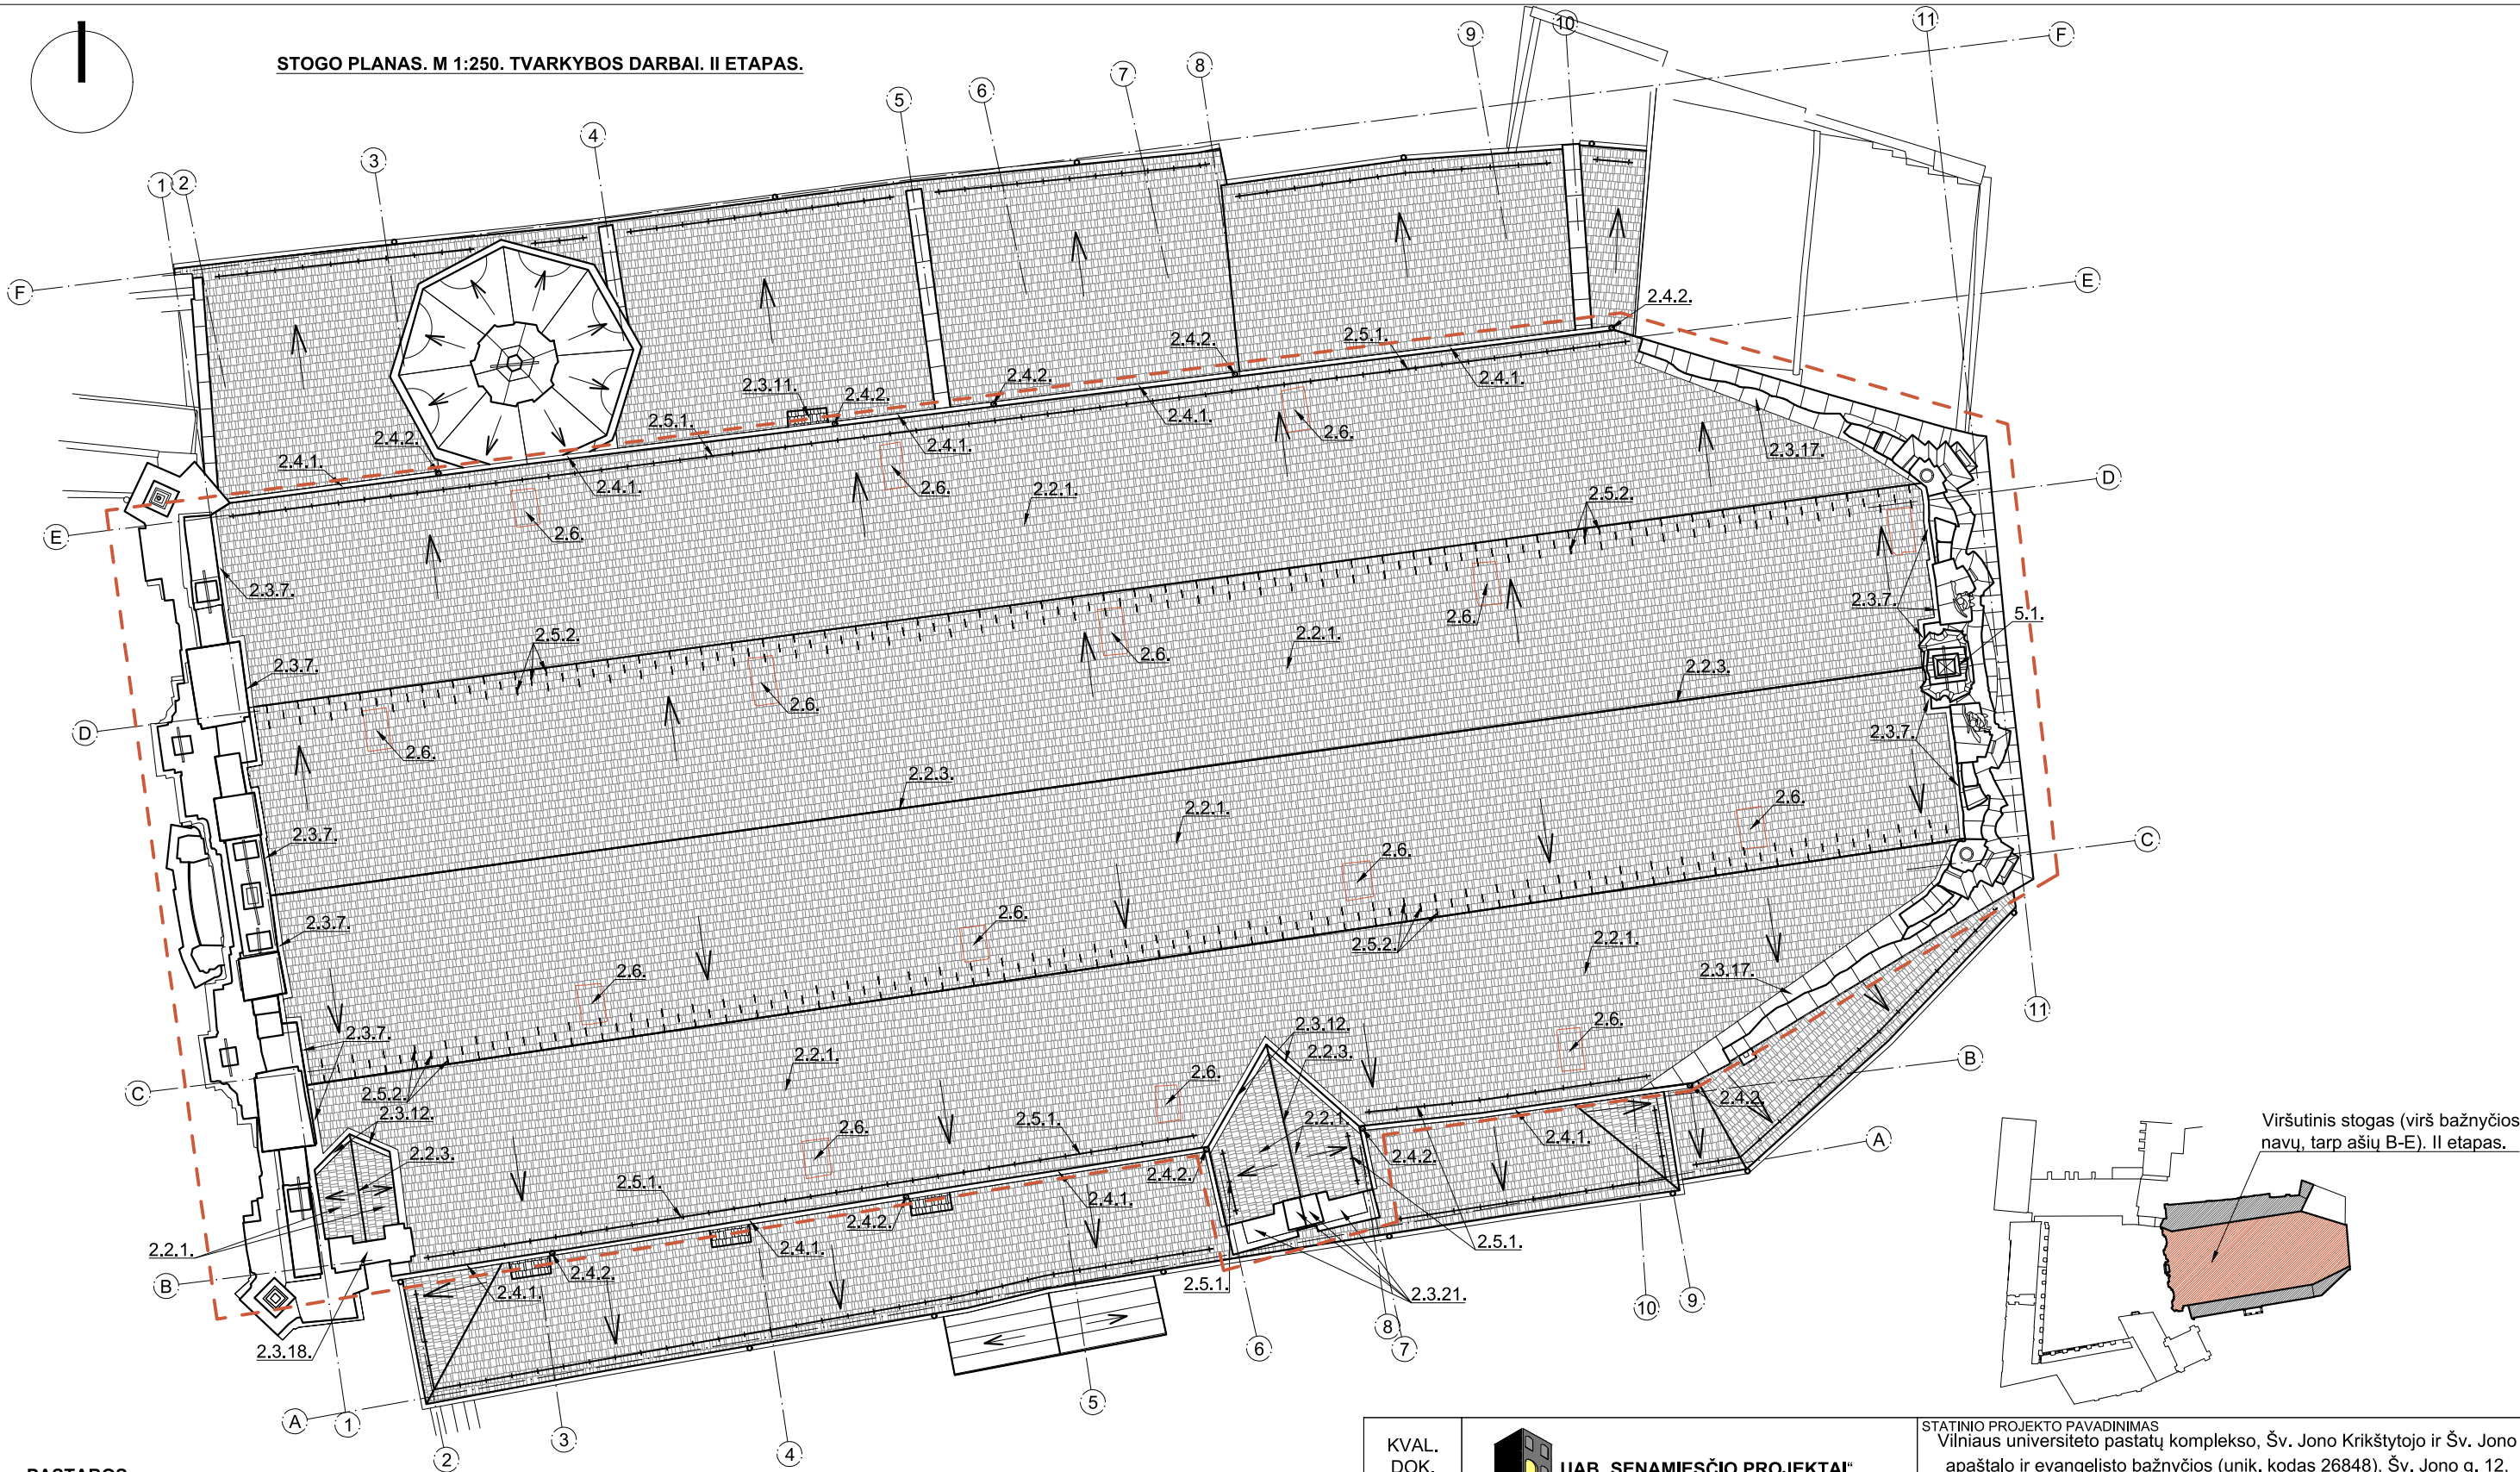


PASTABOS:

- Atliekant darbus numatoma vadovautis:
 - PTR 3.08.01:2013 „Tvarkybos darbų rūšys“.
 - PTR 2.01.02:2006 „Plytų mūras. Bendieji reikalavimai“.
 - PTR 2.02.03:2007 „Akmens mūro ir natūralaus akmens, plytų mūro tvarkyba“.
 - PTR 2.06.01:2010 „Fasadų dekoratyvinių dangų, dekoratyvinio tinko, tinkuotų dažytų paviršių tvarkyba“.
 - PTR 2.03.01:2010 „Betono, molio, medinių konstrukcijų tvarkyba“.
 - PTR 2.03.01:2010 „Betono, molio, medinių konstrukcijų sutvirtinimas cheminėmis priemonėmis“.
 - PTR 2.11.01.:2010 „Čerpių, skalūno, metalo, medžio, nendrių, šiaudinių ir bituminių dangų tvarkyba“.
- Pažeistų vietų nužymėjimas sąlyginis, tikslios vietos ir restauravimo būdas parenkami įvertinus kiekvienos pažeistos vietos būklę, tvarkybos darbų metu.
- Darbų nužymėjimo numeracija, atitinka žiniaraščio numeraciją.
- Kiekis ir matmenis būtina tikslinti vietoje.

SUTARTINIAI ŽYMĖJIMAI

- II etapo darbų zona.
- 2.2. Stogo dangos tvarkybos (remonto) darbai. "S" profilio molio čerpės.
- 2.3. Apskardinių tvarkybos (remonto) darbai. Keičiami sunykę ir pažeisti apskardinimai.
- 2.5.1. Įrengiami nauji variniai sniego gaudytuvai "S" tipo čerpių stogo dangai.
- 2.5.2. Įrengiami metaliniai sniego skirstytuvai. Molio čerpių spalvos.
- 2.6. Ardomi vėlyvi tūriniai stoglangiai.

KVAL. DOK. NR.		UAB „SENAMIESČIO PROJEKTAI“			STATINIO PROJEKTO PAVADINIMAS Vilniaus universiteto pastatų komplekso, Šv. Jono Krikštytojo ir Šv. Jono apaštalo ir evangelisto bažnyčios (unik. kodas 26848), Šv. Jono g. 12, Vilniuje, tvarkybos (restauravimo, remonto, avarijos grėsmės pašalinimo) darbų projektas.			
A1132/ KPD0869	PV/ PDV	2022 08			STATINIO NR. IR PAVADINIMAS			
	Arch.	2022 08			Vilniaus universiteto pastatų komplekso Šv. Jono Krikštytojo ir Šv. Jono apaštalo ir evangelisto bažnyčia			
	Arch.	2022 08						
					DOKUMENTO PAVADINIMAS		LAID.	
							Stogo planas. M 1:250. Tvarkybos darbai. II etapas.	0
KALBOS TRUMP.	STATYTOJAS(-A) / UŽSAKOVAS(-Ė)				DOKUMENTO ŽYMUO		LAPAS	LAPŲ
LT	VILNIAUS UNIVERSITETAS				SP-0343-20-TvTP-E2-B-01		1	1

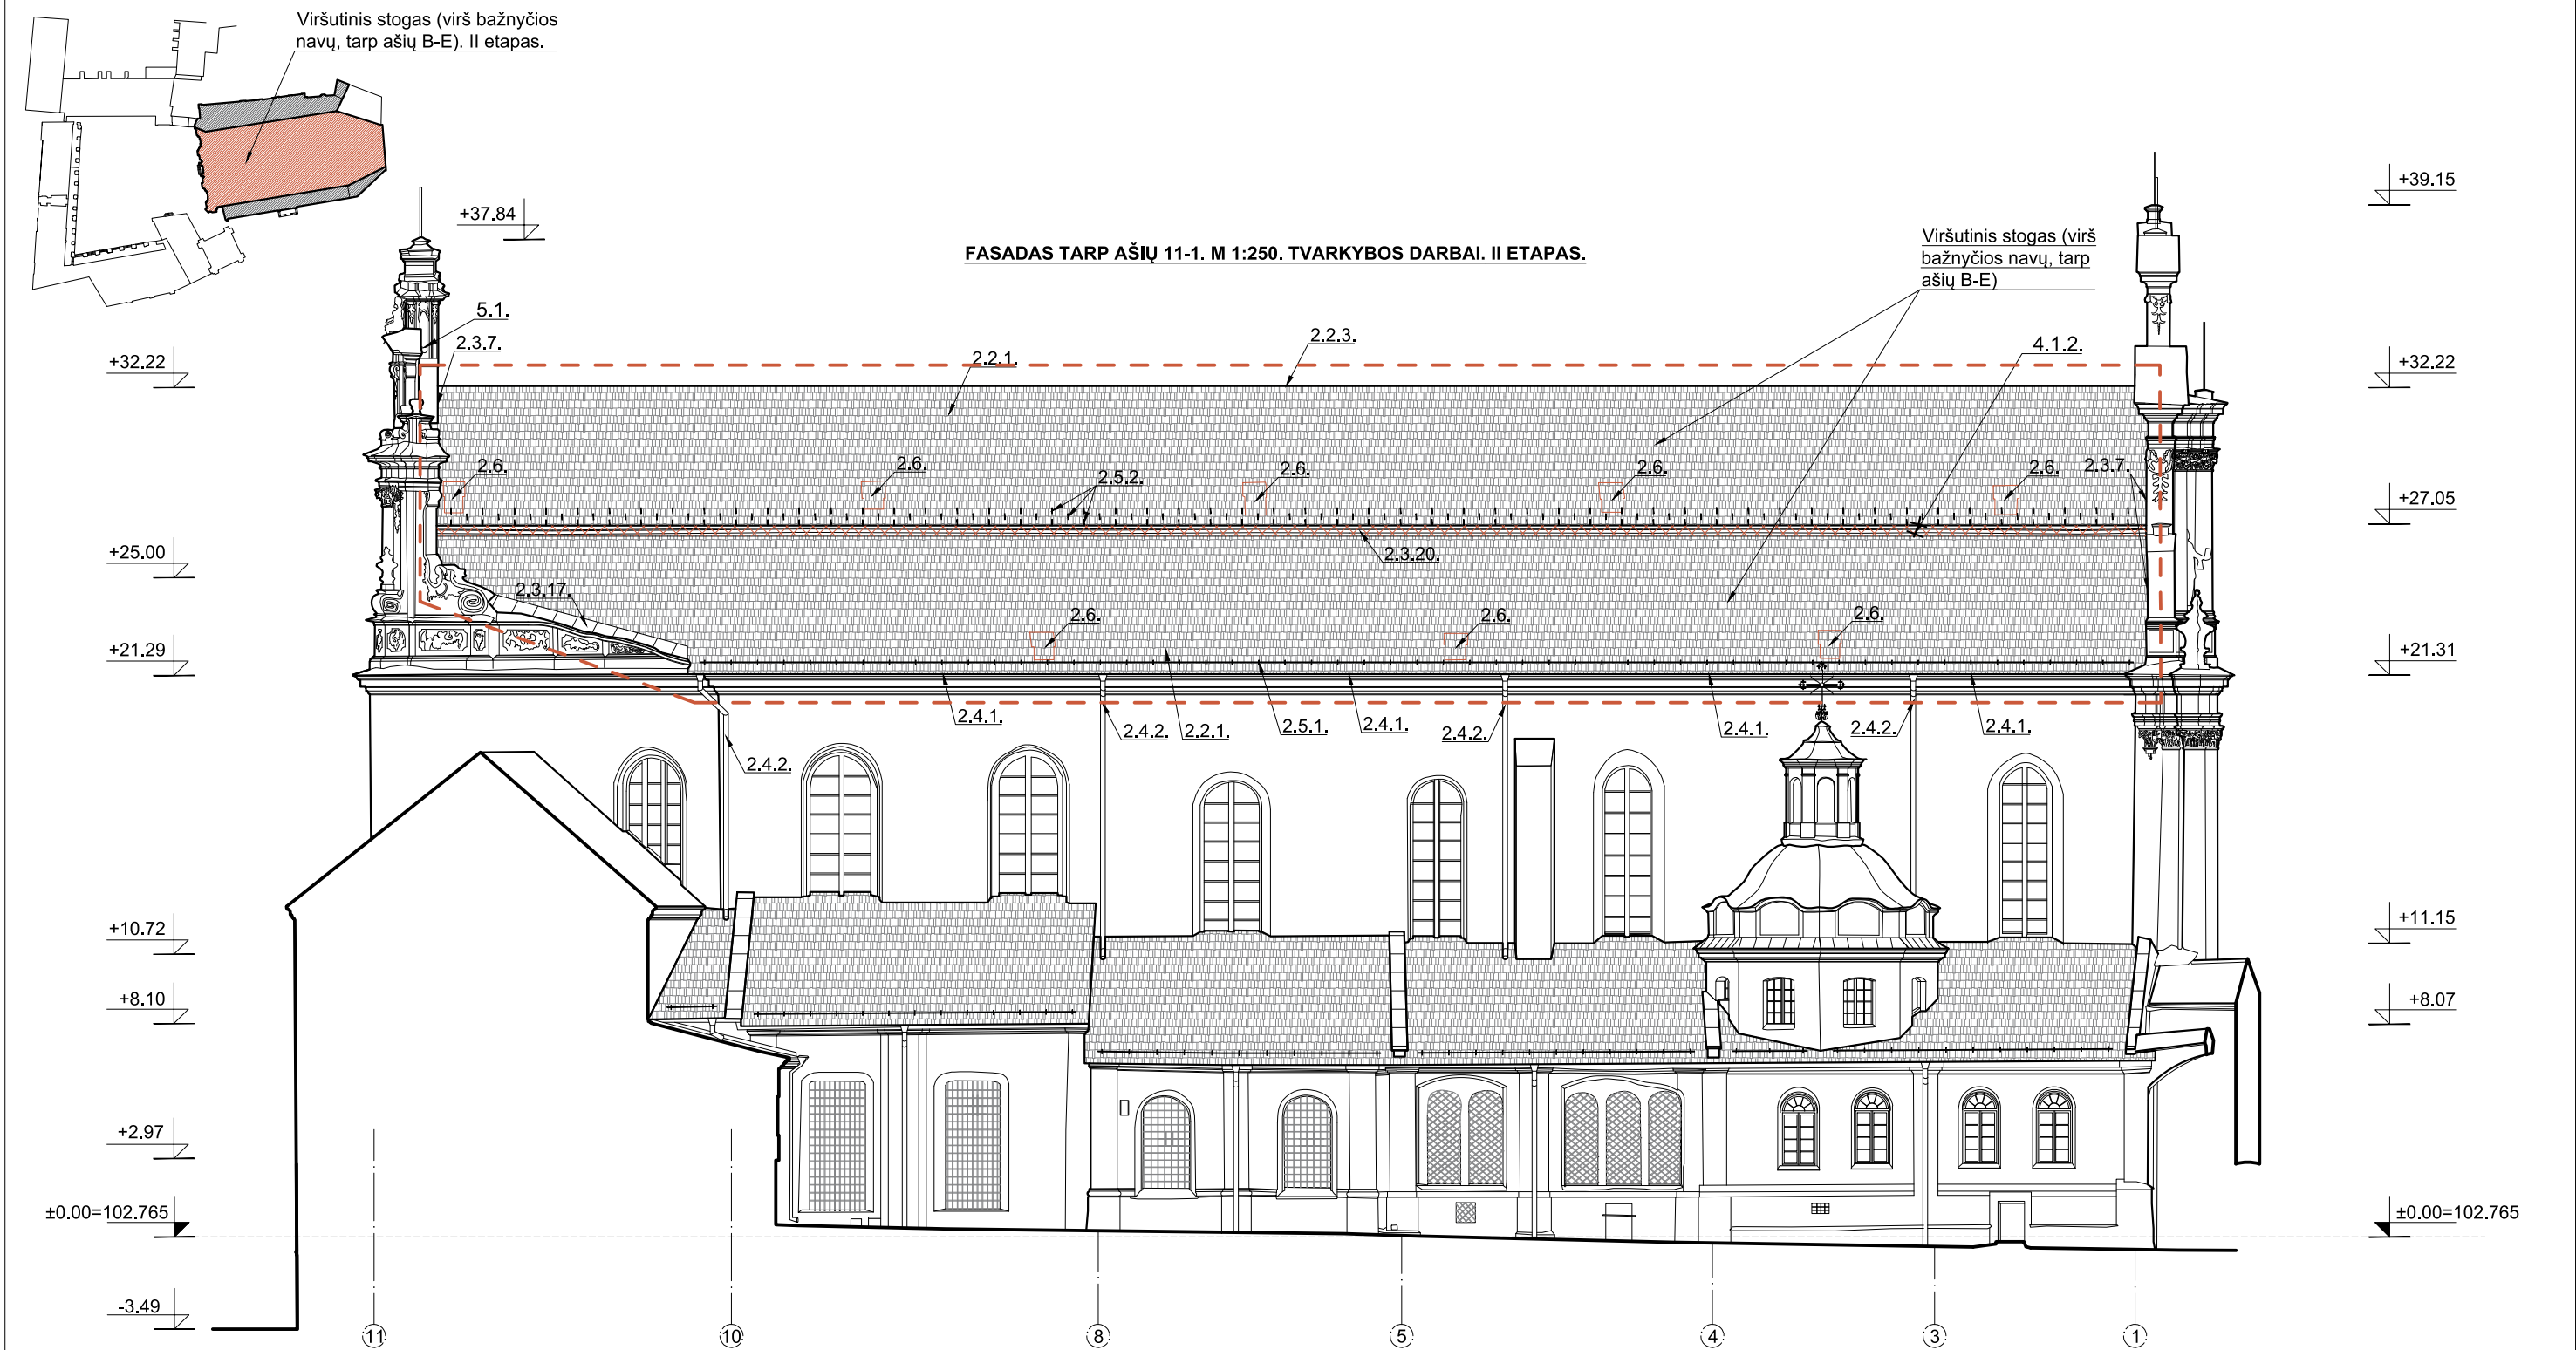

PASTABOS:

- Atliekant darbus numatoma vadovautis:
 - PTR 3.08.01:2013 „Tvarkybos darbų rūšys“.
 - PTR 2.01.02:2006 „Plytų mūras. Bendieji reikalavimai“.
 - PTR 2.02.03:2007 „Akmens mūro ir natūralaus akmens, plytų mūro tvarkyba“.
 - PTR 2.06.01:2010 „Fasadų dekoratyvinių dangų, dekoratyvinio tinko, tinkuotų, dažytų paviršių tvarkyba“.
 - PTR 2.03.01:2010 „Betono, molio, medinių konstrukcijų tvarkyba“.
 - PTR 2.03.01:2010 „Betono, molio, medinių konstrukcijų sutvirtinimas cheminėmis priemonėmis“.
 - PTR 2.11.01.:2010 „Čerpių, skalūno, metalo, medžio, nendrių, šiaudinių ir bituminių dangų tvarkyba“.
- Pažeistų vietų nužymėjimas sąlyginis, tikslios vietos ir restauravimo būdas parenkami įvertinus kiekvienos pažeistos vietos būklę, tvarkybos darbų metu.
- Darbų nužymėjimo numeracija, atitinka žiniaraščio numeraciją.
- Kiekis ir matmenis būtina tikslinti vietoje.

SUTARTINIAI ŽYMĖJIMAI

- II etapo darbų zona.
- 2.3.20. Horizontalaus tinkuoto plytų mūro tarpstogio karnizo restauravimas
- 2.2. Stogo dangos tvarkybos (remonto) darbai. "S" profilio molio čerpės.
- 4.1. Sienų stiprinimas, plyšių mūre surišimas.
- 2.5.1. Įrengiami nauji variniai sniego gaudytuvai. "S" tipo čerpių stogo dangai.
- 2.5.2. Įrengiami metaliniai sniego skirstytuvai. Molio čerpių spalvos.
- 2.6. Ardomi vėlyvi tūriniai stoglangiai.


KVAL. DOK. NR.	UAB „SENAMIESČIO PROJEKTAI“		STATINIO PROJEKTO PAVADINIMAS Vilniaus universiteto pastatų komplekso, Šv. Jono Krikštytojo ir Šv. Jono apaštalo ir evangelisto bažnyčios (unik. kodas 26848), Šv. Jono g. 12, Vilniuje, tvarkybos (restauravimo, remonto, avarijos grėsmės pašalinimo) darbų projektas.		
A1132/ KPD0869	PV/ PDV	2022 08	STATINIO NR. IR PAVADINIMAS		
	Arch.	2022 08	Vilniaus universiteto pastatų komplekso Šv. Jono Krikštytojo ir Šv. Jono apaštalo ir evangelisto bažnyčia		
	Arch.	2022 08	DOKUMENTO PAVADINIMAS		
			Fasadas tarp ašių 11- 1. M1:250. Tvarkybos darbai. II etapas.		LAIDA
					0
KALBOS TRUMP.	STATYTOJAS(-A) / UŽSAKOVAS(-Ė)		DOKUMENTO ŽYMUO		
LT	VILNIAUS UNIVERSITETAS		SP-0343-20-TvTP-E2-B-03		LAPAS
					LAPŲ
					1
					1

II etapas. Viršutinio stogo (virš bažnyčios navų, tarp ašių B-E) tvarkybos (restauravimo, remonto, avarijos grėsmės pašalinimo - apsaugos techninių priemonių įrengimo) darbų žiniaraštis.							
NR.	DARBŲ VIETA	POZ.	KIEKIS/ MATO VNT.	TVARKYBOS DARBAI	TVARKYBOS DARBŲ RŪŠIS	PASTABOS	
2.	Stogo konstrukcija ir danga.	2.	A -2300m ² B - 27m ²	Esamos sunykusios ir pažeistos: A - čerpinio stogo dangos; B - valcuotos skardos stogo dangos; skersinių grebėstų, išilginių grebėstų ir plėvelės demontavimas.			
		2.1.	Pažeistos stogo konstrukcijos tvarkybos (restauravimo, remonto, (avarijos grėsmės pašalinimo - apsaugos techninių priemonių įrengimo) darbai.				
		2.1.1.	70m	Pažeistų ilginių protezavimas 200x200mm, L~2,0m	restauravimas	Antiseptikuota, antipirinuota mediena. C24. Σ2,80m ³ . Vadovautis: ST-2, ST-6	
		2.1.2.	150m	Pažeistų gegnių protezavimas 200(h)x150mm, L~2,0-5,0m	restauravimas	Antiseptikuota, antipirinuota mediena. C24. Σ4,50m ³ . Vadovautis: ST-2, ST-6	
		2.1.3.	650m	Antdėklų įrengimas 200(h)x60mm	avarinės grėsmės šalinimas	Antiseptikuota, antipirinuota mediena. C24. Σ7,80m ³ . Vadovautis: ST-2, ST-6	
		2.1.3.1.	150m	Esamų ~20(h)x5cm skerspjuvio antdėklų demontavimas, L~1,5m	avarinės grėsmės šalinimas	Σ1,50m ³ Vadovautis: ST-2, ST-6	
		2.1.3.3.	60m	Antdėklų įrengimas 200(h)x60mm, L=150cm	avarinės grėsmės šalinimas	Antiseptikuota, antipirinuota mediena. C24. Σ0,72m ³ . Vadovautis: ST-2, ST-6	
		2.1.4.	30m	Pažeistų statramsčių restauravimas keičiant 200(h)x150mm	restauravimas	Antiseptikuota, antipirinuota mediena. C24. Σ0,90m ³ . Vadovautis: ST-2, ST-6	
		2.1.5.	20m	Pažeistų spyrių restauravimas keičiant 150(h)x150mm	restauravimas	Antiseptikuota, antipirinuota mediena. C24. Σ0,45m ³ . Vadovautis: ST-2, ST-6	
		2.1.6.	6m	Pažeistų spyrių restauravimas keičiant 150(h)x120mm	restauravimas	Antiseptikuota, antipirinuota mediena. C24. Σ0,11m ³ . Vadovautis: ST-2, ST-6	
		2.1.7.	7m	Pažeistų ilginių restauravimas keičiant 150(h)x120mm	restauravimas	Antiseptikuota, antipirinuota mediena. C24. Σ0,13m ³ . Vadovautis: ST-2, ST-6	
		2.1.8.	33m	Pažeistų gegnių restauravimas keičiant 200(h)x150mm	restauravimas	Antiseptikuota, antipirinuota mediena. C24. Σ0,99m ³ . Vadovautis: ST-2, ST-6	
		2.1.9.	52m	Antdėklų įrengimas 250(h)x75mm, L=13,00m	avarinės grėsmės šalinimas	Antiseptikuota, antipirinuota mediena. GL24h. Σ0,98m ³ . Vadovautis: ST-2, ST-6	
		2.1.10.	65m	Pažeistų mūrtašių restauravimas keičiant 200x200mm, L~75cm	restauravimas	Antiseptikuota, antipirinuota mediena. GL24h. Σ2,60m ³ . Vadovautis: ST-2, ST-6	
		2.1.11.	270m	Priegegnių įrengimas 150(h)x60mm, L=1500mm	remontas	Antiseptikuota, antipirinuota mediena. C24. Σ2,43m ³ . Vadovautis: ST-2, ST-6	
		2.1.12.	150vnt.	Inkarinis varžtas mūriui M16, 8.8kl., L=600mm. Su veržlėmis ir poveržlėmis	avarinės grėsmės šalinimas	Vadovautis: ST-6	
		2.1.13.	1750vnt.	Smeigė M12, 8.8kl., L=400mm. Su veržlėmis ir poveržlėmis	avarijos grėsmės šalinimas	Vadovautis: ST-6	
		2.1.14.	5000vnt.	Medsraigčiai Ø6, L=200mm	avarijos grėsmės šalinimas	Vadovautis: ST-6	
		2.1.15.	400vnt.	Statybinės kabės Ø8, L=300mm	avarijos grėsmės šalinimas	Vadovautis: ST-6	
		2.1.17.	6980m	Skersinių grebėstų įrengimas, 50(h)x50mm	remontas	Antiseptikuota mediena. Σ24,3m ³ . Vadovautis: ST-3, ST-6	
KVAL. DOK. NR.	UAB „SENAMIESČIO PROJEKTAI“			STATINIO PROJEKTO PAVADINIMAS Vilniaus universiteto pastatų komplekso, Šv. Jono Krikštytojo ir Šv. Jono apaštalo ir evangelisto bažnyčios (unik. kodas 26848), Šv. Jono g. 12, Vilniuje, stogų tvarkybos (restauravimo, remonto, avarijos grėsmės pašalinimo) darbų projektas.			
A1132/0869	PV/ PDV	2022 08		STATINIO NR. IR PAVADINIMAS			
31729/0014	PDV	2022 08		Vilniaus universiteto pastatų komplekso Šv. Jono Krikštytojo ir Šv. Jono apaštalo ir evangelisto bažnyčia (unikalus objekto kodas 26848)			
	Konstr.	2022 08		DOKUMENTO PAVADINIMAS			
	Arch.	2022 08		II etapas. Viršutinio stogo (virš bažnyčios navų, tarp ašių B-E) tvarkybos darbų žiniaraštis			
	Arch.			LAIDA			
				0			
KALBOS TRUMP.	STATYTOJAS(-A) / UŽSAKOVAS(-Ė)			DOKUMENTO ŽYMUO			
LT	VILNIAUS UNIVERSITETAS			SP-0343-20-TvTP-E2-SŽ-01			
				LAPAS	LAPŲ		
				1	3		

II etapas. Viršutinio stogo (virš bažnyčios navų, tarp ašių B-E) tvarkybos (restauravimo, remonto, avarijos grėsmės pašalinimo - apsaugos techninių priemonių įrengimo) darbų žiniaraštis.								
NR.	DARBŲ VIETA	POZ.	KIEKIS/ MATO VNT.	TVARKYBOS DARBAI	TVARKYBOS DARBŲ RŪŠIS	PASTABOS		
2.	Stogo konstrukcija ir danga.	2.1.18.	1700m	Išilginių grebėstų įrengimas, 50(h)x50mm	remontas	Antiseptikuota mediena. Σ6,50m³. Vadovautis: ST-3, ST-6		
		2.1.19.	875m	Išilginių grebėstų įrengimas, 30(h)x50mm	remontas	Antiseptikuota mediena. Σ1,28m³. Vadovautis: ST-3, ST-6		
		2.1.20.	480m	Med. lentos, 30(h)x100mm	remontas	Antiseptikuota mediena. Σ1,44m³. Vadovautis: ST-3, ST-6		
		2.1.21.	180m²	Ritininė bituminė hidroizoliacija	remontas	Vadovautis: ST-6		
		2.1.22.	140m³	Esamų medinių konstrukcijų antiseptikavimas ir antiperinavimas	restauravimas	Vadovautis: ST-6		
		2.1.23.	800m²	Ištisinio lentų pakloto remontas, keičiant lentas. 25(h)x100mm	remontas	Antiseptikuota mediena. Σ20,0m³. Vadovautis: ST-3, ST-6		
		2.1.25.	300m²/ 5m³	Medinių takų prie stoglangių ir dubliuojančio medinio karnizo demontavimas ir išvežamas utilizuoti (įvairių skerspjūvių medinės lentos)	remontas	Σ2,0m³.		
		2.1.26.	50vnt.	Medinių konstrukcijų atstatymas pagal detalę DET.8	avarijos grėsmės šalinimas	Vadovautis: ST-2, ST-6		
		2.1.27.	6vnt.	Medinių konstrukcijų atstatymas pagal detalę DET.9	avarijos grėsmės šalinimas	Vadovautis: ST-2, ST-6		
		2.1.28.	10vnt.	Medinių konstrukcijų atstatymas pagal detalę DET.10	avarijos grėsmės šalinimas	Vadovautis: ST-2, ST-6		
		2.2.	Stogo dangos tvarkybos (remonto) darbai.					
		2.2.1.	2330m²	Keraminės S tipo čerpės	remontas	Atlikus darbus palikti papildomą čerpių paletę , stogo eksploatavimui. Kiekis neįtrauktas. ST-3		
		2.2.2.	2800m²	Difuzinės plėvelės įrengimas	remontas	Vadovautis: ST-3		
		2.2.3.	65m	Kraiginės čerpės	remontas	Vadovautis: ST-3		
		2.2.4.	65m	Med. tašas 75(h)x50mm	remontas	Antiseptikuota, antipirinuota mediena. Σ0,24m³. Vadovautis: ST-3, ST-6		
		2.2.5.	98vnt.	Kraigo tašelio tvirtinimo plokštelės	remontas			
		2.2.6.	72m/ 36m²	Kraigo ventiliacinė tarpinė	remontas	Vadovautis: ST-3		
		2.3.	Apskardinimų tvarkybos (remonto) darbai. Keičiami sunykę ir pažeisti apskardinimai.					
		2.3.1.	250m	Varinės skardos laštakis, L=350mm	remontas	Skardos storis ≥0.6mm. ST-3		
		2.3.2.	250m	Varinės skardos laštakis, L=350mm	remontas	Skardos storis ≥0.6mm. ST-3		
		2.3.3.	250m	Paukščių užtvara	remontas	Vadovautis: ST-3		
		2.3.4.	130m	Stogo/mūrinės sienos jungties apskardinimas varine skarda, L=450mm	remontas	Skardos storis ≥0.6mm. ST-3		
		2.3.7.	65m	Stogo šono/sienos jungties apskardinimas varine skarda, L=420mm	remontas	Skardos storis ≥0.6mm. ST-3		
		2.3.11.	9,5m²	Esamos čerpių/skardinės kontraforsų viršaus dangos demontavimas ir utilizavimas. Naujos "bebro uodegos" formos čerpių įrengimas ant skiedinio	remontas	Skardos storis ≥0.6mm. ST-3		
		2.3.12.	14m	Stogo sąlajų įrengimas 300x300mm. Vario skarda	remontas	Skardos storis ≥0.6mm. ST-3		
		2.3.17.	28m	Varinio antstoginio lietlovio įrengimas	remontas	Skardos storis ≥0.6mm. ST-3		
		2.3.18.	5m²	Tūrinio stoglangio mūro viršaus apskardinimas varine skarda	remontas	Skardos storis ≥0.6mm. ST-3		
		2.3.19.	6m	Karnizų apskardinimas varine skarda, L=60cm	remontas	Skardos storis ≥0.6mm. ST-3		
		PASTABOS: 1. Matmenis ir kiekius tikslinti vietoje.				SP-0343-20-TvTP-E2-SŽ-01		Lapas
								Lapų
								Laida
								2 3 0

II etapas. Viršutinio stogo (virš bažnyčios navų, tarp ašių B-E) tvarkybos (restauravimo, remonto, avarijos grėsmės pašalinimo - apsaugos techninių priemonių įrengimo) darbų žiniaraštis.							
NR.	DARBŲ VIETA	POZ.	KIEKIS/ MATO VNT.	TVARKYBOS DARBAI	TVARKYBOS DARBŲ RŪŠIS	PASTABOS	
2.	Stogo konstrukcija ir danga.	2.3.20.	130m ²	Horizontalaus tinkuoto plytų mūro tarpstogio karnizo restauravimas: Geros būklės tinko paviršiaus valymas, dažų ir užtrynimų atsargus pašalinimas iki pirminio dažymo sluoksnio, antiseptikavimas- 116m ² . Tinko netekčių užtaisymas (analogiškos sudėties skiediniu) taikant pagamintą šabloną (tinkavimas)- 16m ² ; Paviršių užtrynimas, gruntavimas ir dažymas 2sl. mineralinės kilmės dažais- 130m ² . Paviršių hidrofbizavimas- 130m ² .	restauravimas	(Spalva tikslinama darbų metu, nuvalius vėlyvus uždažymus). ST-5, ST-6, ST-7.	
		2.3.21.	10m ²	Laiptinės frontoninės dalies ir dalies po kryžiumi esamų pažeistų čerpių ardymas. Lygios vario skardos apskardinimo įrengimas.	remontas	Skardos storis ≥0.6mm. ST-3	
		2.4.	Lietaus nuvedimo sistemos tvarkybos (remonto) darbai. Keičiama pažeista lietaus vandens nuvedimo sistema. (Demontuojama esama ir įrengiama nauja).				
		2.4.1.	107m	Įrengiami nauji variniai pakabinami lietloviai. Lietlovių plotis- 150mm. Komplekte su visais tvirtinimo elementais.	remontas	Tikslinama vietoje. Vadovautis: ST-3	
		2.4.2.	105m (9vnt.)	Įrengiami nauji variniai lietvamzdžiai Ø110mm. Komplekte su visais tvirtinimo elementais.	remontas	Tikslinama vietoje. Vadovautis: ST-3	
		2.5.	Sniego gaudytuvų įrengimo (avarijos grėsmės pašalinimo - apsaugos techninių priemonių įrengimo) darbai.				
		2.5.1.	100m	Ardomi esami. Įrengiami nauji variniai sniego gaudytuvai S tipo čerpių stogo dangai	remontas	Vadovautis: ST-3	
		2.5.2.	320vnt.	Įrengiami metaliniai sniego skirstytuvai 6x20x250mm (molio čerpių spalvos)	remontas	Vadovautis: ST-3	
		2.6.	Vėlyvų tūrinių stoglangių ardymo darbai.				
		Medinių tūrinių stoglangių demontuojamos ir išvežamos utilizuoti (remontas)					
		2.6.1.	35m ² / 5m ³	Medinių tūrinių stoglangių demontuojamos ir išvežamos utilizuoti - įvairių skerspjūvių medinės lentos	remontas	Vadovautis: ST-6	
		2.6.3.	70m ²	Tūrinių stoglangių skardinės dangos ir apskardinimų demontavimas ir išvežimas utilizuoti	remontas	Vadovautis: ST-6	
3.	Perdanga.	3.	Perdangos tvarkybos (remonto, avarijos grėsmės pašalinimo - apsaugos techninių priemonių įrengimo) darbai.				
		3.1.	580m ²	Vėjo izoliacinės plėvelės įrengimas. Plėvelė klijuojama tarpusavyje ir prie sienų-mūrtašių, smeigiuojama prie akmens vatos	avarijos grėsmės šalinimas	Vadovautis: ST-1, ST-3	
		3.2.	50m ³	Akmens vata, λ<0,037W/mK, t=100mm	avarijos grėsmės šalinimas	Vadovautis: ST-1, ST-3	
		3.3.	50m ³	Esamo mineralinės vatos sluoksnio pašalinimas ir utilizavimas, t=10cm	avarijos grėsmės šalinimas	Vadovautis: ST-1, ST-3	
		3.4.	500m ²	Esamos vėjo izoliacinės plėvelės pašalinimas ir utilizavimas	avarijos grėsmės šalinimas	Vadovautis: ST-1, ST-3	
		3.5.	2m ³	Statybinių atliekų pašalinimas iš palėpės ir utilizavimas	avarijos grėsmės šalinimas	Vadovautis: ST-1, ST-3	
		3.6.	110m	Plyšių skliautų mūre pleištavimas iš viršaus. Met. pleištai, 5x10cm, t=2/5mm, kalami į plyšius; Plyšio injekavimas injekavimo skiediniu. Plyšių plotis ~1-2cm.	restauravimas	Atliekant darbus vadovautis: ST-7. Žr. Det. 5.	
5.	Kiti darbai.	5.	Kiti elementai.				
		5.1.	650x650	Gaminamas ir montuojamas, varstomas metalinis tinklelis (nuo paukščių) metaliniame rėme- 650x650mm. Cinkuojamas, padengiamas metalo dažais, miltelinio būdu. Matmenis tikslinti vietoje. "Akutė" - ø20x20mm. Metalinis rėmelis iš kampuočio, 20x20x3mm.	avarijos grėsmės šalinimas		
		5.2.	160m ²	Inventoriniai pastoliai (montuojami nuo žemės)	remontas		
		5.3.	2050m ²	Inventoriniai pastoliai (montuojami nuo stogo)	remontas		
PASTABOS: 1. Matmenis ir kiekius tikslinti vietoje.				SP-0343-20-TvTP-E2-SŽ-01		Lapas	
						3	
						Lapų	
						3	
						Laida	
						0	

STOGO PLANAS. M 1:250. TVARKYBOS DARBAI. III ETAPAS.

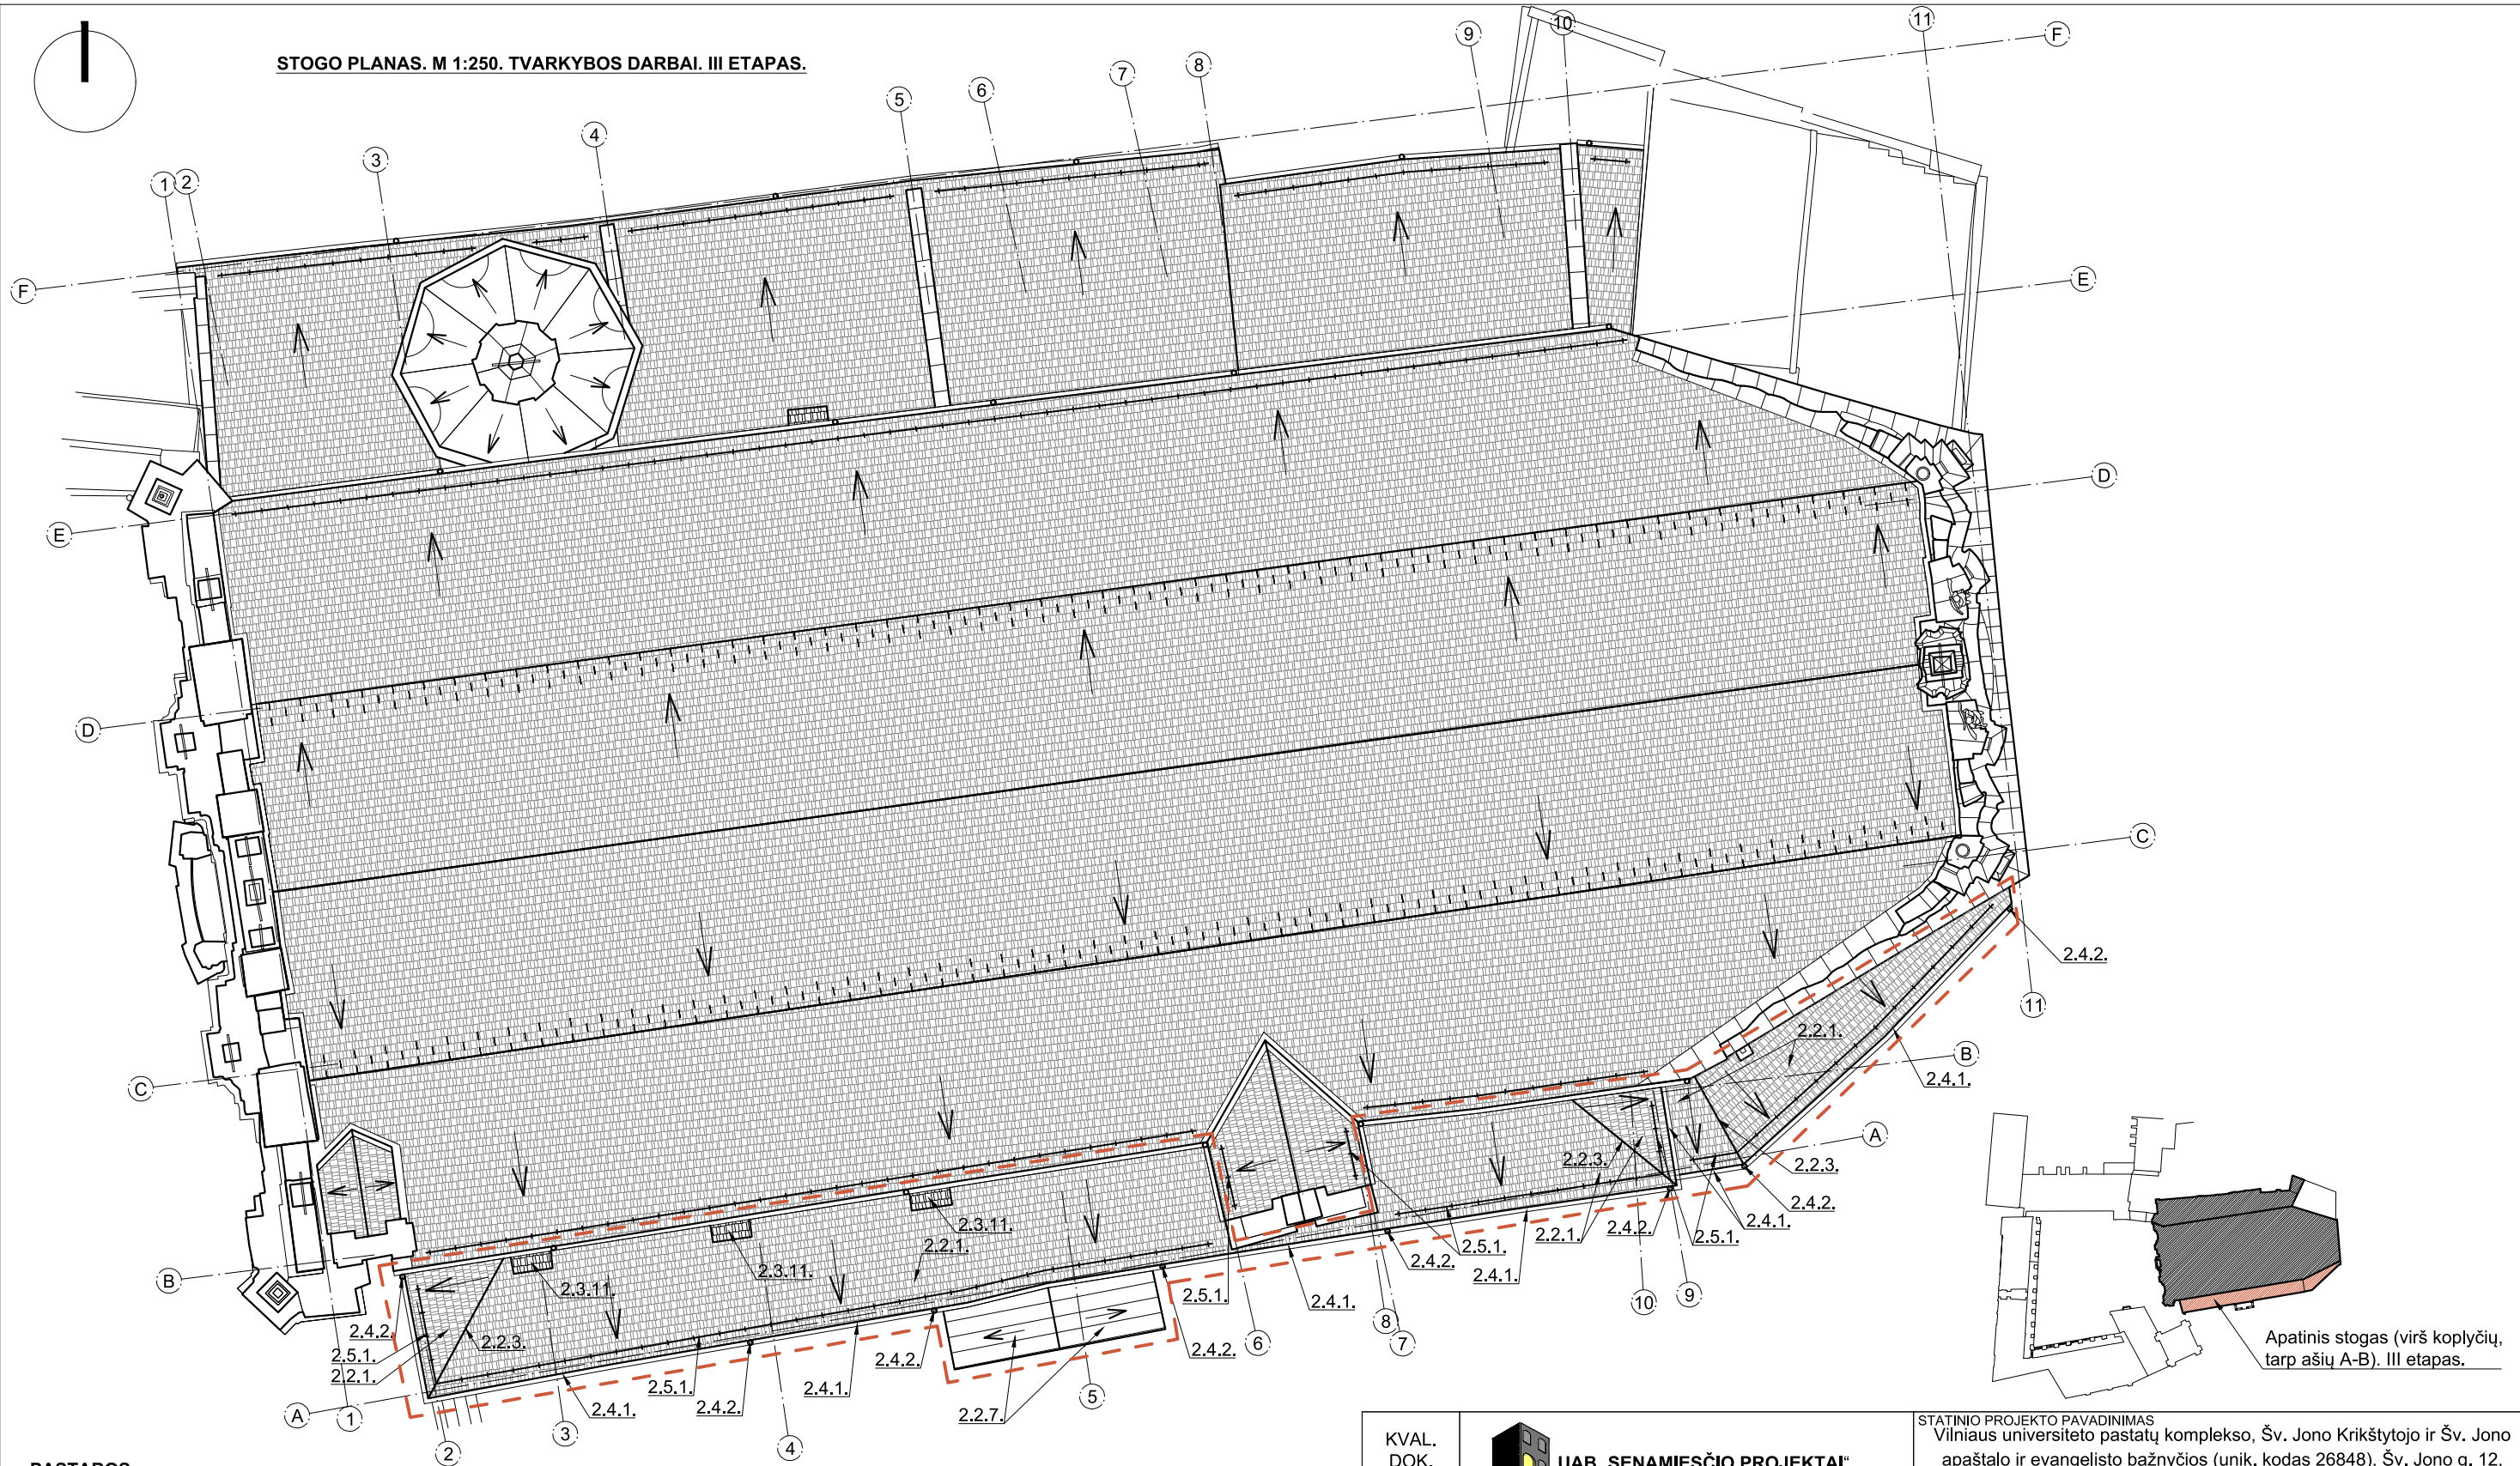


PASTABOS:

- Atliekant darbus numatoma vadovautis:
 - PTR 3.08.01:2013 „Tvarkybos darbų rūšys“.
 - PTR 2.01.02:2006 „Plytų mūras. Bendieji reikalavimai“.
 - PTR 2.02.03:2007 „Akmens mūro ir natūralaus akmens, plytų mūro tvarkyba“.
 - PTR 2.06.01:2010 „Fasadų dekoratyvinių dangų, dekoratyvinio tinko, tinkuotų, dažytų paviršių tvarkyba“.
 - PTR 2.03.01:2010 „Betono, molio, medinių konstrukcijų tvarkyba“.
 - PTR 2.03.01:2010 „Betono, molio, medinių konstrukcijų sutvirtinimas cheminėmis priemonėmis“.
 - PTR 2.11.01:2010 „Čerpių, skalūno, metalo, medžio, nendrių, šiaudinių ir bituminių dangų tvarkyba“.
- Pažeistų vietų nužymėjimas sąlyginis, tikslios vietos ir restauravimo būdas parenkami įvertinus kiekvienos pažeistos vietos būklę, tvarkybos darbų metu.
- Darbų nužymėjimo numeracija, atitinka žiniaraščio numeraciją.
- Kiekis ir matmenis būtina tikslinti vietoje.

SUTARTINIAI ŽYMĖJIMAI

- III etapo darbų zona.
- 2.2. Stogo dangos tvarkybos (remonto) darbai. "S" profilio molio čerpės.
- 2.3.11. Kontraforsų viršutinės dalys. "Bebro uodegos" tipo molio čerpių ant skiedinio įrengimas.
- 2.3. Apskardinių tvarkybos (remonto) darbai. Keičiami sunykę ir pažeisti apskardiniai.
- 2.5.1. Įrengiami nauji variniai sniego gaudytuvai "S" tipo čerpių stogo dangai.

KVAL. DOK. NR.	UAB „SENAMIESČIO PROJEKTAI“		STATINIO PROJEKTO PAVADINIMAS Vilniaus universiteto pastatų komplekso, Šv. Jono Krikštytojo ir Šv. Jono apaštalo ir evangelisto bažnyčios (unik. kodas 26848), Šv. Jono g. 12, Vilniuje, tvarkybos (restauravimo, remonto, avarijos grėsmės pašalinimo) darbų projektas.		
A1132/KPD0869	PV/ PDV	2022 08	STATINIO NR. IR PAVADINIMAS		
	Arch.	2022 08	Vilniaus universiteto pastatų komplekso Šv. Jono Krikštytojo ir Šv. Jono apaštalo ir evangelisto bažnyčia		
	Arch.	2022 08			
			DOKUMENTO PAVADINIMAS		LAIDA
			Stogo planas. M 1:250. Tvarkybos darbai. III etapas.		0
KALBOS TRUMP.	STATYTOJAS(-A) / UŽSAKOVAS(-Ė)		DOKUMENTO ŽYMUO		LAPAS
LT	VILNIAUS UNIVERSITETAS		SP-0343-20-TvTP-E3-B-01		LAPŲ
					1
					1

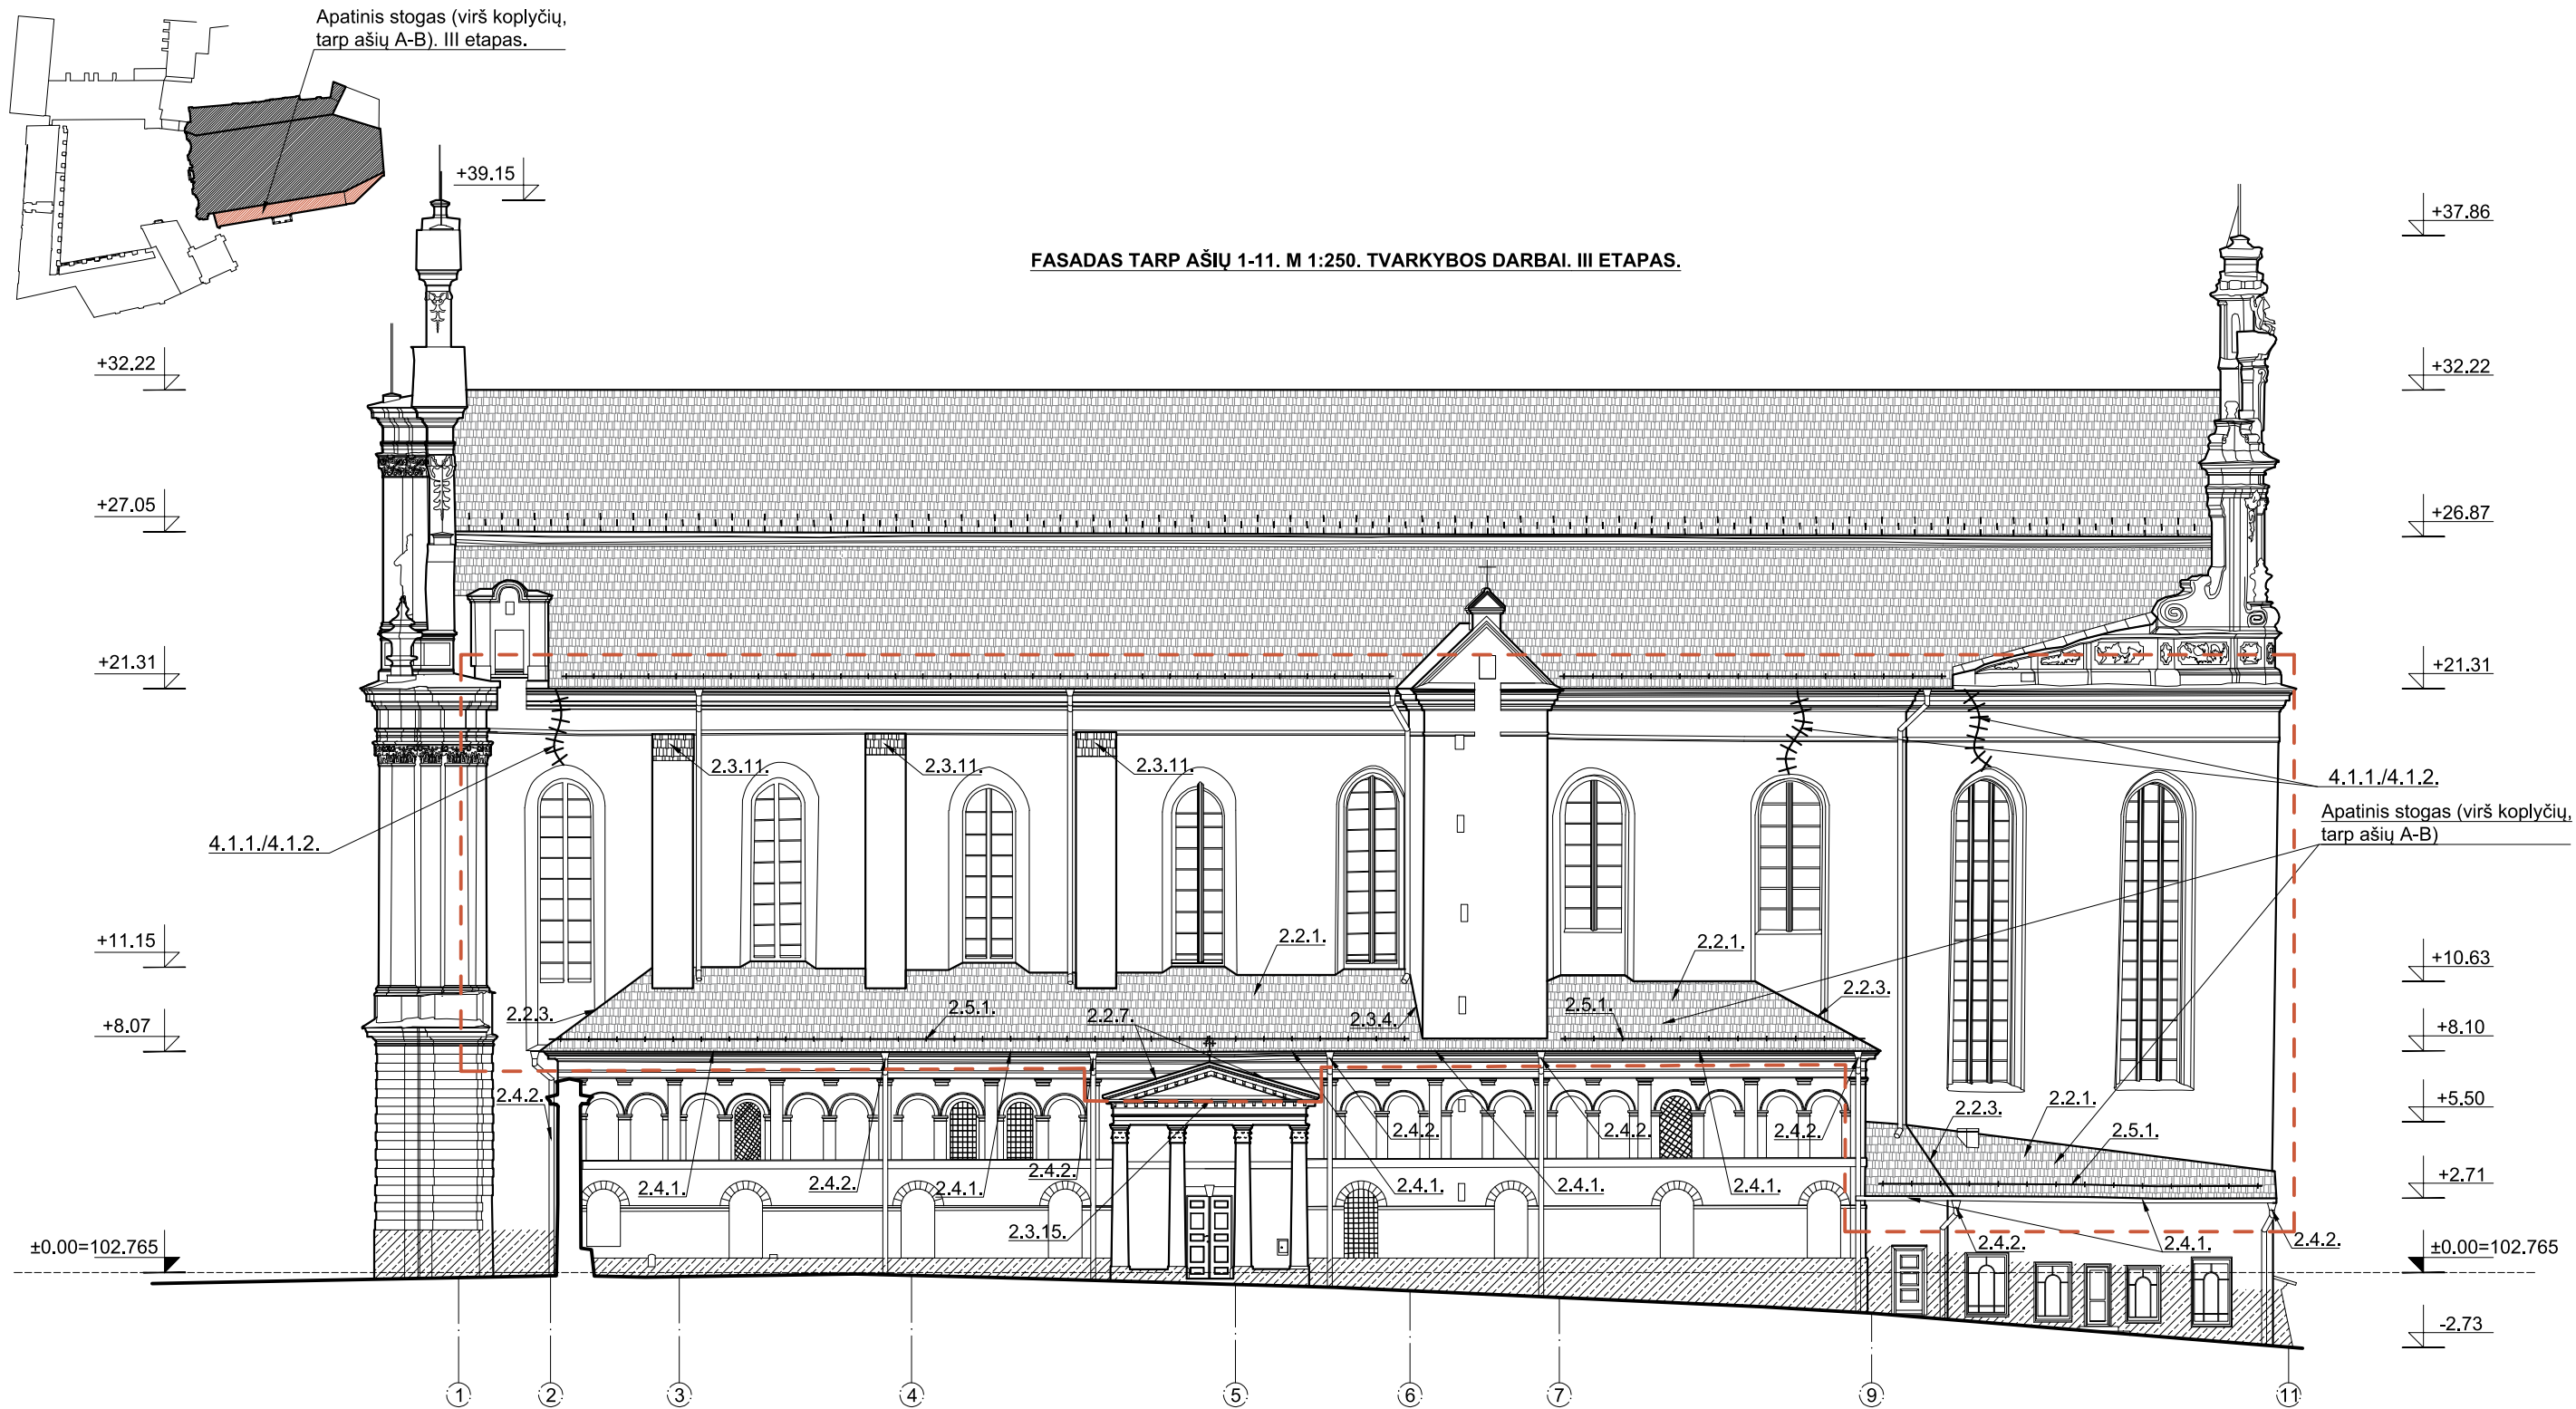

PASTABOS:

- Atliekant darbus numatoma vadovautis:
 - PTR 3.08.01:2013 „Tvarkybos darbų rūšys“.
 - PTR 2.01.02:2006 „Plytų mūras. Bendieji reikalavimai“.
 - PTR 2.02.03:2007 „Akmens mūro ir natūralaus akmens, plytų mūro tvarkyba“.
 - PTR 2.06.01:2010 „Fasadų dekoratyvinių dangų, dekoratyvinio tinko, tinkuotų, dažytų paviršių tvarkyba“.
 - PTR 2.03.01:2010 „Betono, molio, medinių konstrukcijų tvarkyba“.
 - PTR 2.03.01:2010 „Betono, molio, medinių konstrukcijų sutvirtinimas cheminėmis priemonėmis“.
 - PTR 2.11.01.:2010 „Čerpių, skalūno, metalo, medžio, nendrių, šiaudinių ir bituminių dangų tvarkyba“.
- Pažeistų vietų nužymėjimas sąlyginis, tikslios vietos ir restauravimo būdas parenkami įvertinus kiekvienos pažeistos vietos būklę, tvarkybos darbų metu.
- Darbų nužymėjimo numeracija, atitinka žiniaraščio numeraciją.
- Kiekis ir matmenis būtina tikslinti vietoje.

SUTARTINIAI ŽYMĖJIMAI

- III etapo darbų zona.
- 2.3.20. Horizontalaus tinkuoto plytų mūro tarpstogio karnizo restauravimas
- 2.2. Stogo dangos tvarkybos (remonto) darbai. "S" profilio molio čerpės.
- 2.3.11. Kontraforsų viršutinės dalys. "Bebro uodegos" tipo molio čerpių ant skiedinio įrengimas.
- 4.1. Sienų stiprinimas, plyšių mūre surišimas.
- 2.5.1. Įrengiami nauji variniai sniego gaudytuvai. "S" tipo čerpių stogo dangai.

KVAL. DOK. NR.	 UAB „SENAMIESČIO PROJEKTAI“			STATINIO PROJEKTO PAVADINIMAS Vilniaus universiteto pastatų komplekso, Šv. Jono Krikštytojo ir Šv. Jono apaštalo ir evangelisto bažnyčios (unik. kodas 26848), Šv. Jono g. 12, Vilniuje, tvarkybos (restauravimo, remonto, avarijos grėsmės pašalinimo) darbų projektas.		
A1132/ KPD0869	PV/ PDV		2022 08	STATINIO NR. IR PAVADINIMAS		
	Arch.		2022 08	Vilniaus universiteto pastatų komplekso Šv. Jono Krikštytojo ir Šv. Jono apaštalo ir evangelisto bažnyčia		
	Arch.		2022 08			
				DOKUMENTO PAVADINIMAS		LAIDA
				Fasadas tarp ašių 1- 11. M 1:250. Tvarkybos darbai. III etapas.		0
KALBOS TRUMP.	STATYTOJAS(-A) / UŽSAKOVAS(-Ė)			DOKUMENTO ŽYMUO		LAPAS
LT	VILNIAUS UNIVERSITETAS			SP-0343-20-TvTP-E3-B-02		LAPŲ
					1	1

III etapas. Apatinių stogų (virš koplyčių, tarp ašių A-B) tvarkybos (restauravimo, remonto, avarijos grėsmės pašalinimo - apsaugos techninių priemonių įrengimo) darbų žiniaraštis.							
NR.	DARBŲ VIETA	POZ.	KIEKIS/ MATO VNT.	TVARKYBOS DARBAI	TVARKYBOS DARBŲ RŪŠIS	PASTABOS	
2.	Stogo konstrukcija ir danga.	2.	A - 350 m ²	Esamos sunykusios ir pažeistos: A - čerpinio stogo dangos; B - valcuotos skardos stogo dangos; skersinių grebėstų, išilginių grebėstų ir plėvelės demontavimas.			
		2.1.	Pažeistos stogo konstrukcijos tvarkybos (restauravimo, remonto, (avarijos grėsmės pašalinimo - apsaugos techninių priemonių įrengimo) darbai.				
		2.1.3.	40 m	Antdėklų įrengimas 200(h)x60 mm	avarinės grėsmės šalinimas	Antiseptikuota, antipirinuota mediena. C24. Σ0,48 m ³ . Vadovautis: ST-2, ST-6	
		2.1.10.	5 m	Pažeistų mūrtašių restauravimas keičiant 200x200 mm	restauravimas	Antiseptikuota, antipirinuota mediena. GL24h. Σ0,20 m ³ . Vadovautis: ST-2, ST-6	
		2.1.11.	120 m	Priegegnių įrengimas 150(h)x60 mm, L=1500 mm	remontas	Antiseptikuota, antipirinuota mediena, C24, Σ1,08 m ³ . Vadovautis: ST-2, ST-6	
		2.1.12.	5 vnt.	Inkarinis varžtas mūriui M16, 8.8kl., L=600 mm. Su veržlėmis ir poveržlėmis	avarinės grėsmės šalinimas	Vadovautis: ST-6	
		2.1.13.	50 vnt.	Smeigė M12, 8.8kl., L=400 mm. Su veržlėmis ir poveržlėmis	avarijos grėsmės šalinimas	Vadovautis: ST-6	
		2.1.14.	600 vnt.	Medsraigčiai Ø6, L=200 mm	avarijos grėsmės šalinimas	Vadovautis: ST-6	
		2.1.17.	1050 m	Skersinių grebėstų įrengimas, 50(h)x50mm	remontas	Antiseptikuota mediena. Σ2,63 m ³ . Vadovautis: ST-3, ST-6	
		2.1.18.	400 m	Išilginių grebėstų įrengimas, 50(h)x50mm	remontas	Antiseptikuota mediena. Σ1,0 m ³ . Vadovautis: ST-3, ST-6	
		2.1.20.	130 m	Med. lentos, 30(h)x100mm	remontas	Antiseptikuota mediena. Σ0,39 m ³ . Vadovautis: ST-3, ST-6	
		2.1.21.	50 m ²	Ritininė bituminė hidroizoliacija	remontas	Vadovautis: ST-6	
		2.1.22.	15 m ³	Esamų medinių konstrukcijų antiseptikavimas ir antiperinavimas	restauravimas	Vadovautis: ST-6	
		2.1.23.	5 m ²	Ištisinio lentų pakloto remontas, keičiant lentas. 25(h)x100mm	remontas	Antiseptikuota mediena. Σ0,125 m ³ . Vadovautis: ST-3, ST-6	
		2.1.24.	25 m ² / 0,33 m ³	Išretinto lentų pakloto demontuojamas ir išvežamas utilizuoti	remontas	Vadovautis: ST-3, ST-6	
		2.2.	Stogo dangos tvarkybos (remonto) darbai.				
		2.2.1.	365 m ²	Keraminės S tipo čerpės	remontas	Atlikus darbus palikti papildomą čerpių paletę, stogo eksploatavimui. Kiekis neįtrauktas. ST-3	
		2.2.2.	440 m ²	Difuzinės plėvelės įrengimas	remontas	Vadovautis: ST-3	
		2.2.3.	16 m	Kraiginės čerpės	remontas	Vadovautis: ST-3	
		2.2.7.	30 m ²	Valcuota varinė portiko stogo danga	remontas	Skardos storis ≥0.6 mm. ST-3	

KVAL. DOK. NR.	 UAB „SENAMIESČIO PROJEKTAI“	STATINIO PROJEKTO PAVADINIMAS					
A1132/0869	PV/ PDV	2022 08	Vilniaus universiteto pastatų komplekso, Šv. Jono Krikšyuyojo ir Šv. Jono apaštalo ir evangelisto bažnyčios (unik. kodas 26848), Šv. Jono g. 12, Vilniuje, stogų tvarkybos (restauravimo, remonto, avarijos grėsmės pašalinimo) darbų projektas.				
31729/0014	PDV	2022 08	Vilniaus universiteto pastatų komplekso Šv. Jono Krikštytojo ir Šv. Jono apaštalo ir evangelsito bažnyčia (unikalus objekto kodas 26848)				
	Konstr.	2022 08					
	Arch.	2022 08	DOKUMENTO PAVADINIMAS			LAIDA	
	Arch.	2022 08	III etapas. Apatinių stogų (virš koplyčių, tarp ašių A-B) tvarkybos darbų žiniaraštis			0	
KALBOS TRUMP.	STATYTOJAS(-A) / UŽSAKOVAS(-Ė)		DOKUMENTO ŽYMUO			LAPAS	LAPŲ
LT	VILNIAUS UNIVERSITETAS		SP-0343-20-TvTP-E3-SŽ-01			1	2

III etapas. Apatinių stogų (virš koplyčių, tarp ašių A-B) tvarkybos (restauravimo, remonto, avarijos grėsmės pašalinimo - apsaugos techninių priemonių įrengimo) darbų žiniaraštis.


NR.	DARBŲ VIETA	POZ.	KIEKIS/ MATO VNT.	TVARKYBOS DARBAI	TVARKYBOS DARBŲ RŪŠIS	PASTABOS
2.	Stogo konstrukcija ir danga.	2.3.	Apskardinimų tvarkybos (remonto) darbai. Keičiami sunykę ir pažeisti apskardinimai.			
		2.3.1.	80 m	Varinės skardos laštakis, L=350 mm	remontas	Skardos storis ≥0.6 mm. ST-3
		2.3.2.	80 m	Varinės skardos laštakis, L=350 mm	remontas	Skardos storis ≥0.6 mm. ST-3
		2.3.3.	80 m	Paukščių užtvara	remontas	Vadovautis: ST-3
		2.3.4.	65 m	Stogo/mūrinės sienos jungties apskardinimas varine skarda, L=450 mm	remontas	Skardos storis ≥0.6 mm. ST-3
		2.3.6.	6 m	Palangės apskardinimas varine skarda, L=400 mm	remontas	Skardos storis ≥0.6 mm. ST-3
		2.3.7.	42 m	Stogo šono/sienos jungties apskardinimas varine skarda, L=420 mm	remontas	Skardos storis ≥0.6 mm. ST-3
		2.3.14.	8,5 m	Portiko šono varinės skardos laštakis, L=350 mm	remontas	Skardos storis ≥0.6 mm. ST-3
		2.3.15.	7,0 m	Portiko karnizo apskardinimas varine skarda, L=50 cm	remontas	Skardos storis ≥0.6 mm. ST-3
		2.3.16.	6,5 m	Varinis portiko stogelio laštakis, L=300 mm	remontas	Skardos storis ≥0.6 mm. ST-3
		2.3.19.	5 m	Karnizų apskardinimas varine skarda, L=60 cm	remontas	Skardos storis ≥0.6 mm. ST-3
		2.4.	Lietaus nuvedimo sistemos tvarkybos (remonto) darbai. Keičiama pažeista lietaus vandens nuvedimo sistema. (Demontuojama esama ir įrengiama nauja).			
		2.4.1.	74 m	Įrengiami nauji variniai pakabinami lietloviai. Lietlovių plotis- 150mm. Komplekte su visais tvirtinimo elementais.	remontas	Tikslinama vietoje. Vadovautis: ST-3
		2.4.2.	64 m' (8 vnt.)	Įrengiami nauji variniai lietvamzdžiai Ø110 mm. Komplekte su visais tvirtinimo elementais.	remontas	Tikslinama vietoje. Vadovautis: ST-3
		2.5.	Sniego gaudytuvų įrengimo (avarijos grėsmės pašalinimo - apsaugos techninių priemonių įrengimo) darbai.			
		2.5.1.	73 m'	Ardomi esami, įrengiami nauji variniai sniego gaudytuvai S tipo čerpių stogo dangai	remontas	Vadovautis: ST-3
3.	Perdanga.	3.	Perdangos tvarkybos (remonto, avarijos grėsmės pašalinimo - apsaugos techninių priemonių įrengimo) darbai.			
		3.1.	240 m ²	Vėjo izoliacinės plėvelės įrengimas. Plėvelė klijuojama tarpusavyje ir prie sienų-mūrtašių, smeigiuojama prie akmens vatos	avarijos grėsmės šalinimas	Vadovautis: ST-1, ST-3
		3.2.	4 m ³	Akmens vata, λ<0,037 W/mK, t=100 mm	avarijos grėsmės šalinimas	Vadovautis: ST-1, ST-3
		3.3.	4 m ³	Esamo mineralinės vatos sluoksnio pašalinimas ir utilizavimas, t=10 cm	avarijos grėsmės šalinimas	Vadovautis: ST-1, ST-3
		3.4.	240 m ²	Esamos vėjo izoliacinės plėvelės pašalinimas ir utilizavimas	avarijos grėsmės šalinimas	Vadovautis: ST-1, ST-3
		5.	Kiti darbai.	5.	Kiti elementai.	
5.2.	737m ²			Inventoriniai pastoliai (montuojami nuo žemės)	remontas	
5.3.	274m ²			Inventoriniai pastoliai (montuojami nuo stogo)	remontas	

PASTABOS:


1. Matmenis ir kiekius tikslinti vietoje.

SP-0343-20-TvTP-E3-SŽ-01

Lapas	Lapq	Laida
2	2	0

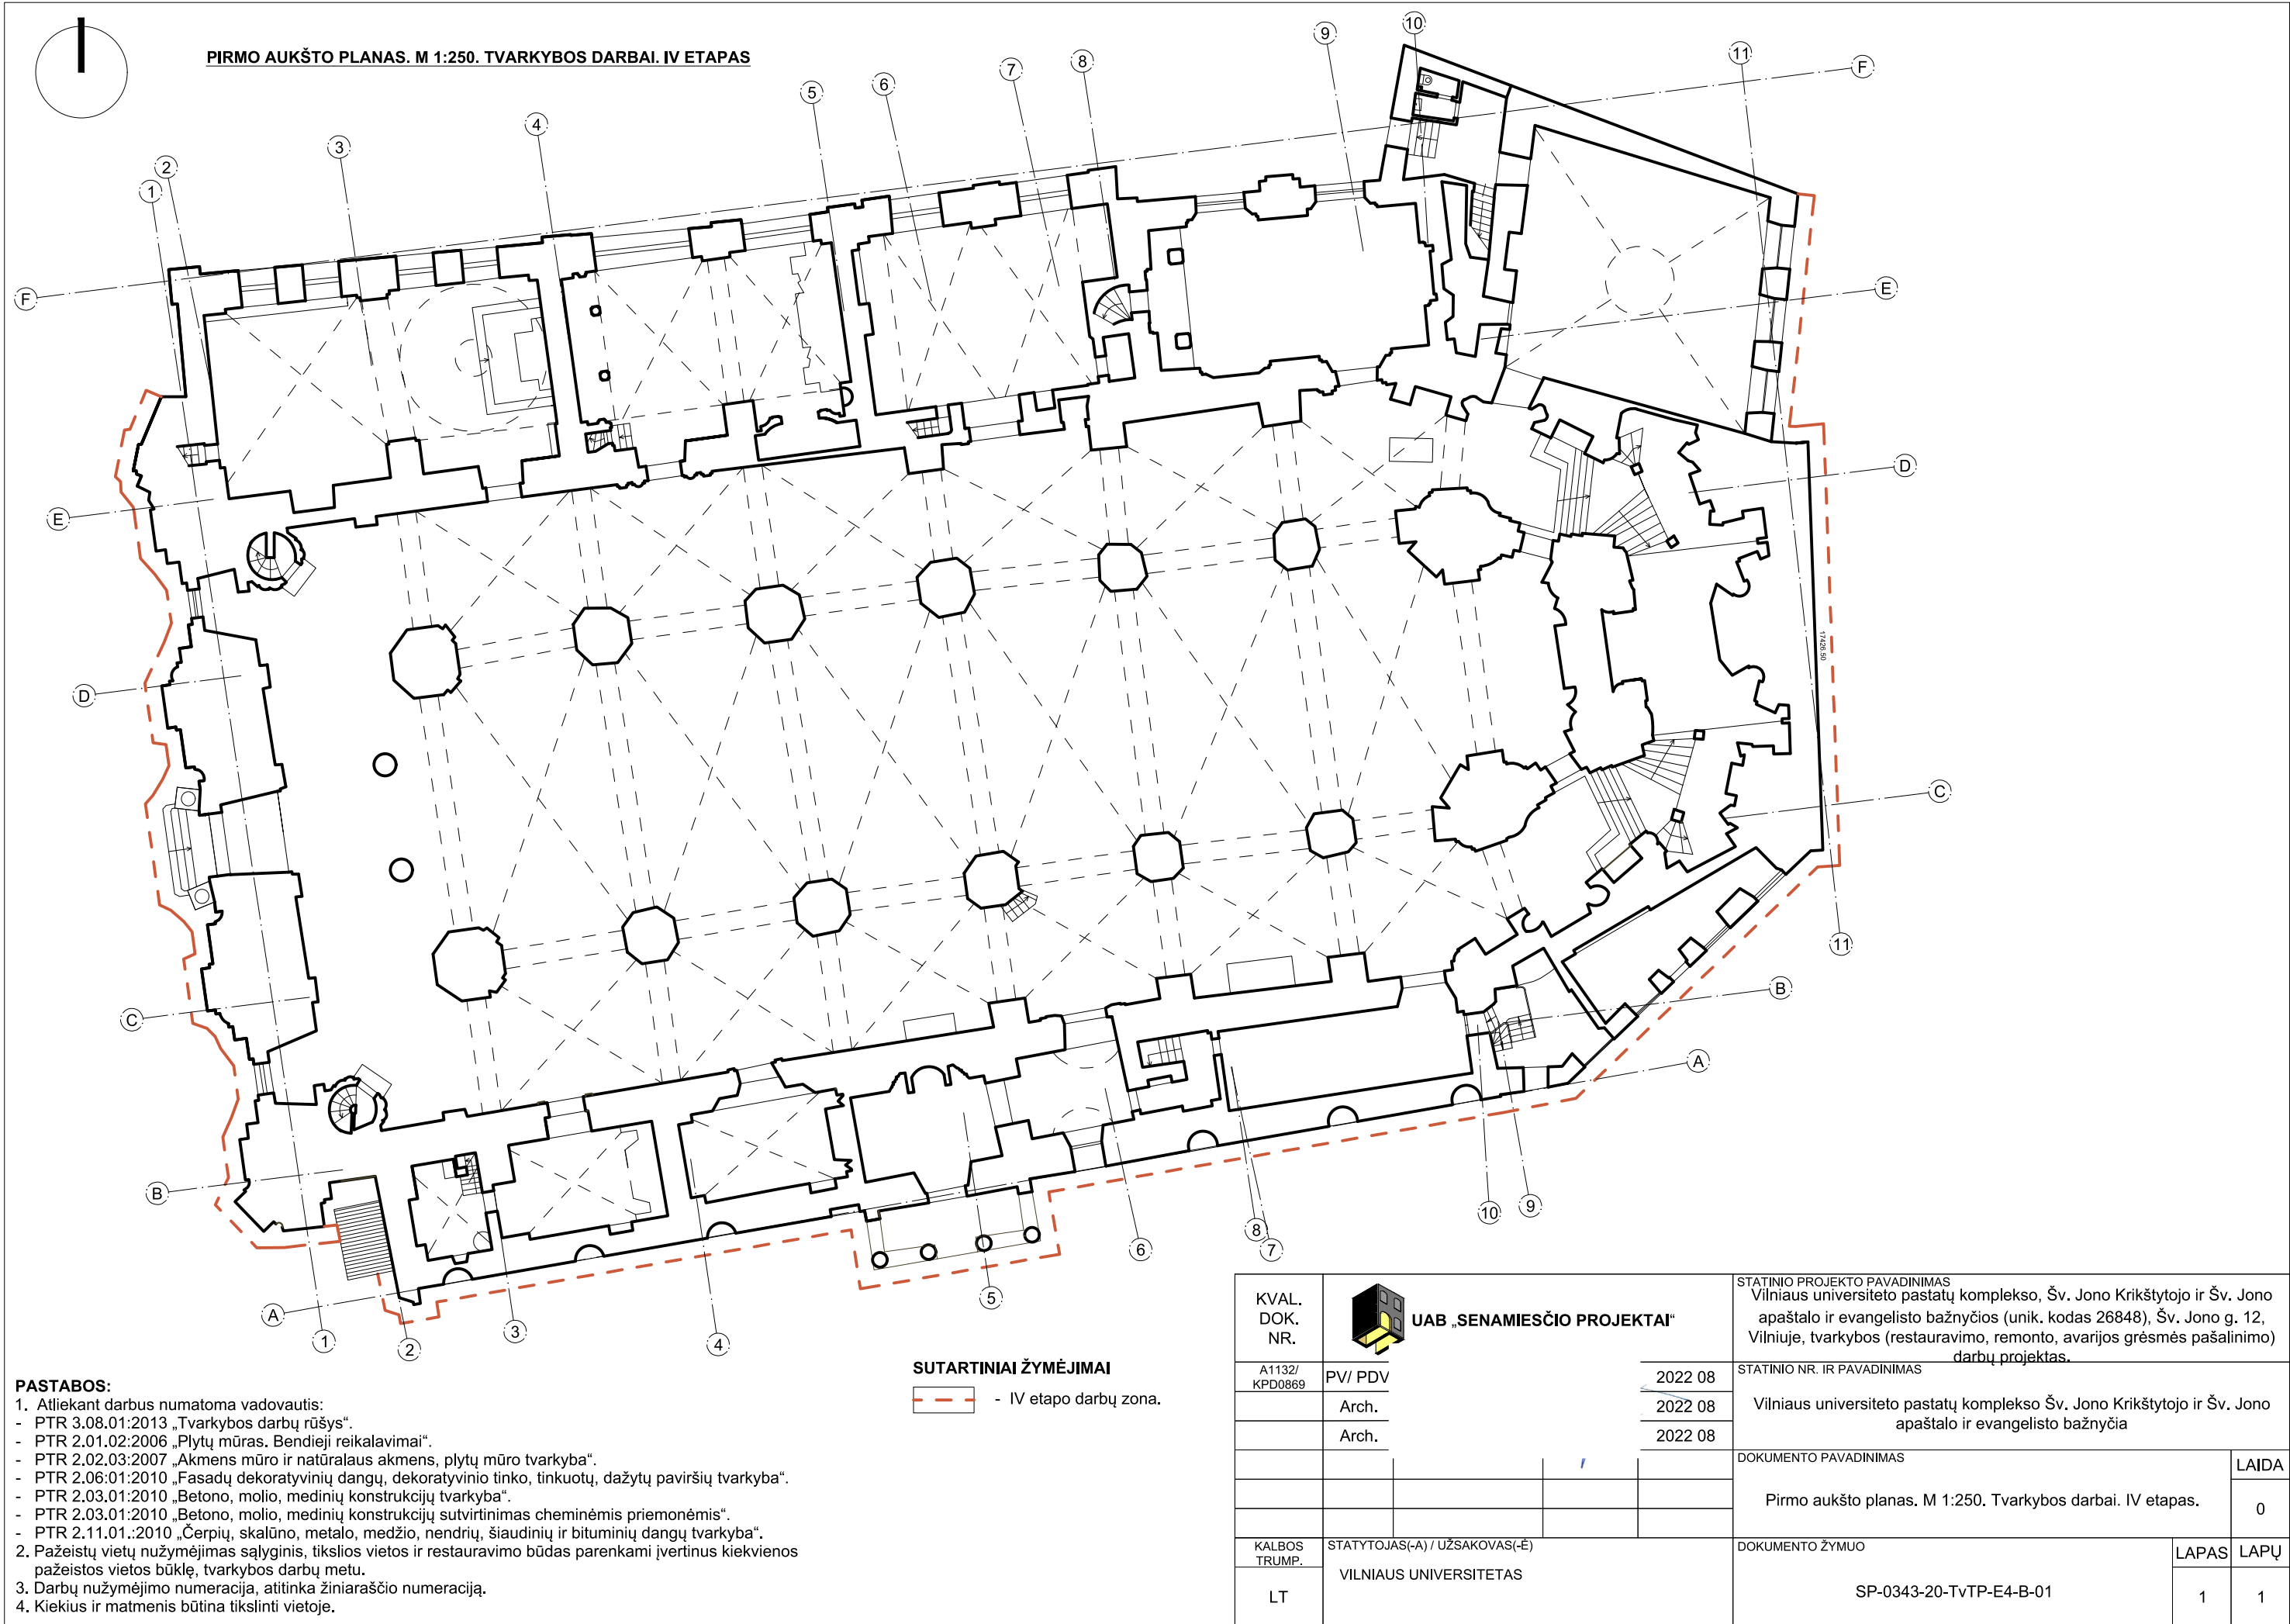

FASADAS TARP AŠIŲ 1-11. M 1:250. TVARKYBOS DARBAI. IV ETAPAS.

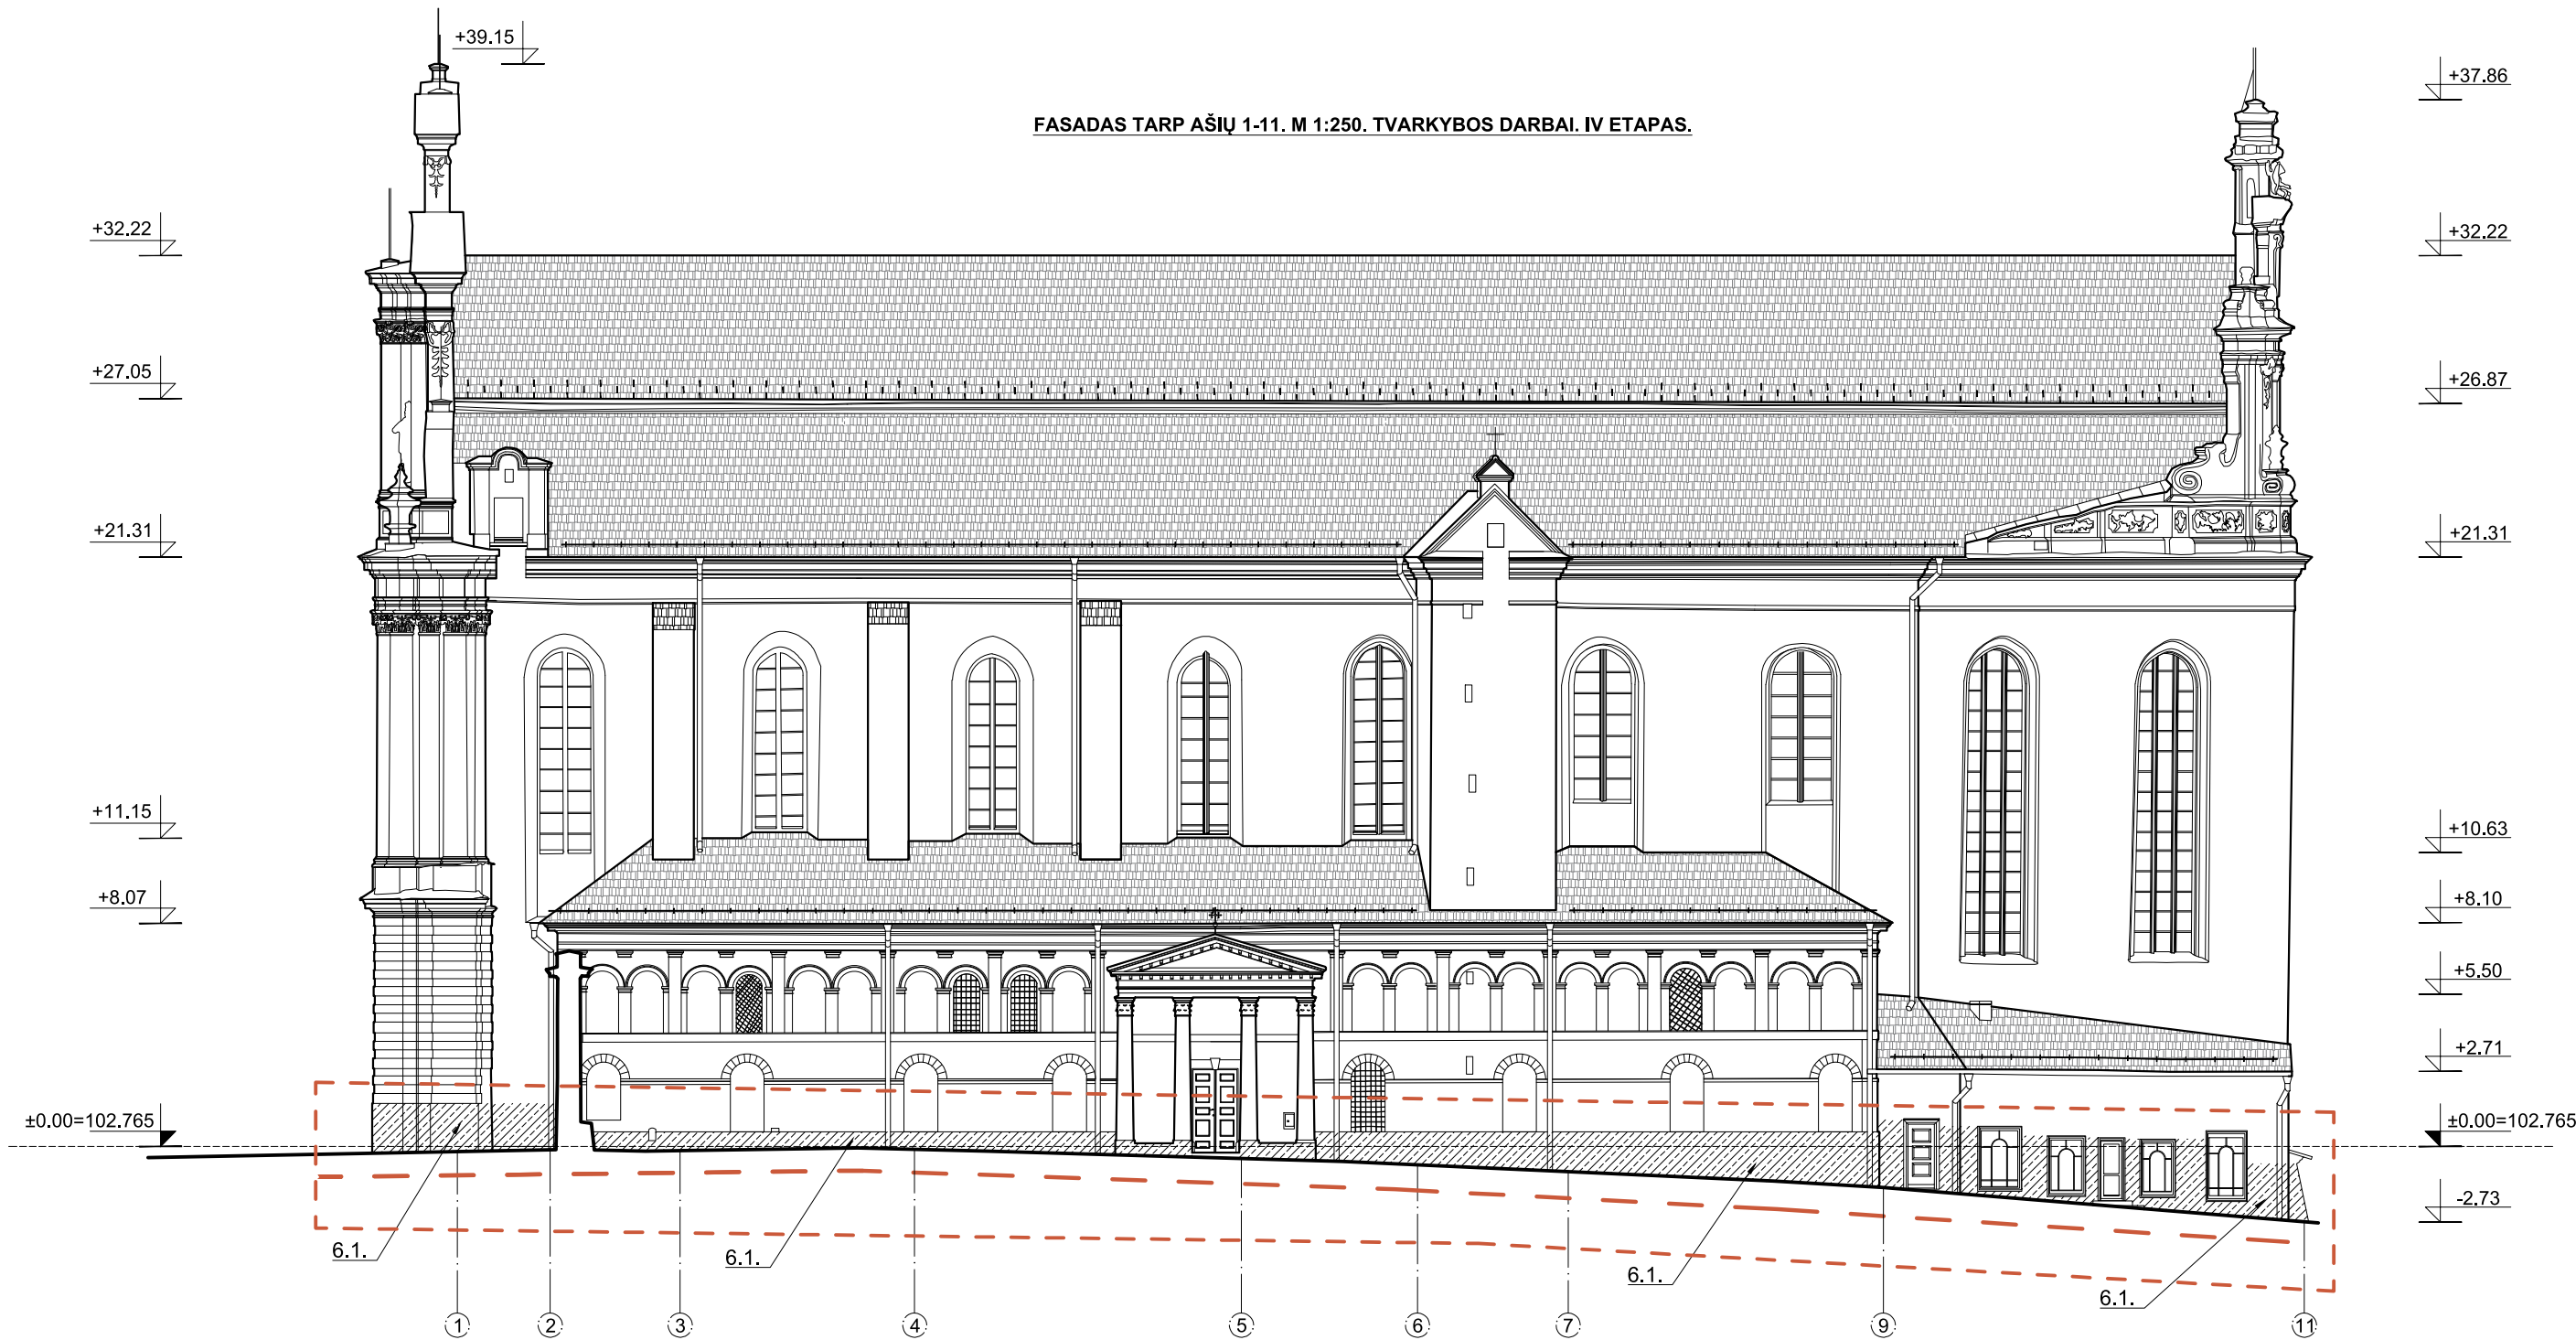

PASTABOS:


- Atliekant darbus numatoma vadovautis:
 - PTR 3.08.01:2013 „Tvarkybos darbų rūšys“.
 - PTR 2.01.02:2006 „Plytų mūras. Bendieji reikalavimai“.
 - PTR 2.02.03:2007 „Akmens mūro ir natūralaus akmens, plytų mūro tvarkyba“.
 - PTR 2.06.01:2010 „Fasadų dekoratyvinių dangų, dekoratyvinio tinko, tinkuotų, dažytų paviršių tvarkyba“.
 - PTR 2.03.01:2010 „Betono, molio, medinių konstrukcijų tvarkyba“.
 - PTR 2.03.01:2010 „Betono, molio, medinių konstrukcijų sutvirtinimas cheminėmis priemonėmis“.
 - PTR 2.11.01:2010 „Čerpių, skalūno, metalo, medžio, nendrių, šiaudinių ir bituminių dangų tvarkyba“.
- Pažeistų vietų nužymėjimas sąlyginis, tikslios vietos ir restauravimo būdas parenkami įvertinus kiekvienos pažeistos vietos būklę, tvarkybos darbų metu.
- Darbų nužymėjimo numeracija, atitinka žiniaraščio numeraciją.
- Kiekis ir matmenis būtina tikslinti vietoje.

SUTARTINIAI ŽYMĖJIMAI

- IV etapo darbų zona.
- 1.1. Pamato mūro tvarkybos (restauravimo, remonto) ir izoliavimo darbai.
- 6.1. Cokolio tinkuoto (lygaus tinko) plytų mūro paviršiaus restauravimas.

KVAL. DOK. NR.				STATINIO PROJEKTO PAVADINIMAS Vilniaus universiteto pastatų kompleksas, Šv. Jono Krikštytojo ir Šv. Jono apaštalo ir evangelisto bažnyčios (unik. kodas 26848), Šv. Jono g. 12, Vilniuje, tvarkybos (restauravimo, remonto, avarijos grėsmės pašalinimo) darbų projektas.		
A1132/ KPD0869	PV/ PDV		2022 08	STATINIO NR. IR PAVADINIMAS		
	Arch.		2022 08	Vilniaus universiteto pastatų komplekso Šv. Jono Krikštytojo ir Šv. Jono apaštalo ir evangelisto bažnyčia		
	Arch.		2022 08			
				DOKUMENTO PAVADINIMAS		LAIDA
				Fasadas tarp ašių 1- 11. M 1:250. Tvarkybos darbai. IV etapas.		0
KALBOS TRUMP.	STATYTOJAS(A) / UŽSAKOVAS(-Ė)			DOKUMENTO ŽYMUO		LAPAS
LT	VILNIAUS UNIVERSITETAS			SP-0343-20-TvTP-E4-B-02		LAPŲ
						1
						1

FASADAS TARP AŠIŲ F-A. M 1:250. TVARKYBOS DARBAI. IV ETAPAS.

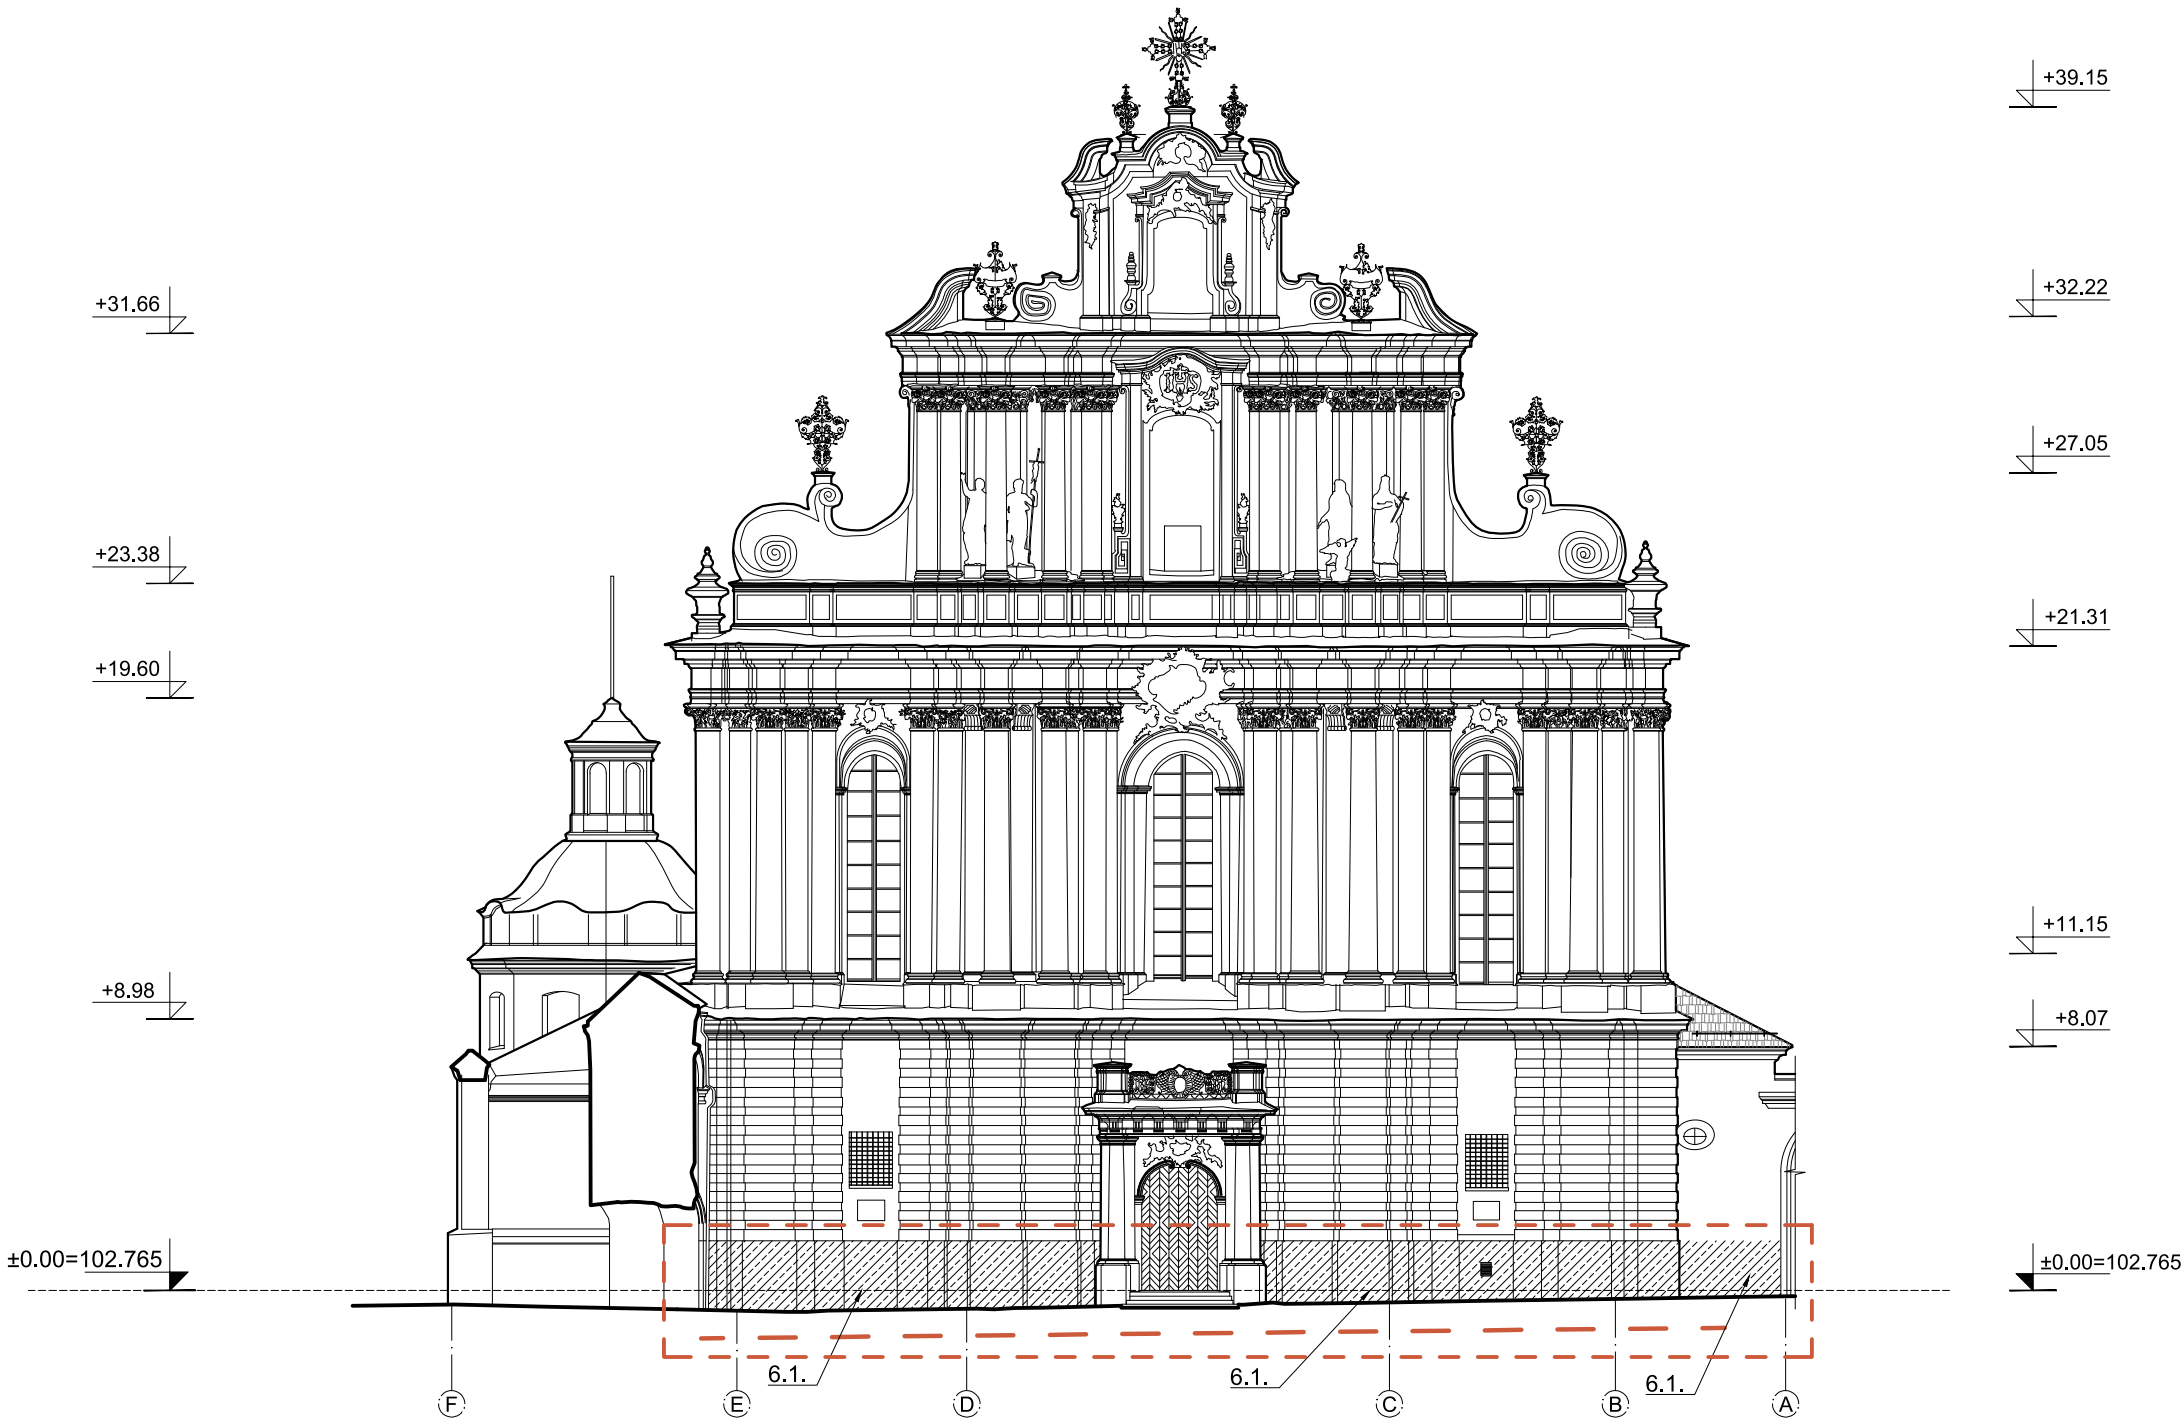


- PASTABOS:**
- Atliekant darbus numatoma vadovautis:
 - PTR 3.08.01:2013 „Tvarkybos darbų rūšys“.
 - PTR 2.01.02:2006 „Plytų mūras. Bendieji reikalavimai“.
 - PTR 2.02.03:2007 „Akmens mūro ir natūralaus akmens, plytų mūro tvarkyba“.
 - PTR 2.06.01:2010 „Fasadų dekoratyvinių dangų, dekoratyvinio tinko, tinkuotų, dažytų paviršių tvarkyba“.
 - PTR 2.03.01:2010 „Betono, molio, medinių konstrukcijų tvarkyba“.
 - PTR 2.03.01:2010 „Betono, molio, medinių konstrukcijų sutvirtinimas cheminėmis priemonėmis“.
 - PTR 2.11.01.:2010 „Čerpių, skalūno, metalo, medžio, nendrių, šiaudinių ir bituminių dangų tvarkyba“.
 - Pažeistų vietų nužymėjimas sąlyginis, tikslios vietos ir restauravimo būdas parenkami įvertinus kiekvienos pažeistos vietos būklę, tvarkybos darbų metu.
 - Darbų nužymėjimo numeracija, atitinka žiniaraščio numeraciją.
 - Kiekis ir matmenis būtina tikslinti vietoje.

- SUTARTINIAI ŽYMĖJIMAI**
- IV etapo darbų zona.
 - 1.1. Pamato mūro tvarkybos (restauravimo, remonto) ir izoliavimo darbai.
 - 6.1. Cokolio tinkuoto (lygaus tinko) plytų mūro paviršiaus restauravimas.

KVAL. DOK. NR.	 UAB „SENAMIESČIO PROJEKTAI“			STATINIO PROJEKTO PAVADINIMAS Vilniaus universiteto pastatų komplekso, Šv. Jono Krikštytojo ir Šv. Jono apaštalo ir evangelisto bažnyčios (unik. kodas 26848), Šv. Jono g. 12, Vilniuje, tvarkybos (restauravimo, remonto, avarijos grėsmės pašalinimo) darbų projektas.		
A1132/ KPD0869	PV/ PDV		2022 08	STATINIO NR. IR PAVADINIMAS		
	Arch.		2022 08	Vilniaus universiteto pastatų komplekso Šv. Jono Krikštytojo ir Šv. Jono apaštalo ir evangelisto bažnyčia		
	Arch.		2022 08	DOKUMENTO PAVADINIMAS		
				Fasadas tarp ašių F- A. M1:250. Tvarkybos darbai. IV etapas.		LAIDA
						0
KALBOS TRUMP.	STATYTOJAS(-A) / UŽSAKOVAS(-Ė)			DOKUMENTO ŽYMUO		LAPAS
LT	VILNIAUS UNIVERSITETAS			SP-0343-20-TvTP-E4-B-03		LAPŲ
						1
						1

FASADAS TARP AŠIŲ A-E. M 1:250. TVARKYBOS DARBAI. IV ETAPAS.

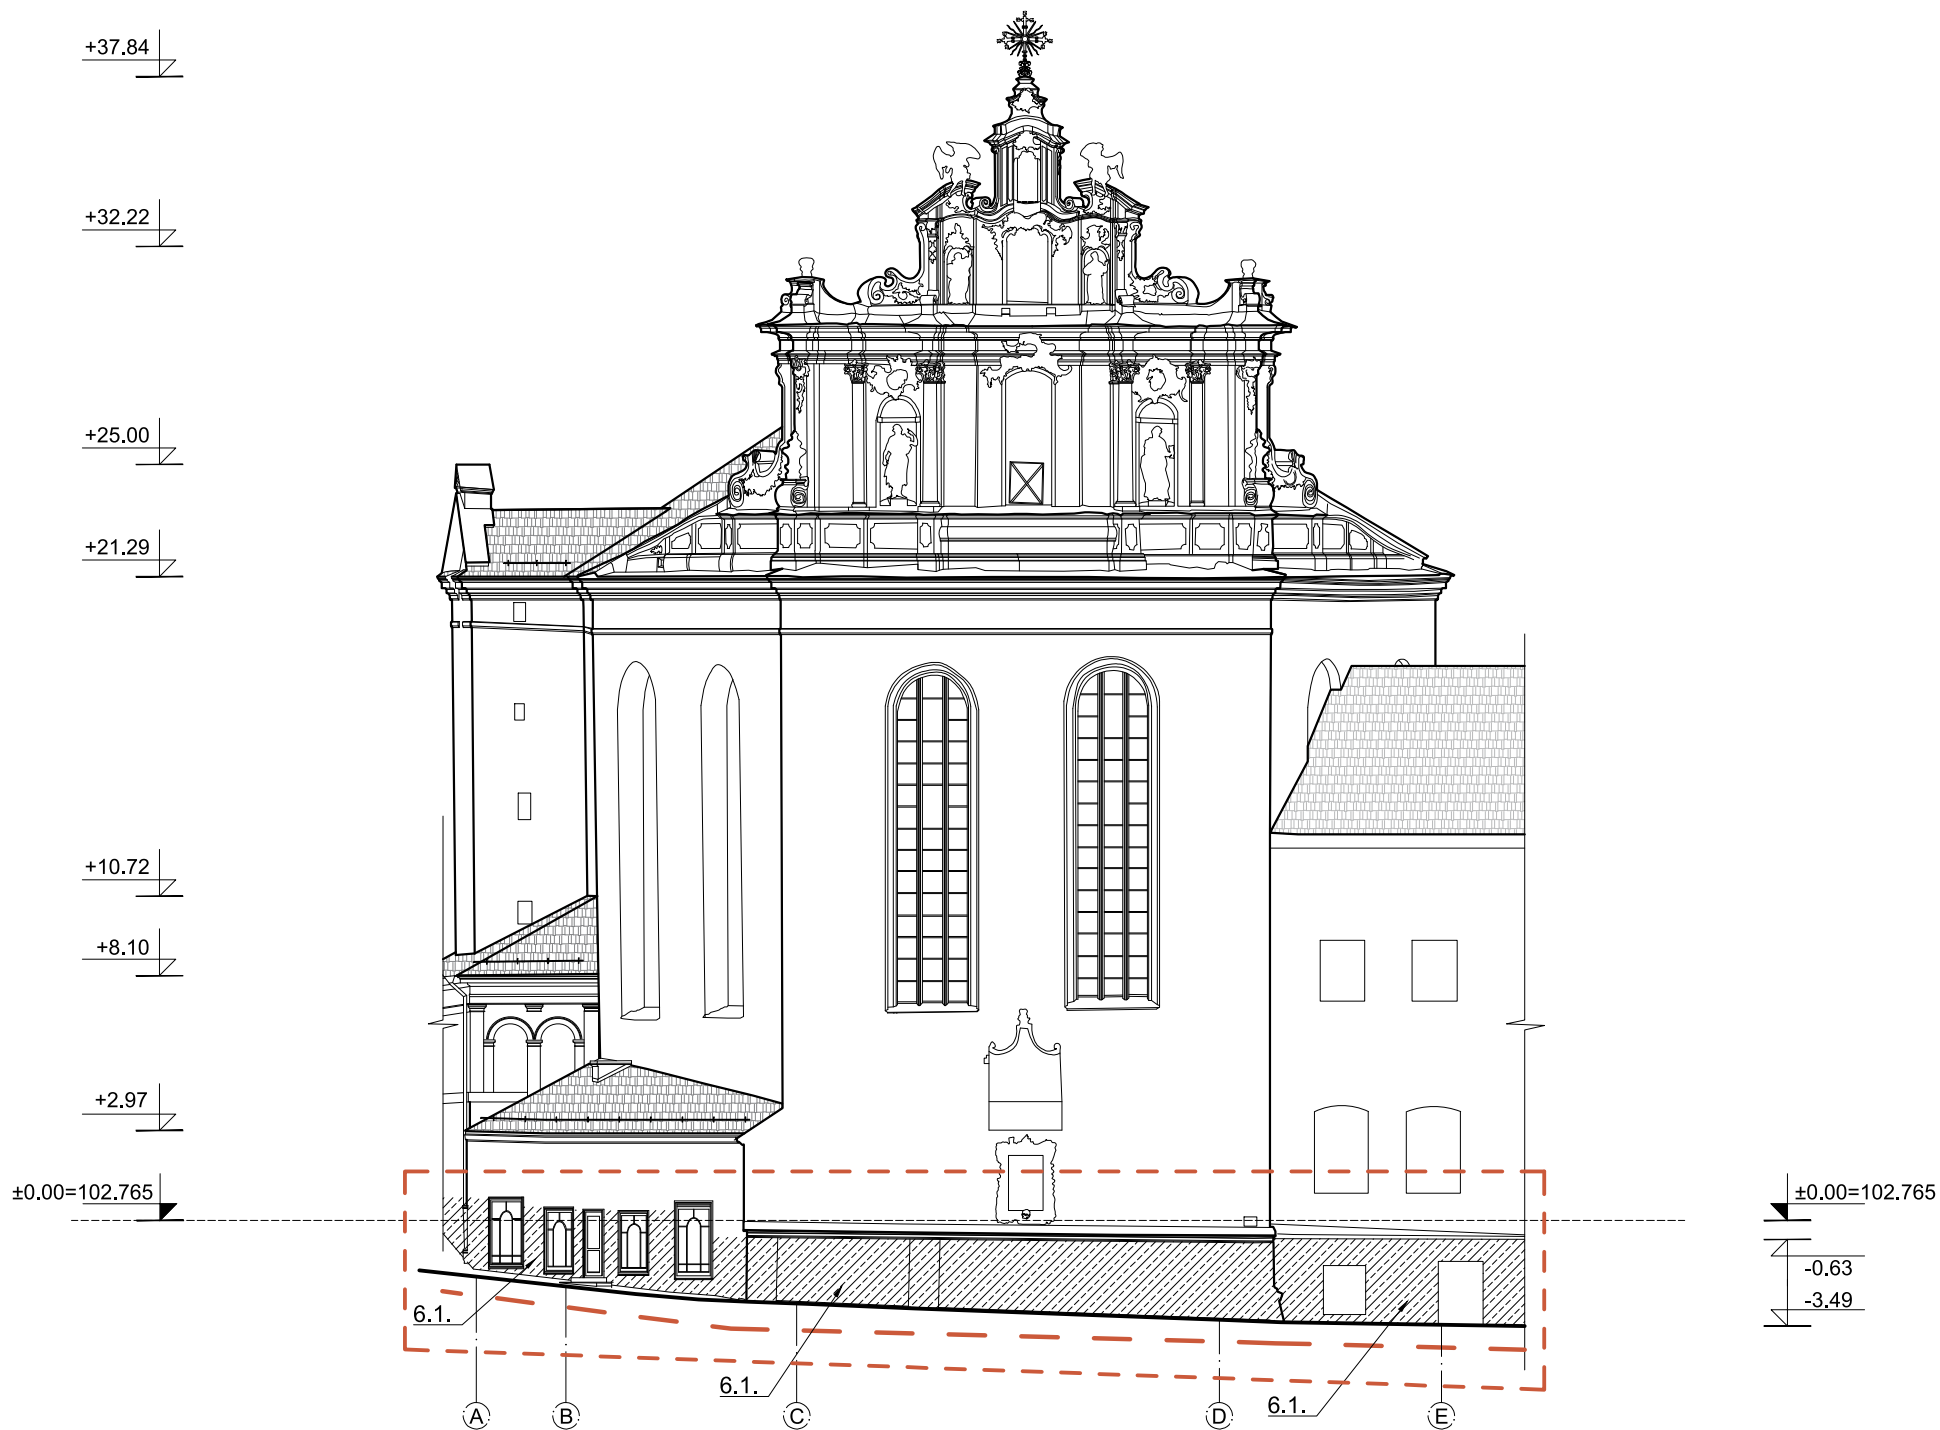

PASTABOS:

- Atliekant darbus numatoma vadovautis:
 - PTR 3.08.01:2013 „Tvarkybos darbų rūšys“.
 - PTR 2.01.02:2006 „Plytų mūras. Bendieji reikalavimai“.
 - PTR 2.02.03:2007 „Akmens mūro ir natūralaus akmens, plytų mūro tvarkyba“.
 - PTR 2.06.01:2010 „Fasadų dekoratyvinių dangų, dekoratyvinio tinko, tinkuotų, dažytų paviršių tvarkyba“.
 - PTR 2.03.01:2010 „Betono, molio, medinių konstrukcijų tvarkyba“.
 - PTR 2.03.01:2010 „Betono, molio, medinių konstrukcijų sutvirtinimas cheminėmis priemonėmis“.
 - PTR 2.11.01.:2010 „Čerpių, skalūno, metalo, medžio, nendrių, šiaudinių ir bituminių dangų tvarkyba“.
- Pažeistų vietų nužymėjimas sąlyginis, tikslios vietos ir restauravimo būdas parenkami įvertinus kiekvienos pažeistos vietos būklę, tvarkybos darbų metu.
- Darbų nužymėjimo numeracija, atitinka žiniaraščio numeraciją.
- Kiekis ir matmenis būtina tikslinti vietoje.

SUTARTINIAI ŽYMĖJIMAI

- IV etapo darbų zona.
- 1.1. Pamato mūro tvarkybos (restauravimo, remonto) ir izoliavimo darbai.
- 6.1. Cokolio tinkuoto (lygaus tinko) plytų mūro paviršiaus restauravimas.

KVAL. DOK. NR.				STATINIO PROJEKTO PAVADINIMAS Vilniaus universiteto pastatų kompleksas, Šv. Jono Krikštytojo ir Šv. Jono apaštalo ir evangelisto bažnyčios (unik. kodas 26848), Šv. Jono g. 12, Vilniuje, tvarkybos (restauravimo, remonto, avarijos grėsmės pašalinimo) darbų projektas.		
A1132/ KPD0869	PV/ PDV		2022 08	STATINIO NR. IR PAVADINIMAS		
	Arch.		2022 08	Vilniaus universiteto pastatų komplekso Šv. Jono Krikštytojo ir Šv. Jono apaštalo ir evangelisto bažnyčia		
	Arch.		2022 08			
				DOKUMENTO PAVADINIMAS		LAIDA
				Fasadas tarp ašių A- E. M 1:250. Tvarkybos darbai. IV etapas.		0
KALBOS TRUMP.	STATYTOJAS(-A) / UŽSAKOVAS(-Ė)			DOKUMENTO ŽYMUO		LAPAS
LT	VILNIAUS UNIVERSITETAS			SP-0343-20-TvTP-E4-B-04		LAPŲ
						1
						1

IV etapas. Pamatų ir cokolio tvarkybos (restauravimo, remonto, avarijos grėsmės pašalinimo - apsaugos techninių priemonių įrengimo) darbų žiniaraštis.

NR.	DARBŲ VIETA	POZ.	KIEKIS/ MATO VNT.	TVARKYBOS DARBAI	TVARKYBOS DARBŲ RŪŠIS	PASTABOS
1.	Pamato mūras	1.1.	Pamato mūro tvarkybos (restauravimo, remonto) darbai.			
		1.1.1.	40m ²	Grindinio (betoninių trinkelų) ~60x60cm išardymas	remontas	Vadovautis: ST-8. Žr. DET. 1.
		1.1.2.	65m ²	Grindinio (betoninių trinkelų) ~10x10cm išardymas	remontas	Vadovautis: ST-8. Žr. DET. 1.
		1.1.3.	46m ³	Žemės kasimo darbai	taikomieji tyrimai	Atliekant darbus būtina archeologo priežiūra.
		1.1.4.	100m ²	Plytų mūro remontas skiediniu su keramika.	restauravimas	Vadovautis: ST-8. Žr. DET. 1.
		1.1.5.	100m ²	Mineralinės izoliacijos įrengimas.	restauravimas	Vadovautis: ST-8. Žr. DET. 1.
		1.1.6.	120m ²	Drenuojančios membranos įrengimas.	remontas	Vadovautis: ST-8. Žr. DET. 1.
		1.1.7.	40m ²	Grindinio (betoninių trinkelų) ~60x60cm atstatymas	remontas	Vadovautis: ST-8. Žr. DET. 1.
		1.1.8.	65m ²	Grindinio (betoninių trinkelų) ~10x10cm atstatymas	remontas	Vadovautis: ST-8. Žr. DET. 1.
		1.1.9.	19m ³	Užpylimas smėlio-žvyro mišiniu sutankinant, Ev2≥45MPa	remontas	Vadovautis: ST-8. Žr. DET. 1.
		1.1.10.	10m ³	Sutankintas smėlio pagrindas, t=150mm, Ev2≥100MPa	remontas	Vadovautis: ST-8. Žr. DET. 1.
		1.1.11.	9m ³	Sutankintas žvyro pagrindas, t=120mm, Ev2≥120MPa	remontas	Vadovautis: ST-8. Žr. DET. 1.
		1.1.12.	3,5m ³	Atsijos, t=30mm	remontas	Vadovautis: ST-8. Žr. DET. 1.
		1.1.13.	180m ³	Geotekstilė, 200g/m ²	remontas	Vadovautis: ST-8. Žr. DET. 1.
		1.1.14.	145m	Drenuojančios membranos prispaudimo profilis	remontas	Vadovautis: ST-8. Žr. DET. 1.

6.	Cokolis.	6.	Tinkuoto plytų mūro cokolio tvarkybos (restauravimo, remonto) darbai.			
		6.1.	264m ²	Cokolio tinkuotų (lygaus tinko) plokštumų, augiapienio kontūro tvarkybos darbai: Atšokusio ir pažeisto esamo sanuojančio tinko pašalinimas- 264m ² . Plytų mūro paviršiaus restauravimas: Plytų mūro paviršiaus valymas, plovimas, antiseptikavimas. Sudūlėjusio skiedinio išvalymas, siūlių užtaisymas, apdorojimas druskų surišėju -264m ² . Pažeisto ir sunykusio plytų mūro remontas iki 0,5pl. gylio atstatant analogišką buvusiam mūrą (naudojant pilnavidures keramines plytas)- 80m ² . Iki 1pl. gylio- 10m ² . Tinko atstatymas (remontas): tinkavimas (sanuojančio tinko sistema)- 264m ² . Paviršių gruntavimas ir dažymas 2sl. mineralinės kilmės dažais- 264m ² .	restauravimas, remontas	

PASTABOS:

- Matmenis ir kiekius tikslinti vietoje.
- Prieš atliekant darbus būtina atlikti archeologinius tyrimus.

KVAL. DOK. NR.	 UAB „SENAMIESČIO PROJEKTAI“			STATINIO PROJEKTO PAVADINIMAS		
A1132/0869	PV/ PDV		2022 08	Vilniaus universiteto pastatų komplekso, Šv. Jono Krikštytojo ir Šv. Jono apaštalo ir evangelisto bažnyčios (unik. kodas 26848), Šv. Jono g. 12, Vilniuje, stogų tvarkybos (restauravimo, remonto, avarijos grėsmės pašalinimo) darbų projektas.		
31729/0014	PDV		2022 08	Vilniaus universiteto pastatų komplekso Šv. Jono Krikštytojo ir Šv. Jono apaštalo ir evangelisto bažnyčia (unikalus objekto kodas 26848)		
	Konstr.		2022 08			
	Arch.		2022 08	DOKUMENTO PAVADINIMAS		LAIDA
	Arch.		2022 08	IV etapas. Pamatų ir cokolio tvarkybos darbų žiniaraštis.		0
KALBOS TRUMP.	STATYTOJAS(-A) / UŽSAKOVAS(-Ė)			DOKUMENTO ŽYMUO		LAPAS
LT	VILNIAUS UNIVERSITETAS			SP-0343-20-TvTP-E4-SŽ-01		LAPŲ
						1
						1