Elektroninio dokumento nuorašas
Dokumento registracijos data 2020-07-09 ir Nr. LSLGD-4096

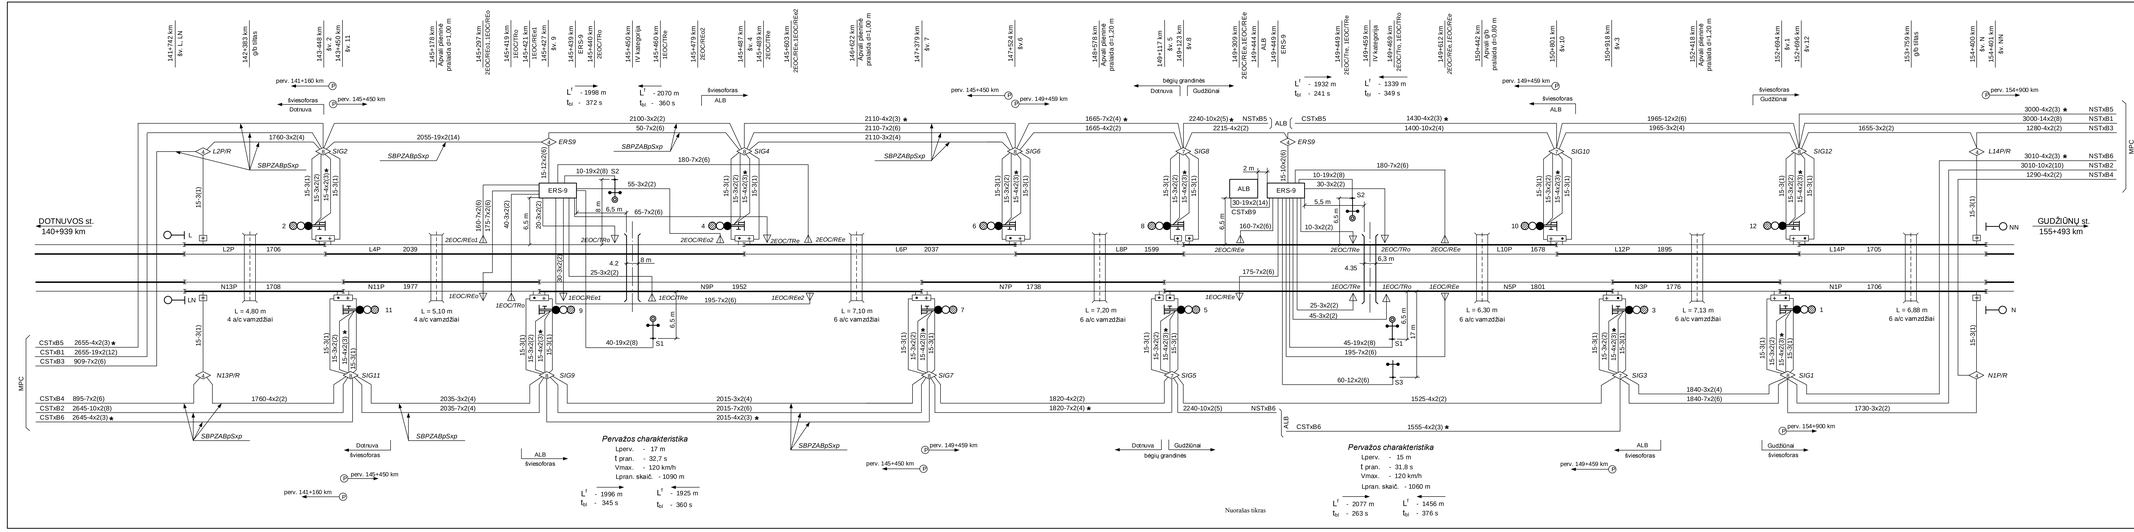

1. Šviesoforų kabelių tinklai atliki SBZPUE tipo kabeliu 0,9 mm gyslos skersmens. SBZPUE kabelis pažymėtas žvaigždute *.
2. Maitinimo ir relinių transformatorių kabelių tinklai atliktì SBZPU tipo kabeliu.
3. Kiekvieno šviesoforo žiburio tiesioginis ir atgalinis laidai turi būti sugrupuoti vienoje signalinio kabelio vytoje poroje.
4. Lauko kabelių ekranai įžeminami prie kroninių stovų.
5. Skirtingų kabelių ekranus atšakinėse ir sujungiamosiose movose, transformatoriaus ir kelio dėžėse, kai kabeliai transliuojami, sujungti tarpusavyje ir izoliuoti.
6. Sujungiamosiose movose būtina išlaikyti ir kontroliuoti sujungiamųjų kabelių gyslų poringumą.
7. Kabeliai tiltais tiesiami asbocementiniuose vamzdžiuose.

Bėgių grandinės įrengtos pagal normales 25 Hz su rele DSŠ-15

Tarpstotyje įrengta dvikelė abipusė trišenklė AB „Ebilock-950"

Schema atnaujinta remiantis brėž. Nr. 3NSS004607D1013 (ver. 1.3) ir 2005 10 12, 2012 05 07, 2015 08 05, 2020 03 16 patvirtintais paketimais.

Vietoj brėž. Nr. 3NSS004607D1013

LA-2-18-20			
Tarpstotis Dotnuva-Gudžiūnai	Lapas	Lapų	
	1	1	
Dvibėgis planas	Lietuvos geležinkeliai		
	Kaunas		