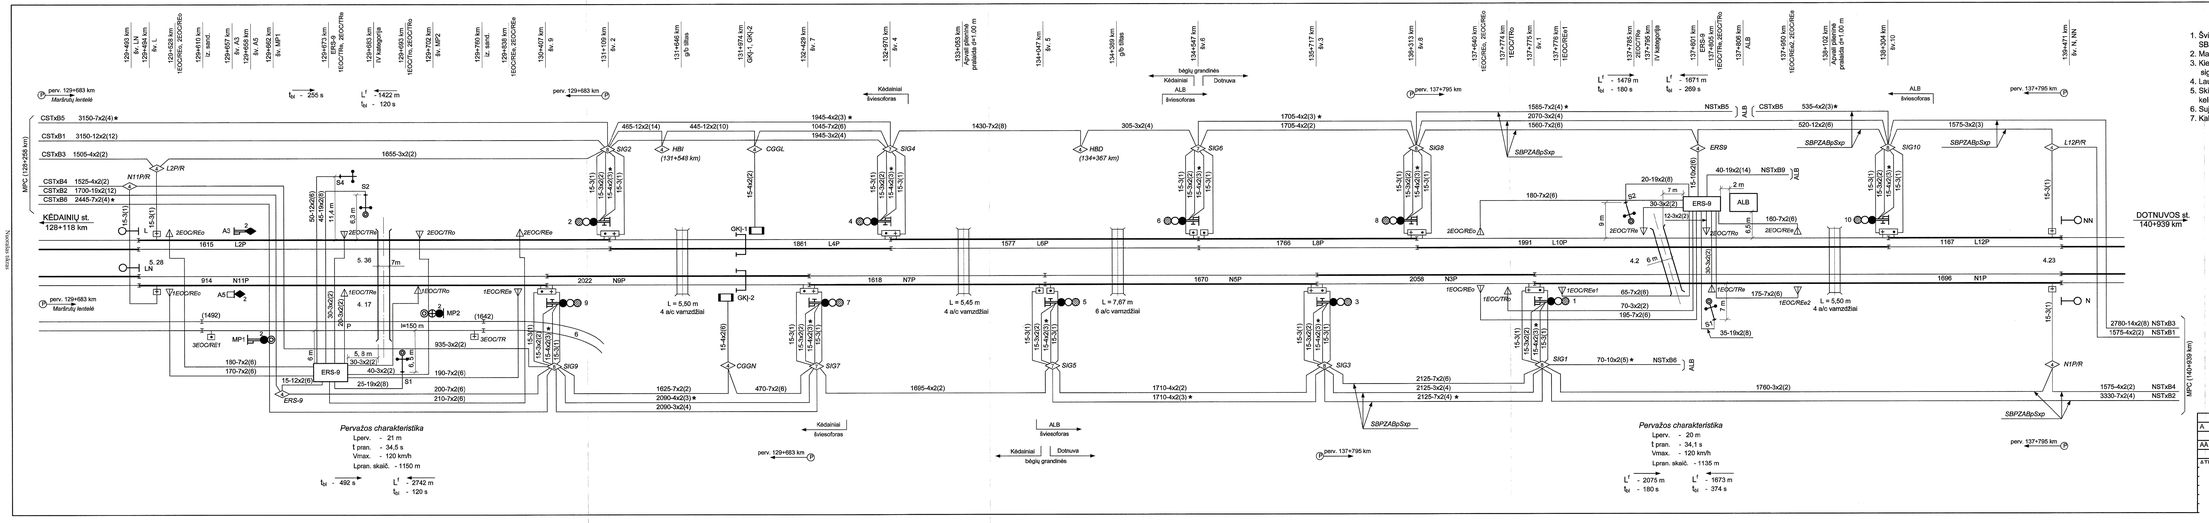

1. Šviesoforų kabelių tinklai atlikti SBZPUE tipo kabeliu 0,9 mm gyslos skersmens. SBZPUE kabelis pažymėtas žvaigždute *.
2. Maitinimo ir relinių transformatorių kabelių tinklai atlikti SBZPU tipo kabeliu.
3. Kiekvieno šviesoforo žiburio tiesioginis ir atgalinis laidai turi būti sugrupuoti vienoje signalinio kabelio vytoje poroje.
4. Lauko kabelių ekranai įžeminami prie krosinių stovų.
5. Skirtingų kabelių ekranus atšakinėse ir sujungiamosiose movose, transformatoriaus ir kelio dėžėse, kai kabeliai transliuojami, sujungti tarpusavyje ir izoliuoti.
6. Sujungiamosiose movose būtina išlaikyti ir kontroliuoti sujungiamųjų kabelių gyslų poringumą.
7. Kabeliai tiltais tiesiami asbocementiniuose vamzdžiuose.

Bėgių grandinės įrengtos pagal normales 25 Hz su rele DSŠ-15

Tarpstotyje įrengta dviekelė abipusė traukėlė AB „Eblock-950"

Schema atnaujinta remiantis brėži. Nr. 3NSS004606D1013 (ver. 1.3) ir 2005 10 12, 2010 01 28, 2012 07 06, 2017 02 02, 2019 08 13, 2019 09 05 patvirtintais pakeitimais, tarpstočio scheminiu planu Nr. LA-2-03-20.

Vietoj brėž. Nr. 3NSS004606D1013

A				LA-2-04-20			
AA				Tarpstotis Kėdainiai-Dotnuva	Lapas	Lapų	
ATT					1	1	
				Dvibėgis planas	Lietuvos geležinkeliai		
yn					Kaunas		
aja							

Užsakovas: Lietuvos geležinkeliai, AS LG Infrastruktūrų valdymas