


SEPTINTAS AUKŠTAS

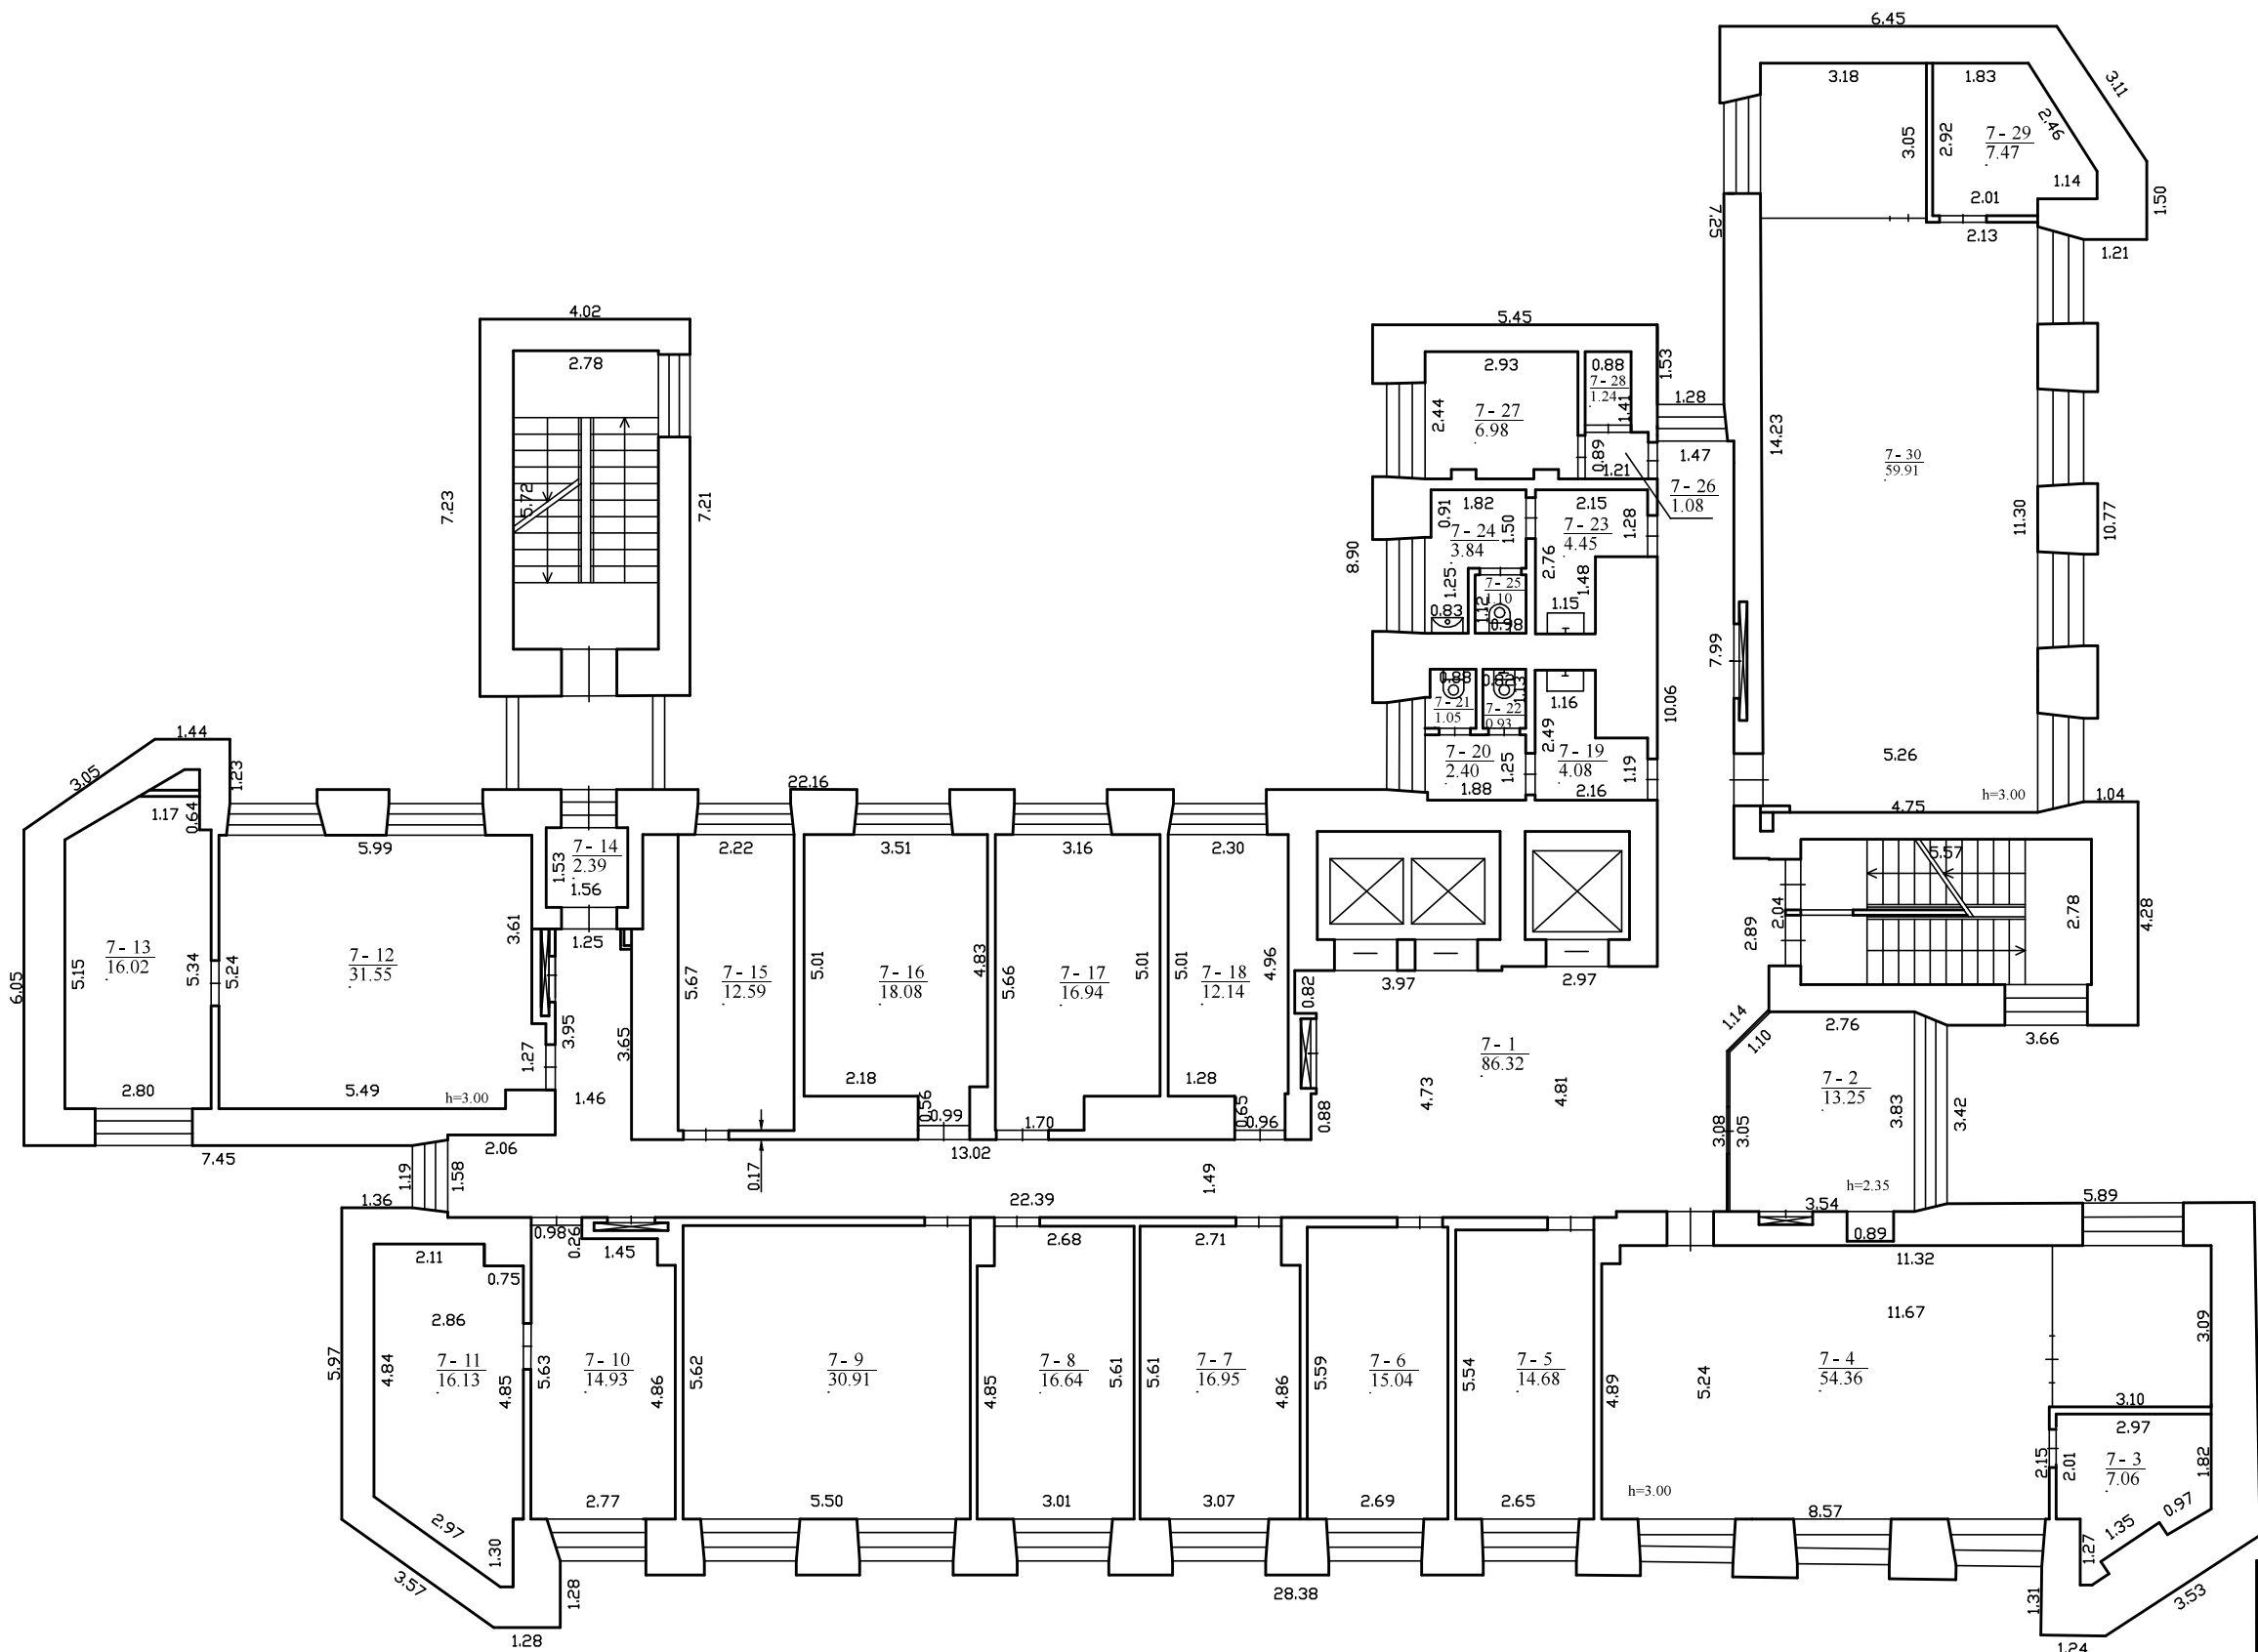

1179839334

el. pašto adresas (-ai): agatamordas@gmail.com, tel.: +370 603 681 61		
Matininko kvalifikacijos pažymėjimo Nr.	Pareigos	Vardas ir pavardė
2M-M-765	Matininke	AGATA MORDAS
Adresas: Vilniaus m. sav. Vilniaus m. Saltoniškių g. 19		
Pastato žymėjimas plane	1B12/p	
Kadastro duomenų nustatymo data	2025-05-06	
Plano parengimo data	2025-05-27	
Mastelis	1:100	