


Kompiuterinis tinklos keičiamas
visame aukšte

SEPTINTAS AUKŠTAS

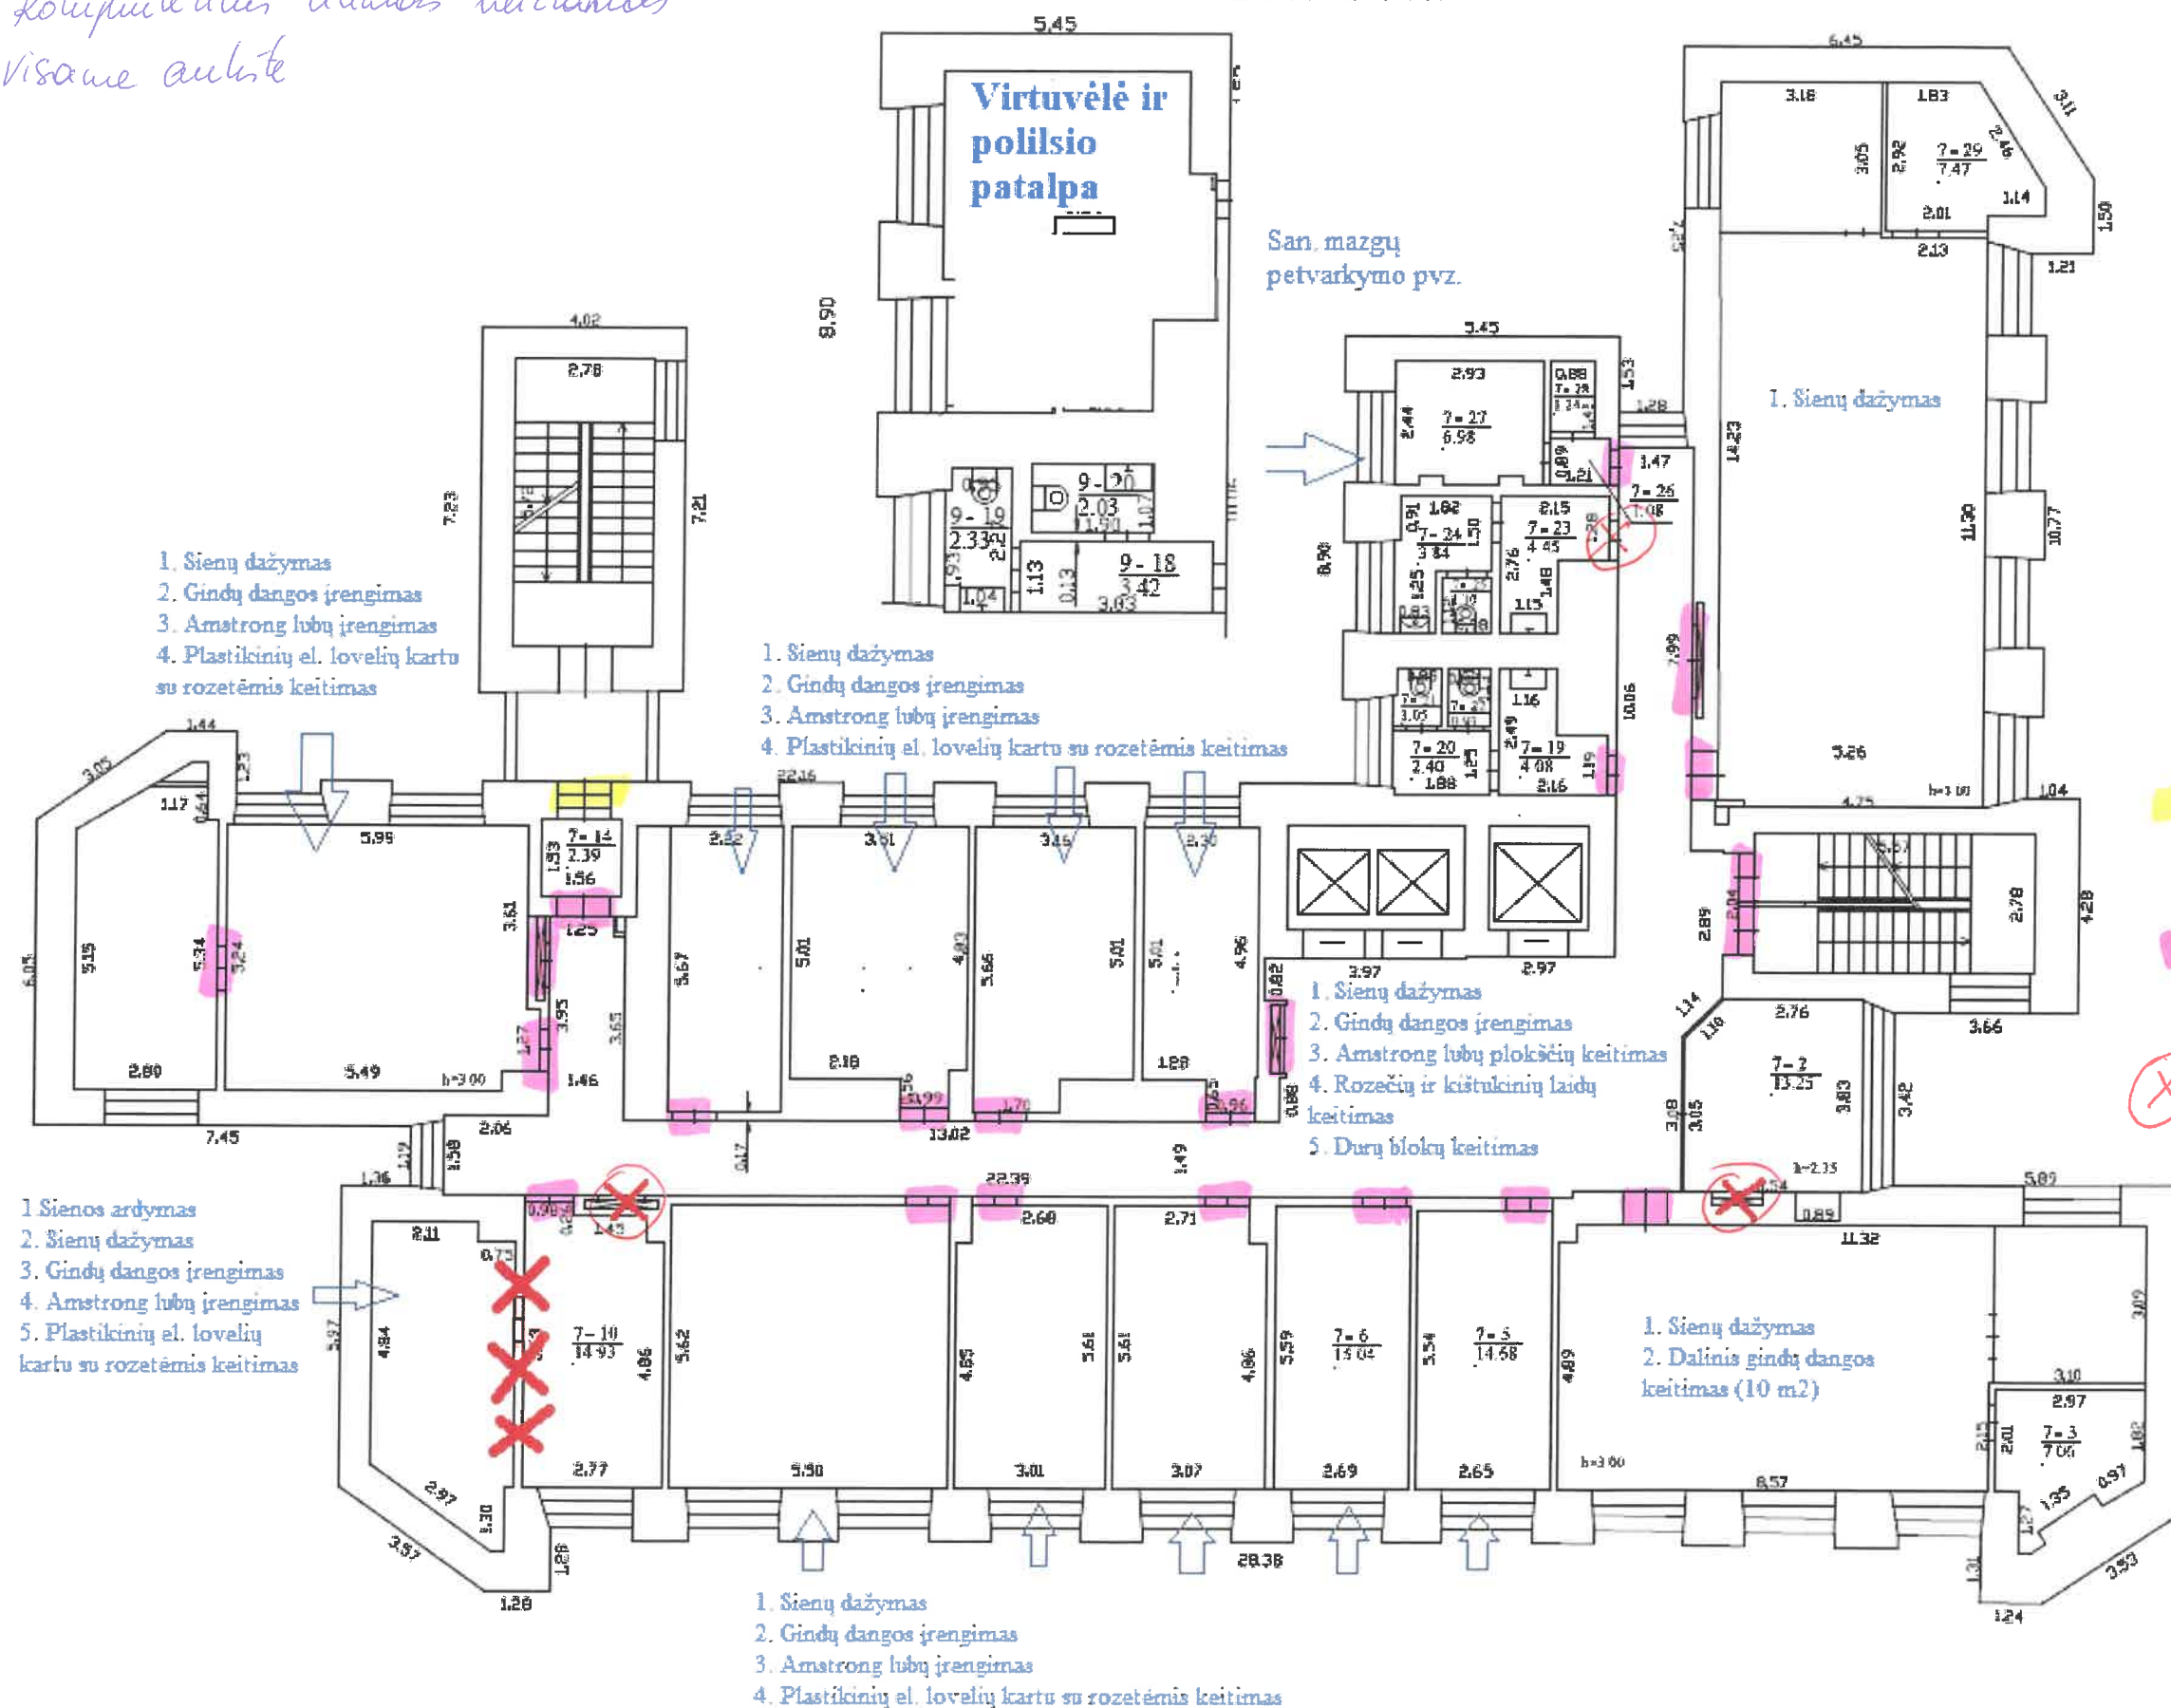

keičiamos lauko durys

keičiamos durys

uždaromos durys angos



1179338734

el. pašto adresas (eivl. angatamiradas@gratol.lt, tel. +370 603 661 61)		
Miesto k. kvalifikacijos patvirtinimo Nr.	Pareigos	Vardas ir pavardė
2046M703	Mestrike	AGATA MORDAS
Adresas Vilnius m. sav. Viltinis m. Schenkerių g. 10		
Pasiruošimo planas	18/20	
Nuotraukų dokumentų Nr.	2013-10-10	
Planas patvirtintas data	2013-10-17	
Adresas	1120	