
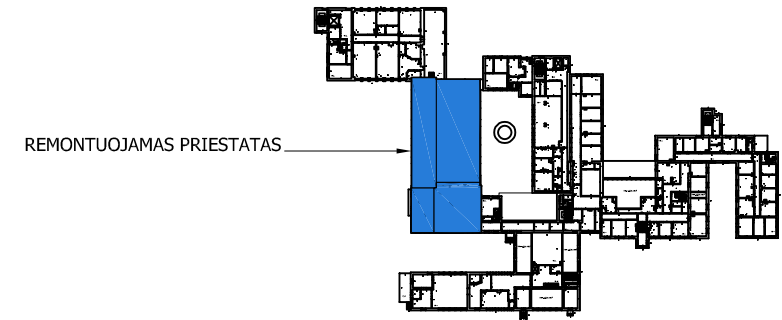


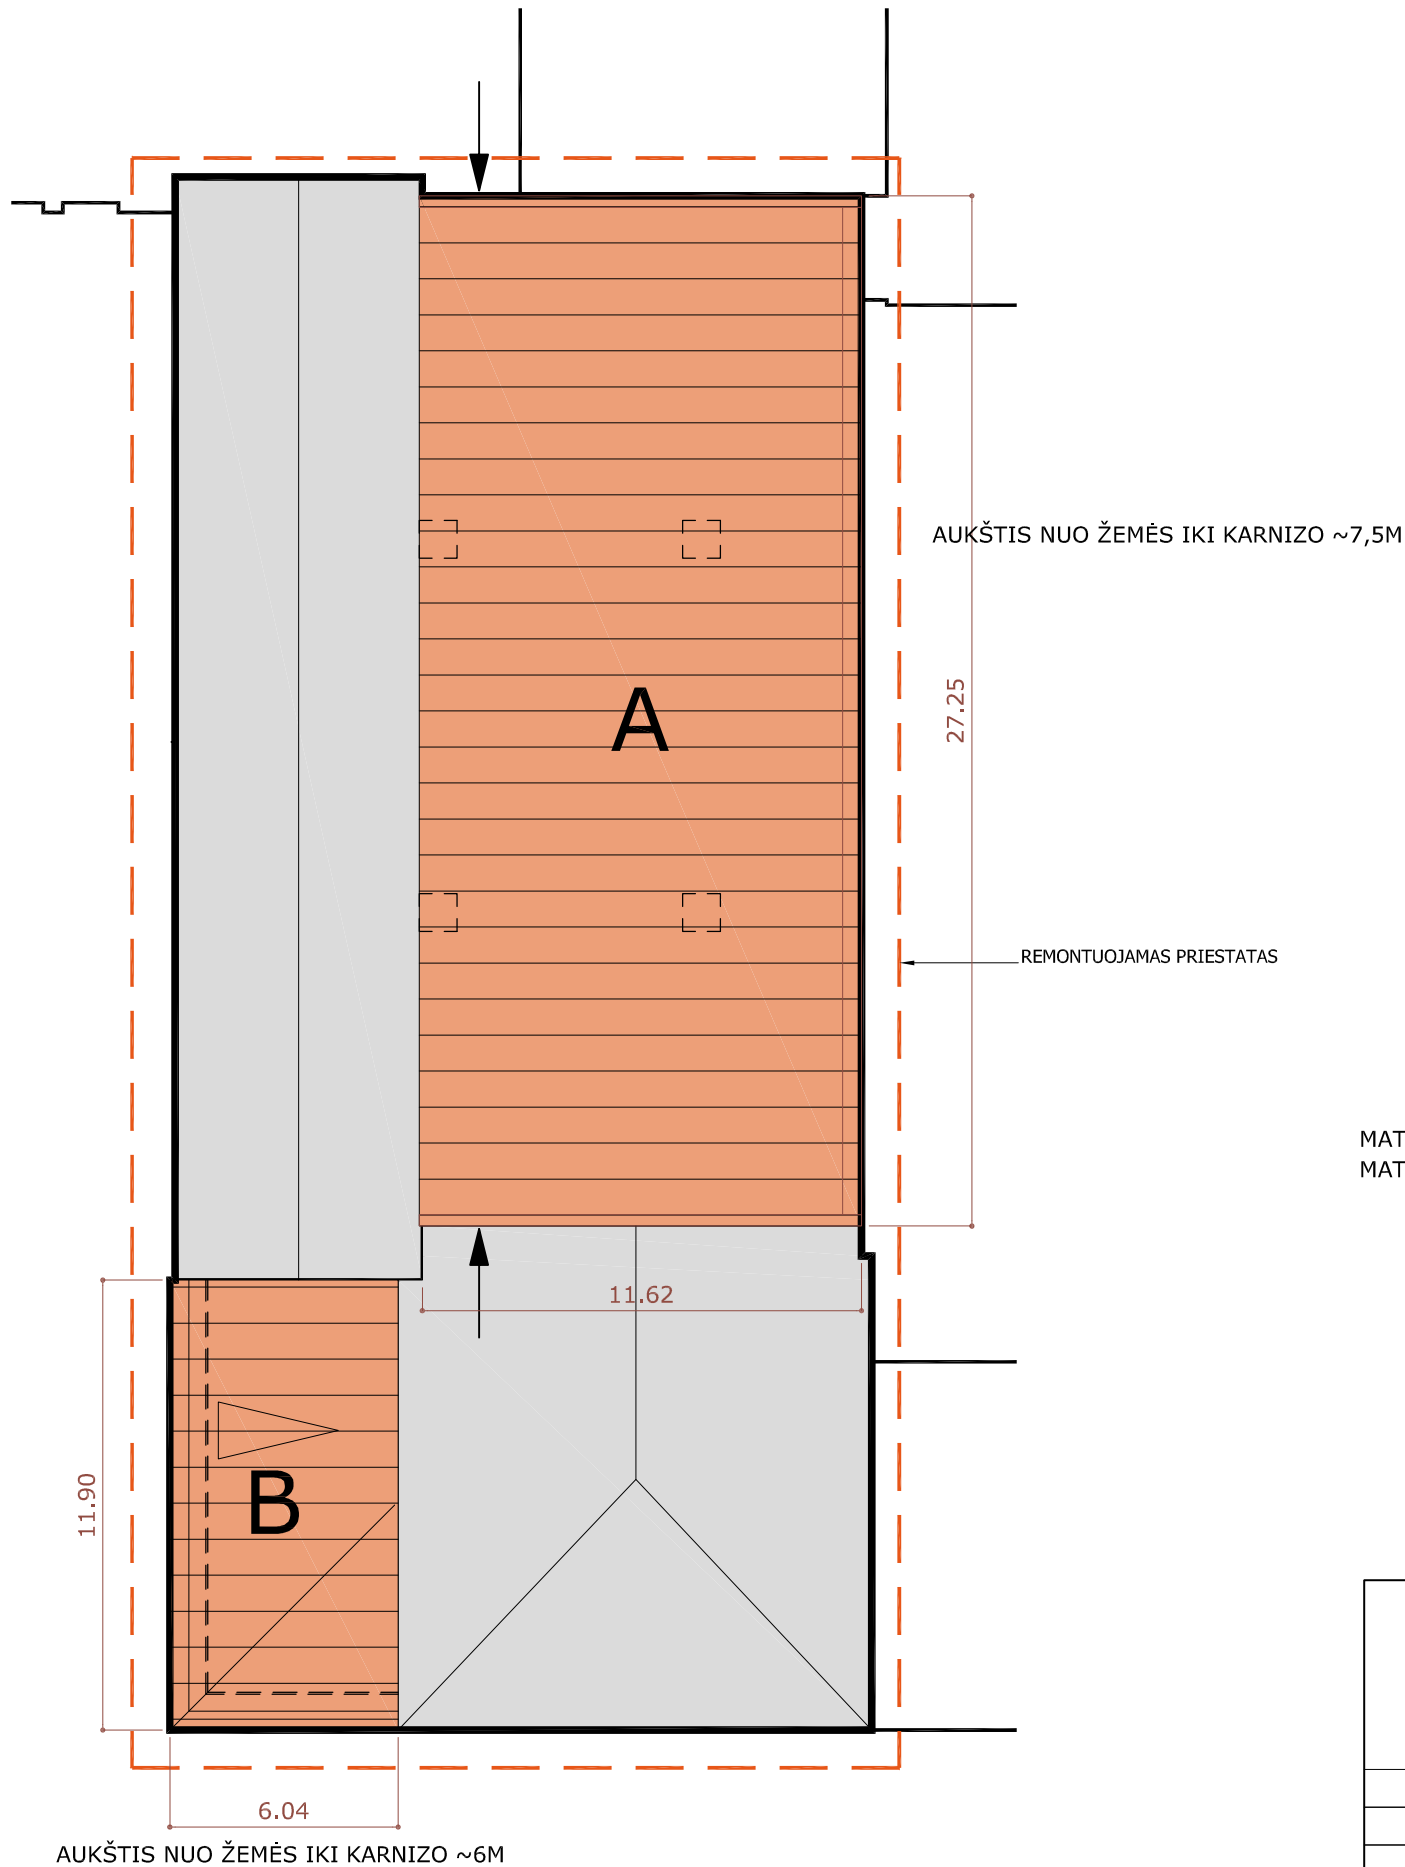

SITUACIJOS SCHEMA

MATMENYS ORIENTACINIAI, PATEIKTI REMIANTIS KADASTRINĖS BYLOS DUOMENIMIS.
MATMENIS BŪTINA TIKSLINTI VIETOJE.

- REMONTUOJAMAS STOGAS
- NEREMONTUOJAMAS STOGAS
- DEMONTUOJAMI ELEMENTAI
- VENT. ANGOS LAUKO SIENOSE

		OBJEKTO PAVADINIMAS		
		Administracinio ūkinio korpuso priestato (3d2p, Katilinės) stogo remontas		
		BRĖŽINYS	M1:100	LAIDA
		STOGO SCHEMA		
		0		
LT	STATYTOJAS LSMUL Kauno klinikos	BRĖŽINIO NR.	LAPAS	LAPŲ
			1	1