

1-AS AUKŠTAS

atliekamų darbų zonos


1-AUKŠTAS

1. Šiaurės karpuse išardomos ir išvalomos įjūžusios ir ikritusios perdangos konstrukcijos. Išvalomos ir išvežamos susidariusios statybinės šiukšlės.
2. Išramstomos perdangos konstrukcijos apsaugant jas nuo deformacijų ir linkių.
3. Perdangų lygyje įrengiami takai laikinųjų konstrukcijų ir suramstymų stebėjimui.
4. Įrengiami tarpauškiniai išramstymai stogo konstrukcijai atremti.

1. Atidengiama perdangos konstrukcija būklės įvertinimui, taisymui, keitimui, sustiprinimui. Perdangos konstrukcija, nepažeidžiant saugomų laiptų išramstoma.
2. Perdangų lygyje įrengiami takai laikinųjų konstrukcijų ir suramstymų stebėjimui.

1D¹/_P
H=5,10


1D³/_P
H=10,20

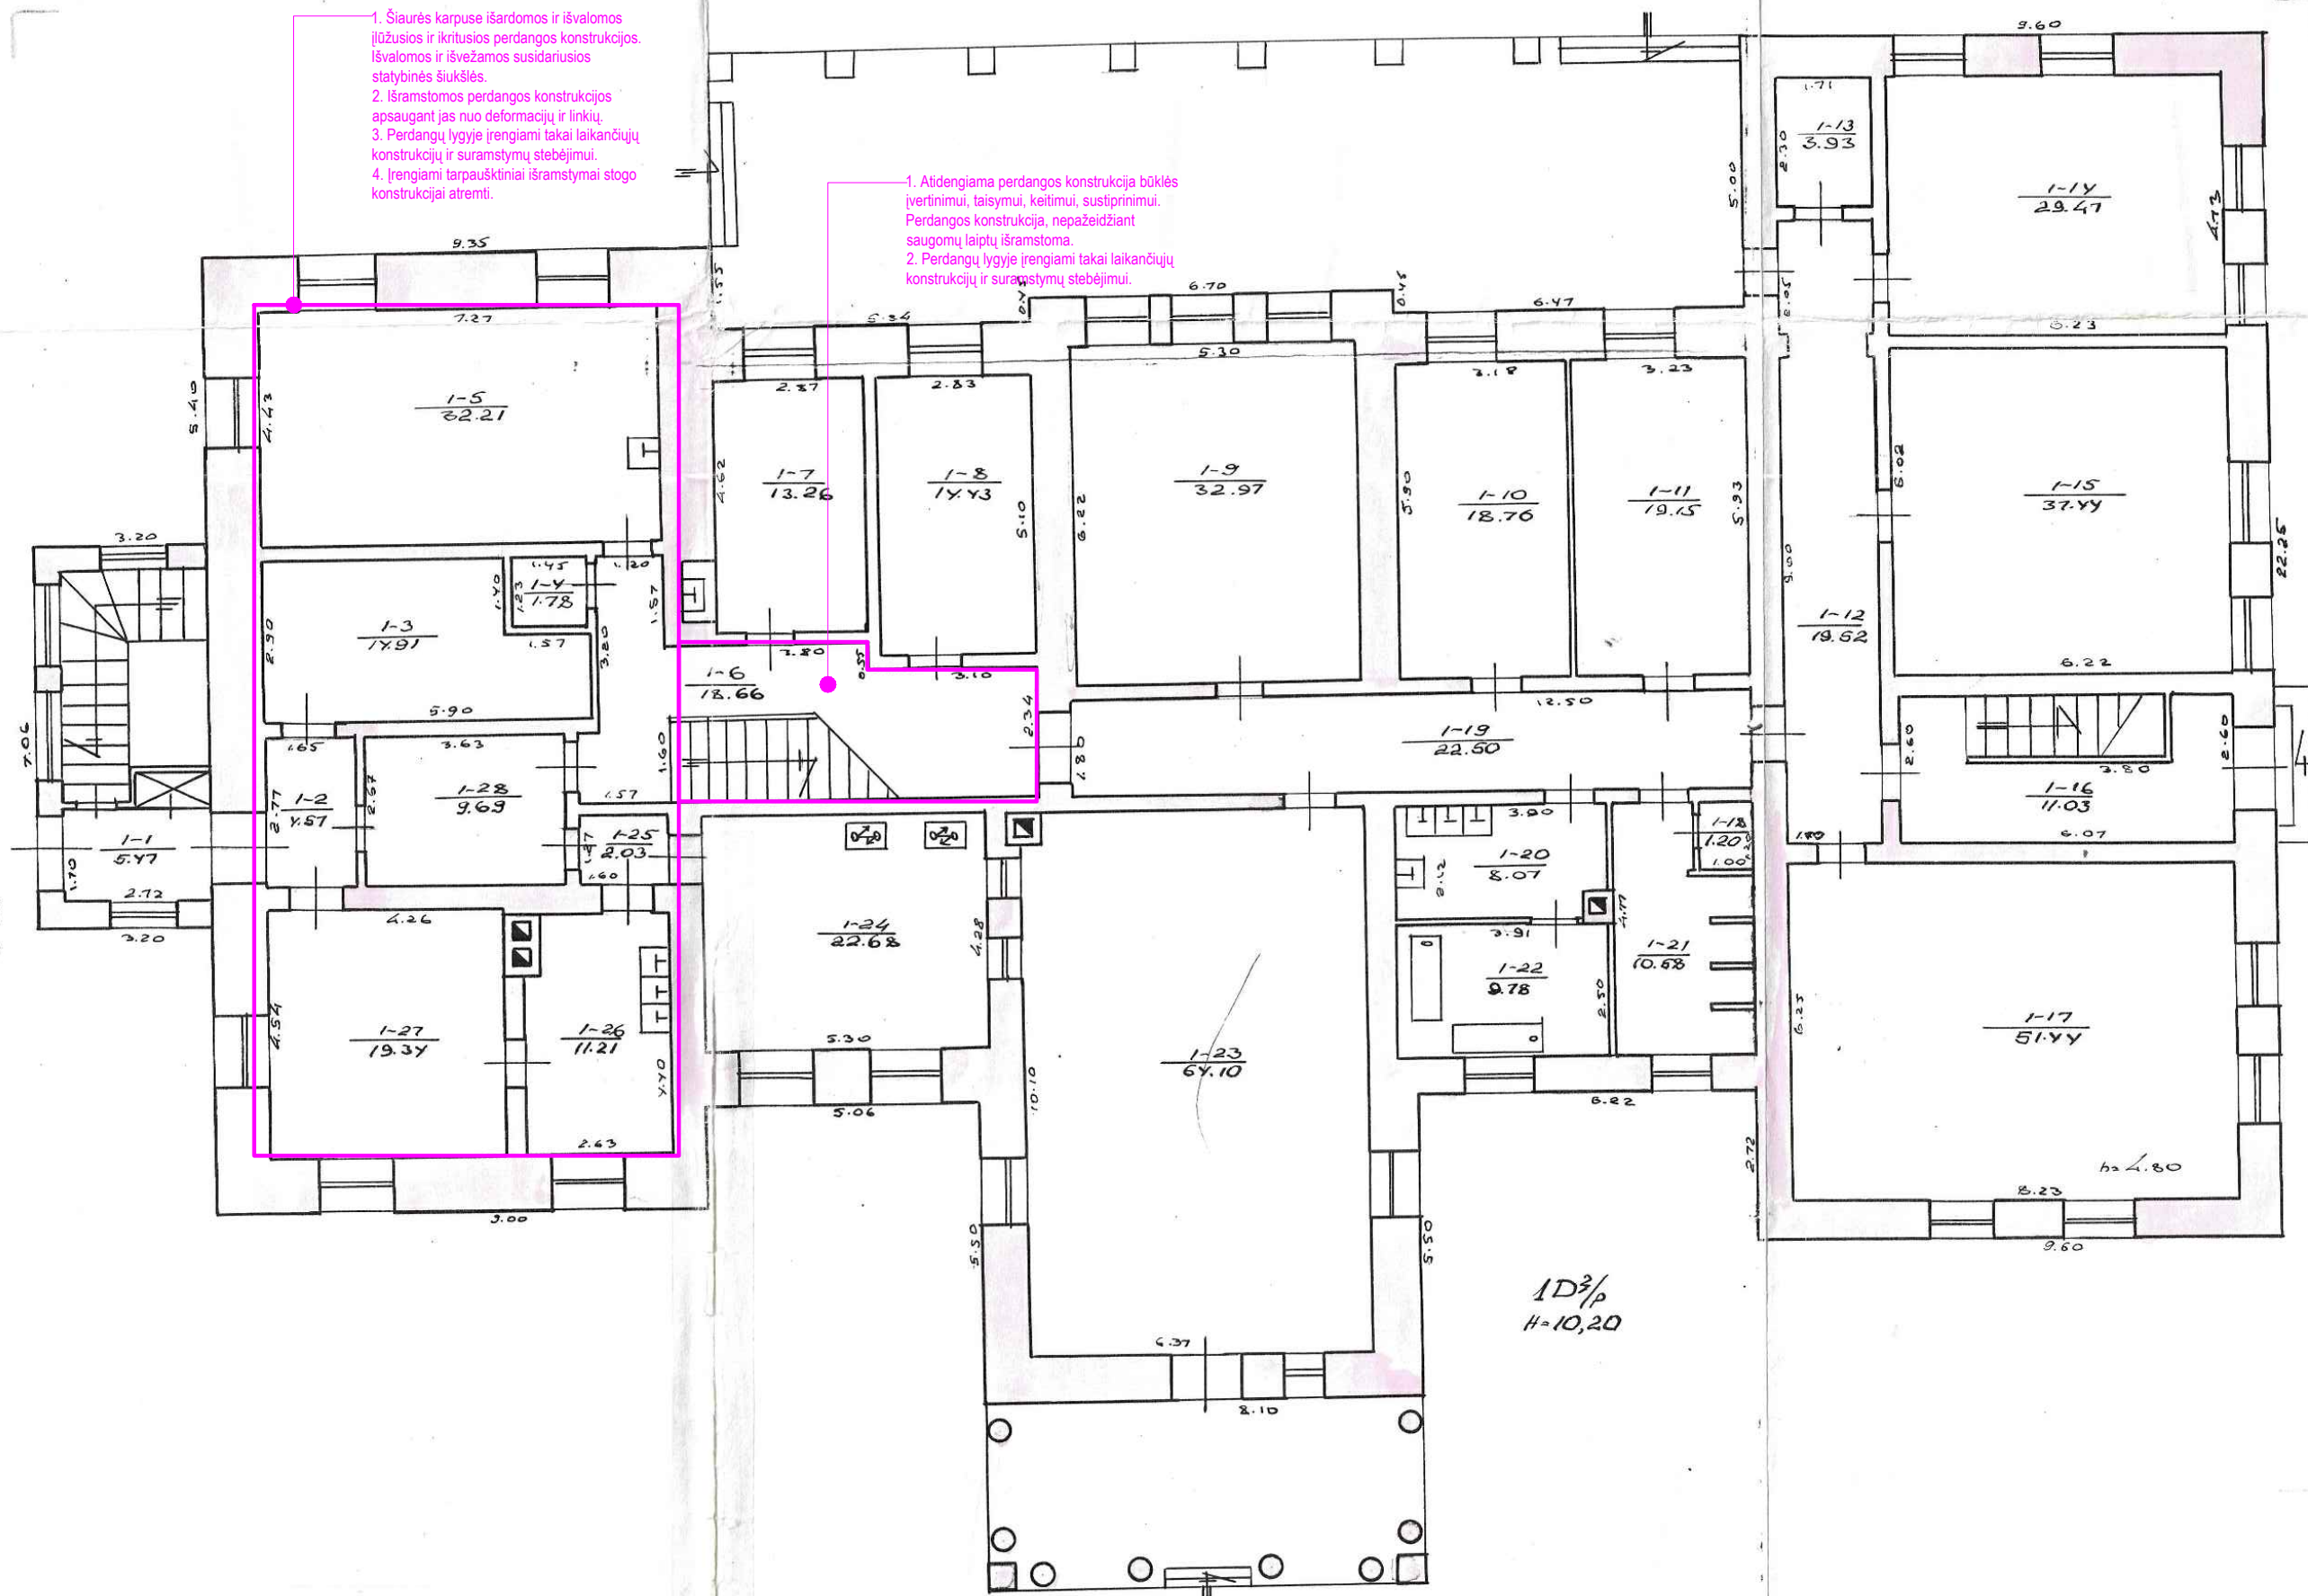

2-AS AUKŠTAS


atliekamų darbų zonos

II- AUKŠTAS

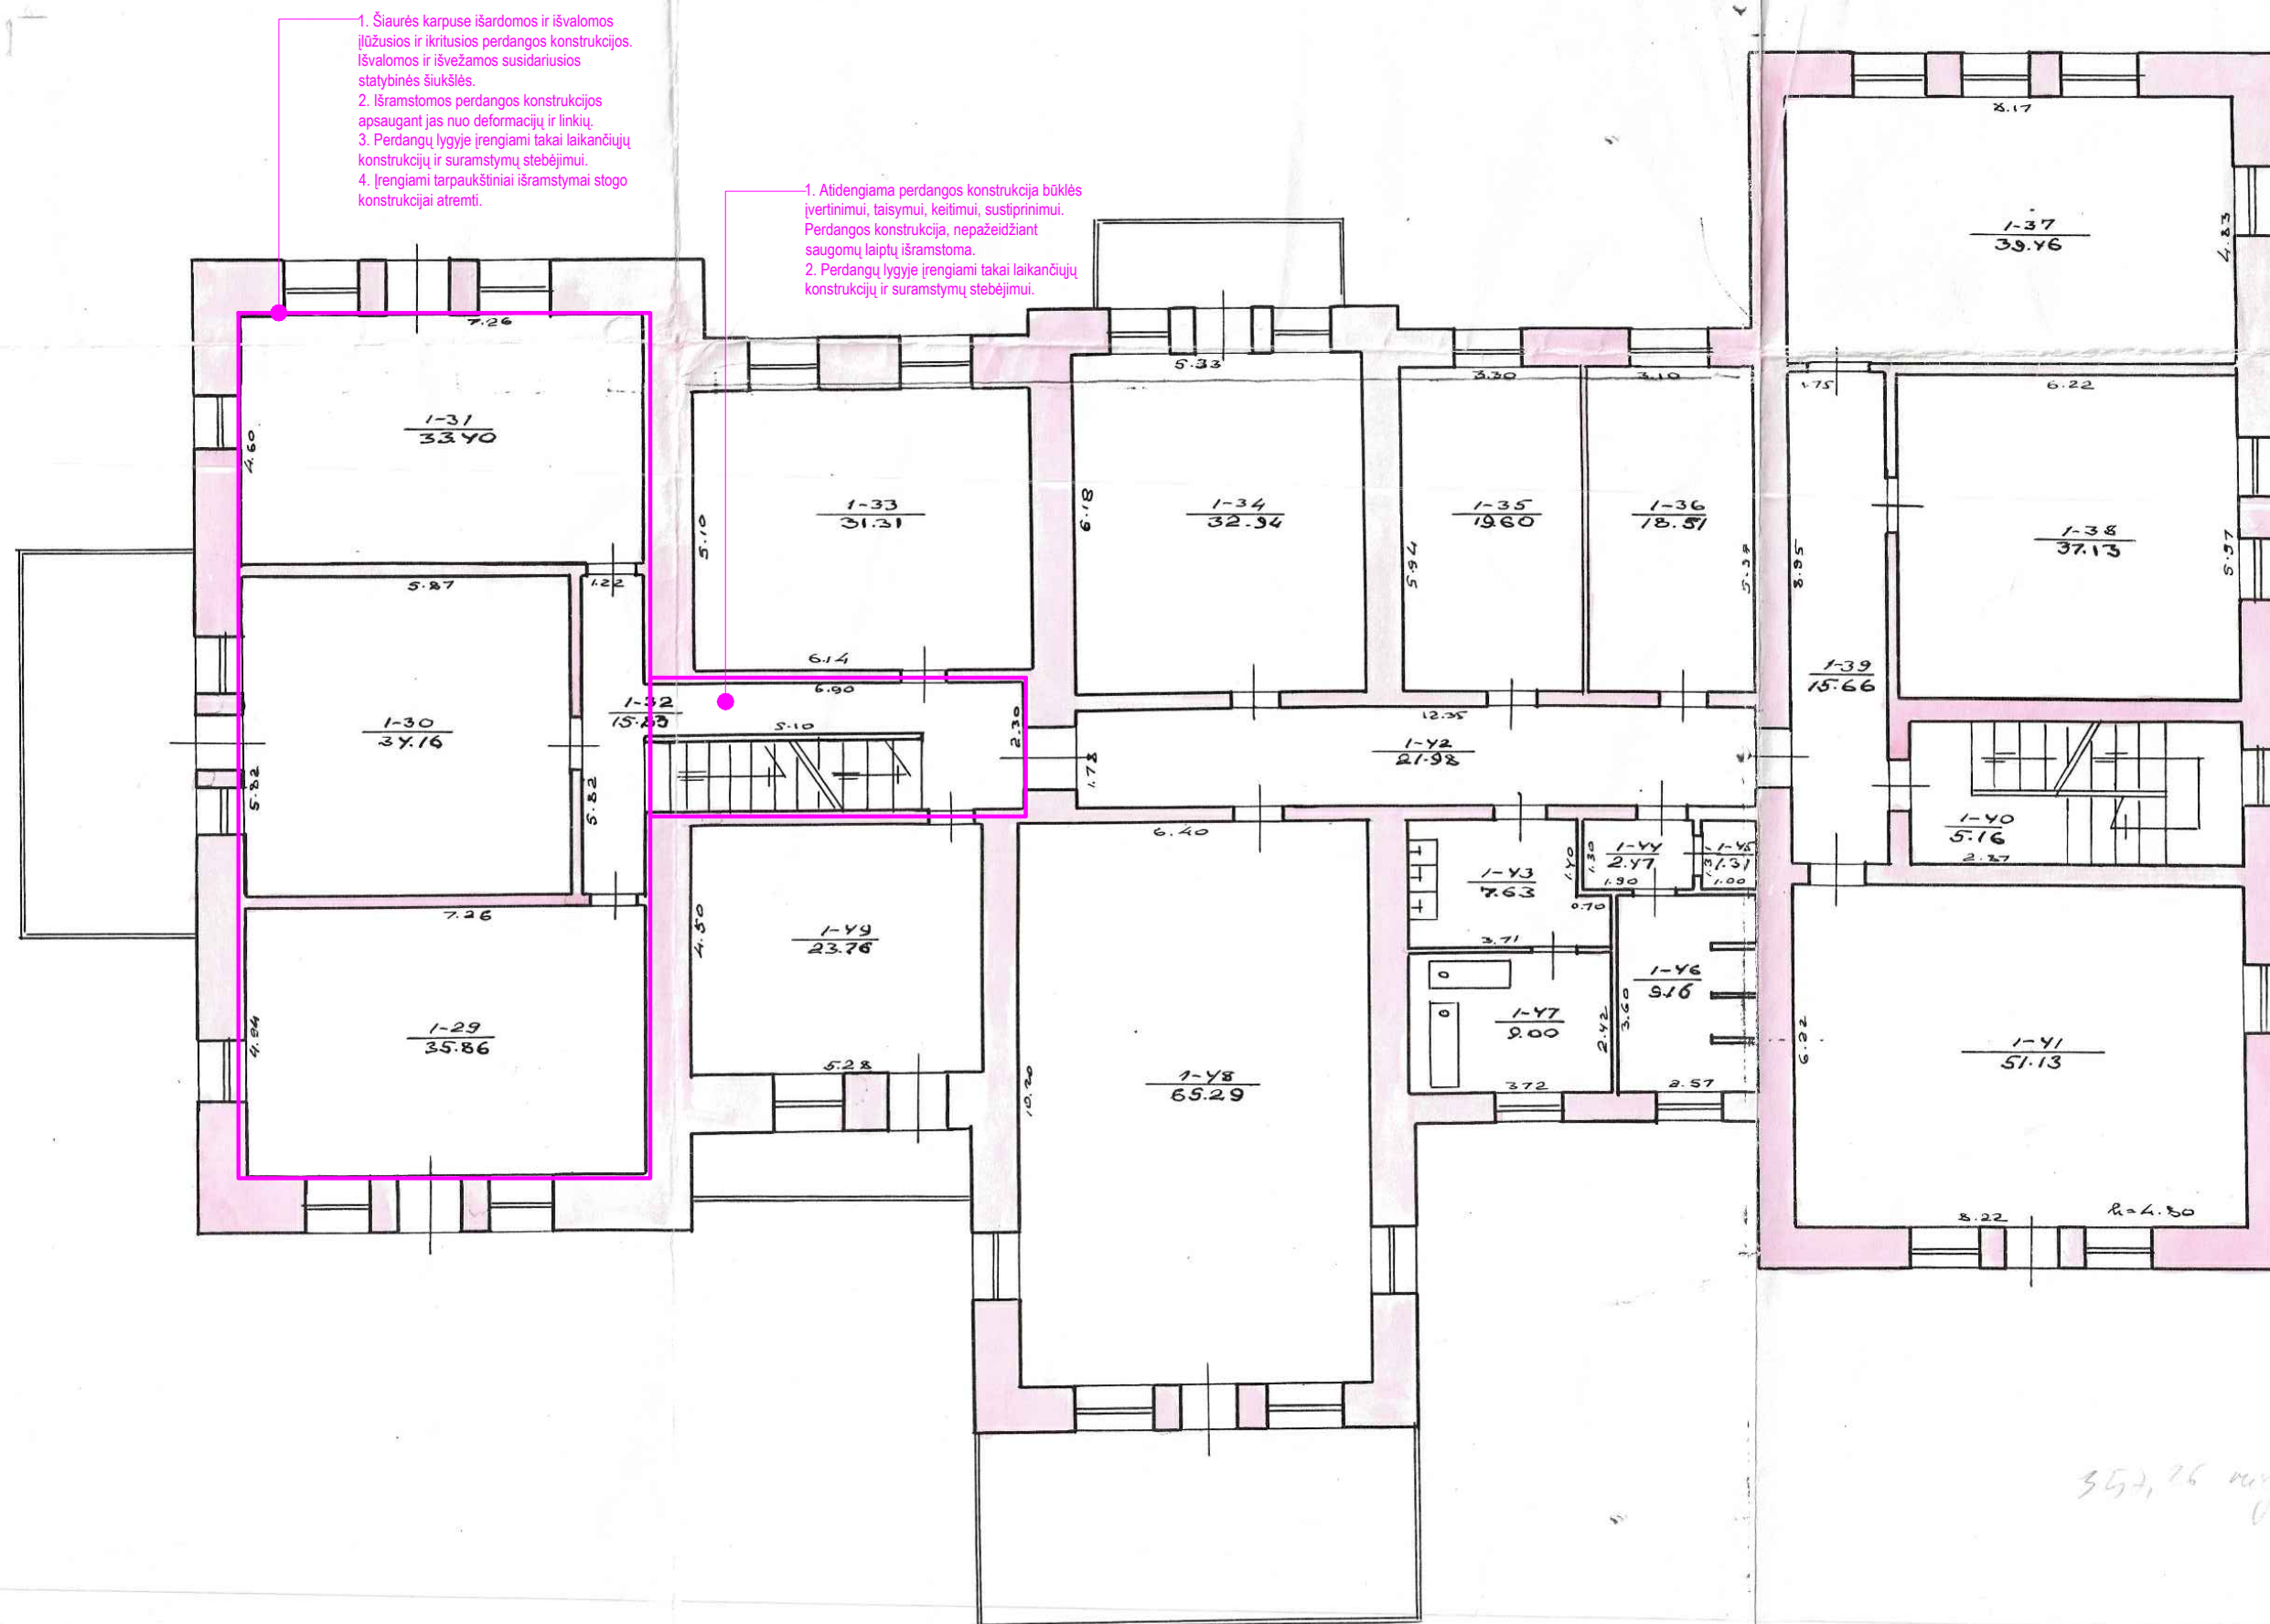

3-IAS AUKŠTAS

atliekamų darbų zonos

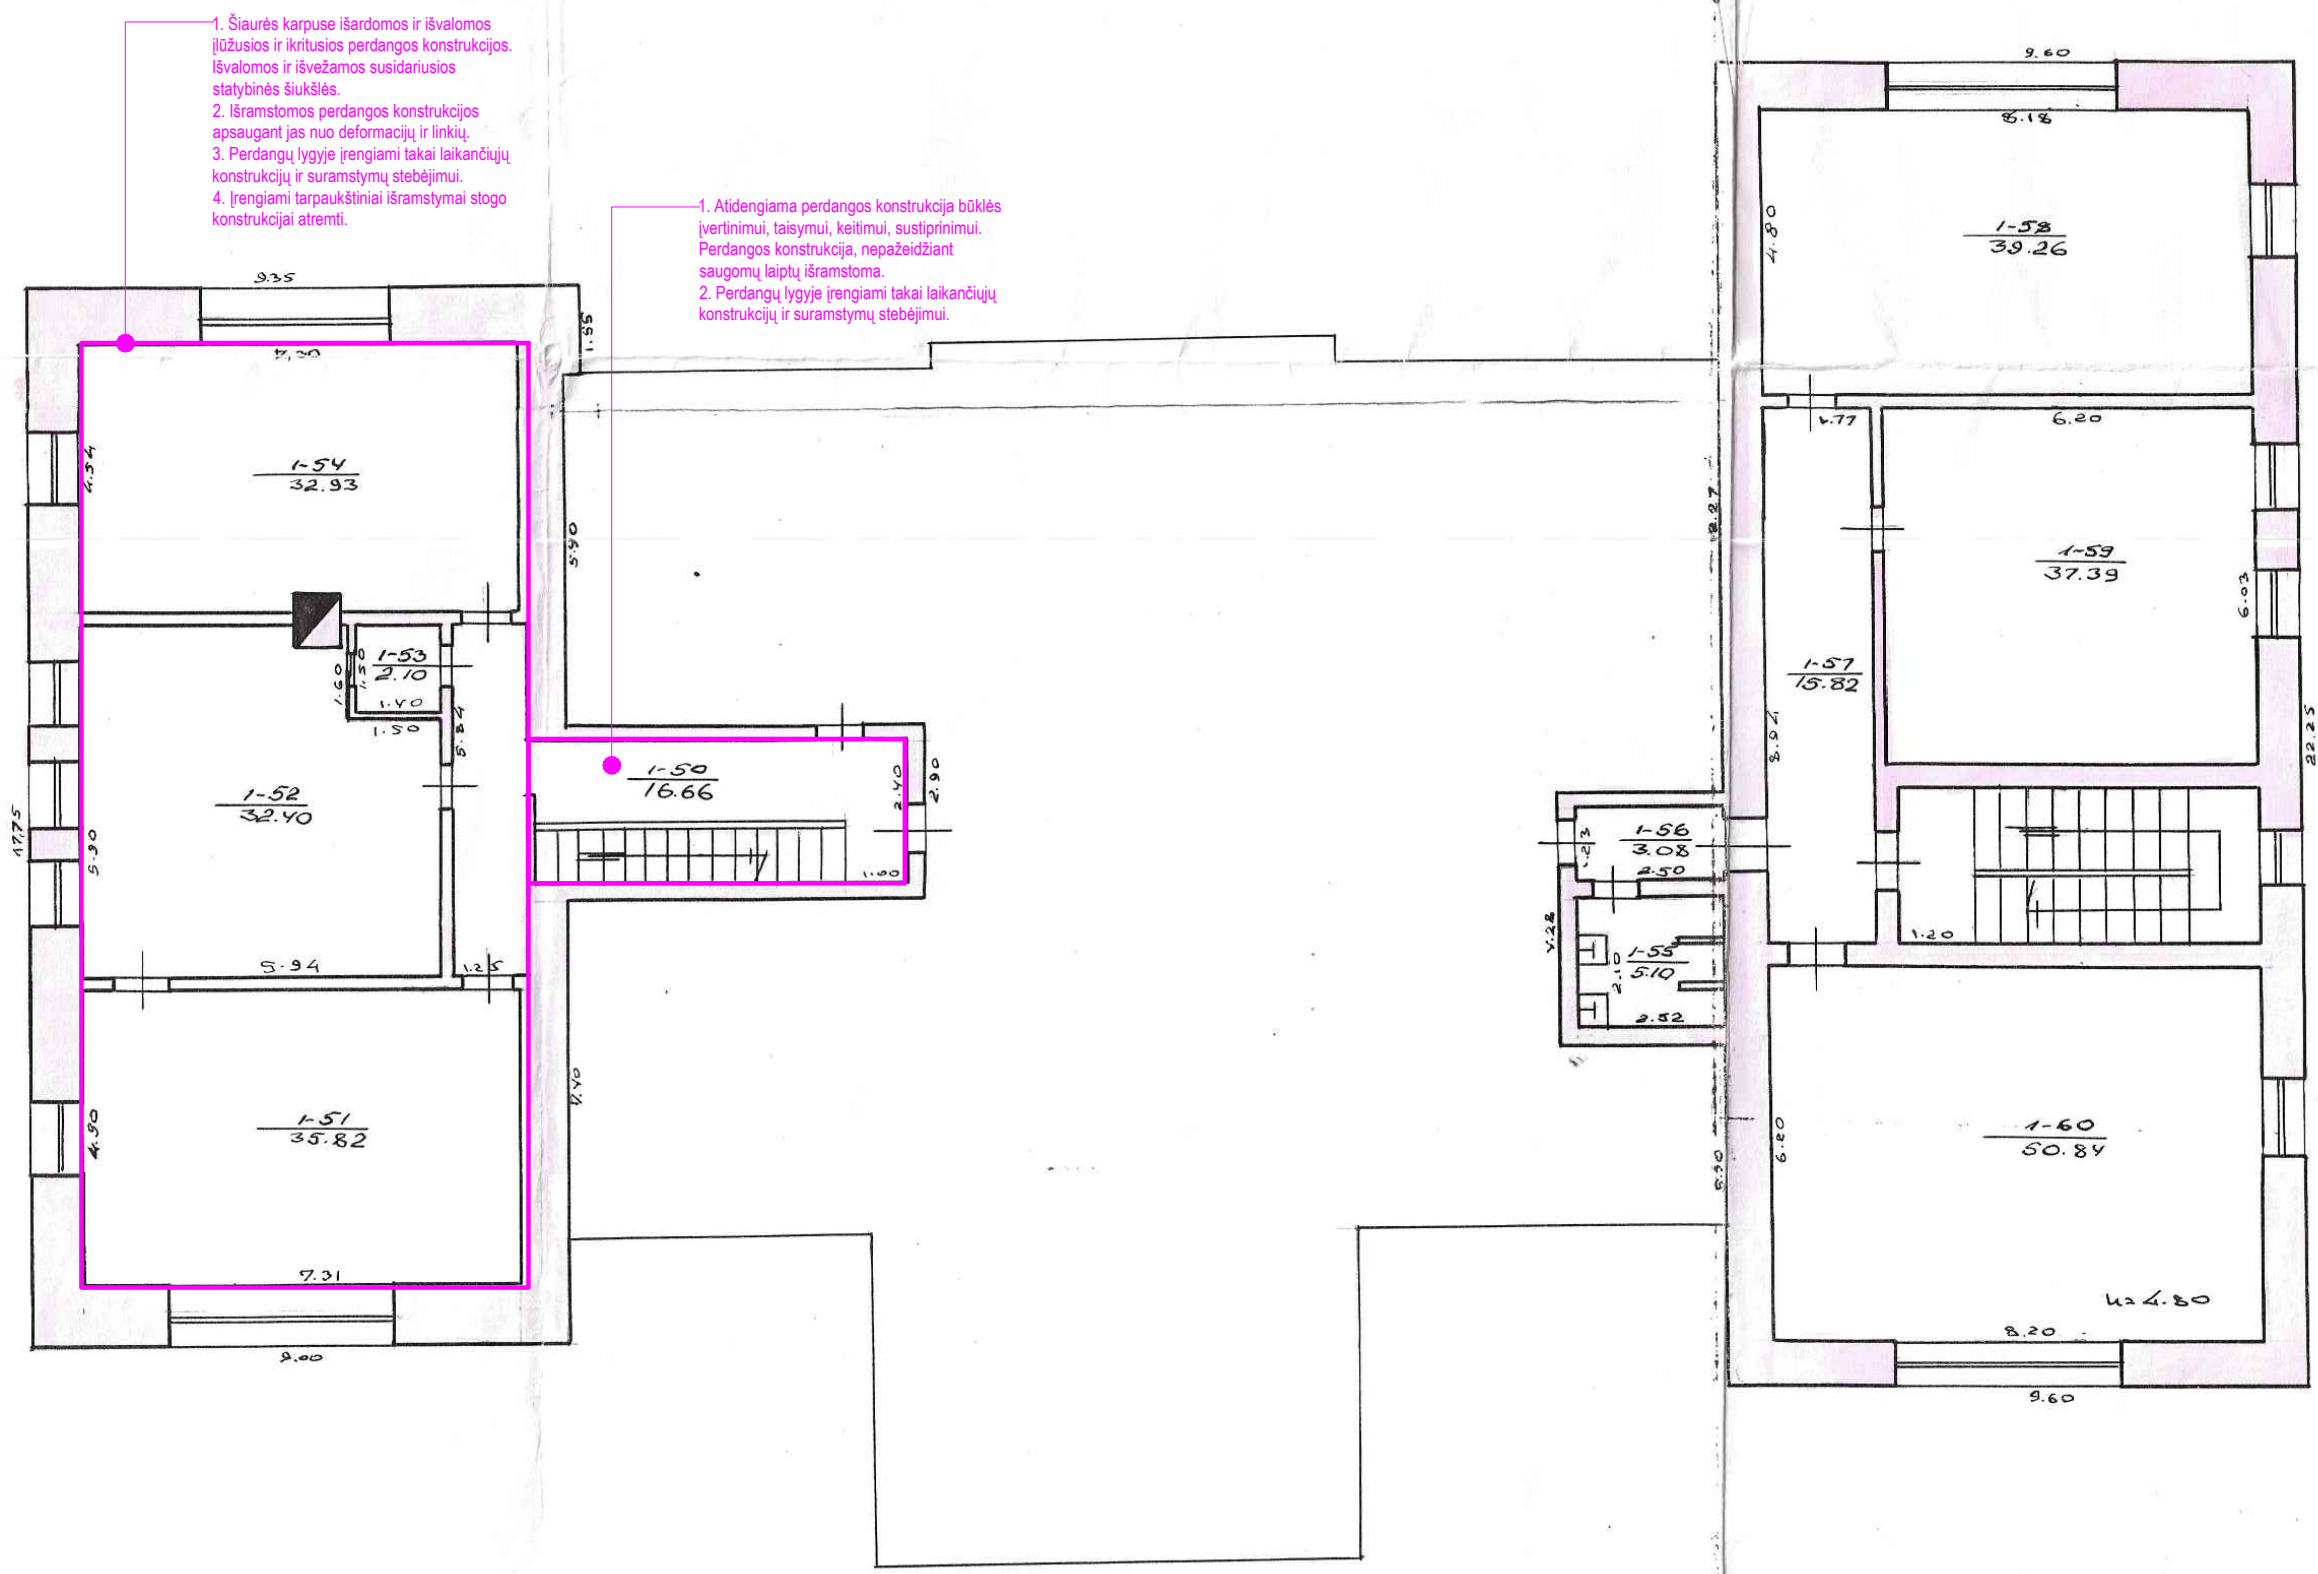

1. Šiaurės karpuse išardomos ir išvalomos įlūžusios ir ikritusios perdangos konstrukcijos. Išvalomos ir išvežamos susidariusios statybinės šiukšlės.
2. Išramstomos perdangos konstrukcijos apsaugant jas nuo deformacijų ir linkių.
3. Perdangų lygyje įrengiami takai laikinųjų konstrukcijų ir suramstymų stebėjimui.
4. Įrengiami tarpaukštiniai išramstymai stogo konstrukcijai atremti.

1. Atidengiama perdangos konstrukcija būklės įvertinimui, taisymui, keitimui, sustiprinimui. Perdangos konstrukcija, nepažeidžiant saugomų laiptų išramstoma.
2. Perdangų lygyje įrengiami takai laikinųjų konstrukcijų ir suramstymų stebėjimui.

III - AUKŠTAS

19.02.22