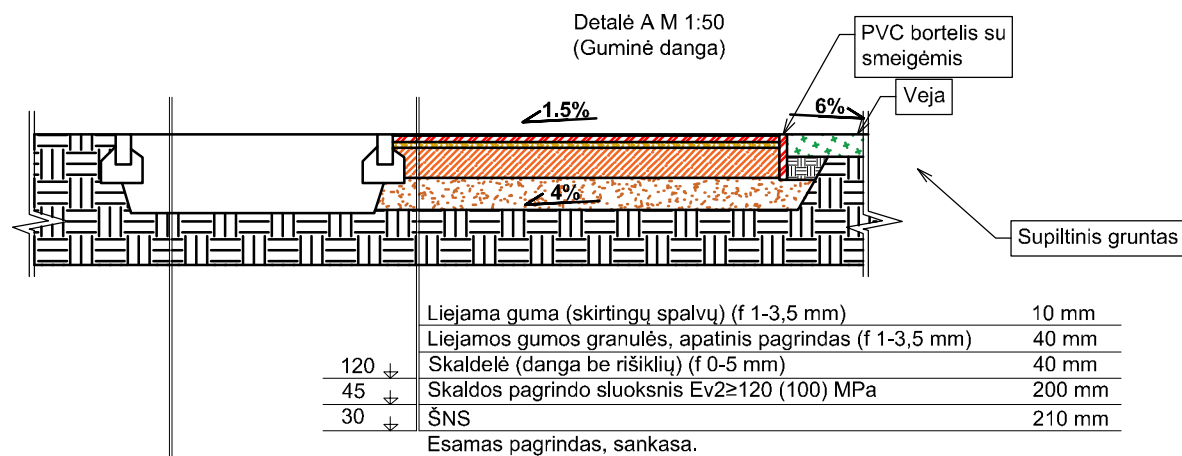
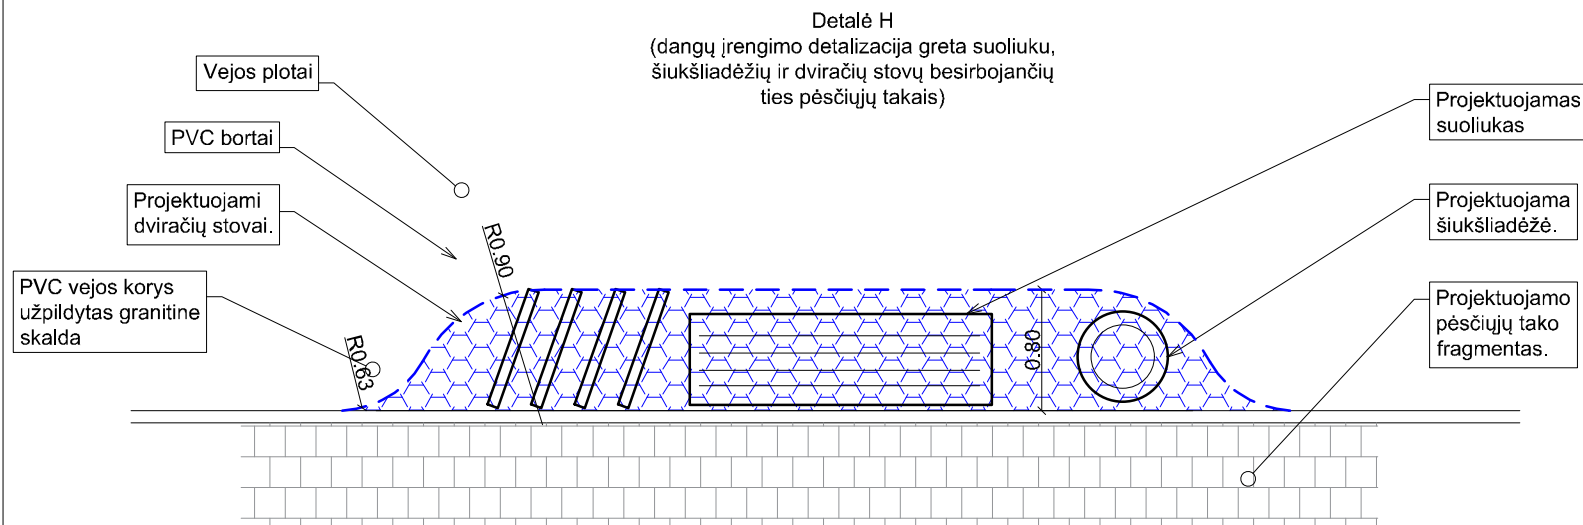
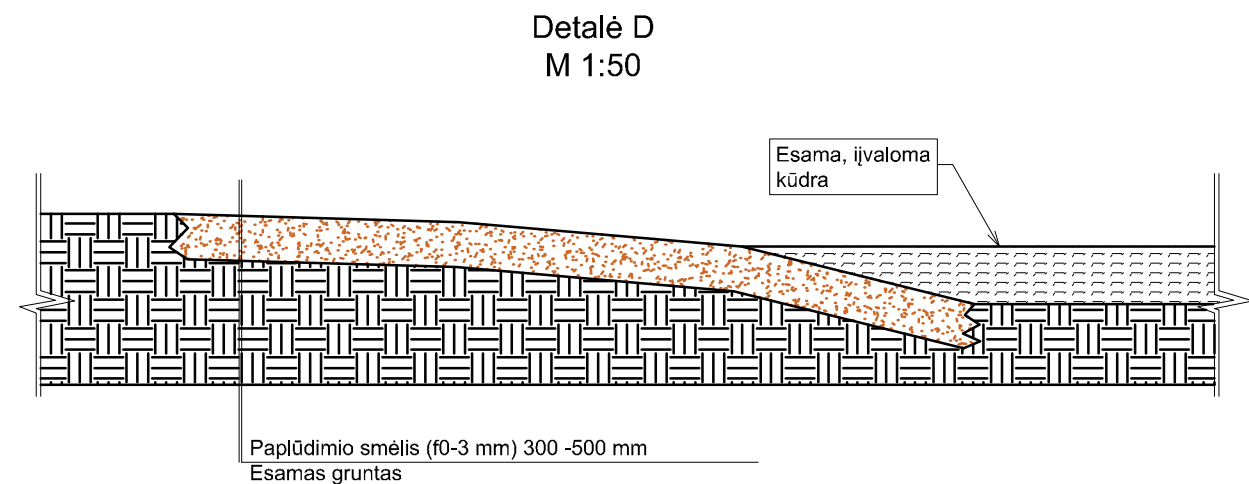
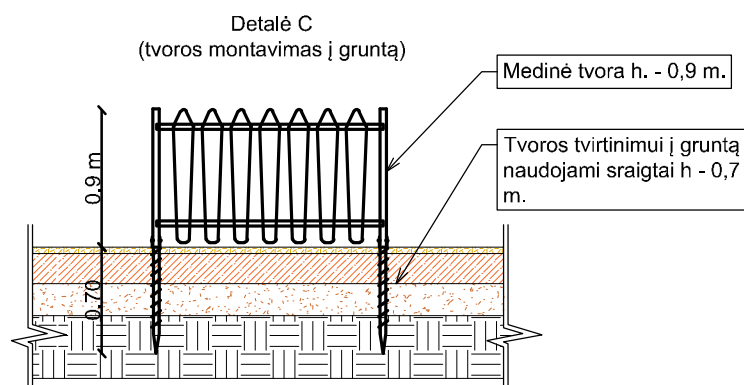
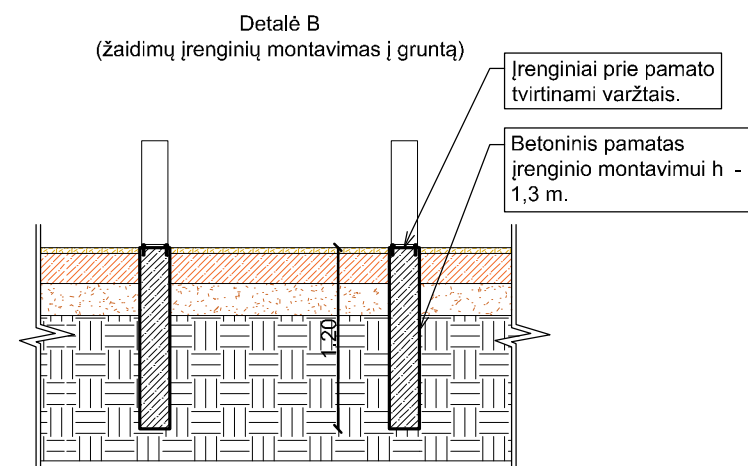




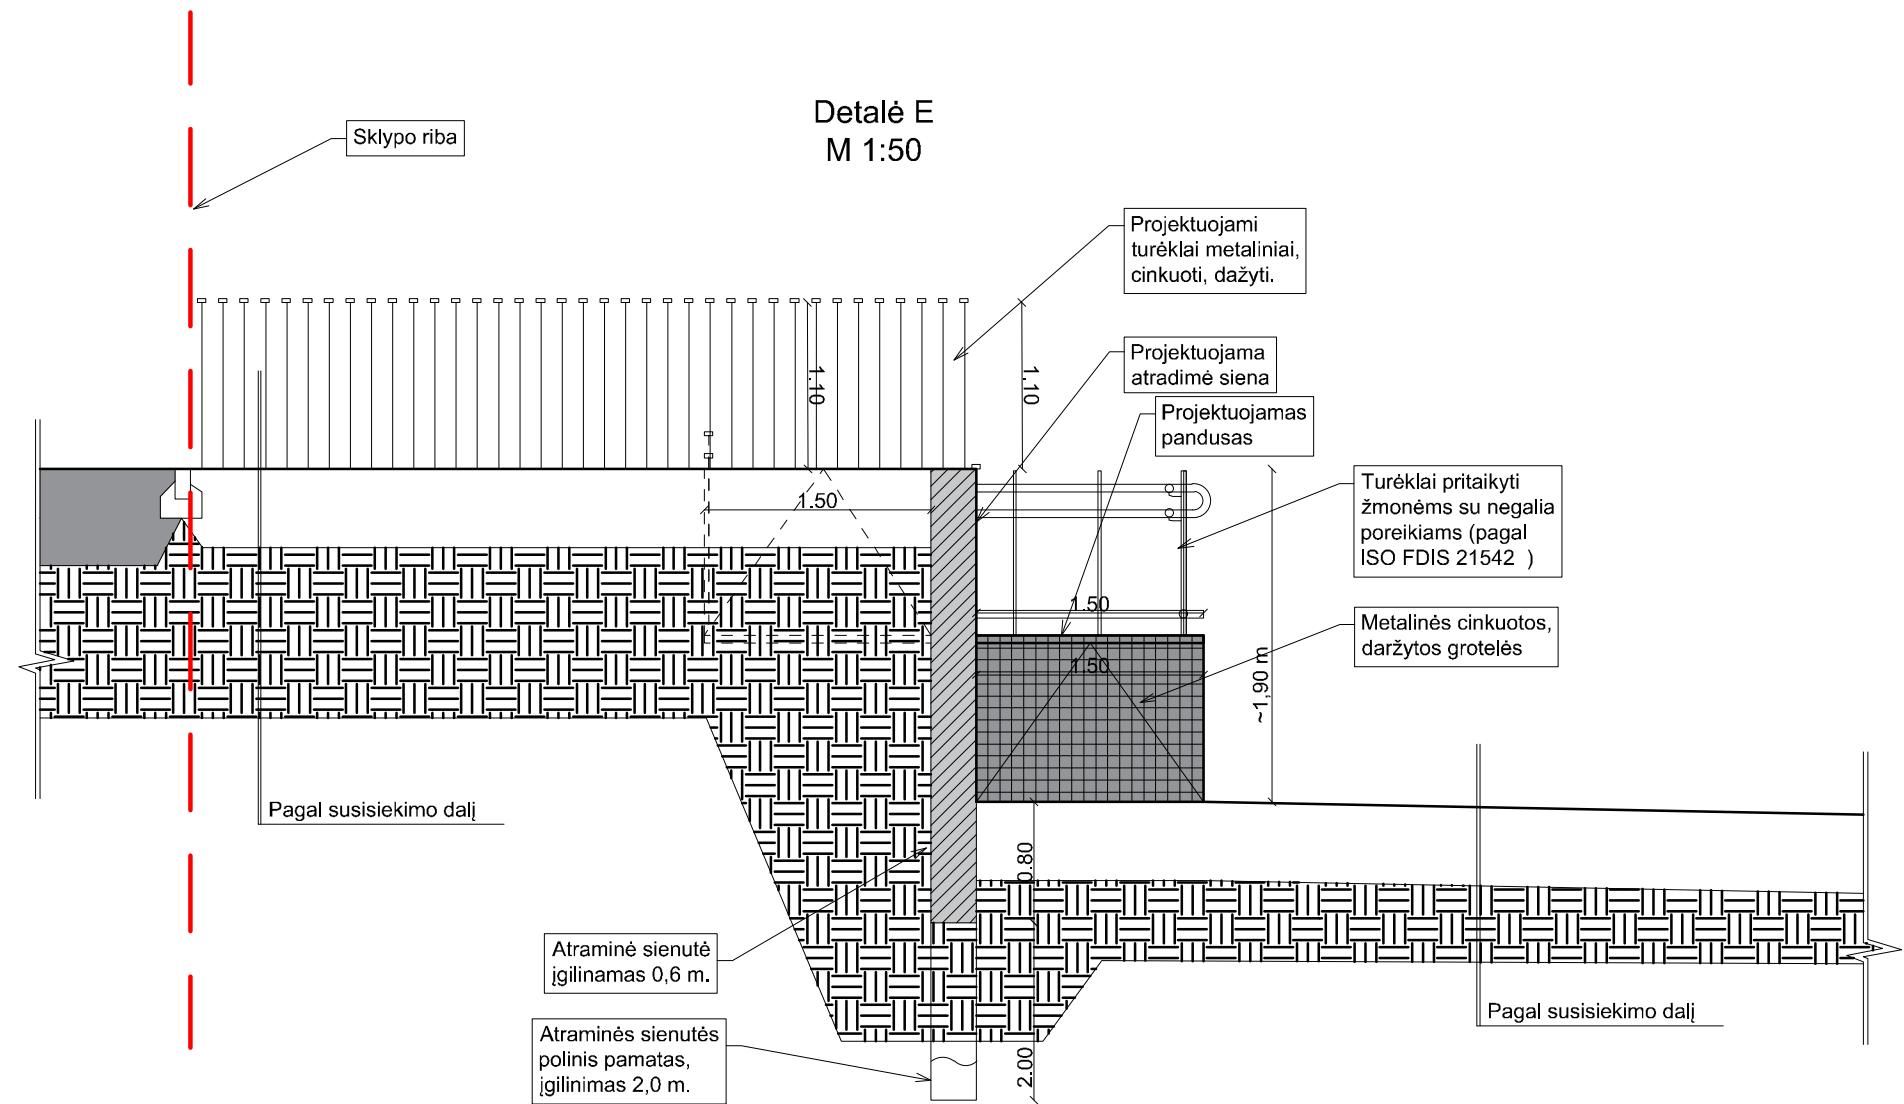
Pagal susisiekimą dalį



PASTABOS:

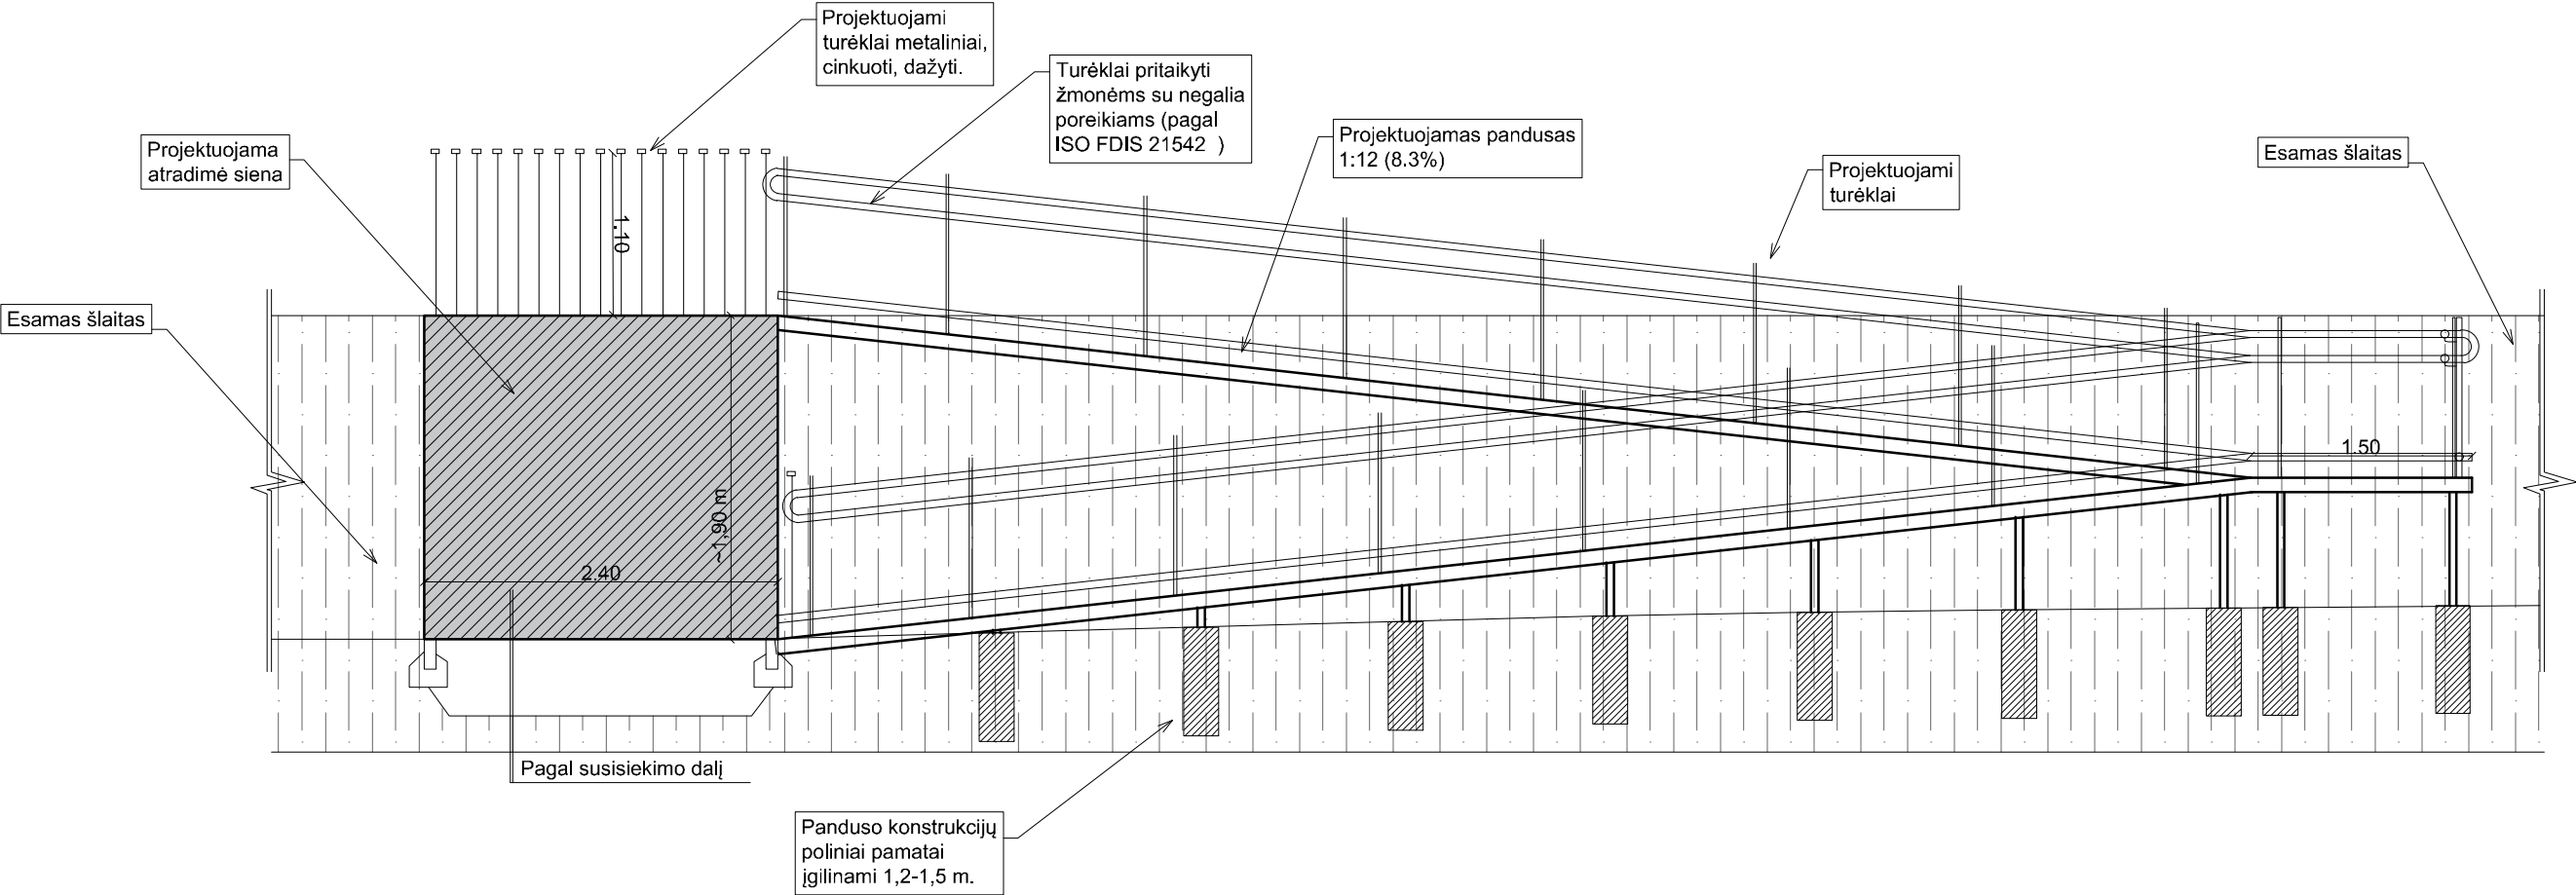
1. Suoliukai, šiukšliadėžės ir dviračių stovai, kurie įrengiami greta planuojamų pėsčiųjų takų po aplink juos turi turėti kietų dangų pagrindą - priėjimą. Įrenginiai prie, kurių reikalingas priėjimas negali būti statomi ir montuojami vejos ar ant dirvožemio plotų. Šios zonos formuojamos iš vejos korio, skaldos ir bortelių. Danga - PVC vejos korys užpildytas granitine skalda apribotas PVC borteliu. Pagrindai ir pasluoksniai kaip greta įrenginių esančių pėsčiųjų takų. Matmenys ir kiekiai preliminarūs, tikslinti vietoje priklausomai nuo zonos.

0	2022	STATYBOS LEIDIMUI		
LAIDA	IŠLEIDIMO DATA	LAIDOS STATUSAS, KEITIMO PRIEŽASTIS (JEI TAIKOMA)		
KVAL. DOC. NR.	 UAB "TS Projects" Įmonės kodas: 300021780, Lietuvinių g. 61, Šilutė Tel/fax.: (8-441) 54807. Mob.tel.: 8-614-41649, e-mail.: tsprojektai@gmail.com			STATINIO PROJEKTO PAVADINIMAS: Viešosios erdvės įrengimo žemės sklype (unikalus Nr. 8867-0012-0032), Rusnės g. 1, Šilutės m., projektas.
A1722	PV	O. Jankauskas	STATINIO NR. IR PAVADINIMAS Detalės	LAIDA
	Architektas	G. Bujokas		0
	Architektė	A. Bujokaitė		
LT	STATYTOJAS/ UŽSAKOVAS: Šilutės rajono savivaldybė		DOKUMENTO ŽYMUO 2163 - SP - D - 01	LAPAS 1
				LAPŲ 1

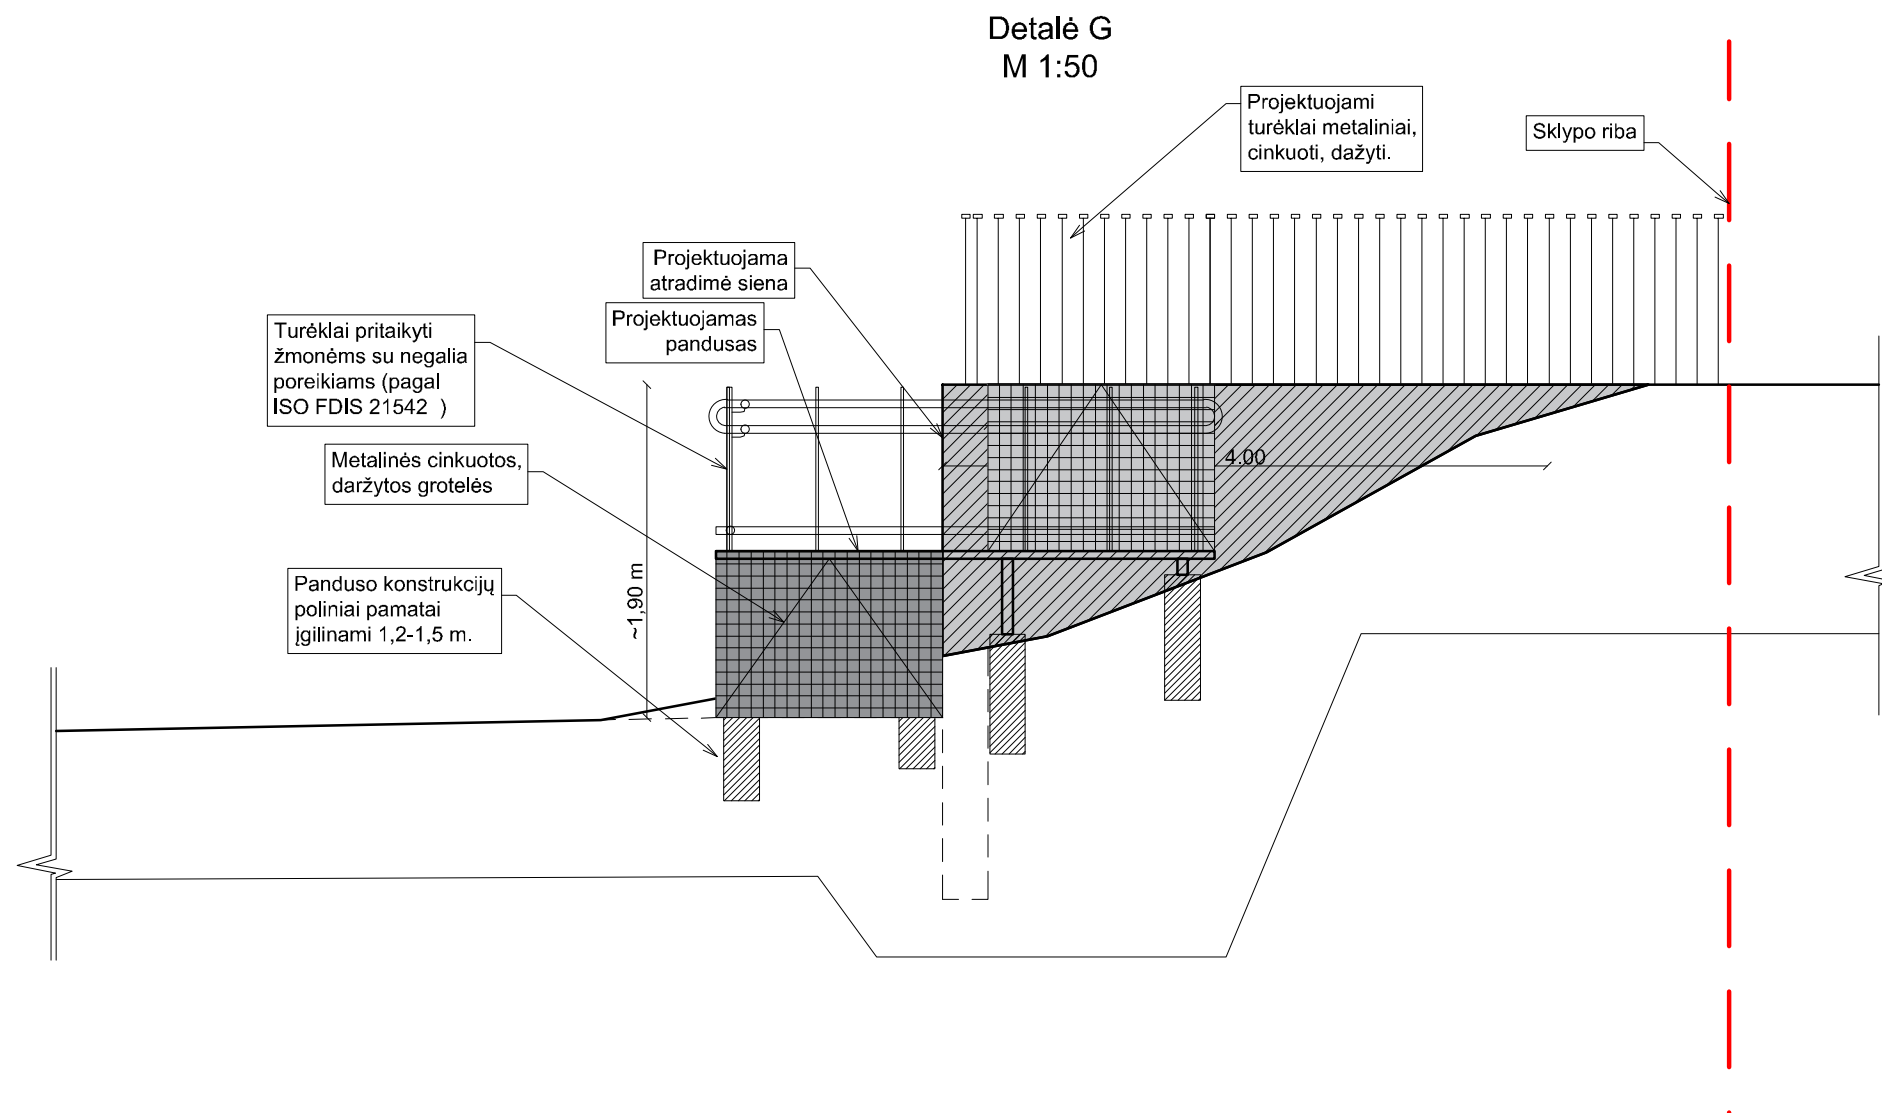


0	2022		STATYBOS LEIDIMUI			
LAIDA	IŠLEIDIMO DATA		LAIDOS STATUSAS, KEITIMO PRIEŽASTIS (JEI TAIKOMA)			
KVAL. DOC. NR.	TS Projects UAB "TS Projects" Įmonės kodas: 300021780, Lietuvos rinkų g. 61, Šilutė Tel/fax.: (8-441) 54807. Mob.tel.: 8-614-41649, e-mail.: tsprojektai@gmail.com			STATINIO PROJEKTO PAVADINIMAS: Viešosios erdvės įrengimo žemės sklype (unikalus Nr. 8867-0012-0032), Rusnės g. 1, Šilutės m., projektas.		
	A1722	PV	O. Jankauskas	STATINIO NR. IR PAVADINIMAS Detalės		LAIDA
		Architektas	G. Bujokas			0
		Architektė	A. Bujokaitė			
LT	STATYTOJAS/ UŽSAKOVAS: Šilutės rajono savivaldybė			DOKUMENTO ŽYMUO 2163 - SP - D - 02	LAPAS	LAPŲ
					1	1

Detalė F
M 1:50



0	2022		STATYBOS LEIDIMUI			
LAIDA	IŠLEIDIMO DATA		LAIDOS STATUSAS, KEITIMO PRIEŽASTIS (JEI TAIKOMA)			
KVAL. DOC. NR.	 UAB "TS Projects" Įmonės kodas: 300021780, Lietuvosininkų g. 61, Šilutė Tel/fax.: (8-441) 54807. Mob.tel.: 8-614-41649, e-mail.: tsprojektai@gmail.com		STATINIO PROJEKTO PAVADINIMAS: Viešosios erdvės įrengimo žemės sklype (unikalus Nr. 8867-0012-0032), Rusnės g. 1, Šilutės m., projektas.			
A1722	PV	O. Jankauskas	STATINIO NR. IR PAVADINIMAS Detalės		LAIDA	
	Architektas	G. Bujokas			0	
	Architektė	A. Bujokaitė				
LT	STATYTOJAS/ UŽSAKOVAS: Šilutės rajono savivaldybė		DOKUMENTO ŽYMUO 2163 - SP - D - 03		LAPAS 1	LAPŲ 1



0	2022	STATYBOS LEIDIMUI		
LAIDA	IŠLEIDIMO DATA	LAIDOS STATUSAS, KEITIMO PRIEŽASTIS (JEI TAIKOMA)		
KVAL. DOC. NR.	TS Projects UAB "TS Projects" Įmonės kodas: 300021780, Lietuvinių g. 61, Šilutė Tel/fax.: (8-441) 54807. Mob.tel.: 8-614-41649, e-mail.: tsprojektai@gmail.com			STATINIO PROJEKTO PAVADINIMAS: Viešosios erdvės įrengimo žemės sklype (unikalus Nr. 8867-0012-0032), Rusnės g. 1, Šilutės m., projektas.
A1722	PV	O. Jankauskas	STATINIO NR. IR PAVADINIMAS Detalės	LAIDA
	Architektas	G. Bujokas		0
	Architektė	A. Bujokaitė		
LT	STATYTOJAS/ UŽSAKOVAS: Šilutės rajono savivaldybė		DOKUMENTO ŽYMUO 2163 - SP - D - 04	LAPAS 1
				LAPŲ 1

MEDŽIAGŲ KEIKIŲ ŽINIARAŠTIS

EIL. NR.	PAVADINIMAS IR TECHNINĖS CHARAKTERISTIKOS	ŽYMUO	MATO VNT.	KIEKIS	PAPILDOMI DUOMENYS
	DEMONTAVIMO, GRIOVIMO DARBAI				
	Kūdras valymo darbai (dumblas, pakrantės augalai)		m ³	1200,00	
	Želdinių naikinimas (krūmai, medžiai iki 10 cm, sausuoliai)		vnt.	35*	
	Medžių genėjimas iki 30% medžių lajos		vnt.	300*	
	Atraminių sienų ir laiptų demontavimas		m ³	39,00	
	DANGŲ ĮRENGIMO DARBAI				žr. S dalyje
	<u>Vaiku, pauglių ir suaugusiųjų žaidimo aikštelės</u>	ŽEMĖS SANKASOS ĮRENGIMAS, DANGŲ KONSTRUKCIJŲ SLUOKSNIAI BE RIŠIKLIŲ, LIEJAMA GUMINĖ DANGA			skirtingų spalvų gumos plotai
	Guminiai bortai 1000x250x40mm		m	298,80	
	Liejama guma (skirtingų spalvų) (f 1-3,5 mm), 10 mm				
	geltonos spalvos		m ²	230,20	
	raudonos spalvos		m ²	477,50	
	mėlynos spalvos		m ²	220,80	
	Liejamoms gumos granulėms, apatinis pagrindas (f 1-3,5 mm), 40 mm		m ² / m ³	928,50/ 37,10	
	Skaldelė (danga be rišiklių) (f 0-5 mm), 40 mm		m ³	37,00	
	Skaldos pagrindo sluoksnis Ev2≥120 (100) MPa, 200 mm		m ³	186,00	

0	2022	STATYBOS LEIDIMUI			
LAIDA	IŠLEDIMO DATA	LAIDOS STATUSAS, KEITIMO PRIEŽASTIS (JEI TAIKOMA)			
KVAL. PATV. DOK. NR.	 UAB „TS Projects“ Į / k: 300021780, Lietuvininkų g. 61, Šilutė Tel/fax.: (8-441) 54807	STATINIO PROJEKTO PAVADINIMAS Viešosios erdvės įrengimo žemės sklype (unikalus Nr. 8867-0012-0032), Rusnės g. 1, Šilutės m., projektas.			
A1722	PV	O. Jankauskas		STATINIO NR. IR PAVADINIMAS	LAIDA
	Architektas	G. Bujokas		MEDŽIAGŲ KEIKIŲ ŽINIARAŠTIS	0
	Architektė	A. Bujokaitė			
LT	STATYTOJAS/ UŽSAKOVAS:			DOKUMENTO ŽYMUO	LAPAS
	Šilutės rajono savivaldybė			2163-SP-SP-SŽ	LAPŲ
				1	3

	ŠNS 210 mm		m ³	195,00	
	<u>Paplūdimio zona</u>	ŽEMĖS SANKASOS ĮRENGIMAS , DANGŲ KONSTRUKCIJŲ SLUOKSNIAI BE RĖŠIKLIŲ			
	Paplūdimio smėlis (f0-3 mm) 300 mm		m ³	128,00	
	<i>Zonos prie suoliukų, šiukšliadėžių ir dviračių stovų</i>				Zonų kiekis tikslinamas statybos eigoje
	PVC korys		m ²	240,00	
	PVC bortai		m	400,00	
	Granito skalda 8 cm		m ³	25,00	
	3 cm storio dolomitinės skaldos atsijų posluoksniu iš nesurištojo mineralinių medžiagų mišinio 0/5 įrengimas	SD dalis, TS-4	m ³	7,00	
	15 cm storio skaldos pagrindo sluoksniu iš nesurištojo mineralinių medžiagų 0/45 įrengimas	SD dalis, TS-4	m ³	36,00	
	19 cm storio apsauginio šalčiui atsparaus sluoksniu įrengimas	SD dalis, TS-4	m ³	46,00	
	MAŽOJI ARCHITEKTŪRA	MAŽOSIOS ARCHITEKTŪROS ELEMENTŲ ĮRENGIMAS			
	Suoliukai		vnt.	77	
	Šiukšliadėžės		vnt.	21	
	Dviračių stovai		vnt.	8	
	Dviračių stoginės		vnt.	3	
	Apsauginės tvoros, h-0,90 m		m	48,00	
	Tvoros stulpų tvirtinimo sraigčiai arba įvarai l- 0,7		vnt.	20	
	ŽELDINIAI	ŽELDINIŲ ĮRENGIMAS			
	Statybos aikštei reikalingas (pievų) atstatymas/atsėjimas (kuokštiniai eraičinai, trumpašakniai eraičinai)		m ²	1500,00	
	Krūmų sodinimas (jazminai, viksvos, medlievos)		vnt.	50-100	
	Veja (sėklos, įrengimas)		m ²	200,00	
	INŽINERINĖ IR KITA ĮRANGA				
	Automobilių pravažiavimo kontrolės sistema	Automobilių pravažiavimo	vnt.	2	elektros energijos tiekimo sprendimai detalizuojami
2163-SP-SP-SŽ					LAPAS
					LAPŲ LAIDA
					2 3 0

		kontrolės sistema			atskiru projektu, ir/ar vietoje, ir/ar pagal tiekėjo reikalavimus
	Vaikų, paauglių ir suaugusiųjų žaidimų įranga	MAŽOSIOS ARCHITEKTŪROS ELEMENTŲ ĮRENGIMAS	vnt.	20	
	Metaliniai turėklai	METALINIAI TURĖKLAI	m	10,00	
	<u>Žmonių su negalia metalinių konstrukcijų pandusas</u>	ŽMONIŲ SU NEGALIA PANDUSAS (METALINIŲ KONSTRUKCIJŲ), MONOLITINIO BETONO DARBAI	vnt.	1	
	Betonas polių įrengimui C25/30, XC2		m³	12,00	
	Armatūra S500 (B500B)		t	0,58	
	Cinkuotas plienas panduso konstrukcijai		t	0,80	
	Plieninės cinkuotos grotelės 1x1,50 m		m²	32,00	
	Plieniniai cinkuoti turėklai		m	37,00	
	KITI DARBAI				
	<u>Gelžbetoninių atraminių sienų įrengimas</u>	MONOLITINIO BETONO DARBAI			
	<i>Sienutė (pažymėta 8a)</i>				
	Betonas C25/30 XC2		m³	8,00	
	Armatūra S500 (B500B)		t	0,30	
	<i>Sienutė (pažymėta 8b)</i>				
	Betonas C25/30 XC2		m³	17,00	
	Armatūra S500 (B500B)		t	0,34	
	<u>Skulptūra (perkėlimas)</u>				
	Esamos skulptūros perkėlimas		vnt.	1	
	Esamos skulptūros perkėlimui naujų gelžbetoninių pamatų įrengimas		m³	1,00	
	<u>Gruntas</u>				
	Augalinis gruntas 0,15 m		m³	90,00	
	Gruntas 0,5 m		m³	810,00	

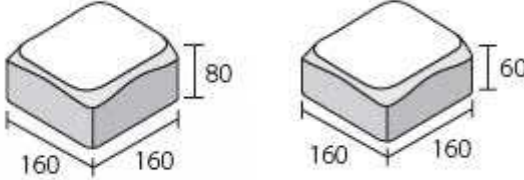
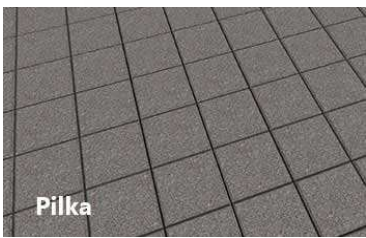
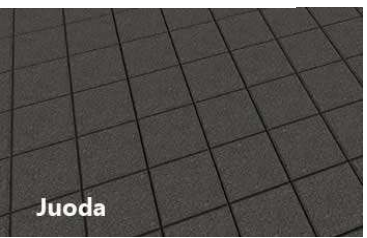
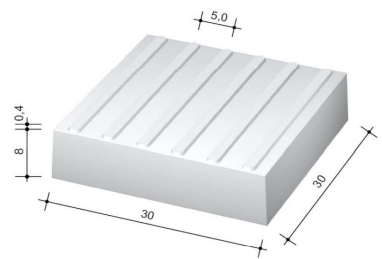
* Naikinamų ir tvarkomų želdinių kieki tikslinti statybos eigoje. Vadovautis LR Želdynų įstatymas, Šilutės rajono savivaldybės želdynų ir želdinių apsaugos taisyklėmis bei kt. teisės aktais.

PASTABOS:

1. Visos darbų metu naudojamos medžiagos privalo būti sertifikuotos.
2. Medžiagų kiekius tikslinti statybos darbų metu.
3. Inžinerinės įrangos kiekiai tikslinami atskirose projekto dalyse, skaičiuoti be žemės ir įrengimo darbu, preliminarūs.
4. Esamas tinkamas gruntas panaudojamas teritorijos vertikaliam planui, želdiniams, žalios vejos plotų išlyginimui.

2163-SP-SP-SŽ	LAPAS	LAPŲ	LAIDA
	3	3	0

MEDŽIAGŲ IR GAMINIŲ PAVYZDŽIAI

EIL. NR.	PAVADINIMAS	VAIZDAI
	Dangos	
1.	Kieta danga – betoninių plytelių (šviesios – pėsčiųjų takams, tamsios - pėsčiųjų - dviračių takui ir važiuojamosioms dalims) Žmonių su negalia įpėjamieji ir vedimo paviršiai, spalva – balta arba šviesiai pilka	   Tipai: Iškilimai (ispėjimas)   Juostelės (vedimas)  

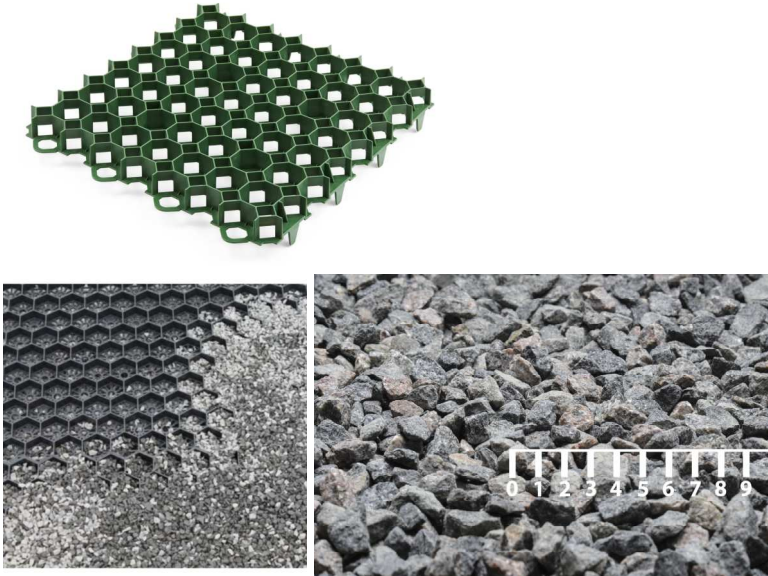
0	2022	STATYBOS LEIDIMUI		
LAIDA	IŠLEDIMO DATA	LAIDOS STATUSAS, KEITIMO PRIEŽASTIS (JEI TAIKOMA)		
KVAL. PATV. DOK. NR.	 UAB „TS Projects“ Į / k: 300021780, Lietuvininkų g. 61, Šilutė Tel/fax.: (8-441) 54807	STATINIO PROJEKTO PAVADINIMAS Viešosios erdvės įrengimo žemės sklype (unikalus Nr. 8867-0012-0032), Rusnės g. 1, Šilutės m., projektas.		
A1722	PV	O. Jankauskas	STATINIO NR. IR PAVADINIMAS MEDŽIAGŲ IR GAMINIŲ PAVYZDŽIAI	LAIDA
	Architektas	G. Bujokas		0
	Architektė	A. Bujokaitė		
LT	STATYTOJAS/ UŽSAKOVAS: Šilutės rajono savivaldybė		DOKUMENTO ŽYMUO 2163-SP-SP-V	LAPAS
				LAPŲ
				1
				11

2. Guminė danga
(vaikų žaidimų
aikštelėms)



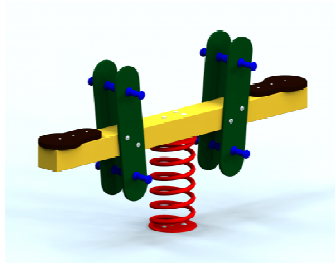
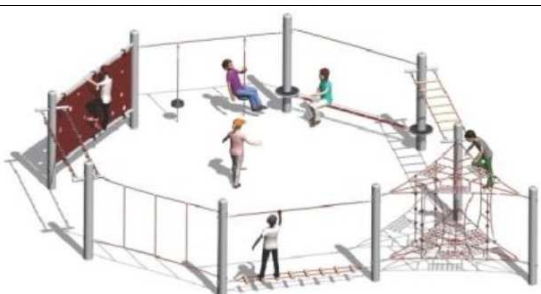
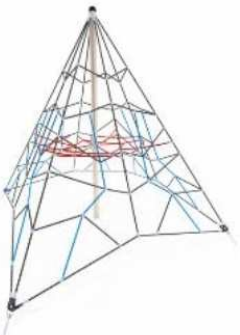
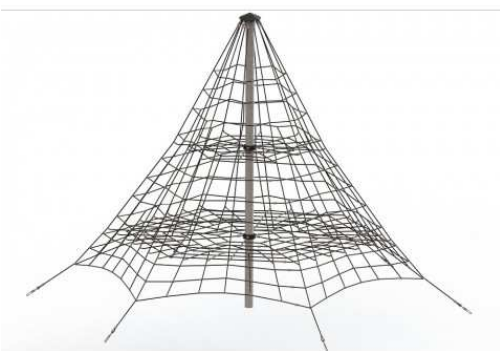
2163-SP-SP-V

LAPAS	LAPŲ	LAIDA
2	11	0

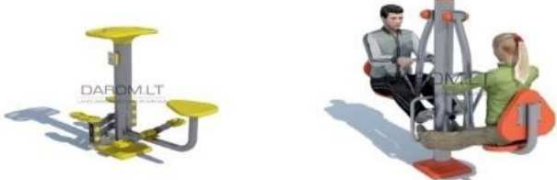
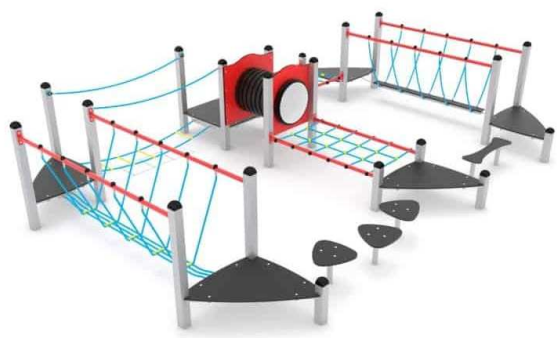
3.	PVC bortai su smeigėmis	
4.	Danga prie suoliukų, šiukšliadėžių ir dviračių stovų, kurie ribojasi su pėsčiųjų takais ar yra greta dangų	
	Mažoji architektūra	
1.	Suoliukai	

2163-SP-SP-V	LAPAS	LAPŲ	LAIDA
	3	11	0

5.	Dviračių stoginės apie 5x2 m, h-3 m	 
	Įrenginiai (pagal amžiaus grupes)	
1.	Kompleksas (apie 1,46x2,02 m);	 
2.	Balansinės supynės (apie 2,91x0,37 m);	 
3.	Laipynė-pavėsinė (apie 1,0x2,13 m);	

4.	Spiruoklinė supynė (apie 0,85x0,23 m)	 
5.	Supynė (apie 2,04x5,30 m)	 
6.	Sporto takas (apie 7,90x7,64 m)	
7.	Čiuožykla (apie 6,52x6,99 m)	 
8.	Piramidė (apie 4,25x4,25 m)	 

2163-SP-SP-V	LAPAS	LAPŲ	LAIDA
	6	11	0

9.	Lauko treniruoklis 3:1 (apie 1,8x1,6 m);	
10.	Lauko treniruoklis 2:1 (apie 1,98x0,52 m);	
11.	Lauko treniruoklis 2:1 (apie 1,25x0,95 m);	
12.	Lauko treniruoklis slidininkas (apie 1,3x0,55 m);	
13.	Kliūčių ruožas (apie 9,0x7,0 m);	
14.	Įgilinamas baturas (apie 1,50 m diametro)	

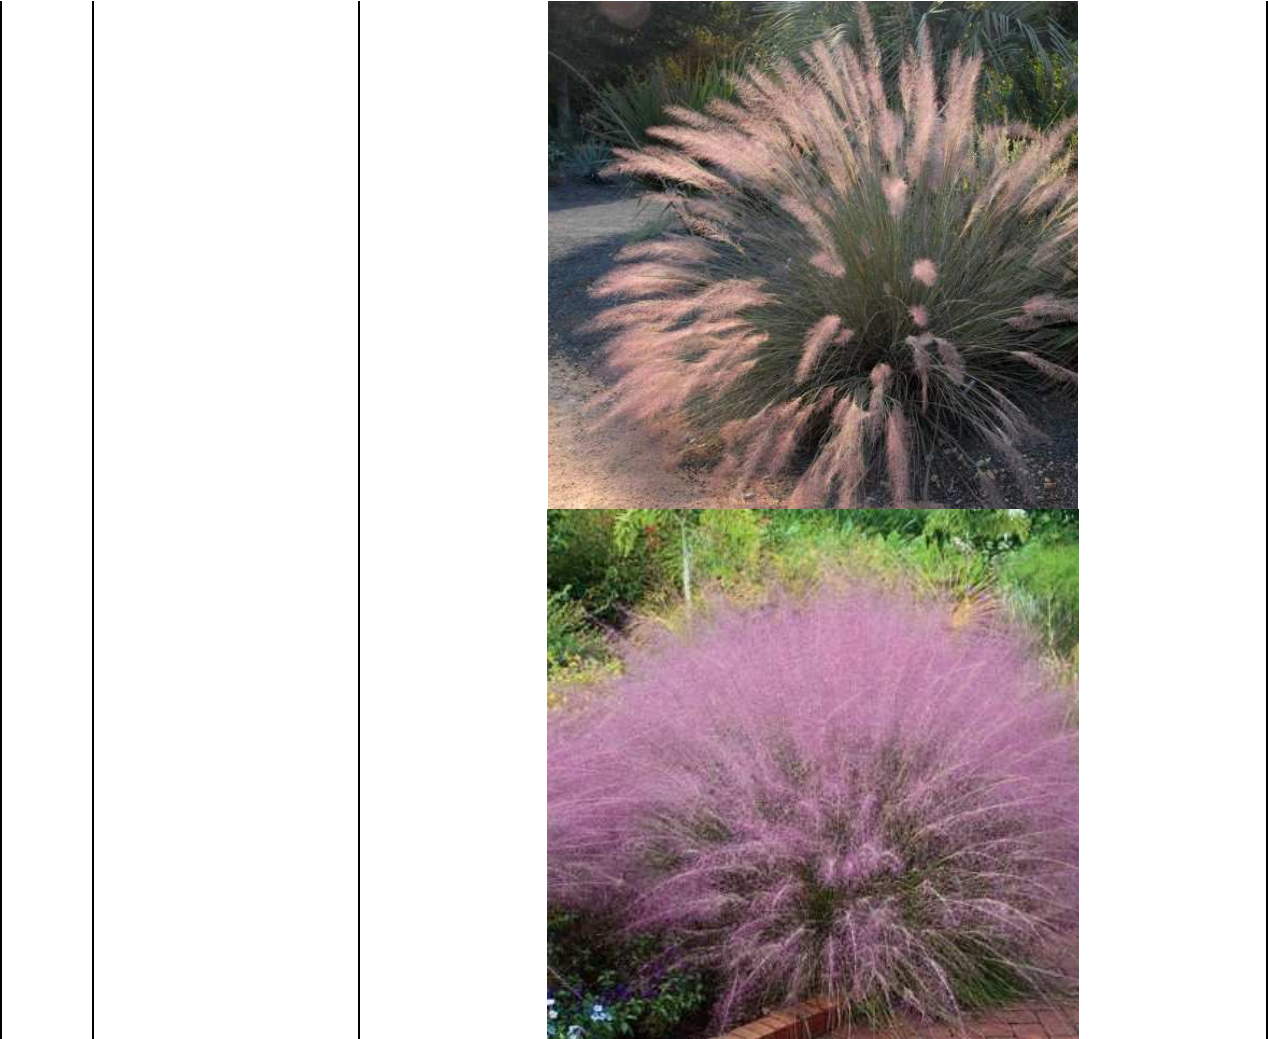
15.	Ažūrinė tvora vaikų žaidimų aikštelės atskyrimui nuo vandens (iki 1,00 m aukščio)	 Tvoros tvirtinimui į gruntą naudojami sraigtai arba įvarai
16.	Automobilių pravažiavimo kontrolės sistema	
17.	Žmonių su negalia pandusas (metalinių konstrukcijų)	
	Želdiniai	
1.	Krūmai (jazminai, lanksvos, aronijos)	



2. Dekoratyvinės
žolės (smilginiai
augalai)

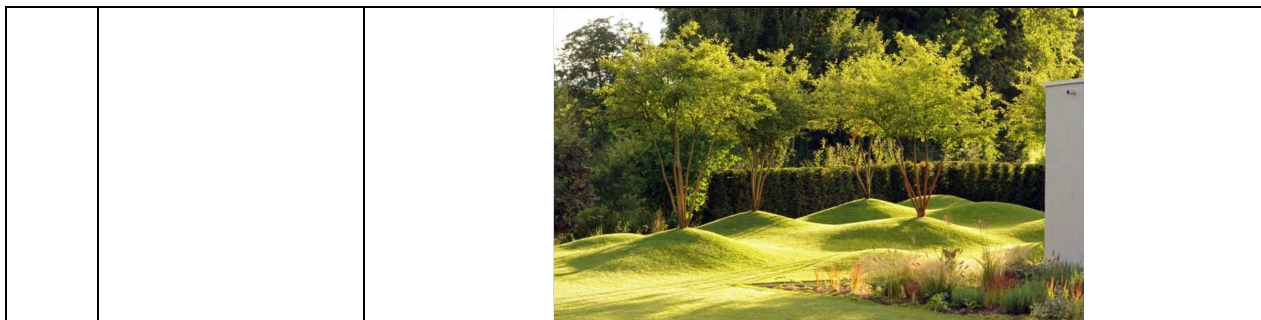


2163-SP-SP-V	LAPAS	LAPŲ	LAIDA
	9	11	0



3. Vejos ir
vertikliojo plano
įrengimo
pavyzdžiai





PASTABOS:

1. Visos darbų metu naudojamos medžiagos privalo būti sertifikuotos.
2. Medžiagų kiekius tikslinti statybos darbų metu.
3. Dangų įrengimui įvertinti pasluoksnius reikalingus tinkamam dangų funkcionavimui.
4. Įrenginių montavimui įvertinti montavimo specifikacijas, tvirtinimo būdus prie grindinio (prisukimas varžtais, įbetonavimas, kt.)
5. Pateikiami pavyzdžiai yra rekomendacinio pobūdžio, projekto rengimo metu gali kisti.

2163-SP-SP-V	LAPAS	LAPŲ	LAIDA
	11	11	0