



**UŽDAROJI AKCINĖ BENDROVĖ
„AKMENĖS VANDENYS“**

Akmenės rajono savivaldybei
agneta.brenciute@akmene.lt

2022-07-27 Nr. ST-20
I 2022-07-13 prašymą

DĖL SĄLYGŲ KAPITALINIAM GATVĖS REMONTUI

Atliekant kapitalinį gatvės remontą objekte AK7111, Klykolių g., Akmenėje, Akmenės r. sav., privalu išpildyti žemiau pateiktas sąlygas:

1. Teritorijoje, kurioje planuojami gatvės remonto darbai, praeina bendrovės eksploatuojami vandentiekio ir fekalinių nuotekų tinklai (žr. priedus). Ruošiant projektą ir atliekant remonto darbus, privalu vadovautis STR 2.07.01:2003 keliama reikalavimais, ypač privalu atkreipti dėmesį į STR 2.07.01:2003 IX skyriaus XLV skirsnio 371 punkto, XI skyriaus LXI skirsnio 479 punkto bei XI skyriaus LVIII skirsnio 450 punkto reikalavimus (vandens bei fekalinių nuotekų šulininių pakėlimas į reikalaujamą aukštį). Važiuojamosios dalies teritorijose visiems bendrovės inžinerinių tinklų šulinių dangčiams privalu įvertinti atitinkamas apkrovas.

2. Projektuojant paviršinių nuotekų surinkimą, privalu atsižvelgti į LR aplinkos ministro 2007 m. balandžio 2 d. įsakymu Nr. D1-193 patvirtinto Paviršinių nuotekų tvarkymo reglamento, LR aplinkos ministro 2003 m. liepos 21 d. įsakymu Nr. 390 patvirtinto Statybos techninio reglamento STR 2.07.01:2003, reikalavimus.

3. Privalo būti paskaičiuotas paviršinių nuotekų (lietaus) debitas. Miesto paviršinio lietaus vandens debitas gali būti skaičiuojamas ir pagal STR 2.07.2003 466 punkto rekomendacijas.

4. Paviršinių nuotekų tinklų hidraulinis pralaidumas privalo būti paskaičiuotas įvertinant STR 2.07.01:2003 LX skirsnio „Lauko nuotakyno hidraulika: tekėjimo greičiai, nuolydžiai, apskaičiavimo principai“ 467; 468; 472; 473; 477 punktų reikalavimus.

5. Privalo įrengti apžiūros šulinėlius. Projektuojami paviršinių nuotekų šuliniai privalo atitikti STR 2.07.01:2003 447, 448, 449 punktų reikalavimus (atstumai tarp šulinių).

6. Paviršinių nuotekų tinklų ir vandentiekio tinklų susikirtimo vietose privalo įrengti apžiūros šulinėlius (kitu atveju, įvykus geriamojo vandens tinklų avarijai, geriamasis vanduo tekės į paviršinių nuotekų sistemą ir bus neįmanoma nustatyti avarijos vietos).

7. Šulinėlių dangčių aukštis privalo būti suprojektuotas atsižvelgiant į reljefą ir STR 2.07.01:2003 450 punkto reikalavimus. Šulinėlių dangčiai privalo būti įrengti pagal STR 2.07.01:2003 457 punkto reikalavimus.

8. Paviršinių (lietaus) nuotekų įlajos – lietaus šulinėliai, trapai privalo būti įrengti pagal STR 2.07.01:2003 455 punkto reikalavimus.

9. Paviršinių nuotekų šulinių dangčiai privalo būti užrakinami.

10. Važiuojamojo kelio dalyje montuojamų šulinių dangčiams privalo būti įvertinta transporto apkrova.

11. Šulinėlių įrengimo vietos privalo būti pažymėtos informacinėmis lentelėmis pagal STR 2.07.01:2003 454 punkto reikalavimus.

12. Į paviršinių nuotekų surinkimo tinklus išleidžiamų paviršinių (lietaus) nuotekų užterštumas negali viršyti užterštumui, nurodytam Paviršinių nuotekų tvarkymo reglamento V skyriaus 18 p., VI skyriaus 24 p.

13. Nuo naujai įrengtų paviršinių nuotekų tinklų pasijungimas gali būti numatytas į Klykolių ir Kęstučio gatvių sankryžoje esamą Ø400 paviršinių nuotekų surinkėją (žr. priedą). Pateiktas priedas yra tik informacinio pobūdžio, todėl atliekant projektavimo darbus, privalu parengti šios vietovės topografinę nuotrauką.

14. Būtina suprojektuoti ir įrengti smėliagaudę bei naftos gaudytuvą. Smėliagaudę bei naftos gaudytuvą galima montuoti prieš įtekant paviršinėms nuotekoms į paviršinių nuotekų surinkėją.

15. Pasijungimo į esamą Ø400 paviršinių nuotekų surinkėją vietoje privalu suprojektuoti ir įrengti tokio dydžio g/b apžiūros kamerą (su ketiniu dangčiu), kad būtų patogų aptarnauti.

16. Atliekant paviršinių nuotekų tinklų įrengimo darbus, negali būti pažeistos jokios esamos komunikacijos, jos turi nenutrūkstamai funkcionuoti (tame tarpe vandentiekio bei nuotekų tinklai). Pažeidus esamas požemines komunikacijas, privalu nedelsiant atstatyti.

17. Baigus statybos darbus, parengti ir pateikti išpildomąją nuotrauką su kompaktine laikmena bei Nekilnojamojo turto kadastro bylą, suderintą su VĮ Registrų centru.

PRIDEDAMA. Schemos, 10 lapų.


Direktorius

Arvydas Suodis

Vida Žagarienė, tel. (8 425) 56 846, el. p. info14@akmenesvandenys.lt

Priedas Nr. 1


Klykolių g. Akmenės m.

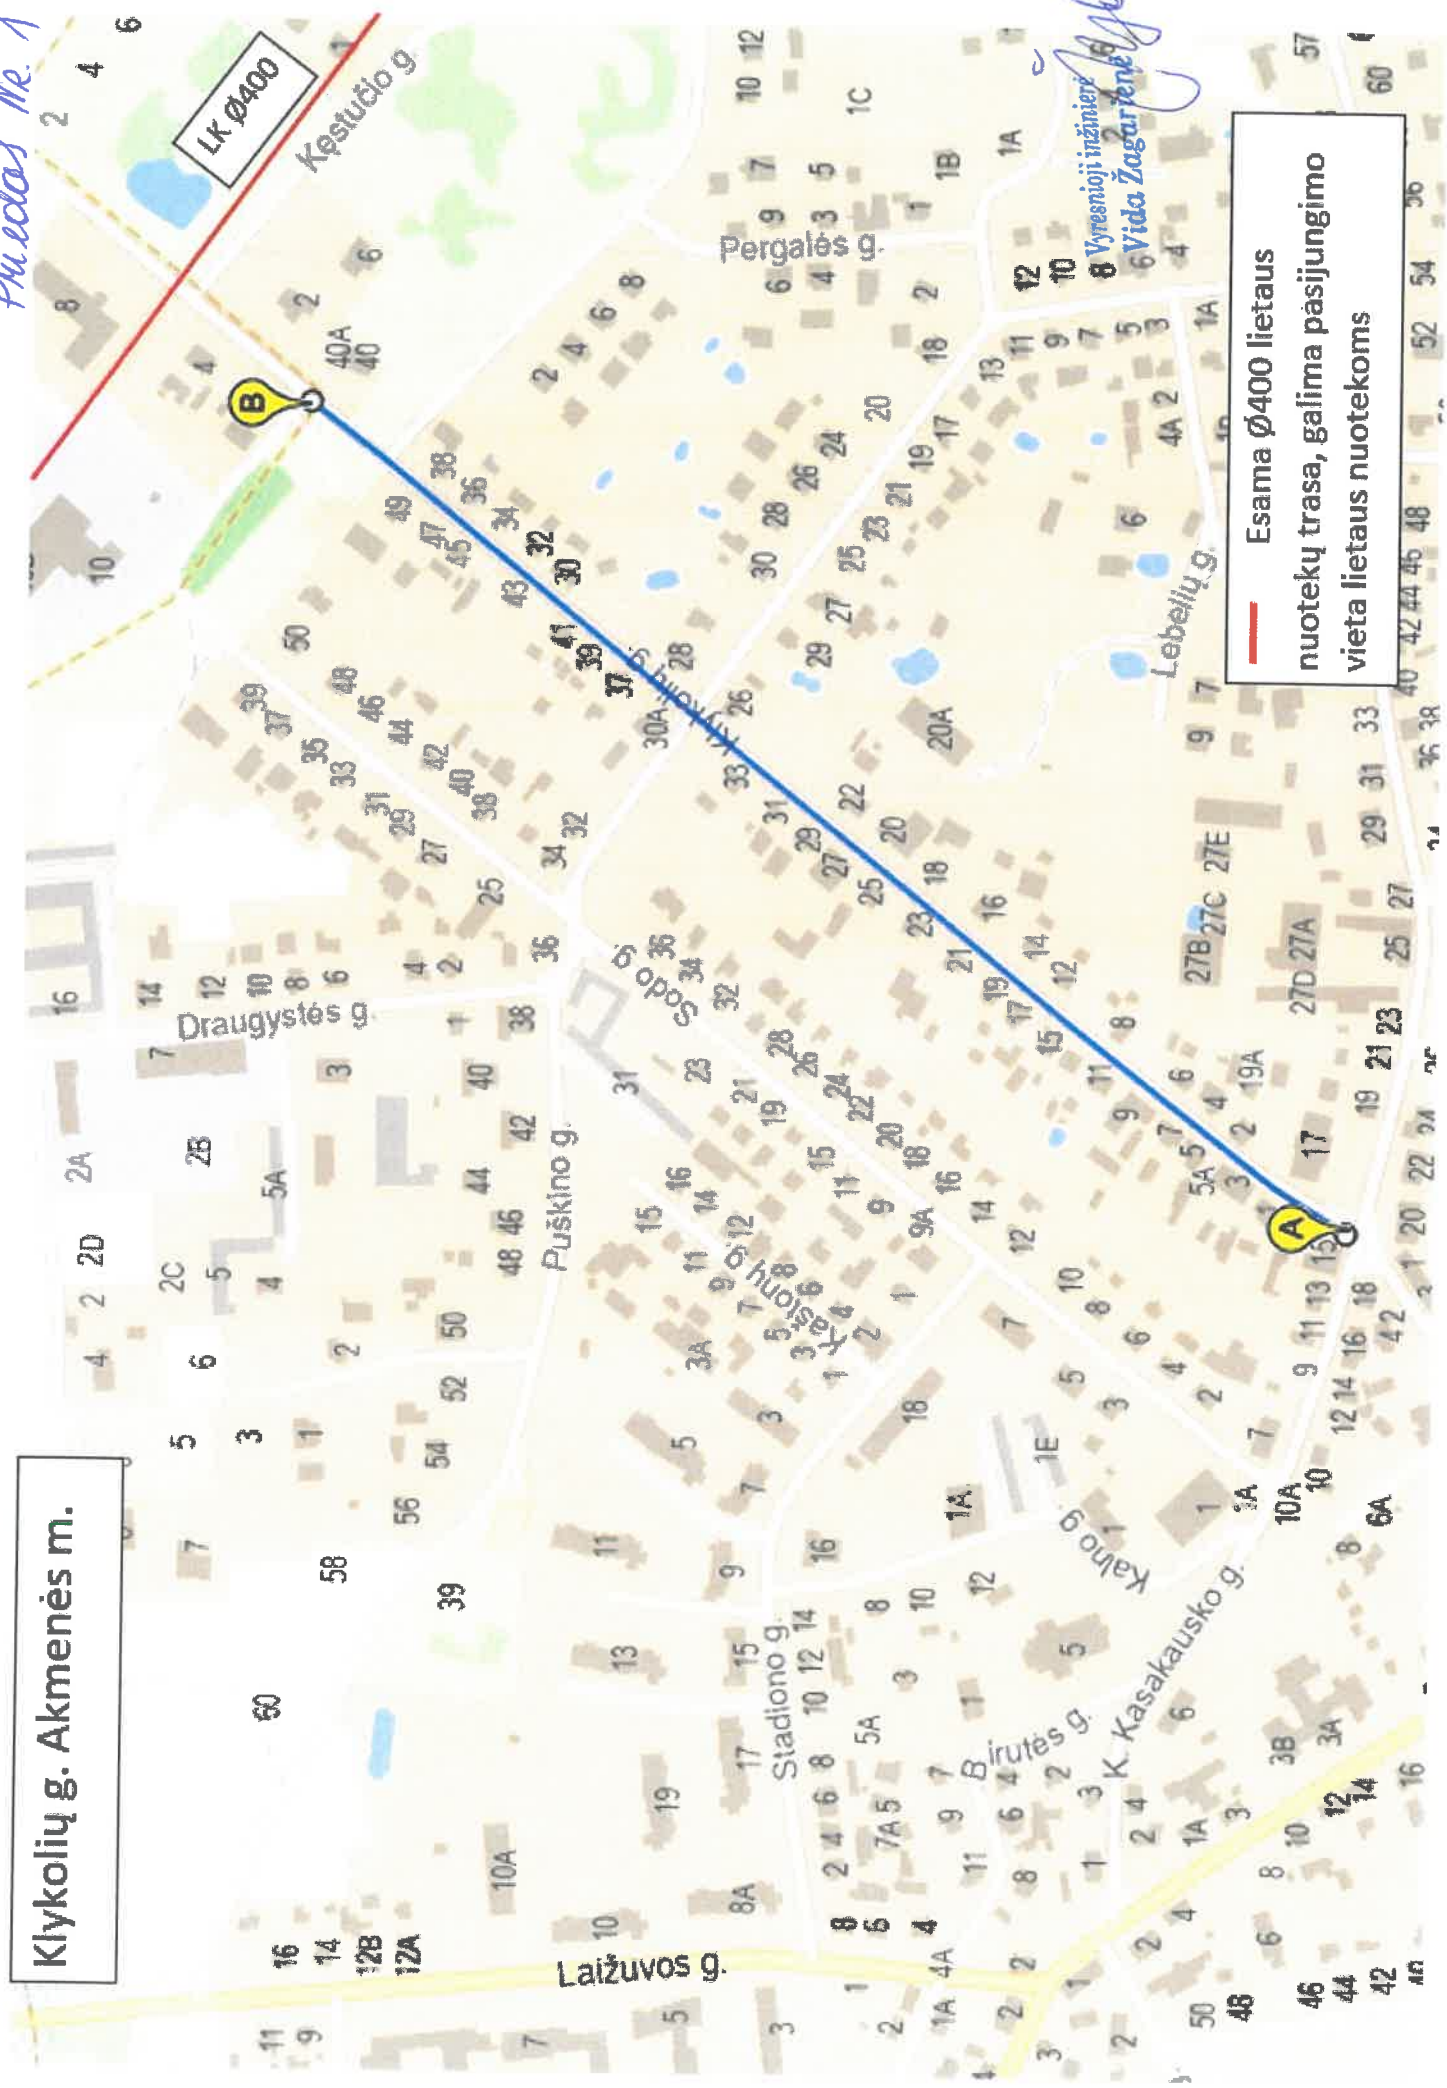

LK Ø400

Esama Ø400 lietaus
nuotekų trasa, galima pasijungimo
vieta lietaus nuotekoms

Vyresnioji inžinierė
Vida Žagarėnė

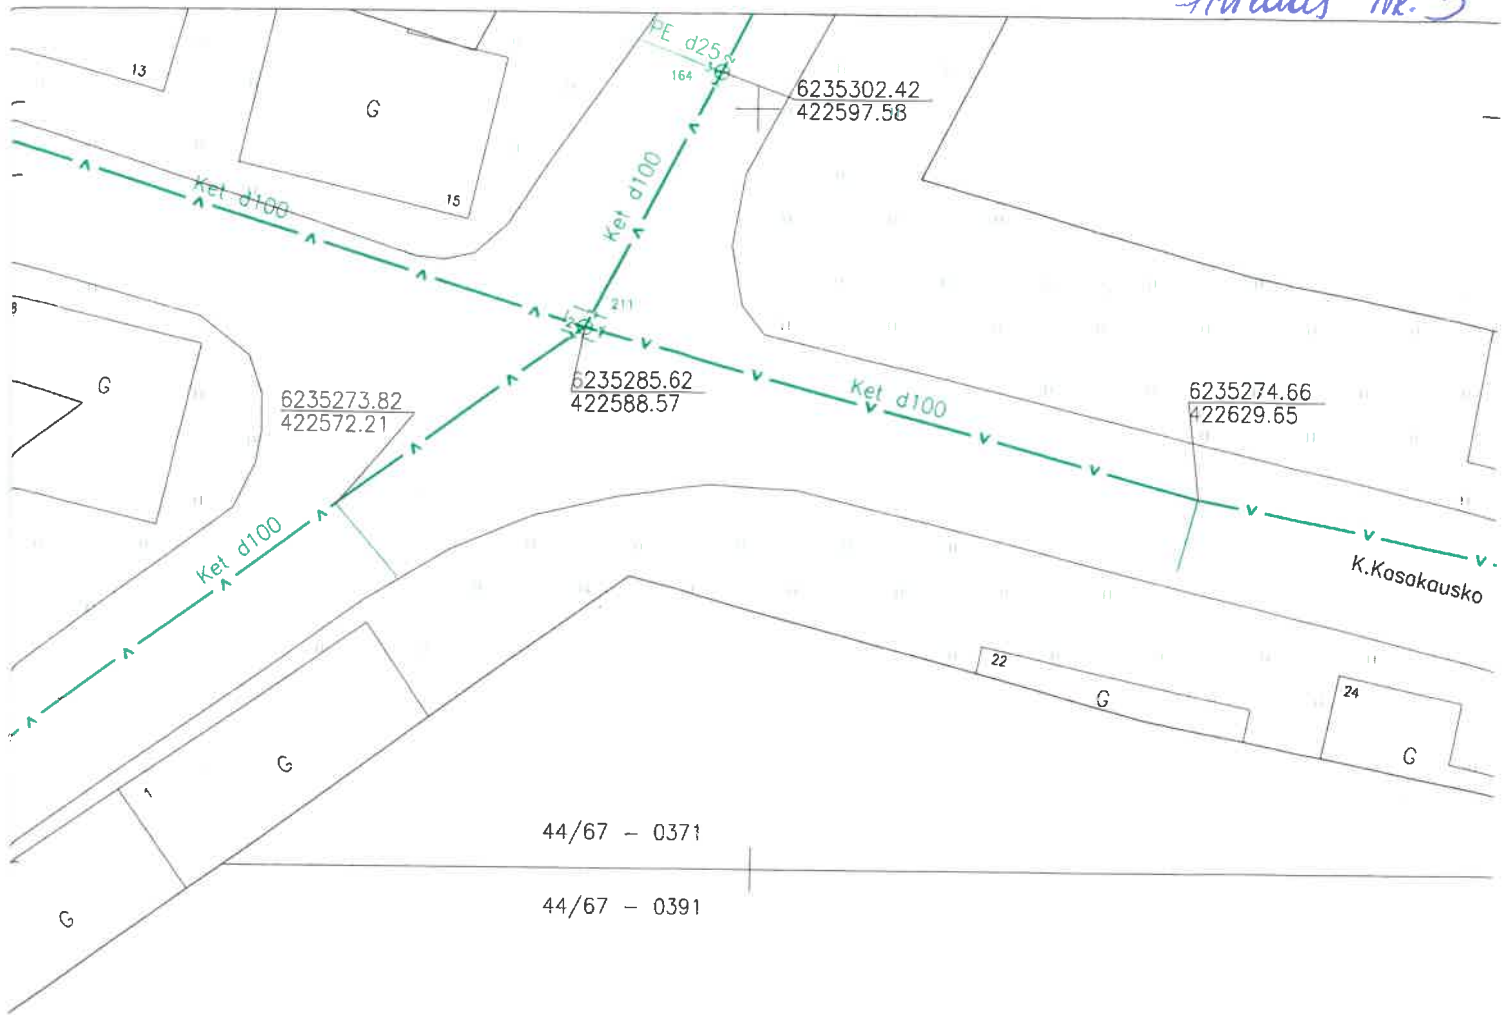


422600
6235200

Vyresnioji inžinierė
Vida Žagarienė





422600
6235400

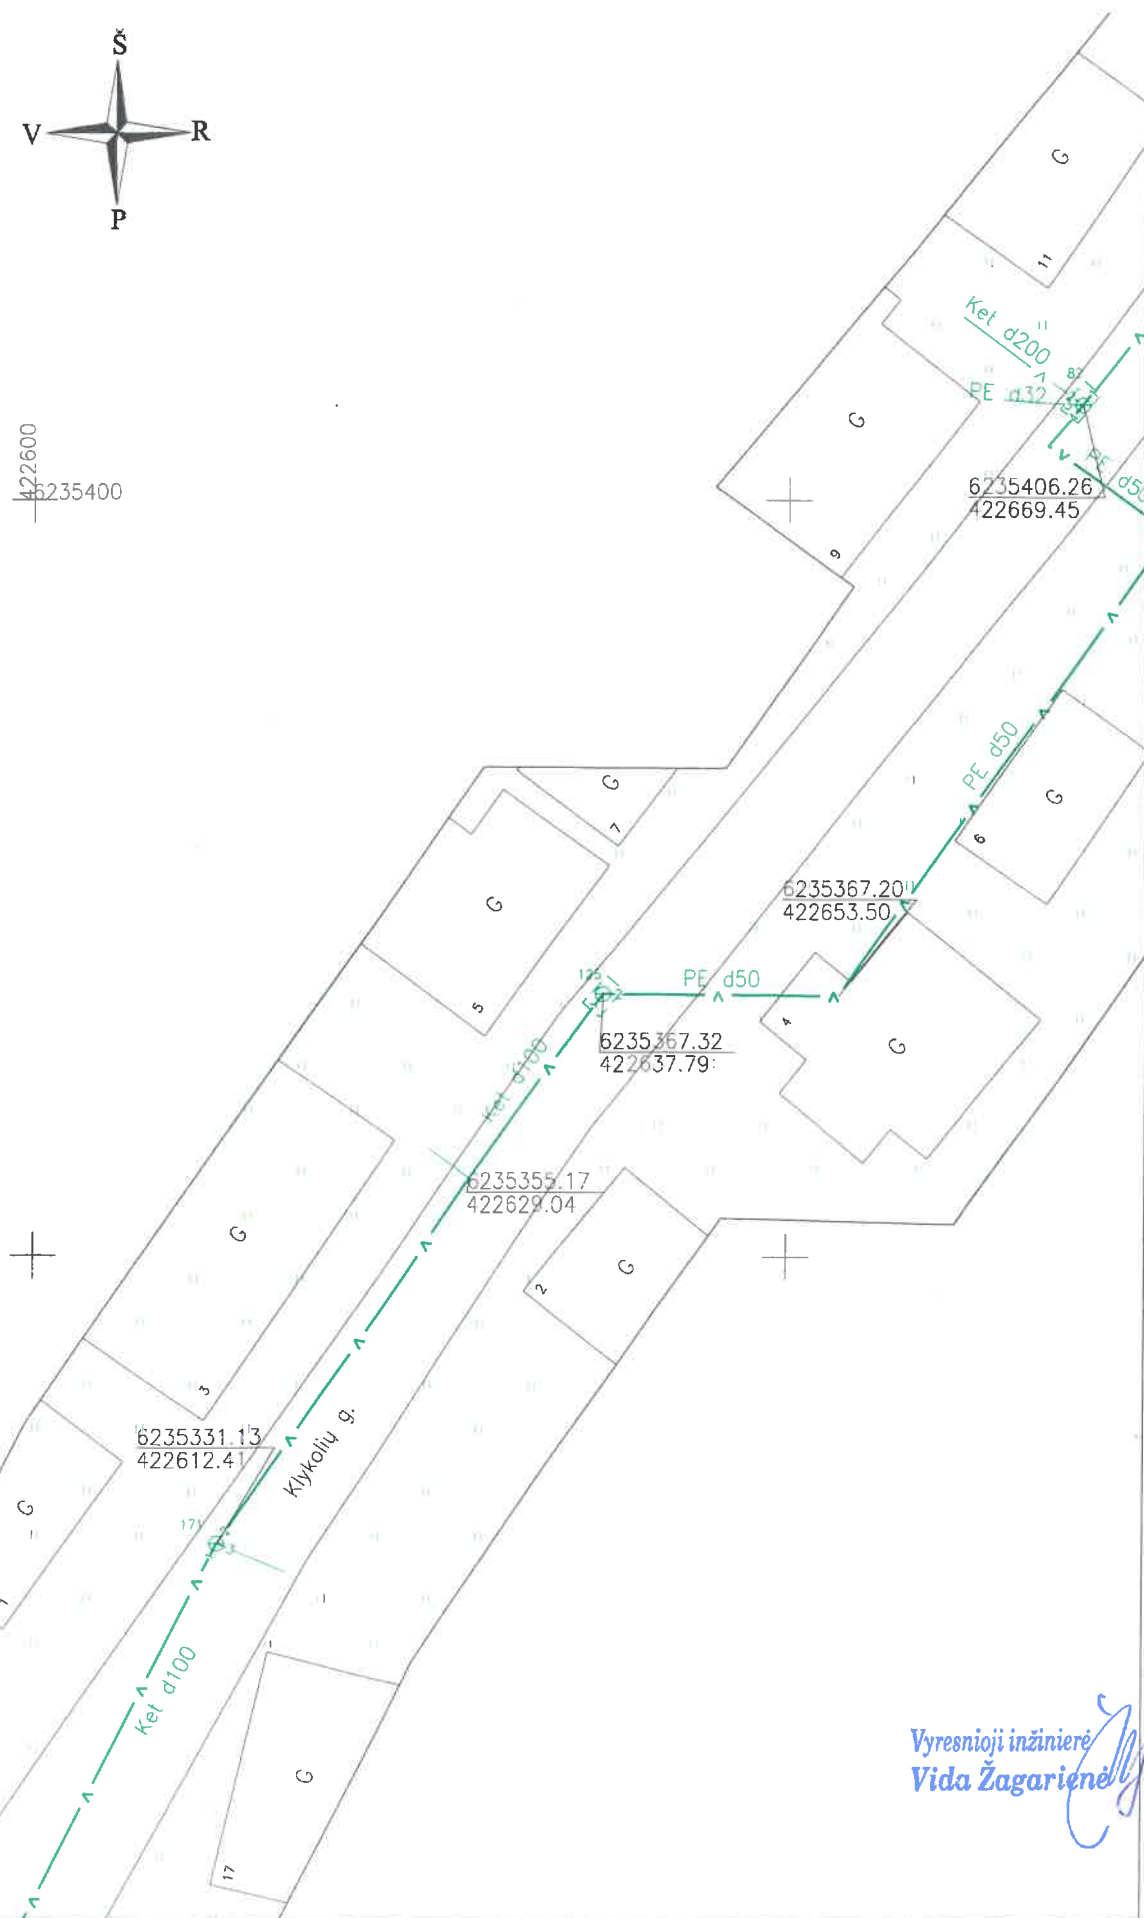

Vyresnioji inžinierė
Vida Žagarienė


Projekts Nr. 5

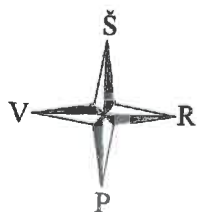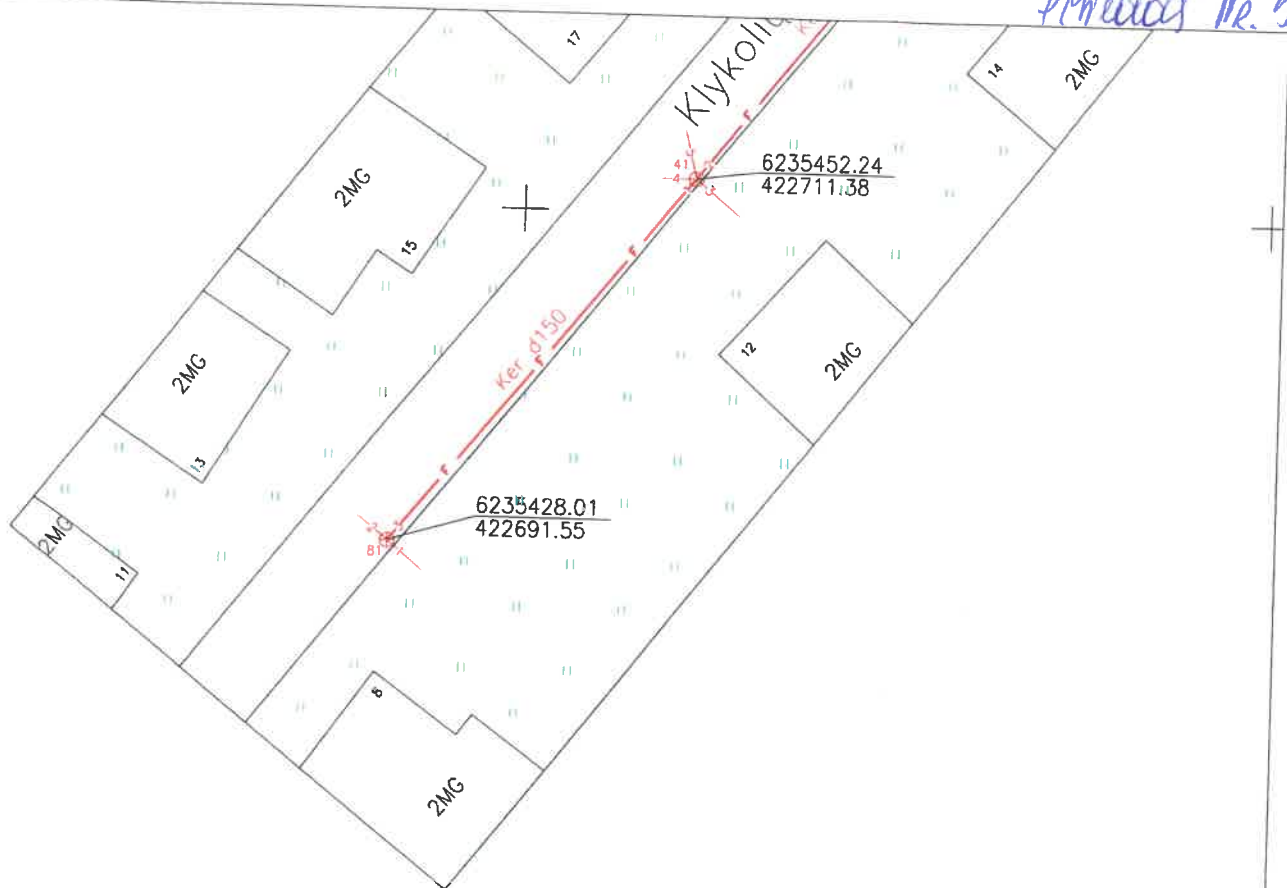

422700
42235350

44/67 - 0371

Vyresnioji inžiniere
Vida Žogariene


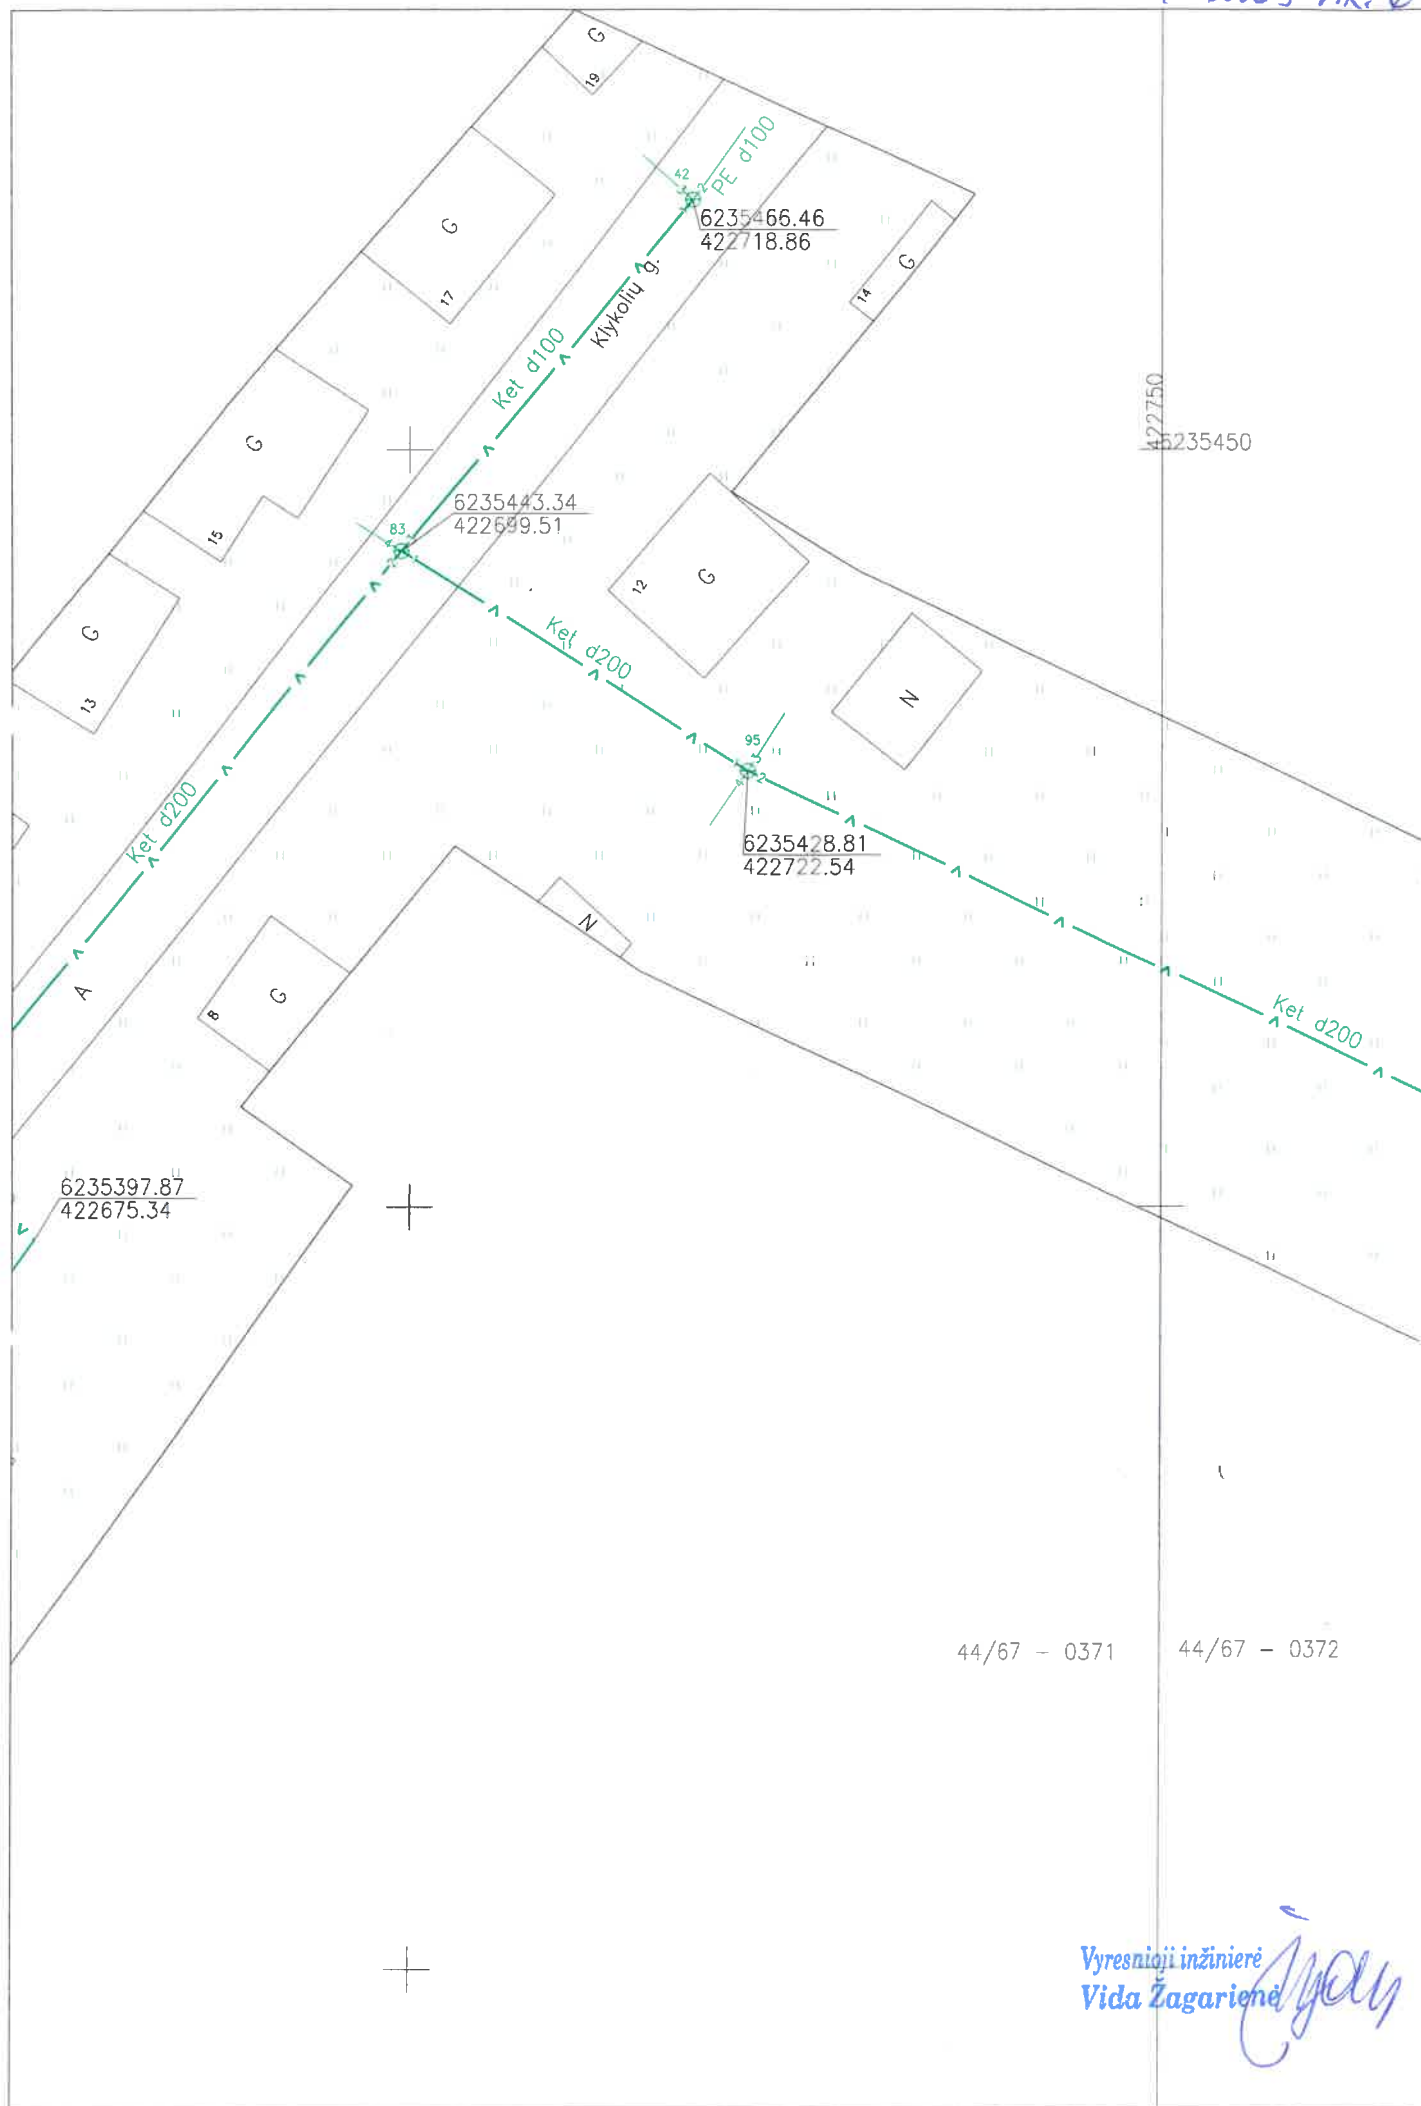


44/67 - 0371

44/67 - 0372

Vyresnioji inžinierė
Vida Žagarienė

[Signature]

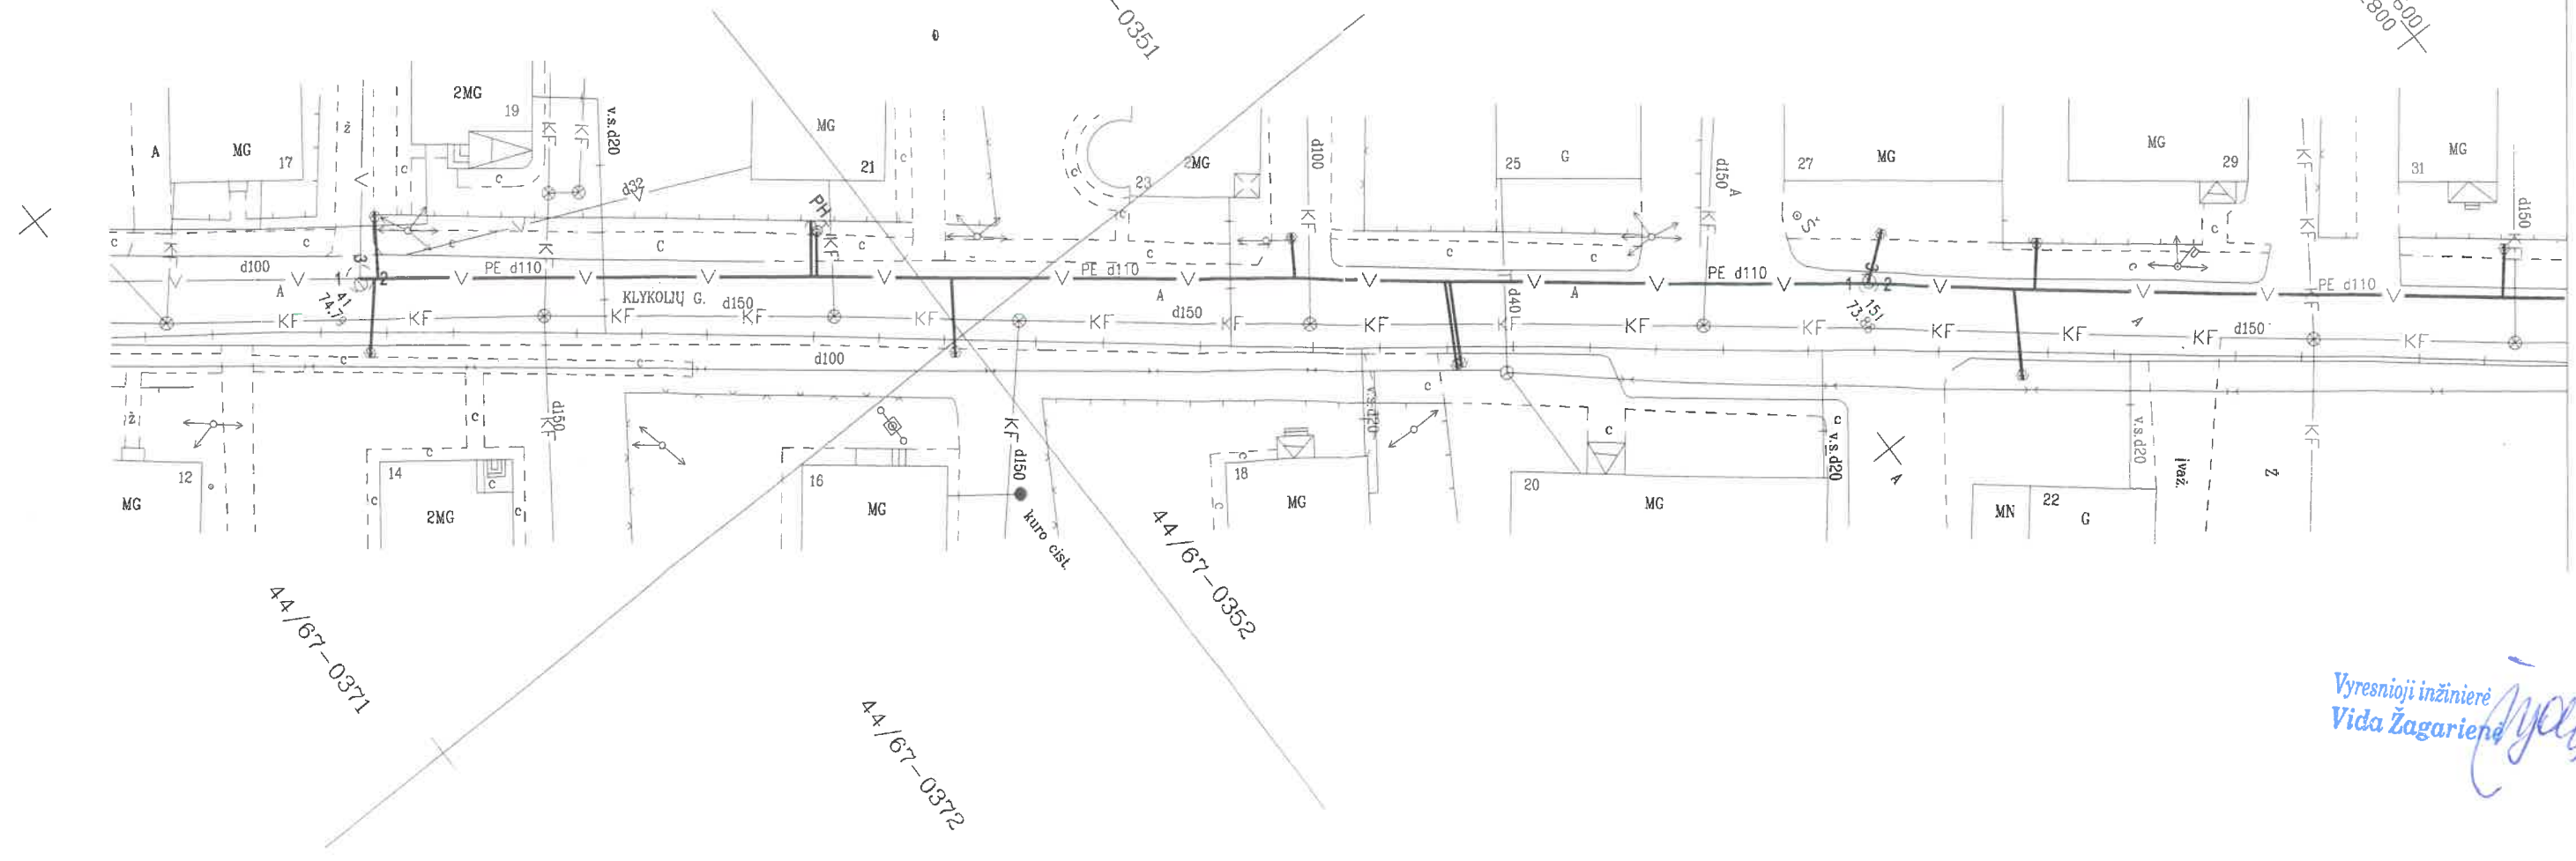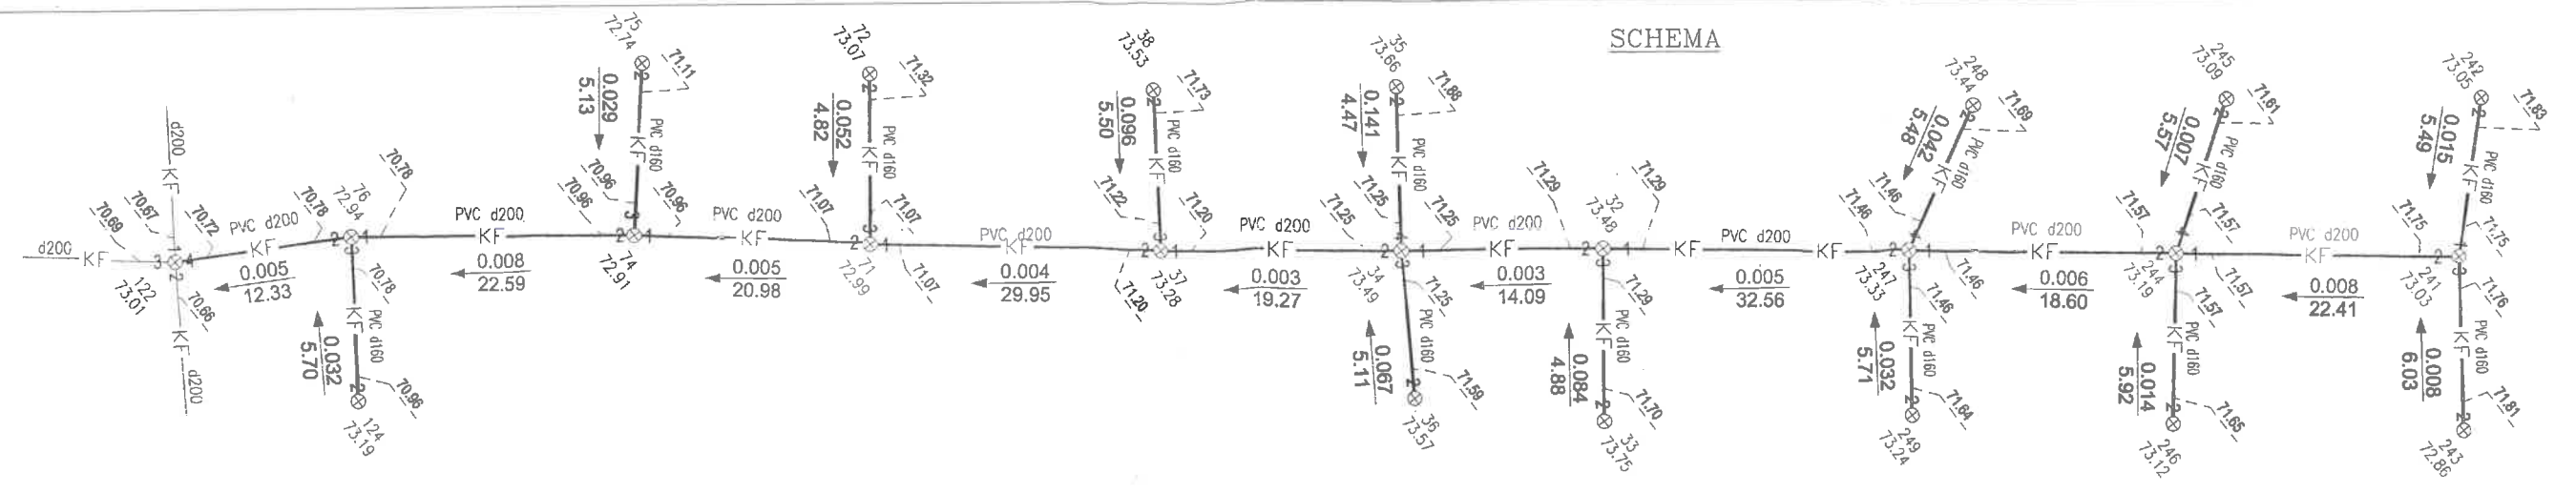

5590.87
666.02

Ker d150
182.11

28
2MG

28
2MG

44/67 - 0351

44/67 -

44/67 - 0371

21
2MG

23
2MG

203.2
623493.39
422743.91



Ker d150

6235475.90
422729.96

16
2MG

g:
Ker d150

SCHEMA

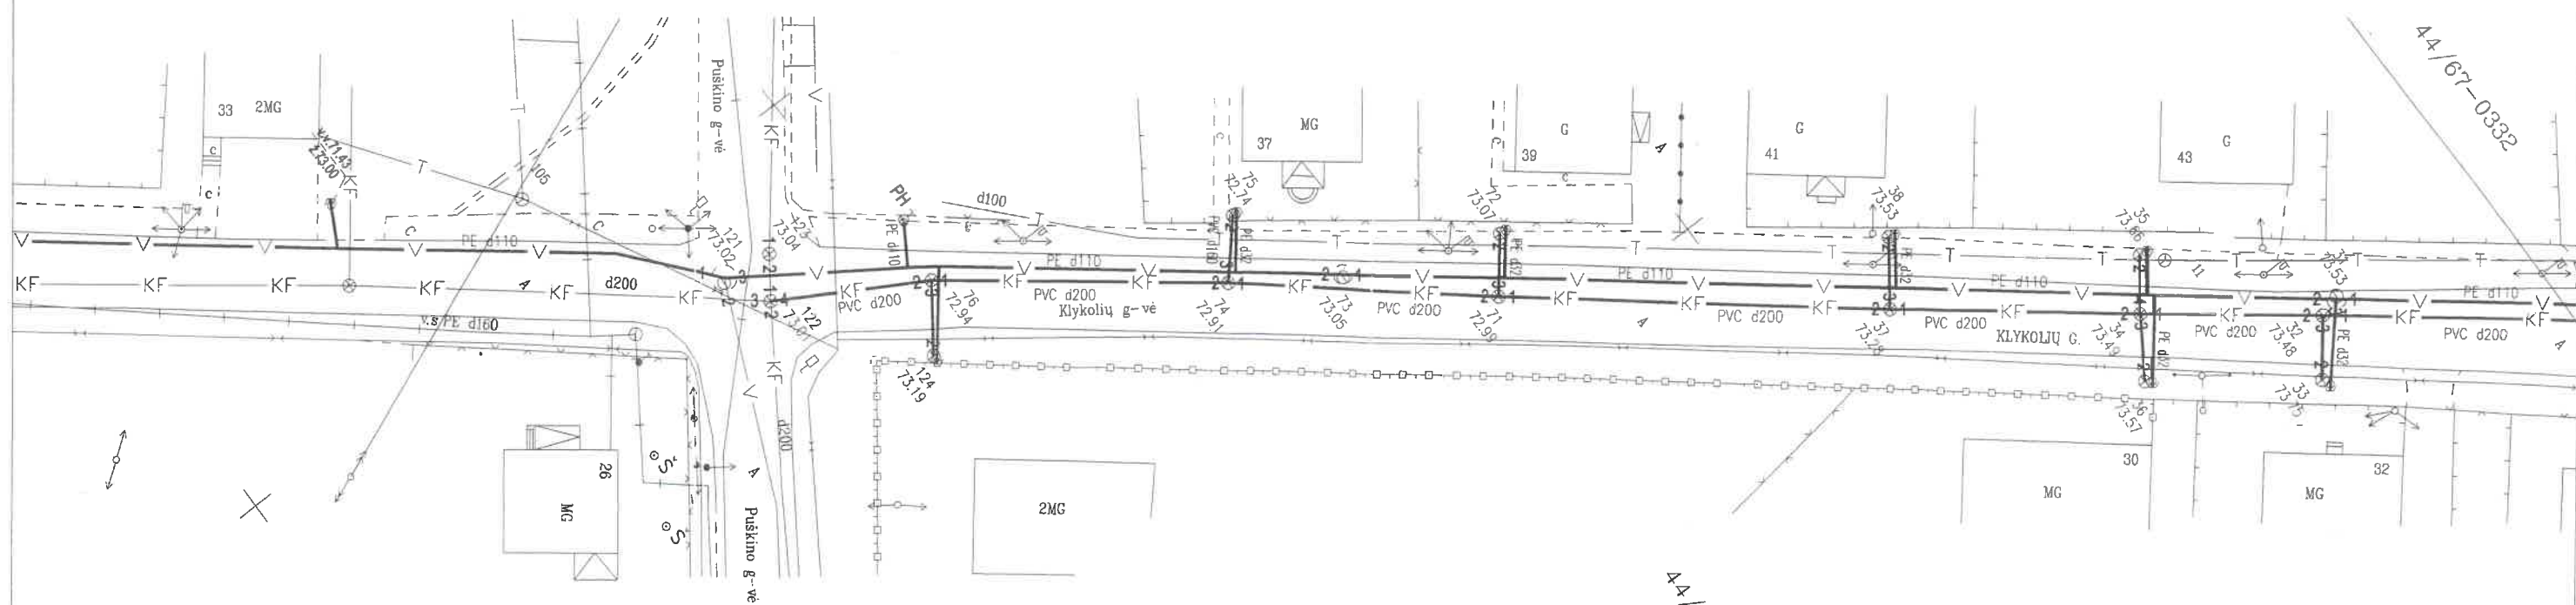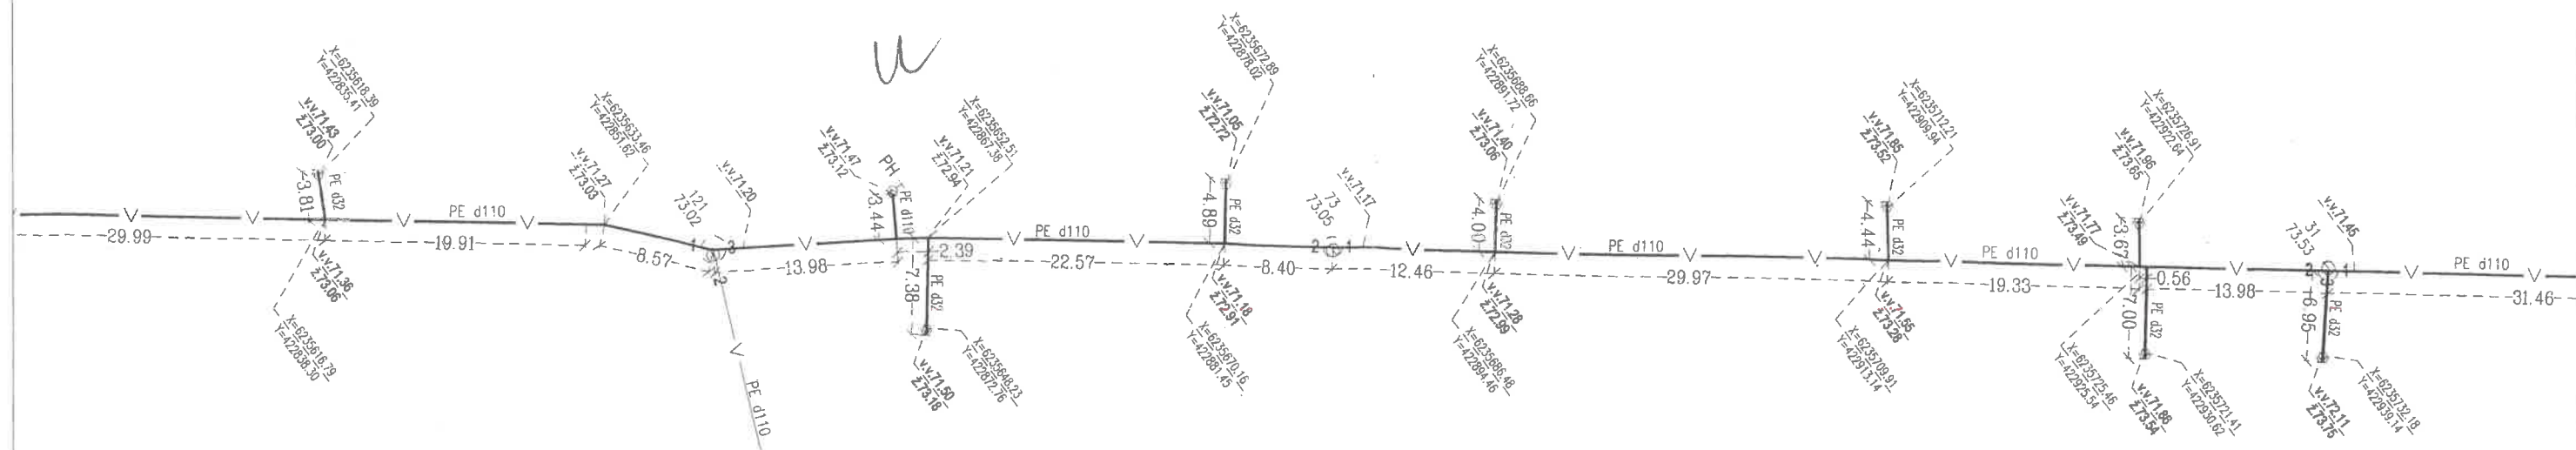

X=6235650
Y=422900


44/67-0352

Par
Direl
Vyko

Vyresnioji inžinierė
Vida Žagarienė

[Signature]

SCHEMA

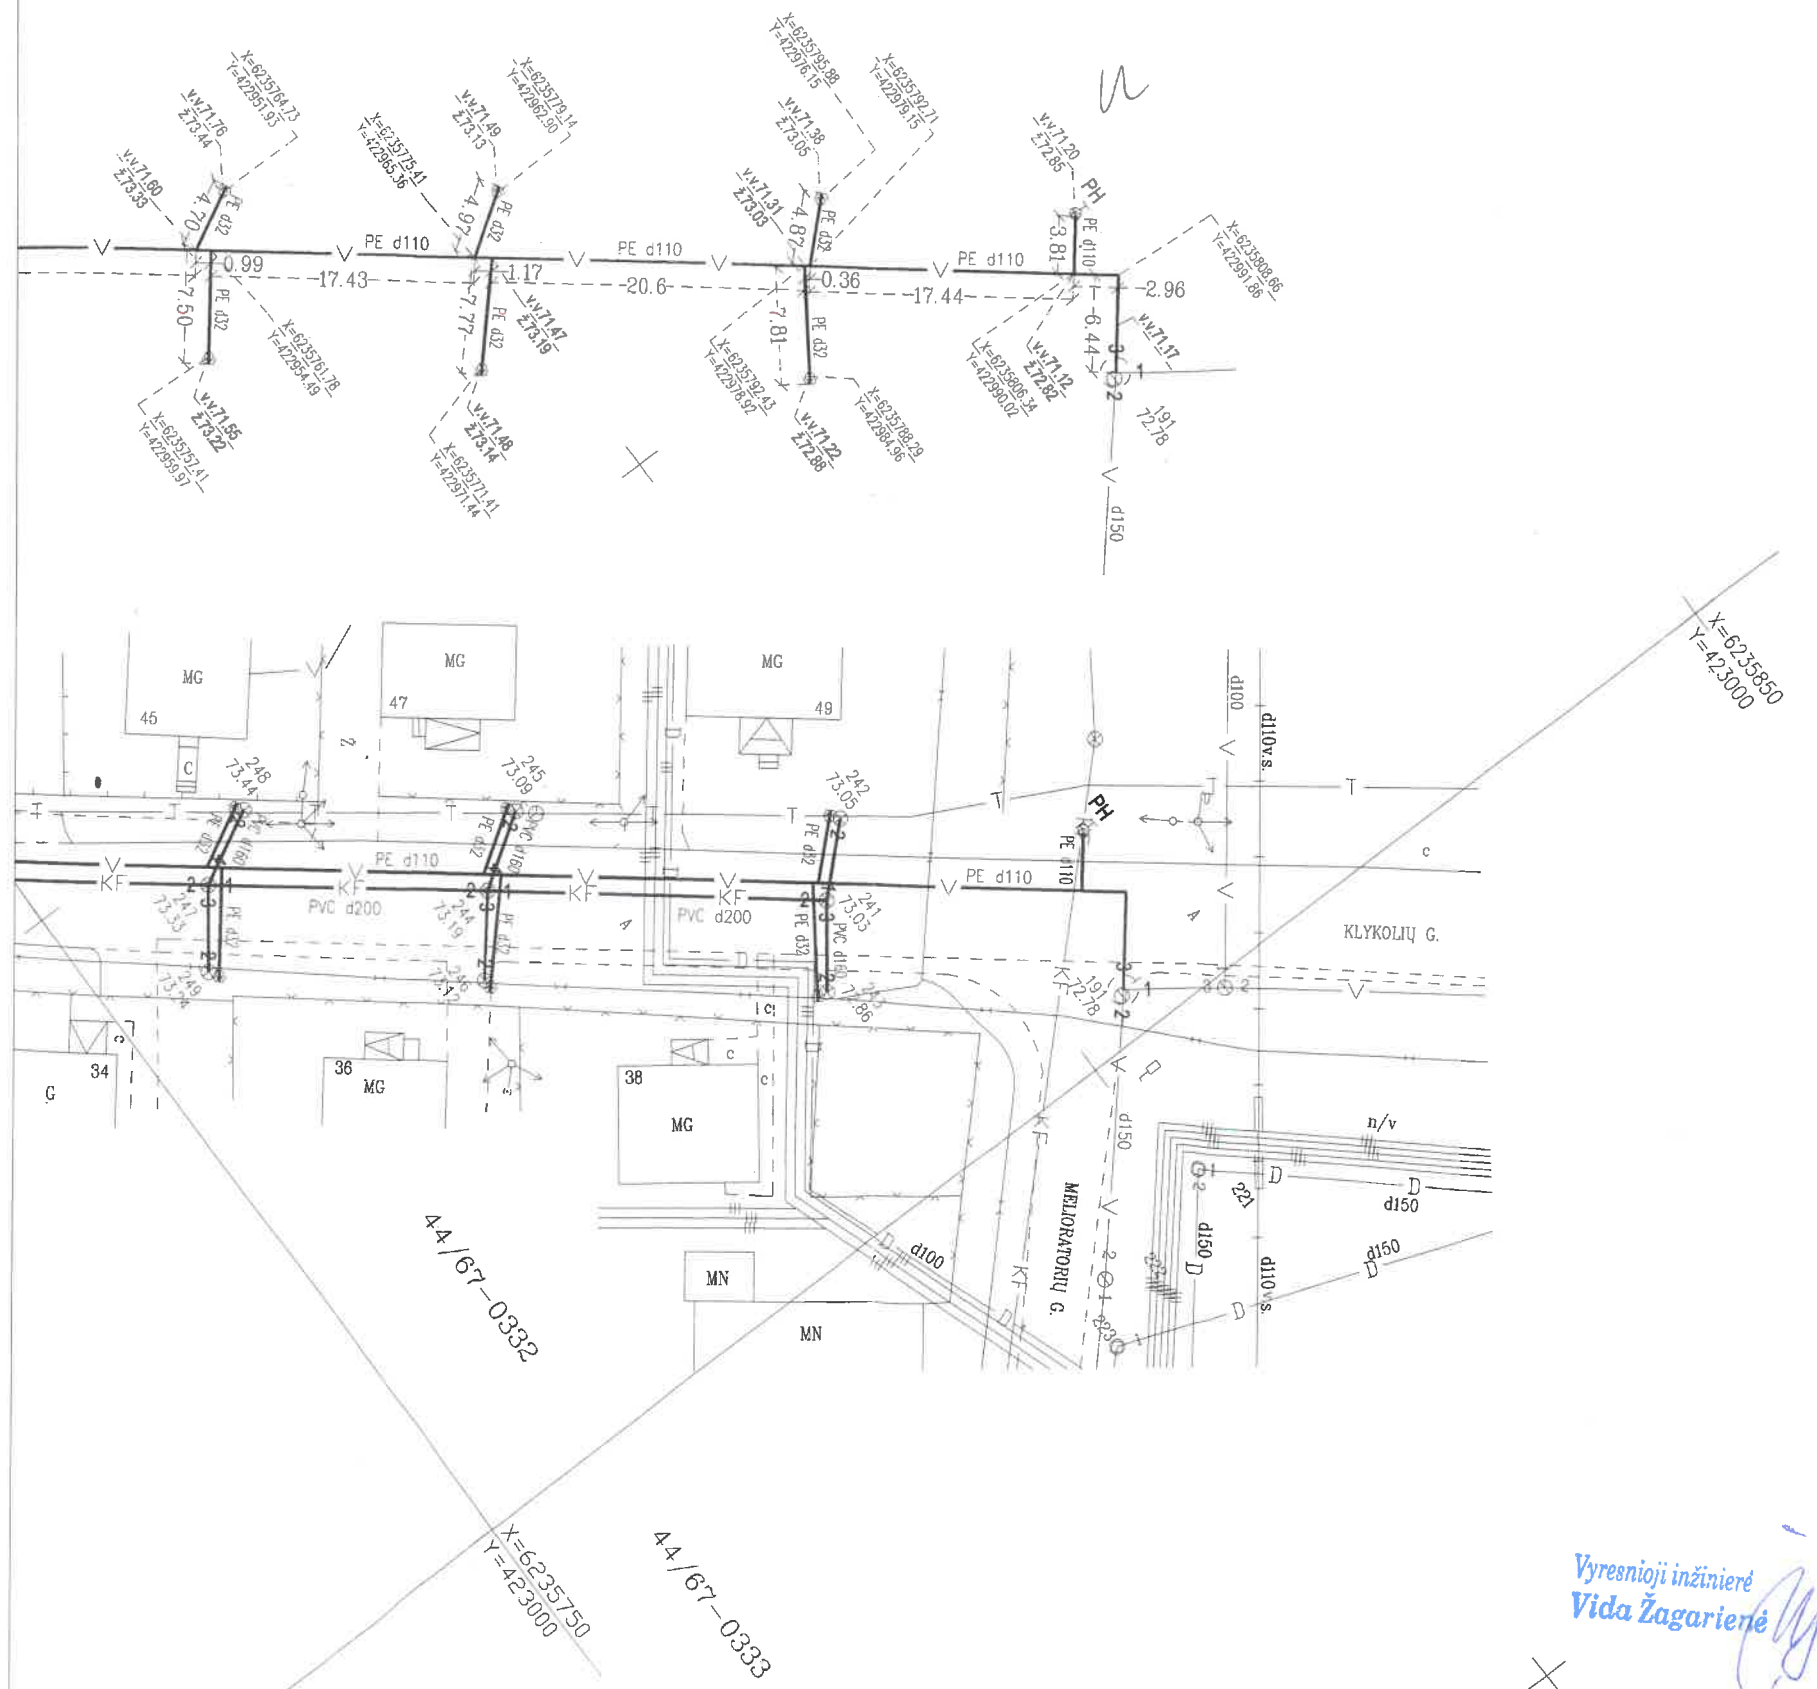

Vyresnioji inžinierė
Vida Žagarienė

DETALŪS METADUOMENYS	
Dokumento sudarytojas (-ai)	Uždaroji akcinė bendrovė "Akmenės vandenys"
Dokumento pavadinimas (antraštė)	Dėl sąlygų kapitaliniam gatvės remontui
Dokumento registracijos data ir numeris	2022-07-28 Nr. ST-20
Dokumento gavimo data ir dokumento gavimo registracijos numeris	-
Dokumento specifikacijos identifikavimo žymuo	ADOC-V1.0
Parašo paskirtis	Pasirašymas
Parašą sukūrusio asmens vardas, pavardė ir pareigos	Arvydas Suodis Direktorius
Parašo sukūrimo data ir laikas	2022-07-28 09:13
Parašo formatas	Einamojo galiojimo (XAdES-EPES)
Laiko žymoje nurodytas laikas	
Informacija apie sertifikavimo paslaugų teikėją	RCSC IssuingCA
Sertifikato galiojimo laikas	2020-12-18 13:13 - 2022-12-18 13:13
Informacija apie būdus, naudotus metaduomenų vientisumui užtikrinti	-
Pagrindinio dokumento priedų skaičius	8
Pagrindinio dokumento pridedamų dokumentų skaičius	0
Pridedamo dokumento sudarytojas (-ai)	-
Pridedamo dokumento pavadinimas (antraštė)	SKM_C22722072808130.pdf
Pridedamo dokumento registracijos data ir numeris	-
Pridedamo dokumento sudarytojas (-ai)	-
Pridedamo dokumento pavadinimas (antraštė)	SKM_C22722072808131.pdf
Pridedamo dokumento registracijos data ir numeris	-
Pridedamo dokumento sudarytojas (-ai)	-
Pridedamo dokumento pavadinimas (antraštė)	SKM_C22722072808140.pdf
Pridedamo dokumento registracijos data ir numeris	-
Pridedamo dokumento sudarytojas (-ai)	-
Pridedamo dokumento pavadinimas (antraštė)	SKM_C22722072808141.pdf
Pridedamo dokumento registracijos data ir numeris	-
Pridedamo dokumento sudarytojas (-ai)	-
Pridedamo dokumento pavadinimas (antraštė)	SKM_C22722072808142.pdf
Pridedamo dokumento registracijos data ir numeris	-
Pridedamo dokumento sudarytojas (-ai)	-
Pridedamo dokumento pavadinimas (antraštė)	SKM_C22722072808143.pdf
Pridedamo dokumento registracijos data ir numeris	-
Pridedamo dokumento sudarytojas (-ai)	-
Pridedamo dokumento pavadinimas (antraštė)	SKM_C22722072808150.pdf
Pridedamo dokumento registracijos data ir numeris	-
Pridedamo dokumento sudarytojas (-ai)	-
Pridedamo dokumento pavadinimas (antraštė)	SKM_C22722072808151.pdf
Pridedamo dokumento registracijos data ir numeris	-
Programinės įrangos, kuria naudojantis sudarytas elektroninis dokumentas, pavadinimas	Elpako v.20220707.1
Informacija apie elektroninio dokumento ir elektroninio (-ių) parašo (-ų) tikrinimą (tikrinimo data)	Pasibaigė el. parašo pasirašymo sertifikato "G=ARVYDAS,SN=SUODIS,CN=ARVYDAS SUODIS,C=LT,E=info18@akmenesvandenys.lt" galiojimo laikas "2022-12-18 13:13:17"

Elektroninio dokumento nuorašo atspausdinimo data ir ją atspausdinęs darbuotojas	2023-04-03 nuorašą suformavo Agneta Brenciūtė
Paieškos nuoroda	-
Papildomi metaduomenys	-