

TIIS paslaugos

"Topografinių ir inžinerinių tinklų planų erdvinių duomenų teikimas derinti ir tvarkyti" ataskaita

Sugeneruota: 2023-08-21 11:42

Paslaugos gavėjo informacija

Vardas ir pavardė: GINTARAS KVEDARAS
GKP: 1GKV-1735

Paslaugos užsakymo informacija

Numeris: TIIS1-20230804-054048
Paslaugos nuoroda: <https://tiiis.planuojustatau.lt/portal/orders/TIIS1-20230804-054048>
Pavadinimas: Klykolių g. Akmenė
Adresas: Klykolių g. Akmenė
Prašymo teritorija: 1.23 ha
Pateikto plano tipas: Topografinis planas – pilnas turinys
Rezervuoti šulinių numeriai: Ne
Paslaugos gavėjo komentaras:
Paslaugos gavėjo įkeltas dokumentas: Uzs.pdf, Ais.pdf, TIIS1-20230804-054048_1L.pdf, TIIS1-20230804-054048_2L.pdf, TIIS1-20230804-054048_3L.pdf
Paslaugos būseną: Prašymas ir erdviniai duomenys priimti

Pateiktą planą ir plano ED derino

EDT organizacija: Akmenės rajono savivaldybės administracija (297)
EDT grupė: Akmenės r. sav - Teritorijų planavimo, architektūros ir paveldosaugos skyrius
Priimtas sprendimas: Erdviniai duomenys priimti automatiškai suėjus terminui
Administracinį sprendimą priėmusio asmens vardas ir pavardė: -
Pateiktas tikrinti EDR: TIIS1-20230804-054048.dwg
Pridėti dokumentai: Uzs.pdf, Ais.pdf, TIIS1-20230804-054048_1L.pdf, TIIS1-20230804-

Veiksmų ir organizacijos priimtų sprendimų išsklotinė

2023-08-04 11:37:06 Gauta užduotis "Priimti ED (TOPO)"
2023-08-21 11:37:11 Erdviniai duomenys priimti automatiškai suėjus terminui

ED pateikti susipažinti

Organizacija: Akmenės rajono savivaldybės administracija (297)
Organizacijos grupė: Akmenės r. sav - Žemės ūkio ir kaimo plėtros skyrius (299)

Gautas EDR: TIIS1-20230804-054048.dwg

ED pateikti susipažinti

Organizacija: AB „Energijos skirstymo operatorius“ ESO (80)
Organizacijos grupė: AB „Energijos skirstymo operatorius“. Šiaulių regionas, dujotiekio duomenys
Gautas EDR: TIIS1-20230804-054048.dwg

ED pateikti susipažinti

Organizacija: UAB „Akmenės energija“ (243)
Gautas EDR: TIIS1-20230804-054048.dwg

ED pateikti susipažinti

Organizacija: AB „Energijos skirstymo operatorius“ ESO (80)
Organizacijos grupė: AB „Energijos skirstymo operatorius“. Elektros duomenys (81)
Gautas EDR: TIIS1-20230804-054048.dwg

ED pateikti susipažinti

Organizacija: Telia Lietuva, AB (86)
Organizacijos grupė: Telia Lietuva, AB. Šiaulių regionas, ryšių tinklo duomenys (421)
Gautas EDR: TIIS1-20230804-054048.dwg


ED pateikti susipažinti

Organizacija: UAB „Akmenės vandenys“ (355)
Gautas EDR: TIIS1-20230804-054048.dwg

ED pateikti susipažinti


Organizacija: UAB „Besmegeniai“ (323)
Gautas EDR: TIIS1-20230804-054048.dwg

TOPOGRAFINIS PLANAS M 1:500

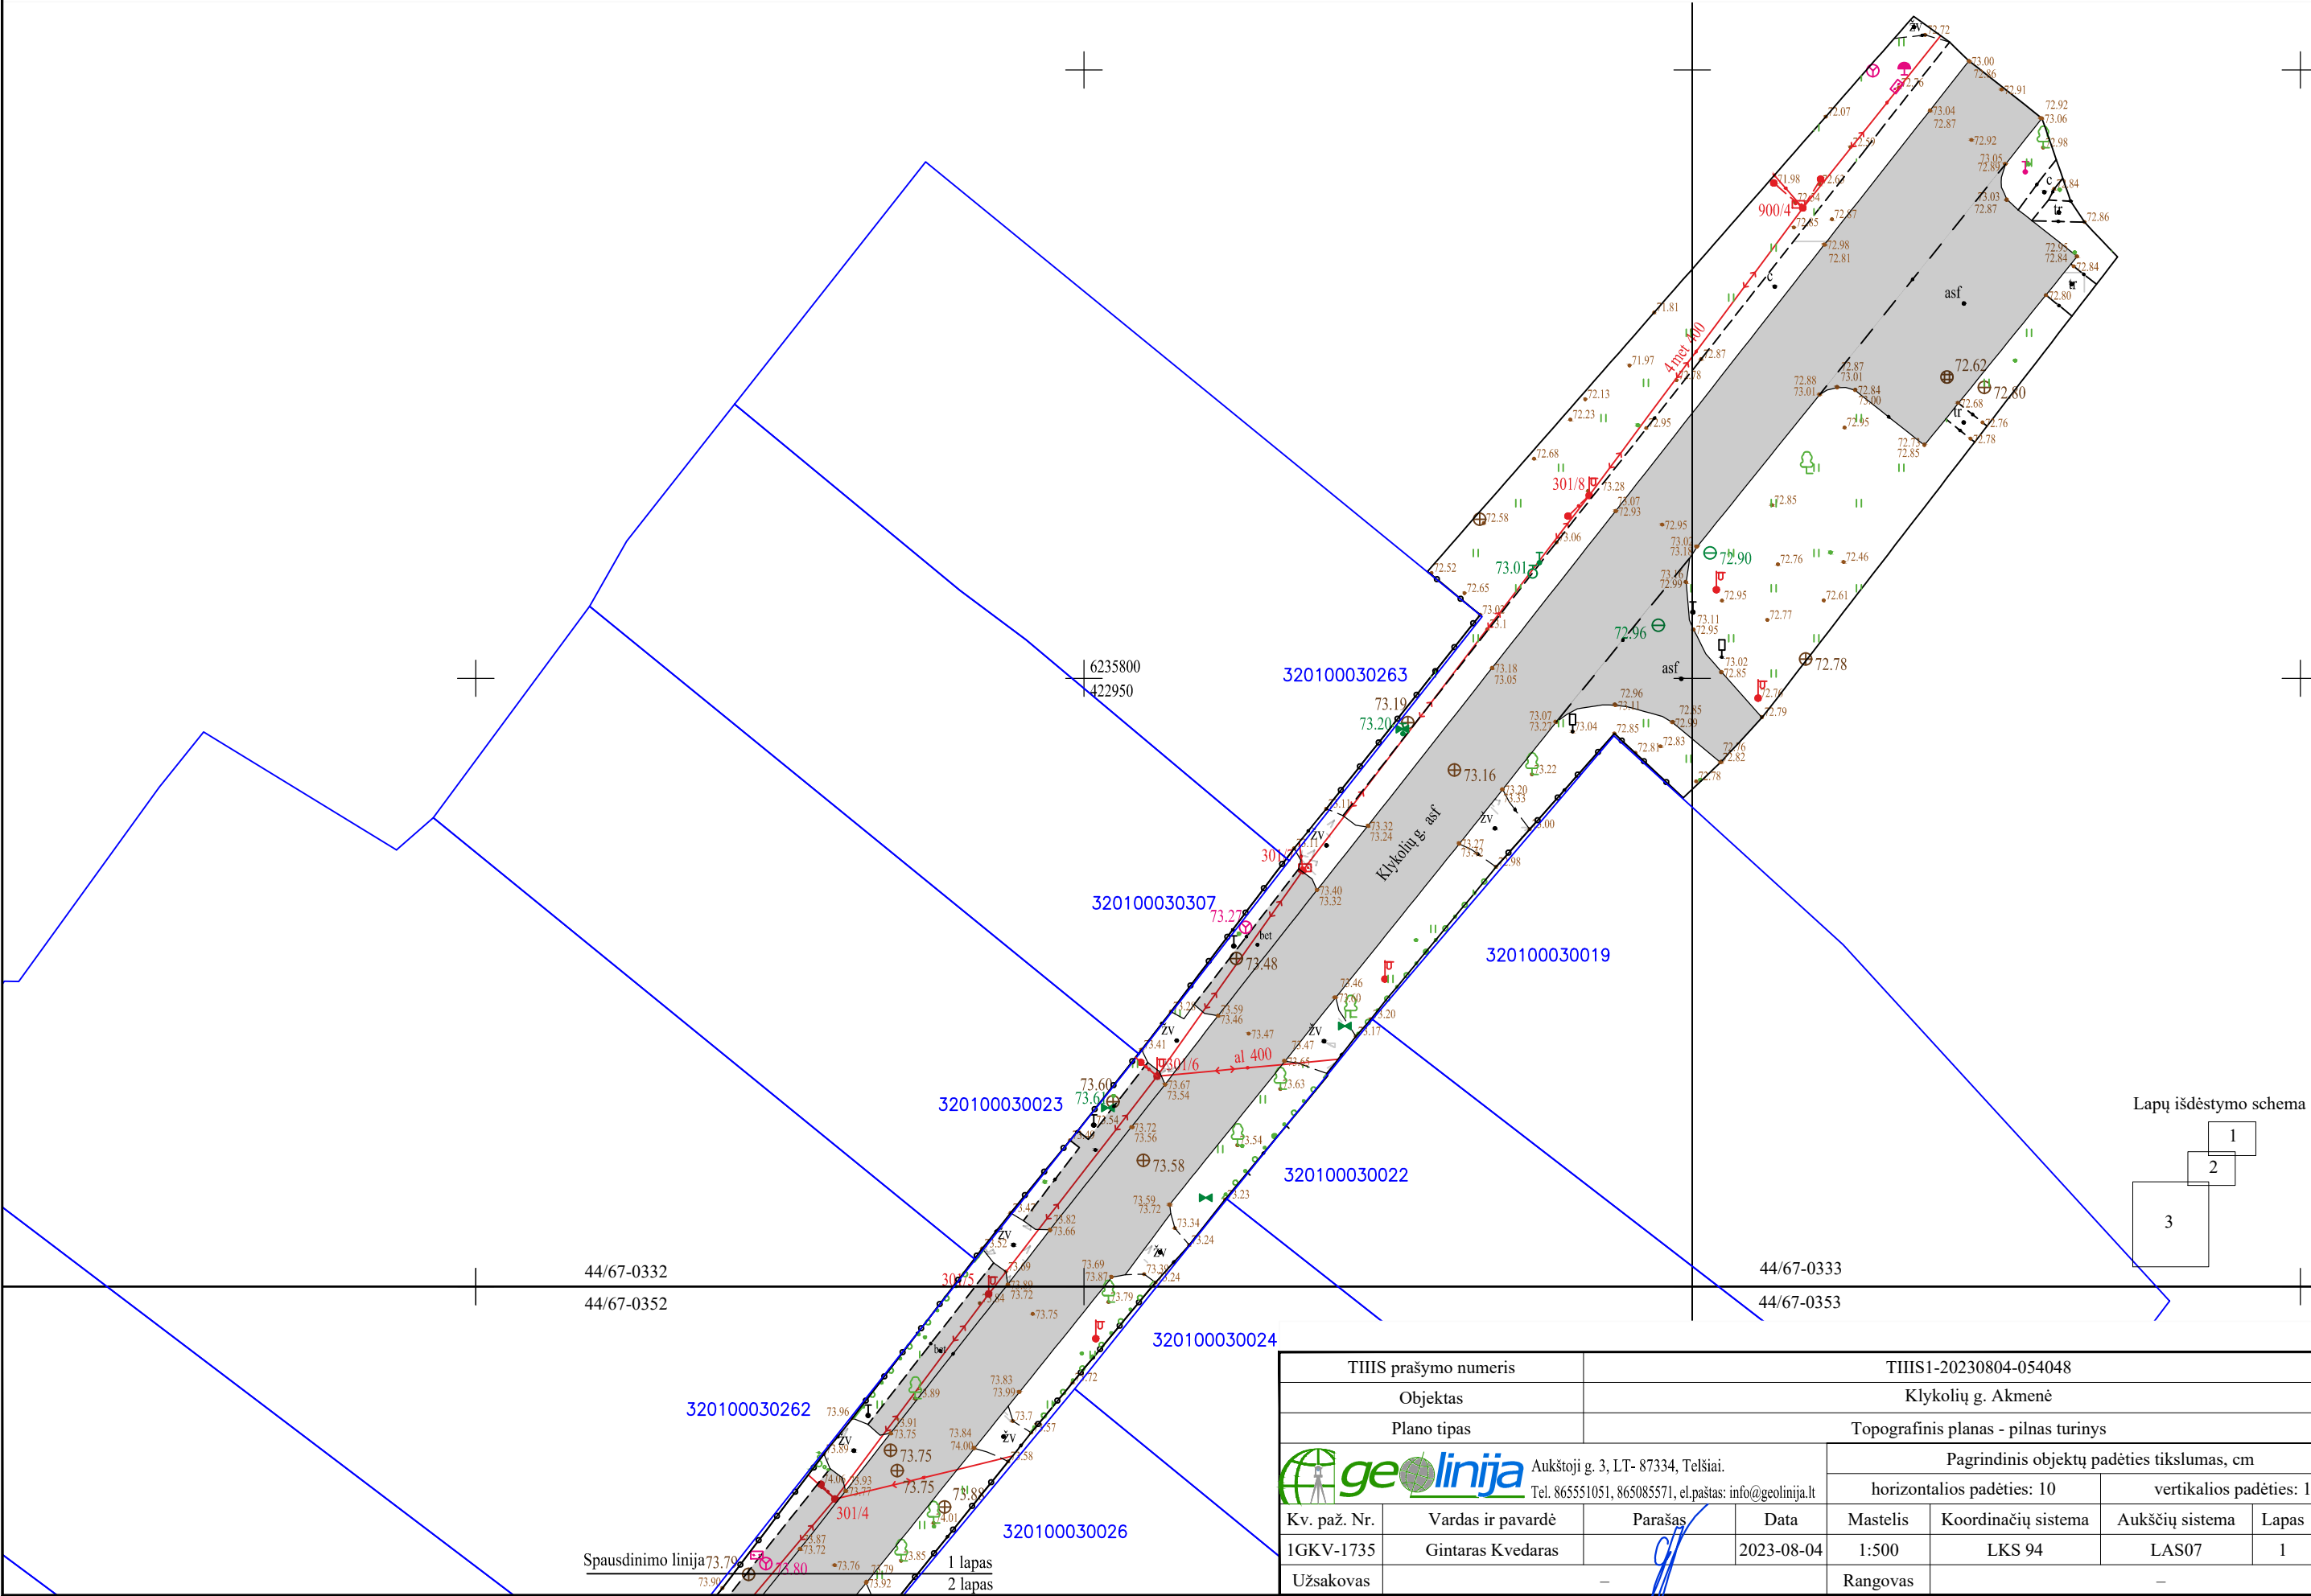


TIIS prašymo numeris		TIIS1-20230804-054048							
Objektas		Klykolių g. Akmenė							
Plano tipas		Topografinis planas - pilnas turinys							
 Aukštoji g. 3, LT- 87334, Telšiai. Tel. 865551051, 865085571, el.paštas: info@geolinija.lt		Pagrindinis objektų padėties tikslumas, cm							
		horizontalios padėties: 10				vertikalios padėties: 10			
Kv. paž. Nr.	Vardas ir pavardė	Parašas	Data	Mastelis	Koordinatų sistema	Aukščių sistema	Lapas	Lapų	
IGKV-1735	Gintaras Kvedaras		2023-08-04	1:500	LKS 94	LAS07	1	3	
Užsakovas	-			Rangovas	-				

TOPOGRAFINIS PLANAS M 1:500

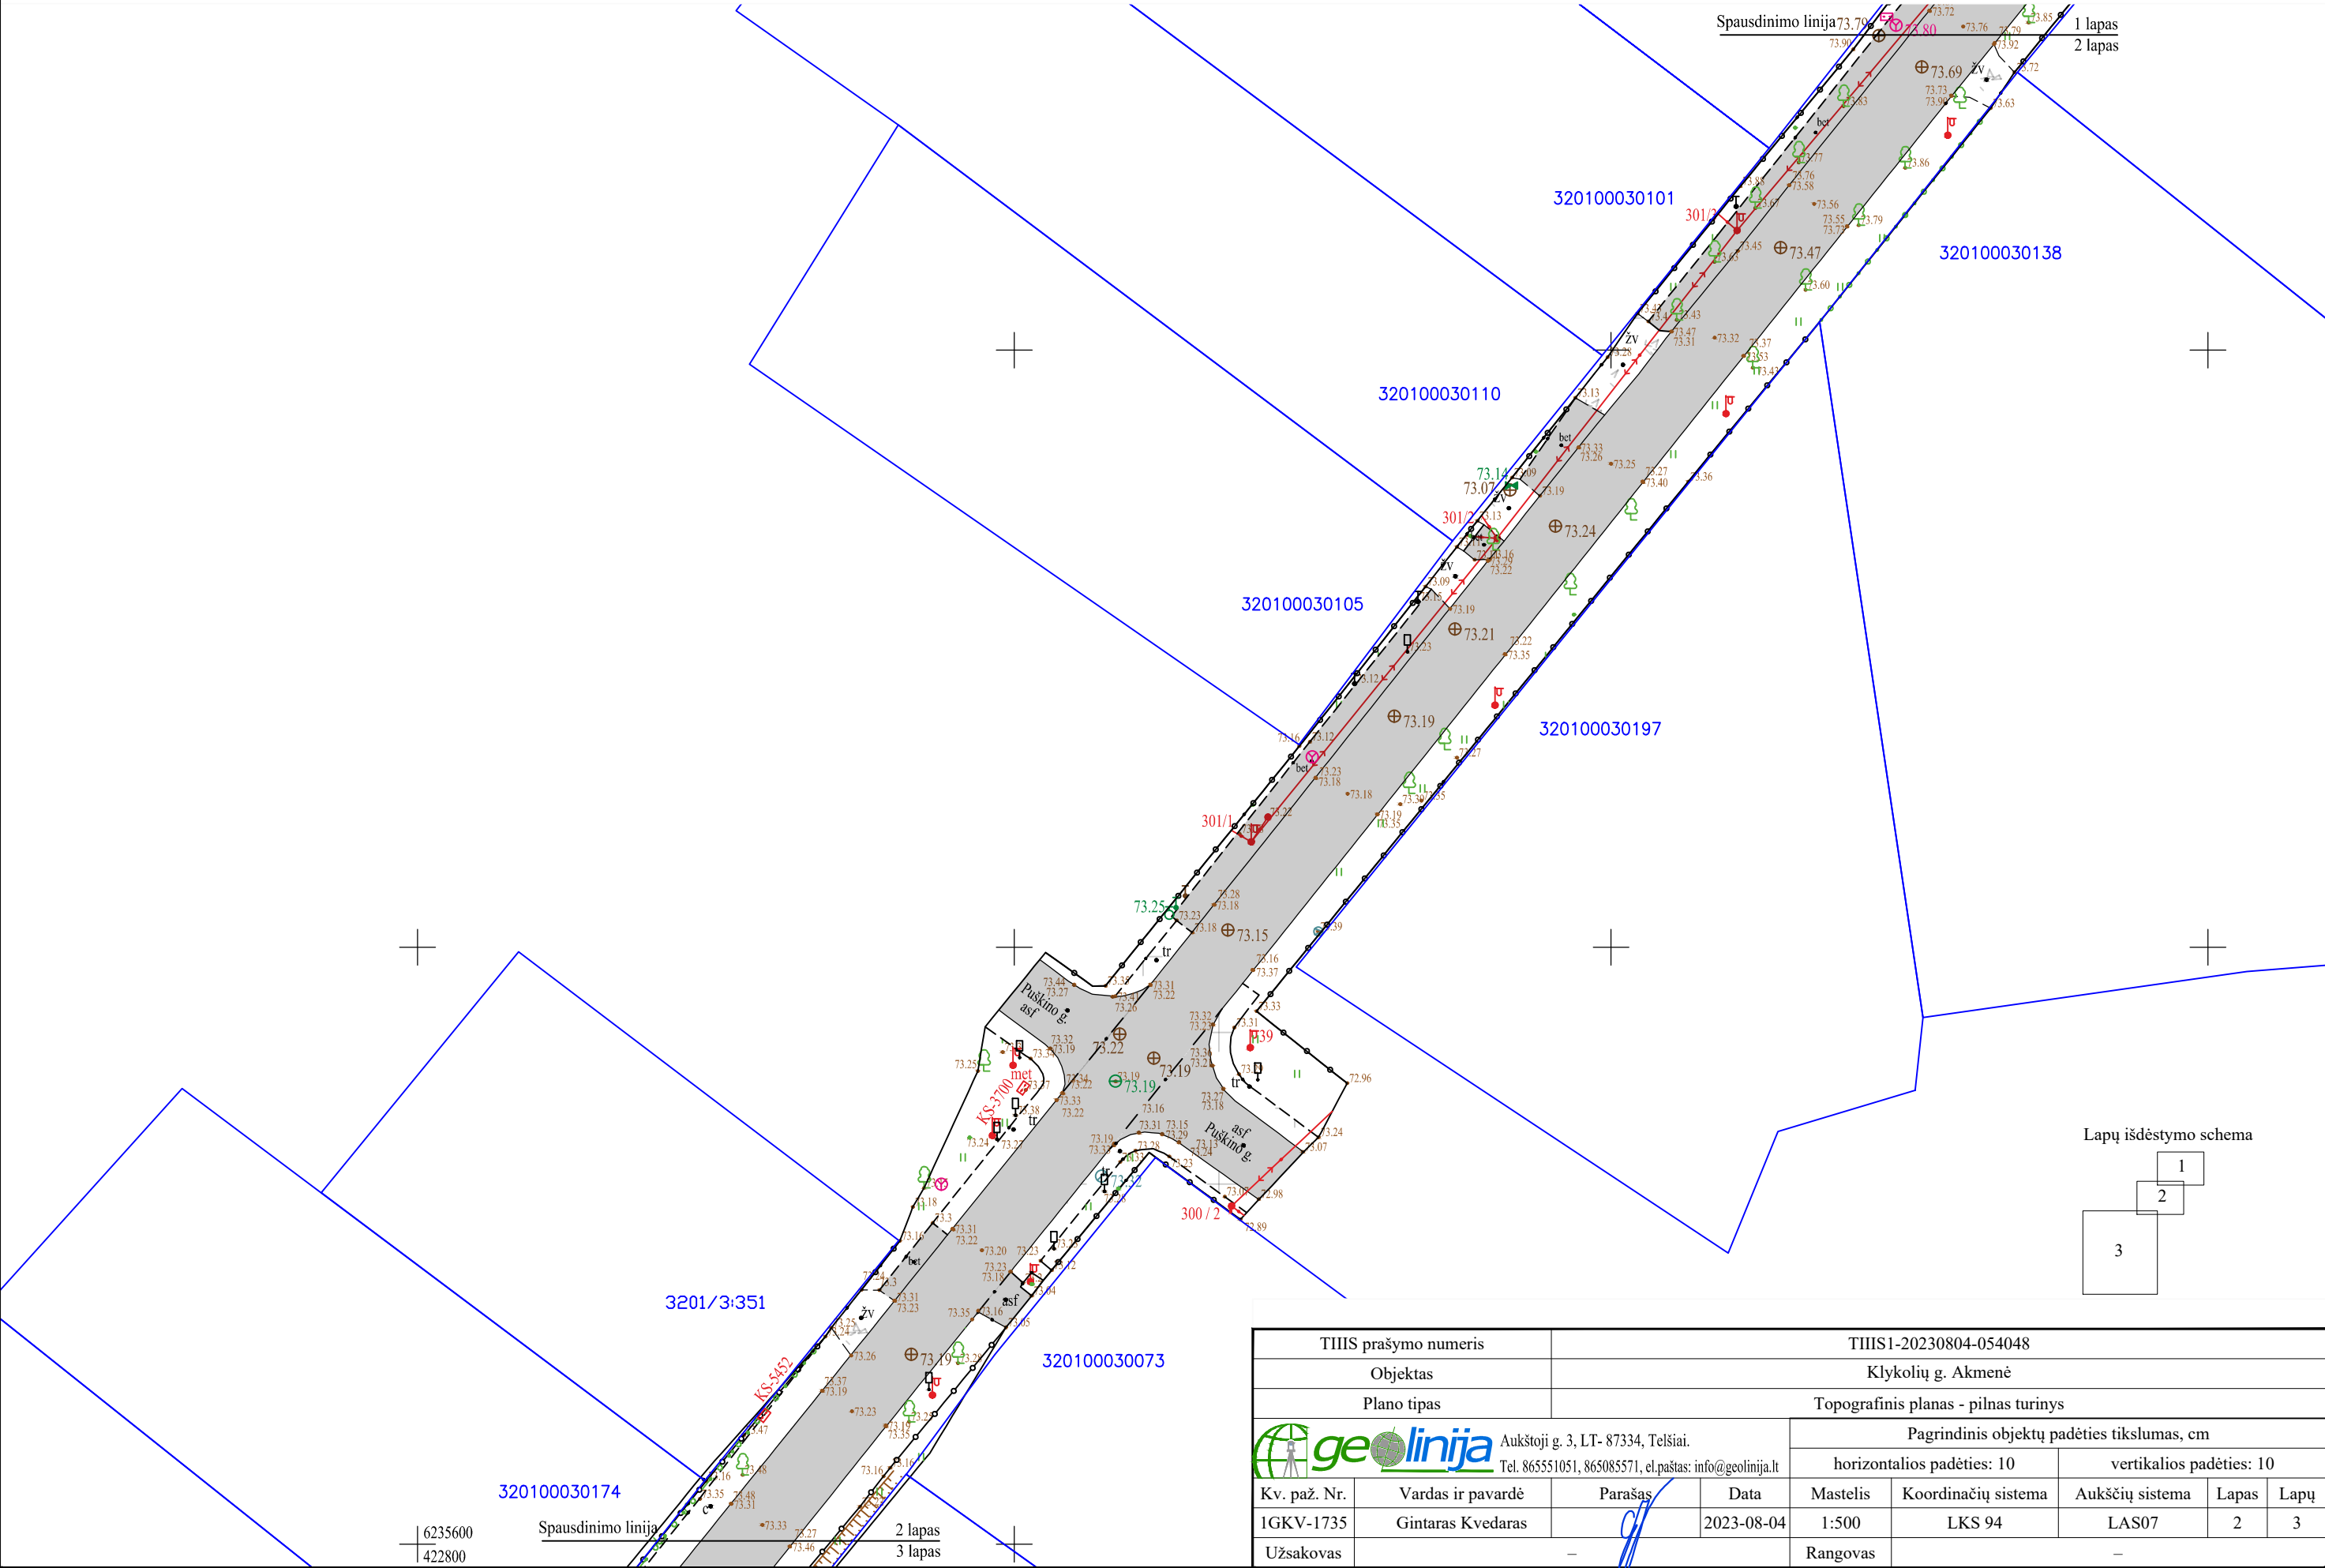

Lapų išdėstymo schema

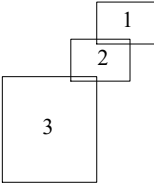

TIIS prašymo numeris		TIIS1-20230804-054048						
Objektas		Klykolių g. Akmenė						
Plano tipas		Topografinis planas - pilnas turinys						
 Aukštoji g. 3, LT- 87334, Telšiai. Tel. 865551051, 865085571, el.paštas: info@geolinja.lt		Pagrindinis objektų padėties tikslumas, cm						
		horizontalios padėties: 10			vertikalios padėties: 10			
Kv. paž. Nr.	Vardas ir pavardė	Parašas	Data	Mastelis	Koordinacių sistema	Aukščių sistema	Lapas	Lapų
IGKV-1735	Gintaras Kvedaras		2023-08-04	1:500	LKS 94	LAS07	2	3
Užsakovas	—			Rangovas	—			

