Uždaroji akcinė bendrovė „RENDU“. Juridinių asmenų registras, kodas 304953547,
Respublikos g. 44, LT-35173, Panevėžys. Mob. tel.: 8 610 23453, el. p.: info@rendu.lt

PROJEKTO PAVADINIMAS	GYVENAMOSIOS PASKIRTIES (VIENO BUTO) PASTATO KADUGIŲ G. 4, VILNIUJE STATYBOS PROJEKTAS
STATYTOJAS	VILNIAUS MIESTO SAVIVALDYBĖ KODAS 111109233
UŽSAKOVAS	VILNIAUS MIESTO SAVIVALDYBĖS ADMINISTRACIJA KODAS 188710061
STATINIO ADRESAS	KADUGIŲ G. 4, VILNIUS
STATYBOS RŪŠIS	NAUJA STATINIO STATYBA
STATINIO KLASIFIKAVIMAS PAGAL JO NAUDOJIMO PASKIRTĮ	GYVENAMOSIOS PASKIRTIES PASTATAI (6.1)
STATINIO KATEGORIJA	NEYPATINGASIS STATINYS
PROJEKTO ETAPAS, LAIDA	TECHNINIS PROJEKTAS (TP), 0 LAIDA
DALIS	XVI
BYLOS EIL. NR.	STATINIO INTERJERO DALIS (BALDAI IR ĮRANGA)
PROJEKTO NR.	R/0038
PROJEKTO DALIES NR.	R/0038-01-TP-SI. BA
STATYTOJO PRITARIMAS PROJEKTUI	

UAB „RENDU“	Direktorė			
	PV		Atestato Nr. 16508	

Uždaroji akcinė bendrovė „RENDU“. Juridinių asmenų registras, kodas 304953547,
Respublikos g. 44, LT-35173, Panevėžys. Mob. tel.: 8 610 23453, el. p.: info@rendu.lt

BYLOS ŽYMUO:	R/0038-01-TP
STATINYS:	GYVENAMOSIOS PASKIRTIES (VIENO BUTO) PASTATO KADUGIŲ G. 4, VILNIUJE STATYBOS PROJEKTAS

PROJEKTO SUDĖTIES ŽINIARAŠTIS

Tomas	Bylos (segtuvo) žymuo	Laida	Dokumento pavadinimas	Pastabos
I	R/0038-01-TP-BD	0	BENDROJI DALIS	
II	R/0038-01-TP-SP	0	SKLYPO SUTVARKYMO DALIS	
III	R/0038-01-TP-SA	0	STATINIO ARCHITEKTŪROS DALIS	
IV	R/0038-01-TP-SK	0	STATINIO KONSTRUKCIJŲ DALIS	
V	R/0038-01-TP-VN	0	VANDENTIEKIO IR NUOTEKŲ ŠALINIMO DALIS	
VI	R/0038-01-TP-ŠVOK	0	ŠILDYMO, VĖDINIMO IR ORO KONDICIONAVIMO DALIS	
VII	R/0038-01-TP-E	0	ELEKTROTECHNIKOS (ŽAIBOSAUSGOS) DALIS	
VIII	R/0038-01-TP-ER	0	ELEKTRONINIŲ RYŠIŲ DALIS	
IX	R/0038-01-TP-AS	0	APSAUGINĖS SIGNALIZACIJOS DALIS	
X	R/0038-01-TP-GSS	0	GAISRO APTIKIMO IR SIGNALIZAVIMO DALIS	
XI	R/0038-01-TP-SO	0	PASIRENGIMAS STATYBAI IR STATYBOS DARBŲ ORGANIZAVIMO DALIS	
XII	R/0038-01-TP-KS	0	STATYBOS SKAIČIUOJAMOSIOS KAINOS NUSTATYMO DALIS	
XIII	R/0038-01-TP-SI	0	STATINIO INTERJERO DALIS	
XIV	R/0038-01-TP-LVN	0	LAUKO VANDENTIEKIO IR NUOTEKŲ ŠALINIMO DALIS	
XV	R/0038-01-TP-ŠG	0	ŠILUMOS GAMYBOS DALIS	
XVI	R/0038-01-TP-SI. BA	0	STATINIO INTERJERO DALIS (BALDAI IR ĮRANGA)	

Uždaroji akcinė bendrovė „RENDU“. Juridinių asmenų registras, kodas 304953547,
Respublikos g. 44, LT-35173, Panevėžys. Mob. tel.: 8 610 23453, el. p.: info@rendu.lt

BYLOS ŽYMUO:	R/0038-01-TP
STATINIO PAVADINIMAS:	Gyvenamosios paskirties (vieno buto) pastato Kadugių g. 4, Vilniuje statybos projektas

BYLOS TEKSTINIŲ DOKUMENTŲ IR BRĖŽINIŲ ŽINIARAŠTIS

Dokumento žymuo	Lapų skaičius	Laida	Dokumento pavadinimas	Pastabos
R/0038-01-TP-ANTRAŠTINIS	1	0	Antraštinis lapas	-
R/0038-01-TP-PS	1	0	Projekto sudėtis	-
R/0038-01-TP-SI.BA-DŽ	1	0	Bylos tekstinių dokumentų ir brėžinių žiniaraštis	-
R_0038-01-TP-SI.BA-AR	3	0	Aiškinamasis raštas	-
R/0038-01-TP-SI.BA-Ž	14	0	Standartinių baldų/ įrangos žiniaraštis (techninės specifikacijos)	-
BRĖŽINIAI:				
R/0038-01-TP -SI.BA-1	1	0	Pirmo a. baldų išdėstymo planas M 1:100	-
R/0038-01-TP -SI.BA-2	1	0	Antro a. baldų išdėstymo planas M 1:100	-
R/0038-01-TP -SI.BA-3	1	0	Pirmo a. patalpų baldų brėžiniai M 1:50	-
R/0038-01-TP -SI.BA-4	1	0	Antro a. patalpų baldų brėžiniai M 1:50	-

STATINIO INTERJERO DALIS

STANDARTINIAI BALDAI IR ĮRANGA

AIŠKINAMASIS RAŠTAS

1. Privalomųjų rengimo dokumentų bei pagrindinių normatyvinių statybos techninių dokumentų, kuriais vadovaujantis parengtas projektas, sąrašas:

1.1. RENGIMO DOKUMENTAI

- Projektavimo užduotis
- Suderinti projektiniai pasiūlymai

1.2. NORMATYVINIAI DOKUMENTAI

- STR 2.02.01:2004 Gyvenamieji pastatai
- STR 2.02.09:2005 "Vienbučiai gyvenamieji pastatai"
- STR 2.03.01:2019 „Statinių prieinamumas“
- STR 2.01.01(2):1999 Esminiai statinio reikalavimai. Gaisrinė sauga
- STR 2.01.01(3):1999 Esminiai statinio reikalavimai. Higiena, sveikata, aplinkos apsauga
- STR 2.01.01(4):2008 Esminis statinio reikalavimas. Naudojimo sauga;
- Gaisrinės saugos pagrindiniai reikalavimai
- Visuomeninių statinių gaisrinės saugos taisyklės
- Gyvenamųjų pastatų gaisrinės saugos taisyklės
- HN 98:2000 „Natūralus ir dirbtinis darbo vietų apšvietimas. Apšvietos ribinės vertės ir bendrieji matavimo reikalavimai“
- HN 105:2004 „Polimeriniai statybos produktai ir polimerinės baldinės medžiagos“

1.3. KOMPIUTERINĖS PROGRAMOS, KURIOMIS VADOVAUJANTIS PARENGTA ŠI DALIS

SA	Statinio interjero baldų ir įrangos dalis	AutoCAD LT 2023, Microsoft Office Home and Business, PDFsam Visual.

2. BENDRIEJI DUOMENYS

2.1. Statinio geografinė vieta

Vienbučio gyvenamojo namo sklypas yra Kadugių g. 4, Vilnius (sklypo kad. Nr. 0101/0082:366 Vilniaus m. k.v.). Šiaurinė sklypo dalis ribojasi su Kadugių gatve, o kitos sklypo dalys ribojasi teritorija, kurioje nesuformuoti sklypai- Valstybine žeme. Į sklypą patenkama iš šiaurinės pusės- Kadugių gatvės.

Projektuojamas sklypas patenka į mažo užstatymo intensyvumo zoną ir ekstensyviai naudojamų želdynų funkcinę zoną, numatytą Bendrajame Vilniaus plane.

2.2. Funkcinė paskirtis

Projektuojamas pastatas- vienbutis gyvenamsis namas, skirtas gyventi dešimties asmenų grupei- pastatas bus naudojamas, kaip socialinis būstas, specialiuosius poreikius turintiems asmenims, todėl pastate projektuojamos patalpos pritaikomos neįgaliųjų poreikiams, projektuojamas keltuvas.

Sklype yra registruotas pastatas, jis bus išregistruotas/nugriautas. Unikalus daikto Nr. 1095-0003-3014.

2.3. Kultūros paveldo vertybės

Sklype esamas pastatas nėra įtrauktas į kultūros vertybių sąrašą.

3. PASTATO (PATALPŲ) FUNKCINIO RYŠIO IR ZONAVIMO SPRENDINIAI

Projektuojamas vienbutis namas yra dviejų aukštų. Pirmame aukšte numatoma erdvi svetainė su virtuve ir valgomuoju, darbo kambariai, bei techninės patalpos, antrame pastato aukšte numatomi 10 miegamųjų kambarių, 5 vonių kambariai (2 miegamiesiems viena bendra vonia) ir svetainė. Name suprojektuota laiptinė ir keltuvas, pritaikytas žmonėms su negalia.

4. UNIVERSALAUS DIZAINO IR NEĮGALIŲJŲ POREIKIŲ TENKINIMO SPRENDINIAI

Visos patalpos ir kambariai pritaikomi žmonėms su negalia (ŽN). Dviem kambariams numatomas bendras san. mazgas su ŽN pritaikytu tualetu, dušu ir praustuvu.

Įėjimo durys turi būti įrengiamos laikantis ISO 21542:2011 „Pastatų statyba. Užstatytos aplinkos prieinamumas ir naudojimas“ 18.1.4 p. reikalavimo – įėjimo durys, jei viršija 25 N atidarymo jėgą, turi būti automatinės (savaime atsidarančios ir užsidarančios) su atidarymo įtaisu.

Slenksčiai ties lauko durimis turi būti įrengiami ne aukštesni nei 20 mm. Pirmo aukšto durys pastato viduje turi būti be slenksčių. Kituose aukštuose slenksčiai ne aukštesni kaip 20 mm. Į pastatą patenkama pro tambūrą, kuriame, atidarius duris, lieka 1500x1500mm laisvos vietos. Pastate įrengiamas ŽN pritaikytas keltuvas su platforma 1400x1000mm. Prieš keltuvą yra numatoma 1500x1500mm laisvos vietos zona.

Visose laiptų aikštelėse numatoma 1200x850mm vieta ŽN saugos zonai. Laiptinių visų laiptų maršų viršutinės bei apatinės pakopos turi būti regimo kontrasto, įrengto pagal ISO 21542:2011 p. 13.5 reikalavimus, todėl įrengiama kontrastinga juosta (50-100 mm) ant visų viršutinių ir apatinių pakopų.

Kiekvieno laiptų maršo apačioje ir viršuje numatomi įspėjamieji paviršiai iš nerūdijančio plieno indikatorių. Prie pirmame aukšte esamo bendro naudojimo san. mazgo 1,2 m aukštyje pritvirtinama lentelė su ŽN WC ženklu, papildytu informacija Brailio raštu. Brailio raštu informacija pateikiama ir lifte. Evakuacinių išėjimų nuorodoms įrengti naudojami šviečiantys ženklai.

Pastatas įrengiamas vadovaujantis STR 2.03.01:2019 „Statinių prieinamumas“.

5. PAGRINDINIŲ ĮĖJIMŲ, PRAĖJIMŲ, VESTIBIULIŲ, LAIPTINIŲ, LIFTŲ IŠDĖSTYMO SPRENDINIAI

Pagrindinis įėjimas į pastatą yra šiaurinėje namo pusėje, patekus į pastatą per tambūrą, koridoriumi pasiekiama laiptinė ir keltuvas, pritaikytas ŽN. Laiptinė numatyta palei šiaurinę namo sieną. Koridoriaus plotis antrame pastato aukšte 1500mm.

6. BALDAI IR ĮRANGA

Spalvinis interjero sprendinys – rusvi, pilki tonai. Baldams gaminti naudojamos tos pačios spalvinės paletės laminuotos medžio drožlių plokštės (LMDP) – šviesaus rusvo medžio derinys su tamsiai pilka plokšte. Plokštės turi būti saugios, E1 formaldehido klasės.

Gyvenamuose kambariuose baldams parenkama šviesios natūralios medienos imitacijos LMDP. Medienos raštas ramus, be ryškių rievių. Stalų metalinės kojos dažytos milteliniu būdu antracito spalva. Minkštieji baldai parenkami

ryškesnės spalvos gobelenu ar dirbtine oda (siūloma bordo spalva) kaip akcentas. Gobelenas ar eko oda turi būti pakankamai atspari dėvėjimui, valymui, blukimui. Gobeleno atsparumas trinčiai ne mažiau 25 000 Martindeilo ciklų.

Korpusiniai baldai projektuojami, juos pritaikant pagal esamą situaciją.

Pirmo aukšto valgomojo ir poilsio patalpoje projektuojama virtuvė su sala, 2 valgomieji stalai po 6 sėdimas vietas. Poilsio zonoje projektuojama TV spintelė , minkštasuolis, taip pat 3 darbo stalai su kėdėmis.

Tambūre numatomos asmeninių daiktų spintelės – 10 vietų ir suoliukas. Projektuojamos 5 dvivietės spintelės, kurios montuojamos į 6 ir 4 vietų blokus. Spintelėje yra kartelė rūbams kabinti ir lentynos asmeniniams daiktams.

Darbo kambariuose projektuojamos dokumentų spintos, uždaros ir atviros, rūbų spinta, darbo stalai su kėdėmis. Viename darbo kambaryje numatoma sofa.

Antro aukšto bendro naudojimo poilsio zonoje projektuojamos 3 darbo stalai su kėdėmis, poilsio zona, kurioje yra L formos minkštasuolis ir TV spintelė .

Gyvenamuosiuose kambariuose statomos rūbų spintos, lovos su spintelėmis, darbo stalai su kėdėmis.

Skalbyklos patalpoje montuojamas stalviršis su plautuve ir plautuvės spintele, lentynos. Skalbyklos baldai, skirtingai, negu visi likę, gaminami iš baltos LMDP, stalviršis – šviesios medienos imitacija.

Techninėje patalpoje ir maisto sandėlyje montuojami metaliniai stelažai.

Baldams gaminti naudojama žinomų gamintojų kokybiška furnitūra. Durelių lankstai su švelnaus uždarymo funkcija, bėgeliai dalinio ar pilno ištraukimo su švelnaus stabdymo mechanizmu, guoliniai arba paslėptieji (Tandem, Tandembox tipo).

Komplektuojama buitinė technika ir įranga: virtuvėje – įmontuojamas šaldytuvas, orkaitė, indukcinė kaitlentė, gartraukis, indaplovė, 2 plautuvės su maišytuvais. Skalbykloje numatomos skalbimo mašina ir skalbimo su džiovinimo funkcija mašina, plautuvė, įmontuojama į stalviršį, skalbinių krepšiai.

Darbo kambariuose - kompiuteriai, daugiafunkcinis spausdintuvas. Poilsio zonose – televizoriai. Maisto sandėlyje – šaldiklis.

San. mazguose komplektuojami veidrodžiai, tualetinio popieriaus laikikliai, skysto muilo dozatoriai, popierinių rankšluosčių dozatoriai, šiukšliadėžės. Įranga turi būti vieningo dizaino, to paties gamintojo.

Visa įranga parenkama žinomų gamintojų, sertifikuota, kokybiška.

STATINIO INTERJERO DALIS

STANDARTINIŲ BALDŲ/ ĮRANGOS ŽINIARAŠTIS

Projektas: Gyvenamosios paskirties (vieno buto) pastato Kadugių g. 4, Vilniuje, statybos projektas

Eil. Nr.	Žymėjimas brėžinyje	Baldo pavadinimas	Techninės charakteristikos ir aprašymas	Baldo asociatyvi vizualizacija	Mato vnt.	Kiekis	Pat. Nr./ pavad.
			BALDAI				
1.	1	Virtuvės baldų komplektas	Virtuvės baldų komplektą sudaro 6 vnt. pastatomų, 10 vnt. pakabinamų spintelių ir spinta integruotam šaldytuvui. Virtuvė statoma kampu, virtuvėje montuojamos dvi akmens masės plautuvės su maišytuvais, orkaitė, kaitlentė, gartraukis, indaplovė, šaldytuvas. Šalia plautuvių spintelių paliekama niša po stalviršiu žmonių su negalia naudojimosi virtuve patogumui. Į viršutinius stalčius įdedami įrankių dėklai, virš plautuvių – pakabinamose spintelėse- indų džiovyklos. Vienoje plautuvės spintelėje montuojama šiukšliadėžė. Po pakabinamomis spintelėmis montuojamas LED apšvietimas. Virtuvės baldai gaminami iš LMDP, emisijos klasė 1. Stalviršis – aukšto slėgio laminatu dengta drožlių		kompl.	1	1-06

0	2022	
LAIDA	DATA	LAIDOS STATUSAS, KEITIMO PRIEŽASTIS (JEI TAIKOMA)

KVAL. PATV. DOK. NR.	RENDU Uždaroji akcinė bendrovė „RENDU“. Juridinių asmenų registras, kodas 304953547, Respublikos g. 44, LT-35173, Panevėžys. Mob. tel.: 8 610 23453, el. p.: info@rendu.lt	GYVENAMOSIOS PASKIRTIES (VIENO BUTO) PASTATO KADUGIŲ G. 4, VILNIUJE STATYBOS PROJEKTAS	
		STATINIO NUMERIS IR PAVADINIMAS	
A 100	A PDV	Statinio numeris sklypo plane - 01. Pastatas – gyvenamosios paskirties	
16508	PV		
A 1889	PVD/Arch.	DOKUMENTO PAVADINIMAS	Laida
	Arch.	Statinio interjero dalis Standartinių baldų/įrangos žiniaraštis	0
LT	STATYTOJAS Vilniaus miesto savivaldybė kodas 111109233	DOKUMENTO ŽYMUO R/0038 – 01 – TP –SI.BA-Ž	Lapas 1 / Lapų 14

			plokštė 38 mm storio. Priekinė briauna Quadro profilis. Apatinės spintelės ir šaldytuvo spinta gaminamos ir tamsiai pilkos LMDP U960ST9 arba lygiavertė, pakabinamos spintelės- LMDP F6159 arba lygiavertė, stalviršis F6/159/FG arba lygiavertis, spalviniai ir tekstūra identiškas pakabinamų spintelių plokštei. Baldų gamybai naudojama žinomų gamintojų kokybiška sertifikuota furnitūra: lankstai su švelniu uždarymu (soft close), bėgeliai-stalčių šonai (Tandembox tipo) pilno ištraukimo su švelniu stabdymu. Matomose baldų plokštumose negali būti matoma sujungimo furnitūra , šiose vietose turi būti naudojami sujungimai ekscentrinėmis sąvaržomis arba analogiška furnitūra. Bendras virtuvės baldų aukštis- 2,10 m, ilgis 3,64x3,42. Fasadinių detalių briaunos laminuojamos 2 mm ABS briauna, kitos briaunos – 0,4 - 1 mm briauna pagal plokštę.				
2.	2	Virtuvės sala	Virtuvės sala gaminama iš LMDP, emisijos klasė 1. Stalviršis – aukšto slėgio laminatu dengta drožlių plokštė 38 mm storio. Priekinė ir užpakalinė briauna Quadro profilis. 3 apatinės spintelės gaminamos iš tamsiai pilkos LMDP U960ST9 arba lygiavertės, kiekvienoje spintelėje numatyta kilojama lentyna. Stalviršis F6/159/FG arba lygiavertis. Salos šonai – sustorinta LMDP F6159 arba MDP, dengta HPL , identiška stalviršiui. Baldų gamybai naudojama žinomų gamintojų kokybiška sertifikuota furnitūra: lankstai su švelniu uždarymu (soft close). Matomose baldų plokštumose negali būti matoma sujungimo furnitūra , šiose vietose turi būti naudojami sujungimai ekscentrinėmis sąvaržomis arba analogiška furnitūra. Virtuvės salos matmenys – 1872x920x860(h). Užpakalinėje virtuvės salos pusėje numatytos sėdėjimo vietos, montuojamas nerūdijančio plieno pakojis. Fasadinių detalių briaunos laminuojamos 2 mm		vnt.	1	1-06

			ABS briauna, kitos briaunos – 0,4 - 1 mm briauna pagal plokštę.				
3.	3	Valgomojo stalas	Valgomojo stalo stalviršio storis 36 mm (dviguba LMDP), briauna – 2 mm ABS. Stalo kojos - metalinė atrama – 2 vnt., dažoma RAL 7016 milteliniu būdu. Stalo matmenys- 1900x1000x756(h). Stalviršio LMDP F6159 arba lygiavertė.		Vnt.	2	1-06
4.	4	Minkštasuolis	Minkštas kampas U formos 4070x1990x800 be miegamos dalies. Medžiaga – gobelenas arba eko oda. Garantija – 2 metai. Korpuso medžiaga LMDP, medis. Užpildas – HR putų poliuretanas, tankis 33-36 kg/m³.		Kompl.	1	1-06
5.	5	Darbo stalas	Matmenys – 1130x600x746(h). Staviršio storis 36 mm (dviguba LMDP), briauna – 2 mm ABS, kojos gaminamos iš stačiakampio metalo profilio, dažomo milteliniu būdu RAL 7016. Stalviršio LMDP F6159 arba lygiavertė.		Vnt.	3	1-06
6.	6	Sofa	Trivietė sofa be miegamosios dalies, su kojelėmis. Sofos matmenys 2340x910x860(h), aptraukta gobelenu arba eko oda. Užpildas – porolonas, tankis ne mažesnis, kaip 35 kg/m³, Bonnell tipo spyruoklės. Korpusas – LMDP ir medis. Garantija 2 metai.		Vnt.	1	1-05
7.	7	Darbo stalas su stalčių spintele	Stalo matmenys – 1500x600x746(h). Staviršio storis 36 mm (dviguba LMDP), briauna – 2 mm ABS, kojos gaminamos iš stačiakampio metalo profilio, dažomo milteliniu būdu RAL 7016. Stalviršio LMDP F6159 arba lygiavertė. Tarp kojų tvirtinama LMDP nugarėlė. Stalčių spintelė 4 stalčių 450x500x650 (h), gaminama iš LMDP. Korpusas F6159 arba		Kompl	2	1-07; 1-08

			lygiavertė, fasadai – U960ST9 arba lygiavertė. Fasadinės detalės laminuojamos 2 mm ABS briauna, korpusas – 0,4 – 1 mm ABS. Ratukai gumuoti Ø 50 mm. Bėgeliai – guoliniai, dalinio ištraukimo su švelniu stabdymu. Visa furnitūra – sertifikuota, žinomų gamintojų.				
8.	8	Spinta	Dokumentų spinta sudaryta iš 5 spintų, bendras matmuo: 3400x452x2200(h). Rūbų spinta 2 durų su lentynomis – 830x452x2200(h), dokumentų spinta 1 durų su lentynomis ir atvira dalimi 415x452x2200(h) – 2 vnt., dokumentų spinta 2 durų su lentynomis ir atvira dalimi 830x452x2200(h), uždara dokumentų spinta 4 durų 830x452x2200(h). Spinta gaminama iš LMDP F6159 arba lygiavertės, atviros matomos dalys – U960ST9 arba lygiavertės. Fasadų briaunos - 2 mm ABS, kitos – 0,4 – 1 mm ABS. Visa furnitūra – sertifikuota, žinomų gamintojų. Lankstai su švelniu stabdymu , rūbų kartelė – ištraukiama. Lentynos kilojamos.		Kompl.	2	1-07; 1-08
9.	9	Rūbų spinta	Rūbų spinta sudaryta iš 2 spintų, bendras matmuo: 2300x578x2100(h). Rūbų spinta 2 durų su lentynomis – 1110x578x2100(h) – 2 vnt. Spintos gaminamos iš LMDP F6159 arba lygiavertės. Fasadų briaunos - 2 mm ABS, kitos – 0,4 – 1 mm ABS. Visa furnitūra – sertifikuota, žinomų gamintojų. Lankstai su švelniu stabdymu , rūbų kartelė – ovali. Lentynos stacionarios. Spintų nugarėlės 3 mm storio LMPP arba HDF.		Kompl.	1	1-10

10.	10	Rūbų spintelė	Rūbų spintelės matmuo: 600x560x2000(h). Spintelė 2 durų gaminama iš LMDP F6159 arba lygiavertės. Fasadų briaunos - 2 mm ABS, kitos – 0,4 – 1 mm ABS. Visa furnitūra – sertifikuota, žinomų gamintojų. Lankstai su švelniu stabdymu , rūbų kartelė – ovali. Lentynos stacionarios. Spintų nugarėlės 3 mm storio LMPP arba HDF. Spintelės grupuojamos į blokus – vienas iš 3-jų spintelių ir kitas iš 2-jų spintelių. Plintusai bendri , šonuose montuojami papildomi šoniniai skydai.		Vnt	5	1-01
11.	11	Žurnalų stalas	Žurnalų stalo staviršio storis 36 mm (dviguba LMDP), briauna – 2 mm ABS, kojos gaminamos iš stačiakampio metalo profilio, dažomo milteliniu būdu RAL 7016. Stalviršio LMDP F6159 arba lygiavertė. Po stalviršiu ant metalinių skersinių montuojama lentyna LMDP U960ST9 arba lygiavertė.		Vnt.	1	1-05
12.	12	Fotelis	To paties dizaino, kaip ir sofa (6). Su kojelėmis, dengtas gobelenu arba eko oda. . Užpildas – porolonas, tankis ne mažesnis, kaip 35 kg/m³, Bonnell tipo spyruoklės. Korpusas – LMDP ir medis. Matmenys 1120x900x840(h). Garantija 2 metai.		Vnt.	1	1-05
13.	13	TV komoda	Komodos matmuo: 1836x400x568(h). Komoda gaminama iš LMDP U960ST9 arba lygiavertės ir LMDP F6159 arba lygiavertės. Fasadų briaunos - 2 mm ABS, kitos – 0,4 – 1 mm ABS. Visa furnitūra – sertifikuota, žinomų gamintojų. Lankstai su švelniu stabdymu. Lentynos reguliuojamo aukščio. Spintelių nugarėlės 3 mm storio LMPP arba HDF, atviros lentynos nugarėlė - LMDP. Joje, pagal poreikį, turi būti numatytos kiaurymės laidams išvesti. Šonuose montuojami papildomi šoniniai skydai LMDP F6159 arba lygiavertės.		Vnt.	2	1-06; 2-11

14.	14	Darbo stalas	Matmenys – 1200x600x746(h). Staviršio storis 36 mm (dviguba LMDP), briauna – 2 mm ABS, kojos gaminamos iš stačiakampio metalo profilio, dažomo milteliniu būdu RAL 7016. Stalviršio LMDP F6159 arba lygiavertė.		Vnt.	13	2-11; 2-13; 2-15; 2-16; 2-18; 2-20; 2-22; 2-23; 2-25; 2-26; 2-28
15.	15	Rūbų spinta	Rūbų spintos matmuo: 1290x578x2100(h). Rūbų spinta 3 durų su lentynomis. Spinta gaminama iš LMDP F6159 arba lygiavertės. Fasadų briaunos - 2 mm ABS, kitos – 0,4 – 1 mm ABS. Visa furnitūra – sertifikuota, žinomų gamintojų. Lankstai su švelniu stabdymu , rūbų kartelė – ovali. Lentynos reguliuojamos. Spintų nugarėlės 3 mm storio LMPP arba HDF. Spintos viduje -pertvara, vienoje (siauresnėje) dalyje įrengiamos 5 reguliuojamo aukščio lentynos, kitoje – rūbų kartelė su 2 lentynomis.		Vnt.	6	2-13; 2-20; 2-22; 2-25; 2-26; 2-28
16.	16	Lova su spintele	Lova gaminama iš LMDP F6159 arba lygiavertės. Lovos matmenys – 2050x950x500(900) (h). Detalės laminuojamos 1 mm ABS briauna. Lova yra su lovūgaliu ir galvūgaliu, čiužiniu, dedamu ant lovos grotelių. Čiužinys – vidutinio kietumo , spyruoklinis, viršutinis sluoksnis – latekso, 7 anatominių zonų. Čiužinio aukštis 20-22 cm, užvalkalas nuimamas ir gali būti skalbiamas. Garantija - 2 metai. Spintelė prie lovos gaminama iš LMDP F6159 arba lygiavertės. Matmenys – 500x450x600. Spintelė su vienu stalčiumi ir niša virš stalčiaus. Nugarėlė – 3 mm LMPP arba HDF plokštė. Visa furnitūra – sertifikuota, žinomų gamintojų. Stalčiaus bėgelis dalinio ištraukimo, guolinis su švelniaus stabdymo funkcija.	 	Kompl.	10	2-13; 2-15; 2-16; 2-18; 2-20; 2-22; 2-23; 2-25; 2-26; 2-28

17.	17	Rūbų spinta	Rūbų spintos matmuo: 1500x578x2100(h). Rūbų spinta 3 durų su lentynomis. Spinta gaminama iš LMDP F6159 arba lygiavertės. Fasadų briaunos - 2 mm ABS, kitos – 0,4 – 1 mm ABS. Visa furnitūra – sertifikuota, žinomų gamintojų. Lankstai su švelniu stabdymu , rūbų kartelė – ovali. Lentynos reguliuojamos. Spintų nugarėlės 3 mm storio LMPP arba HDF. Spintos viduje -pertvara, vienoje (siauresnėje) dalyje įrengiamos 5 reguliuojamo aukščio lentynos, kitoje – rūbų kartelė su 2 lentynomis.		Vnt.	2	2-15; 2-16
18.	18	Lentyna	Lentyna sudaryta iš 2 dalių, bendras matmuo: 1400x450x2100(h). Viena dalis 700x450x2100 su 5 reguliuojamo aukščio lentynomis, kita dalis 700x450x2100 su 3 reguliuojamo aukščio lentynomis ir niša, priderinta prie kolektoriaus matmenų. Lentynos gaminamos iš baltos LMDP. Briaunos laminuotos 1 mm ABS. Visa furnitūra – sertifikuota, žinomų gamintojų. Lentynų nugarėlės 3 mm storio LMPP arba HDF. Matomas šonas švarus, be matomų sujungimo furnitūros dalių.		Kompl.	1	2-12
19.	19	Skalbyklos baldas	Skalbyklos stalas sudarytas iš plautuvės spintelės ir stalviršio. Spintelė gaminama iš baltos LMDP, stalviršis – aukšto slėgio laminatu dengta drožlių plokštė 38 mm storio. Priekinė briauna Quadro profilis, stalviršio spalva - F6/159/FG arba lygiavertė. Visa furnitūra – sertifikuota, žinomų gamintojų. Lankstai su švelniu stabdymu.	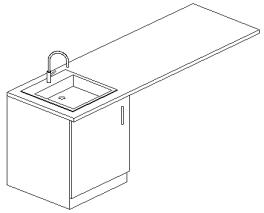	Vnt.	1	2-12
20.	20	Minkštasuolis	Minkštas kampas L formos 3450x2850x860 be miegamos dalies. Medžiaga – gobelenas arba eko oda. Garantija – 2 metai. Korpuso medžiaga LMDP, medis. Užpildas – HR putų poliuretanas, tankis 33-36 kg/m³.		Vnt.	1	2-11

21.	21	Rūbų spinta	Rūbų spintos matmuo: 1200x578x2100(h). Rūbų spinta 3 durų su lentynomis. Spinta gaminama iš LMDP F6159 arba lygiavertės. Fasadų briaunos - 2 mm ABS, kitos – 0,4 – 1 mm ABS. Visa furnitūra – sertifikuota, žinomų gamintojų. Lankstai su švelniu stabdymu , rūbų kartelė – ovali. Lentynos reguliuojamos. Spintų nugarėlės 3 mm storio LMPP arba HDF. Spintos viduje -pertvara, vienoje (siauresnėje) dalyje įrengiamos 5 reguliuojamo aukščio lentynos, kitoje – rūbų kartelė su 2 lentynomis.		Vnt.	2	2-18; 2-23
22.	22	Metalinis stelažas	Metalinis stelažas su 6 HDF plokštės lentynomis. Metalinė konstrukcija- cinkuotas plienas, atlaikoma apkrova 275 kg, lentynų aukštis reguliuojamas. Stelažo matmenys 1500x500x2130		Vnt.	2	1-09
23.	23	Metalinis stelažas	Metalinis stelažas su 6 HDF plokštės lentynomis. Metalinė konstrukcija- cinkuotas plienas, atlaikoma apkrova 175 kg, lentynų aukštis reguliuojamas. Stelažo matmenys 1100x500x2130		Vnt.	1	1-09
24.	24	Metalinis stelažas	Metalinis stelažas su 6 metalinėmis reguliuojamomis lentynomis. Metalinė konstrukcija- milteliniu būdu dažytas plienas. Lentynos su papildomo profilio standumo briaunomis. Vienos lentynos paskirstyta apkrova 100-110 kg, lentyna reguliuojama kas 25 mm. Stelažo matmenys 1000x500x2000		Vnt.	2	1-02

25.	25	Suolas	Suolas gaminamas iš LMDP F60159 arba lygiavertės. Viršus – 36 mm LMDP, kojos metalinio stačiakampio profilio, dažytos milteliniu būdu RAL 7016. Prie suolo tvirtinamas vertikalus LMDP skydas - nugara sienos apsaugai.		Vnt.	1	1-01
26.	26	Valgomojo kėdė	Kėdė su metalinėmis juodomis dažytomis kojomis, sėdimoji dalis – pilkas gobelenas arba eko oda. Matmenys – 550x540x860(h). Garantija 24 mėn.		Vnt.	12	1-06
27.	27	Darbo kėdė	Kėdės kryžmė plastikinė. Kėdė su porankiais, ratukais. Mechanizmas, reguliuojantis nugarėlės, porankių aukštį, sėdynės gylį. Atlošas fiksuojamas pasirinktoje padėtyje, „anti-shock“ funkcija. Sėdimos dalies dangos medžiaga- gobelenas arba eko oda , pilkos spalvos. Garantija 36 mėn. Matmenys : 480x410x1010÷1185(h). Sėdynėlės aukštis 460÷595 mm.		Vnt.	18	1-06, 2-11, 1-07, 1-08
			ĮRANGA				
1.		Integruojamas šaldytuvas	Įmontuojamas šaldytuvas E energijos sąnaudų klasės, su šaldikliu apačioje, 1772(h)x546x549. Šaldytuvo talpa 194 l, šaldiklio – 62 l. Energijos sąnaudos per metus 216 kW. Lentynėlės pastmasinės ir stiklinės, bešerkšnė šaldymo sistema. Garantija 24 mėn.		Vnt.	1	1-06 virtuvės balduose

2.		Integruojama orkaitė	Įmontuojama daugiafunkcinė orkaitė su savaiminio išsivalymo funkcija, durelės su trigubu stiklu. Orkaitės talpa 72 l, su vidaus apšvietimu, teleskopiniais bėgeliais, užraktu nuo vaikų. Valdymas jutiminis. Garantija 2m. Matmenys 567x595x594 (h).		Vnt.	1	1-06 virtuvės balduose
3.		Integruojama kaitlentė	Juodos spalvos indukcinė įmontuojama kaitlentė, 4 kaitvietės. Paviršiaus danga – stiklas, valdymas jutiminis. Funkcijos: užraktas nuo vaikų, laikmatis, greitas įkaitimas, puodų atpažinimas. Matmenys 590x520x44(H).	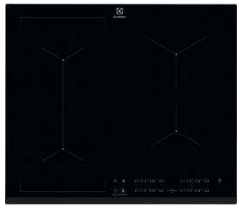	Vnt.	1	1-06 virtuvės balduose
4.		Integruojamas gartraukis	Įmontuojamas gartraukis nerūdijančio plieno spalvos. Triukšmo lygis 68 dB, didžiausia ištraukimo galia 650 m³/ val., apšvietimas LED. Garantija 24 mėn.		Vnt.	1	1-06 virtuvės balduose
5.		Integruojama indaplovė	Pilnai integruojama indaplovė (AEG FSB 52637 P arba lygiavertė), talpa – 13 kompl., aktyvus džiovinimas su kondensacija, energijos klasė E, triukšmo klasė B(44 dB), metinės elektros energijos sąnaudos (100 ciklų) 94kW, metinės vandens sąnaudos (100 ciklų) – 1050 l., 7 programos		Vnt.	1	1-06 virtuvės balduose

6.		Plautuvė su maišytuvu	Akmens masės plautuvė tamsiai pilka, įstatoma į stalviršį, 560x510x200 mm su skyle maišytuvui, perbėgimo skyle. Garantija 24 mėn. Kranas maišytuvas chromo spalvos, vienos rankenos valdymas, su aukštu snapeliu ir 360 ° apsisukimo diapazonu. Garantija 5 metai.		Kompl.	2	1-06 virtuvės balduose
7.		Skalbimo mašina	Pakraunama iš priekio, 9 kg skalbinių. Energijos klasė E, gręžimo greitis 1200 aps./ min. 600x600x850. Garantija 24 mėn.		Vnt.	1	2-12
8.		Skalbimo mašina su džiovinimo funkcija	Pakraunama iš priekio, 9 kg skalbinių. Energijos klasė E, gręžimo klasė B, gręžimo greitis 1370 aps., 600x600x850. Maksimalus džiovinamų skalbinių svoris 6 kg. Garantija 24 mėn.		Vnt.	1	2-12
9.		Televizorius	55 colių įstrižainė, Matmenys be stovo : 716(h)x1233x46. Ultra HD 4K (3840x2160), vaizdo kokybės variklis HDR10 Pro, garso sistema „All Sound Pro“. Energijos efektyvumo klasė G. Garantija 24 mėn.		Vnt.	2	1-06, 2-11

10		Kompiuteris	Nešiojamasis kompiuteris 15.6", IPS, FHD, 1920 x 1080, Matinis | AMD Ryzen 5 5600H | 8 GB DDR4 | SSD 512 GB | NVIDIA GeForce RTX 3050, GDDR6, 4 GB | Windows 11 Home | 802.11ac | Bluetooth versija 5.0 | Klaviatūra su apšvietimu | 82K2023ALT		Vnt.	2	1-07, 1-08
11.		Daugiafunkcinis spausdintuvas	Daugiafunkcinis lazerinis nespalvotas spausdintuvas. Spausdinimo kokybė 1200x1200 dpi, spausdinimo formatas A4. Funkcijos: kopijavimas, skanavimas, spausdinimas. Atminties apimtis 128 MB. Garantija – 2 metai.		Vnt.	1	1-08
12.		Šaldiklis	Šaldiklio talpa 280 l, atitirpinimas automatinis, temperatūra -18°, maksimalus triukšmo lygis 42 dB, energijos klasė F. Išmatavimai 1860(h) x 600 x 650, baltos spalvos. Garantija 24 mėn.		Vnt.	1	1-09
13.		Daiktadėžė nešvariems skalbiniams	Išmatavimai 430x340x600, plastikinė su dangčiu.		Vnt.	3	2-12
14.		Skysto muilo dozatorius	Pagamintas iš plastiko, 110x114x206, užpildomas buteliuose tiekiamais produktais.		Vnt.	6	Visuose san. mazguose

15.		Popierinių rankšluosčių laikiklis	Dozuoja po vieną popieriaus lapelį, papildomas iš viršaus, apsauga nuo popieriaus perpildymo. H1- „Multifold“ rankšluosčių sistema. Pagamintas iš plastiko, 302x102x444 (h), kabinamas ant sienos.		Vnt.	6	Visuose san. mazguose
16.		Tualetinio popieriaus dozatorius	Pagamintas iš plastiko, 345x132x275. Turi langelį, per kurį matosi, kada dozatorių reikia pildyti		Vnt.	6	Visuose san. mazguose
17.		Veidrodis	Kabinamas stačiakampis veidrodis be rėmo 600x1000x4		Vnt.	6	Visuose san. mazguose
18.		Šiukšliadėžė	Eko šiukšliadėžė su jutikliu, baltos spalvos, atidaroma nuo rankos judesio. 12 l talpa, pagaminta iš plastiko, soft-close uždarymo mechanizmas. Matmenys: 250x250x340 (h).		Vnt..	6	Visuose san. mazguose

19.		Plautuvė su maišytuvu	Nerūdijančio plieno plautuvė 550x505x220 (gylis), Plieno storis 1 mm, plautuvė montuojama ant stalviršio viršaus su apsauga nuo persipylimo. Garantija 24 mėn. Kranas maišytuvas chromo spalvos, vienos rankenos valdymas, su aukštu snapeliu ir 360 ° apsisukimo diapazonu. Garantija 5 metai		Kompl.	1	2-12

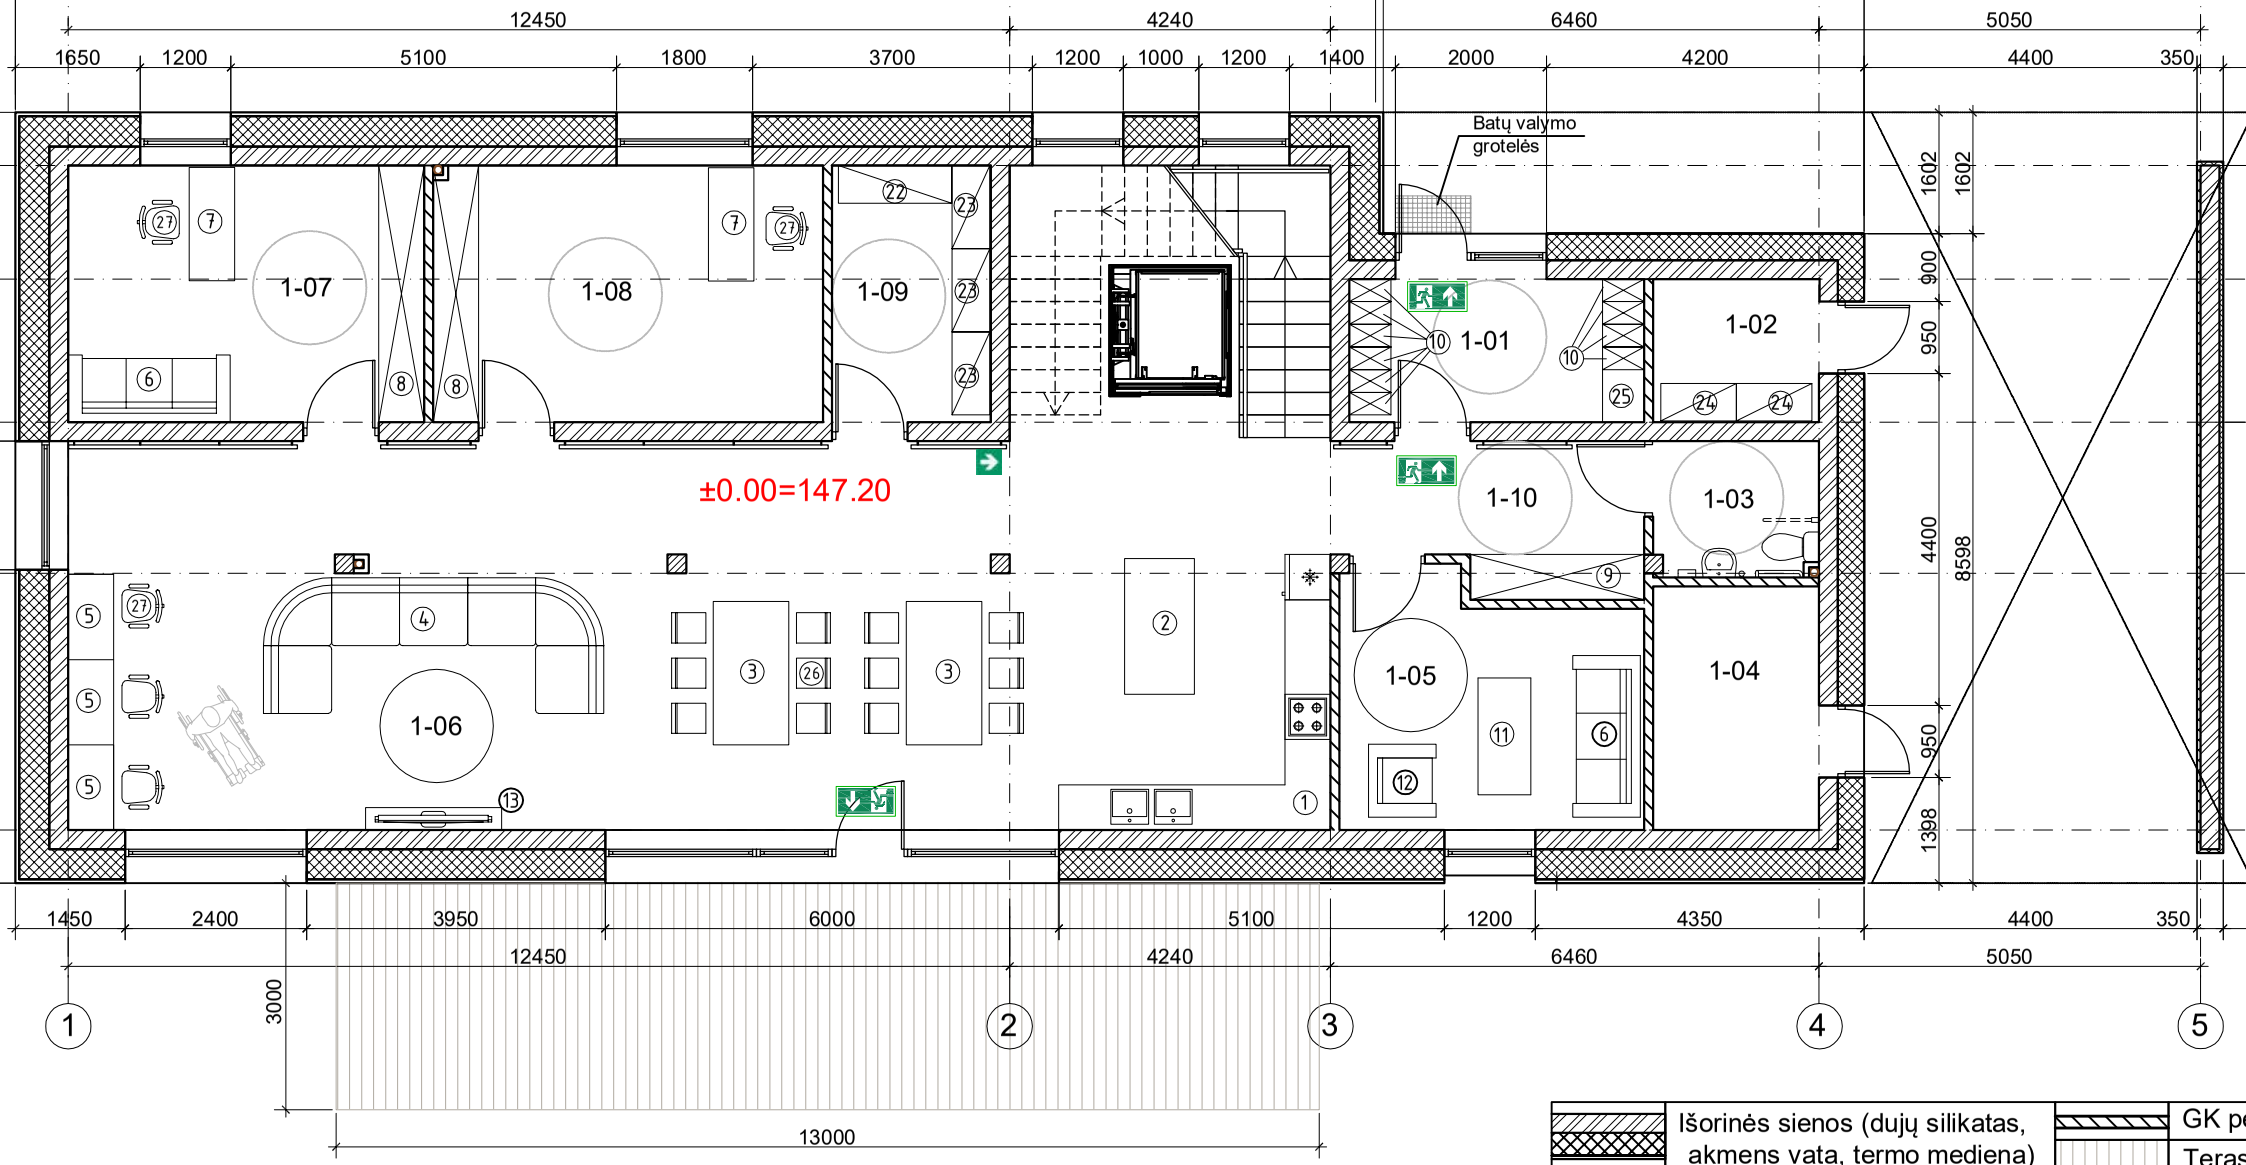

Išorinės sienos (dujų silikatas, akmens vata, termo mediena)	GK p
Mūrinės sienos (vidinės)	Teras

	m²
	7.40
	4.15
	3.90
	7.07
	12.75
	96.85
	15.98
	17.52
	7.13
	7.60
	180.35

BALDŲ EKSPLIKACIJA:

1. VIRTUVĖ 3420x3640x2300 - 1 kompl.
2. VIRTUVĖS SALA 1800x920x900 - 1 vnt.
3. PIETŲ STALAS 1000x1900x746 - 2 vnt.
4. MINKŠTASUOLIS 4500x1800x900 - 1 vnt.
5. DARBO STALAS 1130x600x750 - 3 vnt.
6. SOFA 2200x800x900 - 2 vnt.
7. DARBO STALAS SU STALČIŲ SPINTELE 1500x600x750 - 2 vnt.
8. SPINTA 3400x450x2200 - 2 vnt.
9. SPINTA 2300x600x2300 - 1 vnt.
10. RŪBŲ SPINTELĖ 300x580x2000 - 10 vnt.
11. ŽURNALŲ STALAS 1500x700x600 - 1 vnt.
12. FOTELIS - 1 vnt.
13. TV KOMODA 1800x300x400 - 1 vnt.
22. METALINIS STELAŽAS 1500x500x2130 - 1 vnt.
23. METALINIS STELAŽAS 1100x500x2130 - 3 vnt.
24. METALINIS STELAŽAS 1000x500x2000 - 2 vnt.
25. SUOLAS 650x500x450(750) - 1 vnt.
26. VALGOMOJO KĖDĖ - 12 vnt.
27. DARBO KĖDĖ - 5 vnt.

KOS IR IRANGOS SPECIFIKACIJA:

LAIDA	DATA	LAIDOS STATUSAS, KEITIMO PRIEŽASTIS (JEI TAIKOMA
0	2019.03.26	Statybos leidimui, konkursui ir statybai

KVAL. PATV. DOK. NR.

RENDU

Uždaroji akcinė bendrovė „RENDU“. Mob. tel.: 8 610 23453, el. p.: info@rendu.lt

STATINIO PROJEKTO PAVADINIMAS:

GYVENAMOSIOS PASKIRTIES (VIENO BUT
STATYBOS P

STATINIO NUMERIS IR PAVADINIMAS

16508	PV

Statinio numeris s
Gyvenamosios pask

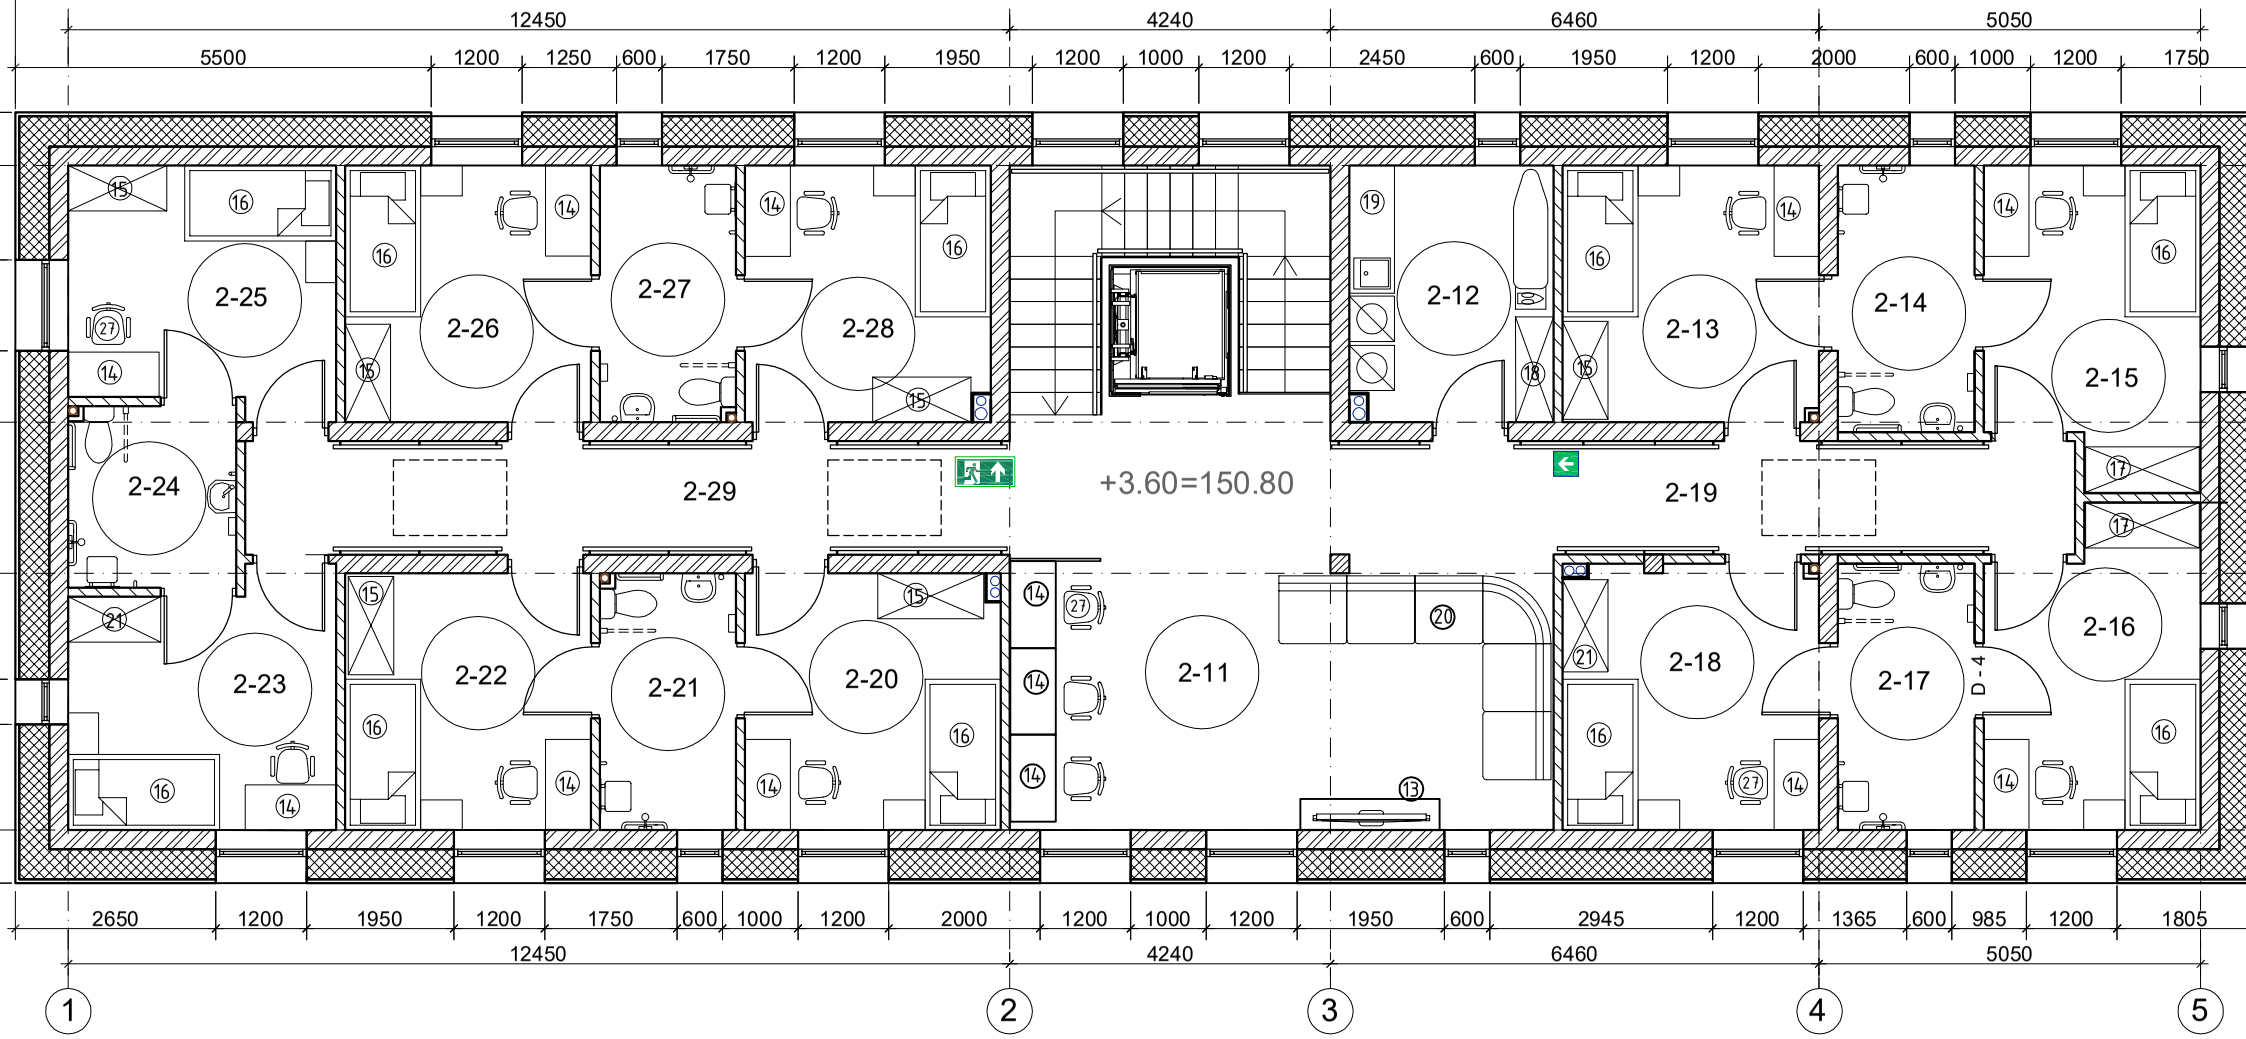

Išorinės sienos (d
termo mediena)
Mūrinės sienos (v
GK pertvaros (vid

CIJA :

as	m²
	39.22
	9.17
	11.52
	6.38
	11.38
	11.37
	6.38
	11.93
	10.34
	11.49
	6.12
	11.05
	11.47
	5.32

BALDŲ EKSPLIKACIJA:

13. TV SPINTELĖ 1800x300x400 - 1 vnt.
14. DARBO STALAS 1200x600x750 - 13 vnt.
15. RŪBŲ SPINTA 1290x580x2200 - 6 vnt.
16. LOVA SU SPINTELE 2000x1000x550 - 10 vnt.
17. RŪBŲ SPINTA 1500x580x2200 - 2 vnt.
18. LENTYNA 1400x500x2200 - 1 vnt.
19. SKALBYKLOS BALDAS 1700x600x850 - 1 vnt.
20. MINKŠTASUOLIS 3600x1800x900 - 1 vnt.
21. RŪBŲ SPINTA 1200x580x2200 - 2 vnt.
27. DARBO KĖDĖ - 13 vnt.

Pastabos:

0	2019.03.26	Statybos leidimui, konkursui ir statybai
LAIDA	DATA	LAIDOS STATUSAS, KEITIMO PRIEŽASTIS (JEI TAIKOMA

KVAL. PATV. DOK. NR.

RENDU

Uždaroji akcinė bendrovė „RENDU“. Mob. tel.: 8 610 23453, el. p.: info@rendu.lt

STATINIO PROJEKTO PAVADINIMAS:

GYVENAMOSIOS PASKIRTIES (VIENO BUT
STATYBOS P

STATINIO NUMERIS IR PAVADINIMAS

Statinio numeris s
Gyvenamosios pask

16508	PV

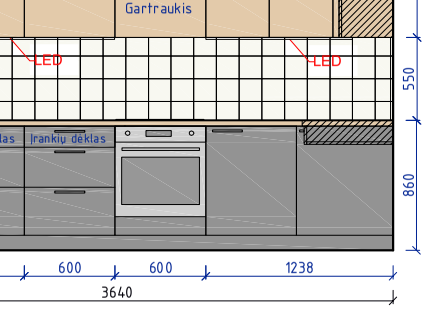

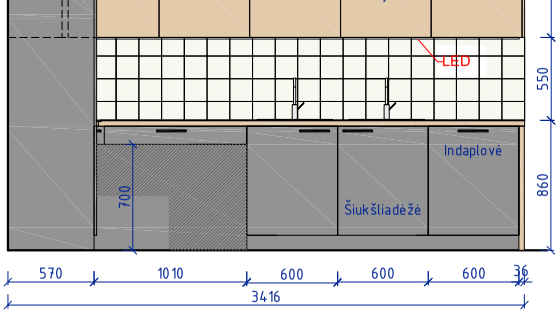

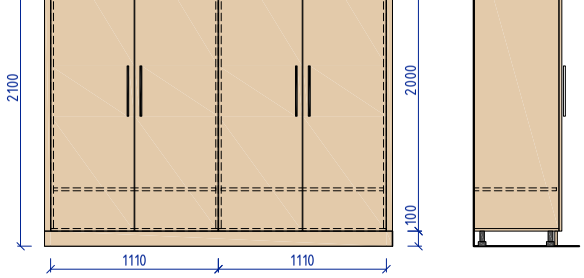

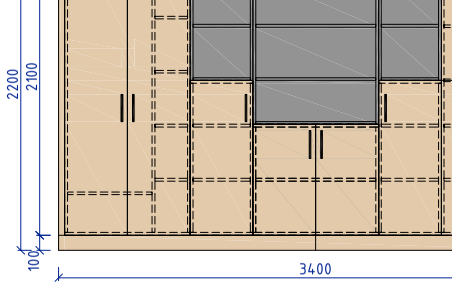

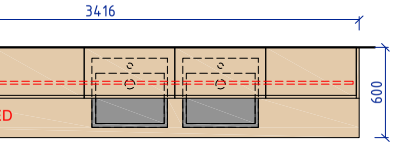

LMDP F6159
arba analogiška

LMDP U960ST9
arba analogiška

Stalviršis F6/159/FG
arba analogiškas

RŪBŲ SPINTOS (10)

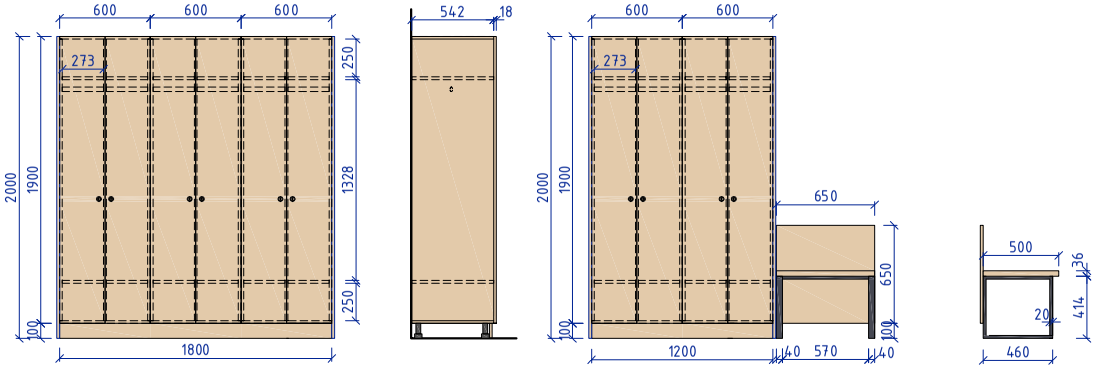

VIRTUVĖS SALA (2)

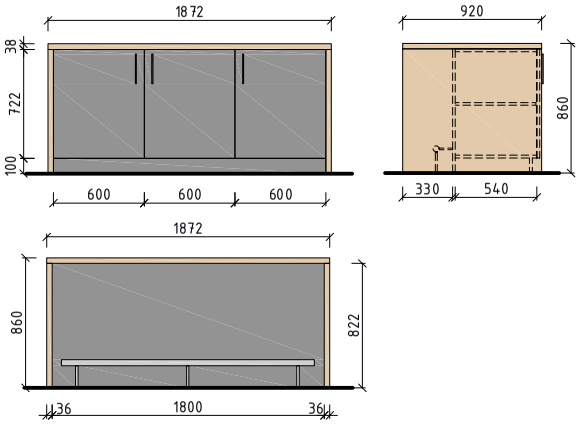

DARBO STALAS (7)

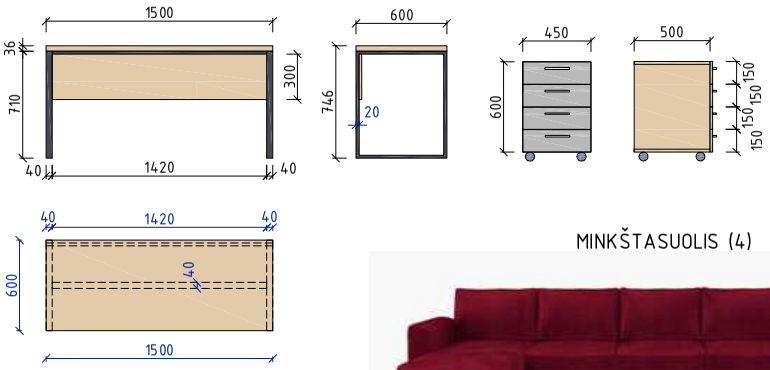

SOFA (6)

FOTELIS (12)

ETŲ STALAS (3)

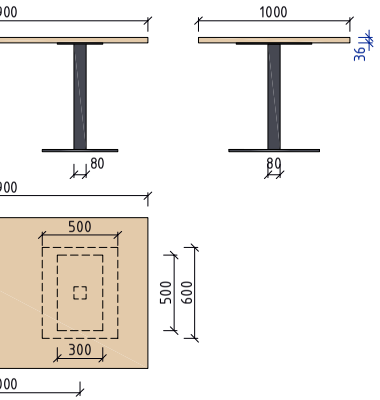

DARBO STALAS (5)

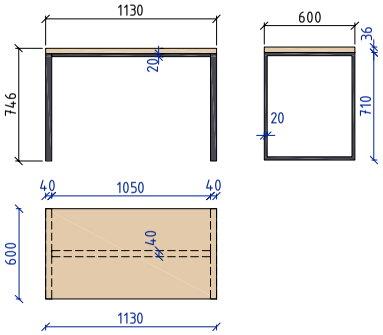

MINKŠTASUOLIS (4)

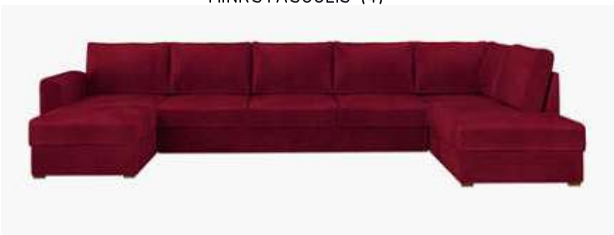

MINKŠTASU

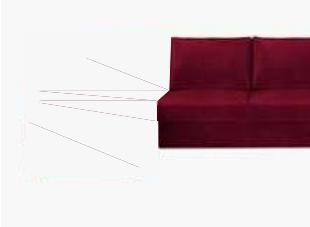

MODA (13)

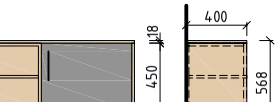

ŽURNALŲ STALIUKAS (11)

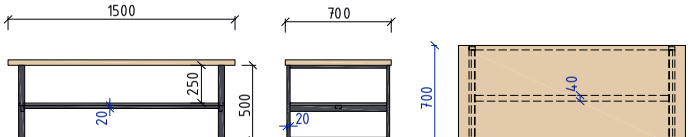

KVAL. PATV. DOK. NR.	RENDU Uždaroji akcinė bendrovė „RENDU“. Mob. tel.: 8 610 23453, el. p.: info@rendu.lt	STATINIO PROJEKTO PAVADINIMAS: GYVENAMOSIOS PASKIRTIES (VIENO VILNIUJE, STATYB
16508	PV	STATINIO NUMERIS IR PAVADINIMAS Statinio numeris s Gyvenamosios pask

LOVA (16)

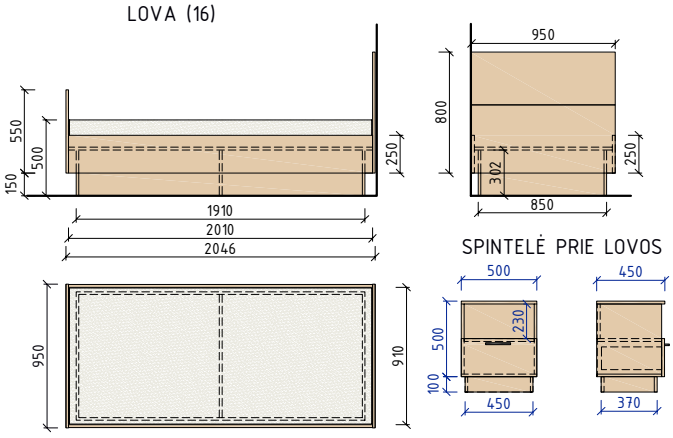

SPINTELĖ PRIE LOVOS

RŪBŲ SPINTA (15)

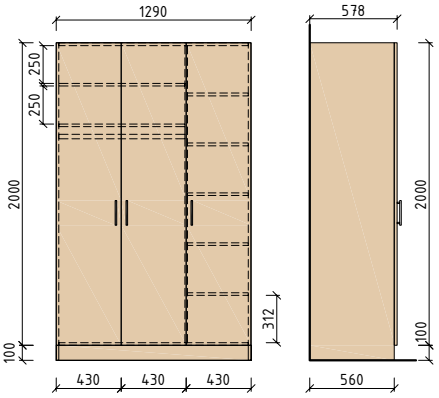

RŪBŲ SPINTA (21)

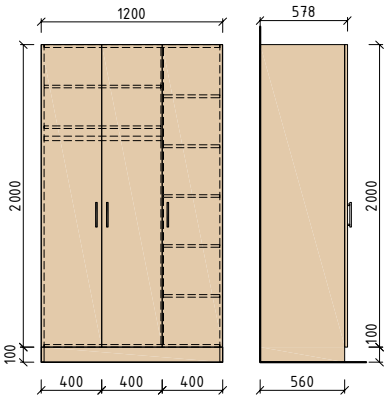

RŪBŲ SPINTA (17)

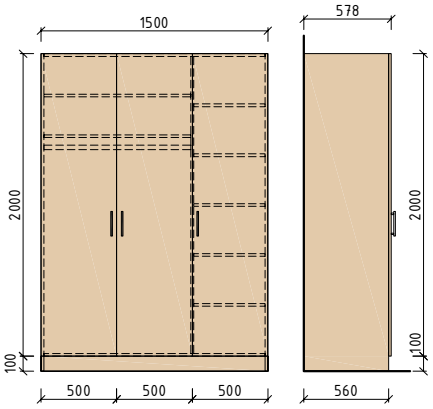

LENTYNA (18)

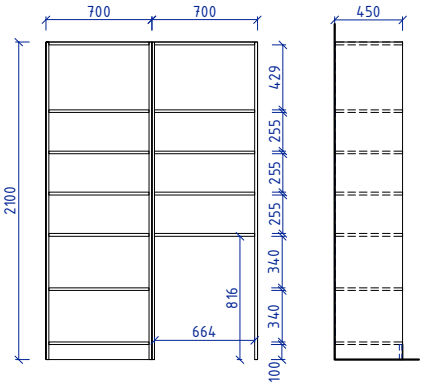

DARBO STALAS (14)

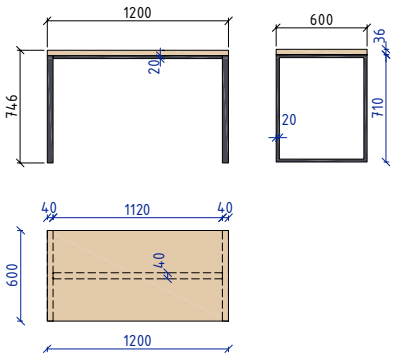

SIENELĖ

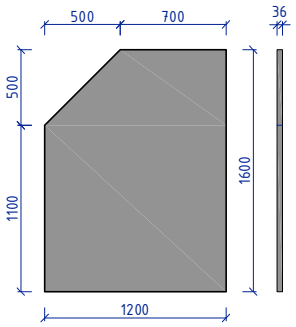

SKALBYKLOS STALAS (19)

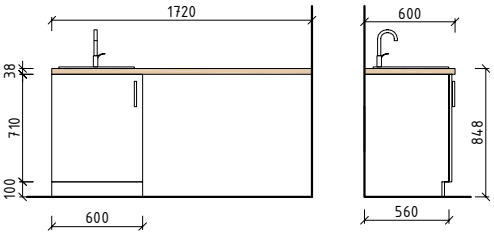

Pastaba: prieš gaminant baldus, gamintojas turi persimatuoti patalpas, kad patikslinti baldų matmenis.

Stalų metalinės konstrukcijos gaminamos iš stačiakampio metalinio profilio, dažant miltelinių būdu RAL 7016. Baldams naudojama kokybiška, žinomų gamintojų furnitūra. Visos matomos baldų plokštumos turi būti "švarios", be matomos tvirtinimo furnitūros.

KVAL. PATV. DOK. NR.	RENDU Uždaroji akcinė bendrovė „RENDU“. Mob. tel.: 8 610 23453, el. p.: info@rendu.lt	STATINIO PROJEKTO PAVADINIMAS: GYVENAMOSIOS PASKIRTIES (VIENO BUTO) PASTATO KADUGIŲ G. 4, VILNIUJE, STATYBOS PROJEKTAS	
16508	PV	STATINIO NUMERIS IR PAVADINIMAS Statinio numeris sklypo plane – 1. Gyvenamosios paskirties pastatas.	
A 1889	PVD/Arch.		
	Arch.	DOKUMENTO PAVADINIMAS: Antro a. patalpų baldų brėžiniai M 1:50	Laid 0
LT	STATYTOJAS IR (ARBA) UŽSAKOVAS: Vilniaus miesto savivaldybė, kodas 111109233	DOKUMENTO ŽYMUO: P/0038-01-TP-SI.BA-04	Lapas 1 / Lapų 1