


TERITORIJOS J. BASANAVČIAUS G. 73, BIRŽUOSE, ŠIRVĖNOS KRAŠTOVAIZDŽIO
DRAUSTINYJE, BIRŽŲ REGIONINIAME PARKE SUTVARKYMO IR INFRASTRUKTŪROS
ĮRENGIMO PLANAS

M1:2000

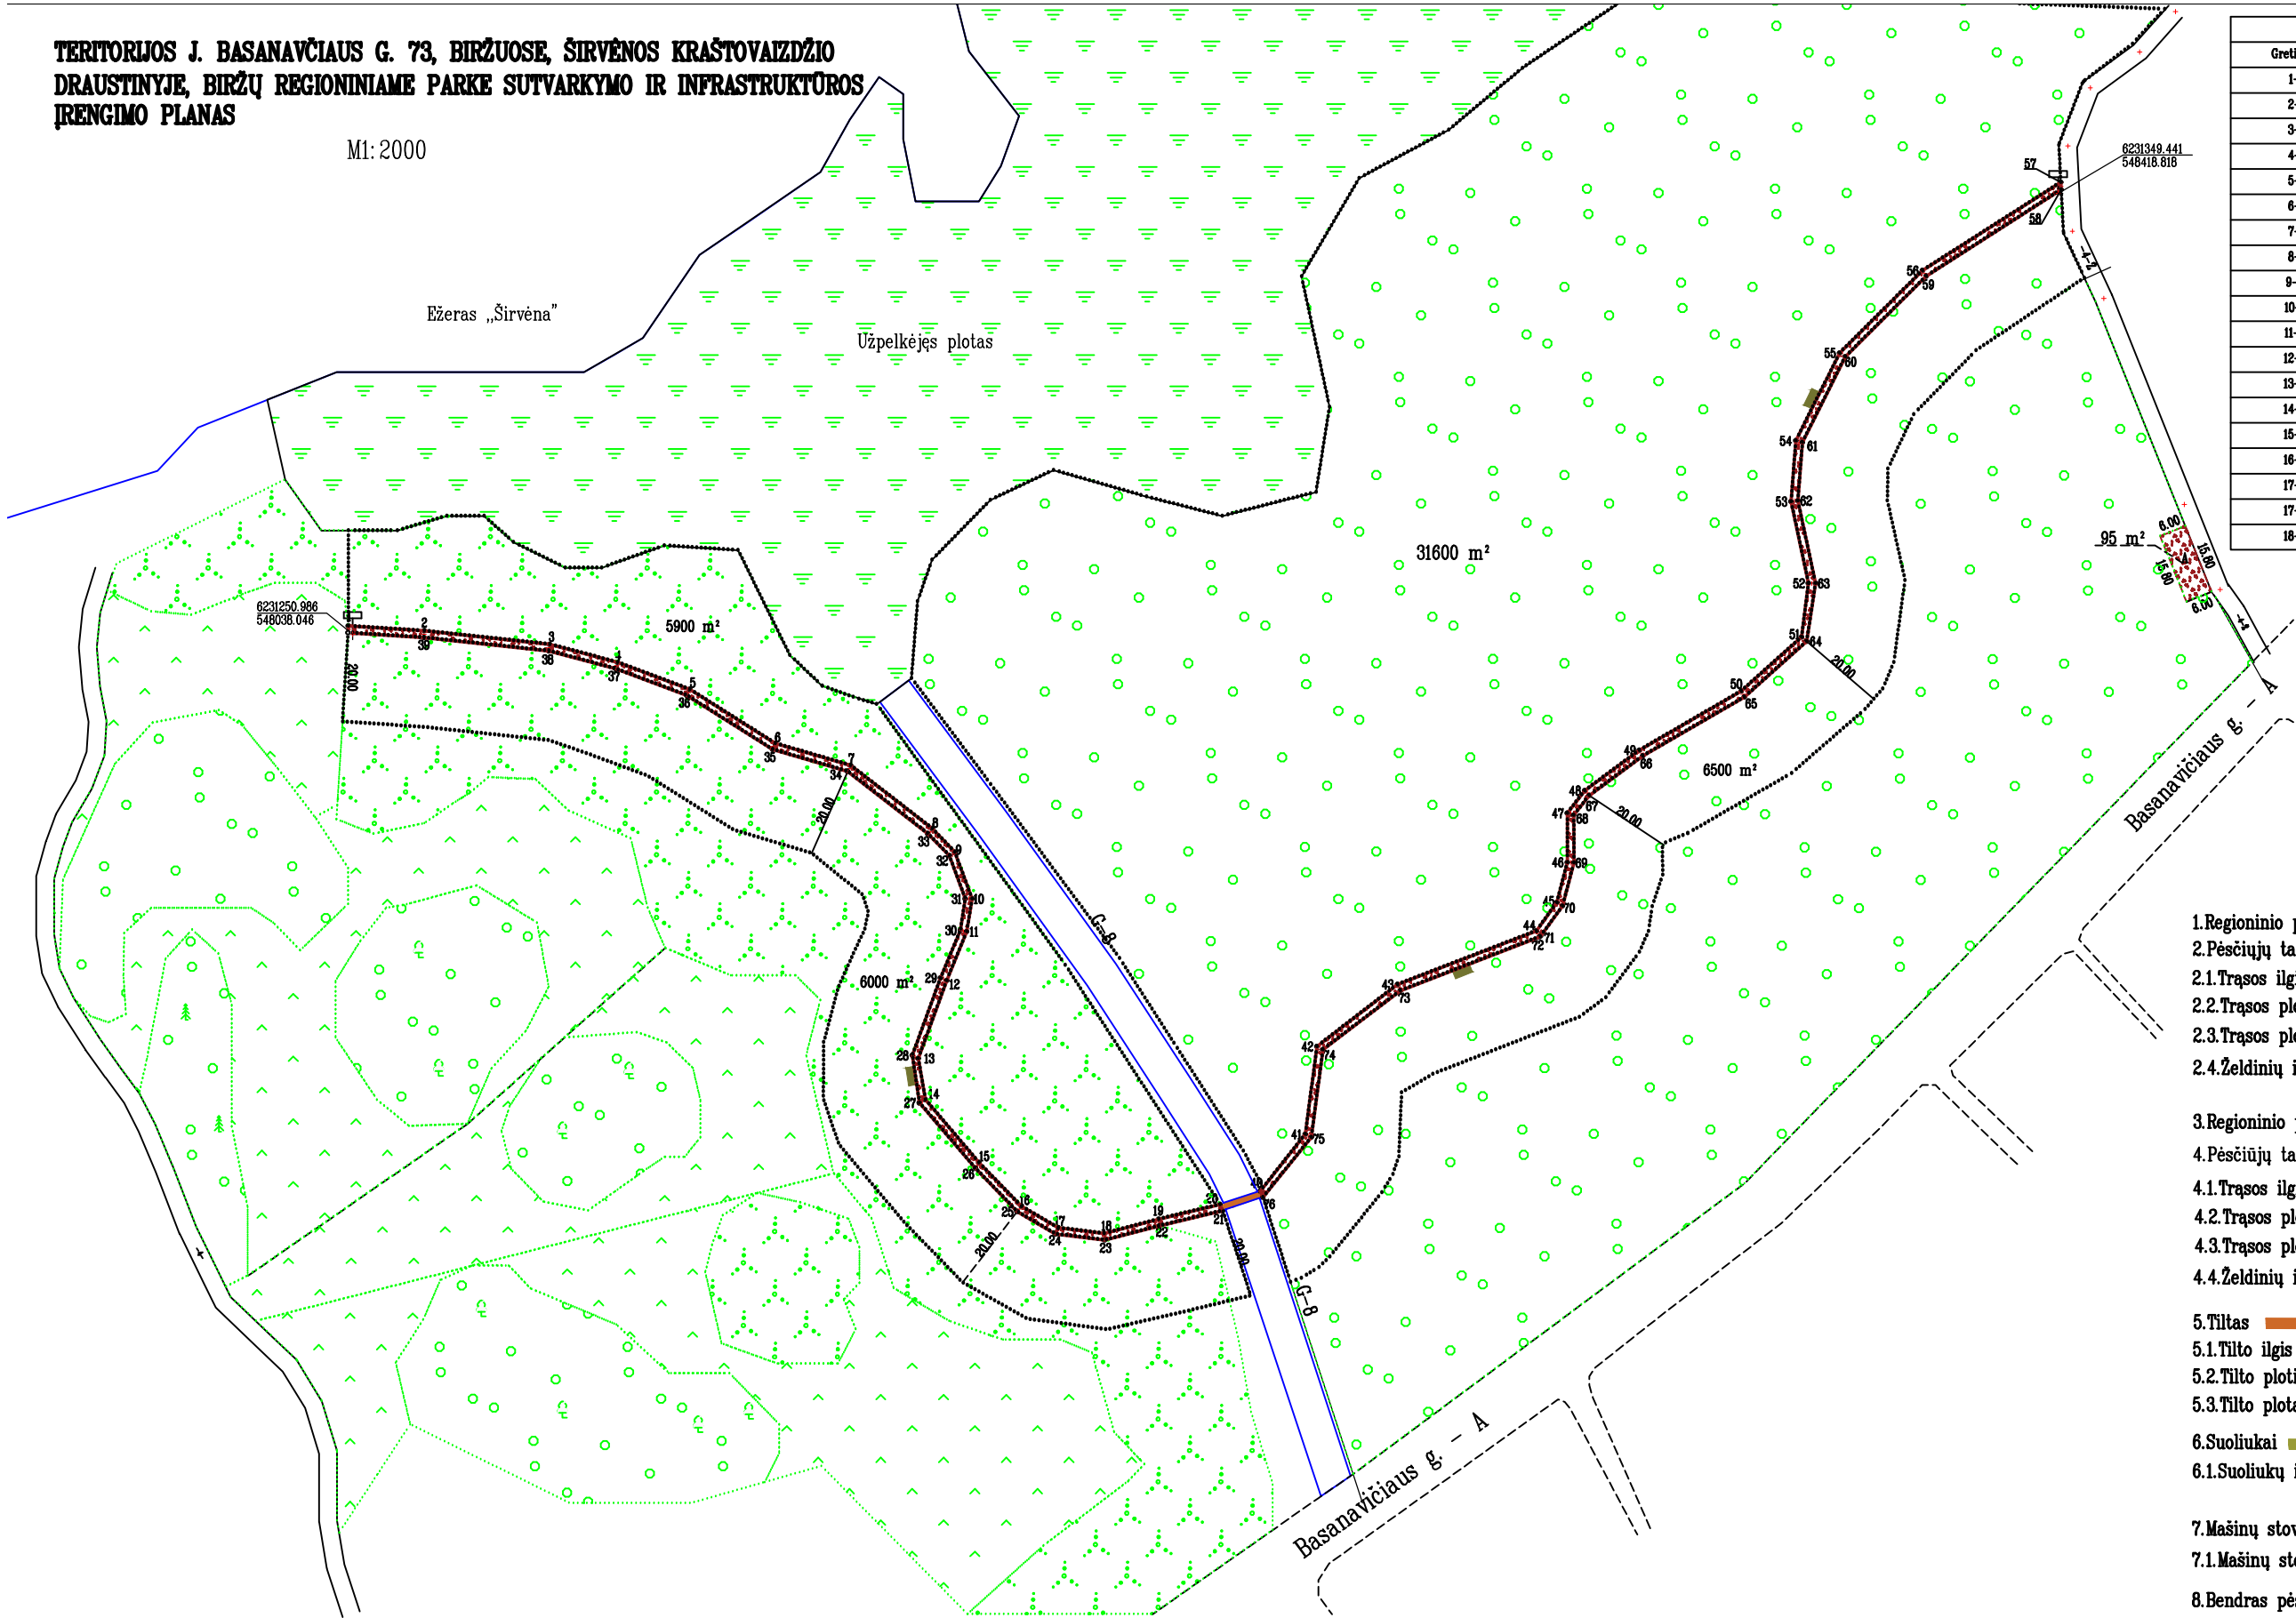

Linijų anotacijų lentelė	
Gretimybė	Atstumas
1-2	16.96
2-3	28.16
3-4	15.52
4-5	17.09
5-6	22.47
6-7	17.72
7-8	22.80
8-9	7.14
9-10	10.56
10-11	7.41
11-12	11.50
12-13	18.56
13-14	9.96
14-15	18.90
15-16	13.48
16-17	9.65
17-17	10.80
17-18	12.69
18-19	14.16

Linijų anotacijų lentelė	
Gretimybė	Atstumas
24-25	16.63
25-26	19.87
26-27	22.16
27-28	33.31
28-29	6.14
29-30	9.59
30-31	10.93
31-32	5.94
32-33	15.03
33-34	26.20
34-35	16.26
35-36	12.66
36-37	18.79
37-38	13.16
38-39	21.79
39-40	25.84
40-41	36.14

- 1.Regioninio parko stendas
- 2.Pėsčiųjų tako trasa iki tilto Nr.1
- 2.1.Trasos ilgis nuo Jaunimo parko iki tilto 285,53 m
- 2.2.Trasos plotis 1,5m
- 2.3.Trasos plotas 428.30 m²
- 2.4.Želdinių išvalymo plotas 11900 m²
- 3.Regioninio parko stendas
- 4.Pėsčiųjų tako trasa nuo tilto iki kelio Nr.2
- 4.1.Trasos ilgis nuo Jaunimo parko iki tilto 314,46 m
- 4.2.Trasos plotis 1,5m
- 4.3.Trasos plotas 471,69 m²
- 4.4.Želdinių išvalymo plotas 38100 m²
- 5.Tiltas
- 5.1.Tilto ilgis 9,00 m
- 5.2.Tilto plotis 1,80 m
- 5.3.Tilto plotas 14.25 m²
- 6.Suoliukai 3 vnt.
- 6.1.Suoliukų išmatavimai 1.80x0.44 m
- 7.Mašinų stovėjimo aikštutė
- 7.1.Mašinų stovėjimo aikštutės plotas 95 m²
- 8.Bendras pėsčiųjų trasos ilgis 600 m