


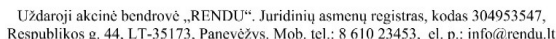

Uždangų aikštinė bendrovė „RENDU“. Juridinių asmenų registras, kodas 304953547,  
Respublikos g. 44, LT-35173, Panavėžys. Mob. tel.: 8 610 23453, el. p.: info@rendu.lt

|                                                           |                                                                                           |                 |                       |  |
|-----------------------------------------------------------|-------------------------------------------------------------------------------------------|-----------------|-----------------------|--|
| PROJEKTO PAVADINIMAS                                      | GYVENAMOSIOS PASKIRTIES (VIENO BUTO) PASTATO<br>KADUGIŲ G. 4, VILNIUJE STATYBOS PROJEKTAS |                 |                       |  |
| STATYTOJAS                                                | VILNIAUS MIESTO SAVIVALDYBĖ KODAS 111109233                                               |                 |                       |  |
| UŽSAKOVAS                                                 | VILNIAUS MIESTO SAVIVALDYBĖS ADMINISTRACIJA<br>KODAS 188710061                            |                 |                       |  |
| STATINIO ADRESAS                                          | KADUGIŲ G. 4, VILNIUS                                                                     |                 |                       |  |
| STATYBOS RŪŠIS                                            | NAUJA STATINIO STATYBA                                                                    |                 |                       |  |
| STATINIO<br>KLASIFIKAVIMAS PAGAL<br>JO NAUDOJIMO PASKIRTĮ | GYVENAMOSIOS PASKIRTIES PASTATAI (6.1)                                                    |                 |                       |  |
| STATINIO KATEGORIJA                                       | NEYPATINGASIS STATINYS                                                                    |                 |                       |  |
| PROJEKTO ETAPAS,<br>LAIDA                                 | TECHNINIS PROJEKTAS (TP), 0 LAIDA                                                         |                 |                       |  |
| DALIS                                                     | IX                                                                                        |                 |                       |  |
| BYLOS EIL. NR.                                            | APSAUGINĖS SIGNALIZACIJOS DALIS                                                           |                 |                       |  |
| PROJEKTO NR.                                              | R/0038                                                                                    |                 |                       |  |
| PROJEKTO DALIES NR.                                       | R/0038-01-TP-AS                                                                           |                 |                       |  |
| STATYTOJO PRITARIMAS<br>PROJEKTUI                         |                                                                                           |                 |                       |  |
| UAB „RENDU“                                               | Direktorė                                                                                 | E. Klimavičienė |                       |  |
|                                                           | PV                                                                                        | R. Skemundrienė | Atestato<br>Nr. 16508 |  |
|                                                           | PDV                                                                                       | L. Degutienė    | Atestato<br>Nr. 25765 |  |
|                                                           |                                                                                           |                 |                       |  |



**GYVENAMOSIOS PASKIRTIES (VIENO BUTO) PASTATO KADUGIŲ G. 4,  
VILNIUJE STATYBOS PROJEKTAS**

| DOKUMENTO ŽYMUO       | LAIDA | LAPAS | LAPŲ |
|-----------------------|-------|-------|------|
| R/0038-01-TP-AS.DBŽ-1 | 0     | 1     | 1    |

[illegible]



Uždaroji akcinė bendrovė „RENDU“. Juridinių asmenų registras, kodas 304953547,  
Respublikos g. 44, LT-35173, Panevėžys. Mob. tel.: 8 610 23453, el. p.: info@rendu.lt

BYLOS ŽYMUO:

R/0038-01-TP

STATINYS:

GYVENAMOSIOS PASKIRTIES (VIENO BUTO) PASTATO KADUGIŲ G. 4,  
VILNIUJE STATYBOS PROJEKTAS

PROJEKTO SUDETIES ŽINIARAŠTIS

| Tomas | Bylos (segtuvo) žymuo | Laida | Dokumento pavadinimas                                      | Pastabos |
|-------|-----------------------|-------|------------------------------------------------------------|----------|
| I     | R/0038-01-TP-BD       | 0     | BENDROJI DALIS                                             |          |
| II    | R/0038-01-TP-SP       | 0     | SKLYPO SUTVARKYMO DALIS                                    |          |
| III   | R/0038-01-TP-SA       | 0     | STATINIO ARCHITEKTŪROS DALIS                               |          |
| IV    | R/0038-01-TP-SK       | 0     | STATINIO KONSTRUKCIJŲ DALIS                                |          |
| V     | R/0038-01-TP-VN       | 0     | VANDENTIEKIO IR NUOTEKŲ ŠALINIMO DALIS                     |          |
| VI    | R/0038-01-TP-ŠVOK     | 0     | ŠILDYMO, VĖDINIMO IR ORO KONDICIONAVIMO DALIS              |          |
| VII   | R/0038-01-TP-E        | 0     | ELEKTROTECHNIKOS (ŽAIBOSAUSGOS) DALIS                      |          |
| VIII  | R/0038-01-TP-ER       | 0     | ELEKTRONINIŲ RYŠIŲ DALIS                                   |          |
| IX    | R/0038-01-TP-AS       | 0     | APSAUGINĖS SIGNALIZACIJOS DALIS                            |          |
| X     | R/0038-01-TP-GSS      | 0     | GAISRO APTIKIMO IR SIGNALIZAVIMO DALIS                     |          |
| XI    | R/0038-01-TP-SO       | 0     | PASIRENGIMAS STATYBAI IR STATYBOS DARBŲ ORGANIZAVIMO DALIS |          |
| XII   | R/0038-01-TP-KS       | 0     | STATYBOS SKAIČIUOJAMOSIOS KAINOS NUSTATYMO DALIS           |          |
| XIII  | R/0038-01-TP-SI       | 0     | STATINIO INTERJERO DALIS                                   |          |
| XIV   | R/0038-01-TP-LVN      | 0     | LAUKO VANDENTIEKIO IR NUOTEKŲ ŠALINIMO DALIS               |          |
| XV    | R/0038-01-TP-ŠG       | 0     | ŠILUMOS GAMYBOS DALIS                                      |          |
| XVI   | R/0038-01-TP-SI. BA   | 0     | STATINIO INTERJERO DALIS (BALDAI IR ĮRANGA)                |          |



Uždaroji akcinė bendrovė „RENDU“. Juridinių asmenų registras, kodas 304953547,  
Respublikos g. 44, LT-35173, Panevėžys. Mob. tel.: 8 610 23453, el. p.: info@rendu.lt

## PAŽYMA APIE ĮMONĖJE NAUDOJAMĄ PROGRAMINĘ ĮRANGĄ

|   |
|---|
| Programinė įranga „ESRI ArcEditor Urbanistika v.10 vardinis licencijų paketas (susideda iš: ArcEditor v.10, Spatial Analyst v.10, 3D Analyst v.10, ArcGis Publisher v.10, Data Interoperability v.10)“ |
| Programinė įranga „Autodesk Architectural Desktop 2007“   |
| Programinė įranga „ArcGIS v.9.3.1 International ArcEditor Urban“   |
| Programinė įranga „Detalieji planai“   |
| Programinė įranga „AutoCad Revit Architecture Suite 2009“   |
| Programinė įranga „Sistela“   |
| Programinė įranga „STAAD PRO 2004 UNL“   |
| Programinė įranga „AutoCad Architecture 2008“   |
| Programinė įranga „AutoCad Revit Architecture Suite 2010“   |
| Programinė įranga „AutoCad Architecture 2009“   |
| Programinė įranga „AutoCad Architectural Desktop 2006“   |
| Programinė įranga „AutoCad Architecture LT 2002“   |
| Programinė įranga „AutoCad Revit Structure Suite 2008“   |
| Programinė įranga „GstarCad 2020 Professional 2020“   |
| Programinė įranga „GstarCad 2021 Professional 2021“   |

Direktore


SUDERINTA:  
Bendrija "Vilniaus Viltis"

TVIRTINAMA:  
Vilniaus miesto savivaldybės administracijos  
Socialinių paslaugų skyriaus vedėja

2021 m. \_\_\_\_\_ - \_\_\_\_\_ d.

2021 m. \_\_\_\_\_ - \_\_\_\_\_ d.

**GYVENAMOSIOS PASKIRTIES (ĮVAIRIŲ SOCIALINIŲ GRUPIŲ ASMENIMS)  
PASKIRTIES PASTATO (6.4), KADUGIŲ G. 4, VILNIUJE, STATYBOS TECHINIO  
PROJEKTO PARENGIMAS, STATYBĄ LEIDŽIANČIO DOKUMENTO GAVIMAS IR  
STATINIO PROJEKTO VYKDYMO PRIEŽIŪRA  
PROJEKTAVIMO UŽDUOTIS  
(TECHNINĖ SPECIFIKACIJA)**

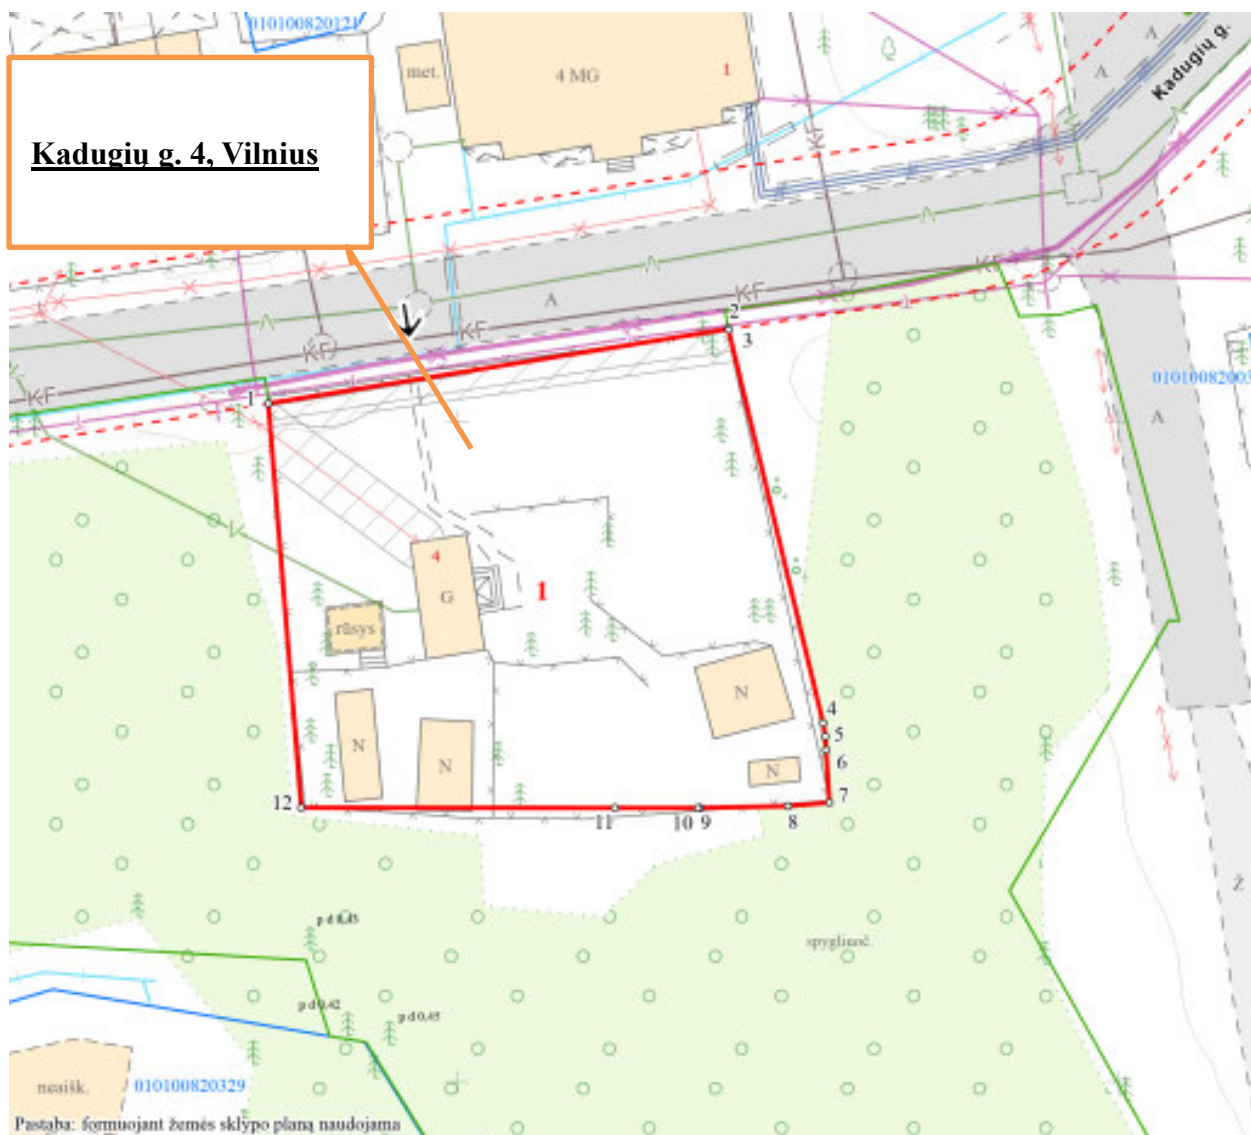

*Pav.Nr.1 Žemės sklypo planas*

| Eil. Nr. | Pavadinimas   |
|----------|---|
|          | Reikalavimai   |
|          | <b>I. Bendra informacija apie pirkimo objektą</b>   |
| 1.       | <b>Projekto pavadinimas</b><br><i>(Projektuotojas projekto pavadinimą suformuoja pagal STR 1.04.04:2017 „Statinio projektavimas, projekto ekspertizė“ 6.8. punktą. Pavadinimas gali būti tikslinamas projektavimo metu, Projektuotojui suderinus pavadinimą su Vilniaus miesto savivaldybės administracijos Vyrčiausiojo miesto architekto skyriumi)</i>   |
|          | <b>Gyvenamosios paskirties (įvairių socialinių grupių asmenims) paskirties pastato (6.4), Kadugių g. 4, Vilniuje, statybos projektas</b>   |
| 2.       | <b>Statytojas (Užsakovas)</b><br>Statytojas (Užsakovas) - Vilniaus miesto savivaldybė, a.k. 111109233, Konstitucijos pr. 3, LT-09601 Vilnius   |
| 3.       | <b>Projekto valdytojas</b><br>UAB „Vilniaus vystymo kompanija“, į. k. 120750163, Algirdo g. 19, LT-03218 Vilnius   |
| 4.       | <b>Statinio statybos rūšis</b><br><i>(Statinio statybos rūšis nustatoma pagal projektuojamų darbų apimtį vadovaujantis STR 1.01.08:2002 „Statinio statybos rūšys“ ir gali būti tikslinama projektavimo metu)</i>   |
|          | Naujo statinio statyba<br>Statinio griovimas   |
| 5.       | <b>Statinio kategorija</b><br><i>(Nustatoma vadovaujantis STR 1.01.03:2017 „Statinių klasifikavimas“)</i>   |
|          | Neypatingasis statinys   |
| 6.       | <b>Projekto rengimo etapas</b><br><i>(Vadovaujantis STR 1.04.04:2017 „Statinio projektavimas, projekto ekspertizė“ 11.1 punktu, kai taikant Viešųjų pirkimų įstatymą statybos rangovas parenkamas pagal techninį projektą.)</i>   |
|          | Techninis projektas   |
| 7.       | <b>Statybos vieta</b><br>Kadugių g. 4   |
| 8.       | <b>Projektuotojas</b><br>Renkamas konkurso metu   |
| 9.       | <b>Žemės sklypo ir esamų statinių paskirtis ir bendrieji (techniniai ir paskirties) rodikliai</b><br><b>Žemės sklypas:</b> <ul style="list-style-type: none"> <li>– Unikalus Nr.: 4400-5586-4569</li> <li>– Kadastro Nr.: 0101/0082:366</li> <li>– Daikto pagrindinė naudojimo paskirtis: kita</li> <li>– Naudojimo būdas: vienbučių ir dvibučių gyvenamųjų pastatų teritorijos</li> <li>– Plotas: 0,1264 ha</li> <li>– Projektuojamo pastato bendrasis plotas ne daugiau kaip 400 m<sup>2</sup></li> <li>– Pastato aukštis – 1 aukšto, be rūšio</li> <li>– Projektuojamo paslaugų paskirties pastato energinio naudingumo klasė A++</li> <li>– Projektuojamo paslaugų paskirties pastato garso klasė ne žemesnė kaip D</li> <li>– Gyvenamųjų vietų skaičius projektuojame pastate: ~ 10 gyventojų</li> </ul>     |
|          | <b>II. Perkamų projektavimo paslaugų apimtis, trukmė ir užsakovo pateikiami duomenys</b>   |
| 10.      | <b>Projektavimo (įprastos) paslaugos</b><br><b>Gyvenamosios paskirties (įvairių socialinių grupių asmenims) paskirties pastato (6.4), Kadugių g. 4, Vilniuje, statybos techninio projekto (toliau – Projektas) parengimo, statybą leidžiančio dokumento gavimo ir statinio projekto vykdymo priežiūros paslaugos (toliau – SPVP).</b> <ol style="list-style-type: none"> <li>1. Projektas turi būti rengiamas naudojant licencijuotas programas.</li> <li>2. Projekto rangovas (toliau – Projektuotojas) pagal Lietuvos Respublikos įstatymų ir kitų teisės aktų reikalavimus projektavimo paslaugas privalo atlikti tokios sudėties bei apimtys, kad ji būtų pakankama projekto paskirčiai įgyvendinti ir atitiktų aukščiausius šiuo metu projektavimo darbų rinkoje taikomus profesinius standartus.</li> </ol> |

**Projektinių pasiūlymų (toliau - PP) parengimas ir viešinimo procedūrų atlikimas, specialiųjų architektūros reikalavimų ir prisijungimo sąlygų gavimas.**

1. Projektuotojas turi parengti, suderinti su Statytoju (Užsakovu), Projekto valdytoju ir atlikti parengtų PP derinimą ir viešinimą teisės aktų nustatyta tvarka. Statytojo funkcijos, apibrėžtos STR 1.04.04:2017 „Statinio projektavimas, projekto ekspertizė“ VIII. sk. „Visuomenės informavimas apie numatomą statinių (jų dalių) projektavimą ir visuomenės dalyvavimas svarstant statinių (jų dalių) projektinius pasiūlymus“ deleguojamos Projektuotojui.
2. Parengtų ir teisės aktų nustatyta tvarka suderintų PP pagrindu Projektuotojas gauna specialiuosius architektūros reikalavimus (SAR).
3. PP paskirtis:
  - išreikšti Statytojo (Užsakovo) sumanyto projektuoti statinio ar statinio dalies architektūros ir kitų pagrindinių sprendinių idėją;
  - informuoti visuomenę apie visuomenei svarbaus statinio numatomą projektavimą;
  - specialiesiems reikalavimams nustatyti;
  - naudoti kaip medžiagą projektuotojo parinkimo konkursui;
  - nustatyti žemės sklypo teritorijos naudojimo reglamento parametrus.
4. Rengiant PP, vadovautis STR 1.04.04:2017 „Statinio projektavimas, projekto ekspertizė“ 13 priedu.
5. PP sudėtis ir sprendinių detalumas (aiškinamasis raštas, grafinė dalis, projektinių pasiūlymų vaizdinė informacija) privalo atitikti STR 1.04.04:2017 „Statinio projektavimas, projekto ekspertizė“ 13 priedo 8 punkto reikalavimus.
6. PP sudėtis (įskaitant, bet neapsiribojant):
  - aiškinamasis raštas (nurodoma statinio statybos vieta, sklypo rodikliai, žemės sklypo teritorijos naudojimo reglamento parametrai, statinio (pastato) techniniai ir paskirties rodikliai, statinio statybos rūšis, paaiškinami ir pagrindžiami PP sprendiniai, nurodomi laikančiųjų konstrukcijų ir išorinių atitvarų parinkimo motyvai ir kita. Aiškinamajame rašte pateikiamas statinyje numatomos veiklos aprašymas, pateikiami orientaciniai energinių išteklių (elektros energijos, šilumos, geriamojo vandens ir kitų išteklių) kiekiai ir apsirūpinimo šaltiniai, nuotekų ir atliekų tvarkymo pasiūlymai.)
  - grafinė dalis (žemės sklypo su gretima urbanistine aplinka planas, kuriame nurodomas statinio išdėstymas, susisiekimo komunikacijos, inžineriniai tinklai, automobilių parkavimo vietos (kai jos planuojamos įrengti žemės sklype) ir kita; pastato aukštų planų schemos; pastato charakteringų pjūvių schemos; pastato (jo dalių) fasadai; sklypo apželdinimo detalūs sprendiniai).
  - PP vaizdinė informacija (statinių su gretima urbanistine aplinka vizualizacijos, sklypo sprendiniai, įskaitant apželdinimo sprendinius).
  - kita informacija (sąmatiniai skaičiavimai. Pastato su įranga bei sklypo sutvarkymo sprendiniais rangos darbų su įranga sustambinti sąmatiniai skaičiavimai. Projektuotojas parengęs ir suderinęs PP su Statytoju (Užsakovu) ir Projekto valdytoju, pateikia sustambintus rangos darbų su įranga sąmatinius skaičiavimus (pasirašytus atestuoto statybos skaičiuojamosios kainos nustatymo dalies PDV).
7. Architektūriniai reikalavimai:
  - Sklypo užstatymo rodikliai turi būti kontekstualūs aplinkoje vyraujančiam esamam arba teritorijų planavimo dokumentais suplanuotam užstatymui (rekomenduojama išlaikyti aplinkoje vyraujančio užstatymo pobūdį, jeigu tik tai leidžia įgyvendinti užstatymo apimtys).
  - Pastatą ir jo aplinką formuoti įvertinus aplinkos užstatymo charakterį, proporcijas bei mastelį. Nagrinėti numatomų sprendinių fasado, jo detalių kompozicijos bei jų spalvinio sprendimo integruotumą aplinkoje. Siekti funkcionalaus ir šiuolaikiško pastato įvaizdžio, kuris harmonizuotu konteksto aplinką savo architektūriniu sprendimu.
  - Aiškinamajame rašte motyvuotai apibūdinti teritorijos sutvarkymo planinės ir erdvinės kompozicijos idėją, nagrinėti gamtos ir užstatymo silueto santykį, tinkamai parinkti poilsio zonų vietas, pagrįsti įveisiamų augalų rūšinę sudėtį bei nurodyti jų parinkimo motyvus.

- Skype pirmenybė teikiama želdynų sistemai formuoti, želdiniais švelninti vizualinę pastato įtaką aplinkai, numatyti pastato prieigų apželdinimą. Sklypo želdiniais ir gerbūvio elementais atskirti viešas (gatvės) erdves nuo privačių kiemo erdvių.
- Ypatingą dėmesį skirti pastato prieigų sutvarkymui numatant patogius pėsčiųjų ryšius sklypo ribose bei įvertinant jų tęstinumo galimybes prieigose, aprašyti sklypo dangų medžiagiškumą bei parinkimo motyvus.
- Automobilių stovėjimo aikštes skaidyti želdiniais (medžių, krūmų ir žolinių augalų juostomis).
- Atlikti esamų želdinių vertinimą sklype ir - jei projektuojamos dangos priartėja arčiau nei per 5 metrus - valstybinėje žemėje. Plane želdinius žymėti nurodant realų lajos projekcijos plotą plane suteikti jiems unikalų numerį, nurodyti kamieno skersmenį ir būklę. Saugotinių želdinių būklė vertinama remiantis LR AM įsakymu D1-5 patvirtintų taisyklių „Dėl Želdynų ir želdinių inventorizavimo ir apskaitos taisyklių“ 2 priedu (informaciją kurie želdiniai yra saugotini rasite 2008 m. kovo 12 d. LR Vyriausybės nutarime Nr. 206). Aiškiai grafiškai vaizduoti šalinamus medžius, nurodyti šalinimo priežastį.
- Projektinių pasiūlymų sprendiniuose akcentuoti būsimų sprendinių įtaką vietos kraštovaizdžiui, sklypo ir gretimos aplinkos ekologinei būklei; susiklosčiusiems socialiniams veiksniams, įvertinti kaip funkcionuos jungtys su gretimybėmis.
- Pateikti projektuojamų želdinių (medžių, krūmų, žolinių augalų, lianų) rūšis, preliminarūs kiekius, komponavimo būdus ir jų parinkimo motyvus. Aprašyti sklypo dangų medžiagiškumą, parinkimo motyvus. Vadovautis LR Želdynų įstatymo 19 straipsnio 3 ir 4 punktu. Rengiant tolimesnę projekto techninę dokumentaciją vadovautis LR Aplinkos ministro 2007 m. gruodžio 29 d. įsakymu Nr. D1-719 „Dėl atskirųjų ir priklausomųjų Želdynų kūrimo ir tvarkymo projektų rengimo tvarkos aprašo patvirtinimo“.
- Vadovautis Vilniaus miesto savivaldybės paskelbtomis 10 taisyklių geresnei miesto architektūrai.

#### **Projekto parengimo paslaugos.**

1. Projekto apimtis ir detalumas turi būti pakankamas Statytojo (Užsakovo) sumanymui suprasti, projekto ekspertizei atlikti, statinio statybos skaičiuojamajai kainai nustatyti, statybos rangovui parinkti, statybą leidžiančiam dokumentui gauti ir darbo projektui parengti.
2. Projekto sudedamųjų dalių sprendiniuose nurodomos statybos produktų charakteristikos (klasės, savybės, vertės), o ne konkrečių statybos produktų pavadinimai ar konkretūs statybos produktų gamintojai, importuotojai, platintojai ar įgaliojėji atstovai.
3. Atsižvelgiant į statinio naudojimo paskirtį, statybos rūšį, specialiąsias ir prisijungimo sąlygas, turi būti parengtos visos statiniui rekonstruoti ir naudoti būtinos Projekto dalys, kurių sprendiniai įgyvendintų esminius statinių, statinio architektūros, aplinkos, visuomenės sveikatos saugos, kraštovaizdžio, energinio naudingumo ir kitos apsaugos (saugos), trečiųjų asmenų interesų apsaugos, neįgaliųjų socialinės integracijos ir paskirties reikalavimus. Projekto sudedamųjų dalių sudėtis ir sprendinių detalumas (techninės specifikacijos, aiškinamieji raštai, brėžiniai ir sprendinius pagrindžiantys skaičiavimai) Statytojo (Užsakovo) reikalavimu privalo atitikti STR 1.04.04.2017 „Statinio projektavimas, projekto ekspertizė“ 8 priedo reikalavimus.
4. **Projekto sudedamosios dalys (įskaitant, bet neapsiribojant):**
  - bendroji - BD;
  - sklypo sutvarkymas (sklypo planas) - SP;
  - architektūros - SA;
  - konstrukcijų - SK;
  - susisiekimo - S;
  - vandentiekio ir nuotekų šalinimo - VN;
  - šildymo, vėdinimo (įskaitant mechaninį dūmų šalinimą, jeigu toks reikalingas) ir oro kondicionavimo - ŠVOK;

|     |   |
|-----|---|
|     | <ul style="list-style-type: none"> <li>• šilumos gamyba ir transformavimas (šilumos punktas, atsinaujinantys energijos šaltiniai, įeigu projektuojami) - TŠ;</li> <li>• elektrotechnikos (įskaitant žaibosaugą) - E;</li> <li>• elektroninių ryšių (telekomunikacijų) - ER;</li> <li>• apsauginės signalizacijos - AS;</li> <li>• gaisro aptikimo ir signalizavimo (įskaitant įspėjimo apie gaisrą ir evakuacijos valdymo sistemą) - GSS;</li> <li>• procesų valdymo ir automatizacijos - PVA;</li> <li>• gaisrinės saugos - GS;</li> <li>• pasirengimo statybai ir statybos darbų organizavimo - SO;</li> <li>• statybos skaičiuojamosios kainos nustatymo - KS;</li> <li>• pastato projekto energinio naudingumo sprendinių dalis (įskaitant projekcinio energinio naudingumo sertifikato parengimą) - PEN;</li> <li>• statinio interjeras (interjero sprendiniai: baldų ir integruotos įrangos išdėstymas patalpose, patalpų apdailos medžiagų ir spalvinio sprendimo parinkimas; grindų, lubų, sienų išklotinės su jose montuojamais inžinerinių sistemų elementais (sanitariniuose mazguose, bendrosiose patalpose, miegamuosiuose ir kt.; baldų techninių specifikacijų ir žiniaraščių parengimas, kt.; patalpų 3D vizualizacijos) - SI;</li> <li>• griovimo (esamų pastatų griovimo) – GO;</li> <li>• kitos būtinos dalys, kurias, įvertinęs projektuojamų statinių specifiką, specialiuosius architektūros reikalavimus ir išduotas prisijungimo sąlygas, Projektuotojas suderina su Statytoju (Užsakovu) ir Projekto valdytoju.</li> </ul> <p>5. Projektavimo užduotis patikslinama (STR1.04.04:2017 „Statinio projektavimas, projekto ekspertizė“ 1 priedas p.2.1.; p.2.2.) ir Projekto sudedamosios dalys galutinai suderinamos su Statytoju (Užsakovu) ir Projekto valdytoju gavus technines prisijungimo sąlygas ir specialiuosius architektūros reikalavimus.</p> <p>6. Žiniaraščiai grupuojami pagal finansavimo šaltinius, tinkamus ir netinkamus finansuoti darbus, konstruktyvus, inžinerinius tinklus ir kt. Statytojo (Užsakovo) ar Projekto valdytojo pateiktus reikalavimus.</p> <p>7. Projektuojant lauko inžinerinius tinklus, susisiekimo komunikacijas ir kitą pastatą aptarnaujančią infrastruktūrą už sklypo ribų, Projektuotojas (esant poreikiui) parengia atskirus techninius projektus su atskirtais žiniaraščiais ir atskiromis sąmatomis.</p> <p>8. Esant poreikiui, Projektuotojas privalės (Statytojo (Užsakovo) vardu) gauti atskirus statybą leidžiančius dokumentus inžineriniams statiniams.</p> <p>9. Esant poreikiui, Projektuotojas privalės Statytojui (Užsakovui) ir/ar Projekto valdytojui pateikti projektinius sprendinius pagrindžiančius detalius skaičiavimus, kurių rezultatai pateikiami Projekto sudedamųjų dalių aiškinamuosiuose raštuose ir brėžiniuose.</p> |
| 11. | <p><b>Kitos (papildomos) paslaugos, susijusios su projektavimo paslaugomis</b></p> <p><b>Kitos Projektuotojui deleguojamos, Projektuotojo užsakomos, suderinamos, apmokamos ir atliekamos paslaugos:</b></p> <ol style="list-style-type: none"> <li>1. Turi būti įvertinti galiojančių teritorijų planavimo dokumentų reikalavimai.</li> <li>2. Projektiniai inžineriniai geologiniai ir geotechniniai tyrimai (IGG) (vadovaujantis STR 1.04.02:2011 „Inžineriniai geologiniai ir geotechniniai tyrimai“ ), reikalingi projektiniams sprendiniams įgyvendinti. Projektuotojas parengia IGG techninę užduotį, užsako ir apmoka IGG tyrimus. Projektuotojas parengia statybos sklypo projektinių inžinerinių geologinių ir geotechninių tyrimų ataskaitą su tyrimų registravimo numeriu Žemės gelmių registre, o ypatingųjų statinių projektuose – ir Lietuvos geologijos tarnybos rašto apie šios ataskaitos vertinimą ir priėmimą kopija.</li> <li>3. Geodeziniai topografiniai tyrimai, reikalingi projektiniams sprendiniams įgyvendinti. Projektuotojas užsako ir apmoka topografinę nuotrauką; projektavimo eigoje, esant būtinybei, ją papildo. Topografinėje nuotraukoje būtina nurodyti taškų visas tris koordinates (x, y, z).</li> <li>4. Visų reikalingų Projekto parengimui lauko inžinerinių tinklų ir susisiekimo komunikacijų prisijungimo sąlygų, rašytinių pritarimų (vadovaujantis STR 1.05.01:2017 „Statybą leidžiantys dokumentai. Statybos užbaigimas. Statybos sustabdymas. Savavališkos</li> </ol>   |

|  |   |
|--|---|
|  | <p>statybos padarinių šalinimas. Statybos pagal neteisėtai išduotą statybą leidžiantį dokumentą padarinių šalinimas“ 6 priedu) gavimas Statytojo (Užsakovo) vardu (tiek sklypo viduje, tiek už jo ribų).</p> <p>5. Turi būti įvertinti statybos vietoje esantys lauko inžineriniai tinklai ir kitos komunikacijos. Esant inžinerinių tinklų nepakankamiems galingumams, diametrams, tinklų susikirtimams ir t.t. Projektuotojas privalo Projekte (arba atskiruose, kituose projektuose) užtikrinti ir suprojektuoti jų galingumo, diametrų padidinimą, iškėlimą, atitraukimą, paklojimą futliaruose (kevaluose, vamzdžiuose), kamerų iškėlimą, patraukimą ir t.t.</p> <p>6. Visų reikalingų derinimų ir rašytinių pritarimų (vadovaujantis STR 1.05.01:2017 „Statybą leidžiantys dokumentai. Statybos užbaigimas. Statybos sustabdymas. Savavališkos statybos padarinių šalinimas. Statybos pagal neteisėtai išduotą statybą leidžiantį dokumentą padarinių šalinimas“ 6 priedu) gavimas Statytojo (Užsakovo) vardu. Visi derinimai ir sutikimai privalo būti gauti iki Projekto (jei būtina, ir kitų techninių projektų) patalpinimo į IS „Infostatyba“ statybą leidžiančiam dokumentui gauti.</p> <p>7. Nacionalinės žemės tarnybos (NŽT) leidimo projektuoti ir statyti susisiektimo komunikacijas, inžinerinius tinklus ir kitus statinius valstybinėje žemėje ir/ar šalia sklypo ribos gavimas. NŽT sutikimas privalo būti gautas iki Projekto patalpinimo į LR IS „Infostatyba“.</p> <p>(Būtina gauti NŽT sutikimą projektuojant ir gatvių raudonųjų linijų ribose).</p> <p>8. Turi būti gauti kaimyninių sklypų savininkų (naudotojų) sutikimai projektuoti ir statyti susisiektimo komunikacijas ir inžinerinius tinklus (jeigu tokie reikalingi).</p> <p>9. Visų kitų reikalingų sutikimų, suderinimų ar pritarimų gavimas. Visų kitų darbų, susijusių su prisijungimo sąlygose ir specialiuosiuose reikalavimuose apibrėžtais reikalavimais, derinimo metu derinimo institucijų iškeltais (pvz.: sklypo, inžinerinių servitutų suformavimas, suderinimas ir notarinis įforminimas (notaro paslaugos), kompensacijų apskaičiavimas, išskyrus kompensacijų sumokėjimą) ar įstatyminiuose ir normatyviniuose dokumentuose nustatytais reikalavimais atlikimas (jeigu tai priklauso Projektuotojui atlikti pagal galiojančius įstatyminius ir normatyvinius dokumentus ar pagal galiojančius įstatyminius ir normatyvinius dokumentus Statytojas (Užsakovas) gali juos pavesti atlikti Projektuotojui). Servitutus Projektuotojas privalo suformuoti ir įteisinti (įregistruoti) iki Projekto įkėlimo į LR IS „Infostatyba“ SLD gauti.</p> <p>10. Rengdamas Projektą, Projektuotojas privalo parengti lauko inžinerinių tinklų išilginių profilių brėžinius.</p> <p>11. Visoje Projekto apimtyje susisiektimo sistemos dizaino detalės, elementų pločiai, skerspjūviai turi išlaikyti vieningus funkciškai pagrindžiamus parametrus. Nedelsiant informuoti Statytoją (Užsakovą) bei Projekto valdytoją, jeigu to nepavyksta padaryti dėl objektyvių nuo Projektuotojo nepriklausančių aplinkybių - esamo užstatymo, greta objektų nuosavybės, reljefo ypatybių ir panašiai.</p> <p>12. Projektavimo eigoje įgyvendinamų Projekto sprendinių pateikimas ir aptarimas su Statytoju (Užsakovu) ir/ar Projekto valdytoju ne rečiau kaip kas 14 kalendorinių dienų, visą sutarties įgyvendinimo laikotarpį. Projekto valdytojui pareikalavus, Projektuotojas turės pateikti Projekto sprendinių išaiškinimus, patikslinimus bei kitą Projekto įgyvendinimui reikalingą informaciją raštu. Projekto (-ų) sprendiniai turi būti ekonomiškai pagrįsti ir racionalūs, Statytojui (Užsakovui) ir/ar Projekto valdytojui pareikalavus, Projektuotojas turės raštu pateikti projektinių sprendinių parinkimo motyvus ir jų ekonominį pagrindimą, atliktą palyginus skirtingų sprendinių skaičiuojamąją kainą, galimus eksploatavimo kaštus, tvarų išteklių naudojimą ir kt. Turi būti įvertintas ir variantinis Projekto dalių projektinių sprendinių pateikimas Statytojui (Užsakovui) ir Projekto valdytojui (iki 3 (trijų) kokybiškų, Statytojo (Užsakovo) sumanymą atitinkančių projektinių sprendinių variantų).</p> <p>13. Projekto dokumentacijos (apibrėžtos STR 1.04.04:2017 „Statinio projektavimas, projekto ekspertizė“ 122.1. punkte, gavus Statytojo (Užsakovo) ir Projekto valdytojo pritarimą) pateikimas bendrajai projekto ekspertizei atlikti. Projektuotojas privalo pateikti Projektą pagal ekspertizės (-ių) akte nurodytas privalomas pastabas projektavimo darbų sutartyje nustatytu laiku be papildomo apmokėjimo. Pateisytą Projektą gavus bendrosios projekto</p> |
|--|---|

|  |   |
|--|---|
|  | <p>ekspertizės aktą su išvada, kad Projektą galima tvirtinti, Projektuotojas teikia Statytojui (Užsakovui) tvirtinti.</p> <p>14. Patvirtinto Projekto patalpinimas į Lietuvos Respublikos statybos leidimų ir statybos valstybinės priežiūros informacinę sistemą „Infostatyba“. Projektuotojas privalo pataisyti Projektą pagal derinančių institucijų pastabas be papildomo apmokėjimo.</p> <p>15. Projektuotojas privalo teikti visą informaciją apie Projekto derinimo eigą LR IS „Infostatyba“ Statytojui (Užsakovui) ir/ar Projekto valdytojui.</p> <p>16. Statybą leidžiančių dokumentų gavimas (Statytojo (Užsakovo) vardu) ir jų apmokėjimas.</p> <p>17. Projektuotojo suteiktų paslaugų apmokėjimas vykdomas gavus Projekto valdytojo pritarimą tam tikram etapui.</p> <p>18. Prieš pasirašant perdavimo – priėmimo aktą už suteiktas paslaugas Projektuotojas turi pateikti suteiktų paslaugų (topografinių tyrimų; PP, Projekto) redaguojamus failus.</p> <p>19. Projektuotojas privalo parengti Projektą taip, kad nebūtų prieštaravimų ir neatitikimų skirtingose Projekto dalyse bei Projekto dalių projektiniuose sprendiniuose. Tuo atveju, jei tokie neatitikimai bus nustatyti vykdant viešąjį rangos darbų pirkimo konkursą arba statybos metu, Projektuotojas privalo nedelsiant koreguoti dokumentaciją taip, kad nebūtų pažeisti teisėti Statytojo (Užsakovo) interesai, be papildomo apmokėjimo.</p> <p>20. Projektinės dokumentacijos klaidų, prieštaravimų, neatitikimų normatyviniams dokumentams, Projekto sprendinių ir sudedamųjų dalių tarpusavio nesuderinamumo ir/ar prieštaravimų, blogų Projekto sprendinių neatlygintinas taisymas viso sutarties galiojimo metu. Statytojui (Užsakovui) ir/ar Projekto valdytojui patyrus nuostolių, Projektuotojas atlygina žalą įstatymų nustatyta tvarka.</p> <p>21. Viso sutarties galiojimo metu (iki statinio statybos užbaigimo dokumento surašymo datos) Statytojui (Užsakovui) ar Projekto valdytojui užsakius pakartotinę Projekto ekspertizę (bendrąją, dalinę, specialiąją), Projektuotojas privalo pataisyti Projektą pagal derinančių pastabas be papildomo apmokėjimo.</p> <p>22. Statytojui (Užsakovui) ir/ar Projekto valdytojui pareikalavus, pasikeitus skaičiuojamųjų kainų lygiui ar iškilus poreikiui keisti skaičiuojamąją kainą, pakoreguoti statybos skaičiuojamosios kainos nustatymo dalį ne daugiau kaip 3 (tris) kartus per ne ilgesnį kaip 3 (trijų) metų nuo statybą leidžiančio dokumento gavimo dienos laikotarpį.</p> <p>23. Statytojui (Užsakovui) ir/ar Projekto valdytojui paprašius, Projektuotojas privalo atsakyti į rangos darbų viešojo pirkimo konkurso metu pateiktus klausimus susijusius su Projekto sprendiniais. Projektuotojas išsipareigoja ne vėliau kaip per 2 (dvi) darbo dienas raštu atsakyti Statytojo (Užsakovo) ir/ar Projekto valdytojo elektroninėmis priemonėmis pateiktus užklausimus.</p> <p>24. Projektuotojas privalo Projektą tikslinti/taisyti jo klaidas ir neatitikimus iki statybos darbų pradžios ir statybos rangos metu, įskaitant visus reikalingus Projekto sprendinius pagrindžiančius skaičiavimus (energetinio naudingumo klasės, konstrukcijų, inžinerinių sistemų ir kitų sudedamųjų Projekto dalių sprendinius pagrindžiantys skaičiavimai). Statytojui (Užsakovui) ir/ar Projekto valdytojui pareikalavus Projektuotojas privalo pateikti konkrečius skaičiavimus, kurių rezultatai yra Projekto sudedamųjų dalių aiškinamuosiuose raštuose arba brėžiniuose.</p> <p>25. Visi kiti darbai, tyrimai ir vertinimai, kurie gali būti pagrįstai laikomi būtinais statinio, inžinerinių sistemų, inžinerinių tinklų projektinių sprendinių, Projekto parengimui, statybą leidžiančių dokumentų gavimui turi būti atlikti nepriklausomai nuo to ar jie apibūdinami šiame dokumente, ar ne.</p> <p>26. Projektuotojas Projekte privalo parengti ir pateikti inžinerinių sistemų (vandentiekio, nuotekų; šildymo, vėdinimo, kt.) aksonometrines schemas.</p> <p>27. Projektuotojas privalo parengti ir pateikti suvestinį statinio vidaus inžinerinių sistemų planą (siekiant išvengti komunikacijų projektavimo klaidų).</p> <p>28. Projekto bendrojoje dalyje (BD) kartu su bendraisiais duomenimis Projektuotojas turi nurodyti Projekto Autorių (autorius / bendraautorius) ir autorių teisių pasiskirstymą, išreikštą procentais.</p> <p>29. Projektuotojas prieš statybą (po SLD gavimo ir paskelbimo apie statybą pradžią LR IS „Infostatyba“) į elektroninį statybų žurnalą turi įkelti Projekto (Projekto dalių) bylas, pasirašytas e parašu (-ais).</p> |
|--|---|

|            |   |
|------------|---|
|            | <p>30. Projekto statybos darbų organizavimo dalyje (SO) turi būti pateiktas rangos darbų grafikas, pagal kurį nustatomas rangos darbų terminas.</p> <p>31. Statybos darbus (pagal Projektuotojo parengtą Projektą) perkant kartu su darbo projekto dalių parengimu, rangovas bus atrinktas konkurso būdu. Projektuotojas neprieštaraus, kad darbo projekto kitas dalis parengtų kitas projektuotojas ir apie tai patvirtins Statytojui (Užsakovui) ir Projekto valdytojui raštu (vadovaujantis STR 1.04.04:2017 p.9., 9.1.2.; 9.2).</p> <p>32. Jei šioje projektavimo užduotyje nenumatytas darbo projekto dalis rengia kitas projektuotojas, Projekto Projektuotojas pritars kito projektuotojo parengtiems darbo projekto sprendiniams, jeigu jie atitiks ir tik detalizuos Projekto sprendinius.</p>   |
| <b>12.</b> | <p><b>Projektavimo paslaugų trukmė dienomis (mėnesiais)</b></p> <p>Projektavimo darbų pradžia – paslaugų sutarties įsigaliojimo diena.</p> <ol style="list-style-type: none"> <li>1. Detalus Projekto parengimo darbų grafikas pateikiamas derinti su Statytoju (Užsakovu) ne vėliau kaip per <b>5 (penkias)</b> darbo dienas nuo Sutarties įsigaliojimo dienos. Kartu su projektavimo darbų grafiku Projektuotojas pateikia visų Projekto rengime dalyvaujančių projektuotojų sąrašą, jų kontaktinę informaciją ir atsakomybių aprašymą.</li> <li>2. Atliekama objekto apžiūra, įvertinami galiojantys teritorijų planavimo dokumentų reikalavimai, atliekami Projekto parengimui būtini tyrimai, Statytojo (Užsakovo) peržiūrai parengiami ir pateikiami Pastato patalpų funkcinio išdėstymo, architektūros, inžinerinių tinklų ir sklypo sutvarkymo projektiniai sprendiniai, trimatės vizualizacijos per <b>60 (šešiasdešimt)</b> kalendorinių dienų nuo sutarties įsigaliojimo dienos.</li> <li>3. Parengiami PP: PP rengimo užduotis, užduotis suderinama su savivaldybės administracijos direktoriaus įgaliotu valstybės tarnautoju, atliekamos projektinių pasiūlymų viešinimo procedūros STR 1.04.04:2017 „Statinio projektavimas, projekto ekspertizė“ 8 skyriuje nustatyta tvarka, PP suderinami, gaunami specialieji reikalavimai ir techninės prisijungimo sąlygos per <b>120 (vieną šimtą dvidešimt)</b> kalendorinių dienų nuo Sutarties įsigaliojimo dienos.</li> <li>4. Parengiama galutinė PP byla per <b>140 (vieną šimtą keturiasdešimt)</b> kalendorinių dienų nuo Sutarties įsigaliojimo dienos.</li> <li>5. Projektas pilnai užbaigiamas (įskaitant interjero ir baldų bei įrangos projektą) ir pateikiamas Statytojo (Užsakovo) ir Projekto valdytojo sprendinių pritarimui iki ekspertizės per <b>200 (du šimtus)</b> kalendorinių dienų nuo Sutarties įsigaliojimo dienos.</li> <li>6. Gavus Statytojo (Užsakovo) ir Projekto valdytojo pritarimą, Projektas pateikiamas bendrajai projekto ekspertizei per <b>240 (du šimtus keturiasdešimt)</b> kalendorinių dienų nuo Sutarties įsigaliojimo dienos.</li> <li>7. Projektuotojas pataiso Projektą pagal bendrosios statinio projekto ekspertizės pastabas per <b>5 (penkias)</b> darbo dienas nuo jų gavimo ir užbaigia Projekto ekspertizę (gaunamas teigiamas Projekto bendrosios ekspertizės aktas) per <b>290 (du šimtus devyniasdešimt)</b> kalendorinių dienų nuo Sutarties įsigaliojimo dienos.</li> <li>8. Statybą leidžiantis dokumentas gaunamas ne vėliau kaip per <b>40 (keturiasdešimt)</b> kalendorinių dienų nuo Projekto patvirtinimo dienos, gavus teigiamą Projekto ekspertizės išvadą ir per <b>330 (tris šimtus trisdešimt)</b> kalendorinių dienų nuo Sutarties įsigaliojimo dienos.</li> <li>9. Kartu su statybą leidžiančiu dokumentu Projektuotojas Statytojui (Užsakovui) ir Projekto valdytojui pateikia galutinę, pagal IS „Infostatyba“ Projektą derinančių institucijų pastabas pataisytą projektinę dokumentaciją. Tai Projektuotojas turi patvirtinti raštiškai.</li> <li>10. Statinio projekto vykdymo priežiūra atliekama per visą statybos darbų vykdymo laikotarpį iki objekto atidavimo naudojimui (statybos užbaigimo procedūrų pabaigos).</li> </ol> |
| <b>13.</b> | <p><b>Paslaugų teikėjui pateikiamos dokumentų, reikalingų Projektui parengti, kopijos.</b></p> <ol style="list-style-type: none"> <li>1. Nekilnojamojo turto registro centrinio duomenų banko išrašas (2 lapai).</li> <li>2. Žemės sklypo planas M1:500 (2 lapai).</li> <li>3. Žemės sklypo panaudos sutartis (3 lapai).</li> <li>4. Gyvenamosios paskirties (įvairių socialinių grupių asmenims) namas, naujos statybos tipinis projektas (13 dalių)</li> </ol>   |
|            | <b>III. Reikalavimai projektavimo paslaugoms</b>   |

|     |   |
|-----|---|
| 14. | <p><b>Projekto rengimo dokumentams taikomi teisės aktai, normatyviniai statybos techniniai dokumentai bei normatyviniai statinio saugos ir paskirties dokumentai.</b></p> <p>Projektas rengiamas vadovaujantis:</p> <ol style="list-style-type: none"> <li>1. Statybos įstatymu ir kitais įstatymais, reglamentuojančiais statinio saugos ir paskirties reikalavimus; teisės aktais, reglamentuojančiais esminius statinių reikalavimus ir statinio techninius parametrus pagal statinių ar statybos produktų charakteristikų lygius ir klases; kitais teisės aktais; teritorijų planavimo, normatyviniais statybos techniniais dokumentais ir normatyviniais statinio saugos ir paskirties dokumentais.</li> <li>2. Projektas turi būti rengiami naudojant licencijuotą projektavimo programinę įrangą.</li> <li>3. Projekte naudojamų teisės aktų, normatyvinių statybos techninių dokumentų ir kt. dokumentų aktualumas pagal statybos įstatymo 24 straipsnio 24 punktą.</li> <li>4. Rengiant Projektą vadovautis šia projektavimo užduotimi, Statybos įstatymo 24 straipsnio 3 dalyje išvardintais privalomaisiais statinio projekto rengimo dokumentais.</li> <li>5. Projekto sprendiniai, pateikti techninėse specifikacijose, aiškinamuosiuose raštuose, brėžiniuose bei darbų kiekių žiniaraščiuose, turi būti susieti tarpusavyje ir atskiruose Projekto (Projektų dalių) dokumentuose bei tarp atskirų Projekto sudedamųjų dalių neturi prieštarauti vieni kitiems.</li> <li>6. Iki statybą leidžiančio dokumento išdavimo pasikeitus teisės aktams, turi būti laikomasi aktualių teisės aktų redakcijų.</li> <li>7. Jei pirkimo dokumentuose nenurodyta kitaip, minimaliais reikalavimais statybos darbų ir technologijų kokybei bei atlikimui laikyti reikalavimus, nurodytus Lietuvos statybininkų asociacijos statybos taisyklėse <a href="http://www.statybostaisykles.lt/">http://www.statybostaisykles.lt/</a>. Turi būti vadovaujamasi aktualiomis taisyklių redakcijomis.</li> </ol> |
| 15. | <p><b>Esminiai projektavimo reikalavimai bei kiti rodikliai ir charakteristikos statiniui pagal sprendinių dalis.</b></p> <ol style="list-style-type: none"> <li>1. Turi būti įvertinti galiojančių teritorijų planavimo dokumentų reikalavimai.</li> <li>2. Turi būti įvertintos dešimt Vilniaus urbanistikos ir architektūros taisyklės.</li> <li>3. Projektuotojas, įvertinęs objekto specifiką, SAR ir prisijungimo sąlygas, gali pasiūlyti lygiaverčius racionalius, ekonomiškus projektinius sprendinius nurodytiems projektavimo užduotyje (ir tai nebus traktuojama kaip projektavimo užduoties pakeitimas).</li> <li>4. Projekto sprendiniai turi įtakoti minimalius statybinių procesų resursus ir greitą statybą.</li> <li>5. Turi būti suprojektuotas grupinio gyvenimo gyvenamasis namas, kuriame būtų šios patalpos: <ul style="list-style-type: none"> <li>• 10 atskirų kambarių gyventojams;</li> <li>• Dviems kambariams numatyti po vieną WC bloką, pritaikytą žmonėms su negalia;</li> <li>• Personalo patalpa (1-2 darbuotojams);</li> <li>• Bendro naudojimo svetainė;</li> <li>• Svečių kambarys;</li> <li>• Slaugytojo kabinetas;</li> <li>• Personalo WC blokas;</li> <li>• Valytojos patalpa;</li> <li>• Ruošos kambarys (skalbykla, lyginimo patalpa);</li> <li>• Valgomojo patalpa ir virtuvė;</li> <li>• Sandėlis maisto produktams ir ūkinėms reikmėms;</li> <li>• Techninės patalpos (katilinės, vandens apskaitos mazgas ir kt.).</li> </ul> </li> <li>6. Projektuotojas turės pasiūlyti daugiau nei vieną patalpų išdėstymo variantą. Projektuotojas vadovaujasi šia Projektavimo užduotimi, tačiau gali pasiūlyti ir kitus alternatyvius, racionalius ir ekonomiškai pagrįstus projektinius sprendinius.</li> <li>7. Projektuotojas, įvertinęs esamus lauko inžinerinius tinklus ir gavęs technines prisijungimo sąlygas turės suprojektuoti lauko inžinerinius tinklus.</li> <li>8. Projekte turi būti numatytas esamų pastatų griovimas.</li> </ol>                  |

## **1) BENDROJI DALIS**

**Rengiama vadovaujantis STR 1.04.04:2017 „Statinio projektavimas, projekto ekspertizė“ reikalavimais, 8 priedo pirmo skirsnio „Bendroji dalis“ apibrėžtos sudėties ir apimties.**

1. Paslaugų paskirties pastatas (toliau – Pastatas) turi darniai įsiliesti į susiformavusį gretimų sklypų užstatymą ir susiformavusį kraštovaizdį, atitikti aukščiausius architektūros kokybei taikomus reikalavimus bei atspindėti savo tiesioginę paskirtį.
2. Pastatas turi būti suprojektuotas laikantis universalaus dizaino principų, lengvai prieinamas ir komfortabilus visoms socialinėms grupėms, neišskiriant neįgaliųjų ir pan.
3. Pastatas turi būti suprojektuotas ir pastatytas taip, kad per visą savo gyvavimo trukmę atitiktų esminius statinio reikalavimus.
4. Suprojektuotas pastatas turėtų būti ne didesnis nei 400 m<sup>2</sup> bendrojo ploto, vieno aukšto, be rūsio, pritaikytas negalią turintiems asmenims.

## **2) SKLYPO SUTVARKYMO (SKLYPO PLANO) DALIS**

**Rengiama vadovaujantis STR 1.04.04:2017 „Statinio projektavimas, projekto ekspertizė“ reikalavimais, 8 priedo antrojo skirsnio „Sklypo sutvarkymo (sklypo plano) dalis“ apibrėžtos sudėties ir apimties.**

**Sklypo plano dalis (įskaitant, bet neapsiribojant):**

1. Numatyti esamų pastatų, inžinerinių statinių nugriovimą inžinerinių tinklų ir susisiekimo komunikacijų iškėlimą arba jų apsaugojimą, medžių ir krūmų iškirtimą, dirvožemio augalinio sluoksnio nukasimą, laikinų privažiavimo kelių, laikinų inžinerinių tinklų įrengimą, teritorijos aptvėrimas ir kt.
2. Numatyti sklypo aptvėrimą, teritorijos stebėjimą ir apsaugą.
3. Projekto sklypo plano dalyje turi būti suprojektuoti ir nurodyti sklypo insoliacijos, pastato išorės aplinkos triukšmo rodiklių ties fasadais ir juos atitinkančių garso klasių sprendiniai.
4. Numatyti poilsio zoną, įrengiant pavėsinės, lauko įrenginius mankštai, lauko supynės. Poreikis derinamas projektavimo metu.
5. Numatyti lauko inventoriaus sandėliuką apie 20-30 m<sup>2</sup>.
6. Numatyti nedidelį ūkinį namelį triušiams laikyti.
7. Numatyti vietą šiltnamiui, mini darželį.
8. Numatyti sklypo teritorijos laistymo sistemas. Laistymo vandentiekis prijungiamas prie buitinio vandentiekio sistemos, numatant atskirą vandentiekio apskaitą VAM patalpoje.
9. Suprojektuoti reikiamą automobilių parkavimą, vadovaujantis teisės aktų reikalavimais; numatyti neįgaliųjų vietas, elektromobilių pakrovimo stotelės įrengimą, jeigu toks būtinas pagal galiojančių teisės aktų reikalavimus.
10. Ūkinėms reikmėms skirtoje aikštelėje turi būti talpos buitinėms atliekoms su sandariai uždaromais dangčiais. Projektuojant arčiau kaip 2 m nuo medžių kamienų, būtina numatyti tokį statybos būdą, kad nebūtų pažeistos medžių šaknys, šis reikalavimas turi būti pateiktas techninėse specifikacijose rangovui.
11. Rengiant Projektą teritorijoje, kurioje yra esami želdynai Projektuotojas privalo atlikti esamų medžių taksaciją: topografinę nuotrauką su pažymėtais, sunumeruotais želdynais bei šių želdynų taksacijos lentelę nurodant medžių rūšį, kiekį, aukštį, diametrą ir medžio būklę, rekomenduojamas tvarkymo priemonės (pvz. palikti, šalinti, genėti, formuoti ir t.t.) kitas pastabas. Projektuotojas privalo parengti Projekto sklypo plano dalies sklypo sutvarkymo planą, kuriame būtų pateikti aukščiau nurodyti duomenys ir grafiškai pažymėti numatomi kirsti medžiai ar kiti želdynai, numatomi pasodinti nauji medžiai bei želdynai. Šis planas su aukščiau nurodytais taksacijos duomenimis turi būti pateiktas Vilniaus m. Aplinkos apsaugos ir želdinių tvarkymo poskyrio peržiūrai, derinimui bei atkuriamosios vertės nustatymui. Atkuriamosios vertės nustatymo aktas privalo būti pateiktas Statytojo (Užsakovo) bei Projekto valdytojo derinimui, o susiderinus pateiktas kartu su Projektu.
12. Projektuojant sklypo apželdinimo sprendinius, numatyti / formuoti želdinių grupes, nurodant spygliuočius, lapuočius augalus - taip sukuriant sklypo apželdinimo “architektūrą”. Sprendiniai turi būti pateikti jau derinant ir viešinant projektinius pasiūlymus (PP). Sklypo sutvarkymo želdynų dalį turi parengti kvalifikuotas želdynų

projektų vadovas, turintį teisę rengti želdynų projektus (turintis LR Aplinkos ministerijos ar kitos atsakingos institucijos išduotą atestatą).

13. Projektuojant arčiau kaip 2 m nuo medžių kamienų, būtina numatyti tokį statybos būdą, kad nebūtų pažeistos medžių šaknys, šis reikalavimas turi būti pateiktas techninėse specifikacijose rangovui.
14. Vadovaujantis 2019-12-16 VMSA direktoriaus įsakymu Nr.30-3178/19 "Projektinių pasiūlymų ir techninio projekto įtraukimo į GIS duomenų bazę ir geoportalą „Vilnius 3D planas“ tvarkos aprašas“, Projektuotojas privalo pateikti 3D integruoto sklypo sutvarkymo, sklypo prieigose įrengiamų AVS, technologinių antstatų ir antstoginių įrenginių pridengimo sprendinius.
15. Projektuojant pėsčiųjų takus, vadovautis teisės aktais bei patvirtintomis Susisiekimo pėsčiomis projektų Vilniaus miesto savivaldybėje rengimo ir įgyvendinimo rekomendacijomis.
16. Projektuojant judėjimo trasas įvertinti neįgaliųjų, riboto judumo asmenų poreikius.

### **3) ARCHITEKTŪROS DALIS**

**Rengiama vadovaujantis STR 1.04.04:2017 „Statinio projektavimas, projekto ekspertizė“ reikalavimais, 8 priedo trečiojo skirsnio „Architektūros dalis“ apibrėžtos sudėties ir apimtys.**

**Architektūros dalis (įskaitant, bet neapsiribojant):**

1. Projektuoti ekonomišką, ergonomišką, funkciškai patogų, estetišką gyvenamąjį namą, kuris savo funkcinio sprendimu ir estetiniu vaizdu derintųsi prie esamos urbanistinės ir gamtinės aplinkos bei atitiktų užsakovo keliamus reikalavimus. Statinio eksterjerui suformuoti kuriama santūri, šiuolaikiška, ilgaamžė architektūra, tiek architektūrinių formų, tiek išorės medžiagų pasirinkimo prasme.
2. Projektuotojas turi susiderinti su Statytoju (Užsakovu) patalpų išplanavimą, pateikinat iki 3 variantų, kurie būtų lygiaverčiai, racionalūs ir ekonomiškai pagrįsti.
3. Išorės apdailos sprendinius susiderinti su Statytoju (Užsakovu).
4. Vidaus sienos ir pertvaros projektuojamos iš gipso kartono pertvarų, apdaila – tinkavimas, glaistymas, dažymas arba tapetavimas. Atliekant dažymo darbus, laikytis LST ISO 6270: 1996 ir LST ISO 4628: 1998 pateiktų reikalavimų. Apdaila vonios ir pagalbinėse patalpose – akmens masės arba keraminių plytelių su fragmentiniu dažymu.
5. Gyvenamuosiuose kambariuose siūloma PVC lentelių grindų danga, katilinėje, WC patalpose – akmens masės plytelės.
6. Lubų apdaila – pakabinamos 2sl. gipso kartono lubos glaistomos, gruntuojamos ir dažomos. Vonios ir pagalbinėse drėgnose patalpose lubos įrengiamos iš drėgmei atsparaus gipso kartono plokštės, kurios taip pat glaistomos, gruntuojamos ir dažomos drėgmei atspariais dažais.
7. Pastatas privalo tenkinti Statybos įstatymo 6 straipsnio reikalavimus.
8. Neįgaliųjų tualetai, dušai ir kt. patalpos, vaikščiavimo paviršiai turi būti įrengti vadovaujantis STR 2.03.01:2019, ISO 21542:2011, ISO23599:2012.
9. Suprojektuoti pastatą, atitinkantį ne mažesnės nei D akustinės klasės reikalavimus, vadovaujantis STR 2.01.07:2003 „Pastatų vidaus ir išorės aplinkos apsauga nuo triukšmo“ reikalavimais. Patalpose projektuoti akustines segmentines pakabinamas lubas, numatyti garsą izoliuojančių grindų konstrukciją (pvz.: judriąsias grindis).

### **4) KONSTRUKCIJŲ DALIS**

**Rengiama vadovaujantis STR 1.04.04:2017 „Statinio projektavimas, projekto ekspertizė“ reikalavimais, 8 priedo ketvirtojo skirsnio „Konstrukcijų dalis“ apibrėžtos sudėties ir apimtys.**

**Konstrukcijų dalis (įskaitant, bet neapsiribojant):**

1. Projekte parengti pagrindinių pastato laikančiųjų atitvarų (grindų, cokolio, sienų, pertvarų, perdangų, denginių, stogų, parapetų, langų ir durų įrengimo ir kt.) principines detales ir mazgus, architektūrinių detalių ir apdailos sujungimo, suvedimo detales ir mazgus.
2. Parenkant konstrukcijas privaloma atsižvelgti į gaisrinės saugos, akustikos, patalpų paskirties ir naudojimo reikalavimus (turi būti pateiktos detalios techninės specifikacijos ir

žiniaraščiai, brėžiniuose skirtingus reikalavimus atitinkančios konstrukcijos - pavaizduota grafiškai).

3. Projekto konstrukcijų dalies sprendinius pagrindžiančius skaičiavimus Statytojo (Užsakovo) ir/ar Projekto valdytojo pageidavimu pateikti atskiroje byloje ir elektroninėje laikmenoje.
4. Projektavimo eigoje ieškoti ir siūlyti optimaliausius sprendinius, juos derinti su Projekto architektais, Statytoju (Užsakovu) bei Projekto valdytoju.

#### **5) SUSISIEKIMO DALIS**

**Rengiama vadovaujantis STR 1.04.04:2017 „Statinio projektavimas, projekto ekspertizė“ reikalavimais, 8 priedo šeštojo skirsnio „Susisiekimo dalis“ apibrėžtos sudėties ir apimtys.**

**Susisiekimo dalis (įskaitant, bet neapsiribojant):**

1. Turi būti suprojektuoti privažiuojamų kelių iki sklypo, sklypo vidaus transporto, krovos darbų įrenginiams, gaisrinių automobilių įvažiavimų ir apsisukimų (jeigu būtina) reikalingų kelių, aikštelių ir kitų susisiekimo komunikacijų įrengimo projektiniai sprendiniai; apkrovų, pagrindų ir dangų parinkimas; techniniai rodikliai ir specifikacijos.
2. Privažiavimui prie sklypo naudojami esami keliai (gatvės) ir privažiavimai.
3. Vadovaujantis STR gali būti numatomi automobilių parkavimo sprendiniai už sklypo ribų.
4. Turi būti pateikti esamų judėjimo krypčių - trasų / kelių pertvarkymo už sklypo ribų sprendiniai, juos darniai įliejant į susiklosčiusią aplinką (priėjimas prie sklypo nuo visuomeninio transporto stotelių, prekybos centrų, aplinkinių pastatų ir pan.). Sprendiniams už sklypo ribų turi būti pateikti atskiri sąnaudų žiniaraščiai.
5. Projektavimo eigoje ieškoti ir siūlyti optimaliausius sprendinius, juos derinti su Statytoju (Užsakovu) bei Projekto valdytoju.
6. Kai Projekte planuojama susisiekimo infrastruktūra, vadovaujantis 2020 m. balandžio 6 d. VMS administracijos direktoriaus įsakymu Nr. 30-772/20, Projektuotojas iki visuomenės informavimo apie numatomą projektavimą turi susiderinti projektinius pasiūlymus VMS infrastruktūros darbų priežiūros ir inžinerinių statinių projektų ir projektinių pasiūlymų vertinimo darbo grupėje.
7. Gauti NŽT sutikimą (-us) iki keliant Projektą į LR IS „Infostatyba“ SLD gauti.
8. Rengiant projektinius sprendinius vadovautis teisės aktais bei patvirtintomis Susisiekimo pėsčiomis projektų Vilniaus miesto savivaldybėje rengimo ir įgyvendinimo rekomendacijomis.

#### **6) VANDENTIEKIO IR NUOTEKŲ ŠALINIMO DALIS**

**Rengiama vadovaujantis STR 1.04.04:2017 „Statinio projektavimas, projekto ekspertizė“ reikalavimais, 8 priedo septintojo skirsnio „Vandentiekio ir nuotekų šalinimo dalis“ apibrėžtos sudėties ir apimtys.**

**Vandentiekio ir nuotekų šalinimo dalis (įskaitant, bet neapsiribojant):**

1. Projekto VN dalis rengiama vadovaujantis UAB „Vilniaus vandenys“ ir UAB „Grinda“ išduotomis prisijungimo sąlygomis.
2. Tualetus, pritaikytus neįgaliems žmonėms, įrengti vadovaujantis STR 2.02.02:2004 "Visuomeninės paskirties statiniai" ir STR 2.03.01:2019, ISO 21542:2011, ISO23599:2012 reikalavimus.
3. Lauko vandentiekio tinklai turi būti projektuojami pagal technines prisijungimo sąlygas. Į Pastatą turi būti numatytas pakankamas vandens įvadų skaičius; užtikrinti buitinio vandens vartojimo poreikį.
4. Gaisrinio vandentiekio sistemą projektuoti pagal gaisrinės saugos (GS) užduotį.
5. Numatyti sklypo teritorijos laistymo sistemas – numatyti laistymo šulinėlius su laistymo žarnos prijungimu (neautomatizuota sistema). Laistymo vandentiekis prijungiamas prie buitinio vandentiekio sistemos, numatant atskirą vandentiekio apskaitą VAM patalpoje.
6. Lauko buitinių ir lietaus nuotekų šalinimo tinklai turi būti projektuojami pagal technines prisijungimo sąlygas.
7. Pastato konstrukcijų statybinio drenažo poreikį tikslinti pagal geologinių tyrimų išvadas ir statinio konstrukcijų dalies projekto dalies vadovo parengtą užduotį. Sporto aikštėje

numatyti konstrukcinį drenažą. Drenažo surenkamosios šakos turi būti jungiamos prie paviršinių nuotekų tinklų per atbulinius vožtuvus. Sistemos turi būti suprojektuotos taip, kad jas būtų galima lengvai valyti ir prižiūrėti.

8. Esant nepakankamam slėgiui iš miesto tinklų, numatyti slėgio pakėlimo įrenginius.
9. Karštas vanduo bus ruošiamas šilumos punkto patalpoje.
10. Nuotekos pagal jų tipą turi turėti atskirą nuotakyną, nuotekų nuvedimas turi būti organizuojamas taip, kad būtų užtikrintas saugus Pastato eksploatavimas.
11. Buitinių nuotekų sistemą projektuoti iš mažatriukšmių nuotekų vamzdžių. Poreikiui esant, vamzdynai papildomai izoliuojami triukšmą mažinančia izoliacija.
12. Kondensatą, susidarantį iš vėsinimo įrangos, šalinti į buitinių nuotekų sistemą, prieš tai numatant sifoną su mechaniniu ir hidrauliniu uždoriu.
13. Projektavimo eigoje ieškoti ir siūlyti optimaliausius sprendinius, juos derinti su Statytoju (Užsakovu) bei Projekto valdytoju.
14. Projektą rengti vadovaujantis AB „Vilniaus vandenys“ galiojančia technine politika: <https://www.vv.lt/upload/medialibrary/0e8/0e87d2236292cdaff38b687ee3988599.pdf>

### **7) ŠILDYMO, VĖDINIMO IR ORO KONDICIONAVIMO DALIS**

**Rengiama vadovaujantis STR 1.04.04:2017 „Statinio projektavimas, projekto ekspertizė“ reikalavimais, 8 priedo aštuntojo skirsnio „Šildymo, vėdinimo ir oro kondicionavimo dalis“ apibrėžtos sudėties ir apimties.**

**Šildymo, vėdinimo ir oro kondicionavimo dalis (įskaitant, bet neapsiribojant):**

1. Šildymas. Projektuotojas turi pateikti iki 3 lygiaverčių, racionalių sprendinių ir sprendinius suderinti su Užsakovu.
2. Vėdinimas. Pastate suprojektuoti rekuperacinę vėdinimo sistemą. Ši sistema užtikrina bendrą minimalų patalpų vėdinimą, atitinkantį higienos normas. Tualetų oro ištraukimui projektuojamos atskiros oro ištraukimo sistemos.
3. Vėsinimas. Gyvenamosios, bendros funkcinės zonos ir personalo patalpos vėsinamos nuo sieninių oro kondicionavimo kasečių. Patalpoje kasetės pajungiamos prie vieno patalpos daviklio, montuojamo ant sienos. Lubinės kasetės prijungiamos prie lauko blokų multisplit tipo.
4. Projekte turi būti pateiktos inžinerinių sistemų aksonometrinės schemas.
5. Projektavimo eigoje ieškoti ir siūlyti optimaliausius sprendinius, juos derinti su Statytoju (Užsakovu) bei Projekto valdytoju.

### **8) ŠILUMOS GAMYBA IR TRANSFORMAVIMAS (ŠILUMOS PUNKTAS, ATSINAUJINANTYS ENERGIJOS ŠALTINIAI, JEIGU PROJEKTUOJAMI)**

**Rengiama vadovaujantis STR 1.04.04:2017 „Statinio projektavimas, projekto ekspertizė“ reikalavimais, 8 priedo penkioliktojo skirsnio „Šilumos gamybos ir tiekimo dalis“ apibrėžtos sudėties ir apimties.**

**Šildymo gamybos ir transformavimo dalis (įskaitant, bet neapsiribojant):**

1. Šilumos punkto patalpa turi būti parenkama prie lauko sienos ir atitikti „Šilumos tiekimo tinklų ir šilumos punktų įrengimo taisyklės“.
2. Projektavimo eigoje ieškoti ir siūlyti optimaliausius sprendinius, juos derinti su Statytoju (Užsakovu), Projekto valdytoju bei projekto architektais.

### **9) ELEKTROTECHNIKOS (ĮSKAITANT ŽAIBOSAUGĄ) DALIS**

**Rengiama vadovaujantis STR 1.04.04:2017 „Statinio projektavimas, projekto ekspertizė“ reikalavimais, 8 priedo dešimtojo skirsnio „Elektrotechnikos dalis“ apibrėžtos sudėties ir apimties.**

**Elektrotechnikos (įskaitant žaibosaugą) dalis (įskaitant, bet neapsiribojant):**

1. Elektros tiekimas projektuojamas pagal AB ESO išduotas technines sąlygas.
2. Teritorijos apšvietimas: lauko apšvietimui naudoti šviestuvus ir prožektorius su LED šviesos šaltiniais. Papildomas lauko apšvietimas projektuojamas pagal architektūrinius gerbūvio ir Pastato fasadų sprendinius pagal Projekto architektų pateiktą užduotį. Apšvietimo valdymą atlikti per foto reles ir / ar programuojamas laiko reles – taimerius.

3. Gatvių apšvietimas (jeigu reikalinga): projektuojamas pagal UAB „Vilniaus apšvietimas“ išduotas technines sąlygas.
4. Teritorijos jėgos įrenginiai užmaitinami pagal gautas Projekto architektūros ir kitų inžinerinių dalių užduotis.
5. Siekiant įrangos suderinamumo, neleidžiama naudoti skirtingų gamintojų elektros paskirstymo įrangos.
6. Projektavimo eigoje ieškoti ir siūlyti optimaliausius sprendinius, juos derinti su Projekto architektais, Statytoju (Užsakovu) bei Projekto valdytoju.

#### **10) ELEKTRONINIŲ RYŠIŲ (TELEKOMUNIKACIJŲ):**

**Rengiama vadovaujantis STR 1.04.04:2017 „Statinio projektavimas, projekto ekspertizė“ reikalavimais, 8 priedo vienuoliktojo skirsnio „Elektroninių ryšių (telekomunikacijų) dalis“ apibrėžtos sudėties ir apimtys.**

**Elektroninių ryšių dalis (įskaitant, bet neapsiribojant):**

1. Elektroniniai ryšiai projektuojami pagal išduotas technines sąlygas.
2. Projektavimo eigoje ieškoti ir siūlyti optimaliausius sprendinius, juos derinti su Projekto architektais, Statytoju (Užsakovu) bei Projekto valdytoju.

#### **11) APSAUGINĖS SIGNALIZACIJOS DALIS**

**Rengiama vadovaujantis STR 1.04.04:2017 „Statinio projektavimas, projekto ekspertizė“ reikalavimais, 8 priedo dvyliktojo skirsnio „Apsauginės signalizacijos dalis“ apibrėžtos sudėties ir apimtys.**

**Apsauginės signalizacijos dalis (įskaitant, bet neapsiribojant):**

1. Projektavimo eigoje ieškoti ir siūlyti optimaliausius sprendinius, juos derinti su Projekto architektais, Statytoju (Užsakovu) bei Projekto valdytoju.

#### **12) GAISRO APTIKIMO IR SIGNALIZAVIMO DALIS**

**(ĮSKAITANT ĮSPĖJIMO APIE GAISRĄ IR EVAKUACIJOS VALDYMO SISTEMĄ)**

**Rengiama vadovaujantis STR 1.04.04:2017 „Statinio projektavimas, projekto ekspertizė“ reikalavimais, 8 priedo tryliktojo skirsnio „Gaisro aptikimo ir signalizavimo dalis“ apibrėžtos sudėties ir apimtys.**

**Gaisro aptikimo ir signalizavimo dalis (įskaitant, bet neapsiribojant):**

1. Priešgaisrinė signalizacija įrengiama pagal priešgaisrinės apsaugos ir gelbėjimo departamento prie Vidaus reikalų ministerijos direktoriaus 2007 m. vasario 22 d. įsakymu Nr. 1-66 paskelbtas „Gaisro aptikimo ir signalizavimo sistemų projektavimo ir įrengimo taisyklės“, gaisrinės saugos taisyklės, Projekto GS projekto dalies užduotį.
2. Perspėjimo apie gaisrą ir evakuacijos valdymo sistemą (PGEVS) pagal GS užduotį.
3. Projektavimo eigoje ieškoti ir siūlyti optimaliausius sprendinius, juos derinti su Projekto architektais, Statytoju (Užsakovu) bei Projekto valdytoju.

#### **13) PROCESŲ VALDYMO IR AUTOMATIZACIJOS DALIS**

**Rengiama vadovaujantis STR 1.04.04:2017 „Statinio projektavimas, projekto ekspertizė“ reikalavimais, 8 priedo keturioliktojo skirsnio „Procesų valdymo ir automatizacijos dalis“ apibrėžtos sudėties ir apimtys.**

**Procesų valdymo ir automatizacijos dalis (įskaitant, bet neapsiribojant):**

1. Turi būti numatyta galimybė valdyti šildymo, vėdinimo, vėsinimo ir apšvietimo inžinerines sistemas.
2. Projektavimo eigoje ieškoti ir siūlyti optimaliausius sprendinius, juos derinti su Projekto architektais, Statytoju (Užsakovu) bei Projekto valdytoju.

#### **14) GAISRINĖS SAUGOS DALIS**

**Rengiama vadovaujantis STR 1.04.04:2017 „Statinio projektavimas, projekto ekspertizė“ reikalavimais, 8 priedo šešioliktojo skirsnio „Gaisrinės saugos dalis“ apibrėžtos sudėties ir apimtys.**

**Gaisrinės saugos dalis (įskaitant, bet neapsiribojant):**

1. Gaisrinės saugos dalyje turi būti pateikti: statinio (patalpų) laikančiųjų konstrukcijų gebos vykdyti nustatytas funkcijas užtikrinimo gaisro metu, gaisro kilimo galimybės, ugnies ir dūmų plitimo statinyje apribojimo, gaisro išplitimo į gretimus statinius apribojimo, statinyje esančių žmonių saugaus išėjimo ar jų gelbėjimo kitomis priemonėmis užtikrinimo, žmonių išėjimo ir gaisro gesinimo, ugniagesių saugaus darbo užtikrinimo sistemų pastatuose projektiniai sprendiniai ir projekto gaisrinės saugos dalies vadovo parengtos užduotys (specifikacijos) kitų projekto dalių projektiniams sprendiniams rengti.
2. Kitų Projekto dalių gaisrinę saugą užtikrinantys projektiniai sprendiniai rengiami vadovaujantis projekto gaisrinės saugos dalies vadovo paruoštomis užduotimis (specifikacijomis). Negali būti prieštaravimų tarp Projekto sudedamųjų dalių sprendinių.
3. Užduotis (specifikacija) pasirašo Projekto gaisrinės saugos dalies vadovas, vizuoja projekto vadovas ir atitinkamos projekto dalies vadovas. Užduočių (specifikacijų) kopijos pridedamos projekto gaisrinės saugos dalyje ir atitinkamose kitose Projekto sudedamosiose dalyse.

#### **15) PASIRENGIMO STATYBAI IR STATYBOS DARBŲ ORGANIZAVIMO DALIS**

Rengiama vadovaujantis STR 1.04.04:2017 „Statinio projektavimas, projekto ekspertizė“ reikalavimais, 8 priedo aštuonioliktojo skirsnio „Pasirengimo statybai ir statybos darbų organizavimo dalis“ apibrėžtos sudėties ir apimties.

**Pasirengimo statybai ir statybos darbų organizavimo dalis (įskaitant, bet neapsiribojant):**

1. SO dalyje pateikti reikalavimus statybos rangovui ir nurodyti statybos darbų atlikimo terminą (grafiką).
2. Turi būti pateiktos pastabos dėl statybos darbų technologijos projekto rengimo ir nuoroda dėl specifinių statybos darbų technologijos projekto ekspertizės reikalingumo.
3. Turi būti pateikta:
  - 1) statinių statybos ir statybos darbų eiliškumo grafikas;
  - 2) statybos skirstymas etapais, darbų sezoniškumo įtaka, pamainų skaičius, hidraulinių ar kt. bandymų trukmė, būtinos technologinės pertraukos, statybos ribojimas ar dalinis konservavimas ir kt.;
  - 3) specialūs reikalavimai neįprastų statybos darbų technologijai;
  - 4) statinio statybos techninės priežiūros organizavimo ir vykdymo tvarka (reikalavimai statinio statybos techninės priežiūros grupės sudėčiai ir kvalifikacijai, statinio statybos techninės priežiūros periodiškumas ir darbo apimtis, nurodytą valandomis, vadovaujantis STR 1.04.04:2017 18 priedu).

#### **16) STATYBOS SKAIČIUOJAMOSIOS KAINOS NUSTATYMO DALIS**

Rengiama vadovaujantis STR 1.04.04:2017 „Statinio projektavimas, projekto ekspertizė“ reikalavimais, 8 priedo devynioliktojo skirsnio „Statybos skaičiuojamosios kainos nustatymo dalis“ apibrėžtos sudėties ir apimties.

**Statybos skaičiuojamosios kainos nustatymo dalis (įskaitant, bet neapsiribojant):**

1. Ieškoti optimaliausios statybos kainos.
2. Rengti tarpinius – kontrolinius kainos skaičiavimus, derinti su Statytoju (Užsakovu) ir Projekto valdytoju.
3. Po statybą leidžiančio dokumento gavimo, iki viešojo statybos darbų pirkimo pradžios pasikeitus statinių statybos skaičiuojamųjų kainų lygiui, Statytojui (Užsakovui) arba Projekto valdytojui pavedus, Projektuotojas turės perskaičiuoti statybos skaičiuojamąją kainą tuo metu galiojančiu kainų lygiu.

#### **17) PASTATO PROJEKTO ENERGINIO NAUDINGUMO SPRENDINIŲ DALIS (ISKAITANT PROJEKTO ENERGINIO NAUDINGUMO SERTIFIKATO PARENGIMĄ) (PEN)**

Pastato projekto energinio naudingumo sprendinių dalis rengiama ir privalo atitikti STR 2.01.02:2016 „Pastatų energinio naudingumo projektavimas ir sertifikavimas“ aktualios redakcijos reikalavimus.

1. Parengti ir pateikti projektinį Pastato energinio naudingumo sertifikatą, atliktą Aplinkos ministerijos aprobuota programa.
2. Pateikti į programą suvestus detalius duomenis ir apskaičiavimo eigos detalizaciją.

### **18) STATINIO INTERJERAS**

1. Interjero ir baldų projekto dalių Projektuotojas pagal Lietuvos Respublikos įstatymų ir kitų teisės aktų reikalavimus projektavimo paslaugas privalo atlikti tokios sudėties bei apimties, kad ji būtų pakankama projekto paskirčiai įgyvendinti ir atitiktų aukščiausius šiuo metu projektavimo darbų rinkoje taikomus profesinius standartus.
2. Baldų projektas turi būti pateikiamas atskira byla.
3. Interjero ir baldų projekto dalių apimtis ir detalumas turi būti pakankamas Statytojo (Užsakovo) sumanymui suprasti, baldų sąmatinei kainai nustatyti, baldų tiekėjų viešiesiems pirkimo konkursams organizuoti.
4. Projekto interjero dalyje turi būti patalpų apdailos medžiagų ir spalvinio sprendimo parinkimas; grindų, sienų, lubų išklotinės su jose montuojamais inžinerinių sistemų elementais (sanitariniuose mazguose, bendrosiose patalpose, miegamuosiuose ir kt.); tualetų kabinų tipai; langų uždangų spalviniai sprendiniai; vidinių durų spalviniai sprendiniai, durų techninės specifikacijos; informacinių ženklų, įskaitant evakuacinius ženklus, baldų ir integruotos įrangos išdėstymas patalpose ir kt.
5. Projekto dalies sprendinius, medžiagų, įrenginių ir statybos produktų technines specifikacijas ir technologijas suderinti su Statytoju (Užsakovu) ir Projekto valdytoju. Sprendiniai turi atitikti galiojančius Lietuvos Respublikos įstatymus ir kitus teisės aktus, normatyvinius statybos techninius dokumentus, higienos normas.
6. Projekto sprendiniai, pateikti techninėse specifikacijose, aiškinamuosiuose raštuose, brėžiniuose bei darbų kiekių žiniaraščiuose, turi būti susieti tarpusavyje ir atskiruose Projekto dokumentuose bei tarp atskirų Projekto sudedamųjų dalių neturi prieštarauti vieni kitiems.
7. Interjero sprendiniai pateikiami 2D brėžiniuose ir 3D vizualizacijose (detalumas derinamas Projekto rengimo metu su Statytoju (Užsakovu) ir Projekto valdytoju:
  - 1) Baldų ir integruotos įrangos išdėstymas patalpose;
  - 2) Patalpų apdailos medžiagų ir spalvinio sprendimo parinkimas;
  - 3) Skirtingų medžiagų ir faktūrų suvedimo sprendiniai (mazgai);
  - 4) Grindų, lubų, sienų išklotinės su jose montuojamais inžinerinių sistemų elementais (sanitariniuose mazguose, bendrosiose patalpose, miegamuosiuose ir kt.);
  - 5) Baldų techninių specifikacijų ir žiniaraščių parengimas (atskirai integruotiems, į statinio konstrukcijas montuojamiems baldams, kurie perkami su rangos darbais; atskirai laisvai pastatomiems baldams, kurie atskiru viešuoju pirkimu perkami kaip prekės);
  - 6) Interjero dalies sprendiniuose turi būti nurodomos statybos produktų charakteristikos (klasės, savybės, vertės), o ne konkrečių statybos produktų pavadinimai ar konkretūs statybos produktų gamintojai, importuotojai, platintojai ar įgaliotieji atstovai; parenkant užtikrinti, kad juos tiekėtų ne mažiau kaip 3 (trys) gamintojai/tiekėjai;
  - 7) Visi statybos produktai, medžiagos, gaminiai, įrenginiai, sistemos privalo būti sertifikuoti; atitikti GS reikalavimus; būti lengvai eksploatuojami, valomi, dezinfekuojami;
  - 8) Jeigu įrengiamos stiklo atitvaros – skaidrios ir nepermatomos jų dalys derinamos su Statytoju (Užsakovu) ir Projekto valdytoju; tualetuose/dušuose numatyti matinius stiklo paketus; numatyti reikiamą stiklo dūžimo klasę ir jo naudojimo apsaugą, garso pralaidumą; GS, kt.;
  - 9) Tualetuose projektuoti drėgmei, pelėsiui, grybeliui, cheminiam valymui ir dezinfekcijai atsparios medžiagos plokščių kabinas; sienų ir grindų apdailoje parinkti žaismingų motyvų;
  - 10) Lauko durų valdymas, vidinių durų pritraukėjų įrengimo būtinumas derinamas su Statytoju (Užsakovu) ir Projekto valdytoju Projekto rengimo metu.
8. Interjero ir baldų projekto dalių apimtis ir detalumas turi būti pakankamas Statytojo (Užsakovo) sumanymui suprasti, baldų sąmatinei kainai nustatyti, baldų tiekėjų viešiesiems pirkimo konkursams organizuoti.

9. Statytojui (Užsakovui) ir/ar Projekto valdytojui paprašius, Projektuotojas privalo atsakyti į baldų tiekėjo viešųjų pirkimo konkursų metu pateiktus klausimus susijusius su projekto sprendiniais. Projektuotojas įsipareigoja ne vėliau kaip per 2 (dvi) darbo dienas raštu atsakyti Statytojo (Užsakovo) ir/ar Projekto valdytojo elektroninėmis priemonėmis pateiktus užklausimus.
10. Turi būti suprojektuoti visi pastato eksploatavimui reikalingi baldai ir reikalinga įranga visose Pastato patalpose.
11. Projektuojami baldai turi būti ergonomiški, saugūs naudoti, šiuolaikiniai. Sprendiniai turi būti suprojektuoti laikantis universalaus dizaino principų, lengvai prieinami ir komfortabilūs visoms socialinėms grupėms, neišskiriant neįgaliųjų ir pan.
12. Projektuojant baldus ir įrangą projekto dalį išskirti į dvi dalis:
  - 1) Montuojami baldai ir įranga;
  - 2) Standartiniai baldai ir įranga.
 Turi būti parengti atskiri žiniaraščiai su techninėmis specifikacijomis aukščiau paminėtomis dalims.
13. Apdailos, baldų ir įrangos kiekių žiniaraščiai turi būti sudaromi pagal projektavimo užduoties reikalavimus. Projekto brėžiniuose, darbų kiekių žiniaraščiuose darbus grupuoti pagal Projekto sudedamąsias dalis ir atskirų darbų grupes (darbų grupių skirstymas turi būti suderintas tarp Projekto dalių).

#### **BENDRIEJI REIKALAVIMAI PROJEKTO SUDEDAMOSIOMS DALIMS:**

1. Projekto rengimo eigoje, išaiškėjus lauko inžinerinių sistemų (tinklų) parametrų neatitikimui rengiamam Projektui, Projektuotojas parengia lauko inžinerinių tinklų remonto/rekonstravimo projektą (įskaitant elektros energijos galios didinimą).
2. Rengdamas Projektą, Projektuotojas privalo parengti lauko inžinerinių tinklų išilginių profilių brėžinius.
3. Numatyti reikalingus atstatomuosius aplinkinės teritorijos gerbūvio atstatymo darbus. Numatyti ir įvertinti kitus būtinus darbus. Kiekvienos priemonės įgyvendinimui numatyti atskirus gerbūvio atstatymo darbų kiekius.
4. Projektavimo darbų metu Pastatas turi būti preliminarai sertifikuojamas naudojantis projektavimo metu surinktais duomenimis apie pastatą taip pat vadovaujantis Lietuvos Respublikos statybos įstatymu, STR 2.01.02:2016 „Pastatų energinio naudingumo projektavimas ir sertifikavimas“ ir STR 1.02.09:2011 „Teisės atlikti pastatų energinio naudingumo sertifikavimą įgijimo tvarkos aprašas“, kitais teisės aktais ir Aplinkos ministerijos aprobuotomis programomis.
5. Projekte turi būti pateikta pakankamai ir pakankamo detalumo junginių (mazgų), kad viešo pirkimo metu tiekėjas (rangovas) galėtų suskaičiuoti tikslią pasiūlymo sąmatinę kainą. Parengiami brėžiniai: planai, pjūviai, fasadai, mazgai, inžinerinių vamzdinių (vandentiekis, nuotekos; šildymas, vėdinimas, kt. pvz.: dūmų šalinimas, jeigu toks yra numatytas) aksonometrinės schemos ir t.t.
6. Jeigu Projekto dokumentuose yra klaidų, neatitikimų ar prieštaravimų, tai dokumentų viršenybė nustatoma prioriteto tvarka: 1) Techninės specifikacijos; 2) Aiškinamasis raštas; 3) Brėžiniai; 4) Medžiagų žiniaraštis.
7. Kiti sprendiniai, jei jie reikalingi pagal Lietuvos Respublikos įstatymų, kitų teisės aktų, normatyvinių statybos techninių dokumentų bei privalomųjų statinio projekto rengimo dokumentų reikalavimus.
8. Sprendiniai derinami su Užsakovu ir Projekto valdytoju. Sprendiniai turi atitikti galiojančius Lietuvos Respublikos įstatymus ir kitus teisės aktus, normatyvinius statybos techninius dokumentus, higienos normas.
9. Esant Statytojo (Užsakovo) ir/ar Projekto valdytojo pastaboms, Projektuotojas turi paaiškinti sprendinių priėmimo motyvus ir/arba sprendinius pataisyti. Šie sprendiniai raštu suderinami su Statytoju (Užsakovu) ir Projekto valdytoju.
10. Projektuotojo pateikiama Projekto dokumentacija rangovo parinkimui viešųjų pirkimų būdu privalo būti su nuasmenintais asmenų duomenimis.
11. Pateikiant pasiūlymą reikalinga nurodyti Subrangovus, jeigu jie bus pasitelkti Projekto parengimui, nurodant, kokią dalį projektavimo darbų atliks Subrangovai.

|     |   |
|-----|---|
| 16. | <p><b>Nurodymai sprendinių derinimui, jų pritarimui ir pan.</b></p> <p><b>Pagrindiniai nurodymai sprendinių derinimui, pritarimui ir kt.</b></p> <ol style="list-style-type: none"> <li>1. Projektavimas pradedamas tik suderinus visus klausimus su Statytoju (Užsakovu), Projekto valdytoju ir patikslinus užduotį projektavimui, atitiktą galiojantiems teritorijų planavimo dokumentams.</li> <li>2. Projekto sprendinius, medžiagų, įrenginių ir statybos produktų technines specifikacijas ir technologijas suderinti su Statytoju (Užsakovu) ir Projekto valdytoju.</li> <li>3. Projektą derinti su kitomis valstybinės priežiūros institucijomis, kaip to reikalauja įstatymai, kiti teisės aktai.</li> <li>4. Gauti Statytojo (Užsakovo) ir Projekto valdytojo pritarimą Projekto esminiams sprendiniams ir Projekto tvirtinimą – vadovaujantis STR 1.04.04:2017 „Statinio projektavimas, projekto ekspertizė“ 52 - 55 punktais.</li> <li>5. Projektuotojas privalo pateikti Projekto sudedamųjų dalių sprendinių tarpusavio suderinimo aktus, pasirašytus projekto vadovo ir projekto (-ų) dalių vadovų ir prisiimti atsakomybę už šių aktų turinį ir sprendinių atitiktį faktinėms statybos sąlygoms.</li> <li>6. Projektuotojas privalo pateikti projekto vadovo pritarimą projekto dalių vadovų paskyrimui (pasamdymui).</li> <li>7. Bet koks projektinių sprendinių keitimas, papildymas ar taisymas privalo būti suderintas su Statytoju (Užsakovu), Projekto valdytoju, įformintas teisės aktų nustatyta tvarka</li> <li>8. Blogų projektinių sprendinių taisymas ar jų pakeitimas kitais; projektinių sprendinių klaidų pašalinimas ar pakeitimas kitais projektiniais sprendiniais visą sutarties galiojimo laiką Projektuotojo privalo būti atliekamas neatlygintinai, per su Statytoju (Užsakovu) ir Projektavimo valdytoju suderintą terminą. Projektų keitimai, papildymai ir taisymai atliekami parengiant naujos laidos projektinių sprendinių dokumentą, šiam dokumentui suteikiama nauja laida. Jei Projektų dokumentai keičiami, papildomi ir taisomi kelis kartus, kiekvieną kartą dokumentams suteikiama nauja laida. Projektuotojas, parengęs projektą, jo keitimus, papildymus ir taisymus, jį pasirašęs, patvirtina, kad projektas atitinka įstatymų, kitų teisės aktų, projekto rengimo dokumentų, normatyvinių statybos techninių dokumentų, normatyvinių statinio saugos ir paskirties dokumentų nuostatas, ir atsako už viso projekto kokybę, projekto keitimų, papildymų ir taisymų pasekmes.</li> <li>9. Darbo projekto rengimu išaiškėjus blogiems Projekto sprendiniams (neatitinkantiems galiojančių teisės aktų reikalavimų, nepagrįstiems arba su neteisingai atliktais skaičiavimais, nesuderintiems tarpusavyje ir dėl to kylant Projekto keitimo / taisymo būtinybei) ir / ar klaidoms, Projektuotojas privalo pataisyti Projektą be papildomo atlygio ir jį suderinti su Statytoju (Užsakovu), Projekto valdytoju, kitomis institucijomis, išleidžiant naujos laidos Projekto dokumentą, o esant būtinybei, ir gauti naują statybą leidžiantį dokumentą bei apmokėti su tuos susijusias Statytojo (Užsakovo) patirtas pakartotinės pataisyto / pakeisto Projekto ekspertizės išlaidas.</li> <li>10. Projektuotojas, gavęs Statytojo (Užsakovo) įgaliojimą, pateikia savivaldybės administracijos direktoriui prašymą informuoti visuomenę apie parengtus statinių projektinius pasiūlymus – vadovaujantis STR1.04.04:2017 „Statinio projektavimas, projekto ekspertizė“ VIII skyriaus 61 punktu, prie sklypo ribos įrengia stendą (stendo turinys ir forma turi būti suderintas su Projekto valdytoju), atlieka kitas Statytojo (Užsakovo) ir/ar Projekto valdytojo pavestas funkcijas.</li> </ol> |
| 17. | <p><b>Reikalavimai projekto rengimo dokumentų kalbai (-oms).</b></p> <p>Projektas statybai Lietuvos Respublikoje rengiamas valstybine kalba.</p>   |
| 18. | <p><b>Reikalavimai projekto rengimo dokumentų įforminimui, sudėčiai ir pan.</b></p> <p><b>Reikalavimai Projekto rengimo sprendiniams.</b></p> <ol style="list-style-type: none"> <li>1. Pagrindiniai normatyviniai dokumentai ir kitos sąlygos, kuriomis vadovaujantis turės būti atliekami darbai, turi būti nurodyti parengtoje projektinėje dokumentacijoje ir techninėse specifikacijose.</li> <li>2. Projekto sudedamųjų dalių techninės specifikacijos turi būti parašytos konkrečiai šiam Projektui, išsamios ir detalios.</li> <li>3. Projektuotojas privalo užtikrinti ir, Statytojui (Užsakovui) ir/ar Projekto valdytojui pareikalavus, pateikti dokumentus, užtikrinančius jog bet kurios iš Projekto sudedamųjų</li> </ol>   |

|            |   |
|------------|---|
|            | <p>dalių techninėms specifikacijoms atitinkančius statybos produktus, medžiagas, įrenginius, gaminius ir kt. gali tiekti <u>ne mažiau kaip trys gamintojai</u>. Ši informacija, Statytojui (Užsakovui) ir/ar Projekto valdytojui pareikalavus, turi būti pateikiama Projekto sudedamųjų dalių techninėse specifikacijose.</p> <p>4. Visos projekte nurodytos medžiagos, statybos produktai, įrenginiai ir gaminiai turi būti reikiama tvarka įteisinti ES ir/ar Lietuvoje.</p> <p>5. Darbų kiekių žiniaraščiai turi būti sudaromi pagal projektavimo užduoties reikalavimus. Projekto brėžiniuose, darbų kiekių žiniaraščiuose darbus grupuoti pagal Projekto sudedamąsias dalis ir atskirų darbų grupes (darbų grupių skirstymas turi būti suderintas tarp Projekto (-ų) dalių).</p> <p>6. Formuojant minimalius statybos darbų technologijų ir kokybės reikalavimus panaudoti nuorodas į <a href="http://www.statybostaisykles.lt">www.statybostaisykles.lt</a> aktualiose redakcijose esančius atitinkamų statybos darbų technologijų ir kokybės aprašus.</p> <p>7. Projektas komplektuojamas ir įforminamas LST 1516:2015 nustatyta tvarka.</p> <p>8. Statytojui (Užsakovui) ir Projekto valdytojui turės būti pateikti 2 (du) spausdinti Projekto (pataisyto po ekspertizės ir IS „Infostatyba“ derinančių institucijų pastabas, po statybą leidžiančio dokumento gavimo) ir elektroninės Projektų *.pdf bei *adoc versijos (failų ir katalogų pavadinimai bei struktūra formuojami pagal Projektų sudedamąsias dalis bei STR 1.05.01:2017 „Statybą leidžiantys dokumentai, statybos užbaigimas“ nustatytus minimalius raškos reikalavimus, maksimalų rinkmenos dydį, kt.) elektroninės laikmenos formate (pvz.: USB, CD, kt.) ir perduodami Statytojui (Užsakovui) ir Projekto valdytojui (3 egz.). Visi Projektų sudedamųjų dalių sudėtyje esantys dokumentai, kuriuose yra fizinių asmenų asmens ar kiti neviešinami duomenys, privalo būti nuasmeninti. Perduodant Projekto dokumentaciją, Projekto vadovas lydraštyje turi nurodyti ir patvirtinti parašu, kad spausdintas Projektas atitinka IS „Infostatyba“ Projekto *adoc failus.</p> <p>9. Statytojui (Užsakovui) ir Projekto valdytojui turi būti perduotos parengtos darbinės Projektų failų versijos su neapribota galimybe juos redaguoti: skaičiuojamosios kainos nustatymo dalis (*.dbf ir *.xls, arba kt. analogiškais formatais), Projektų sudedamųjų dalių projektinių sprendinių brėžiniai – vektorine grafika (*.dwg, *.xls, arba kt. analogiškais formatais), tekstinės dalys (*.pdf ir *.docx arba kt. analogiškais formatais).</p> <p>10. Statytojui (Užsakovui) ir Projekto valdytojui turi būti perduota elektroninė laikmena (pvz.: USB, CD, kt.), kurioje būtų pateikti dokumentai: Projektuotojo civilinės atsakomybės draudimas, statybą leidžiantis dokumentas, Projektą rengusių specialistų kvalifikaciniai dokumentai, Projekto vadovo paskyrimo dokumentai. Šie dokumentai turi būti pateikti *adoc ir *pdf formatais.</p> |
| <b>19.</b> | <b>Universaliojo dizaino principų taikymo reikalavimai</b>   |

|                   |   |
|-------------------|---|
|                   | <p><b>Projekte projektiniai sprendiniai turi būti suprojektuoti laikantis universaliojo dizaino principų:</b></p> <ul style="list-style-type: none"> <li>- visų lygybė – ta pačia aplinka gali naudotis ir ribotus funkcinius gebėjimus turintys asmenys (įvairaus amžiaus vaikai, nėsčios moterys, moterys su aukštakulniais, senyvo amžiaus žmonės, neįgalieji ir kt.);</li> <li>- lankstumas – galimybė tą patį naudojamą dalyką prisitaikyti pagal individualius poreikius (pagal poreikį reguliuojamas baldų aukštis priklausomai nuo vaikų amžiaus; vaikams skirtos praustuvės įrengiamos tokia aukštyje, kad skirtingo amžiaus vaikai galėtų patogiai ir saugiai jomis naudotis);</li> <li>- paprastas ir intuityvus naudojimas – lengvai suprantama, kaip naudotis daiktu, orientuotis aplinkoje (laiptai, turėklai, grindų danga, durų, durų rankenų, išsikišusių patalpų detalių, baldų ir kitų įrenginių spalva turi būti kontrastinga sienų spalvai);</li> <li>- tinkama informacija – pakankamai informacijos ir ši informacija pateikiama įvairiomis reikiamomis formomis;</li> <li>- tolerancija klaidoms – nėra tikimybės patirti žalą ar orumo pažeminimą;</li> <li>- mažiausios jėgos sąnaudos – aplinka ir produktais gali pasinaudoti ir mažesnę fizinę jėgą turintys asmenys;</li> <li>- optimalus dydis ir erdvė – tinkamas erdvių, statinių ir produktų plotis, aukštis, dydis;</li> <li>- kompleksiskumas – aplinka turi turėti kuo daugiau ir įvairių reikalingų elementų, padedančių aplinką padaryti prieinamą įvairių funkcinių galimybių žmonėms (įėjimas į pastatą turi būti suprojektuotas taip, kad būtų aiškiai matomas, įėjimas pritaikytas visoms socialinėms grupėms, neišskiriant neįgaliųjų ir pan.; privaloma įrengti ir kitas statinio patalpas (sanitarinį mazgą ir pan., suprojektuoti reikiamo pločio durų angas, judėjimo kelius, laisvą visų patalpų prieinamumą);</li> <li>- vientisumas – trasos maršruto prieinamumas ir tinkamumas visiems turi būti vientisas, nenutrūkstamas pereinant iš vienos vietos į kitą (grindų aukščio pokyčiai turi būti pažymėti įspėjamaisiais ženklais arba kontrastinga spalva).</li> </ul> |
|                   | <p><b>IV. Reikalavimai statinio projekto vykdymo priežiūrai (toliau – SPVP)</b></p>   |
| <p><b>20.</b></p> | <ol style="list-style-type: none"> <li>1. Projektuotojas įsipareigoja visą statinio statybos laikotarpį, nuo statinio statybos pradžios iki statinio statybos užbaigimo įforminimo teisės aktų nustatyta tvarka, organizuoti ir užtikrinti tinkamą statinio projekto vykdymo priežiūros atlikimą, numatytą šioje užduotyje bei galiojančiuose teisės aktuose. Už visas išlaidas, susijusias su projekto vykdymo priežiūros veiklomis, atsakingas Projektą parengęs Projektuotojas.</li> <li>2. SPVP turi būti vykdoma vadovaujantis STR 1.06.01:2016 „Statybos darbai. Statinio statybos priežiūra“ VI skyriumi “Statinio projekto vykdymo priežiūros tvarkos aprašas”, kitais teisės aktais.</li> <li>3. Privaloma visų statinio Projekto sudedamųjų dalių sprendinių vykdymo priežiūra, kurią vykdo statinio Projektą parengęs Projektuotojas.</li> <li>4. Iki statinio statybos pradžios Projektuotojas Statytojui (Užsakovui) ir Projekto valdytojui pateikia ir suderina: <ol style="list-style-type: none"> <li>1) kalendorinį SPVP darbų grafiką, vykdomo eigą ir metodų aprašymą;</li> <li>2) SPVP grupės sudėtį (statinio projekto vykdymo priežiūros vadovo ir visų statinio projekto dalių vykdymo priežiūros vadovų vardai, pavardės, pareigos, dokumentų, suteikiančių teisę eiti atitinkamas pareigas, išdavimo, galiojimo datos ir numeriai, kontaktinė informacija – telefonai, elektroniniai paštai);</li> <li>3) lankymosi statybvietėje laiką ir tvarką. Projektuotojas visu SPVP laikotarpiu privalo lankytis statomame statinyje (statybvietėje) tokiu periodiškumu, kuris užtikrintų tinkamą SPVP atlikimą, tačiau visais atvejais SPVP skirti ne mažiau kaip po 8 val. (kiekvienam vadovui ir statinio projekto dalies vykdymo priežiūros vadovui) per savaitę (nebent šalys susitarę kitaip), o, esant pagrįstam Statytojo (Užsakovo) ar Projekto valdytojo</li> </ol> </li> </ol>   |

|  |   |
|--|---|
|  | <p>nurodymui, ir dažniau. Lankymosi statybvietyje ir projekto vykdymo priežiūros rezultatai privalo būti fiksuojami Statybos žurnale.</p> <p>5. Projektuotojo paskirtų (pasamdytų) SPVP vadovo ir SPVP dalies vadovo pareigos ir teisės apibrėžtos STR 1.06.01:2016 VI skyriaus ketvirtajame skirsnyje. SPVP vadovas ir SPVP dalies vadovas atsako už pareigų vykdymą ir teisių naudojimą ar nepasinaudojimą jomis įstatymų nustatyta tvarka.</p> <p>6. Projektuotojas privalo vykdyti tik Statytojo (Užsakovo) ar Projekto valdytojo pateiktus nurodymus, jei jie neprieštarauja galiojantiems Lietuvos Respublikos teisės aktams.</p> <p>7. Projektuotojas privalo organizuoti ir neatlygintinai atlikti pastebėtų statinio Projektų sprendinių klaidų taisymą.</p> <p>8. SPVP metu atliekami statinio Projektų sprendinių keitimai atliekami STR 1.04.04:2017 „Statinio projektavimas, projekto ekspertizė“ VI skyriuje nustatyta tvarka.</p> <p>9. SPVP metu atliekami statinio Projektų sprendinių keitimai turi būti įregistruojami Statybos darbų žurnale. Statytojui (Užsakovui) / Projekto valdytojui nurodžius Projektuotojas privalės pildyti elektroninį statybos žurnalą.</p> <p>10. SPVP vadovas ir SPVP dalies vadovas, atliekantys statinio Projektų (Projektų dalies) vykdymo priežiūrą, privalo užtikrinti, kad visais atvejais atlikti statinio Projektų (Projektų dalies) sprendinių pakeitimai atitiktų Reglamente (ES) Nr. 305/2011 nurodytus esminius statinių reikalavimus, normatyvinių statybos techninių ir normatyvinių statinio saugos ir paskirties dokumentų reikalavimus. Visais atvejais tokie pakeitimai turi būti suderinti su Statytoju (Užsakovu) ir Projekto valdytoju raštu.</p> <p>11. Projektuotojas privalo užtikrinti SPVP vadovų (SPVP vadovo ir projekto dalių vadovų pagal kompetenciją) prievolę pasirašyti paslėptų statybos darbų patikrinimo, inžinerinių tinklų, statinio inžinerinių sistemų, technologinių inžinerinių sistemų išbandymo, pripažinimo tinkamais naudoti ir kitus statybos vykdymo dokumentus, jeigu jie atitinka prižiūrimos statinio projekto dalies sprendinius, normatyvinių statybos techninių, normatyvinių statinio saugos ir paskirties dokumentų reikalavimus.</p> <p>12. Visu SPVP laikotarpiu Projektuotojas privalo:</p> <ol style="list-style-type: none"> <li>1) Teikti patarimus (įskaitant ir privalomus nurodymus) ir bet kokius paaiškinimus statybos rangovams (subrangovams), derinti jų pateiktą darbo projektą ir/ar jo sudedamąsias dalis (<u>kai darbo projektą rengia kitas projektuotojas, vadovaujantis STR1.04.04:2017 p.9.2.</u>), jei jie parengti laikantis teisės aktų reikalavimų ir atitinka Projekto sprendinius;</li> <li>2) Teikti rekomendacijas ir imtis visų būtinų veiksmų, užtikrinant statinio statybos ir apdailos darbų kokybę ir atitiktį projektui;</li> <li>3) Imtis visų būtinų veiksmų siekiant ištaisyti statinio statybos ir apdailos darbų klaidas;</li> <li>4) Teikti rekomendacijas Statytojui (Užsakovui) ir Projekto valdytojui tais atvejais, kai rangovas (subrangovai) nevykdo Projektuotojo rekomendacijų ir/ar nurodymų (kai rangovas (subrangovai) pažeidžia Projektuotojo ar Statytojo (Užsakovo) ir Projekto valdytojo teises;</li> <li>5) Esant pagrįstam Statytojo (Užsakovo) ar Projekto valdytojo prašymui, Projektuotojas privalo dalyvauti visuose gamybiniuose, koordinaciniuose, darbiniuose ir kt. susirinkimuose ar pasitarimuose, kuriuose sprendžiami su Projekto įgyvendinimu susiję klausimai;</li> <li>6) Atlikti visus kitus veiksmus, numatytus galiojančiuose teisės aktuose, reglamentuojančiuose statinio projekto vykdymo priežiūrą, taip pat būtinus jos tinkamam užtikrinimui.</li> <li>7) Dalyvauti statinio statybos užbaigimo procedūrose, statinio pripažinimo tinkamu naudoti Komisijos darbe, kartu su rangovu parengti visą būtiną dokumentaciją, kuri teikiama Komisijos darbui ir LR IS „Infostatyba“ statybos užbaigimo procedūroms atlikti.</li> </ol> <p>13. Projektuotojas įsipareigoja teikti Statytojui (Užsakovui) ir Projekto valdytojui SPVP ataskaitas:</p> <ol style="list-style-type: none"> <li>1) Tarpinės ataskaitos rengiamos ne rečiau kaip kas 3 mėnesiai. Jose glaustai aprašoma SPVP eiga, rekomendacijos ir išvados dėl vykdomų darbų atitikimo projekto sprendiniams, pateikiamos pastabos įrašytos statybos žurnale ir/ar pateiktos oficialiais pranešimais, užpildoma ir pateikiama statinio Projektų (visų sudedamųjų Projektų dalių) projektinių</li> </ol> |
|--|---|

|     |   |
|-----|---|
|     | <p>sprendinių pakeitimų lentelė. Statytojui (Užsakovui) ar Projekto valdytojui patikrinus ir patvirtinus ataskaitą Projektuotojas teikia sąskaitą už tinkamai atliktas paslaugas;</p> <p>2) Baigiamoji ataskaita pateikiama iki statinio statybos užbaigimo procedūrų LR IS „Infostatyba“ pradžios. Šioje ataskaitoje glaustai aprašoma SPVP eiga, užpildoma ir pateikiama baigtinė statinio Projektų (visų sudedamųjų Projektų dalių) projektinių sprendinių pakeitimų lentelė. Projektuotojas kartu su statybos rangovu suformuoja ir kėlimui į LR IS „Infostatyba“ parengia statinio projekto galutines projekto sprendinių dokumentų laidas, įformintas STR 1.04.04:2017 „Statinio projektavimas, projekto ekspertizė“ ir LST 1516:2015 „Statinio projektas. Bendrieji įforminimo reikalavimai“ nustatyta tvarka. Galutinis apmokėjimas už projekto vykdymo priežiūrą atliekamas patvirtinus baigiamąją ataskaitą ir gavus statinio statybos užbaigimo dokumentą teisės aktų nustatyta tvarka.</p> <p>14. <u>Statinio projekto vykdymo priežiūros pabaiga laikoma statybos užbaigimo dokumento surašymo diena.</u></p> |
|     | <b>V. Projektavimo techninės užduoties (techninės specifikacijos) priedai</b>   |
| 21. | <ol style="list-style-type: none"> <li>1. Nekilnojamojo turto registro centrinio duomenų banko išrašas (2 lapai).</li> <li>2. Žemės sklypo planas M:500 (2 lapai).</li> <li>3. Žemės sklypo panaudos sutartis (2 lapai).</li> <li>4. Pakeitimų lentelės (Projektuotojas privalo pildyti lentelę visu Projekto rengimo ir SPVP metu) forma.</li> <li>5. Projektuotojo raštiško sutikimo, kad darbo projektą ar atskiras darbo projekto sudedamąsias dalis (vadovaujantis STR1.04.04:2017 „Statinio projektavimas, projekto ekspertizė“ p. 9.1.2; p.9.2.) kai statybos rangovas atrenkamas konkurso būdu, rengtų Projekto projektinės dokumentacijos perdavimo-priėmimo akto forma.</li> </ol>   |

UAB „Vilniaus vystymo kompanija“  
Projektavimo valdymo skyriaus vadovas



UAB „Vilniaus vystymo kompanija“  
Projektavimo valdymo skyriaus projektų vadovas  
Karolis Zubrickas





Uždaroji akcinė bendrovė „RENDU“. Juridinių asmenų registras, kodas 304651547,  
Miegiškių g. 44, LT-115173, Panevėžys, tel.: 8 610 23483, el. p.: info@rendu.lt

|                                          |                                                                                                   |
|------------------------------------------|---------------------------------------------------------------------------------------------------|
| <b>STATINIO PROJEKTO<br/>PAVADINIMAS</b> | <b>GYVENAMOSIOS PASKIRTIES (VIENO BUTO) PASTATO KADUGIŲ G. 4,<br/>VILNIUJE STATYBOS PROJEKTAS</b> |
|------------------------------------------|---------------------------------------------------------------------------------------------------|

|                        |              |              |             |
|------------------------|--------------|--------------|-------------|
| <b>DOKUMENTO ŽYMUO</b> | <b>LAIDA</b> | <b>LAPAS</b> | <b>LAPŲ</b> |
| R/0038-01-TP           | 0            | 1            | 1           |

## TARPUSAVIO SUDERINIMO SĄRAŠAS

| Projektuotojas   | Kvalifikaciją<br>patvirtinančio<br>dokumento Nr. | Pareigos   | Vardas, pavardė   | Parašas |
|------------------|--------------------------------------------------|---|-------------------|---------|
| UAB „RENDU“      | 26450                                            | Projekto vadovas (PV)   | Sonata Šleivienė  |         |
| UAB<br>„REGROUP“ | A1889                                            | Architektūrinės projekto dalies<br>vadovas (SA PDV)                                                                                   | Andrius Daujotas  |         |
| UAB „RENDU“      | 26450                                            | Konstruktinės projekto dalies<br>vadovas (SK PDV)                                                                                     | Sonata Šleivienė  |         |
| UAB „RENDU“      | 25765<br>25226                                   | Elektrotechninės, elektroninių<br>ryšių, gaisro aptikimo, apsauginės<br>signalizacijos projekto dalies<br>vadovas (E, ER, GS, AS PDV) | Loreta Degutienė  |         |
| UAB „RENDU“      | 24639                                            | Pasirengimas statybai ir statybos<br>darbų organizavimas (SO PDV)                                                                     | Jonas Morkūnas    |         |
| UAB „RENDU“      | 32076                                            | Statybos skaičiuojamosios kainos<br>nustatymo projekto dalies vadovas<br>(KS PDV)                                                     | Ona Grigorjevienė |         |
|                  | 40024                                            | Vandentiekio ir nuotekų projekto<br>dalies. ( VN PDV)                                                                                 | Aleksandr Nevdach |         |
|                  | 36745                                            | Šildymo, vėdinimo ir oro<br>kondicionavimo dalis (ŠVOK<br>PDV)                                                                        | Vaidas Šerelis    |         |

## AIŠKINAMASIS RAŠTAS

### **Apsauginė signalizacija**

Apsauginės signalizacijos dalis skirta, gyvenamosios paskirties (vieno buto) pastato Kadugių g. 4, Vilniuje, statybos projektas, patalpų apsaugai. Projektas paruoštas remiantis:

- STR 1.04.04:2017 “Statinio projektavimas, projekto ekspertizė”, galiojanti suvestinė redakcija 2022-05-02.
- „Elektros įrenginių įrengimo bendrosiomis taisyklėmis“, 2012 m., galiojanti suvestinė redakcija 2020-07-31.
- LR statybos įstatymas (2010-07-02, Nr.I-1240), galiojanti suvestinė redakcija nuo 2023-02-01 iki 2023-03-31.
- LST 1516:2008 Statinio projektas. Bendrieji įforminimo reikalavimai.
- ST 1001192.01:2002 Statinių inžinerinių sistemų (apsaugos ir gaisro signalizacijos, vaizdo stebėjimo, įeigos kontrolės, kompiuterinių tinklų, ryšių, automatikos ir elektros) įrengimo darbai.

Patalpų apsaugos signalizacija įrengiama planuose parodytose patalpose.

Apsauginė signalizacija skirta patalpų apsaugai nuo nesankcionuoto patekimo į jas. Pastate numatyta įrengti apsauginę centralę su išplėtimo moduliais. Apsaugos signalizacija parenkama 1-16 spindulių centralė su galimybe išsiplėsti, kuri montuojama patalpoje Nr.A-08, 1,7m aukštyje ant sienos, metalinėse dėžutėse su spynelėmis ir antisabotažo mygtukais. Tose pačiose dėžutėse montuojami autonominiai maitinimo šaltiniai su akumuliatorių baterijomis. Maitinamas nuo atskiro automatinio išjungėjo, bei dingus įtampai, iš rezervinio maitinimo šaltinio, kuris nepertraukiamai maitina apsauginės signalizacijos sistemos įrenginius 24 val. budėjimo režimu. Apsaugos signalizacijos būvio stebėjimui ir valdymui (žr. brėž. AS.B-1) sumontuojama LCD valdymo klaviatūra. Apsaugos signalizacijos valdymo moduliai (klaviatūra) montuojamos ant sienos 160cm aukštyje. Patalpų perimetras saugomas- blokuojant duris ir langus magnetiniais kontaktais, turis- stiklo dūžio ir judesio davikliais. Apie įsibrovimą į patalpas informuojama garsiniu ir šviesiniu signalais. Šie įrenginiai montuojami matomoje vietoje ant sienos. Numatoma įrengti sireną su blykste ant lauko sienos, iš tolo gerai matomoje vietoje, taip pat sirenas pastato vidaus patalpose.

Įrengiant jutiklius paslėptu būdu, darbai turi būti suderinti su langų ir durų gamintojais (dėl garantinio patikimumo).

Skelbimui apie įsilaužimą į centralės valdomas patalpas, pastato viduje projektuojamos vidaus sirenos, o lauke ant pastato sienos projektuojamos lauko sirenos su blykste.

Signalizacijos sistema instaliuojama daugiagysliais variniais ekranuotais kabeliais su dviguba izoliacija. Priėmimo kontroliniai įrenginiai montuojami ir įžeminami pagal gamintojų nurodymus bei laikantis EIIBT „Elektros įrenginių įrengimo bendrųjų taisyklių“ reikalavimų.

Centralė ir jos įranga turi būti sertifikuota ir tenkinti Lietuvos Respublikoje galiojančių normų

|                            |   |                                                   |   |  |            |
|----------------------------|---|---------------------------------------------------|---|--|------------|
|                            |   |                                                   |   |  |            |
| 0                          | 2022   | Statybos leidimui, konkursui, statybai            |   |  |            |
| LAIDA                      | DATA   | LAIDOS STATUSAS, KEITIMO PRIEŽASTIS (JEI TAIKOMA) |   |  |            |
| KVAL.<br>PATV.<br>DOK. NR. | <br><small>Uždaroji akcinė bendrovė „RENDU“. Juridinių asmenų registras, k. Respublikos g. 44, LT-35173, Panevėžys. Mob. tel.: 8 610 23453, el</small> |                                                   | STATINIO PROJEKTO PAVADINIMAS<br><br>GYVENAMOSIOS PASKIRTIES (VIENO BUTO) PASTATO<br>KADUGIŲ G. 4, VILNIUJE STATYBOS PROJEKTAS |  |            |
| 16508                      | PV   | Renata Skemundrienė                               | STATINIO NUMERIS IR PAVADINIMAS<br><br>Statinio numeris sklypo plane - 01.<br>Pastatas – gyvenamosios paskirties               |  |            |
| 25765                      | PDV   | Loreta Degutienė                                  |   |  |            |
|                            |   |                                                   | DOKUMENTO PAVADINIMAS   |  | Laida      |
|                            |   |                                                   | Aiškinamasis raštas   |  | 0          |
| LT                         | STATYTOJAS<br><br>Vilniaus miesto savivaldybės administracija,<br>kodas 188710061   |                                                   | DOKUMENTO ŽYMUO<br><br>R/0038 – 01 – TP – AS.AR-1                                                                              |  | Lapas<br>1 |
|                            |   |                                                   |   |  | Lapų<br>2  |

reikalavimus. Įrangą parenka, suderina su užsakovu, sumontuoja bei priduoja užsakovui viena specializuota įmonė.

Prietaisų montavimą, instaliavimą bei įžeminimą atlikti pagal galiojančių norminių teisės aktų reikalavimus. Montavimo darbų atlikimo metu apsaugos signalizacijos priemonių apimtis, parinkimas ir montavimo vietos turi būti tikslinamos.

Sistemos maitinimo įtampa – 230V/AC. Signalizacijos tinklo darbo įtampa – 12V/AC.

Visi apsauginei signalizacijai naudojami prietaisai yra apsaugomi antisabotažinėmis grandinėmis (apsauga nuo nesankcionuoto signalizacijos prietaiso korpuso atidarymo ir pan.).

**Reikalavimai atliekamų bandymų ir paslėptų darbų, kurių priėmime privalo dalyvauti projektuotojo atstovai:**

- vadovaujantis STR 1.05.01:2017 „Statybą leidžiantys dokumentai. Statybos užbaigimas. Nebaigto statinio registravimas ir perleidimas. Statybos sustabdymas. Savavališkos statybos padarinių šalinimas. Statybos pagal neteisėtai išduotą statybą leidžiantį dokumentą padarinių šalinimas“, nustatyta tvarka užpildyti statybos darbų žurnalą su paslėptų darbų ir statinio inžinerinių sistemų bei inžinerinių tinklų apžiūros ir išbandymo aktus (kai išbandymai privalomi pagal teisės aktų reikalavimus), taip pat papildomus statybos darbų žurnalus (kai jie buvo pildomi).

**Techniniai rodikliai:**

Apsaugos spindulių kiekis - 36; saugomas plotas - 404,51 m<sup>2</sup>.

|        |       |      |       |
|--------|-------|------|-------|
| Žymuo: | Lapas | Lapų | Laida |
|        | 2     | 2    | 0     |

# SANAUDŲ ŽINIARAŠTIS

## Apsauginė signalizacija

| Eil.Nr.                        | Pavadinimas ir techninės charakteristikos               | Žymuo | Mato vnt. | Kiekis | Pastabos |
|--------------------------------|---------------------------------------------------------|-------|-----------|--------|----------|
| <b>Apsauginė signalizacija</b> |                                                         |       |           |        |          |
| 1.                             | Apsauginė centralė pastatui (16spindulių)               | TS 1  | Vnt.      | 1      |          |
| 2.                             | Išplėtimo modulis                                       | TS 4  | Vnt.      | 2      |          |
| 3.                             | Valdymo pultelis centrinei                              | TS 5  | Vnt.      | 1      |          |
| 4.                             | Judesio jutiklis                                        | TS 6  | Vnt.      | 6      |          |
| 5.                             | Stiklo dūžio jutiklis                                   | TS 7  | Vnt.      | 5      |          |
| 6.                             | Magnetinis kontaktas                                    | TS 8  | Vnt.      | 36     |          |
| 7.                             | Vidaus sirena                                           | TS 9  | Vnt.      | 2      |          |
| 8.                             | Lauko sirena                                            | TS 9  | Vnt.      | 1      |          |
| 9.                             | Akumuliatorius                                          | TS 10 | Vnt.      | 2      |          |
| 10.                            | Apsauginės signalizacijos monitoringo programinė įranga | TS 11 | Kompl.    | 1      |          |
| <b>Kabeliai</b>                |                                                         |       |           |        |          |
| 11.                            | Kabelis 6x0.22 mm                                       | TS 12 | m         | 1100   |          |
| 12.                            | Kabelis 4x0.5 mm                                        | TS 15 | m         | 50     |          |
| 13.                            | Kabelis cat 5                                           | TS 14 | m         | 20     |          |
| <b>Instaliacinės medžiagos</b> |                                                         |       |           |        |          |
| 14.                            | Gofruotas vamdis D16 mm                                 | TS 18 | m         | 650    |          |
| 15.                            | Instaliacinės medžiagos                                 | TS 21 | Kompl.    | 2      |          |
| 16.                            | Skylių užsandarinimo medžiaga                           | TS 20 | Kompl.    | 2      |          |

|                            |   |   |
|----------------------------|---|---|
|                            |   |   |
| 0                          | 2022   | Statybos leidimui, konkursui, statybai   |
| LAIDA                      | DATA   | LAIDOS STATUSAS, KEITIMO PRIEŽASTIS (JEI TAIKOMA)   |
| KVAL.<br>PATV.<br>DOK. NR. | <br><small>Uždaroji akcinė bendrovė „RENDU“. Juridinių asmenų registras, kodas 304953547, Respublikos g. 44, LT-35173, Panevėžys. Mob. tel.: 8 610 23453</small> | STATINIO PROJEKTO PAVADINIMAS<br><br>GYVENAMOSIOS PASKIRTIES (VIENO BUTO) PASTATO<br>KADUGIŲ G. 4, VILNIUJE STATYBOS PROJEKTAS<br><br>STATINIO NUMERIS IR PAVADINIMAS<br><br>Statinio numeris sklypo plane - 01.<br>Pastatas – gyvenamosios paskirties |
| 16508                      | PV   | Renata Skemundrienė   |
| 25765                      | PDV   | Loreta Degutienė   |
|                            |   | OKUMENTO PAVADINIMAS   |
|                            |   | Sąnaudų žiniaraštis   |
|                            |   | Laida   |
|                            |   | 0   |
| LT                         | STATYTOJAS<br><br>Vilniaus miesto savivaldybės administracija,<br>kodas 188710061   | DOKUMENTO ŽYMUO<br><br>R/0038 – 01 – TP – AS.SŽ-1   |
|                            |   | Lapas   |
|                            |   | Lapų   |
|                            |   | 1   |
|                            |   | 1   |

## DARBŲ ŽINIARAŠTIS

### Apsauginė signalizacija

| Eil. Nr. | Darbų pavadinimas                                     | Mato vnt. | Kiekis | Papildomi duomenys |
|----------|-------------------------------------------------------|-----------|--------|--------------------|
| 1.       | Apsauginės signalizacijos centralės montavimas        | vnt.      | 1      |                    |
| 2.       | Apsauginės signalizacijos valdymo pultelio montavimas | vnt.      | 1      |                    |
| 3.       | Judesio jutiklių montavimas                           | vnt.      | 6      |                    |
| 4.       | Stiklo dūžio jutiklių montavimas                      | vnt.      | 5      |                    |
| 5.       | Magnetinių kontaktų montavimas                        | vnt.      | 36     |                    |
| 6.       | Lauko sirenos su blykste montavimas                   | vnt.      | 1      |                    |
| 7.       | Vidinės sirenos su blykste montavimas                 | vnt.      | 2      |                    |
| 8.       | Durų užrakinimo sistemos įrengimas                    | kompl     | 5      |                    |
| 9.       | Akumuliatorius 12V, 7,5Ah montavimas                  | vnt.      | 2      |                    |
| 10.      | Apsauginės signalizacijos kabelio tiesimas            | m         | 1100   |                    |
| 11.      | Vagų kirtimas/užtaisymas sienose                      | m         | 650    |                    |

|                      |   |   |
|----------------------|---|---|
|                      |   |   |
| 0                    | 2022   | Statybos leidimui, konkursui, statybai   |
| LAIDA                | DATA   | LAIDOS STATUSAS, KEITIMO PRIEŽASTIS (JEI TAIKOMA)   |
| KVAL. PATV. DOK. NR. | <br><small>Uždaroji akcinė bendrovė „RENDU“. Juridinių asmenų registras, kodas 304953547, Respublikos g. 44, LT-35173, Panevėžys. Mob. tel.: 8 610 23453, el. p.: info@rendu.lt</small> | STATINIO PROJEKTO PAVADINIMAS<br>GYVENAMOSIOS PASKIRTIES (VIENO BUTO) PASTATO<br>KADUGIŲ G. 4, VILNIUJE STATYBOS PROJEKTAS<br>STATINIO NUMERIS IR PAVADINIMAS<br>Statinio numeris sklypo plane - 01.<br>Pastatas – gyvenamosios paskirties |
| 16508                | PV   | Renata Skemundrienė   |
| 25765                | PDV   | Loreta Degutienė   |
|                      |   | DOKUMENTO PAVADINIMAS<br>Darbų žiniaraštis   |
|                      |   | Laida<br>0   |
| LT                   | STATYTOJAS<br>Vilniaus miesto savivaldybės administracija,<br>kodas 188710061   | DOKUMENTO ŽYMUO<br>R/0038 – 01 – TP – AS.DŽ-1<br>Lapas<br>1<br>Lapų<br>1   |

# TECHNINĖS SPECIFIKACIJOS

## Apsauginė signalizacija

### 1. Apsaugos centralė pastatui

Centrinis valdiklis. Centrinis valdiklis savo plokštėje turi 16 apsaugos spindulių, 6 sirenų išėjimai, programuojami išėjimai. Sistemos magistralėje turi būti naudojamas magistralės užvaldos metodas leidžiantis kiekvienam moduliui atlikti magistralės pertraukimą ir išsiųsti savo pranešimus ir taip padidinant sistemos greitą veiką. Komplektuojamas su dėže, akumuliatoriumi ir 512 kB atminties praplėtim plokšte. GSM modulis. Galimybė valdyti per mobilųjį telefoną skambučių ir SMS žinučių pagalba bei WIFI ryšiu ir aplikacija išmaniajam įrenginiui. Signalizacijos Sistema informuoja vartotoją skambučiu arba SMS apie saugumo pažeidimą, taip pat galima gauti periodines sistemos būklės ataskaitas ir suderinti sistemos valdymo ypatumus su gyvenimo ritmo ypatumais (signalizacijos automatinio įjungimo valdymas, priminimai apie saugumo sistemos valdymo terminus ir pan.).

### 2. Universalus apsaugos spindulių ir loginių išėjimų praplėtimo modulis

Ne mažiau 16 apsaugos spindulių, su galimybe išplėsti iki 32 naudojant papildomą plokštę, 2 analoginiai sirenų išėjimai, sabotazo jutiklis, su dėže ir maitinimo šaltiniu bei rezervinio maitinimo 12V 7Ah akumuliatoriumi, jungiama į centrinio valdiklio magistralę. Sistema turi kontroliuoti apsauginių spindulių pajungimo kokybę (trumpas jungimas, nutrūkimas).

### 3. 16 apsaugos spindulių išplėtimo plokštė universaliam praplėtikliui

Skirtas praplėsti universalios praplėtiklio apsaugos spindulių skaičių iki 32, montuojamas universalios praplėtiklio dėžėje ant jo plokštės.

### 4. 16 apsaugos spindulių praplėtiklis

Ne mažiau kaip 16 apsaugos spinduliai. Komplektuojamas, su metaline dėžute, maitinimo šaltiniu ir akumuliatoriumi.

### 5. Valdymo pultelis centrinei

Universalus laisvai konfigūruojamas valdymo pultelis su skystųjų kristalų ekranu (2x16 simbolių), ne mažiau 4 papildomų LED indikatorių įvairioms sistemos būsenoms indikuoti, ne mažiau 2 apsauginių spindulių ir 2 tranzistorinių loginių išėjimų, sabotazo jutiklis, pagalbos vartotojui funkcija.,

### 6. Judesio jutiklis

Judesio jutiklis turi būti apsaugotas nuo radijo dažnių interferencijos, numatyta automatinė temperatūros kompensacija, matymo kampas 110°, maitinimo įtampa 12V, aliarmo išėjimas – relinis kontaktas. Jutiklis turi turėti antisabotazo mygtuką. Jutiklis turi turėti uždengimo nustatymo funkciją.

### 7. Stiklo dužio jutiklis

Tai mikroprocesoriniai, analizuojantys ne mažiau 5-7 garso dažnių, reaguojantys į slėgio impulsą stiklo dužio metu. Turi būti apsaugotas nuo radijo dažnių interferencijos, numatyta automatinė temperatūros kompensacija, maitinimo įtampa 12V, aliarmo išėjimas – relinis kontaktas. Jutiklis turi turėti antisabotazo kontaktą. Montuojamas ant lubų arba sienos

### 8. Magnetinis kontaktas

|                            |   |                                                   |                                                                                           |  |       |      |
|----------------------------|---|---------------------------------------------------|-------------------------------------------------------------------------------------------|--|-------|------|
|                            |   |                                                   |                                                                                           |  |       |      |
|                            |   |                                                   |                                                                                           |  |       |      |
| 0                          | 2022   | Statybos leidimui, konkursui, statybai            |                                                                                           |  |       |      |
| LAIDA                      | DATA   | LAIDOS STATUSAS, KEITIMO PRIEŽASTIS (JEI TAIKOMA) |                                                                                           |  |       |      |
| KVAL.<br>PATV.<br>DOK. NR. | <div><p>Uždaroji akcinė bendrovė „RENDU“. Juridinių asmenų registras, kodas 304953547, Respublikos g. 44, LT-35173, Panevėžys. Mob. tel.: 8 610 23453.</p></div> |                                                   | STATINIO PROJEKTO PAVADINIMAS                                                             |  |       |      |
|                            |   |                                                   | GYVENAMOSIOS PASKIRTIES (VIENO BUTO) PASTATO<br>KADUGIŲ G. 4, VILNIUJE STATYBOS PROJEKTAS |  |       |      |
|                            |   |                                                   | STATINIO NUMERIS IR PAVADINIMAS                                                           |  |       |      |
|                            |   |                                                   | Statinio numeris sklypo plane - 01.<br>Pastatas – gyvenamosios paskirties                 |  |       |      |
|                            |   |                                                   | DOKUMENTO PAVADINIMAS                                                                     |  |       |      |
| 16508                      | PV   | Renata Skemundrienė                               | Laida                                                                                     |  |       |      |
| 25765                      | PDV   | Loreta Degutienė                                  | 0                                                                                         |  |       |      |
|                            |   |                                                   | Techninės specifikacijos                                                                  |  |       |      |
|                            |   |                                                   |                                                                                           |  |       |      |
|                            |   |                                                   |                                                                                           |  |       |      |
| LT                         | STATYTOJAS<br><br>Vilniaus miesto savivaldybės administracija,<br>kodas 188710061   |                                                   | DOKUMENTO ŽYMUO<br><br>R/0038 – 01 – TP – AS.TS-1                                         |  | Lapas | Lapų |
|                            |   |                                                   |                                                                                           |  | 1     | 4    |

Skirtas durų arba langų apsaugai nuo atidarymo. Magnetis montuojamas varčioje, kontaktas- staktoje. Metalinių vartų apsaugai numatomi magnetiniai kontaktai skirti metalinėms konstrukcijoms. Įeigos kontrolės sistemos ir apsauginės signalizacijos durų magnetiniai kontaktai turi būti parenkami pagal durų tipą ir technines charakteristikas.

Atliekant jutiklių montavimą (paslėptu būdu) suderinti su langų ir durų gamintojais.

## **9. Sirenos**

Skirtos aliarmo pavojui skelbti. Vidaus sirena- ne mažiau 105dB, su blykste, sabotažo kontaktas, vienas tonas, IP44. Lauko sirena- ne mažiau 110dB, su blykste, su vidine akumuliatorine baterija ir sabotažo kontaktais. Darbo temperatūra -20°C iki 50 °C. Įrangos apsaugos laipsnis IP65.

## **10. Akumulatorius**

Tai įrenginys, skirtas palaikyti nepertraukiamą sistemos darbą. Hermetiškas, neišardomas. Pakraunamas automatiškai nuo centralės maitinimo šaltinio. Parametrai: 12 V, 7 Ah.

## **11. Apsauginės signalizacijos monitoringo programinė įranga**

Monitoringo programa turi turėti galimybę pilnai redaguoti centrinio valdiklio duomenų bazes, modulių ir spindulių būsenų peržiūra, žemėlapių sistemą, vartotojų nuotraukas, galimybę valdyti daugelio objektų įeigos ir apsaugos sistemas. Programa turi dirbti SQL duomenų bazėje. Žemėlapių sistema turi turėti galimybę žymėti jutiklių saugomas sritis. Turi būti programos vartotojų administravimas, išsamus visapusis aliarmo valdymas, aliarmo pripažinimas aprašant atliktus veiksmus. Turi palaikyti tinklinę struktūrą, galimybę administruoti centrinių valdiklių duomenų bazes bei stebėti įvykius keletose saugomų objektų (naudojant papildomas licenzijas). Turi palaikyti hierarchinį apribojimą, patenkant prie centrinių valdiklių informacijos ir valdymo bei galimybę išdalinti visą sistemą į keletą posistemų (išdalavimo nuomininkams funkcija). Atsitikus kokiam nors įvykiui, turi turėti galimybę įjungti vienos arba kelių centrinių valdiklių valdymo įrenginius, arba vaizdo stebėjimo įrangą. Turi turėti galimybę sukaupti visų objektų programų duomenų bazes.

## **12. Kabelis 6x0.22 mm**

Gyslos tipas: varis; Gyslų skaičius – 6 vnt.; Gyslos diametras 0,22 mm. Izoliacija PVC; išorinis apvalkalas PVC; laidininko varža 8,1Ω/100m; maksimali darbo įtampa 50V; Darbinė temperatūra -20°C - +60°C.

## **13. Kabelis 6x2x0.5 UTP 5e kat**

Porų skaičius: 6; gyslų skaičius: 2; gyslos tipas: varis; gyslos diametras: 0,5mm. Kabelis skirtas skaitmeninių signalų perdavimui iki 100MHz dažnių juostos. Atitinka 5e kategoriją. Laidininkas - vienvielė varinė gysla  $0.5 \pm 0.02$  mm, izoliacija-skirtingų spalvų polietilenas  $0.9 \pm 0.03$ mm, ekranas- aliuminio folija, išorinis apvalkalas- pilkos spalvos polivinilchlorido plastikas  $5.2 \pm 0.5$ mm; Darbinė temperatūra -20°C - +60°C; Atitikimas standartams ISO/IEC 11801, TIA/EIA 568.

## **14. Kabelis 4x2x0.5**

Porų skaičius: 4; gyslų skaičius: 2; gyslos tipas: varis; gyslos diametras: 0,5mm. Kabelis skirtas skaitmeninių signalų perdavimui iki 100MHz dažnių juostos. Atitinka 6e kategoriją. Laidininkas - vienvielė varinė gysla  $0.5 \pm 0.02$  mm, izoliacija-skirtingų spalvų polietilenas  $0.9 \pm 0.03$ mm, ekranas- aliuminio folija, išorinis apvalkalas- pilkos spalvos polivinilchlorido plastikas  $5.2 \pm 0.5$ mm; Darbinė temperatūra -20°C - +60°C; Atitikimas standartams ISO/IEC 11801, TIA/EIA 568.

## **15. Kabelis 3x1,5 mm**

Gyslos tipas: varis, gyslų skaičius – 3 vnt.; Gyslos diametras - 1,5 mm. Apvalkalas – PVC. Izoliacija – PVC. Vardinė įtampa - 300/500 V .Apytiksliai kabelio apkrova - 3 kW. Darbinė temperatūra iki +70C .Trumpo jungimo temperatūra iki +160C. Rekomenduojama temperatūra klojant iki -15C. Naudojamas sausose drėgnose ir šlapiose patalpose, po ir virš tinko, betone (išskyrus sutankintą). Klojamas kabeliniuose kanaluose ir vamzdžiuose.

## **16. PVC D16 mm vamzdis**

Polivinilchloridinis vamzdis, naudojamas kaip izoliacinis ir montavimo vamzdis tiek atvirame paviršiuje, tiek po tinku. Išorinis skersmuo 16 mm, vidinis 14,8 mm. Standumo klasė 320 N. Aplinkos temperatūra -5 - + 60 °C.

## **17. Kabelių kanalas**

Kabelių kanalas skirtas kabeliams tiesti, matmenys 40x60 mm arba 11x20 mm

## **18. Gofruotas vamzdis**

Naudojamas kaip izoliacinis ir montavimo vamzdis tiek atvirame paviršiuje, tiek ir po tinku. Išorinis diametras 16 mm; vidinis diametras 11 mm; standumo klasė 320 N. Darbo Sąlygos -5 - +60 °C.

## **19. Montavimo darbai**

**19.1.** Centralės C1 su dėže montuojama A-08 patalpoje, ne žemiau kaip 0,5m ir ne aukščiau kaip 2m aukštyje nuo grindų lygio, o taip pat ne arčiau kaip 20 cm nuo lubų lygio. Centralės dėžės padėtis turi būti parenkama taip, kad galima būtų nekliudomai ir patogiai atidaryti dureles, vykdant aptarnavimo darbus. Centralės dėžė turi būti aprūpinta antisabotažiniais kontaktais nuo atidarymo ar nuėmimo, nepriklausomai nuo to, ar sistema įjungta saugojimo režimui ar neįjungta, turi būti skelbiamas pavojus. Visi signaliniai kabeliai įvedami į centralės dėžę per

|                            |       |      |       |
|----------------------------|-------|------|-------|
| Žymuo:                     | Lapas | Lapų | Laida |
| R/0038 – 01 – TP – AS.TS-1 | 2     | 4    | 0     |

dėžėje numatytas technologines ertmes, o kabelių gyslų paskirstymas atliekamas vidinėje centralės dėžės dalyje. Centralė ir išplėtimo moduliai montuojami ant sienos, prisukami varžtais.

**19.2.** Apsauginės signalizacijos valdymo pulteliai montuojami projektinėje dokumentacijoje nurodytose patalpose, patikslinant vietoje pagal konkrečios patalpos išplanavimą, baldų ir dekoratyvinių elementų išdėstymą. Kiekvieno aukšto koridoriuje, vaizdo stebėjimo sistemos stebėjimo zonos ribose, įrengiami apsauginės signalizacijos kodiniai valdymo pulteliai. Pultelio aukštis nuo grindų lygio parenkamas nuo 1,20m iki 1,50m aukštyje nuo grindų lygio taip, kad būtų patogus naudotis ir nesunkiai būtų matomi pultelio ekrano parodymai. Pultelio tvirtinimo vieta turi būti tikslinama montavimo darbų eigoje priklausomai nuo esamų realių sąlygų, darbo projekto sprendinių ir kitų inžinerinių sistemų įrangos išdėstymo. Signalinių kabelių gyslų paskirstymas atliekamas pultelio korpuso viduje.

**19.3.** Lauko sirena montuojama ant išorinės pastato sienos ne žemiau kaip 2,75m aukštyje, gerai matomoje vietoje nuo privažiavimo pusės. Sirenos valdymo kabelis atvedamas per kiaurymę tiesiai iš vidinės pastato pusės į montavimo vietą. Kiaurymė užtaisoma nuo drėgmės patekimo į pastato vidų gipsu, silikonu ar kitomis statybinėmis užsandarinimo medžiagomis. Jeigu nėra galimybės įvesti kabelio tiesiai iš vidinės pusės, tada leidžiama valdymo kabelį kloti išorinėje pusėje, apsaugant metaliniu arba smūgiams atspariu plastikiniu vamzdžiu arba kanalu. Lauko sirena turi turėti vidinį maitinimo šaltinį - elementą, kad pažeidus valdymo ir maitinimo kabelį, sirena galėtų skelbti autonominį pavojiaus signalą. Tvirtinimo vieta turi būti tikslinama montavimo darbų eigoje priklausomai nuo esamų realių sąlygų, darbo projekto sprendinių ir kitų inžinerinių sistemų įrangos išdėstymo. Bet koku atveju apsauginės signalizacijos sirenos privalo būti montuojamos laikantis LR galiojančių normatyvinių dokumentų reikalavimų.

**19.4.** Vidiniai signalizatoriai - sirenos, optiniai signalizatoriai ir kiti montuojami projektinėje dokumentacijoje nurodytose vietose taip, kad skelbiami signalai būtų gerai girdimi ir matomi reikalingiems asmenims ir apsaugos darbuotojams. Tvirtinimo vieta turi būti tikslinama montavimo darbų eigoje priklausomai nuo esamų realių sąlygų, darbo projekto sprendinių ir kitų inžinerinių sistemų įrangos išdėstymo. Bet koku atveju apsauginės signalizacijos įrenginiai privalo būti montuojami laikantis LR galiojančių normatyvinių dokumentų reikalavimų.

**19.5.** Judesio davikliai montuojami pagal projekte numatytose patalpose. Parenkant erdvės jutiklius būtina įvertinti patalpos dydį, jos paskirtį, šildymo sistemą, ventiliacijos sistemą, baldų išdėstymą, langų orientaciją pagal pasaulio šalis. Montavimo metu patikslinama projektinė vieta taip, kad jo saugomo ploto neuždengtų baldai, stiklinės pertvaros, atsidarančios durų plokštumos, montavimo aukštis 2,5m nuo grindų.

Draudžiama montuoti detektorius taip, kad į juos galėtų patekti tiesioginiai saulės spinduliai per langus, stoglangius, o taip pat reikia vengti detektorius išdėstyti tiesiogiai priešais šildymo elementus, tokius kaip židiniai, šildymo krosnelės ir pan., o taip pat arčiau kaip 2m šalia jų. PIR judesio detektorių "matymo kampą" reikia montuoti taip, kad tikėtiniausia judėjimo kryptis patalpoje kirstų jutiklių analizuojamas "spinduliu" plokštumas skersai, o ne išilgai "spindulio" plokštumos. Jutiklis montuojamas prie sienų ar lubų, atsižvelgiant į konkretaus, projektinėje dokumentacijoje numatyto, jutiklio gamintojo techniname pase nurodytus reikalavimus. Signalinio kabelio gyslos paskirstomos ir montuojamos jutiklio korpuso viduje arba jungiamojoje dėžutėje. Pagal patalpos dydį sureguliuojamas jutiklio jautrumas, atsižvelgiant į gamintojo techninėje dokumentacijoje nurodytas rekomendacijas. Tvirtinimo vieta turi būti tikslinama montavimo darbų eigoje priklausomai nuo esamų realių sąlygų, darbo projekto sprendinių ir kitų inžinerinių sistemų įrangos išdėstymo. Bet koku atveju apsauginės signalizacijos davikliai privalo būti montuojami laikantis LR galiojančių normatyvinių dokumentų reikalavimų.

**19.6.** Stiklo dūžio jutikliai montuojami ant lubų arba sienų priešais langus, atsižvelgiant į projektinėje dokumentacijoje nurodytas vietas. Atstumas iki saugomų langų parenkamas taip, kad neviršytų gamintojo techninėje dokumentacijoje nurodytos jutiklio suveikimo zonos. Būtina laikytis šių reikalavimų: - akustiniai vieno ir dviejų dažnių jutikliai montuojami šalia lango ir patalpos gilumoje; Signalinio kabelio gyslos paskirstomos ir montuojamos jutiklio korpuso viduje arba jungiamojoje dėžutėje. Tvirtinimo vieta turi būti tikslinama montavimo darbų eigoje priklausomai nuo esamų realių sąlygų, darbo projekto sprendinių ir kitų inžinerinių sistemų įrangos išdėstymo. Bet koku atveju apsauginės signalizacijos davikliai privalo būti montuojami laikantis LR galiojančių normatyvinių dokumentų reikalavimų.

**19.7.** Magnetokontaktiniai jutikliai montuojami paslėptu ir atviruoju būdu. Paslėptai montuojami įleidžiami magnetokontaktiniai jutikliai į atsidarančias duris. Viena kontakto dalis įleidžiama į atsidarančią dalį, o kita į rėmą taip, kad uždarytoje būsenoje herkoninės dalies kontaktai elektiškai būtų uždari. Herkoninės dalies laidai išvedami į prie rėmo tvirtinamą jungiamąją dėžutę, į kurią atvestas signalinis kabelis. Šioje dėžutėje atliekama signalinių laidų jungimas. Jungiamoji dėžutė turi turėti kontaktus nuo atidarymo. Atviru būdu montuojant naudojami išviršiniai kontaktai, kurie tvirtinami prie atsidarančios dalies ir rėmo taip, kad herkoniniai kontaktai "atsidarytų" atsidarius langą ar duris bet kuria leistina kryptimi. Visais atvejais magnetokontaktiniai jutikliai tvirtinami taip, kad korpusas nekliūtų ir netrukdytų atsidarančių dalių natūraliam naudojimui ir maksimaliai būtų apsaugoti nuo neatsargaus mechaninio pažeidimo. Tvirtinimo vieta turi būti tikslinama montavimo darbų eigoje priklausomai nuo esamų realių sąlygų, darbo projekto sprendinių ir kitų inžinerinių sistemų įrangos išdėstymo. Bet koku atveju apsauginės signalizacijos davikliai privalo būti montuojami laikantis LR galiojančių normatyvinių dokumentų reikalavimų.

|                                      |       |      |       |
|--------------------------------------|-------|------|-------|
| Žymuo:<br>R/0038 – 01 – TP – AS.TS-1 | Lapas | Lapų | Laida |
|                                      | 3     | 4    | 0     |

**19.8.** Pagrindinis reikalavimas - signaliniai kabeliai negali būti klojami lygiagrečiai elektros maitinimo kabeliams arčiau kaip 40 cm. Jeigu yra neišvengiamas lygiagretus paklojimas mažesniu atstumu (iki 15cm), tai lygiagrečiai einantis signalinio kabelio ilgis neturi viršyti 1,5m. Šis atstumas gali būti didesnis (iki 3m), bet tada kabeliai turi būti ekranuoti. Leidžiama su signaliniais kabeliais praeiti pro elektros tinklo ir apšvietimo laidus 90 laipsnių kampų. Tarp aukštų kabeliai tiesiami apsauginei signalizacijai suprojektuotais atskirais stovais.

**Bendri reikalavimai montuojamiems prietaisams ir detalėms.** Signalizavimo sistemų detalės tvirtinamos gerai prieinamose vietose taip, kad galima būtų patogiai atlikti patikrinimo ir išbandymo darbus, o taip pat netrukdytų normaliam žmonių judėjimui patalpose. Detalės ir prietaisai turi būti patikimai pritvirtinti parenkant tvirtinimo elementus pagal detalės ar prietaiso svorį, gabaritus, sienos ar kitos tvirtinimo vietos tipą ir medžiagą.

Visos montuojamos signalizacijos sistemų detalės ir prietaisai turi būti geros kokybės, nepažeistu korpusu, turi atitikti tiekimo metu galiojančias priimtas sertifikavimo ar atestavimo normas. Tvirtinimo detalės ir montavimas turi būti atlikti taip, kad aplinkos sąlygų pasikeitimas, veikiantis detales, nepadarytų įtakos jų normaliam darbui.

Visos tvirtinimo detalių metalinės konstrukcijos turi būti padengtos nuo korozijos apsaugančiu sluoksniu.

Montuojant kabelinius kanalus, valdymo skydus, klojant kabelius būtina vadovautis elektros įrenginių įrengimo bendrosiomis taisyklėmis (EITBT). Kabeliai, klojami per sienas ir perdangas, turi būti įrengiami į metalinius arba plastmasinius (iš degimo nepalaikančios plastmasės) vamzdžius. Tarpus tarp kabelių ir vamzdžių perėjose per sienas ir perdangas reikia per visą konstrukcijos storį užsandarinti nedegia ir lengvai pašalinama medžiaga. Užsandarinimo atsparumas ugniai turi būti ne mažesnis negu sienos ar perdangos.

Kabeliai klojami paslėptu būdu po tinku sienose arba grindyse.


## **20. Skylių užsandarinimo medžiaga**

Nedegi medžiaga, skirta kabelių ir kitų sistemų elementų pravedimo angų užtaisymui sienose ir perdengimuose. Tarpus tarp kabelių ir vamzdžių perėjose per sienas ir perdangas reikia per visą konstrukcijos storį užsandarinti nedegia ir lengvai pašalinama medžiaga. Atsparumas ugniai užsandarintose vietose turi būti ne mažesnis nei sienos ar perdangos

## **21. Instaliacinės medžiagos**

Instaliacinės medžiagos: gofruoti vamzdžiai, polivinilchloridiniai vamzdžiai tvirtinimo elementai: tvirtinimo apkabos, dirželiai, ankeriai su varžtais į betoną ir t.t..

|        |                            |       |      |       |
|--------|----------------------------|-------|------|-------|
| Žymuo: | R/0038 – 01 – TP – AS.TS-1 | Lapas | Lapų | Laida |
|        |                            | 4     | 4    | 0     |

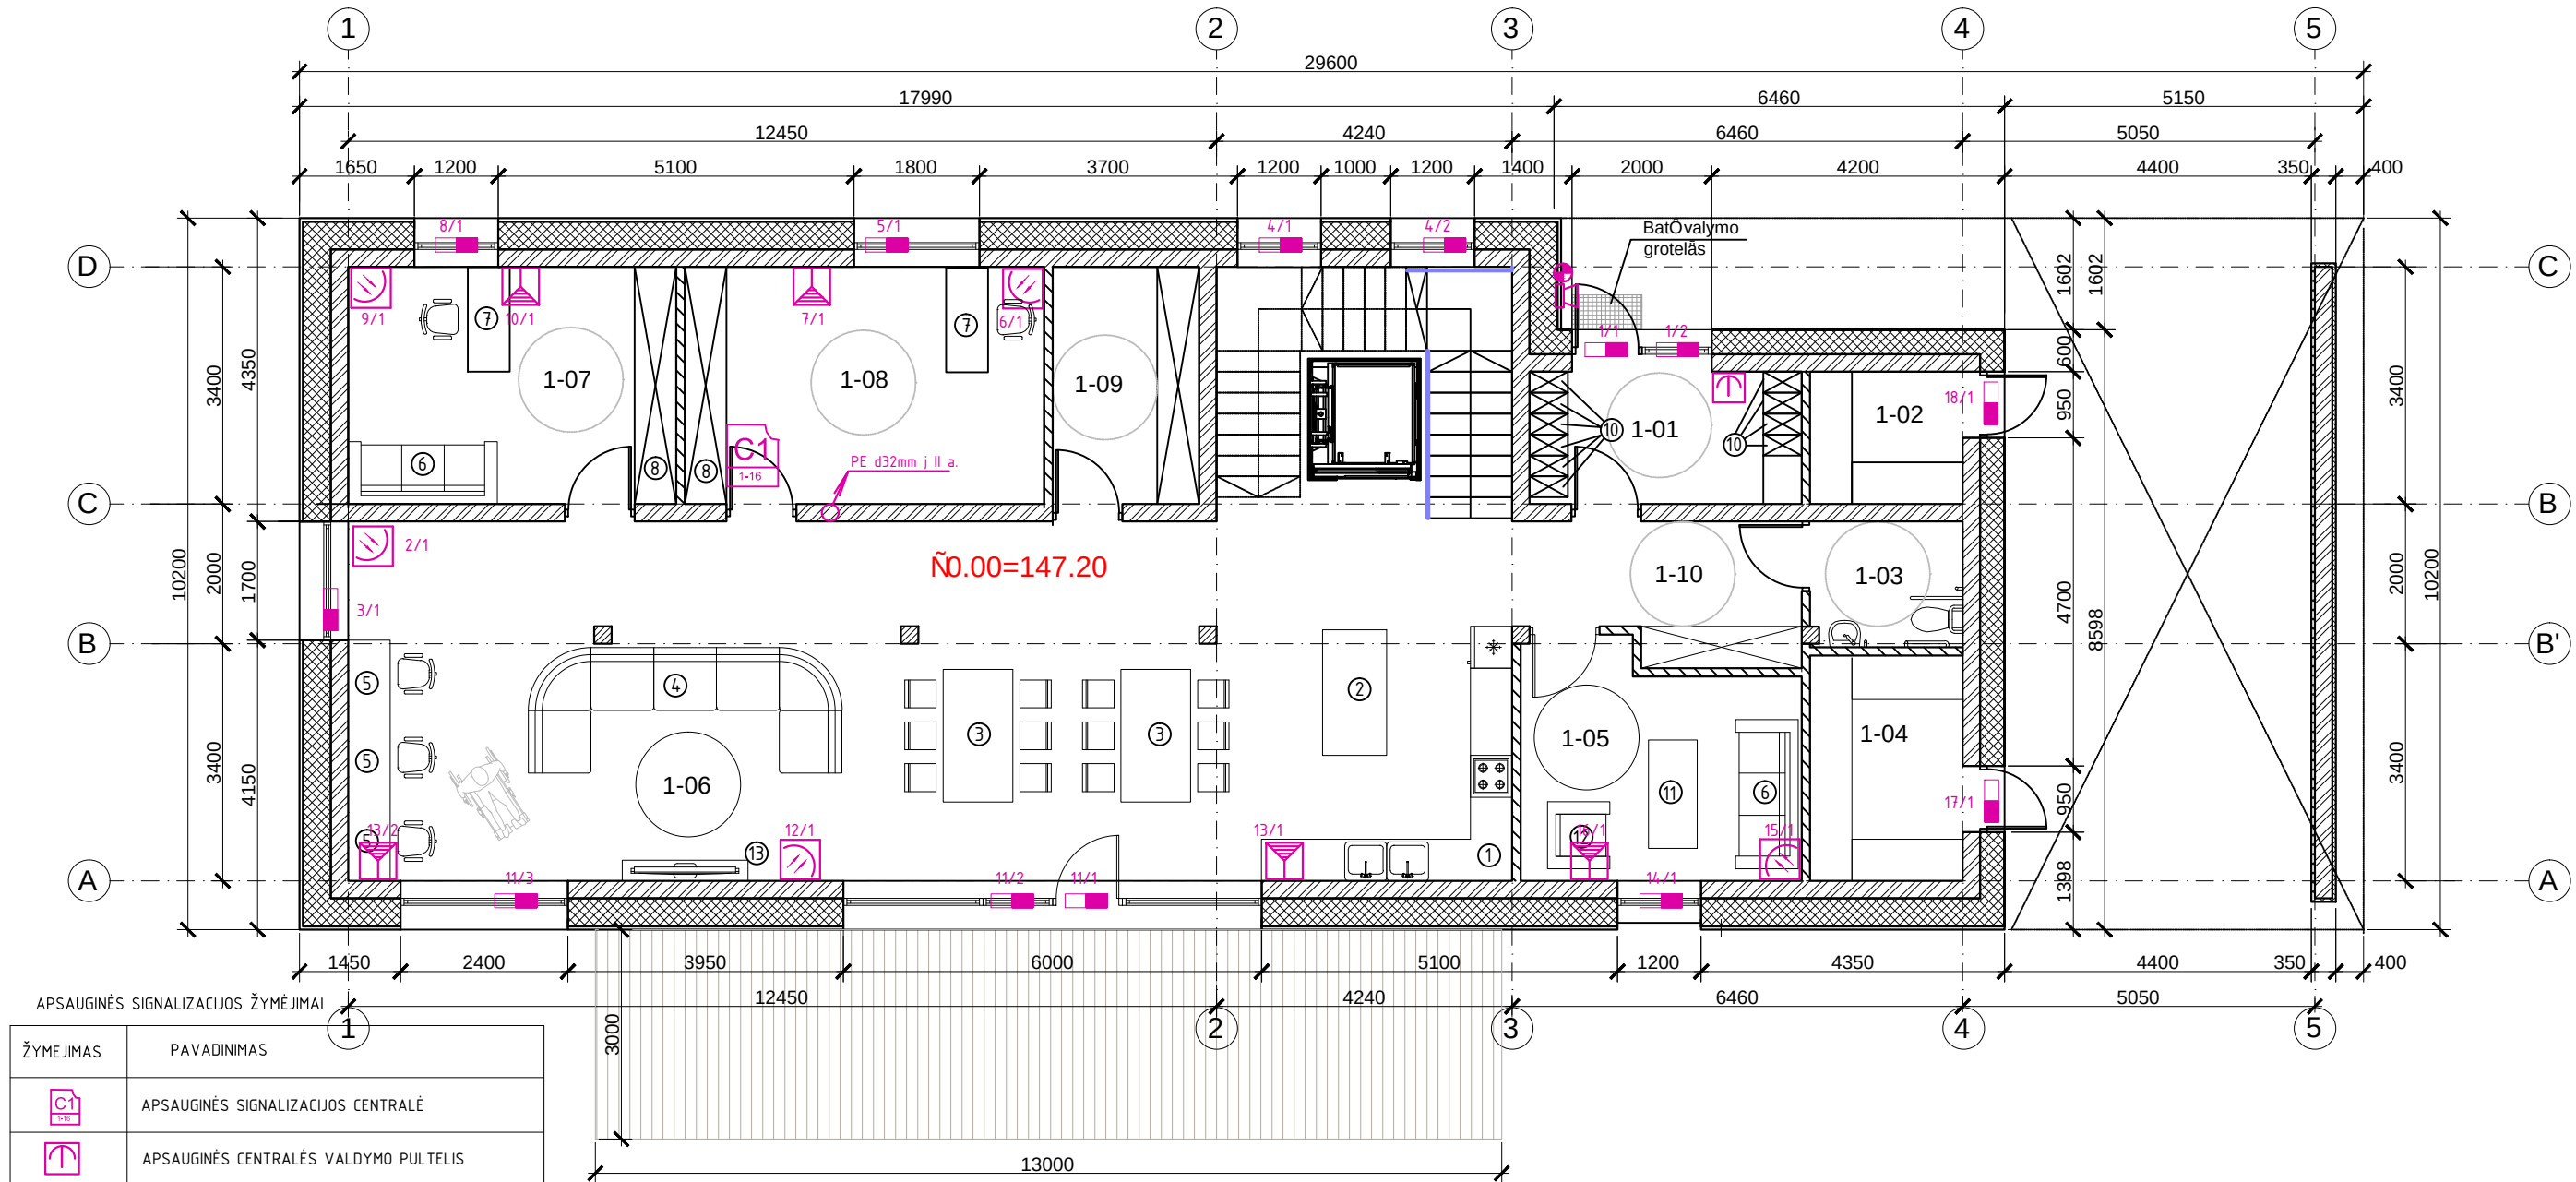


| APSAUGINĖS SIGNALIZACIJOS ŽYMĖJIMAI |                                             |
|-------------------------------------|---------------------------------------------|
| ŽYMEJIMAS                           | PAVADINIMAS                                 |
|                                     | APSAUGINĖS SIGNALIZACIJOS CENTRALĖ          |
|                                     | APSAUGINĖS CENTRALĖS VALDYMO PULTELIS       |
|                                     | STIKLO DUŽIO DAVIKLIS                       |
|                                     | JUDESIO JUTIKLIS                            |
|                                     | MAGNETINIS KONTAKTAS                        |
|                                     | GARSINIS SIGNALIZATORIUS                    |
|                                     | GARSINIS SIGNALIZATORIUS SU BLYKSTE         |
|                                     | GALINE VARŽA                                |
|                                     | SUJUNGIMO KABELIAI                          |
|                                     | DURŲ ELEKTROMAGNETAS                        |
|                                     | MYGTUKAS VALDANTIS DURŲ UŽRAKINIMO GRANDINĘ |
|                                     | SIGNALINĖ LEMPUTĖ                           |
|                                     | MAITINIMO ŠALTINIS 3A                       |

PATALPŲ EKSPLIKACIJA:

| Nr.                 | Patalpos pavadinimas        | m²     |
|---------------------|-----------------------------|--------|
| 1-01                | TAMBŪ RAS                   | 7.40   |
| 1-02                | TECH.PATALPA                | 4.15   |
| 1-03                | SAN. MAZGAS                 | 3.90   |
| 1-04                | TECH.PATALPA                | 7.07   |
| 1-05                | POILSIO KAMBARYS            | 12.75  |
| 1-06                | SVETAINĖ VIRTUVĖ VALGOMASIS | 95.70  |
| 1-07                | DARBO KAMBARYS              | 17.52  |
| 1-08                | DARBO KAMBARYS              | 17.52  |
| 1-09                | MAISTO SANDĖLIUKAS          | 7.13   |
| 1-10                | HOLAS                       | 7.60   |
| Pirmo aukšto plotas |                             | 180.74 |

|                                                                                        |   |                                                   |
|----------------------------------------------------------------------------------------|---|---------------------------------------------------|
| 0                                                                                      | 2019.03.26   | Statybos leidimui, konkursui ir statybai          |
| LAIDA                                                                                  | DATA   | LAIDOS STATUSAS, KEITIMO PRIEŽASTIS (JEI TAIKOMA) |
| KVAL. PATV. DOK. NR.                                                                   | <br>Ugdaroji akcinė bendrovė RENDU. Mob. tel.: 8 610 23453, el. p.: info@rendu.lt                                                         |                                                   |
| 16508                                                                                  | PV   | Renata Skemundrienė                               |
| 25765                                                                                  | PDV   | Loreta Dabigaitienė                               |
| STATINIO PROJEKTO PAVADINIMAS:                                                         |   |                                                   |
| GYVENAMOSIOS PASKIRTIES (VIENO BUTO) PASTATO KADUGIŲ G. 4, VILNIUJE STATYBOS PROJEKTAS |   |                                                   |
| STATINIO NUMERIS IR PAVADINIMAS                                                        |   |                                                   |
| Statinio numeris sklypo plane - 1.<br>Gyvenamosios paskirties pastatas.                |   |                                                   |
| DOKUMENTO PAVADINIMAS:                                                                 |   | Laida                                             |
| I aukšto planas M1:100 su AS tinklais                                                  |   | 0                                                 |
| DOKUMENTO ŽYMUO:                                                                       |   | Lapas                                             |
| R/0038-01-TP-AS.B-1                                                                    |   | Lapų                                              |
| 1                                                                                      |   | 1                                                 |
| LT                                                                                     | STATYTOJAS:<br>Vilniaus miesto savivaldybė, kodas 111109233<br>UŽSAKOVAS:<br>Vilniaus miesto savivaldybės administracija, kodas 188710061 |                                                   |

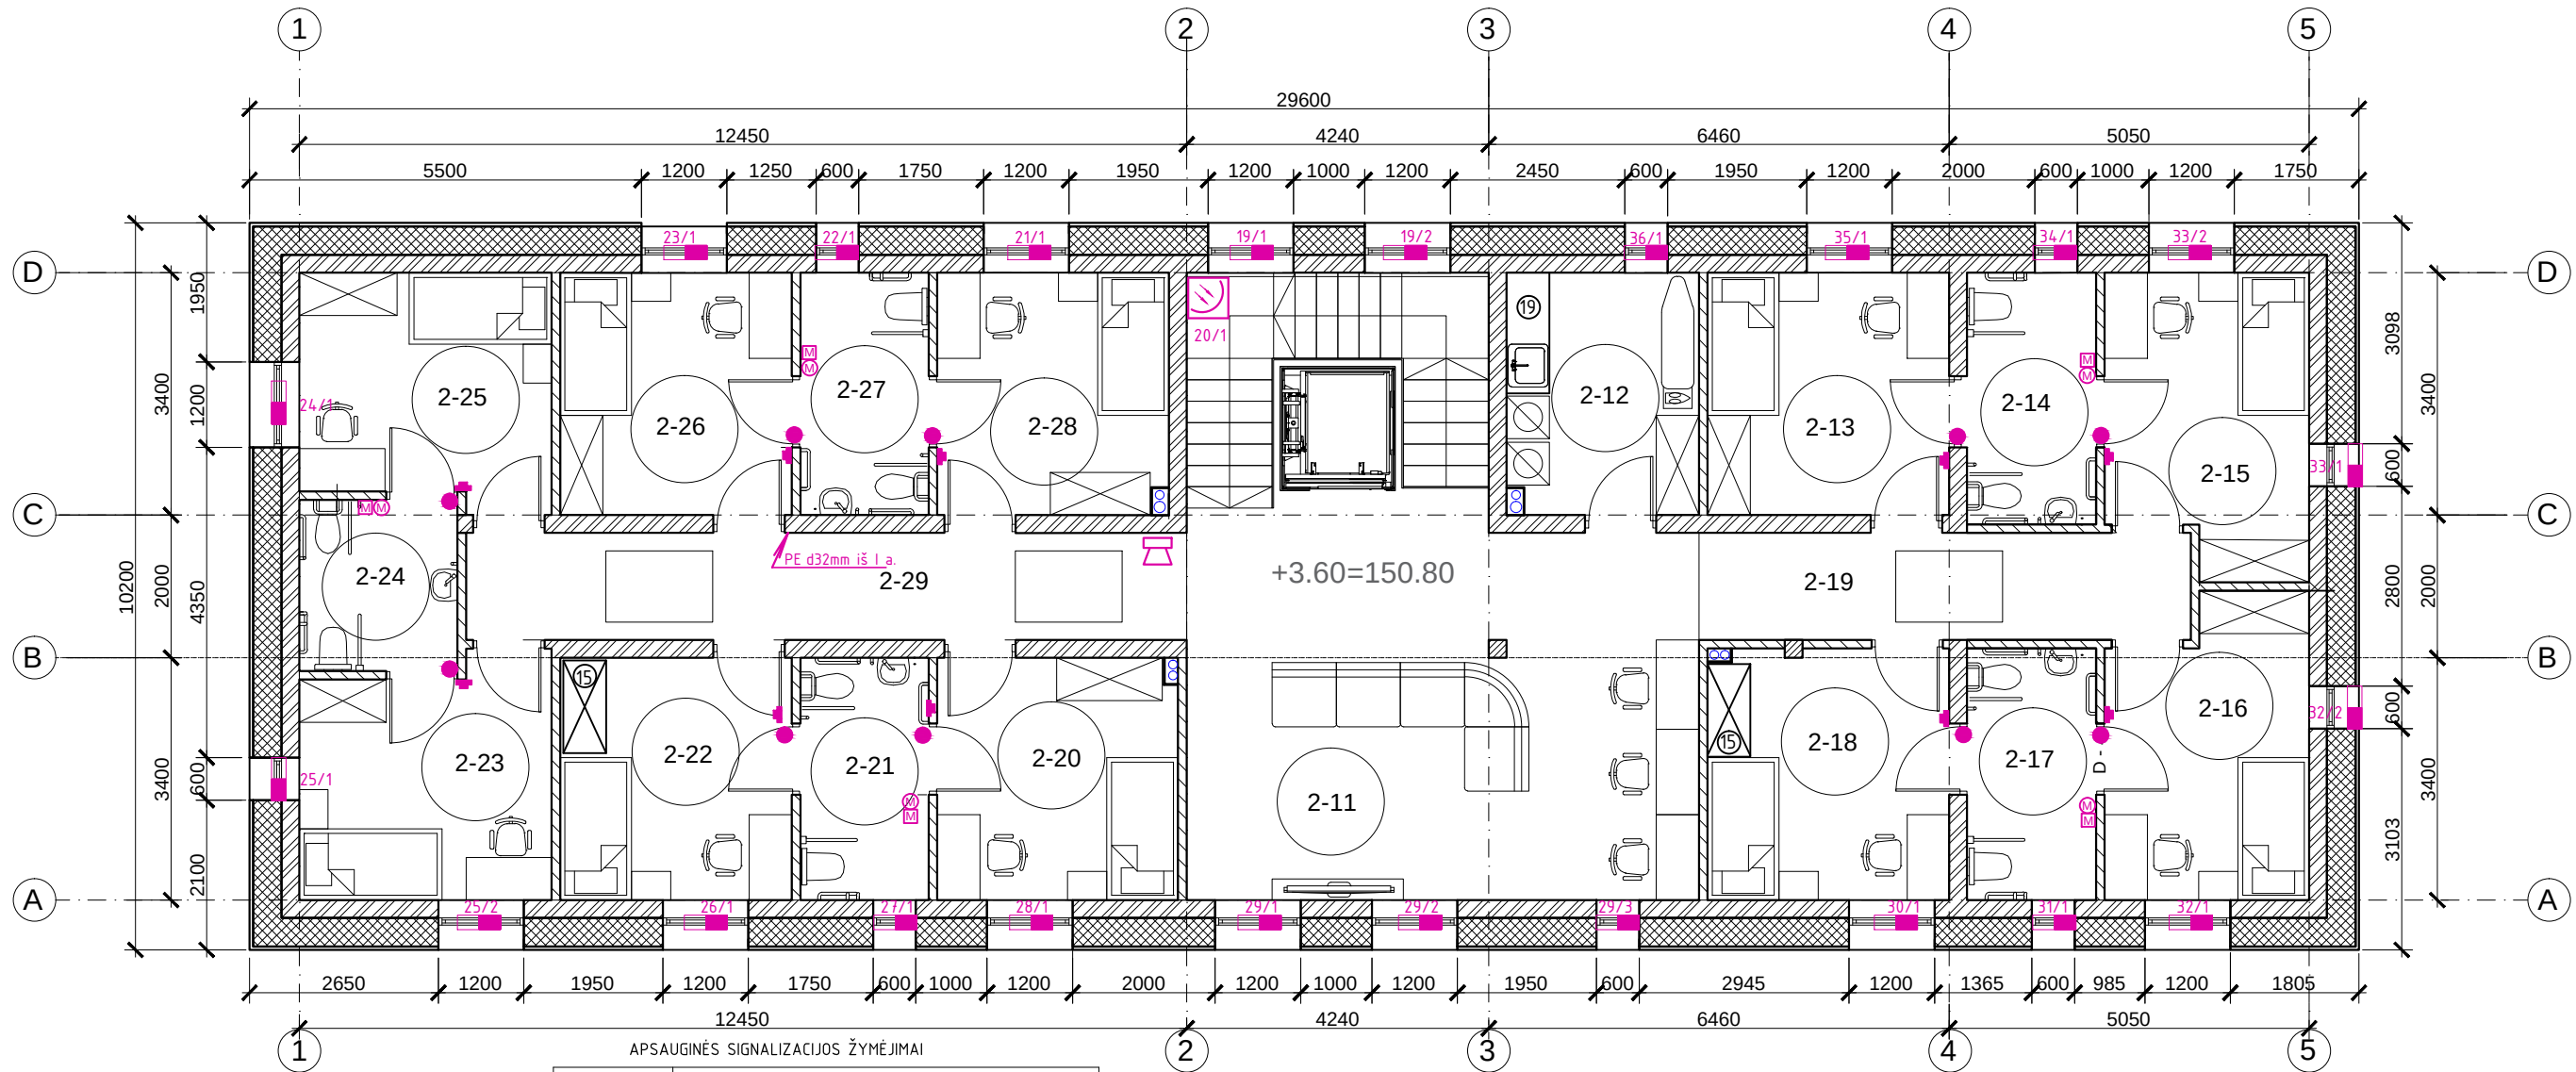

PATALPŲ EKSPLIKACIJA:

| Nr.                 | Patalpos pavadinimas | m²     |
|---------------------|----------------------|--------|
| 2-11                | SVETAINĀ             | 39.22  |
| 2-12                | SKALBYKLA            | 9.17   |
| 2-13                | KAMBARYS             | 11.51  |
| 2-14                | SAN.MAZGAS           | 6.38   |
| 2-15                | KAMBARYS             | 12.89  |
| 2-16                | KAMBARYS             | 12.89  |
| 2-17                | SAN.MAZGAS           | 6.38   |
| 2-18                | KAMBARYS             | 11.93  |
| 2-19                | KORIDORIUS           | 10.33  |
| 2-20                | KAMBARYS             | 12.00  |
| 2-21                | SAN.MAZGAS           | 6.12   |
| 2-22                | KAMBARYS             | 11.55  |
| 2-23                | KAMBARYS             | 12.18  |
| 2-24                | SAN.MAZGAS           | 5.21   |
| 2-25                | KAMBARYS             | 11.96  |
| 2-26                | KAMBARYS             | 11.55  |
| 2-27                | SAN.MAZGAS           | 6.11   |
| 2-28                | KAMBARYS             | 11.55  |
| 2-29                | KORIDORIUS           | 15.63  |
| Antro aukšto plotas |                      | 224.56 |
| Bendras plotas      |                      | 405.30 |

| ŽYMEJIMAS | PAVADINIMAS                                 |
|-----------|---------------------------------------------|
|           | APSAUGINĖS SIGNALIZACIJOS CENTRALĖ          |
|           | APSAUGINĖS CENTRALĖS VALDYMO PULTELIS       |
|           | STIKLO DUŽIO DAVIKLIS                       |
|           | JUDESIO JUTIKLIS                            |
|           | MAGNETINIS KONTAKTAS                        |
|           | GARSINIS SIGNALIZATORIUS                    |
|           | GARSINIS SIGNALIZATORIUS SU BLYKSTE         |
|           | GALINĖ VARŽA                                |
|           | SUJUNGIMO KABELIAI                          |
|           | DURŲ ELEKTROMAGNETAS                        |
|           | MYGTUKAS VALDANTIS DURŲ UŽRAKINIMO GRANDINĘ |
|           | SIGNALINĖ LEMPUTĖ                           |
|           | MAITINIMO ŠALTINIS 3A                       |

|  |                                                              |
|--|--------------------------------------------------------------|
|  | Išorinės sienos (dujų silikatas, akmenų vata, termo mediena) |
|  | Mūrinės sienos (vidinės)                                     |
|  | GK pertvaros (vidinės)                                       |
|  | Turaklai                                                     |

|   |   |                                                   |
|---|---|---------------------------------------------------|
| 0   | 2019.03.26   | Statybos leidimui, konkursui ir statybai          |
| LAIDA   | DATA   | LAIDOS STATUSAS, KEITIMO PRIEŽASTIS (JEI TAIKOMA) |
| KVAL. PATV. DOK. NR.   | <br>Ugdaroji akcinė bendrovė RENDU. Mob. tel.: 8 610 23453, el. p.: info@rendu.lt                                                         |                                                   |
| 16508   | PV   | Renata Skemundrienė                               |
| 25765   | PDV   | Lobovaitė Džigitaitė                              |
| STATINIO PROJEKTO PAVADINIMAS:<br>GYVENAMOSIOS PASKIRTIES (VIENO BUTO) PASTATO KADUGIŲ G. 4, VILNIUJE<br>STATYBOS PROJEKTAS |   |                                                   |
| STATINIO NUMERIS IR PAVADINIMAS<br>Statinio numeris sklypo plane - 1.<br>Gyvenamosios paskirties pastatas.                  |   |                                                   |
| DOKUMENTO PAVADINIMAS:   |   | Laida                                             |
| II aukšto planas M1:100 su AS tinklais                                                                                      |   | 0                                                 |
| DOKUMENTO ŽYMUO:   |   | Lapas Lapų                                        |
| R/0038-01-TP-AS.B-2   |   | 1 1                                               |
| LT   | STATYTOJAS:<br>Vilniaus miesto savivaldybė, kodas 111109233<br>UŽSAKOVAS:<br>Vilniaus miesto savivaldybės administracija, kodas 188710061 |                                                   |

| CENTRINIAI ĮRENGINIAI   |   |                                                   | SP. NR. | ĮRENGINIAI   | PATALPOS | |
|---|
| <div><p>2 vnt.</p><p>4x0.22 L-20m</p><p>4x0.22 L-40m</p><p>6x0.22 L-30m</p><p>VP1 A-01 pat.</p><p>~220V</p><p>L-5m</p><p>L-25m</p><p>L-15m</p><p>Signalas į ŠVOK (atidarytas langas)</p><p>Signalas į GSS</p><p>Išplėtėjas Nr.1</p><p>L-5m</p><p>I išplėtėją Nr.2</p></div>   |   |                                                   |         | <div><table><tr><td>1</td><td>6x0.22, L-30m</td><td></td><td></td></tr><tr><td>2</td><td>6x0.22, L-15m</td><td></td><td></td></tr><tr><td>3</td><td>6x0.22, L-15m</td><td></td><td></td></tr><tr><td>4</td><td>6x0.22, L-30m</td><td></td><td></td></tr><tr><td>5</td><td>6x0.22, L-10m</td><td></td><td></td></tr><tr><td>6</td><td>6x0.22, L-10m</td><td></td><td></td></tr><tr><td>7</td><td>6x0.22, L-10m</td><td></td><td></td></tr><tr><td>8</td><td>6x0.22, L-20m</td><td></td><td></td></tr><tr><td>9</td><td>6x0.22, L-20m</td><td></td><td></td></tr><tr><td>10</td><td>6x0.22, L-20m</td><td></td><td></td></tr><tr><td>11</td><td>6x0.22, L-30m</td><td></td><td></td></tr><tr><td>12</td><td>6x0.22, L-20m</td><td></td><td></td></tr><tr><td>13</td><td>6x0.22, L-25m</td><td></td><td></td></tr><tr><td>14</td><td>6x0.22, L-30m</td><td></td><td></td></tr><tr><td>15</td><td>6x0.22, L-30m</td><td></td><td></td></tr><tr><td>16</td><td>6x0.22, L-30m</td><td></td><td></td></tr><tr><td>17</td><td>6x0.22, L-40m</td><td></td><td></td></tr><tr><td>18</td><td>6x0.22, L-40m</td><td></td><td></td></tr><tr><td>19</td><td>6x0.22, L-40m</td><td></td><td></td></tr><tr><td>20</td><td>6x0.22, L-40m</td><td></td><td></td></tr><tr><td>21</td><td>6x0.22, L-25m</td><td></td><td></td></tr><tr><td>22</td><td>6x0.22, L-20m</td><td></td><td></td></tr><tr><td>23</td><td>6x0.22, L-25m</td><td></td><td></td></tr><tr><td>24</td><td>6x0.22, L-30m</td><td></td><td></td></tr></table></div> | 1        | 6x0.22, L-30m |            |                                          | 2     | 6x0.22, L-15m |                                                   |                      | 3                                                                                                 | 6x0.22, L-15m |       |    | 4                   | 6x0.22, L-30m |     |                  | 5 | 6x0.22, L-10m   |  |  | 6   | 6x0.22, L-10m |  |                                                       | 7 | 6x0.22, L-10m |   |  | 8 | 6x0.22, L-20m                           |  |  | 9     | 6x0.22, L-20m |  |   | 10 | 6x0.22, L-20m |  |  | 11 | 6x0.22, L-30m |  |  | 12 | 6x0.22, L-20m |  |  | 13 | 6x0.22, L-25m |  |  | 14 | 6x0.22, L-30m |  |  | 15 | 6x0.22, L-30m |  |  | 16 | 6x0.22, L-30m |  |  | 17 | 6x0.22, L-40m |  |  | 18 | 6x0.22, L-40m |  |  | 19 | 6x0.22, L-40m |  |  | 20 | 6x0.22, L-40m |  |  | 21 | 6x0.22, L-25m |  |  | 22 | 6x0.22, L-20m |  |  | 23 | 6x0.22, L-25m |  |  | 24 | 6x0.22, L-30m |  |  | <div><table><tr><td>1-01 pat.</td></tr><tr><td>1-10 pat.</td></tr><tr><td>1-10 pat.</td></tr><tr><td>laiptinė</td></tr><tr><td>1-08 pat.</td></tr><tr><td>1-08 pat.</td></tr><tr><td>1-08 pat.</td></tr><tr><td>1-07 pat.</td></tr><tr><td>1-07 pat.</td></tr><tr><td>1-07 pat.</td></tr><tr><td>1-06 pat.</td></tr><tr><td>1-06 pat.</td></tr><tr><td>1-06 pat.</td></tr><tr><td>1-05 pat.</td></tr><tr><td>1-05 pat.</td></tr><tr><td>1-05 pat.</td></tr><tr><td>1-04 pat.</td></tr><tr><td>1-02 pat.</td></tr><tr><td>laiptinė</td></tr><tr><td>laiptinė</td></tr><tr><td>2-28 pat.</td></tr><tr><td>2-27 pat.</td></tr><tr><td>2-26 pat.</td></tr><tr><td>2-25 pat.</td></tr></table></div> | 1-01 pat. | 1-10 pat. | 1-10 pat. | laiptinė | 1-08 pat. | 1-08 pat. | 1-08 pat. | 1-07 pat. | 1-07 pat. | 1-07 pat. | 1-06 pat. | 1-06 pat. | 1-06 pat. | 1-05 pat. | 1-05 pat. | 1-05 pat. | 1-04 pat. | 1-02 pat. | laiptinė | laiptinė | 2-28 pat. | 2-27 pat. | 2-26 pat. | 2-25 pat. |
| 1   | 6x0.22, L-30m   | |
| 2   | 6x0.22, L-15m   | |
| 3   | 6x0.22, L-15m   | |
| 4   | 6x0.22, L-30m   | |
| 5   | 6x0.22, L-10m   | |
| 6   | 6x0.22, L-10m   | |
| 7   | 6x0.22, L-10m   | |
| 8   | 6x0.22, L-20m   | |
| 9   | 6x0.22, L-20m   | |
| 10   | 6x0.22, L-20m   | |
| 11   | 6x0.22, L-30m   | |
| 12   | 6x0.22, L-20m   | |
| 13   | 6x0.22, L-25m   | |
| 14   | 6x0.22, L-30m   | |
| 15   | 6x0.22, L-30m   | |
| 16   | 6x0.22, L-30m   | |
| 17   | 6x0.22, L-40m   | |
| 18   | 6x0.22, L-40m   | |
| 19   | 6x0.22, L-40m   | |
| 20   | 6x0.22, L-40m   | |
| 21   | 6x0.22, L-25m   | |
| 22   | 6x0.22, L-20m   | |
| 23   | 6x0.22, L-25m   | |
| 24   | 6x0.22, L-30m   | |
| 1-01 pat.   | |
| 1-10 pat.   | |
| 1-10 pat.   | |
| laiptinė   | |
| 1-08 pat.   | |
| 1-08 pat.   | |
| 1-08 pat.   | |
| 1-07 pat.   | |
| 1-07 pat.   | |
| 1-07 pat.   | |
| 1-06 pat.   | |
| 1-06 pat.   | |
| 1-06 pat.   | |
| 1-05 pat.   | |
| 1-05 pat.   | |
| 1-05 pat.   | |
| 1-04 pat.   | |
| 1-02 pat.   | |
| laiptinė   | |
| laiptinė   | |
| 2-28 pat.   | |
| 2-27 pat.   | |
| 2-26 pat.   | |
| 2-25 pat.   | |
| <div><table><tr><td>0</td><td>2019.03.26</td><td>Statybos leidimui, konkursui ir statybai</td></tr><tr><td>LAIDA</td><td>DATA</td><td>LAIDOS STATUSAS, KEITIMO PRIEŽASTIS (JEI TAIKOMA)</td></tr><tr><td>KVAL. PATV. DOK. NR.</td><td colspan="2"><div><p>Uždaroji akcinė bendrovė „RENDU“. Mob. tel.: 8 610 23453, el. p.: info@rendu.lt</p></div></td></tr><tr><td>16508</td><td>PV</td><td>Renata Skemundrienė</td></tr><tr><td>25765</td><td>PDV</td><td>Loreta Degutienė</td></tr><tr><td></td><td colspan="2">STATINIO PROJEKTO PAVADINIMAS:<br/>GYVENAMOSIOS PASKIRTIES (VIENO BUTO) PASTATO KADUGIŲ G. 4, VILNIUJE STATYBOS PROJEKTAS</td></tr><tr><td></td><td colspan="2">STATINIO NUMERIS IR PAVADINIMAS<br/>Statinio numeris sklypo plane – 1.<br/>Gyvenamosios paskirties pastatas.</td></tr><tr><td></td><td colspan="2">DOKUMENTO PAVADINIMAS:<br/>AS tinklo principinė schema</td></tr><tr><td>LT</td><td colspan="2">STATYTOJAS:<br/>Vilniaus miesto savivaldybė, kodas 111109233<br/>UŽSAKOVAS:<br/>Vilniaus miesto savivaldybės administracija, kodas 188710061</td></tr><tr><td></td><td colspan="2">DOKUMENTO ŽYMUO:<br/>R/0038-01-TP-AS.B-3</td></tr><tr><td></td><td>Lapas</td><td>Lapų</td></tr><tr><td></td><td>1</td><td>2</td></tr></table></div> |   |                                                   |         |   |          | 0             | 2019.03.26 | Statybos leidimui, konkursui ir statybai | LAIDA | DATA          | LAIDOS STATUSAS, KEITIMO PRIEŽASTIS (JEI TAIKOMA) | KVAL. PATV. DOK. NR. | <div><p>Uždaroji akcinė bendrovė „RENDU“. Mob. tel.: 8 610 23453, el. p.: info@rendu.lt</p></div> |               | 16508 | PV | Renata Skemundrienė | 25765         | PDV | Loreta Degutienė |   | STATINIO PROJEKTO PAVADINIMAS:<br>GYVENAMOSIOS PASKIRTIES (VIENO BUTO) PASTATO KADUGIŲ G. 4, VILNIUJE STATYBOS PROJEKTAS |  |  | STATINIO NUMERIS IR PAVADINIMAS<br>Statinio numeris sklypo plane – 1.<br>Gyvenamosios paskirties pastatas. |               |  | DOKUMENTO PAVADINIMAS:<br>AS tinklo principinė schema |   | LT            | STATYTOJAS:<br>Vilniaus miesto savivaldybė, kodas 111109233<br>UŽSAKOVAS:<br>Vilniaus miesto savivaldybės administracija, kodas 188710061 |  |   | DOKUMENTO ŽYMUO:<br>R/0038-01-TP-AS.B-3 |  |  | Lapas | Lapų          |  | 1 | 2  | |
| 0   | 2019.03.26   | Statybos leidimui, konkursui ir statybai          | |
| LAIDA   | DATA   | LAIDOS STATUSAS, KEITIMO PRIEŽASTIS (JEI TAIKOMA) | |
| KVAL. PATV. DOK. NR.   | <div><p>Uždaroji akcinė bendrovė „RENDU“. Mob. tel.: 8 610 23453, el. p.: info@rendu.lt</p></div>                                         | |
| 16508   | PV   | Renata Skemundrienė                               | |
| 25765   | PDV   | Loreta Degutienė                                  | |
|   | STATINIO PROJEKTO PAVADINIMAS:<br>GYVENAMOSIOS PASKIRTIES (VIENO BUTO) PASTATO KADUGIŲ G. 4, VILNIUJE STATYBOS PROJEKTAS                  | |
|   | STATINIO NUMERIS IR PAVADINIMAS<br>Statinio numeris sklypo plane – 1.<br>Gyvenamosios paskirties pastatas.                                | |
|   | DOKUMENTO PAVADINIMAS:<br>AS tinklo principinė schema                                                                                     | |
| LT   | STATYTOJAS:<br>Vilniaus miesto savivaldybė, kodas 111109233<br>UŽSAKOVAS:<br>Vilniaus miesto savivaldybės administracija, kodas 188710061 | |
|   | DOKUMENTO ŽYMUO:<br>R/0038-01-TP-AS.B-3                                                                                                   | |
|   | Lapas   | Lapų                                              | |
|   | 1   | 2                                                 | |
| Projekta pakeisti leidžiama tik gavus projekto autorių sutikimą   | |

| CENTRINIAI ĮRENGINIAI |  | SP. NR. | ĮRENGINIAI   | PATALPOS  |
|-----------------------|--|---------|---|-----------|
|                       |  | 25      | 6x0.22, L-35m   | 2-28 pat. |
|                       |  | 26      | 6x0.22, L-30m   | 2-27 pat. |
|                       |  | 27      | 6x0.22, L-30m   | 2-26 pat. |
|                       |  | 28      | 6x0.22, L-30m   | 2-25 pat. |
|                       |  | 29      | 6x0.22, L-35m   | 2-11 pat. |
|                       |  | 30      | 6x0.22, L-40m   | 2-18 pat. |
|                       |  | 31      | 6x0.22, L-45m   | 2-17 pat. |
|                       |  | 32      | 6x0.22, L-50m   | 2-16 pat. |
|                       |  | 33      | 6x0.22, L-50m   | 2-15 pat. |
|                       |  | 34      | 6x0.22, L-45m   | 2-14 pat. |
|                       |  | 35      | 6x0.22, L-30m   | 2-13 pat. |
|                       |  | 36      | 6x0.22, L-30m   | 2-12 pat. |
|                       |  | 37      |  TAMPERIS LS    |           |
|                       |  | 38      |  GAISRAS IR GS  |           |
|                       |  | 39      |   |           |
|                       |  | 40      |   |           |
|                       |  | 41      |   |           |
|                       |  | 42      |   |           |
|                       |  | 43      |   |           |
|                       |  | 44      |   |           |
| 45                    |  |         |   |           |
| 46                    |  |         |   |           |
| 47                    |  |         |   |           |
| 48                    |  |         |   |           |

|                                                            |                                                                                     |   |
|------------------------------------------------------------|-------------------------------------------------------------------------------------|---|
| 0                                                          | 2019.03.26                                                                          | Statybos leidimui, konkursui ir statybai                                                                                     |
| LAIDA                                                      | DATA                                                                                | LAIDOS STATUSAS, KEITIMO PRIEŽASTIS (JEI TAIKOMA)                                                                            |
| KVAL. PATV. DOK. NR.                                       |  |   |
|                                                            | Uždaroji akcinė bendrovė „RENDU“. Mob. tel.: 8 610 23453, el. p.: info@rendu.lt     |   |
| 16508                                                      | PV                                                                                  | Renata Skemundrienė   |
| 25765                                                      | PDV                                                                                 | Loreta Degutienė   |
| STATYTOJAS:                                                |                                                                                     | STATINIO PROJEKTO PAVADINIMAS:                                                                                               |
| Vilniaus miesto savivaldybė, kodas 111109233<br>UŽSAKOVAS: |                                                                                     | GYVENAMOSIOS PASKIRTIES (VIENO BUTO) PASTATO KADUGIŲ G. 4, VILNIUJE<br>STATYBOS PROJEKTAS<br>STATINIO NUMERIS IR PAVADINIMAS |
| LT                                                         | Vilniaus miesto savivaldybės administracija, kodas 188710061                        |   |
| DOKUMENTO ŽYMUO:<br>R/0038-01-TP-AS.B-3                    |                                                                                     | OKUMENTO PAVADINIMAS:<br>AS tinklo principinė schema                                                                         |
| Lapas<br>2                                                 |                                                                                     | Lapų<br>2   |

Projektą pakeisti leidžiama tik gavus projekto autorių sutikimą