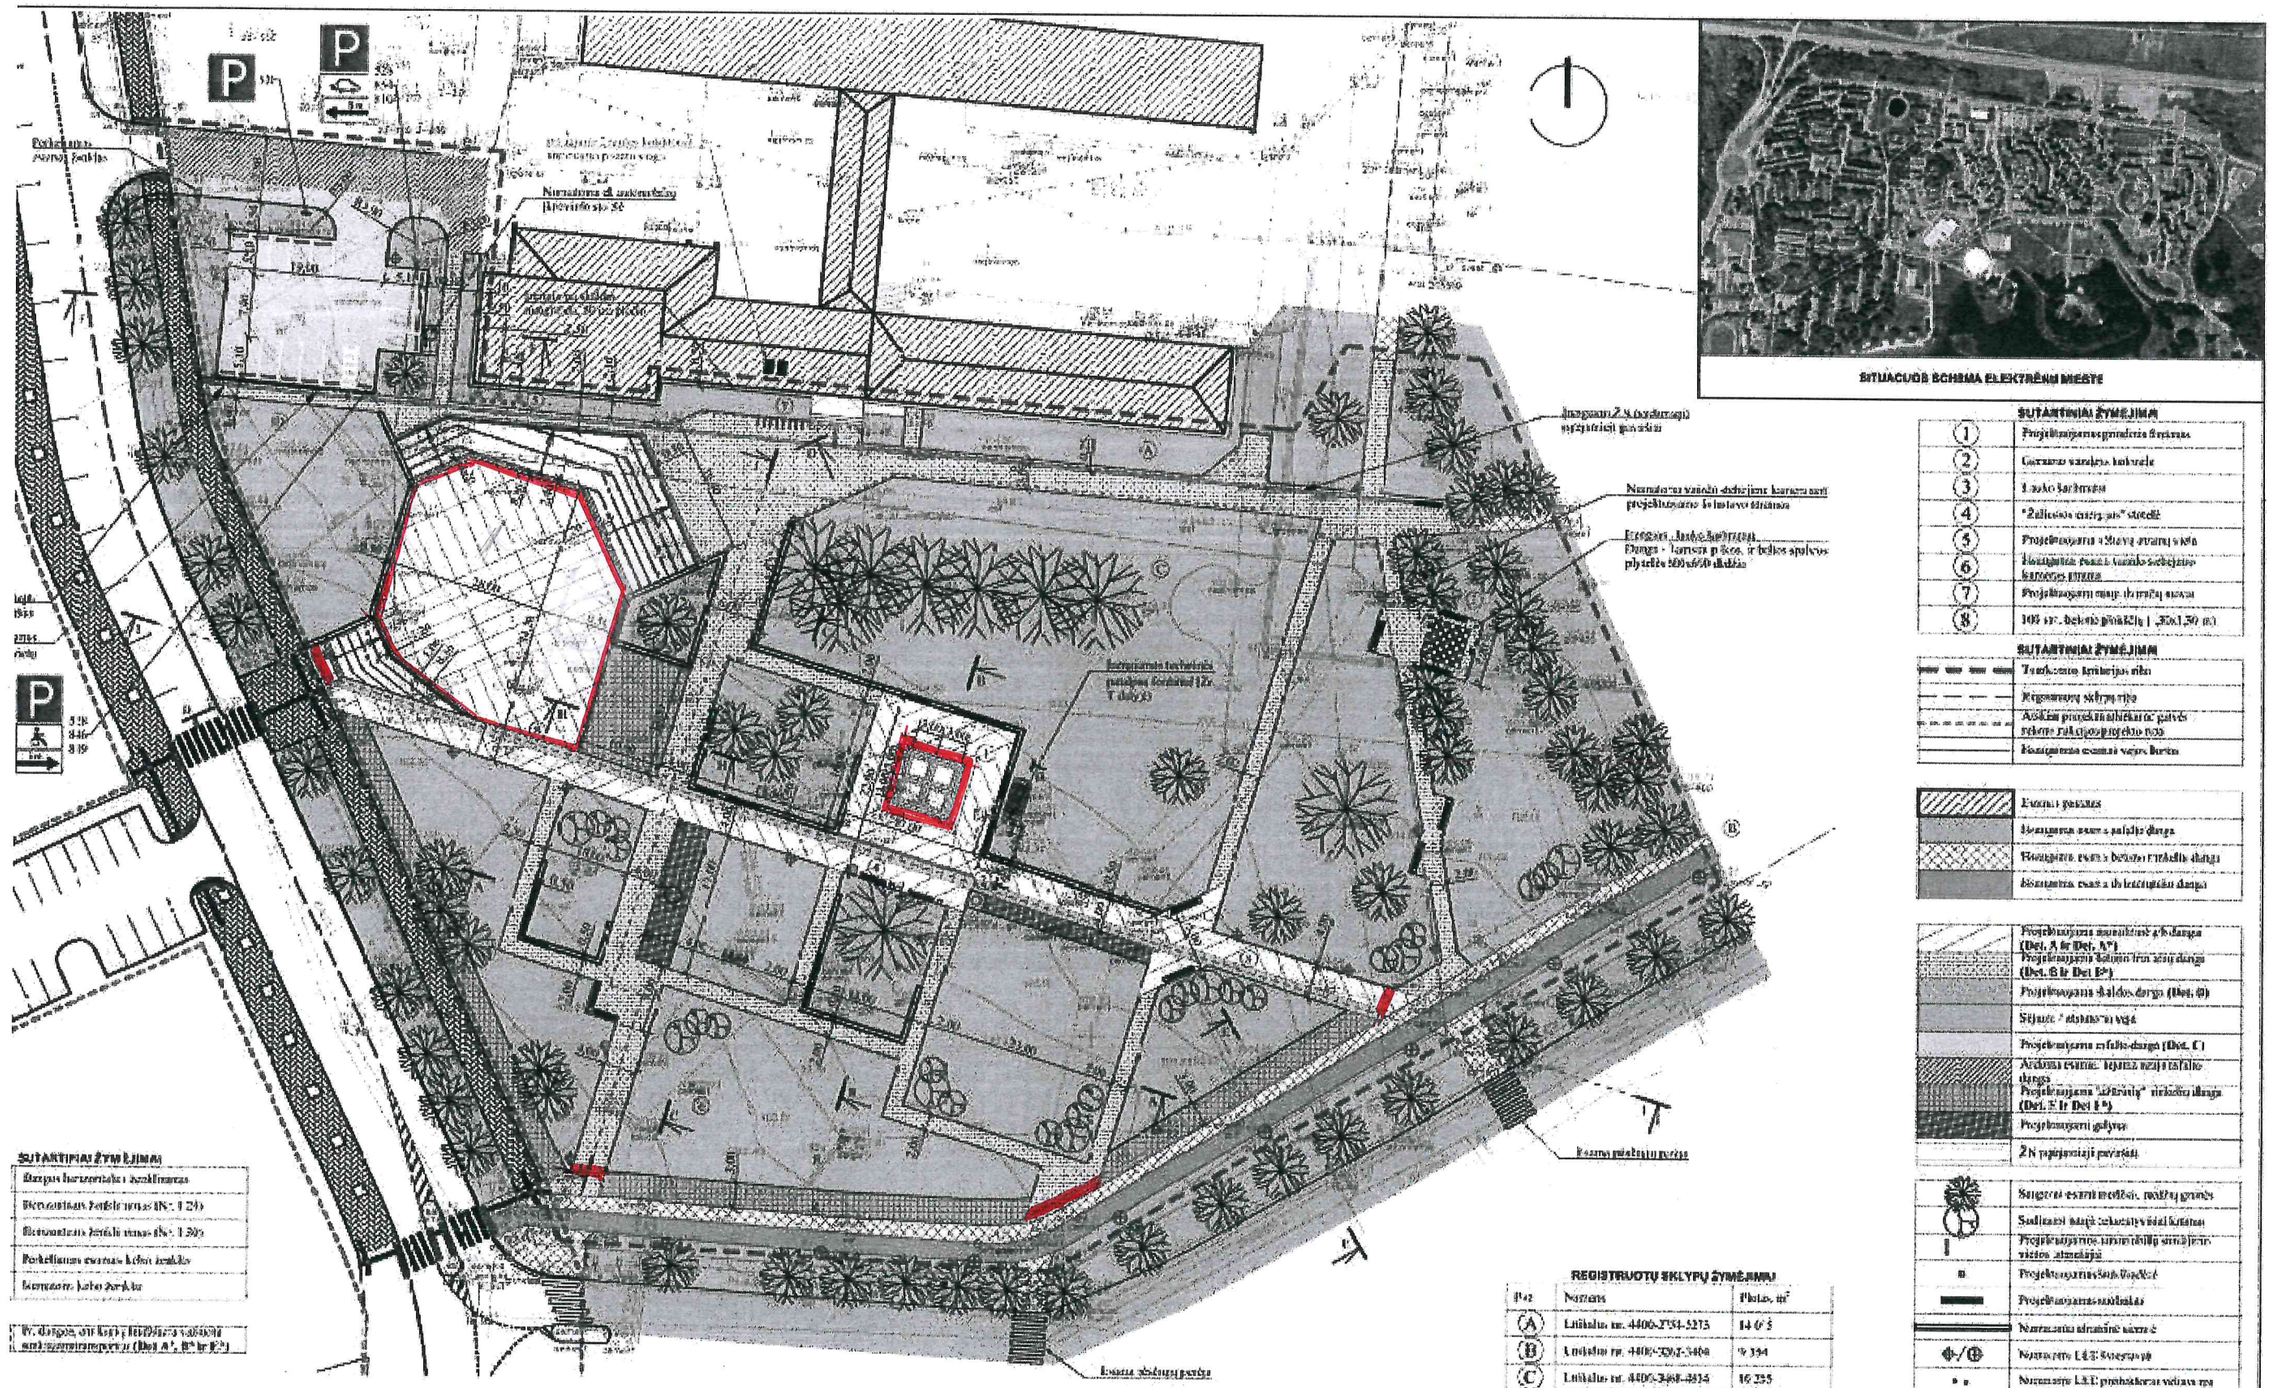

PASTABOS:

1. Komplekto informacija [illegible].
2. Nekilnojamojo turto - LAS97, Koordinačių sistema LKS-1994.
3. Inžinerinės kadastro duomenys [illegible] projektuojamo objekto.
4. Plotas, dangų dydžiai [illegible] Nr. 96 ir 03, taikytini Sk. dalyje;
5. Vykdant statybos darbus būtina vadovaitis LR Aplinkos apsaugos ministerijos sakymu 2010-03-15 Nr. DI-103 "Želdinių apsauga vykdant statybos darbus, leistiną"[illegible]
6. Projektuojamos dangos, priklausys [illegible] projektuojamo [illegible]
7. Visos projektuojamos [illegible] taikytinos [illegible]
8. Visos [illegible] projekto [illegible] projektuojamą.
9. Tikslinguoliės kol [illegible] projektą [illegible] "Žaliosios energijos" stotelės gamintoja [illegible]
10. Spalvos [illegible] derėti su projekto [illegible]

UAB INŽINERINIO CENTRAS

0	2017	Statybai	
Keit.	Dokumento nr.	Turinio pakeitimas (pagrindimas)	

atamis
Zverinog. 139, Vilnius
Tel. (8-5) 2728334, Faks. (8-5) 2021290

K.P.L. PATV. (ved. vard.)			
a. 2017	PV	Ieva Paškevičė	
a. 2017	PDV	Ieva Paškevičė	
	ARCH	Linas Karzavinas	

ŠALINIO NUOTEKŲ TAIKYMAS

Kelių (gatvės) paskirties statinių, unikalus nr. 4299-1000-40 S, esančio R. Augio ir Evangelistų gatvių Elektrėnuose, rekonstravimo projekto teritorijos Elektrėnų miesto ulicos sutarkymas

ŠALINIO NUOTEKŲ TAIKYMAS. ŽEMO LYGIO TAIKYMAS

Sklypo dangų ir vietos projektuojamos gatvės

M 1:200

Lapas
0

KAIRIOS TRIMIP. LT	UŽSAKOVAS UAB "Elektrėnų [illegible]"	DARBO NR. AT-17A-R37-00-000-SP.B-01	LAP. S. 1 / LAPŲ 1