



GRINDŲ DETALĖ **PD-1**, koridoriai, kabinetai

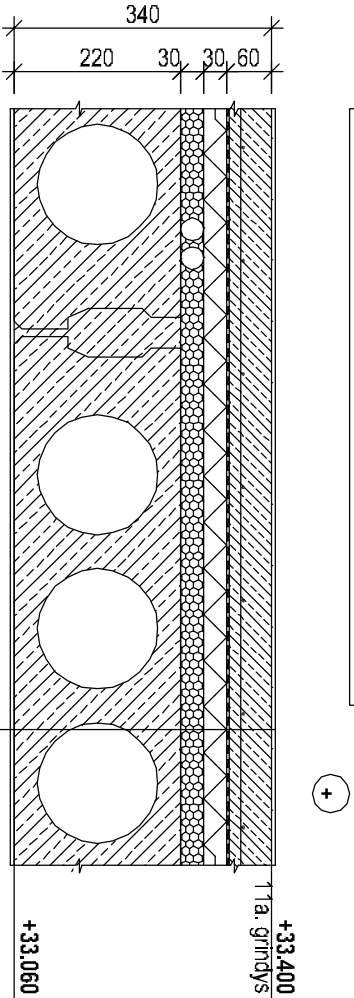


Homogeninė PVC danga + akriliniai dispersiniai kilimai	
Amuotas smulkagrūdžio betonas C20/25	
Amavimas tinkeliu Ø 4 Vt I 150x150mm	60mm
Betonavimo popierius arba polietileno plėvelė	
Garso izoliacija - mineralinė vata, analogas - ISOVER Orsil N	30mm
Išlyginamasis smėlio pastuoksnis [inžineriniam tinklams]	30mm
G/B perdangos plokštė	220mm

GRINDŲ DETALĖ **PD-2**, liftų techn. patalpa ant stogo

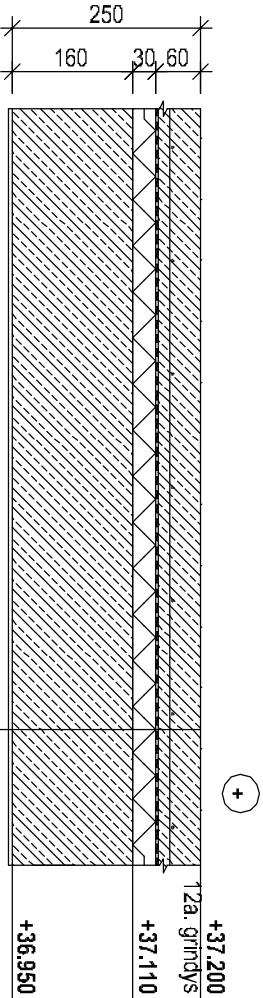

Amuotas smulkagrūdžio betonas C20/25	
Amavimas tinkeliu Ø 4 Vt I 150x150mm	60mm
Betonavimo popierius arba polietileno plėvelė	
Garso izoliacija - mineralinė vata, analogas - ISOVER Orsil N	30mm
Monolitinis g/b	160mm

GRINDŲ DETALĖ **PD-1h**, sanmaržai, šilumos pag. patalpos

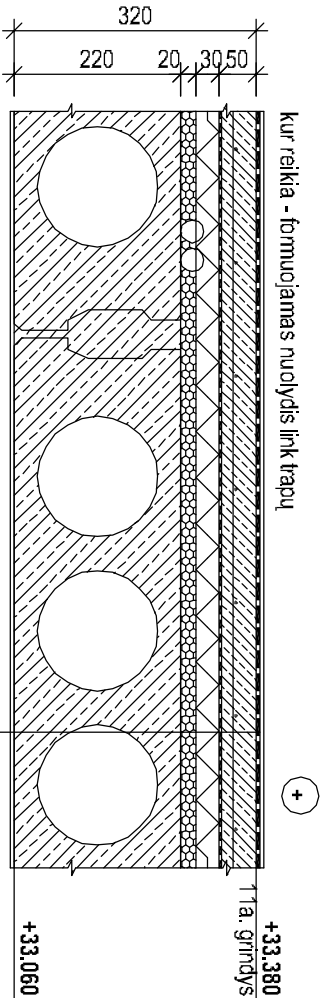


Homogeninė PVC danga (sildumo klasė R9) + akriliniai dispersiniai kilimai	
Tepinė hidroizoliacija 2sl.	
Amuotas smulkagrūdžio betonas C20/25 su el. šildymu	
Amavimas tinkeliu Ø 4 Vt I 150x150mm	60mm
Betonavimo popierius arba polietileno plėvelė	
Garso izoliacija - mineralinė vata, analogas - ISOVER Orsil N	30mm
Išlyginamasis smėlio pastuoksnis [inžineriniam tinklams]	20mm
G/B perdangos plokštė	220mm

PASTABOS:


1. VISI MATMENYS DUOTI MILIMETRAIS (mm).
2. VISOS ALTITUDĖS DUOTOS METRAIS (m).
3. GRINDŲ DETALIŲ KIEKAI NURODYTI BE ATSAUGOS.
4. SMŪGIO GARSO IZOLIACIJĄ PATALPOSE ĮRENGTI PAGAL GAMINTOJO REKOMENDACIJAS. PATALPĄ VISU PERIMETRU IZOLIUOTI TAMPROMIS TARPINĖMIS, ATSKIRIANT GRINDŲ KONSTRUKCIJŲ PASTATŲ KONSTRUKCIJŲ.
5. SKLIAUSTELIUOSE (...) - REKOMENDUOJAMOS NAUDOTI MEDŽIAGOS.
6. GRINDŲ DANGŲ SPALVAS IR TIPUS DERINTI PARLUDOMI SU UŽSAKYVU.
7. PVC DANGAS ĮRENGINĖTI PAGAL TIEKĖJŲ REKOMENDACIJAS.
8. VISUS PAKETIMUS BŪTINA SUDERINTI SU PROJEKTO VADOVU.

Atestavimo Nr.	Projektuojamas		Kompleksinis. Ligoninė 3D10B (B.12).			
			"VĮ Vilniaus universiteto ligoninė šė Santariškių klinikos". Santariškių g. 2, Vilnius Ypatybės: statybos, Rekonstravimas Santariškių g.2, Vilnius			
4184	Adresas:		Objektas: VšĮ VUL SANTARIŠKIŲ KLINIKŲ TERAPIJOS KORPUSO REKONSTRUKCIJA (REINIGANT BIO TECHNIOLOGIJŲ VERSLO INKUBATORIJAUS PIRMA SEKCIJA.			
	P/V	T.Kriaučiūnas		2014-11		
A914	Arch.	M.Mankus	2014-11			
			Bėginy.s:			
			Grindų detalės, M1:10			
			0			
Etapas	Statybos:	VšĮ VILNIAUS UNIVERSITETO LIGONINĖS				
DP	SANTARIŠKIŲ KLINIKOS		Žymuo:			Kompleksinio ir. Cijono ir. Šviesa Švies. Bėgimo ir.
	Santariškių g.2, Vilnius		152/10 - 01 - DP - SA - 09			Lapas Lapų
	Adresas:	Santariškių g.2, Vilnius		1	1	

VIDAUS PERTVARA **PT-1, PT-2.**
(priėšgarsinė EI45 / akustinė)

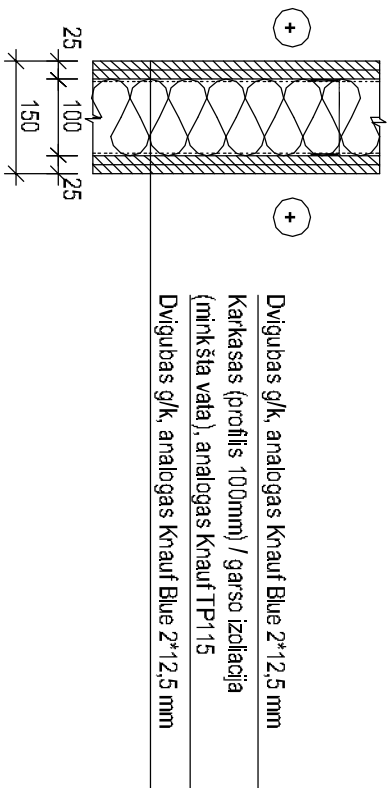

VIDAUS PERTVARA **PT-3.**
(lito sienos)

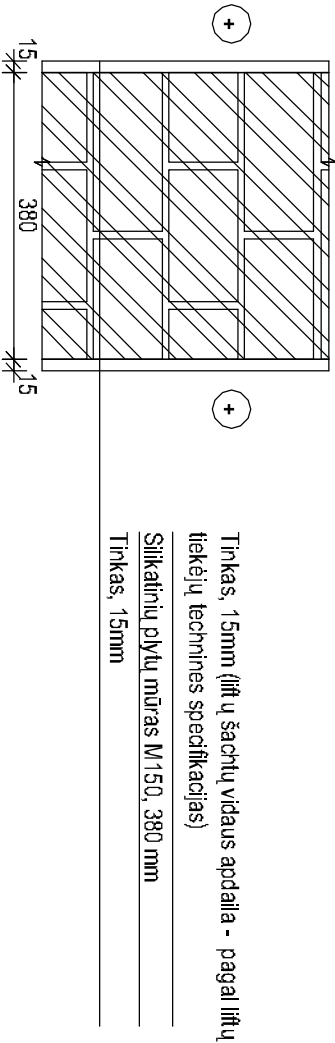


Laida		Data		Keitimų pavadinimas (priežastis)	
A		2015-02		Vidaus pertvarų tikslinimas, keičiant jas g/k konstrukcija	
Atestato Nr.		Projektuojamas		Kompleksas: Ligoninė 3D10B (B.12)	
4184		Adresas:		"Vilniaus universiteto ligoninė šv. Jono klinika" Santariškių g. 2, Vilnius Ypatybės: statybos, rekonstruavimas	
PV		T.Kraujaušas		Adresas: VšĮ VIL. SANTARIŠKIŲ KLINIKŲ TERAPIJOS KORPUSO REKONSTRUKCIJĄ ĮRENGIANT BIO TECHNOLOGIJŲ VERSLO INKUBATORIJAUS PIRMAJĄ SEKCIJĄ	
Arch.		M.Mankus		Brašlės:	
2014-11		2014-11		Sienų detalės.	
2014-11		2014-11		Lauko ir vidaus sienų ir pertvarų detalės. M1:10	
Etapas		Statybos		Žymos:	
DP		SANTARIŠKIŲ KLINIKOS		152/10 - 01 - DP - SA - 10 - A	
Adresas:		Santariškių g.2, Vilnius		Lapas	
				2	

- PASTABOS:
1. Visi matavimai duoti milimetrais (mm).
 2. Projektuojama vidinių ativarų garso klasė turi atitikti tarp patalų (nuegamųjų); tarp patalų ir patalpų, priėjusių pataloms - 50 dB; tarp patalpų (nuegamųjų) ir tuščių patalpų darbo bei bendrojo naudojimo patalpų - 55 dB (žr. Atskiramejį raštelį).
 3. Vėdinimo šachtų pertvaros bei pertvaros kordono juose turi atitikti EI45 priešgaisrinius reikalavimus (žr. GS dalį) .
 4. G/k sienų sukuriamas (tuščiame, konsoloms, sien. priedais) - pagal gamintojo (analogas KNAUF) rekomendacijas.
 5. Visus pakeitimus būtina suderinti su projekto vadovu.

Eil.Nr.	Patalpos pavadinimas	Bendrasis plotas	Perimetras	Patalpos aukštis iki perdangos	Patalpos aukštis iki pakabinamų lubų	Sienų plotas iki perdangos	Sienų plotas iki pakabinamų lubų	Grindų danga	Sienų apdaila					Lubų apdaila	
								Klijuojama ruloninė homogeninė, padengta poliuretanu PVC grindų danga. (nužymėjimą žr. brėž. 152/10 - 02 - TP - SA - 02.10)	Tinkavimas, glaistymas, dažymas. Dažų spalva F098	Tinkavimas, glaistymas, stiklo tapetų klijavimas, dažymas. Dažų spalva F098	Glaistymas, stiklo tapetų klijavimas, dažymas. Dažų spalva F098	Keraminės plytelės. Paradyz Gloria Rosa	PVC danga. - Sanmazuose - Tarkett Aquarelle Wall 3942 040; - Palatose - Tarkett IQ OPTIMA HFS 3242 821.	Surenkamos, akustinės – antimikrobinės pakabinamos lubos. Thermatex Schlicht HYGENA	Surenkamos, akustinės – antimikrobinės pakabinamos lubos
		m²	m	m	m	m²	m²	m²	m²	m²	m²	m²	m²	m²	m²
	11 AUKSTAS														
11-1	Koridorius / liftų holas	51,59	29,76	3,25	2,50	96,72	74,40	54,57		74,40				51,59	
11-2	Pagalbinė patalpa	4,54	9,35	3,25	3,00	30,39	28,05	5,48		28,05				4,54	
11-3	Pagalbinė patalpa	4,54	9,35	3,25	3,00	30,39	28,05	5,48		28,05				4,54	
11-4	Koridorius	67,95	64,64	3,25	2,50	210,08	161,60	74,41			161,60			67,95	
11-5	Tyrėjų kabinetas	16,50	17,98	3,25	3,00	58,44	53,94	18,30			53,94			16,50	
11-6	Tyrėjų kabinetas	16,77	18,04	3,25	3,00	58,63	54,12	18,57			54,12			16,77	
11-7	Pasitarimų kabinetas	16,45	17,94	3,25	3,00	58,31	53,82	18,24			53,82			16,45	
11-8	Instruktavimo ir pasitarimų kabinetas	37,38	24,80	3,25	3,00	80,60	74,40	39,86			74,40			37,38	
11-9	Kabinetas	10,43	12,98	3,25	3,00	42,19	38,94	11,73			38,94			10,43	
11-10	Kabinetas	9,20	12,42	3,25	3,00	40,37	37,26	10,44			37,26			9,20	
11-11	Ūkio reikalų tvarkytojos kabinetas	8,47	12,27	3,25	3,00	39,88	36,81	9,70			36,81			8,47	
11-12	Ūkio reikalų tvarkytojos kabinetas	10,66	13,25	3,25	3,00	43,06	39,75	11,99			39,75			10,66	
11-13	Administracijos poilsio patalpa	37,85	25,92	3,25	3,00	84,24	77,76	40,44			77,76			37,85	
11-14	Administracijos virtuvėlė											4,00			
11-15	Slaugytojų padėjėjų kambarys	9,35	12,42	3,25	3,00	40,37	37,26	10,59			37,26			9,35	
11-16	Slaugytojų kambarys	9,79	12,66	3,25	3,00	41,15	37,98	11,06			37,98			9,79	
11-17	Slaugytojų kambarys	8,23	11,80	3,25	3,00	38,35	35,40	9,41			35,40			8,23	
11-18	Vyresniosios slaugytojos- slaugos administratorės kabinetas	10,48	13,04	3,25	3,00	42,38	39,12	11,78			39,12			10,48	
11-19	Personalo sanitarinės paskirties patalpa su dušu	4,73	8,86	3,25	3,00	28,80	26,58	4,73					26,58	4,73	
11-20	Basoninė	5,63	9,86	3,25	3,00	32,05	29,58	5,63					29,58	5,63	
11-21	Nešvarių skalbinių patalpa	10,77	15,88	3,25	3,00	51,61	47,64	10,77					47,64	10,77	
11-22	Kompiuterinių ryšių patalpa	10,15	12,78	3,25	3,00	41,54	38,34	11,43			38,34			10,15	
11-23	Personalo sanitarinės paskirties patalpa	2,80	8,08	3,25	2,50	26,26	20,20	2,80					20,20	2,80	
11-24	Valymo inventoriaus patalpa	2,28	6,90	3,25	3,00	22,43	20,70	2,28					20,70	2,28	
11-25	Koridorius	116,79	101,72	3,25	2,50	330,59	254,30	126,96			254,30			116,79	
11-26	Personalo kabinetas	14,90	18,24	3,25	3,00	59,28	54,72	16,72			54,72	4,00		14,90	
11-27	Vyresniosios slaugytojos- slaugos administratorės kabinetas	15,71	19,70	3,25	3,00	64,03	59,10	17,68			59,10	4,00		15,71	
11-28	Personalo sanitarinės paskirties patalpa	2,16	6,06	3,25	3,00	19,70	18,18	2,16					18,18	2,16	
11-29	Palata	15,75	19,04	3,25	3,00	61,88	57,12	17,65			28,56	4,00		15,75	
11-30	Pacientų sanitarinės paskirties patalpa	2,27	6,04	3,25	2,50	19,63	15,10	2,27					15,10	2,27	
11-31	Palata	15,75	19,04	3,25	3,00	61,88	57,12	17,65			28,56	4,00		15,75	
11-32	Pacientų sanitarinės paskirties patalpa	1,98	6,04	3,25	2,50	19,63	15,10	1,98					15,10	1,98	
11-33	Slaugytojų postas														
11-34	Kabinetas	10,22	14,00	3,25	3,00	45,50	42,00	11,62			42,00	4,00		10,22	
11-35	Kabinetas	12,63	15,18	3,25	3,00	49,34	45,54	14,15			45,54	4,00		12,63	
PASTABOS 1. Visus pakeitimus būtina suderinti su projekto vadovu. 2. Visi kiekiai nurodyti be atsargos ! 3. PVC dangos užvedamos 100mm ant sienos. 4. Spalvos bus tikslinami po rangovo - gamintojo parinkimo. 5. Patalpos aukštis duotas nuo išlyginamojo sluoksnio viršaus. 6. Brėžinius žiūrėti kartu su grindų detalėmis. PATALPŲ APDAILO DARBŲ LENTELĖ 152/10 - DP - SA - 12 Lapas 1 Lapų 3															

Eil.Nr.	Patalpos pavadinimas							Grindų danga	Sienų apdaila					Lubų apdaila	Lubų apdaila
		Bendrasis plotas	Perimetras	Patalpos aukštis iki perdangos	Patalpos aukštis iki pakabinamų lubų	Sienų plotas iki perdangos	Sienų plotas iki pakabinamų lubų	Klijuojama ruloninė homogeninė, padengta poliuretanu PVC grindų danga. (nužymėjimą žr. brėž. 152/10 - 02 - TP - SA - 02.10)	Tinkavimas, glaistymas, dažymas. Dažų spalva F098	Tinkavimas, glaistymas, stiklo tapetų klijavimas, dažymas. Dažų spalva F098	Glaistymas, stiklo tapetų klijavimas, dažymas. Dažų spalva F098	Keraminės plytelės. Paradyz Gloria Rosa	PVC danga. - Sanmazguose - Tarkett Aquarelle Wall 3942 040; - Palatose - Tarkett IQ OPTIMA HFS 3242 821.	Surenkamos, akustinės – antimikrobinės pakabinamos lubos. Thermatex Schlicht HYGENA	Surenkamos, akustinės – antimikrobinės pakabinamos lubos
	11 AUKSTAS	m²	m	m	m	m²	m²	m²	m²	m²	m²	m²	m²	m²	m²
11-36	Palata	28,47	25,32	3,15	2,50	79,63	63,30	31,00			31,65	4,00		28,47	
11-37	Pacientų sanitarinės paskirties patalpa su dušu	3,86	8,20	3,25	3,00	26,65	24,60	3,86					24,60	3,86	
11-38	Pagalbinė patalpa	2,27	6,38	3,25	3,00	20,74	19,14	2,91			19,14			2,27	
11-39	Palata	27,40	25,00	3,25	2,50	81,25	62,50	27,40			31,25	4,00		27,40	
11-40	Pacientų sanitarinės paskirties patalpa su dušu	3,92	8,20	3,25	3,00	26,65	24,60	3,92					24,60	3,92	
11-41	Valymo inventoriaus patalpa	2,57	6,94	3,25	3,00	22,56	20,82	2,57					20,82	2,57	
11-42	Slaugytojų kabinetas	16,11	19,00	3,25	3,00	61,75	57,00	18,01			57,00	4,00		16,11	
11-43	Palata	27,58	24,76	3,25	3,00	80,47	74,28	30,06			37,14	4,00		27,58	
11-44	Pacientų sanitarinės paskirties patalpa su dušu	3,47	7,80	3,25	3,00	25,35	23,40	3,47					23,40	3,47	
11-45	Pagalbinė patalpa	2,24	6,56	3,25	3,00	21,32	19,68	2,90			19,68			2,24	
11-46	Palata	15,56	19,04	3,25	3,00	61,88	57,12	17,46			28,56	4,00		15,56	
11-47	Pacientų sanitarinės paskirties patalpa	1,69	6,06	3,25	3,00	19,70	18,18	1,69					18,18	1,69	
11-48	Palata	15,56	19,04	3,25	3,00	61,88	57,12	17,46			28,56	4,00		15,56	
11-49	Pacientų sanitarinės paskirties patalpa	2,29	6,06	3,25	3,00	19,70	18,18	2,29					18,18	2,29	
11-50	Palata	27,54	24,76	3,25	3,00	80,47	74,28	30,02			37,14	4,00		27,54	
11-51	Pacientų sanitarinės paskirties patalpa su dušu	3,64	8,00	3,25	3,00	26,00	24,00	3,64					24,00	3,64	
11-52-1	Pagalbinė patalpa	2,39	6,80	3,25	3,00	22,10	20,40	3,07			20,40			2,39	
11-52-2	Švarių skalbinių patalpa	2,49	6,70	3,25	3,00	21,78	20,10	3,16			20,10			2,49	
11-53	Valgymo patalpa	21,85	28,12	3,25	3,00	91,39	84,36	21,85			84,36			21,85	
11-54	Indų plovimo patalpa	9,21	12,18	3,25	3,00	39,59	36,54	9,21				4,00		9,21	
11-55	Maisto dalinimo patalpa	13,78	18,90	3,25	3,00	61,43	56,70	13,78				4,00		13,78	
11-56	Pacientų sanitarinės paskirties patalpa	3,38	8,60	3,25	2,50	27,95	21,50	3,38			21,50		21,50	3,38	
11-57	Mėginių laikymo patalpa	39,14	35,76	3,25	3,00	116,22	107,28	39,14			107,28	4,00		39,14	
11-58-1	Koridorius	75,50	48,60	3,25	2,50	157,95	121,50	75,50			121,50			75,50	
11-58-2	Koridorius	8,35	11,68	3,25	2,50	37,96	29,20	8,35			29,20			8,35	
11-59	Slaugytojų postas														
11-60	Koridorius	116,68	101,40	3,25	2,50	329,55	253,50	116,68			253,50			116,68	
11-61	Sanitarinės paskirties patalpa (pritaikyta neįgaliesiems)	3,80	8,14	3,25	2,50	26,46	20,35	3,80					20,35	3,80	
11-62	Kabinetas	12,67	14,28	3,25	3,00	46,41	42,84	12,67			42,84	4,00		12,67	
11-63	Kabinetas	11,53	17,38	3,25	3,00	56,49	52,14	11,53			52,14	4,00		11,53	
11-64	Personalo sanitarinės paskirties patalpa su dušu	5,54	9,78	3,25	2,50	31,79	24,45	5,54					24,45	5,54	
11-65	Vyresniosios slaugytojos- koordinatorės kabinetas	15,34	19,04	3,25	3,00	61,88	57,12	15,34			57,12	4,00		15,34	
11-66	Personalo kabinetas	13,96	18,48	3,25	3,00	60,06	55,44	13,96			55,44	4,00		13,96	
11-67	Valymo inventoriaus patalpa	5,14	9,62	3,25	3,00	31,27	28,86	5,14					28,86	5,14	
11-68	Palata	28,87	25,32	3,25	3,00	82,29	75,96				37,98	4,00		28,87	
11-69	Pacientų sanitarinės paskirties patalpa	3,74	8,00	3,25	2,50	26,00	20,00	3,74					20,00	3,74	
11-70	Nešvarių skalbinių patalpa	2,28	6,70	3,25	3,00	21,78	20,10	2,28					20,10	2,28	
PASTABOS 1. Visus pakeitimus būtina suderinti su projekto vadovu. 2. Visi kiekiai nurodyti be atsargos ! 3. PVC dangos užvedamos 100mm ant sienos. 4. Spalvos bus tikslinami po rangovo - gamintojo parinkimo. 5. Patalpos aukštis duotas nuo išlyginamojo sluoksnio viršaus. 6. Brėžinius žiūrėti kartu su grindų detalėmis.															
PATALPŲ APDAILOS DARBŲ LENTELĖ 152/10 - DP - SA - 12														Lapas 2	Lapas 3

Eil.Nr.	Patalpos pavadinimas	Bendrasis plotas	Perimetras	Patalpos aukštis iki perdangos	Patalpos aukštis iki pakabinamų lubų	Sienų plotas iki perdangos	Sienų plotas iki pakabinamų lubų	Grindų danga	Sienų apdaila					Lubų apdaila	Lubų apdaila
								Klijuojama ruloninė homogeninė, padengta poliuretanu PVC grindų danga. (nužymėjimą žr. brėž. 152/10 - 02 - TP - SA - 02.10)	Tinkavimas, glaistymas, dažymas. Dažų spalva F098	Tinkavimas, glaistymas, stiklo tapetų klijavimas, dažymas. Dažų spalva F098	Glaistymas, stiklo tapetų klijavimas, dažymas. Dažų spalva F098	Keraminės plytelės. Paradyz Gloria Rosa	PVC danga. - Sanmazguose - Tarkett Aquarelle Wall 3942 040; - Palatose - Tarkett iQ OPTIMA HFS 3242 821.	Surenkamos, akustinės – antimikrobinės pakabinamos lubos. Thermatex Schlicht HYGENA	Surenkamos, akustinės – antimikrobinės pakabinamos lubos
	11 AUKSTAS	m²	m	m	m	m²	m²	m²	m²	m²	m²	m²	m²	m²	m²
11-71	Medicinos priemonių sandėlis	13,25	18,48	3,25	2,50	60,06	46,20	15,10			46,20			13,25	
11-72	Klizminė	15,15	19,28	3,25	3,00	62,66	57,84	15,15					57,84	15,15	
11-73	Vaistų sandėlis	5,89	10,20	3,25	3,00	33,15	30,60	6,91			30,60			5,89	
11-74	Slaugytojų kabinetas	16,26	19,00	3,25	2,50	61,75	47,50	18,16			47,50	4,00		16,26	
11-75	Palata	28,96	25,32	3,25	3,00	82,29	75,96	31,49			37,98	4,00		28,96	
11-76	Pacientų sanitarinės paskirties patalpa	3,46	7,76	3,25	2,50	25,22	19,40	3,46					19,40	3,46	
11-77-1	Pagalbinė patalpa	2,28	6,60	3,25	3,00	21,45	19,80	2,28					19,80	2,28	
11-77-2	Personalo vyrų sanitarinės paskirties patalpa	2,09	6,00	3,25	2,50	19,50	15,00	2,09					15,00	2,09	
11-78	Palata	27,01	24,20	3,25	3,00	78,65	72,60	29,43			36,30	4,00		27,01	
11-79	Pacientų sanitarinės paskirties patalpa	3,06	7,20	3,25	2,50	23,40	18,00	3,06					18,00	3,06	
11-80	Palata	15,38	19,04	3,25	3,00	61,88	57,12	17,28			28,56	4,00		15,38	
11-81	Pacientų sanitarinės paskirties patalpa	2,17	5,90	3,25	2,50	19,18	14,75	2,17					14,75	2,17	
11-82	Palata	15,62	19,04	3,25	3,00	61,88	57,12	17,52			28,56	4,00		15,62	
11-83	Pacientų sanitarinės paskirties patalpa	1,84	5,90	3,25	2,50	19,18	14,75	1,84					14,75	1,84	
11-84	Palata	27,87	24,76	3,25	3,00	80,47	74,28	30,35			37,14	4,00		27,87	
11-85	Pacientų sanitarinės paskirties patalpa	3,51	7,78	3,25	2,50	25,29	19,45	3,51					19,45	3,51	
11-86	Pacientų sanitarinės paskirties patalpa	2,18	6,50	3,25	2,50	21,13	16,25	2,18					16,25	2,18	
11-87	Dienos stacionaro pacientų patalpa	31,72	25,16	3,25	3,00	81,77	75,48	34,24			37,74	4,00		31,72	
11-88	Pacientų sanitarinės paskirties patalpa	2,17	6,20	3,25	2,50	20,15	15,50	2,17					15,50	2,17	
11-89	Dienos stacionaro pacientų palata	53,14	39,82	3,25	3,00	129,42	119,46	57,12			59,73	4,00		53,14	
11-90	Dienos stacionaro pacientų patalpa														
11-91	Kabinetas	10,04	14,48	3,25	3,00	47,06	43,44	11,49			43,44	4,00		10,04	
11-92	Kabinetas	10,74	13,24	3,25	3,00	43,03	39,72	12,06			39,72	4,00		10,74	
11-93	Kabinetas	12,30	14,80	3,25	3,00	48,10	44,40	13,78			44,40	4,00		12,30	
11-94	Kabinetas	10,11	15,36	3,25	3,00	49,92	46,08	11,65			46,08	4,00		10,11	
	Vidaus ir lauko laiptinės (3 vnt.), liftų techninė patalpa		6,32	10,32		65,22			231,06						
VISO 11 AUKSTE		1 470,71	1 604,66	302,15	266,50	5 212,49	4 537,22	1 539,80	231,06	130,50	3 086,71	136,00	692,86	1 473,71	0,00
PASTABOS 1. Visus pakeitimus būtina suderinti su projekto vadovu. 2. Visi kiekiai nurodyti be atsargos ! 3. PVC dangos užvedamos 100mm ant sienos. 4. Spalvos bus tikslinami po rangovo - gamintojo parinkimo. 5. Patalpos aukštis duotas nuo išlyginamojo sluoksnio viršaus. 6 Brėžinius žiūrėti kartu su grindų detalėmis.															
PATALPŲ APDAILOŠ DARBŲ LENTELĖ 152/10 - DP - SA - 12														Lapas 3	Lapas 3

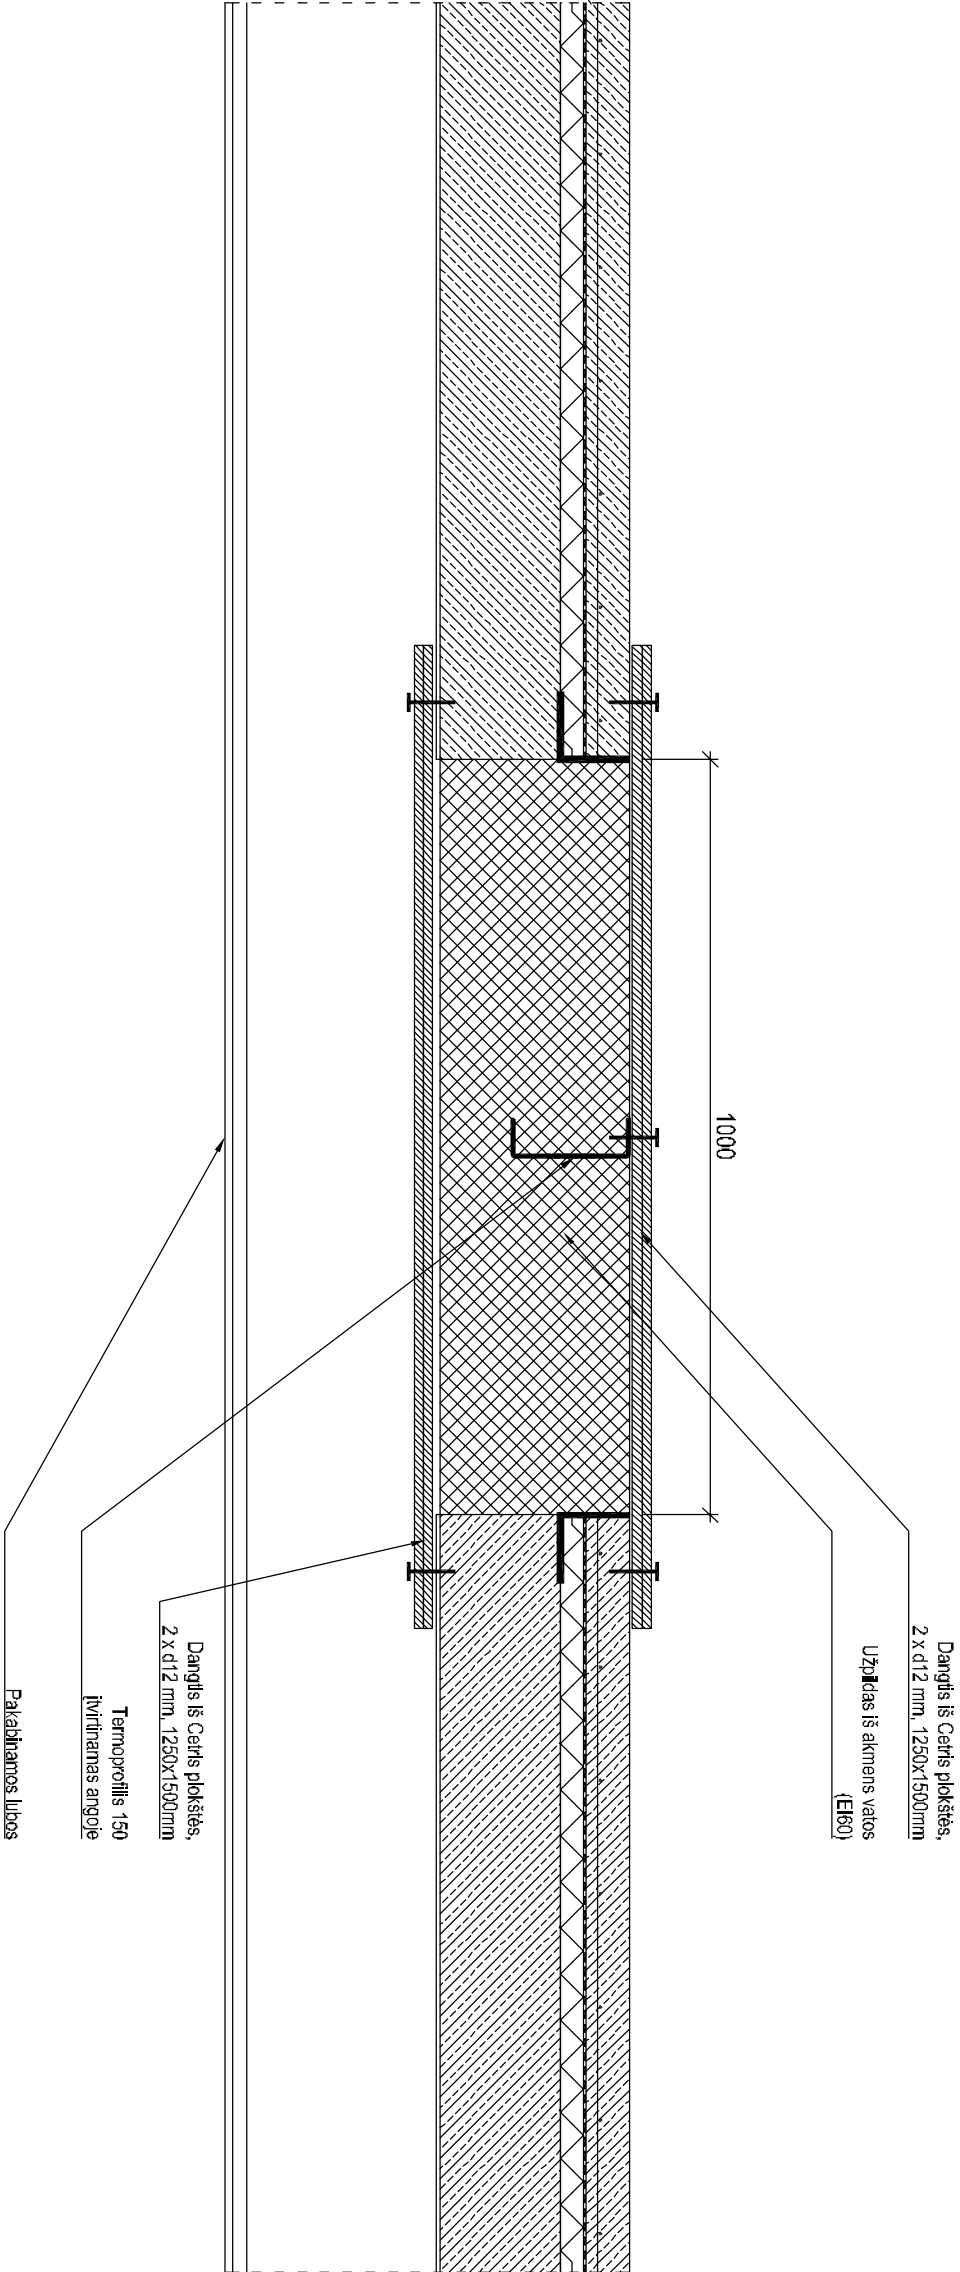

PASTABOS:
- Bendras k-jos ugniatsparumas REI60.
- Liuko įrengimą ir jo užtaisymą papildomai derinti su inžinieriaus mechanizmo inžinieriaus.

Projektuojamas		ARCHITEKTŲ BIURAS "KITA KRYPTIS"	
Atestato Nr.	Tėl / Faks: + 370 37 321147 Laivėnų al. 11-2, Kaunas Tėl / Faks: + 370 5 2336423 Suvakių g. 5-7, Vilnius Internetas: www.kitakryptis.lt, el.p.: info@kitakryptis.lt		
4184	Adresas:		
A635	PV	T. Kėtaučionas	2014-11
A914	PDV Arch.	M. Manikis	2014-11
13002	PDV Sk.	N. Moškov	2014-11
Etapas	Sąlygos:		
DP	Vilniaus universiteto ligoninės Santariškių klinikos Adresas: Santariškių g.2, Vilnius		
Kompleksas: Vėl VIL. SANTARIŠKIŲ KLINIKŲ TERAPIJOS KORPUSO REKONSTRUKCIJA, RENGINANT BIO TECHNOLOGIJŲ VERSLO INKUBATORIAUS PIRMA SEKCIJA, BENDRAS AUŠTO PATALPŲ LOTAS APR 1 500 m2, IR VISŲ TERAPIJOS KORPUSŲ VĖDINIMO SISTEMOS REKONSTRUKCIJA		Adresas: Santariškių g.2, Vilnius	
Objektas: Vėl VIL. SANTARIŠKIŲ KLINIKŲ TERAPIJOS KORPUSO REKONSTRUKCIJA, RENGIANT BIO TECHNOLOGIJŲ VERSLO INKUBATORIAUS PIRMA SEKCIJA		Lapas	
Brižių		Laida	
Žymuo:		0	
152/10 - 01 - DP - SA - 12.3.1		1	

11 AUKŠTO IŠORĖS LANGAI IR DURYS

LANGO TIPAS	BRĖŽINYS	RĖMO SPALVA	PASKIRTIS	KIEKIS	ORLAIDĖS	PASTABOS
L11-1		RAL 4004	Koridorių ir palatų langai 11 aukšte	67 vnt.		Visi varstomi palatų langai privato būsto užkaltės
L11-2		RAL 4004	Vidaus laiptinės langas	2 vnt.		Varstomas (atidūmas nuo langų varstomos dalies apačios iki laipų aikštelės ~ 1,6-2,0 m, naginėti praligulvo būtinybė)
L10-1		RAL 4004	Langai techninėme aukšte*	67 vnt.		
L11-3		RAL 4004	Langas ir durys į lauko evakuacinę laiptinę	1 vnt.		Vidinės prieigosinė klėdė EI(2)60; Skaidrios prieigosinės durys C5sm
L11-3*		RAL 4004	Langas ir durys į lauko evakuacinę laiptinę	1 vnt.		Vidinės prieigosinė klėdė EI(2)60; Skaidrios prieigosinės durys C5sm
D7		RAL 4004	Durys į lauko balkoną, evakuacinės laiptinės linik	1 vnt.		Skaidrios, prieigosinės C5sm
D7*		RAL 4004	Durys į lauko balkoną, evakuacinės laiptinės linik	1 vnt.		Skaidrios, prieigosinės C5sm

10 AUKŠTO IŠORĖS LANGAI IR DURYS

LANGO TIPAS	BRĖŽINYS	RĖMO SPALVA	PASKIRTIS	KIEKIS	ORLAIDĖS	PASTABOS
L11-3		RAL 4004	Langas ir durys į lauko evakuacinę laiptinę	1 vnt.		Vidinės prieigosinė klėdė EI(2)60; Skaidrios prieigosinės durys C5sm
L11-3*		RAL 4004	Langas ir durys į lauko evakuacinę laiptinę	1 vnt.		Vidinės prieigosinė klėdė EI(2)60; Skaidrios prieigosinės durys C5sm
D7		RAL 4004	Durys į lauko balkoną, evakuacinės laiptinės linik	1 vnt.		Skaidrios, prieigosinės C5sm
D7*		RAL 4004	Durys į lauko balkoną, evakuacinės laiptinės linik	1 vnt.		Skaidrios, prieigosinės C5sm

- PASTABOS:
1. Visi matmenys duoti milimetrais (mm)
 2. Schemos duotos iš išorinės pusės.
 3. Duotų langų gabariai. Montavimo darbus derinti su gamintoju.
 4. Langus ir duris parinkti vadovaujantis STR. 2.06.20:2006 "LANGAI IR ISORINĖS ĮEJIMO DURYS".
 5. Prieš užsakyti gaminius, matmenis būtina patikslinti vietoje.
 6. Brėžini žiūrėti kartu su gaisrinės saugos dalimi GS.
 7. Visus pakeltnius derinti su projekto vadovu.

Laida	Data	Keitimų pavadinimas (priežastis)
A	2015-04	Išorės langų korektūra pagal patikslintą GS dalį.
C	2015-06	Išorės langų (laiptinėje) L11-2 korektūra.
Aliešio Nr. Projektuojamas ARCHITEKTŲ BŪRAS "KITA KRYPTIS" Tel./Faks. +370 3 7 32147 Laišinės al. 11-2, Kaunas Tel./Faks. +370 5 2356423 Santaišių g. 5-7, Vilnius Internetas: www.kitaprojekt.lt, elp.: info@kitaprojekt.lt		
4184	Adresas: Vsi Vilniaus universiteto ligoninės Santaišių g.2, Vilnius	
	PV	T.Kriauciūnas 2014-11
A914	PDV Arch.	M.Mankus 2014-11
Bėžinis: IšORĖS LANGŲ IR DURŲ SPECIFIKACIJA. M1:100		
Etapas: Santuojas: Vsi Vilniaus universiteto ligoninės Santaišių g.2, Vilnius		
DP	Adresas: Santaišių g.2, Vilnius	
Zymuz: 152/10 - 01 - DP - SA - 13		
Lapas: 1		
Lapų: 1		

11 AUKŠTO VIDAUS DURYS

LANGO TIPAS	BREŽINYS	SPALVA	PASKIRTIS	KIEKIS	ORLAIDĖS	PASTABOS
D1		Šviesiai pilka, dažyta	Patelių durys	15 vnt.	-	Aklinos pėtė šgaistinė EW 30-C-1; Gaisro klasė 35 (B)tb (analogas - vidinės plieninės durys Hermann ZK)
D2		Šviesiai pilka, dažyta ir medienos imitacija (natūralus ažūrodes)	Durys į kabinetus	35 vnt.	-	Aklinos pėtė šgaistinė EW 30-C-1 Gaisro klasė 35 (B)tb (medienos imitacija - 10 vnt. durų adna, ilgelyje; analogas - vidinės durys Hermann ZK / OIT)
D2b		Šviesiai pilka, dažyta	Durys į maisto ruošimo, konferencijų patalpas.	2 vnt.		Aklinos pėtė šgaistinė EW 30-C-1 (analogas - vidinės plieninės durys Hermann ZK)
D2c		Medienos imitacija (natūralus ažūrodes)	Durys tarp kabinetų	2 vnt.		Aklinos (medienos imitacija - 10 vnt. durų adna, ilgelyje; analogas - vidinės durys Hermann ZK / OIT) gaisrinė klasė nereguliuojama
D3		Šviesiai pilka, dažyta	Durys į sanmaržius patalpose	8 vnt. 6 vnt.	anga ventilacijai durų apaciogel' grotelės	Ventiliuojamos (analogas - vidinės plieninės durys Hermann ZK) Aklinos pėtė šgaistinė EW 30-C-0 (analogas - vidinės plieninės durys Hermann ZK)
D4		Šviesiai pilka, dažyta	Durys į pagalbines patalpas ir sanmaržius	15 vnt.		Aklinos pėtė šgaistinė EW 30-C-0 (analogas - vidinės plieninės durys Hermann ZK)
D5		Šviesiai pilka, dažyta	Durys į pagalbines patalpas liftų hde	2 vnt.		Aklinos (analogas - vidinės plieninės durys Hermann ZK)

10 AUKŠTO VIDAUS DURYS

LANGO TIPAS	BREŽINYS	SPALVA	PASKIRTIS	KIEKIS	ORLAIDĖS	PASTABOS
D6		Šviesiai pilka, dažyta	liftų, hodo durys	2 vnt.		Aklinos pėtė šgaistinė EW 30-C-5 Sm (analogas - vidinės plieninės durys Hermann ZK)
D6*		Šviesiai pilka, dažyta	Ugnigesių liftų hodo durys	2 vnt.		Aklinos pėtė šgaistinė EW 30-C-5 Sm (analogas - vidinės plieninės durys Hermann ZK)

11 AUKŠTO SURENKAMOS PERTVAROS IR NIŲ DURYS
(iš presuotos apdailinės plokštės)













Dviųių sekcijų stumdomos durys pagalbinėms nišoms (14vnt.)

PASTABOS:

- Visi matavimai duoti milimetrais (mm)
- Schemos duotos iš išorinės pusės.
- Duoti angų gabaritai. Montavimo darbus derinti su gamintoju.
- Langus ir duris parinkti vadovaujantis STR-2:06.20:2006 "LANGAI IR ISORINĖS ĮEJIMO DURYS".
- Prieš užsakant gaminius, matavimus būtina patikslinti vietoje.
- Brėžinių žiūrėtikartu su gaisrinės saugos deimingu GS.**
- Visus pakelinius derinti su projekto vadovu.

Laiše	Data	Keitimų pavadinimas (priežastis)
A	2015-04	Vidaus durų korektūra pagal patikslintą GS dalį.

Aliešio Nr.		Projektuotojas		ARCHITEKTŲ BIURAS "KITA KRYPTIS"		Tel. / Faks. +370 3 7 321147 Laišeės al. 11-2, Kaunas		Tėl. / Faks. +370 5 2336423 Suvakių g. 5-7, Vilnius		Internetas: www.kitakryptis.lt, elp.: info@kitakryptis.lt		Adresas:		Vilniaus universiteto ligoninės Santariškių klinika*, Santariškių g. 2, Vilnius		Ypatinimas statybos. Rekonstravimas		Santariškių g.2, Vilnius		Objektas:		Vilniaus Santariškių kliniku terapijos korpuso rekonstrukcija, įrengiant bio technologijų verslo inkubatoriaus pirmą sekciją		Bėžinys:		VIDAUS DURŲ IR PERTVARŲ SPECIFIKACIJA.		M1:100		Laiše	
A914		Arch.		M.Mankus		2014-11																									
Elapas		Santariškių klinika		Vilniaus universiteto ligoninės Santariškių klinika		Zymuz		152/10 - 01 - DP - SA - 14		Lapas		Lapų		1		2															

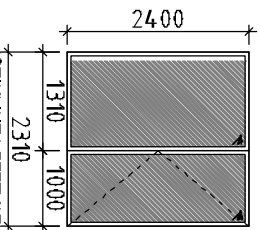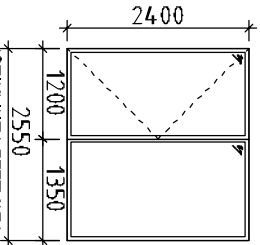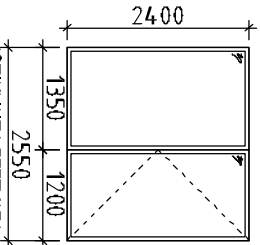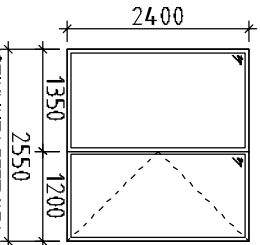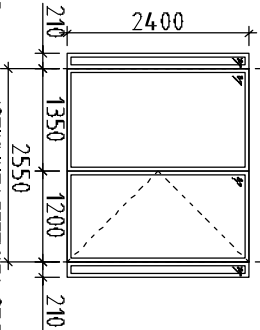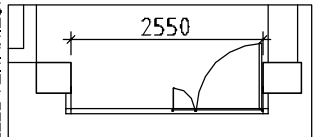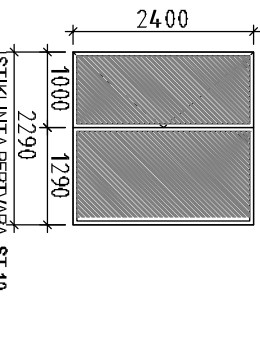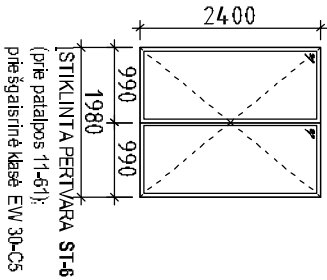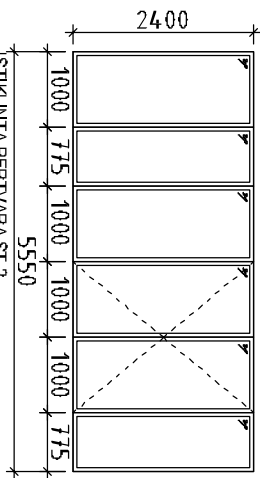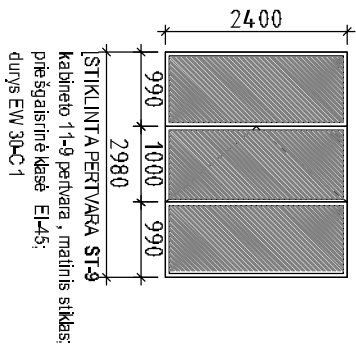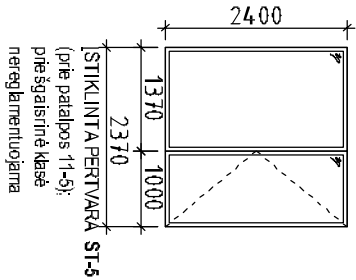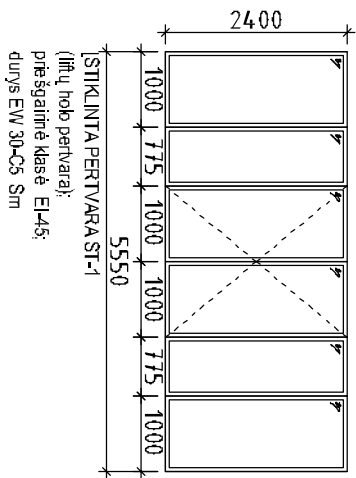

STIKLINTA PERTVARA ST-3
plano fragmentas


STIKLINTA PERTVARA ST-3
(vidaus laiptinės durys 10 aukštie);
priešgaisrinė klasė EI(2)60;
durys EI (2) 60-C5 Sm

STIKLINTA PERTVARA ST-3*
(vidaus laiptinės durys 11 aukštie);
priešgaisrinė klasė EI(2)60;
durys EI (2) 60-C5 Sm

STIKLINTA PERTVARA ST-7
Ugnigėsių šio lamburo pertvara
(durys su pritaukėjais, užsідaro
suveikus gaisro davikliui);
priešgaisrinė klasė EI-45

STIKLINTA PERTVARA ST-8
Ugnigėsių šio lamburo pertvara
(durys su pritaukėjais, užsідaro
suveikus gaisro davikliui);
priešgaisrinė klasė EI-45

STIKLINTA PERTVARA ST-11
kabineto 11-90 pertvara, matinis stiklas;
priešgaisrinė klasė EI-45;
durys EI-45

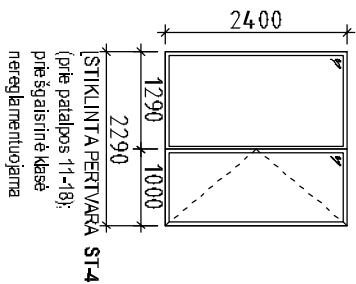

STIKLINTA PERTVARA ST-4
(prie patalpos 11-18);
priešgaisrinė klasė
nereglamentuojama

Laida				Keitimų pavadinimas (priežastis)			
B				Virinių korektūra pagal patikslintą GS dalį.			
Atestato Nr.		Projektuojantis		Komplektas: L.p. 10b (8, 12).			
4184		Adresas:		"VŠĮ Vilniaus universiteto ligoninės Santariškių Klinikos" Tel. / Faks. +370 3 7 321147 Laisvės al. 11-2, Kaunas Tel. / Faks. +370 5 2356423 Santariškių g. 5-7, Vilnius Internetas: www.klinika.vpi.lt, el.p.: info@klinikavpi.lt			
		PV		Adresas: VŠĮ VUL SANTARIŠKIŲ KLINIKŲ TERAPIJOS KORPUSO REKONSTRUKCIJA IRENGIANT BIO TECHNOLOGIJŲ VERSLO INKUBATORIAUS PRIMĄ SEKCIJA			
A914		Arch.		M.Mankus			
				2014-11			
				Bėžinis:			
				VIDAUS DURŲ IR PERTVARŲ SPECIFIKACIJA .			
				M1:100			
				0			
Etapas		Sąrašas:		Žymuz: 152/10 - 01 - DP - SA - 14			
DP		Adresas:		Lapas Lapų			
		Santariškių g.2, Vilnius		2 2			