


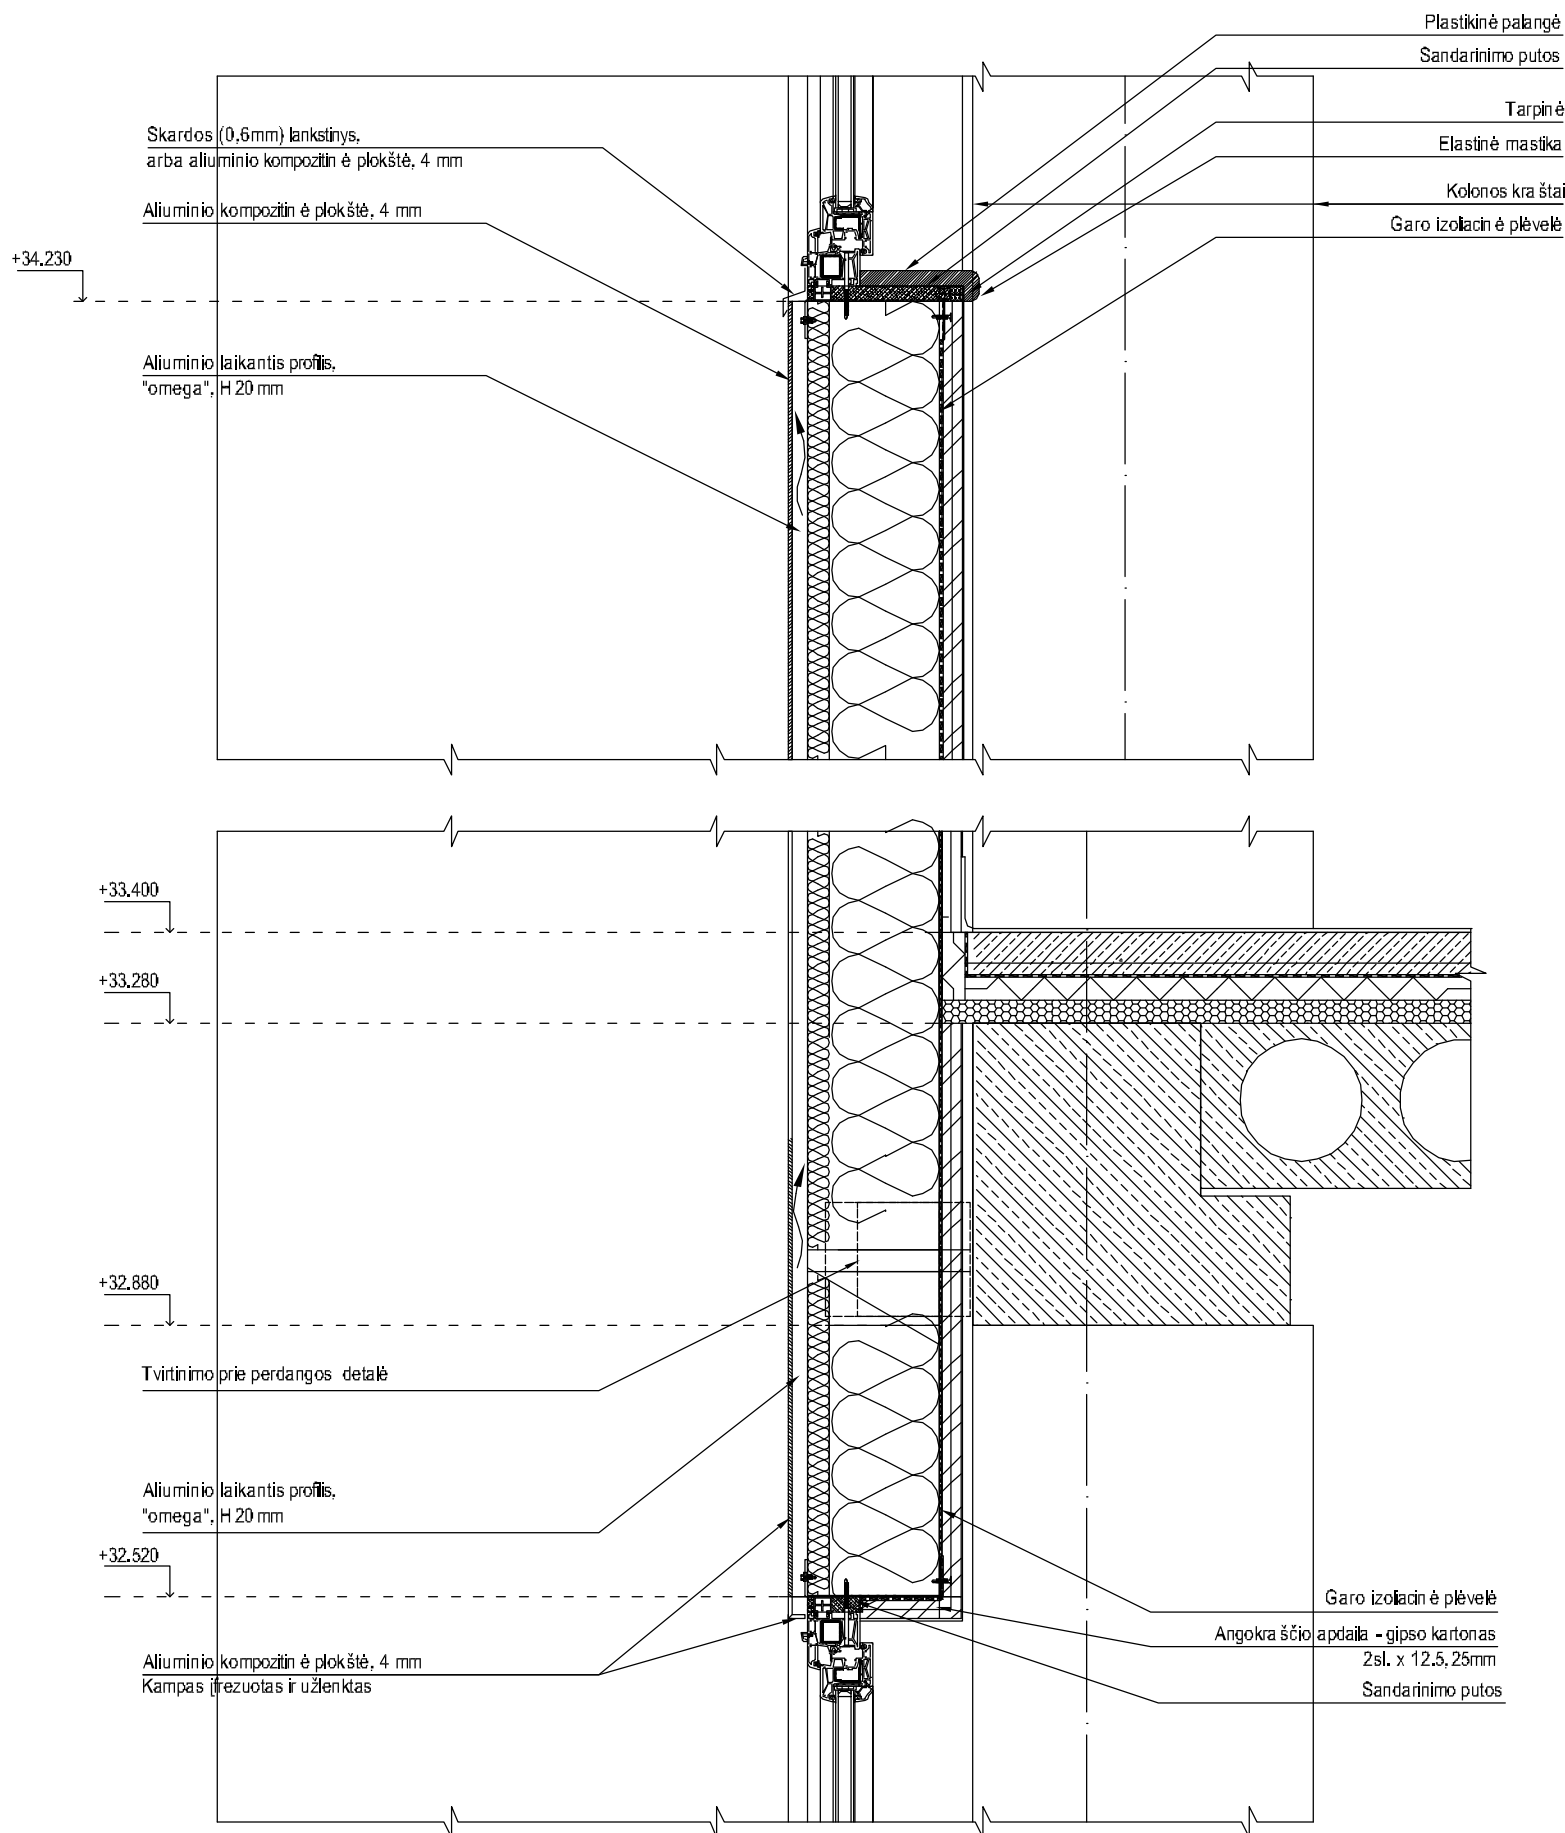

- Pastabos:
1. Visi matmenys duoti milimetrais (mm).
 2. Parapeto aukštis iš vidaus įrengus naują šiluminę izoliaciją turi būti ne mažiau 600mm.
 3. Naujos šiluminės izoliacijos tvirtinimas prie esamo stogo - pagal gamintojo rekomendacijas.
 4. Apsauginės tvorelės detalę žr. SK dalyje.
 5. KIEKIOS PAPILDOMAI TIKRINTI VIETOJE!
 6. VISUS PAKEITIMUS BŪTINA SUDERINTI SU PROJEKTO VADOVU.

Atestato Nr.	Projektuotojas				Kompleksas: VŠĮ VUL SANTARIŠKIŲ KLINIKŲ TERAPIJOS KORPUSO REKONSTRUKCIJA, ĮRENGIANT BIO TECHNOLOGIJŲ VERSLO INKUBATORIAUS PIRMĄ SEKCIJĄ (BENDRAS AUKŠTO PATALPŲ PLOTAS APIE 1 500 m ²), IR VISO TERAPIJOS KORPUSO VĖDINIMO SISTEMOS REKONSTRUKCIJA			
	ARCHITEKTŲ BIURAS "KITA KRYPTIS"							
4184	Adresas:				Adresas: Santaiškių g.2, Vilnius			
A635	PV	T. Kriaučiūnas		2014-11	Objektas: VŠĮ VUL SANTARIŠKIŲ KLINIKŲ TERAPIJOS KORPUSO REKONSTRUKCIJA, ĮRENGIANT BIO TECHNOLOGIJŲ VERSLO INKUBATORIAUS PIRMĄ SEKCIJĄ (BENDRAS AUKŠTO PATALPŲ PLOTAS APIE 1 500 m ²), IR VISO TERAPIJOS KORPUSO VĖDINIMO SISTEMOS REKONSTRUKCIJA			
A914	PDV Arch.	M.Mankus		2014-11				
13002	PDV Sk.	N. Moškov		2014-11				
					Brėžinys:			
					ANSTATO LAUKO SIENŲ LANGŲ			
					[STATYMAS. M1:10]			
					Laida			
					0			
Etapas	Statytojas:				Žymuo:	Komplekso nr.		

