


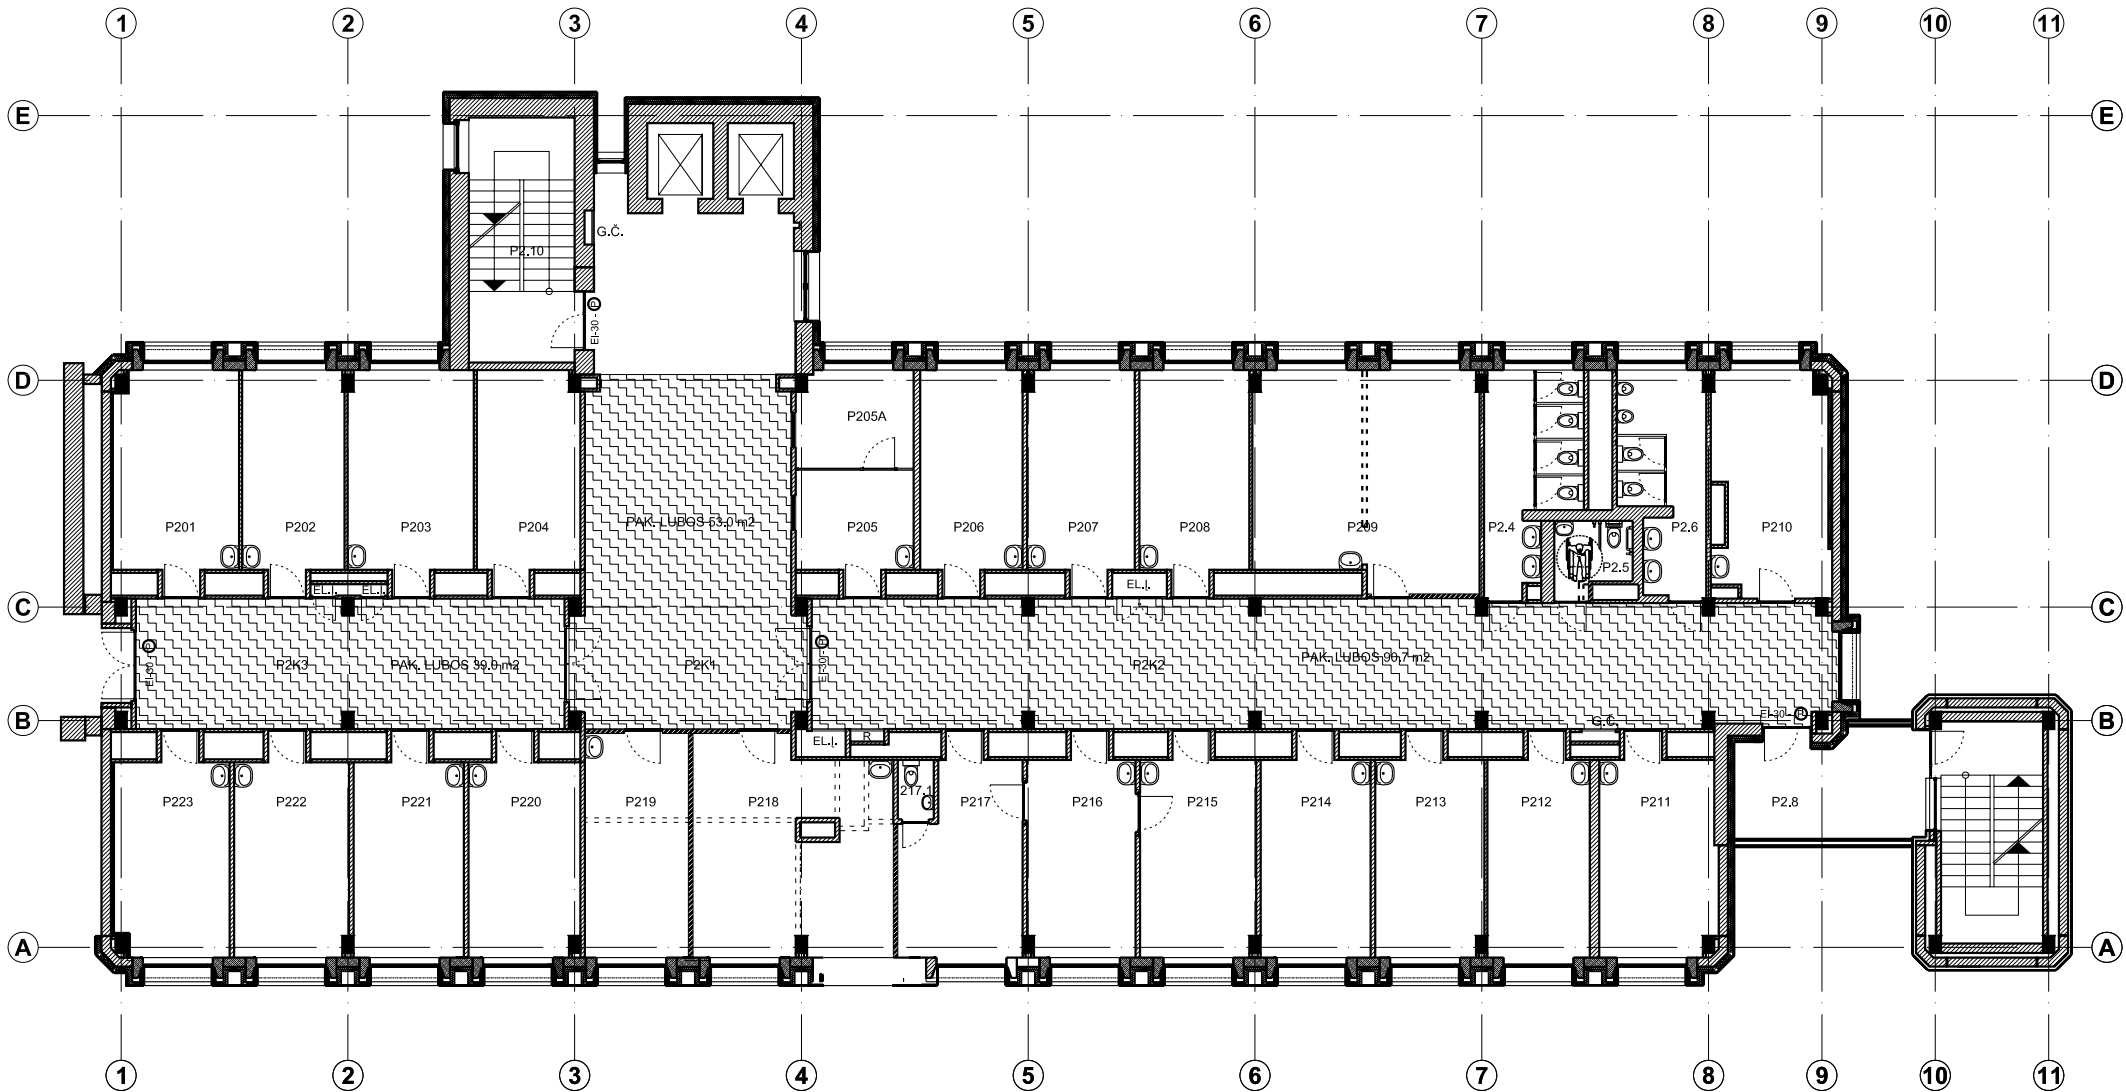

B KORPUSO ANTRO AUKŠTO PATALPŲ EKSPLIKACIJA			
NR.	PATALPOS PAVADINIMAS	PLOTAS KV.M	ŽMONIŲ SK.
P2.10	Laiptinė	17,64	-
P2.4	WC moterų	12,90	-
P2.5	WC žmonėms su negalia	3,70	-
P2.6	WC vyrų	11,90	-
P2.8	Laiptinė	16,47	-
P201	Personalo inspektoriat	18,20	2
P202	Personalo inspektoriat	15,10	1
P203	Skryčiaus vedėjo kab.	18,40	2
P204	Archyvas	15,10	-
P205	Kasa 2 (Uagoninės)	8,90	1
P205A	Kasa 1 (Poliklinikos)	7,90	1
P206	Vyresniosios buhalterės kab.	15,20	2
P207	Buhalterijos kab.	15,00	2
P208	Skryčiaus vedėjo kab.	15,40	2
P209	Diktofoninių kab.	33,50	6
P210	Archyvas	17,30	2
P211	Poilsio kab.	16,20	2
P212	Spec. iššų apskaitos grupė	14,30	2
P213	Materialinių vertybių apskaitos grupė	15,20	2
P214	Buhalterijos kab.	15,40	2
P215	Vyriausiosios buhalterės pavaduotojos kab.	16,10	1
P216	Buhalterio kab.(Vyriausiosios buhalterės sekretorės kab.)	15,10	1
P217	Vyriausiosios buhalterės kab.	15,70	1
P217.1	WC	1,49	-
P218	Darbo užmokesčio darbuotojų kab.	28,90	4
P219	Vyr. inžinieriaus kab.	16,40	1
P220	Direktoriaus pavaduotojos kab.	15,40	1
P221	Vyr. juristė R.Ivanauskaitė	15,40	2
P222	Skryčiaus vedėjo kab.	15,90	2
P223	Saugos darbe specialistų kab.	15,60	1
P2K1	Koridorius	76,50	-
P2K2	Koridorius	90,10	-
P2K3	Koridorius	38,80	-
BENDRAS PLOTAS:		665,10	

ATSTATOMOS PAK, LUBOS - 182,7 m2

1. Užsakovas (Statytojas) patvirtina, kad:
- a) Pastato planai, patalpų išplanavimas, patalpų pavadinimai, žmonių skaičius patalpose atitinka esamą ir projektuojamą situaciją.
2. Apmatavimų galima paklaida 2%.

BENDROSIOS PASTABOS:

1. Brėžinys su pateikta informacija yra UAB "VILTEKTA" ir UAB "ARCHITEKTŪROS LINIJA" autorinis darbas ir užsakovo nuosavybė. naudoti su projektuojamu objektu nesusijusiems tikslams be autorių ir užsakovo žinios DRAUDŽIAMA.

2. Projektą pakeisti leidžiama tik gavus projekto autoriaus sutikimą ir suderinus su projektą derinusiomis tarnybomis įstatymo nustatyta tvarka.

3. Brėžinyje pateikti sprendiniai atitinka užsakovo (statytojo) reikalavimus.

ATESTATO NR.	 UŽDAROJOI AKCINĖ BENDROVĖ		 ARCHITEKTŪROS LINIJA	UAB	ATESTATO NR.	KOMPLEKSAS LABORATORIJŲ KORPUSO 1D7b (8.12) REKOSTRAVIMAS SANTARIŠKIŲ g.2, VILNIUS		
0661	VILTEKTA				1412			
A1037	P.V.	J.LIEKYS			2010.03	BRĖŽINYS ANTRO AUKŠTO PLANAS M 1:200		
	P.V./koord.	M.BRUŽAS			2010.03			
A017	P.D.V.	G.ČAIKAUSKAS			2010.03			
	Arch.	V.VENCKŪNIENĖ			2010.03			
A1357	Arch.	J.STRIUKIENĖ			2010.03			
	Arch.padėjėjas	M.KRUOPYS			2010.03	0		
ETAPAS	UŽSAKOVAS				KOMPLEKSO NR.		LAPAS	LAPŲ
TP	VŠĮ VUL SANTARIŠKIŲ KLINIKOS				0343-TP-A		3	17