


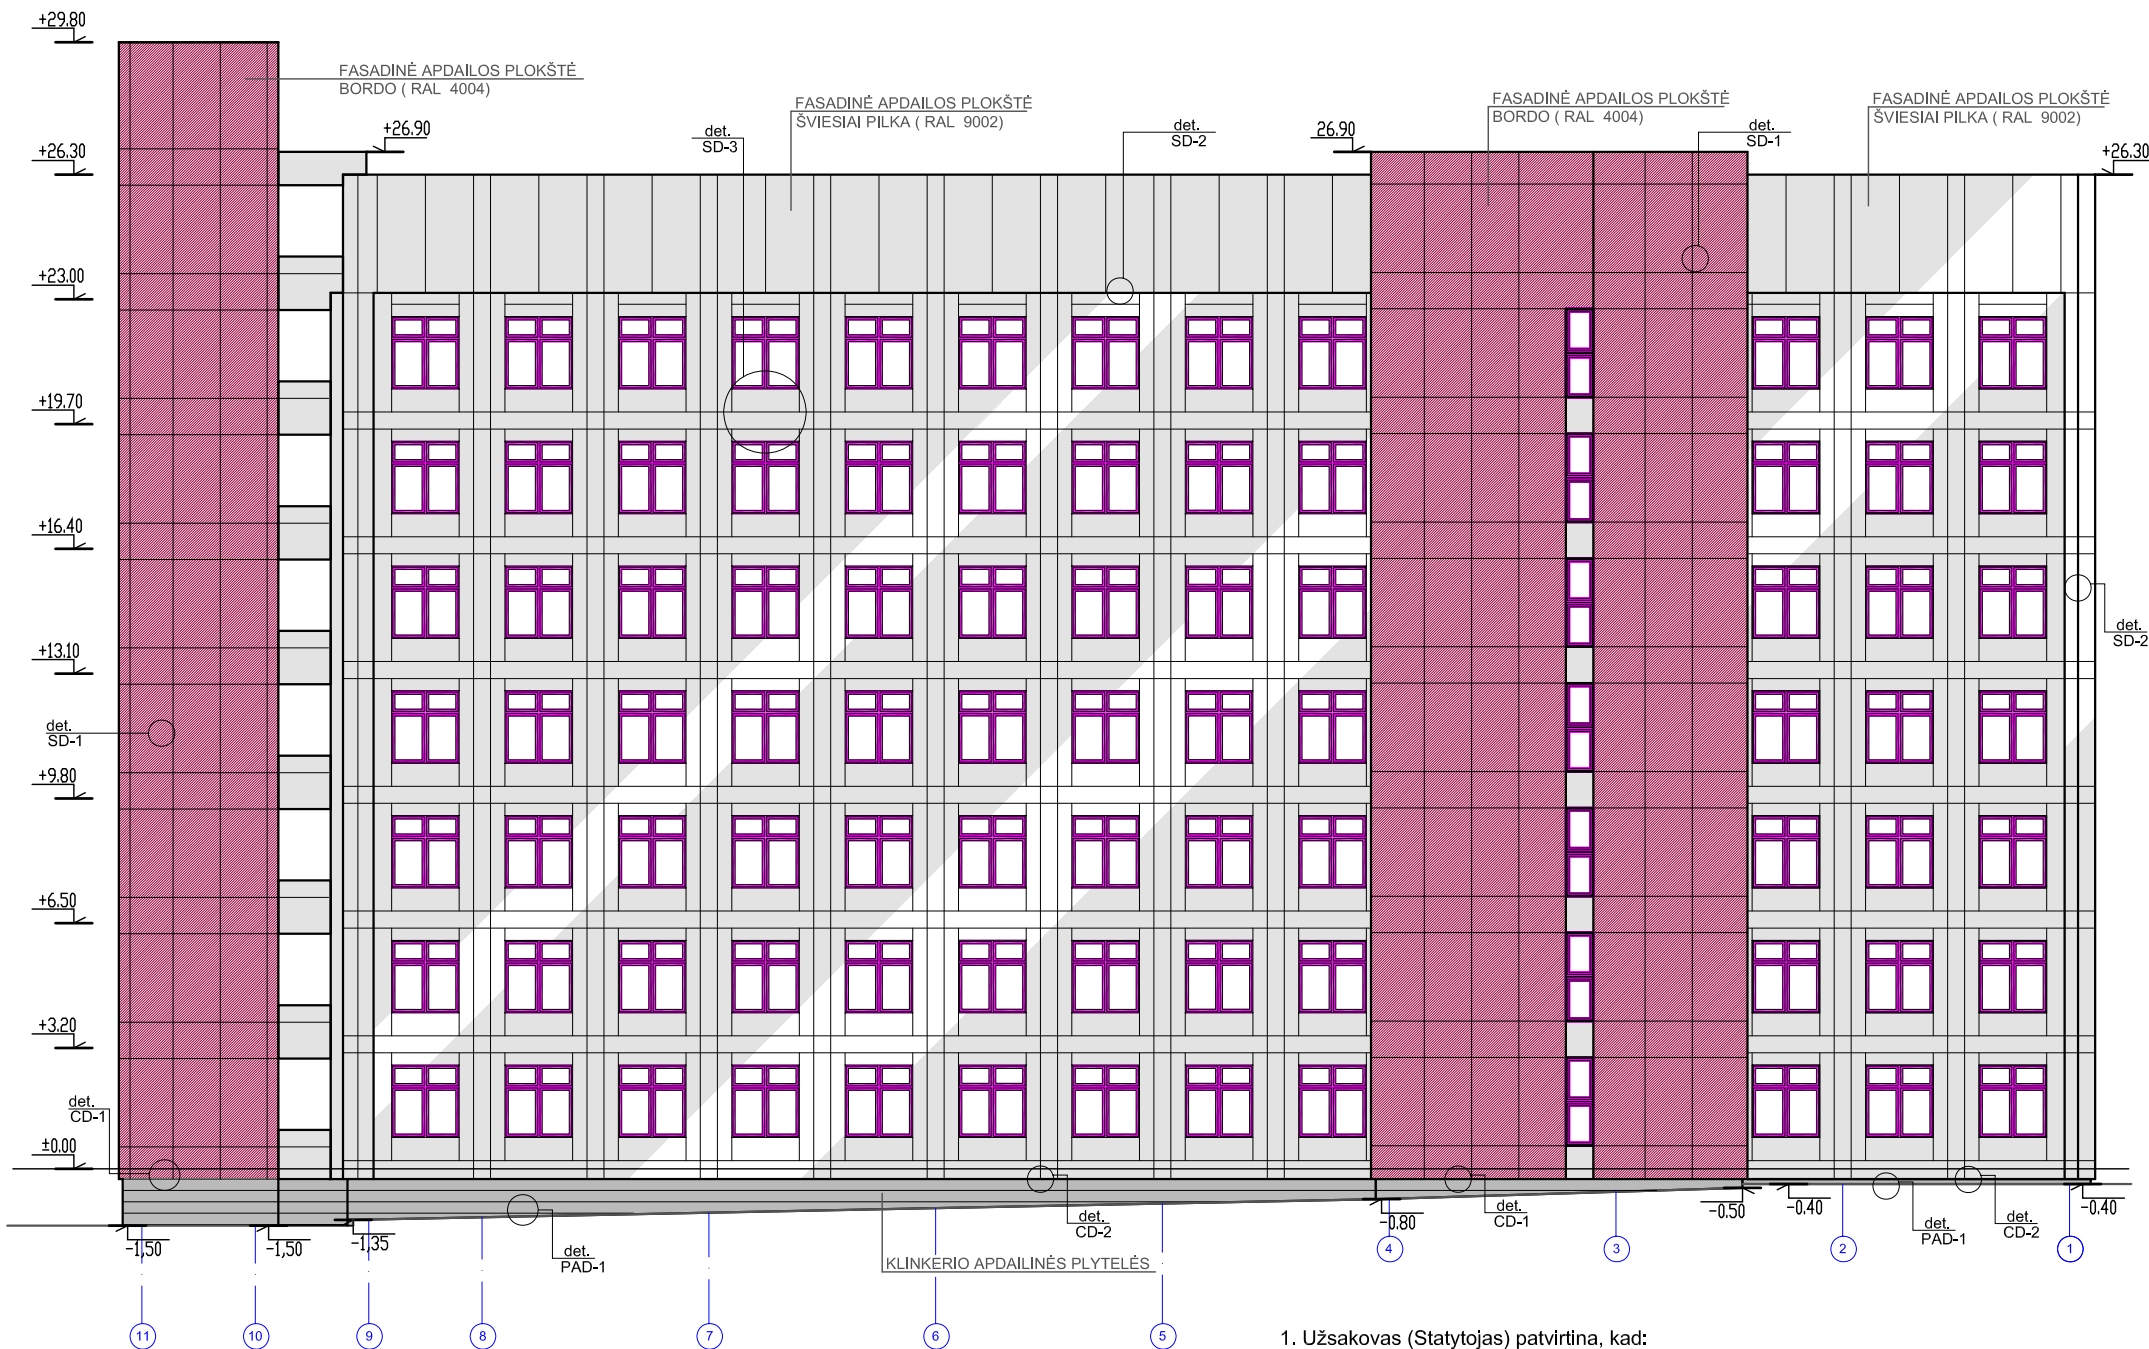

1. Užsakovas (Statytojas) patvirtina, kad:
- a) Pastato planai, patalpų išplanavimas, patalpų pavadinimai, žmonių skaičius patalpose atitinka esamą ir projektuojamą situaciją.
2. Apmatavimų galima paklaida 2%.

BENDROSIOS PASTABOS:

1. Brėžinys su pateikta informacija yra UAB "VILTEKTA" ir UAB "ARCHITEKTŪROS LINIJA" autorinis darbas ir užsakovo nuosavybė. naudoti su projektuojamu objektu nesusijusiems tikslams be autorių ir užsakovo žinios DRAUDŽIAMA.
2. Projektą pakeisti leidžiama tik gavus projekto autoriaus sutikimą ir suderinus su projektą derinusiomis tarnybomis įstatymo nustatyta tvarka.
3. Brėžinyje pateikti sprendiniai atitinka užsakovo (statytojo) reikalavimus.

ATESTATO NR.	 UAB "VILTEKTA" UAB "ARCHITEKTŪROS LINIJA"		ATESTATO NR.	KOMPLEKSAS		
0661			1412	LABORATORIJŲ KORPUSO 1D7b (8.12) REKOSTRAVIMAS SANTARIŠKIŲ g.2, VILNIUS		
A1037	P.V.	J.LIEKYS	2010.03	BRĖŽINYS		LAIKA
	P.V./koord.	M.BRUŽAS	2010.03			
A017	P.D.V.	G.ČAIKAUSKAS	2010.03			
	Arch.	V.VENCKŪNIENĖ	2010.03			
A1357	Arch.	J.STRIUKIENĖ	2010.03			
	Arch.padėjėjas	M.KRUOPYS	2010.03	FASADAS TARP AŠIŲ 11-1 M 1:200		0
ETAPAS	UŽSAKOVAS			KOMPLEKSO NR.		LAPAS
TP	VŠĮ VUL SANTARIŠKIŲ KLINIKOS			0343-TP-A		LAPŲ
						13
						17