


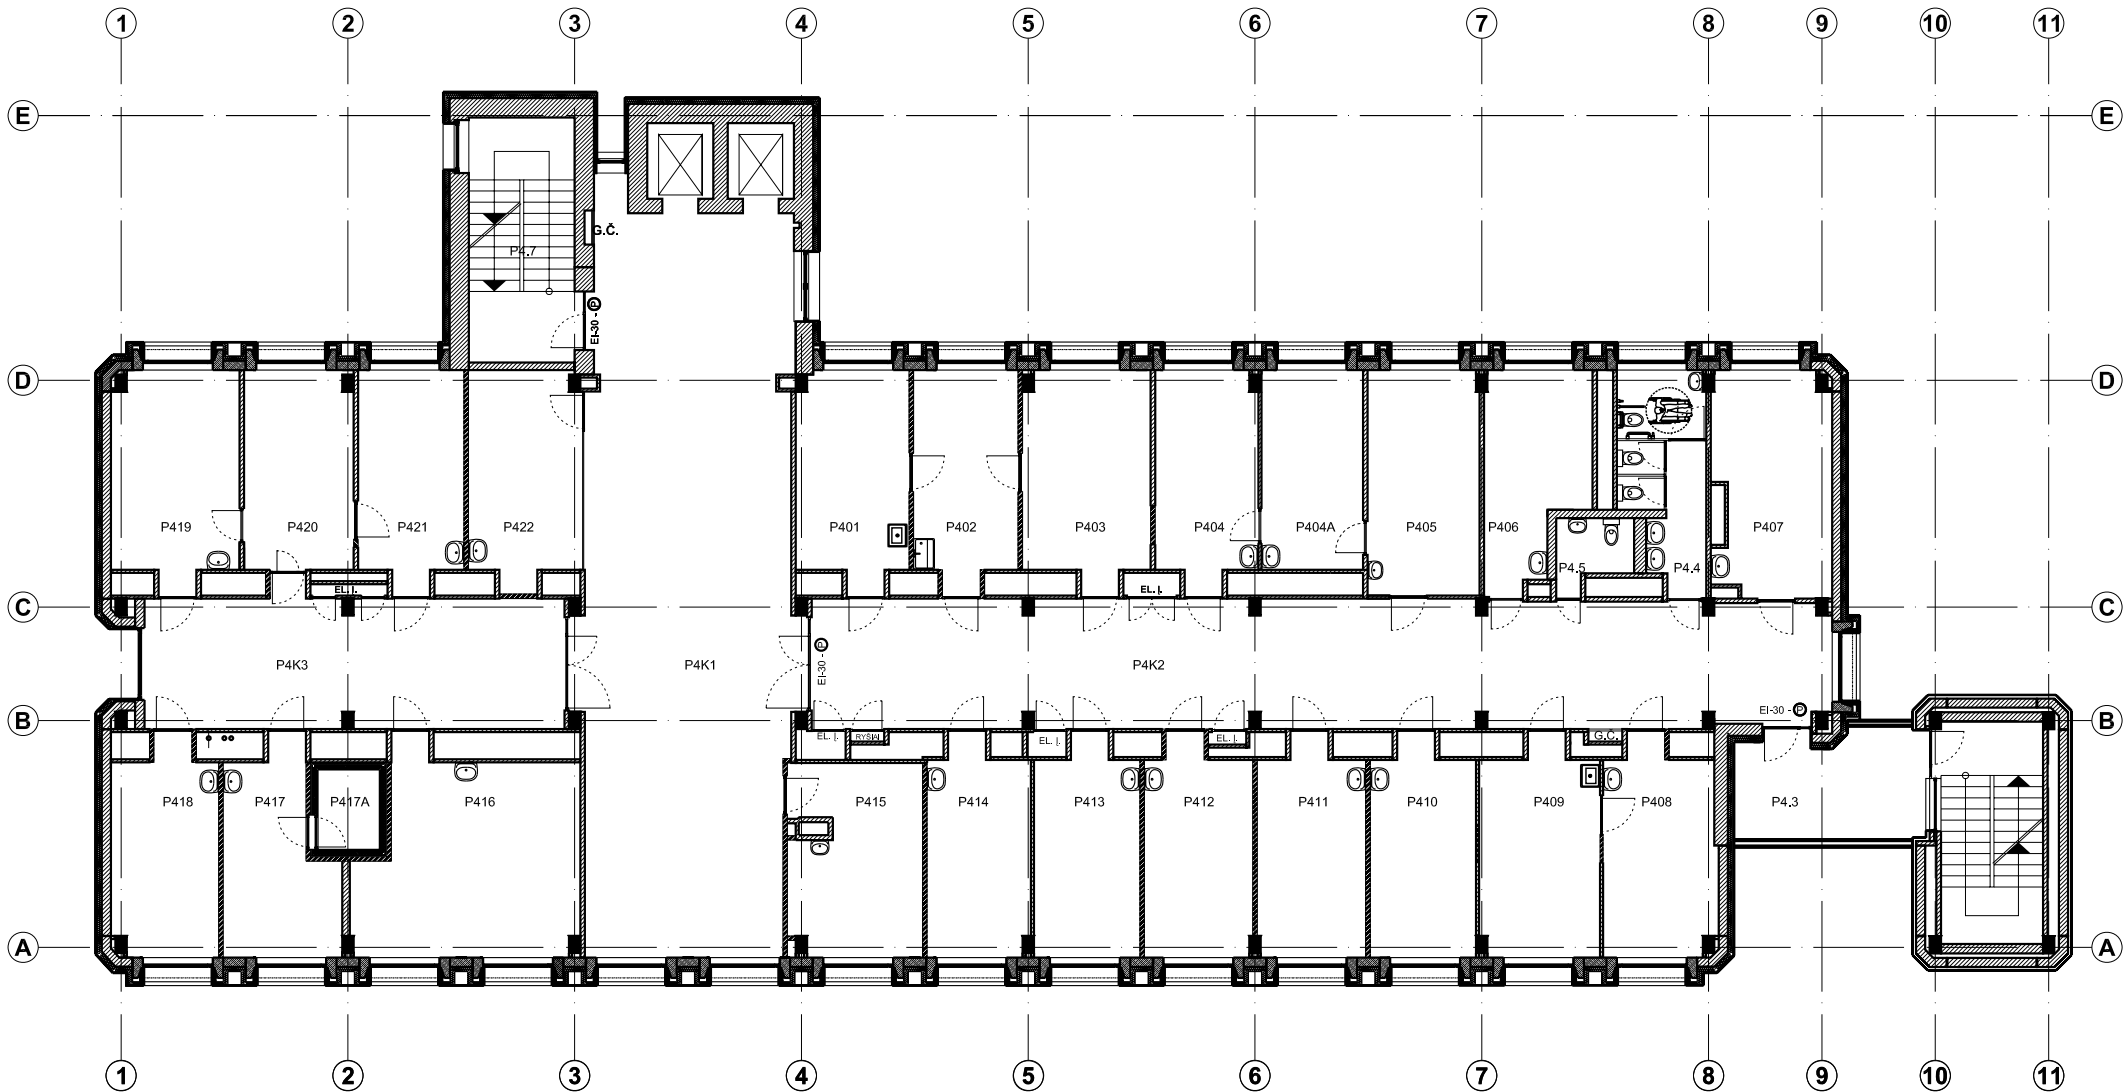

B KORPUSO KETVIRTO AUKŠTO PATALPŲ EKSPLIKACIJA			
NR.	PATALPOS PAVADINIMAS	PLOTAS KV.M	ŽMONIŲ SK.
P4.3	Laipinė	16,47	-
P4.4	WC lankytojų	11,60	-
P4.5	WC personalo	3,40	-
P4.7	Laipinė	17,64	-
P401	Tvarstymo kab.	15,60	1
P402	Chirurginių intervencijų paruošiamasis kab.	15,40	1
P403	Chirurginių manipuliacijų kab.	17,70	1
P404	Gydytojo genetiko kab.	14,20	2
P404A	Gydytojo genetiko kab.	14,20	1
P405	Gydytojo genetiko kab.	17,50	2
P406	Vyresn. slaugytojos-slaugos administratorės kab.	12,10	2
P407	Gydytojo koloproktologo kab.	17,30	2
P408	Vyresn. slaugytojos-slaugos administratorės kab.	15,20	1
P409	Kvėpavimo funkcijos tyrimų kab.	16,80	1
P410	Krūtinės chirurgijos specialistat / Kraujagyslių chirurgas	14,80	2
P411	Gydytojo onkologo chemoterapeuto, onkogenetiko kons. kab.	15,10	2
P412	Gyd. mamologo / Pilvo chirurgo kab.	15,10	2
P413	Pilvo chirurgo kab.	14,80	2
P414	Gydytojo traumatologo kab.	14,40	2
P415	Dirktoarius pavauduotojos kab. / Gydytojo reumatolog kab.	17,70	1
P416	Otolaringologo kab.	28,80	2
P317	Otorinolaringologo kab.	14,00	1
P317A	Audiokamera	3,40	-
P418	Otorinolaringologo kab.	14,20	1
P419	Išimtų širdies ydų kab.	17,00	2
P420	Išimtų širdies ydų kab. (Registratūra)	15,10	1
P421	Išimtų širdies ydų kab.	14,70	2
P422	VT Ligonių Kasos	15,40	2
P4K1	Koridorius	108,70	-
P4K2	Koridorius	90,10	-
P4K3	Koridorius	38,10	-
BENDRAS PLOTAS		656,51	

VENTILIACIJOS SISTEMA NEREKONSTRUOJAMA

1. Užsakovas (Statytojas) patvirtina, kad:
- a) Pastato planai, patalpų išplanavimas, patalpų pavadinimai, žmonių skaičius patalpose atitinka esamą ir projektuojamą situaciją.
2. Apmatavimų galima paklaida 2%.

- BENDROSIOS PASTABOS:
1. Brėžinys su pateikta informacija yra UAB "VILTEKTA" ir UAB "ARCHITEKTŪROS LINIJA" autorinis darbas ir užsakovo nuosavybė. naudoti su projektuojamu objektu nesusijusiems tikslams be autorių ir užsakovo žinios DRAUDŽIAMA.
2. Projektą pakeisti leidžiama tik gavus projekto autoriaus sutikimą ir suderinus su projektą derinusiomis tarnybomis įstatymo nustatyta tvarka.
3. Brėžinyje pateikti sprendiniai atitinka užsakovo (statytojo) reikalavimus.

ATESTATO NR.	 UAB "VILTEKTA" ARCHITEKTŪROS LINIJA		ATESTATO NR.	KOMPLEKSAS LABORATORIJŲ KORPUSO 1D7b (8.12) REKOSTRAVIMAS SANTARIŠKIŲ g.2, VILNIUS		
0661			1412			
A1037	P.V.	J.LIEKYS	2010.03	BRĖŽINYS		LAIDA 0
	P.V./koord.	M.BRUŽAS	2010.03			
A017	P.D.V.	G.ČAIKAUSKAS	2010.03			
	Arch.	V.VENCKŪNIENĖ	2010.03			
A1357	Arch.	J.STRIUKIENĖ	2010.03			
	Arch.padėjėjas	M.KRUOPYS	2010.03			
ETAPAS	UŽSAKOVAS			KOMPLEKSO NR.		LAPAS
TP	VŠĮ VUL SANTARIŠKIŲ KLINIKOS			0343-TP-A		LAPŲ
						5
						17