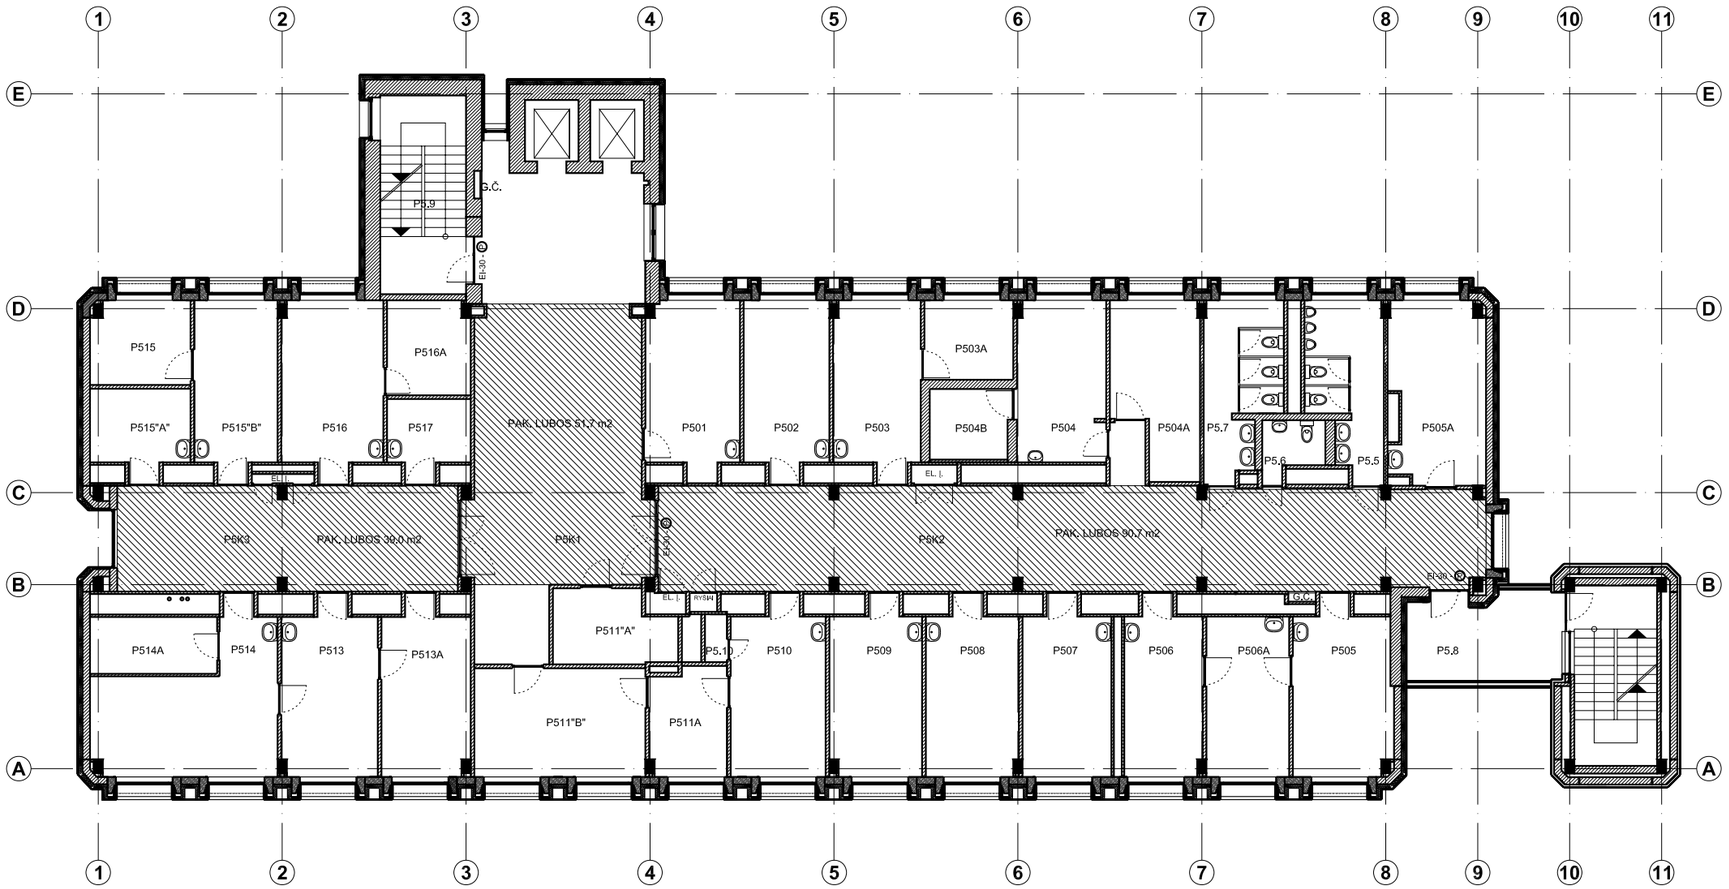

B KORPUSO PENKTO AUKŠTO PATALPŲ EKSPLIKACIJA			
NR.	PATALPOS PAVADINIMAS	PLOTAS KV.M	ŽMONIŲ SK.
P5,10	Sandėliukas	1,12	-
P5,5	WC vyrų	12,74	-
P5,6	WC personalo	3,40	-
P5,7	WC moterų	13,01	-
P5,8	Laiptinė	16,71	-
P5,9	Laiptinė	17,64	-
P501	Išsėtinės sklerozės kab.	16,75	2
P502	Gydytojo oftalmologo kab.	15,44	2
P503	Oftalmologo(glaukoma) kab.	15,68	2
P503A	Oftalmologo(glaukoma) kab., pagalbinė pat.	7,51	-
P504	Audiografijos kab.	15,19	1
P504A	Procedūrų kab.(Elektroencefalograma)	14,70	2
P504B	Elektroencefalografijos kab.	5,81	-
P505	LOR kabinetas	17,73	2
P505A	Gydytojo oftalmologo kab.	17,98	2
P506	LOR kabinetas	14,24	2
P506A	Procedūrų kab.	14,31	1
P507	Gydytojo surdologo kab.	16,14	1
P508	Gydytojų kab.	16,75	2
P509	Epilleptologijos kab.	16,63	2
P510	Gydytojo oftalmologo kab.	17,20	2
P511	Gydytojo onkologo chemoterapeuto, onkogenetiko konsult. kab.	20,20	2
P511A	Aklų ligų kab. pagalbinė pat.	8,92	-
P513	Ragenos ir kontaktlnių lęšių kab.	18,38	2
P513A	Gydytojo oftalmologo kab.	17,90	2
P514	Kontaktinių lęšių lab.	24,75	2
P514A	Optikos dirbtuvė	7,68	1
P515	Aklų ligų kab. / Kontaktinių lęšių lab.vedėjos kab.	17,76	2
P515A	Treniruočių kam.	15,04	2
P516	Aklų lazerlo kab.	18,16	2
P516A	Oftalmologinių manipuliacijų kab.	8,29	1
P517	Gydytojo oftalmologo kab.	6,31	-
P5K1	Koridorius	91,53	-
P5K2	Koridorius	92,49	-
P5K3	Koridorius	38,06	-
	BENDRAS PLOTAS:	672,15	

NAUJOS PAK. LUBOS - 181.4 m2

1. Užsakovas (Statytojas) patvirtina, kad:
a) Pastato planai, patalpų išplanavimas, patalpų pavadinimai,
žmonių skaičius patalpose atitinka esamą ir projektuojamą situaciją.
2. Apmatavimų galima paklaida 2%.

BENDROSIOS PASTABOS:
1. Brėžinys su pateikta informacija yra UAB "VILTEKTA" ir UAB "ARCHITEKTŪROS LINIJA" autorinis darbas ir užsakovo nuosavybė. naudoti su projektuojamu objektu nesusijusiems tikslams be autorių ir užsakovo žinios DRAUDŽIAMA.
2. Projektą pakeisti leidžiama tik gavus projekto autoriaus sutikimą ir suderinus su projektą derinusiomis tarnybomis įstatymo nustatyta tvarka.
3. Brėžinyje pateikti sprendiniai atitinka užsakovo (statytojo) reikalavimus.

ATESTATO NR. 0661	UŽDAROJI AKCINĖ BENDROVĖ VILTEKTA		UAB ARCHITEKTŪROS LINIJA	ATESTATO NR. 1412	KOMPLEKSAS: LABORATORIJŲ KORPUSO 1D7b (8.12) REKOSTRAVIMAS SANTARIŠKIŲ g.2, VILNIUS
A1037	P.V.	J.LIEKYS		2010.03	
	P.V./koord.	M.BRUŽAS		2010.03	BRĖŽINYS: PENKTO AUKŠTO PLANAS M 1:200 — LAIDA: 0
A017	P.D.V.	G.ČAIKAUSKAS		2010.03	
	Arch.	V.VENCKŪNIENĖ		2010.03	
A1357	Arch.	J.STRIUKIENĖ		2010.03	
	Arch.padėjėjas	M.KRUOPYS		2010.03	
ETAPAS: TP	UŽSAKOVAS: VŠĮ VUL SANTARIŠKIŲ KLINIKOS			KOMPLEKSO NR.: 0343-TP-A	LAPAS: 6 — LAPŲ: 17