


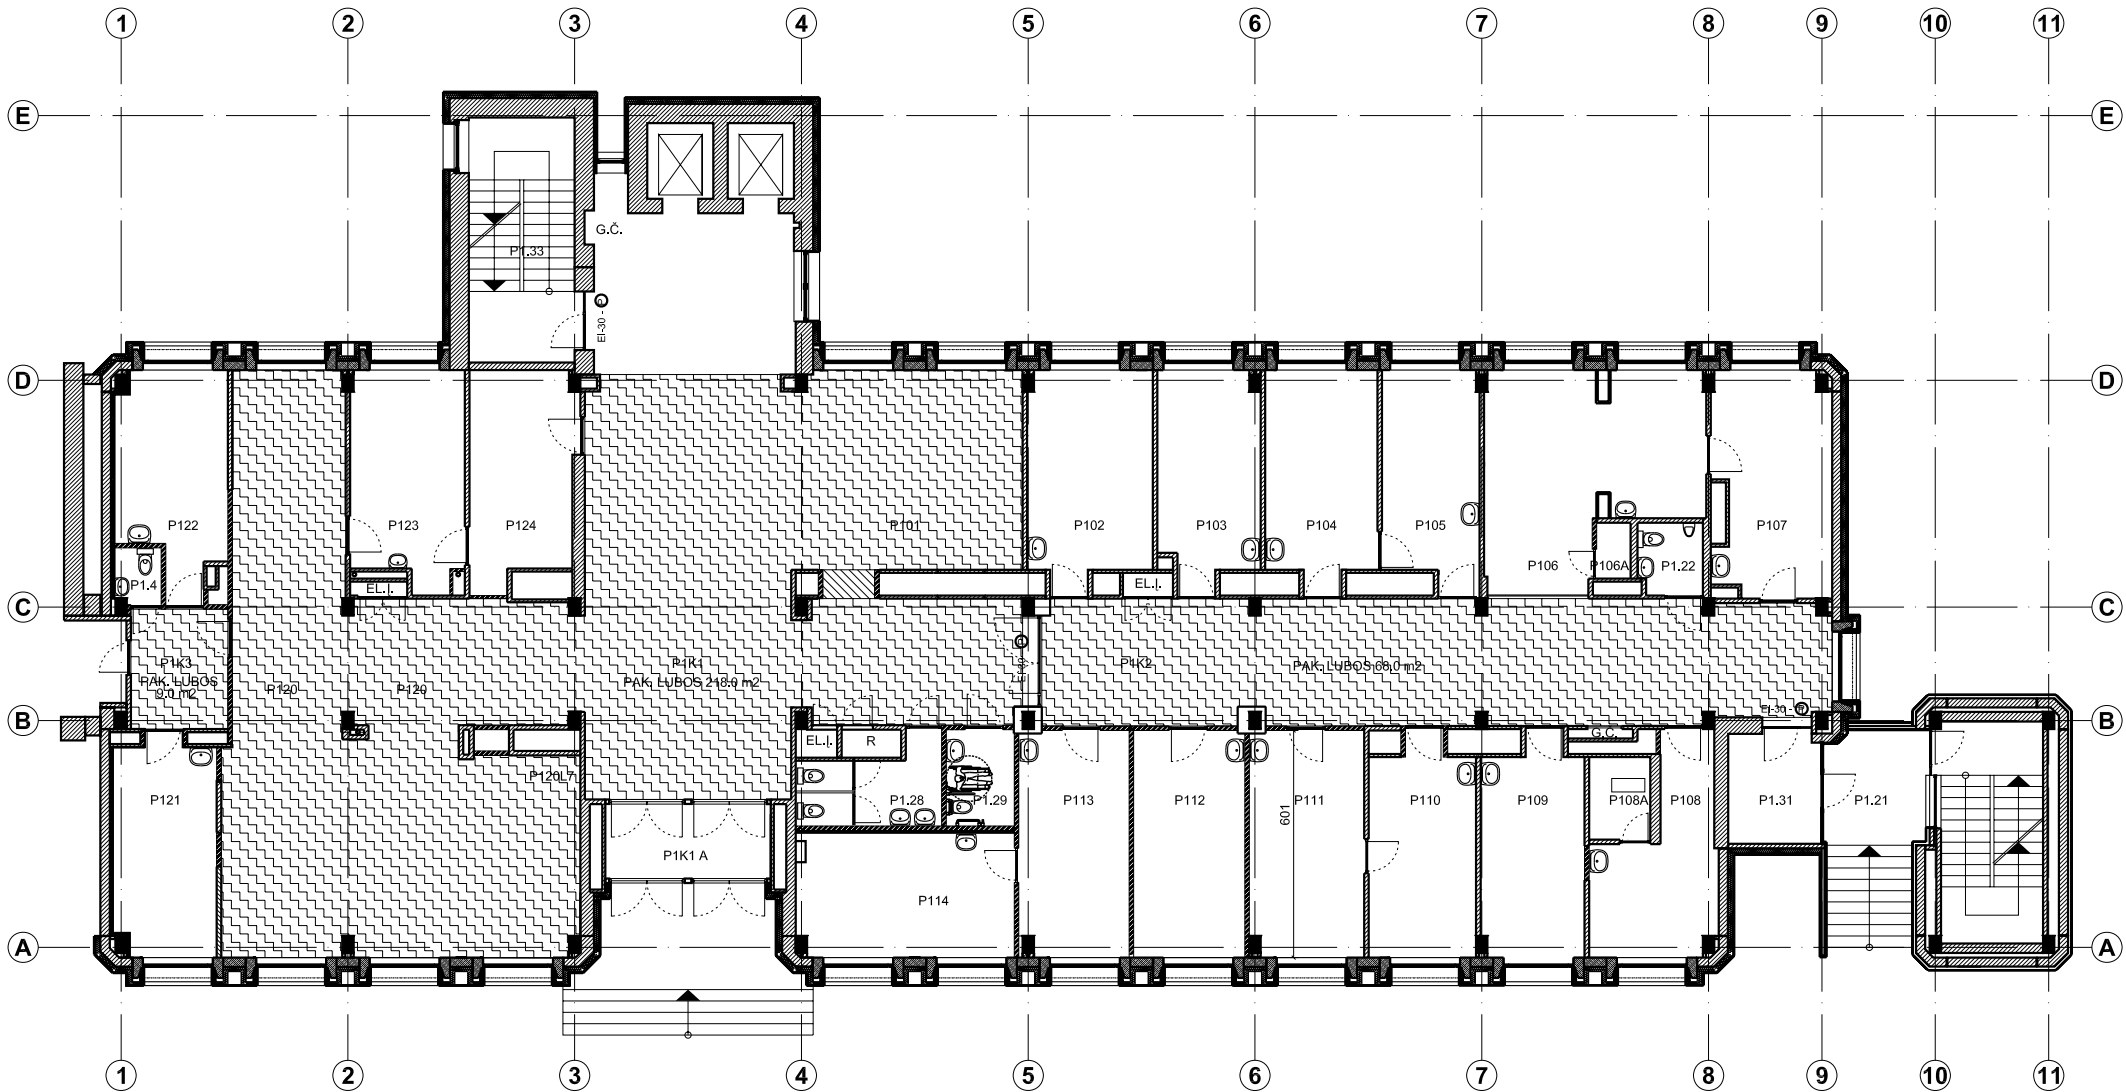

B KORPUSO PIRMO AUKŠTO PATALPŲ EKSPLIKACIJA			
NR.	PATALPOS PAVADINIMAS	PLOTAS KV.M	ŽMONIŲ SK.
P1.21	Laipinė	8,77	-
P1.22	WC personalo	3,22	-
P1.28	WC moterų	7,76	-
P1.29	WC vyrų ir žmonėms su negalia	4,70	-
P1.31	Laipinės vestibilis	7,30	-
P1.33	Laipinė	7,76	-
P1.4	WC	1,89	-
P101	Pacientų laukiamasis	30,90	-
P102	Gdytojų kab.	17,40	2
P103	Gdytojų kab.	14,00	2
P104	Gdytojų kab.	15,60	2
P105	Rezidentų kab.	13,50	1
P106	Šeimos medicinos centro registratūra	28,2	3
P107	Personalo kamb.	17,20	2
P108	Vyresn. slaugytojos-slaugos administratorės kab.	13,10	1
P109	Gdytojų kab.	14,70	2
P110	Motinos ir vaiko kab.	15,30	2
P111	Procedūrų kab.	18,30	1
P112	Vyr. ordinatorės kab.	17,80	1
P113	VU reikalų tvarkytojos kab.	17,50	1
P114	Centro direktoriaus kab.	19,10	1
P120	Poliiklinikos registratūra	103,42	6
P120 L7	Medicininės genetikos centro registratūra		1
P121	Gdytojų tobulinimosi kab.	15,60	1
P122	Gdytojų tobulinimosi kab.	15,50	1
P123	Vyresn. slaugytojos-slaugos administratorės kab.	16,60	1
P124	Personalo kamb.	15,30	2
P1K1	Koridorius	106,38	-
P1K1A	Koridorius	8,63	-
P1K2	Koridorius	68,48	-
P1K3	Koridorius	8,20	-
BENDRAS PLOTAS		652,11	

ATSTATOMOS PAK. LUBOS 295,0m2

1. Užsakovas (Statytojas) patvirtina, kad:
- a) Pastato planai, patalpų išplanavimas, patalpų pavadinimai, žmonių skaičius patalpose atitinka esamą ir projektuojamą situaciją.
2. Apmatavimų galima paklaida 2%.

BENDROSIOS PASTABOS:						
1. Brėžinys su pateikta informacija yra UAB "VILTEKTA" ir UAB "ARCHITEKTŪROS LINIJA" autorinis darbas ir užsakovo nuosavybė. naudoti su projektuojamu objektu nesusijusiems tikslams be autorių ir užsakovo žinios DRAUDŽIAMA.						
2. Projektą pakeisti leidžiama tik gavus projekto autoriaus sutikimą ir suderinus su projektą derinusiomis tarnybomis įstatymo nustatyta tvarka.						
3. Brėžinyje pateikti sprendiniai atitinka užsakovo (statytojo) reikalavimus.						
ATESTATO NR.	 UŽDAROJI AKCINĖ BENDROVĖ VILTEKTA		 UAB ARCHITEKTŪROS LINIJA	ATESTATO NR.	KOMPLEKSAS LABORATORIJŲ KORPUSO 1D7b (8.12) REKOSTRAVIMAS SANTARIŠKIŲ g.2, VILNIUS	
0661				1412		
A1037	P.V.	J.LIEKYS		2010.03	BRĖŽINYS PIRMO AUKŠTO PLANAS M 1:200 0	
	P.V./koord.	M.BRUŽAS		2010.03		
A017	P.D.V.	G.ČAIKAUSKAS		2010.03		
	Arch.	V.VENCKŪNIENĖ		2010.03		
A1357	Arch.	J.STRIUKIENĖ		2010.03		
	Arch.padėjėjas	M.KRUOPYS		2010.03		
ETAPAS	UŽSAKOVAS			KOMPLEKSO NR.		LAPAS
TP	VŠĮ VUL SANTARIŠKIŲ KLINIKOS			0343-TP-A		LAPŲ
						2
						17